




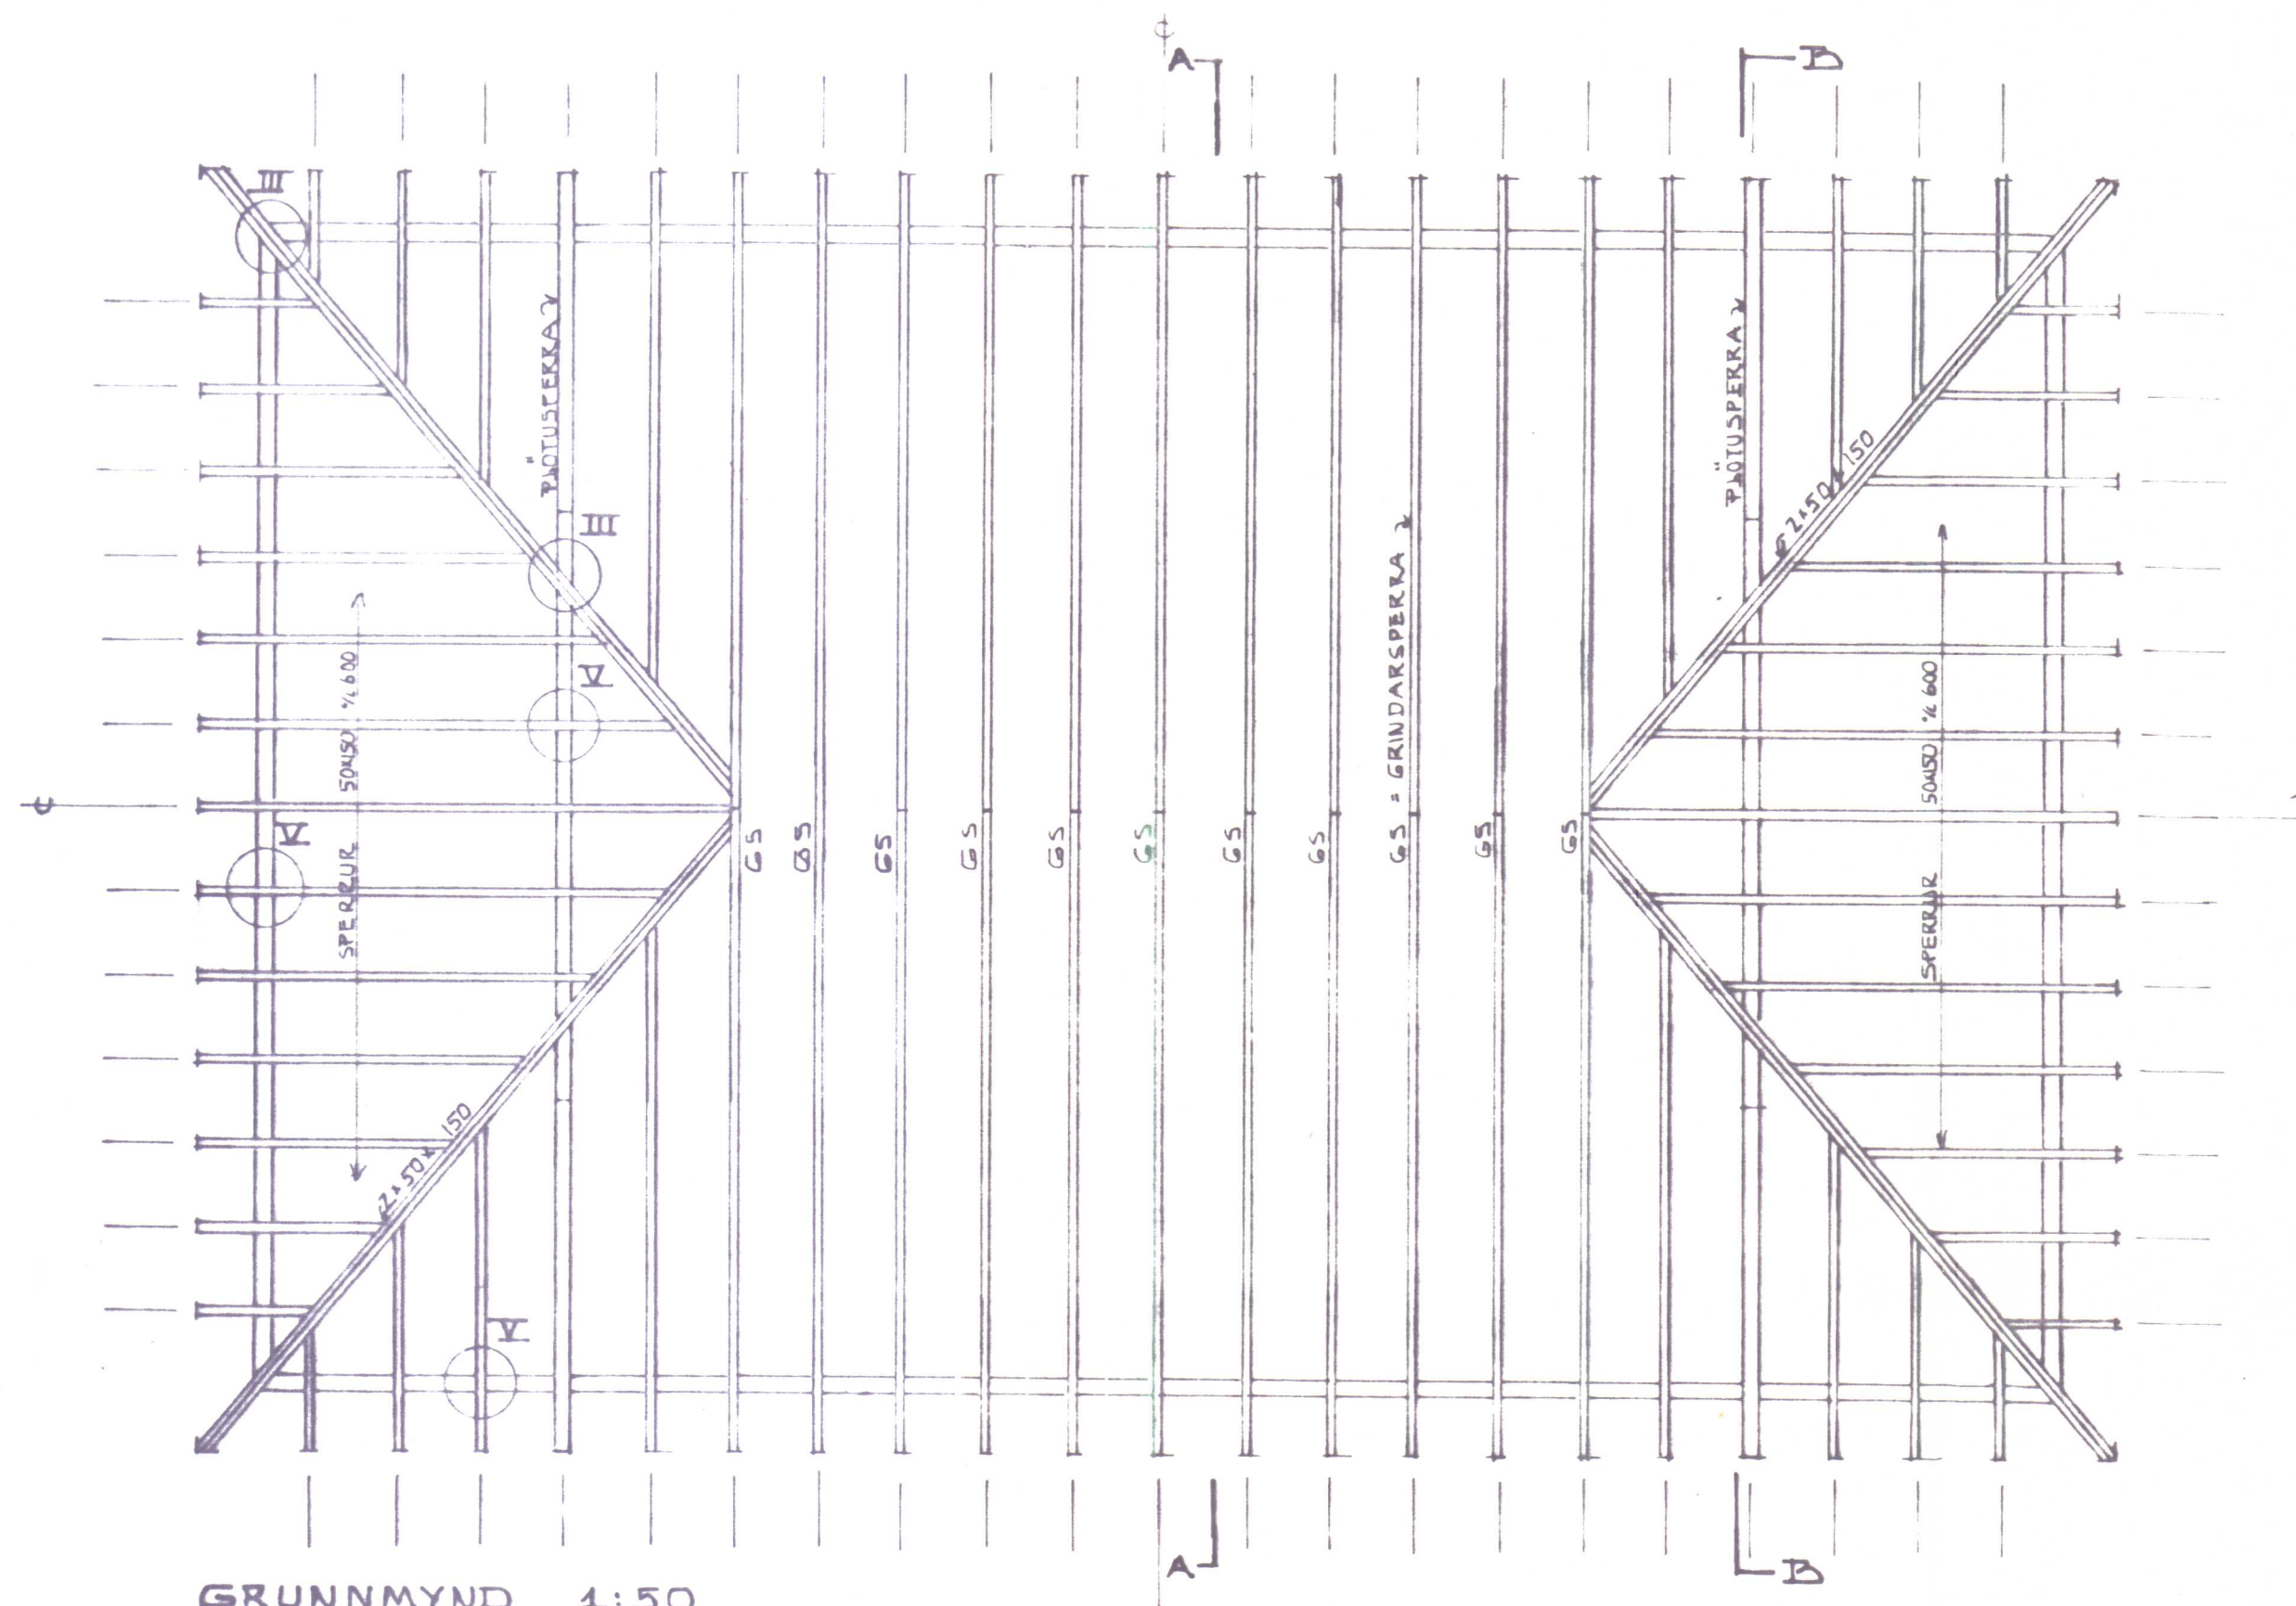

GRUNNMYND 1:50

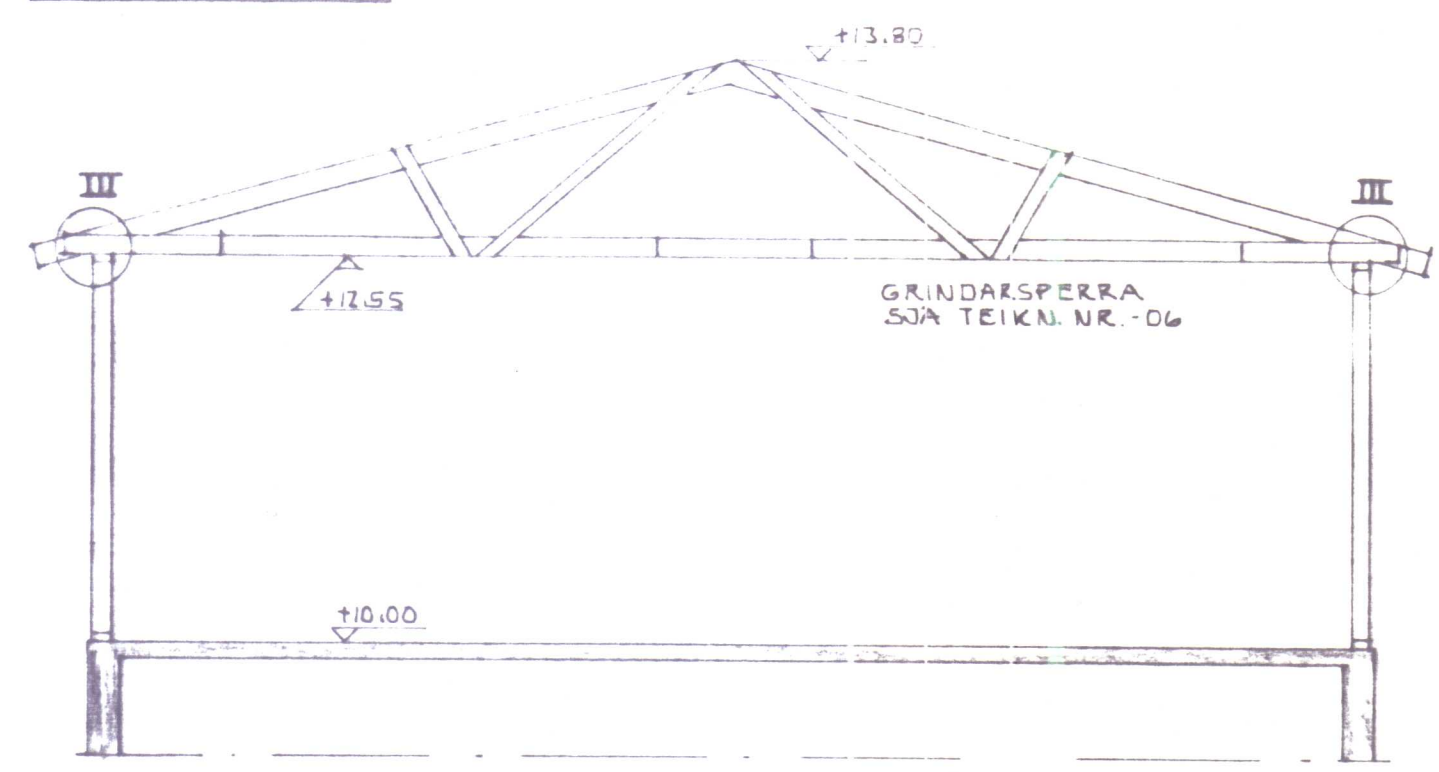

SNID A-A 1:50

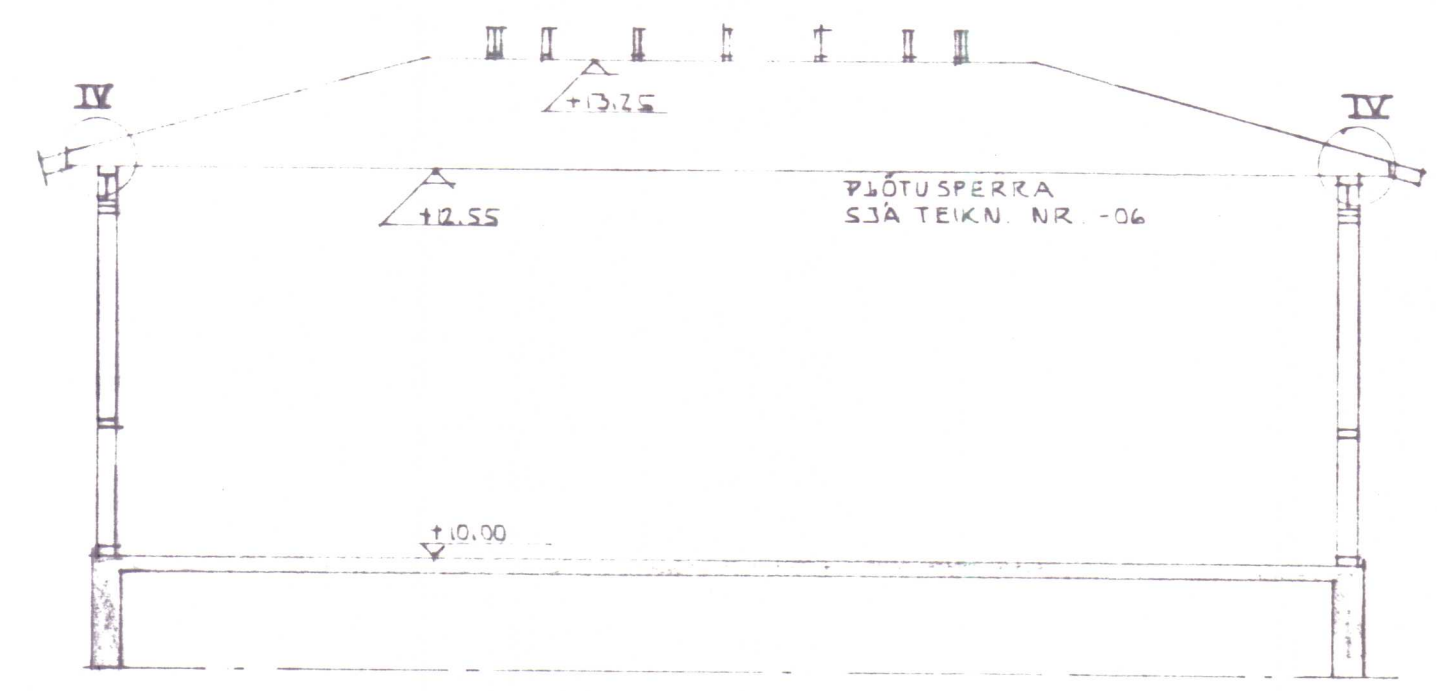

SNID B-B 1:50

SMÍÐATEIKNING AF GRINDAR- OG PLOTUSPERRU
 SJÁ TEIKN. NR. -06
 SÉRMYNDIR FESINGA III-V SJÁ TEIKN. NR. -05


NEDRI TORFUSTADIR V. HUNAVATNSSÝSLU ÞAKVIÐIR MÆLIKVÆÐI: 1:50 KRISTJÁN STEFÁNSSON REYKJAVÍKURVEGI 66, HAFNARFIRÐI, 101 6S 2100	DAGS OKT 1944
	HANNAÐ KS
	TEIKNAD KS
	VERK NR. 92
	FLOKKUR 01
TEIKN. NR. - 04	




Í STAÐ BMF VINKLA TIL AÐ FESTA GRINDARSPERRUM
ER Í LAGI AÐ NOTA 1 STK VINKLU FRA JOMA
(UMBOD I SÖL) NR 409 (3x160x50x40)
MIÐ BOLTÍ GENGUR Í GEGNUM VINKLU OG GRINDAR-
SPERRU ÍFRA GAT, Í LENGRI ARMI VINKLU
MIÐ BOLT GENGUR SÍÐAN Í GEGNUM VINKLU OG
YFIRREIM, SKÍFUR SKULU VERA AÐ TRE 40x40x3
AÐ AUKI SKULU KOMA Í HVORN VINKLARM
4 STK BMF NAGLAR 40x50




NEDRI TORFUSTÆÐIR V. HÚNAVATNSSÝSLU SERMYNDIR FÆSTINGA MÆLIKVARÐI: 1:5 KRISTJÁN STEFÁNSSON-TEKNIFRÆÐINGUR F.T.F.I. REYKJAVÍKURVEGI 68 HAFNARFIRÐI SÍMÍ 662100 <i>Kristján Stefánsson</i>	DAGS. ÖKT 194
	HANNAÐ KS
	TEIKNAD KS
	VERK UR FLOKKUR 9410 - 01
	TEIKN NR - 05

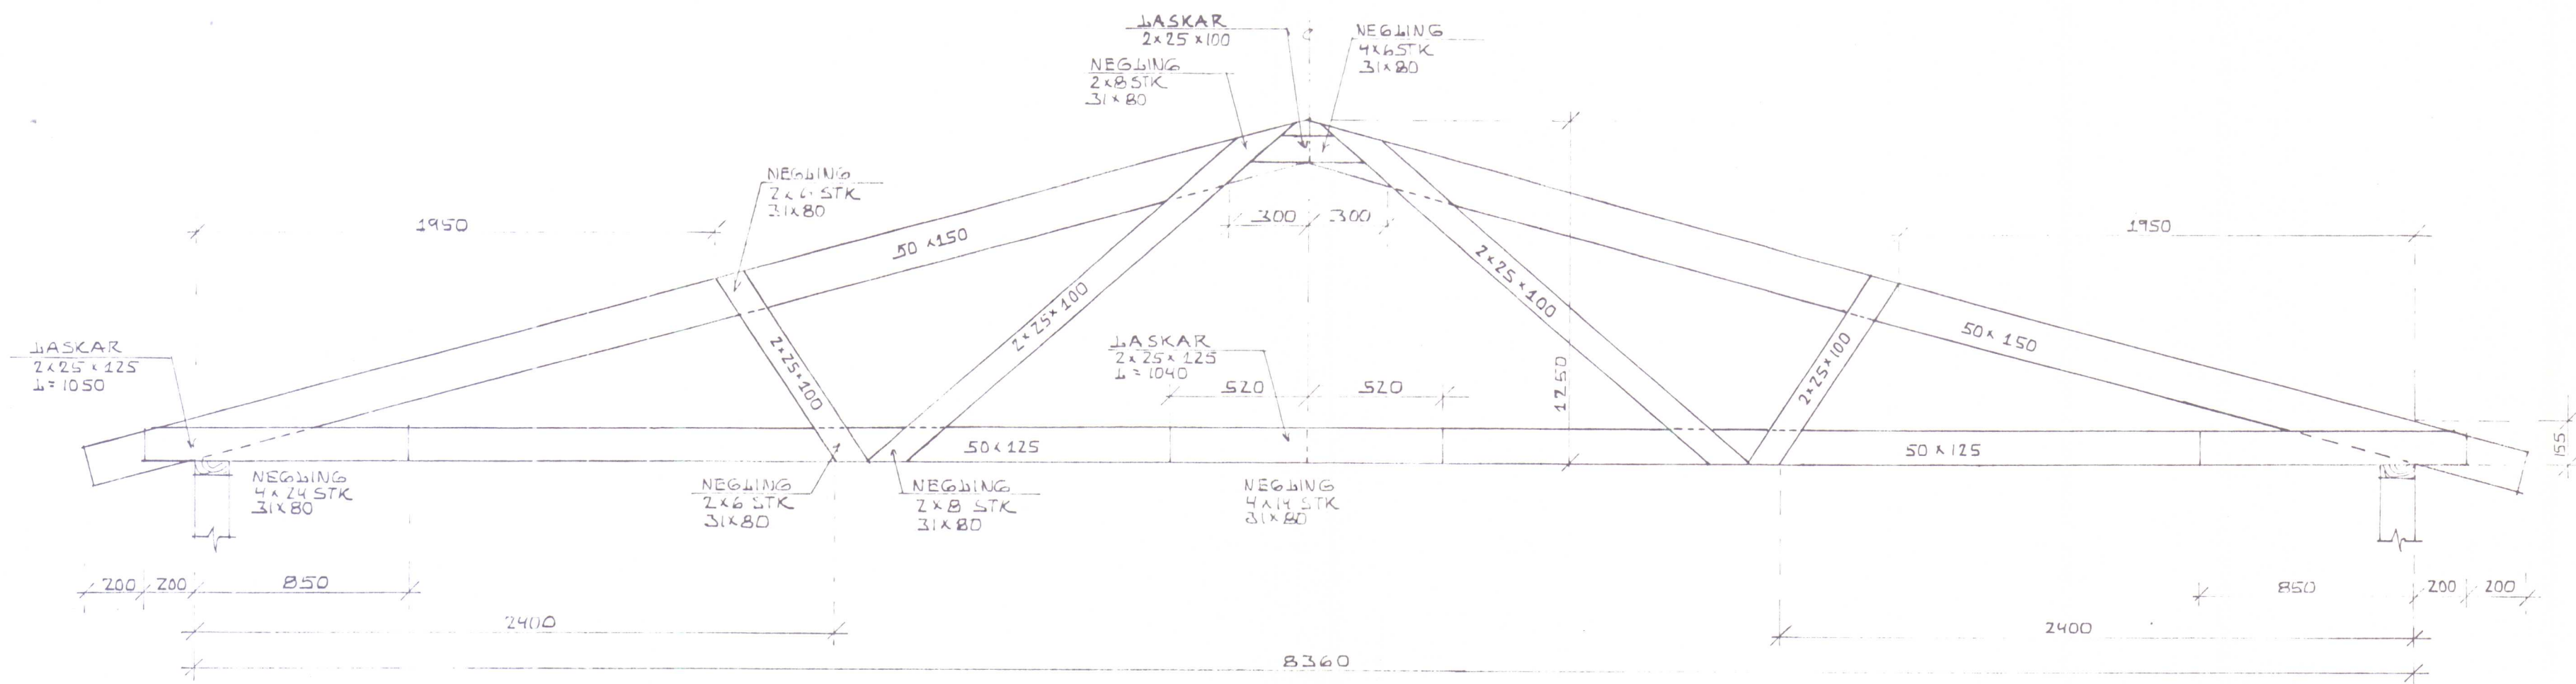


GRINDARSPERRA 1:20 11 STK

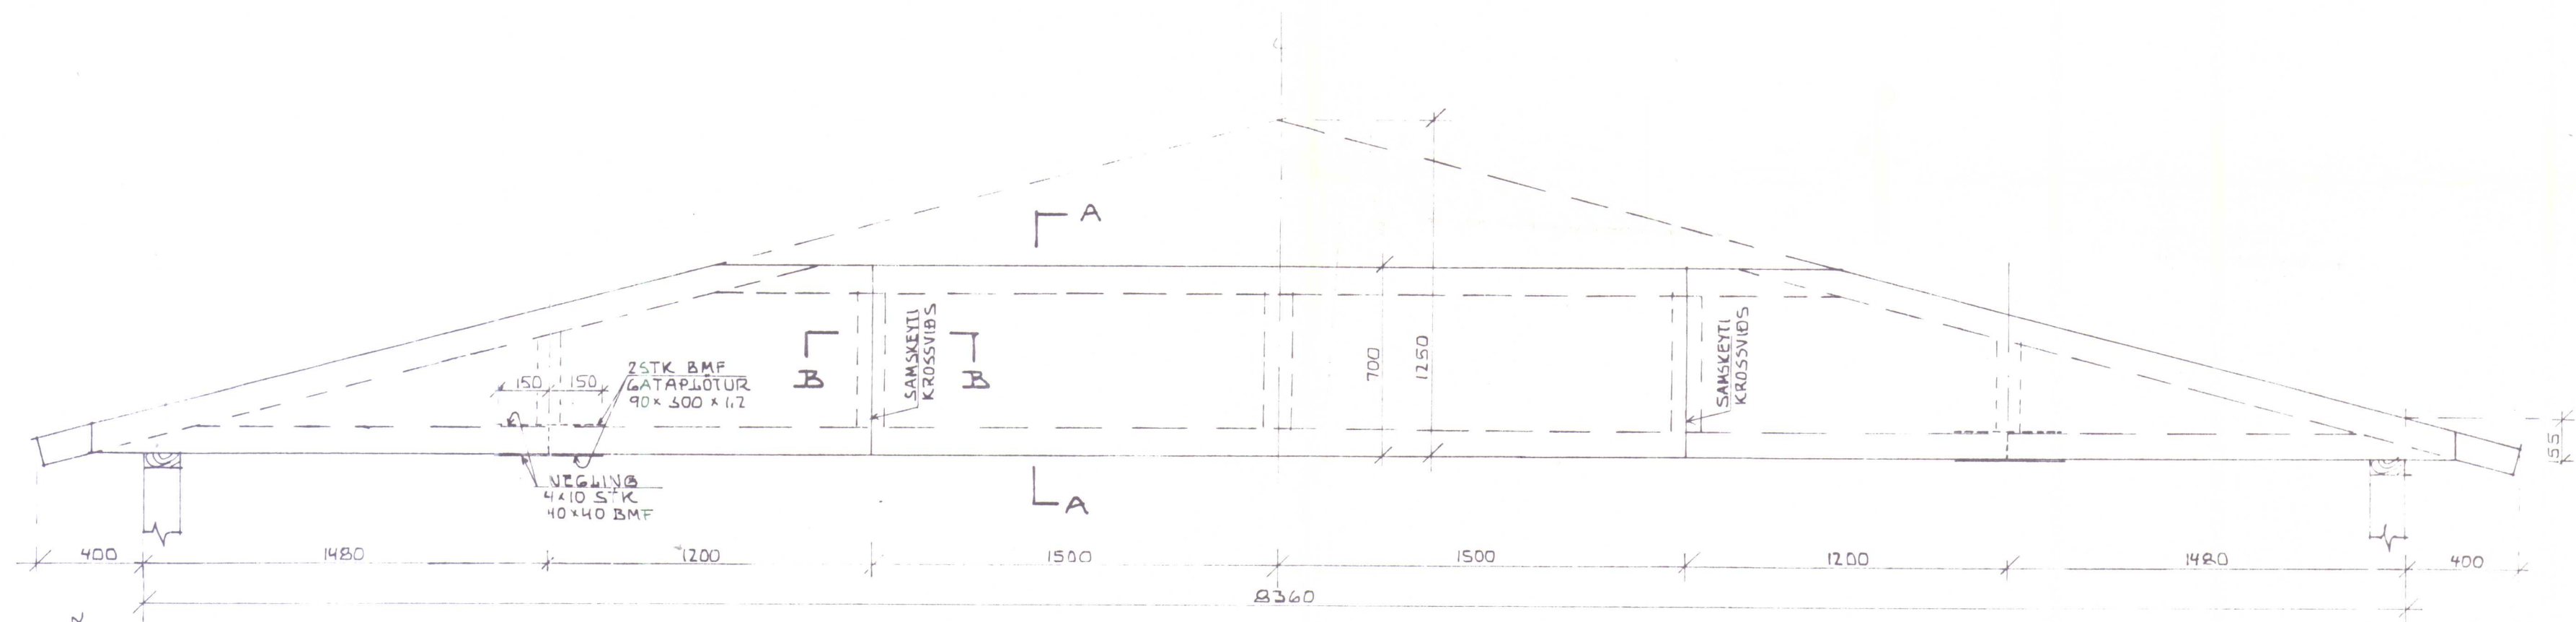


PLÖTUSPERRA 1:20 25TK (ÞUNGI SPERRU CA 200KG)

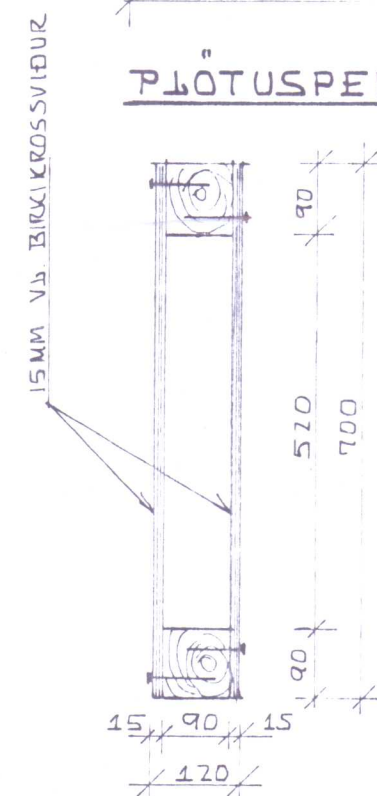

SNIB A-A 1:10

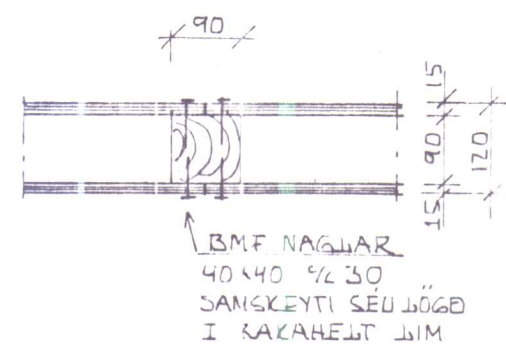

SNIB B-B 1:10

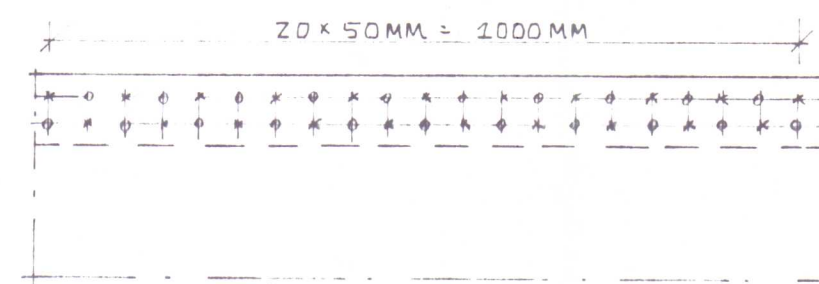


ÖNAGLI FRÁ FRAMTÍÐI
ÖNAGLI FRÁ BAKTÍÐI
KROSSVIÐUR NEGGLIST VIÐ YFIR-ÖGUNDIRSTYKKI
90x90 MEÐ 31x80 NÖGLUM ÞANNIG AÐ
20 STK FARI ÞR LENGDAÐMEIR HVORRAR
HÁÐAR PLÖTUSPERRU

NEGGLING KROSSVIÐAR 1:10


NEDRI TÖRFUSTADIR
V. HÚNAVATNSSÝSLU
GRINDARSPERRA OG PLÖTUSPERRA

MEÐILKVARÐI 1:20, 1:10
KRISTJAN STEFÁNSSON TEKNIFRÆÐINGUR F.T.F.I.
REYKJAVÍKUVEGI 68, HAFNARFIRÐI, SÍMI 652100

DAGS. OKT 1994
HANNAÐ KS
TEIKNAD KS
VERK NR. 94 - 01
TEIKN. NR. - 06

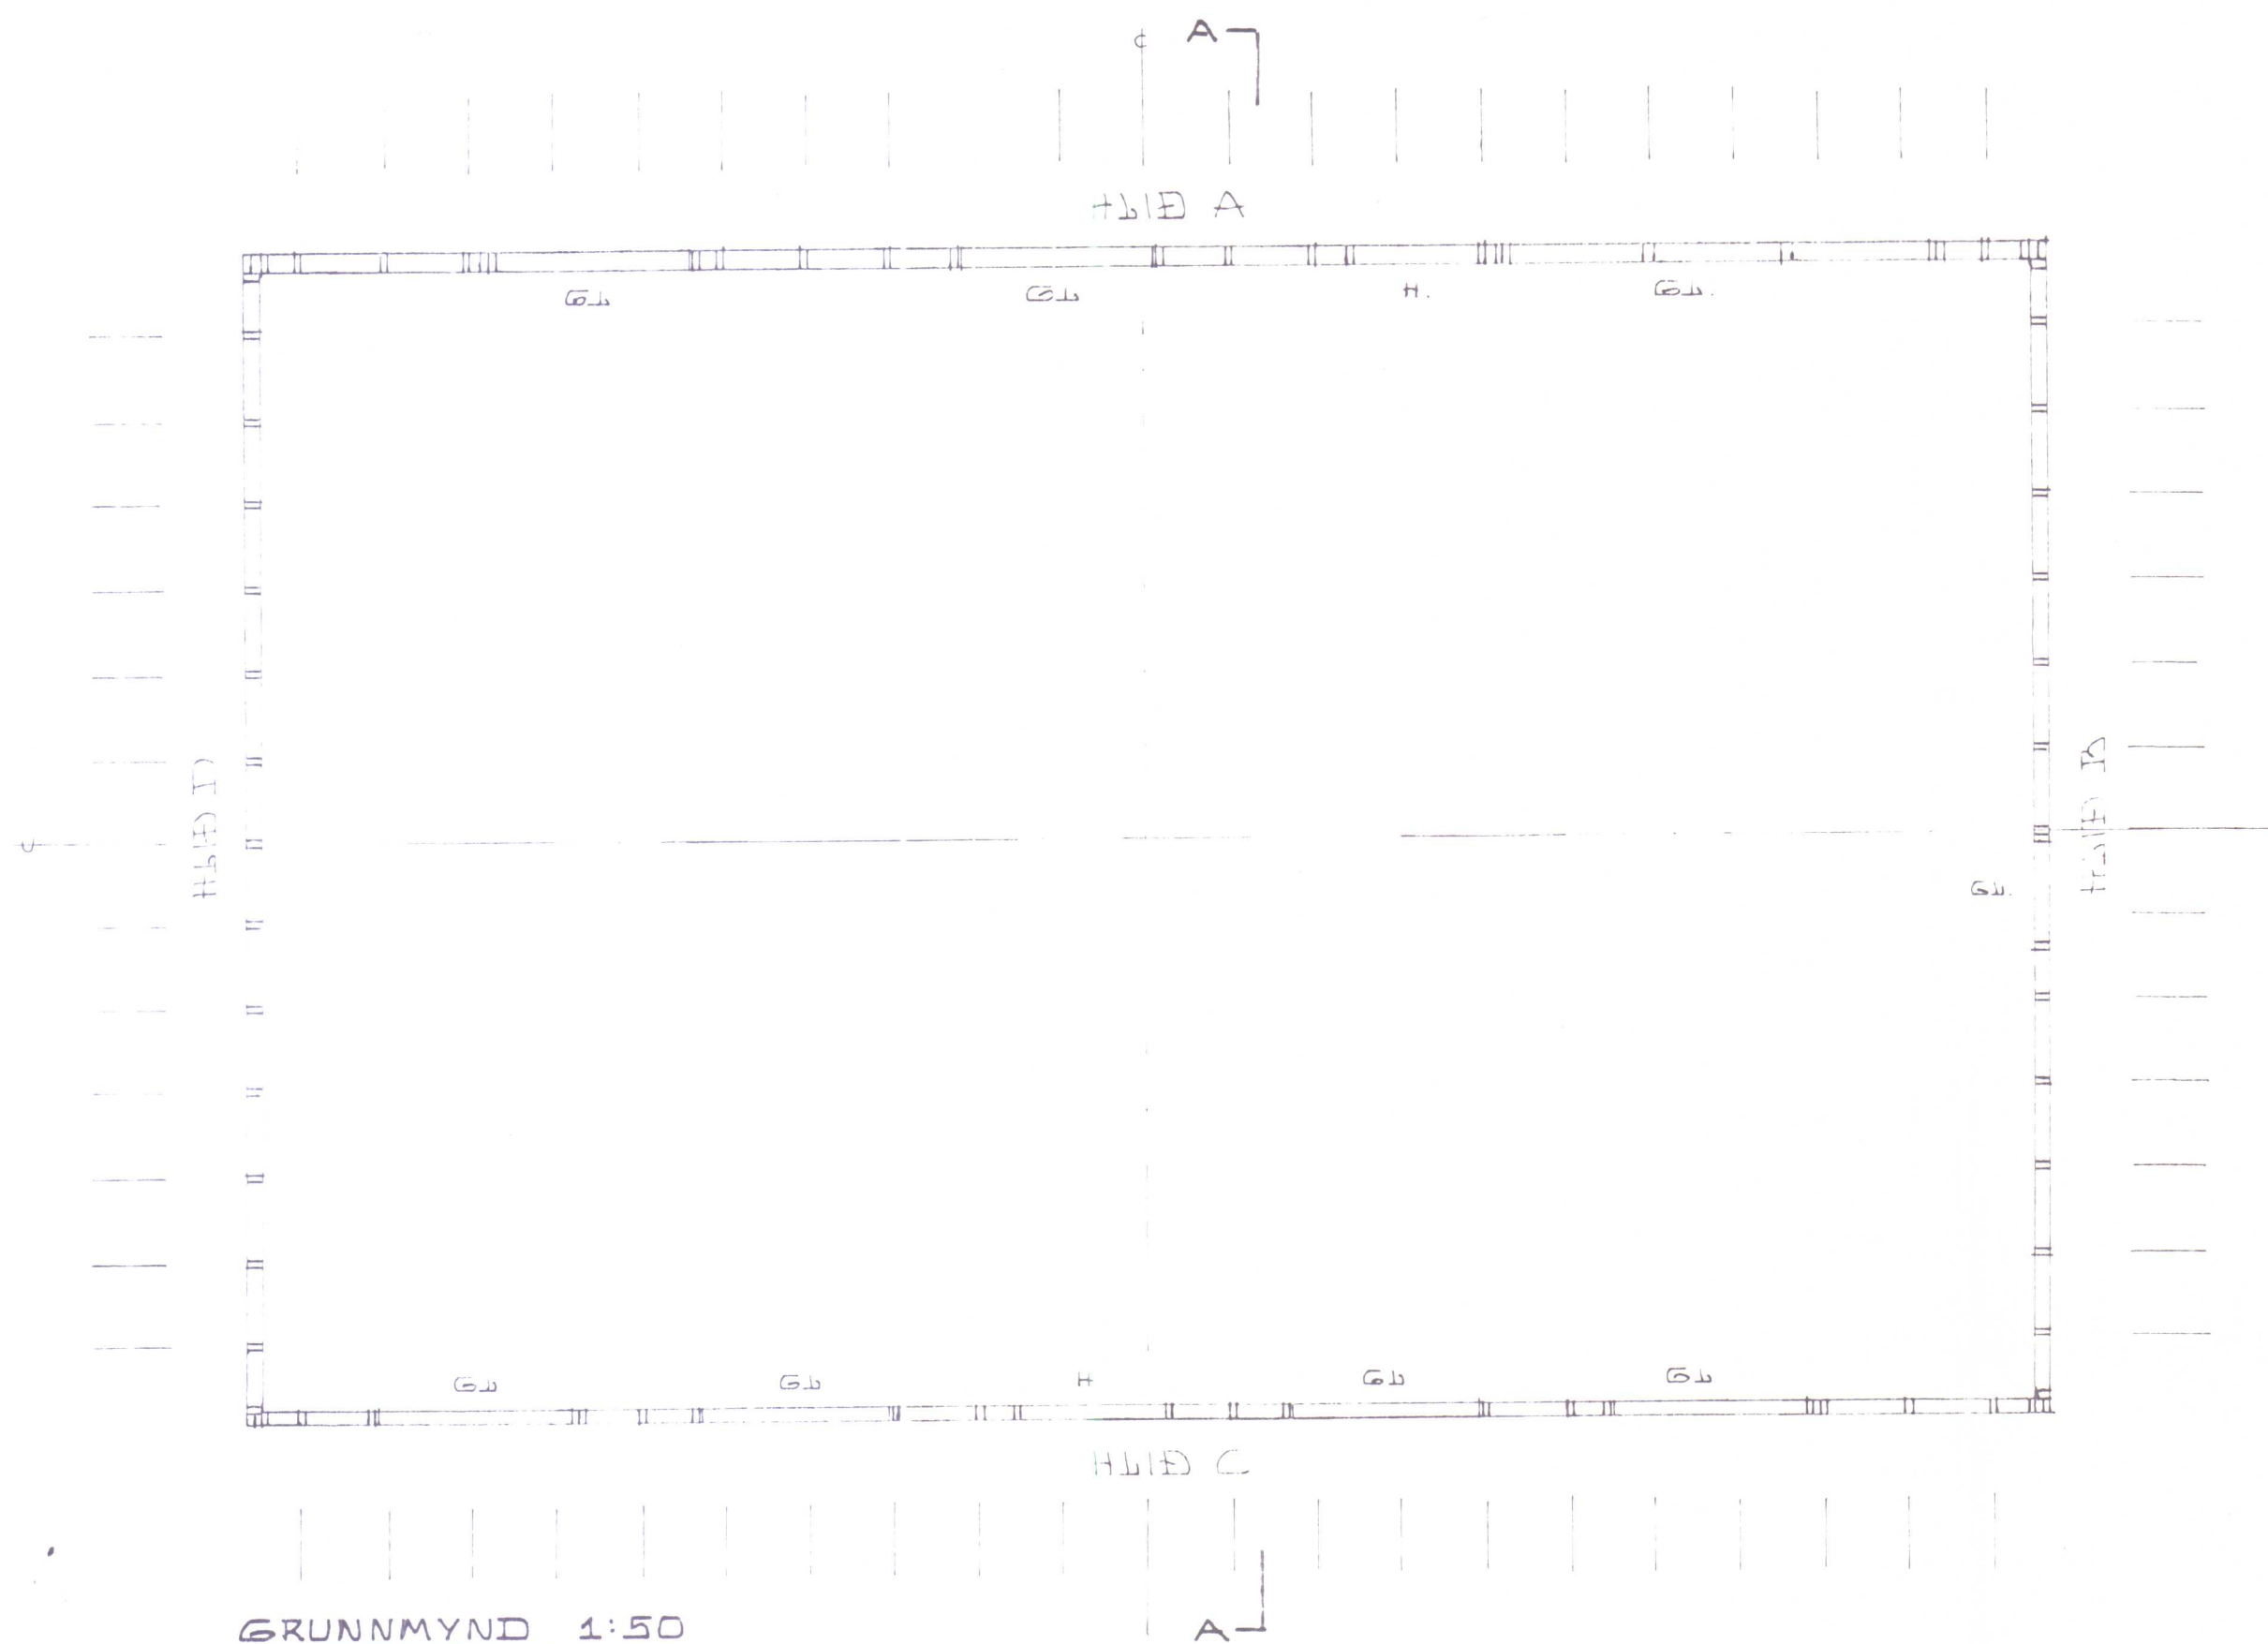

GRUNNMYND 1:50

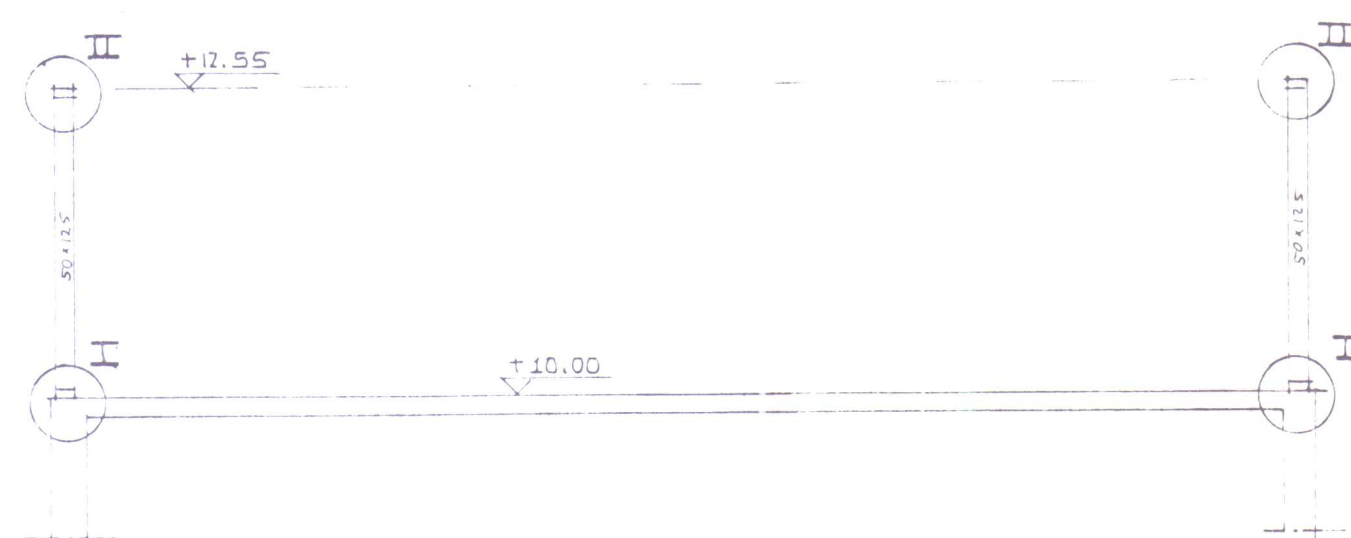

SNÍÐ A-A 1:50

SKÝRINGAR.

TRÉVIRKI:

TIMBUR Í BURÐARVIRKI SKAL UPPFYLLA KRÖTUR NS 3080 OG EÐA ÁKVÆÐUM BYGGINGAREGLUGERÐAR. VÆÐANDI FÚAVÖRN SJÁ BYGGINGAREGLUGERÐ. ÞÖLRÆKNINGAR TRÉVIRKJA ERU SKV NORSKUM STAÐLI US 3470

ÞOLTAR NAGLAR OG FL STÁLHJUTIR VÍBURÐARVIRKIS

ÞOLTAR SKULU VERA AF VIÐURKENNDRI GERÐ MED STÁLGÆÐUM ST 37 EÐA BETRA.

NAGLAR SKULU VERA FERSTRENDIR OG AF VIÐURKENNDRI GERÐ ALLIR ÞOLTAR NAGLAR OG AÐRIK STÁLHJUTIR SKULU VERA HEIT GALVANHÚÐADIR

ÁLAG Á BYGGINGAHJUTA:

NOTAÁLAG ER SKV ÍSWENSKUM STAÐLI	IST	12.2
VINDÁLAG " " " "	IST	12.3
SNJÓÁLAG " " " "	IST	12.4
ÁLAGSSTUÐLAR " " " "	IST	12.7

SÉRMYNDIR FESTINGA I OG II SJÁ TEIKN. NR. -05

NEDRI TORFUSTADIR
V. HÚNAVATNSSÝSLU
GRUNNMYND HÆÐAR.

MÆLIKVARÐI: 1:50

KRISTJÁN STEFANSSON TEKNIFRÆÐINGUR F.T.F.Í.

REYKJAVÍKURVEGI 68 HAFNARFIRÐI, SÍMIGSLIÐ *Stefánsson*

DAGS OKT '94

HANNAÐ KS.


TEIKNAD KS

VERK NR. FLOKKUR


9410 - 01

TEIKN. NR.


- 02

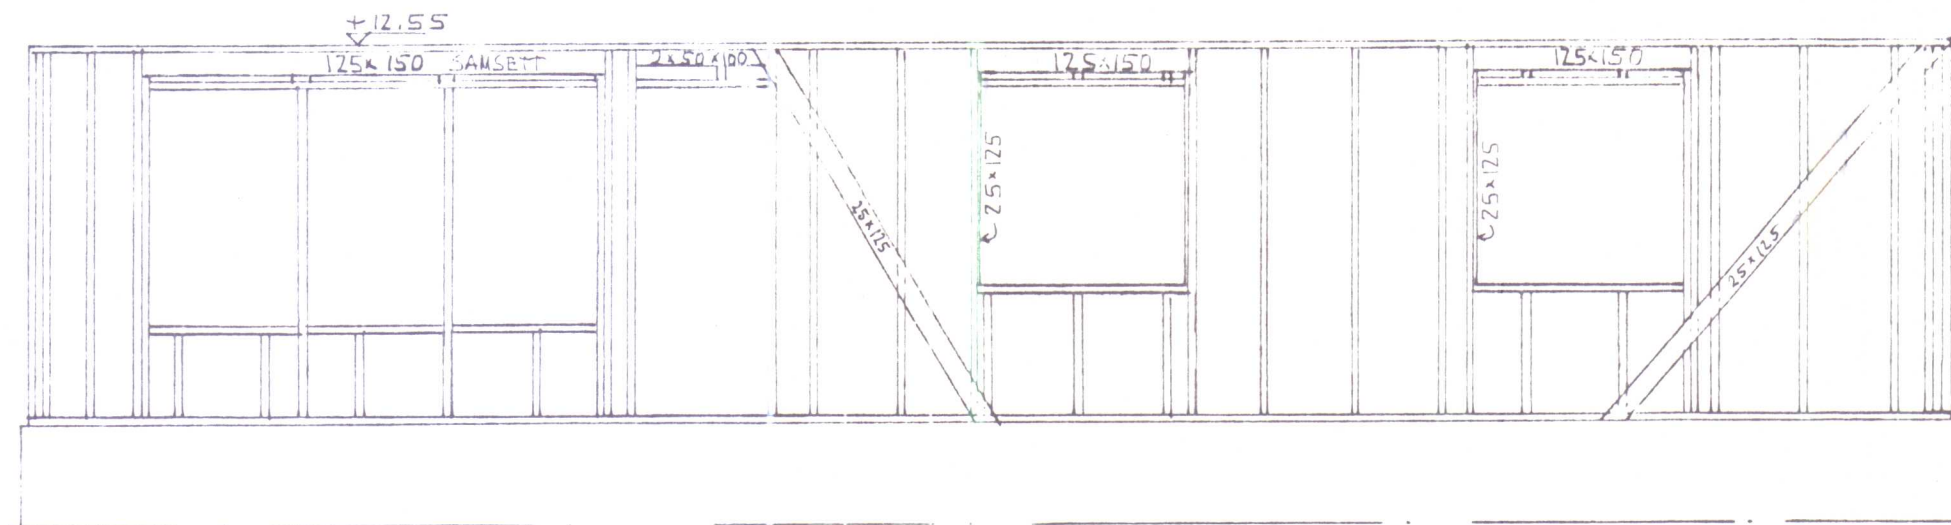


Hlið A 1:50

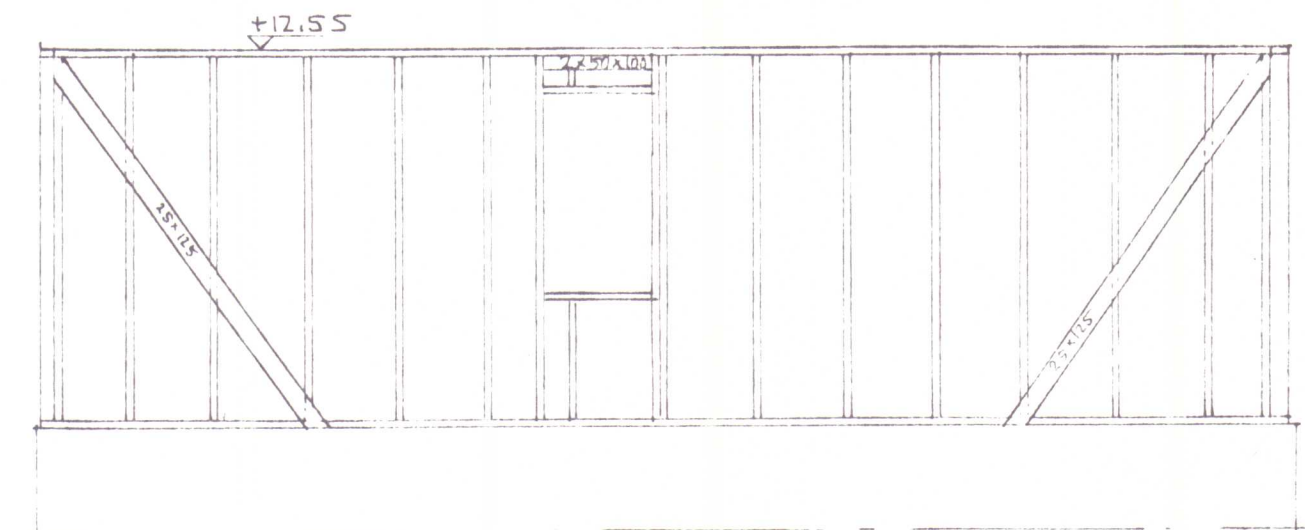

Hlið B 1:50

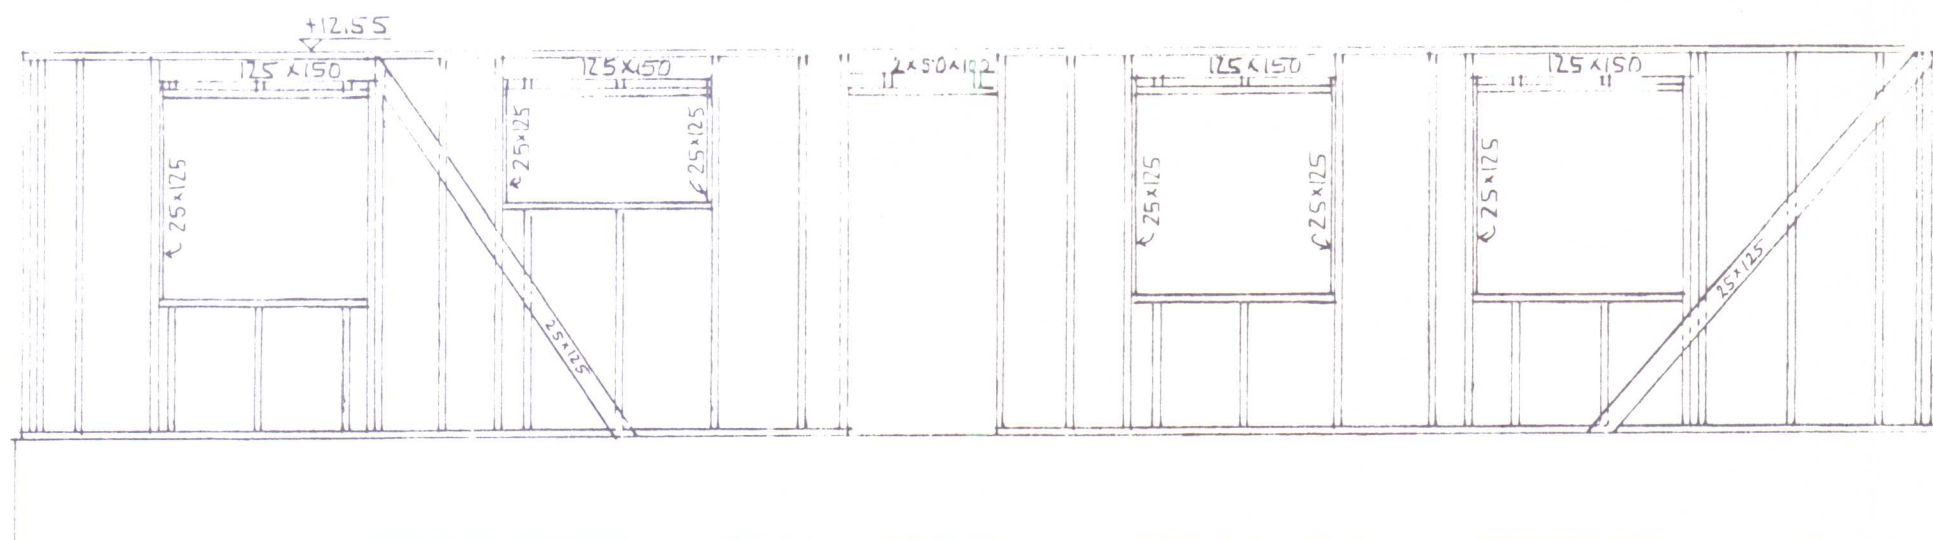

Hlið C 1:50

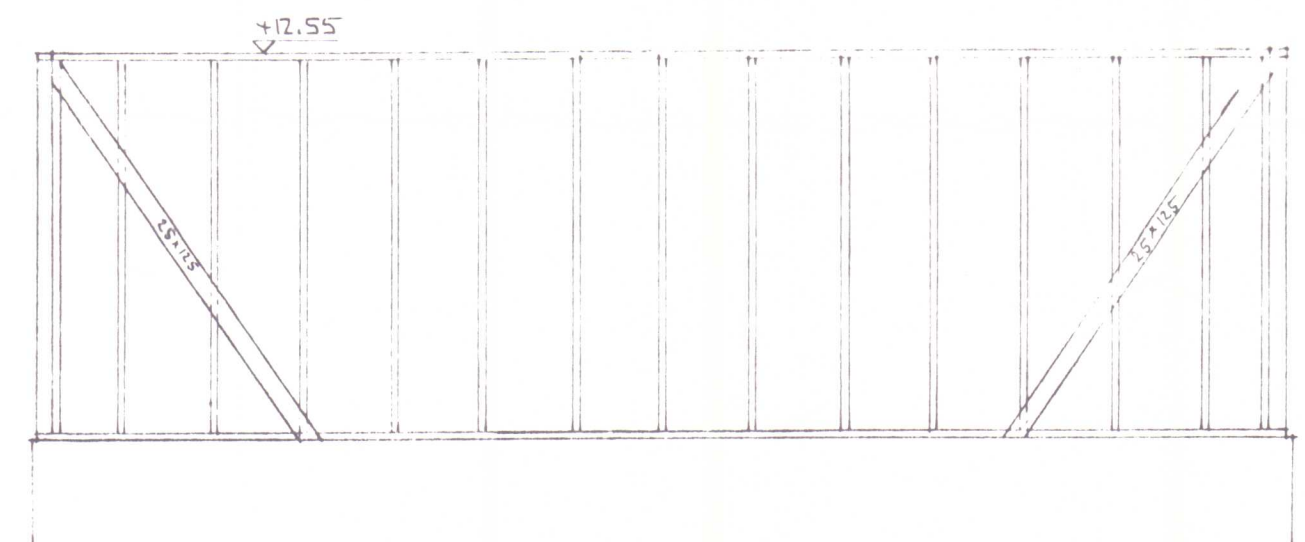

Hlið D 1:50

ÓMÁLSETT EFNI ER 50x125

SKÁSTÍFUR NEGLAST ILL ENDANNA MED 10STK 31x80
EN ÞAR Á MIBLI MED 3STK 31x80

STYRKINGAR YFIR GLUGGUM OG DYRUM NEGLAST
TIL ENDANNA MED 4 STK 46x125, STIKKNEGLAST
3MF GATAPLÖTUR NOTIST EFTIR ÞÖRFUM
ÞAR SEM STÖÐIR 50x125 EÐA 25x125 NEGLAST A STÖÐ GANGA UPP UNDIR STYRKINGAR
SKAL KOMA GIRÐI SEM FARI YFIRREIM OG GANGI NIÐUR A STÖÐ
I SAMRÆMI VIÐ SERMVND II

NEDRI TORFUSTABIR
V. HUNAVATNSSÝSLU
BURÐARGRINDUR ÚTVEGGJA.

MELIKVARDI: 1:50
KRISTJAN STEFÁNSSON TEIKNIFRÆÐINGUR F.T.F.I.
REYKJAVÍKURVEGI 68 HAFNARFIRÐI, SÍMI 652100

DAGS. OKT 1994
HANNAÐ KS
TEIKNAD KS
VERK NR. FLOKKUR
9410 - 01
TEIKN. NR.
- 03