

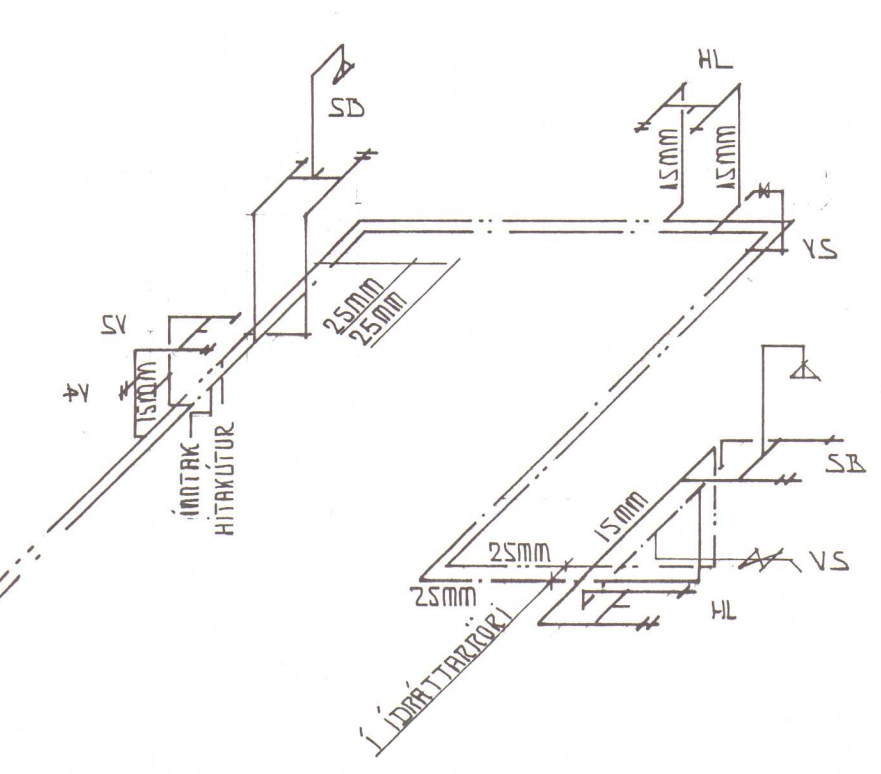
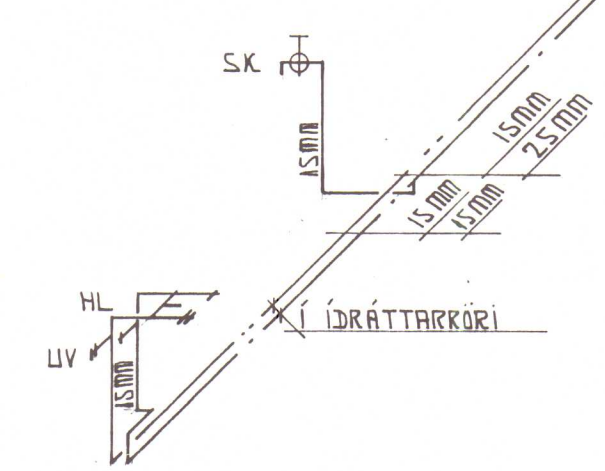


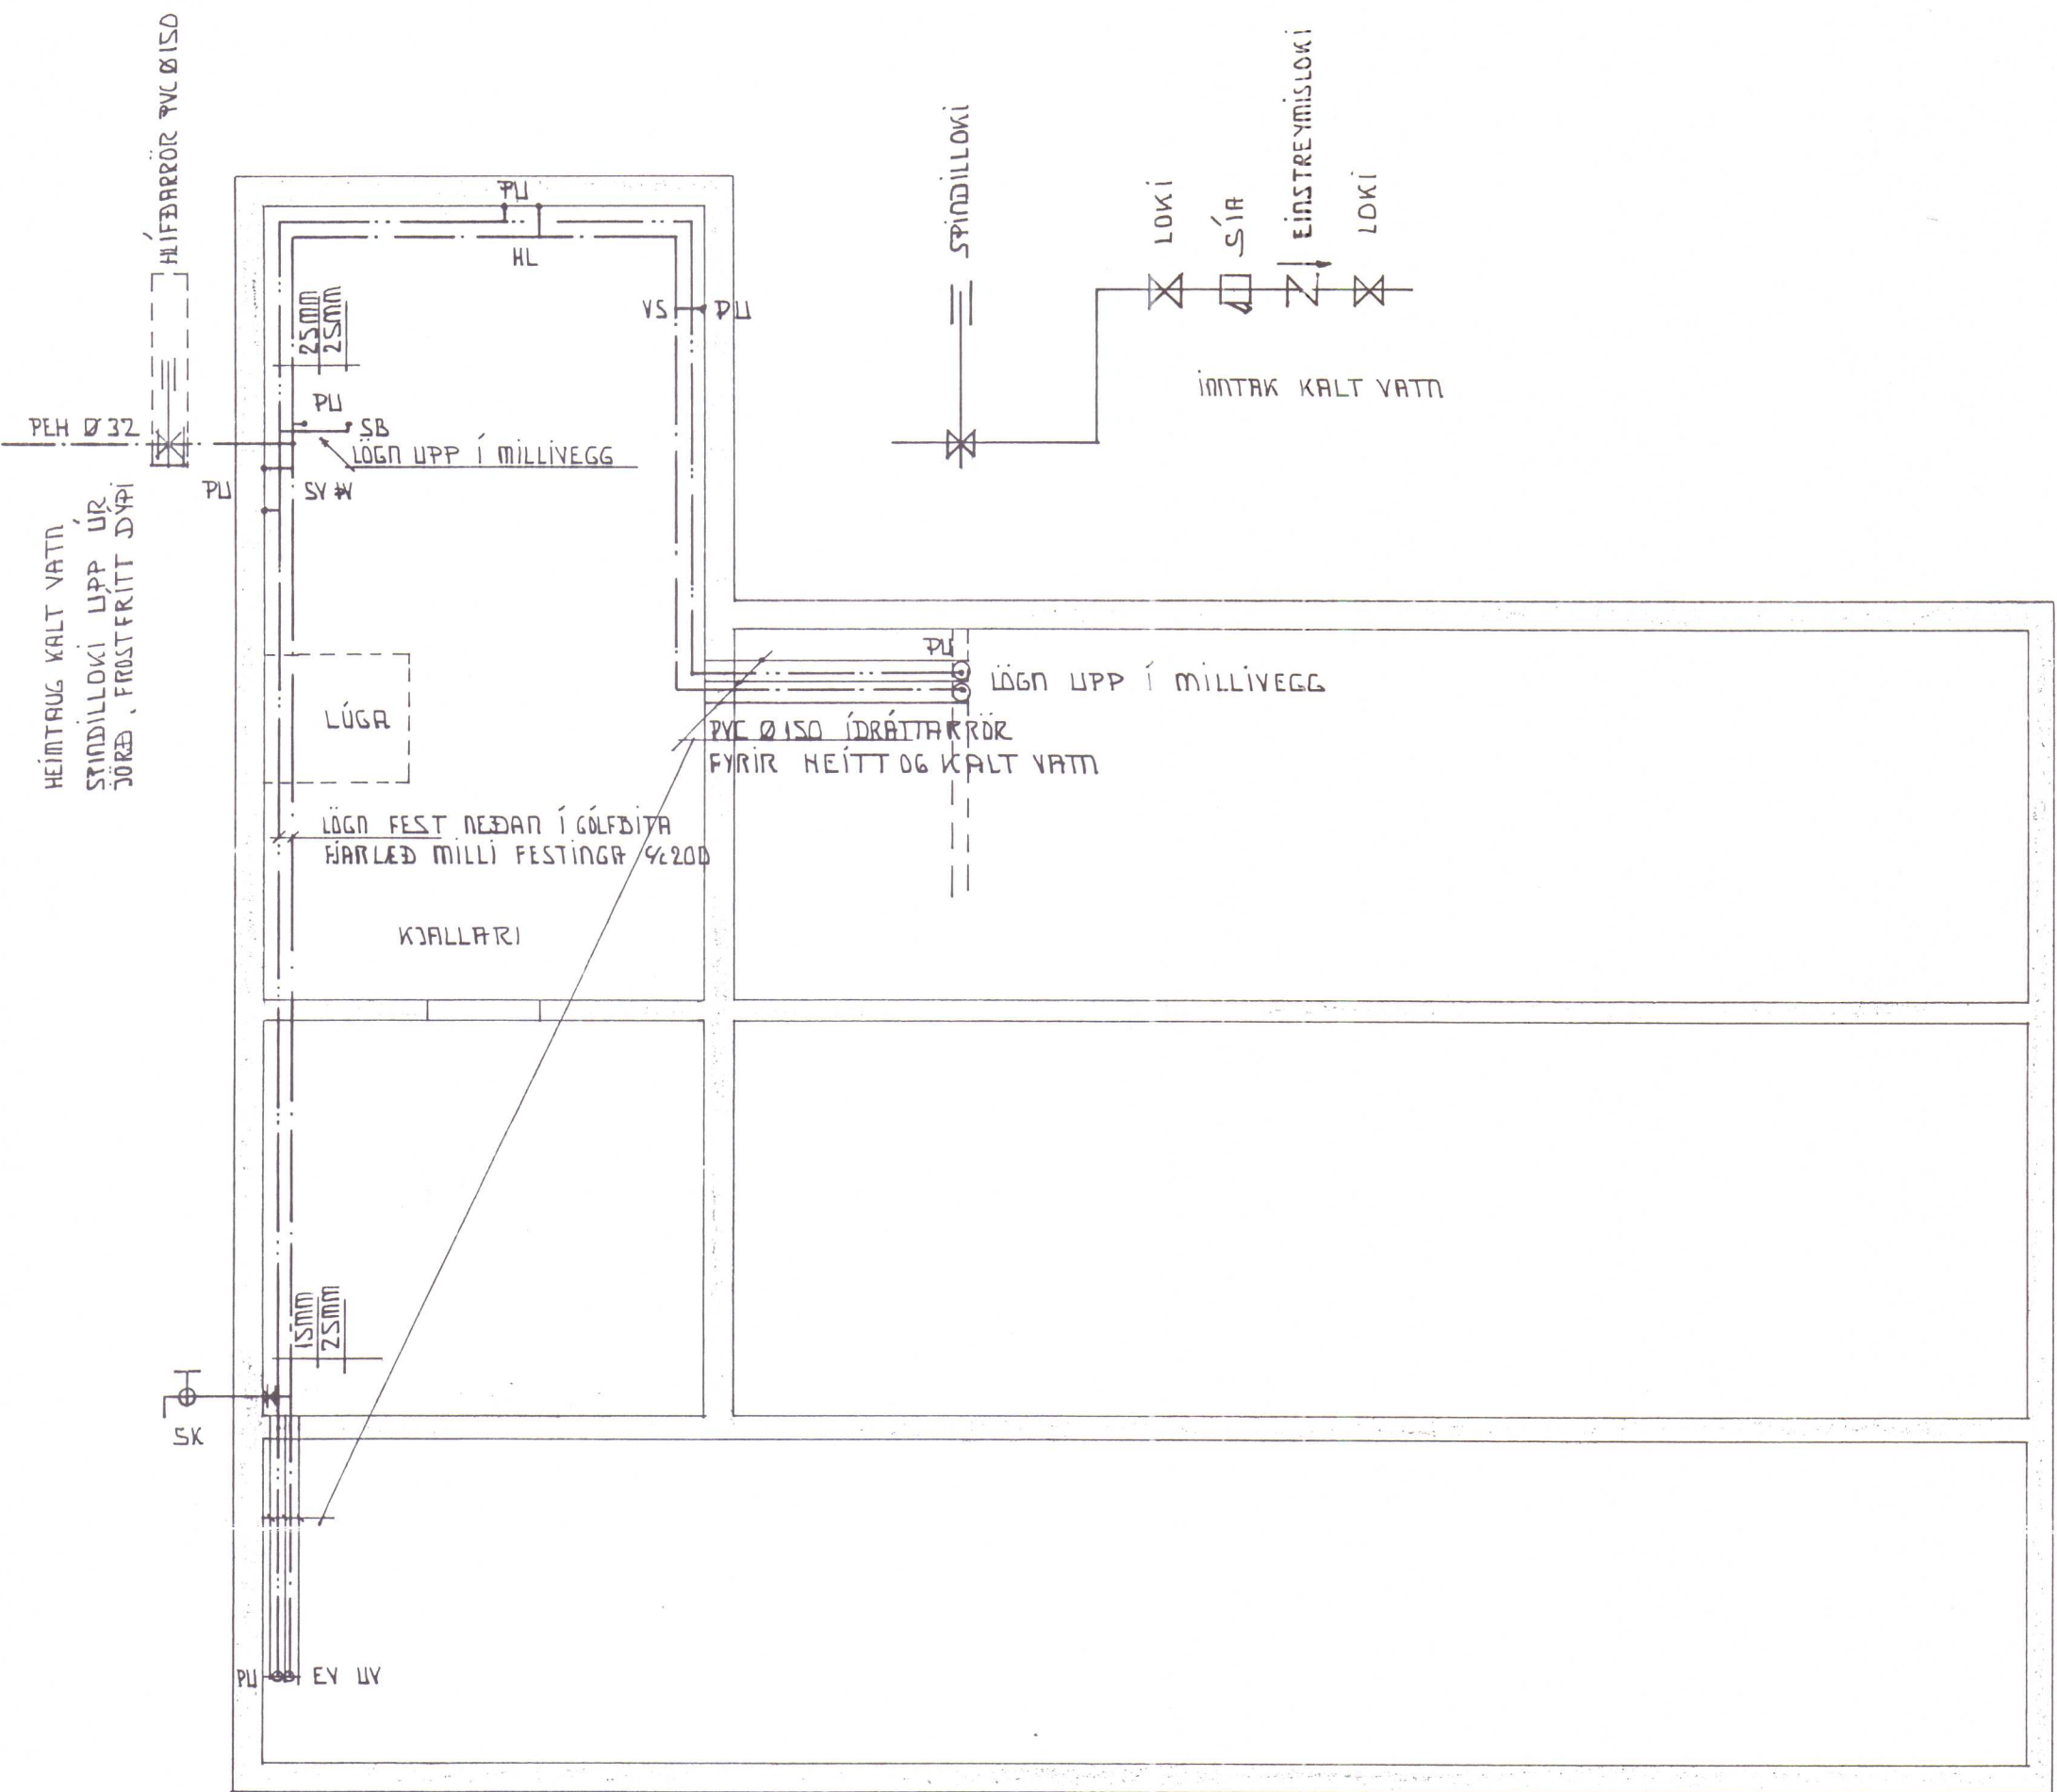

PIPUR NEYSLUVATNSLAGNA ERU GALVANISERADAR.
 PIPUR NEYSLUVATNSLAGNA SKULU VERA Í GÆDAFLOKKI
 SAMSVARANDI DIN 2440. FRÁGANGUR LAGNA SKAL VERA
 SAMKVÆMT ÍST 67, ÍST 69.1 OG GILDANDI REGLUGERDA
 OG STAÐLA.
 ALLAR LAGNIR SKAL EINANGRA MED 20 mm GLERULLARHÖLKUM
 OG SÍVEFJA MED PLASTI.
 NEYSLUVATNSLÖGN SKAL ÞRÝSTIPRÓFA MED 10 KG/CM² ÞRÝSTINGI.
 ÞRÝSTINGUR Á NEYSLUVATNSLÖGN SKAL STANDA Í 10 KLST. ÁN
 ÞESS AD FALLA.
 LEGGJA SKAL NEYSLUVATNSLAGNIR ÞANNIG AD EKKI GETI ÁTT
 SER STAÐ BLÖNDUN MILLI HEITA OG KALDAVATNSLAGNA MED
 EINSTREYMISLOKUM EDA MED TÆKJUM MED INNBYGGÐUM LOKUM.
 EKKI MÁ HYLJA LAGNIR FYRR EN EFTIR ÚTTEKT
 BYGGINGAFULLTRÚA.

..... HEITT NEYSLUVATN.
 KALT NEYSLUVATN.

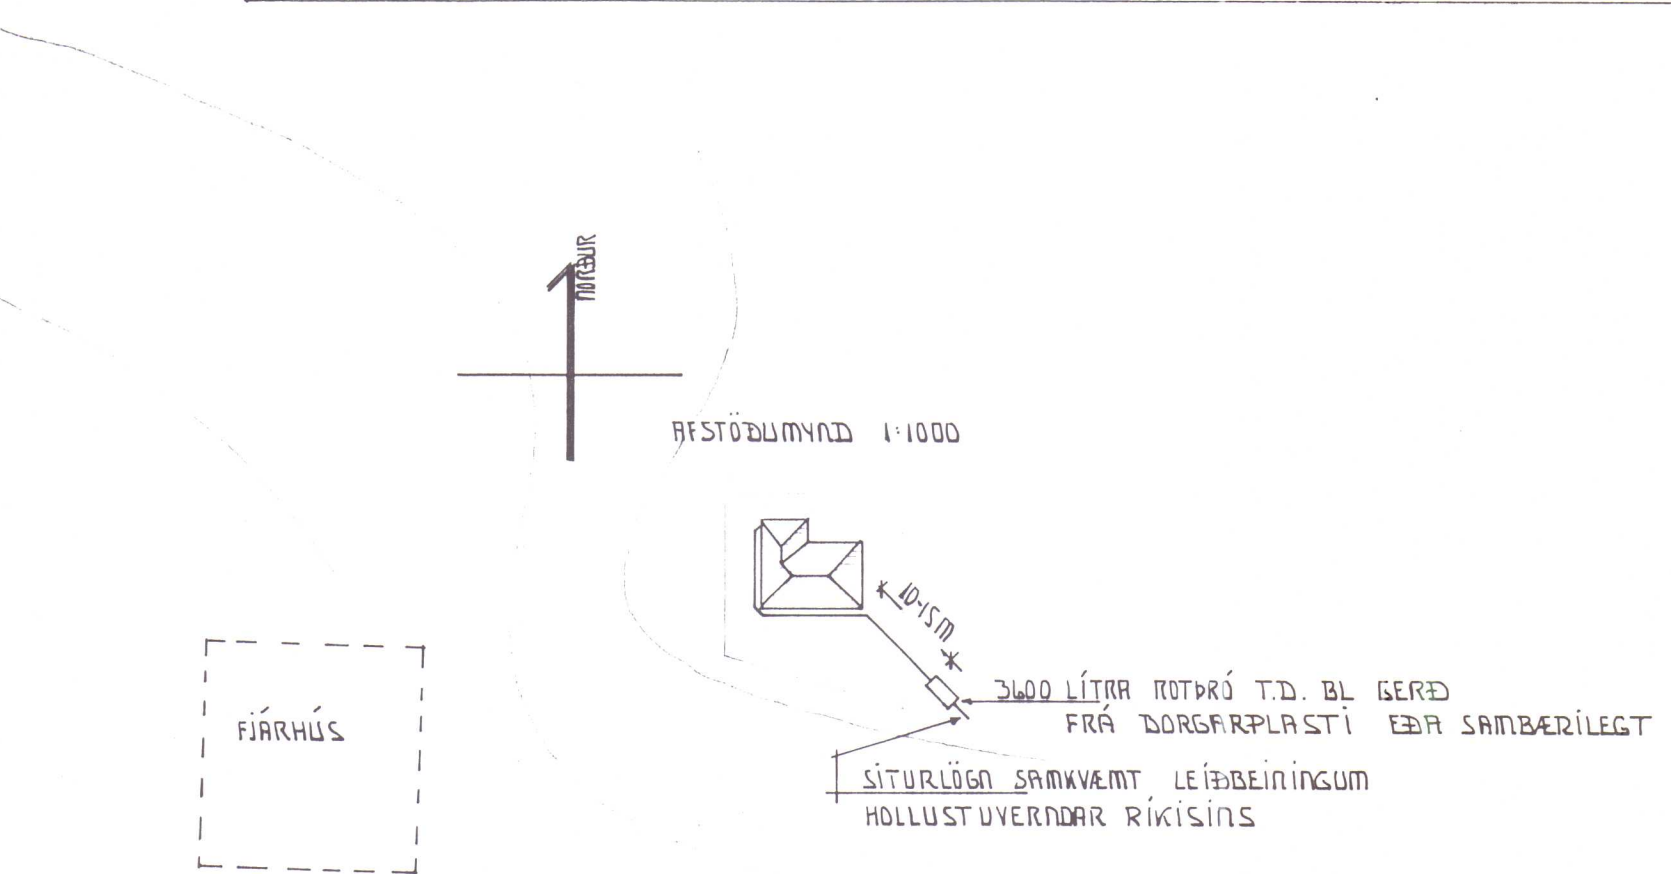

ÍBÚÐARHÚS AD TORFUSTÖÐUM MIÐFIRÐI V-HÚNAVATNSSÝSLU

NEYSLUVATNSLAGNIR, GRUNNMYND, RUMMYND, AFSTÖÐUMYND.

TÆKNIPJÓNUSTA SVEINS KARLSSONAR TFÍ
 BÆJARHRAUNI 2 220 HAFNARFJÖRDUR
 91-653045

TEIKNING
 L-2

Stefninn Hórn