
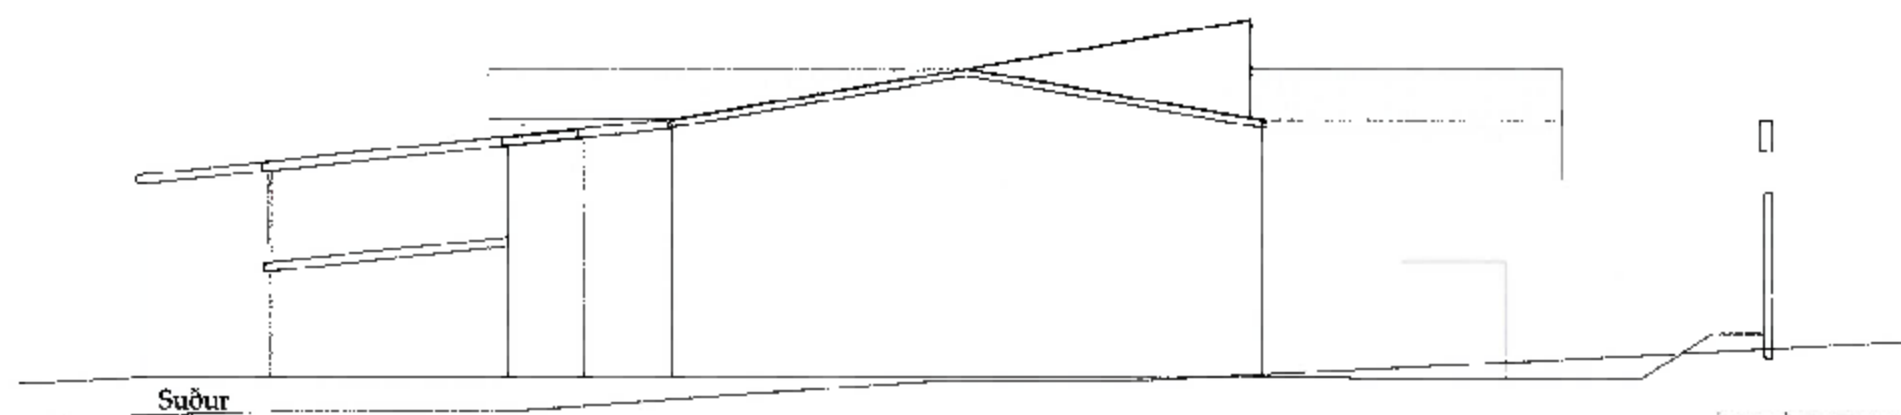
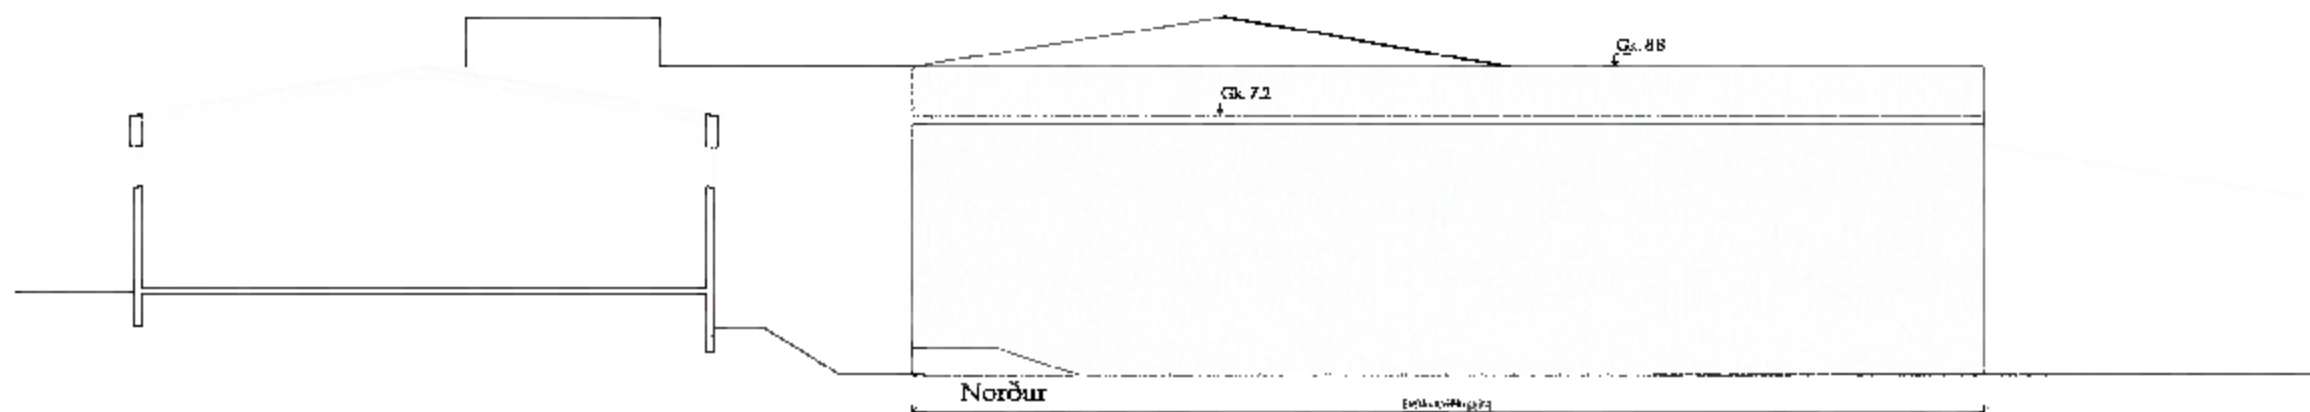
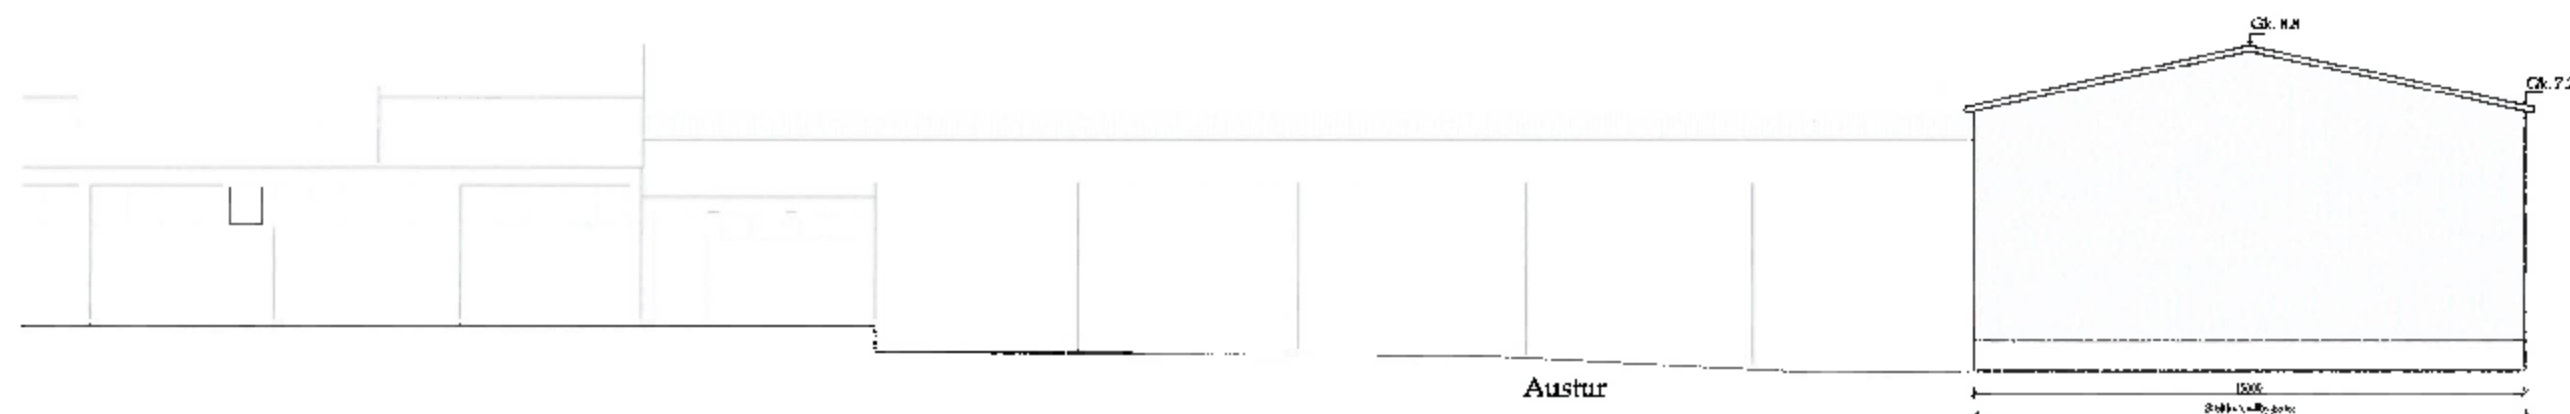


2.3.2021

Ol. Jakobsson

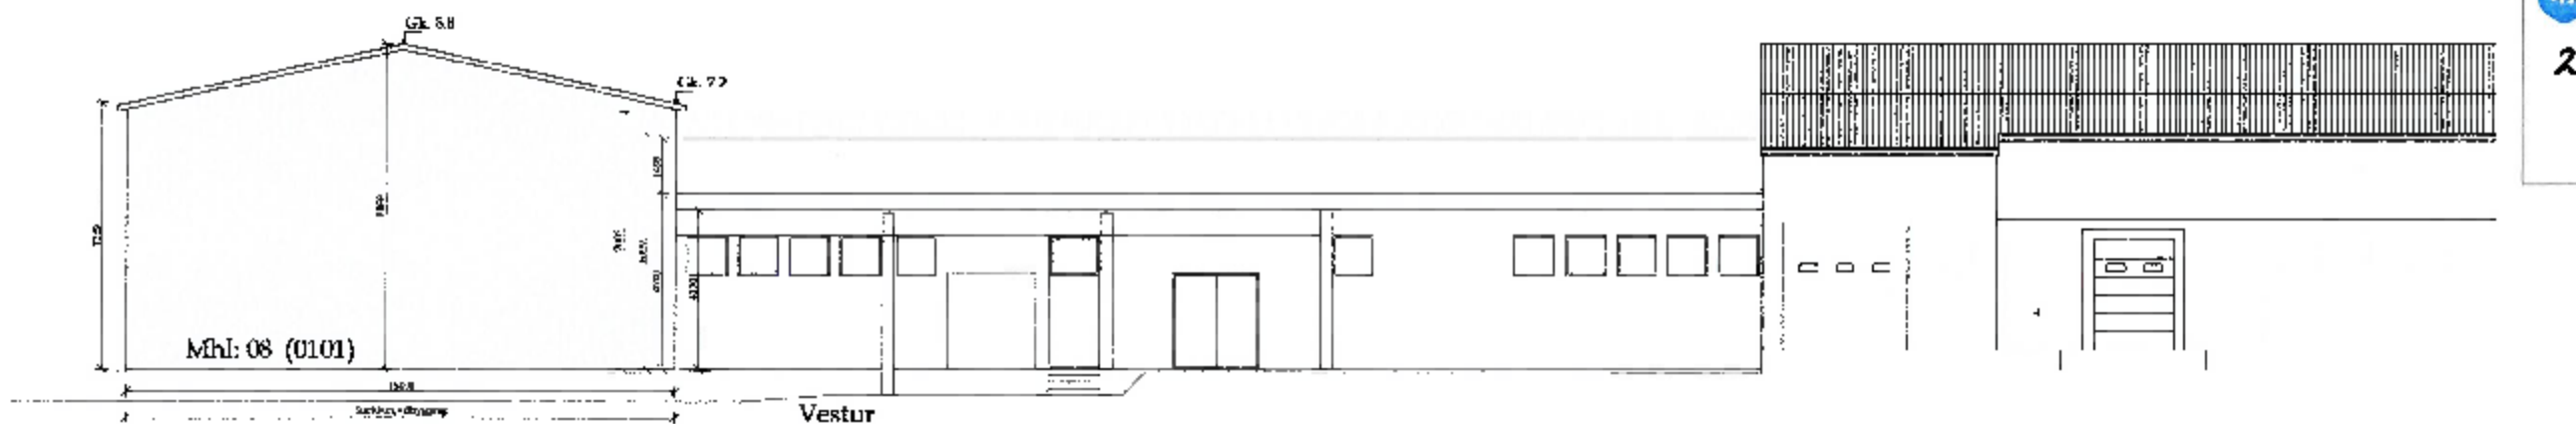

Verk: **SLÁTURHÚS KVH Norðurbraut 24**

Verðis: **Viðbygging (Frystir) Útlit**

Tel. nr: **A-01**

Dag: **28 Jan 2019**

Málkvæði: **1:100**

Verkt:

Hannað: **Sanna Jón Ólafsson**
(93069-3439)

Telrað: **Sanna Jón Ólafsson**
(93069-3439)

Aktaf. afb. hómað:

Höfundur:

Perilinn

Skýrslingarnúmer:

Íbúðirnar ís

Íbúðirnar ís