




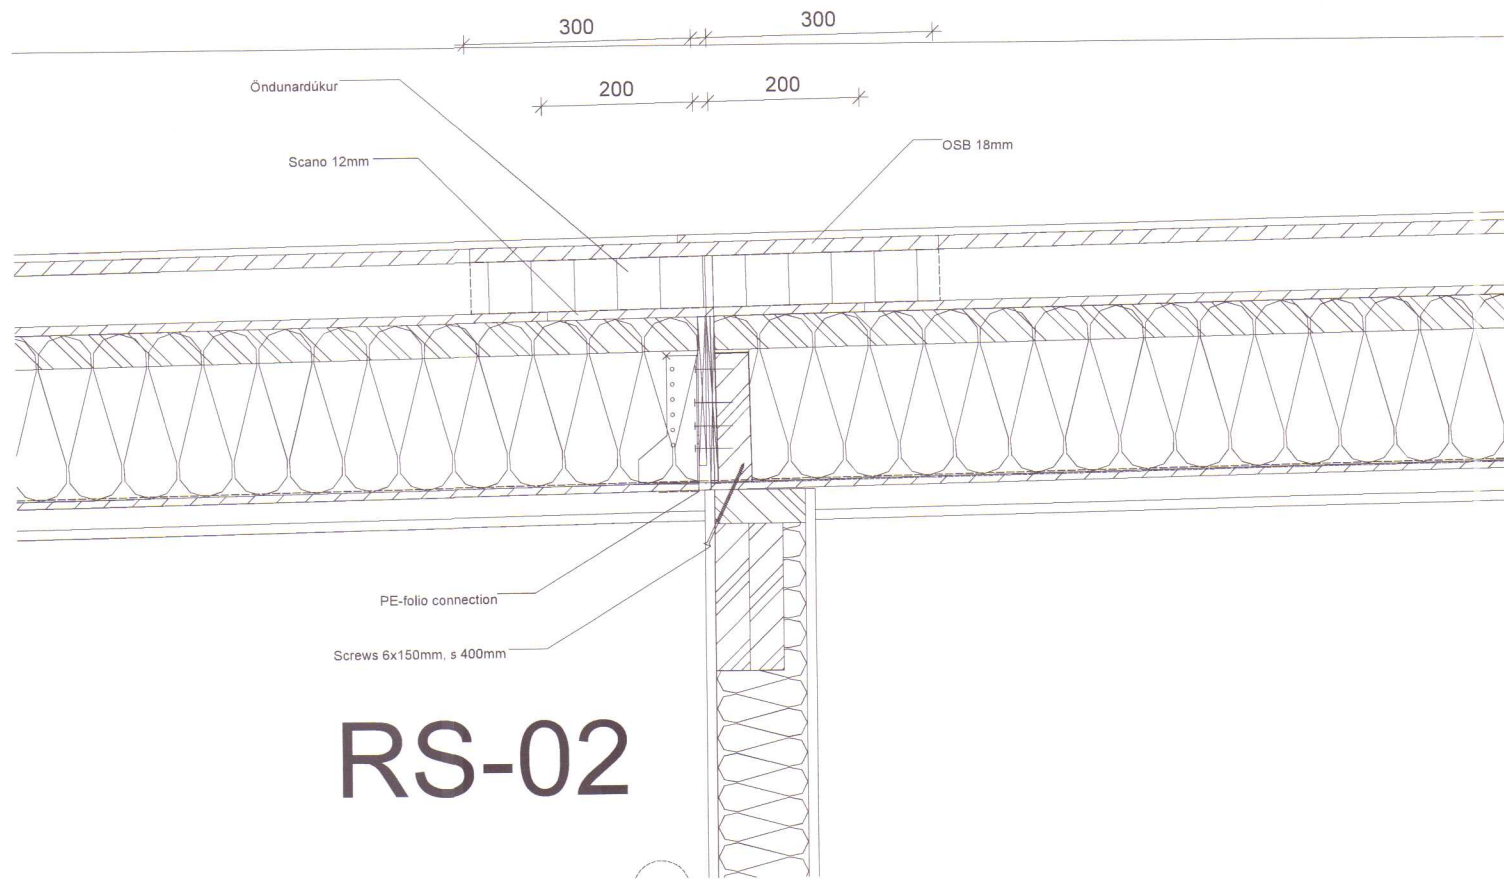


RS-02

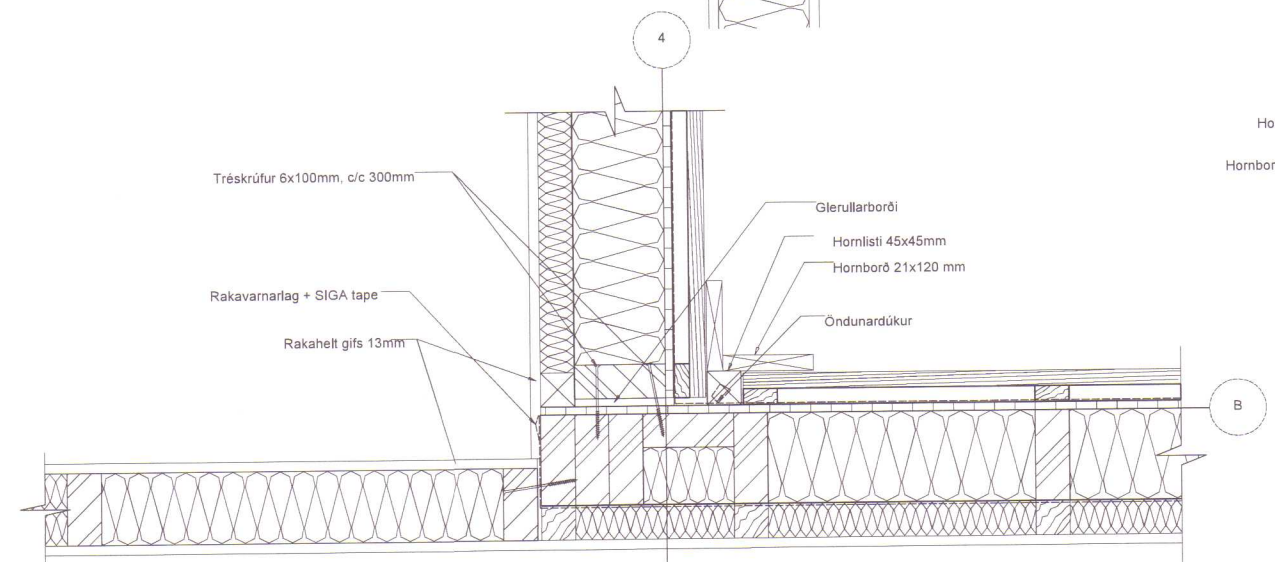


VSS-02

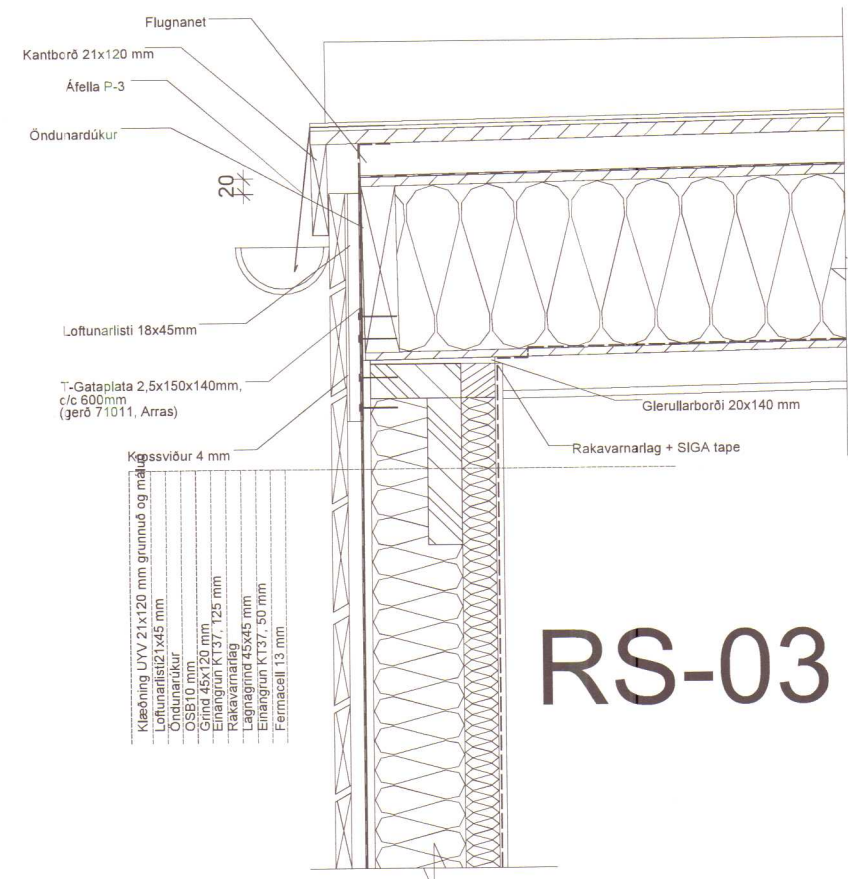



RS-03

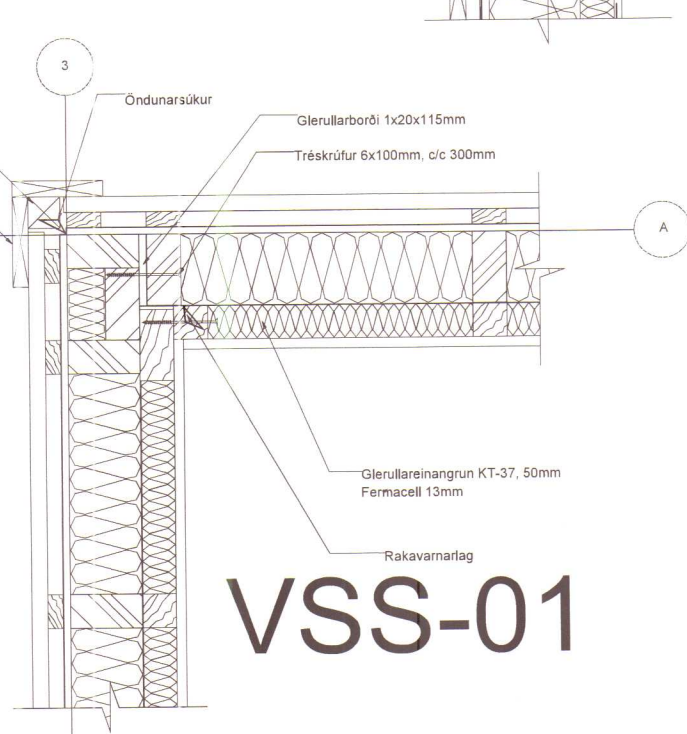


VSS-01

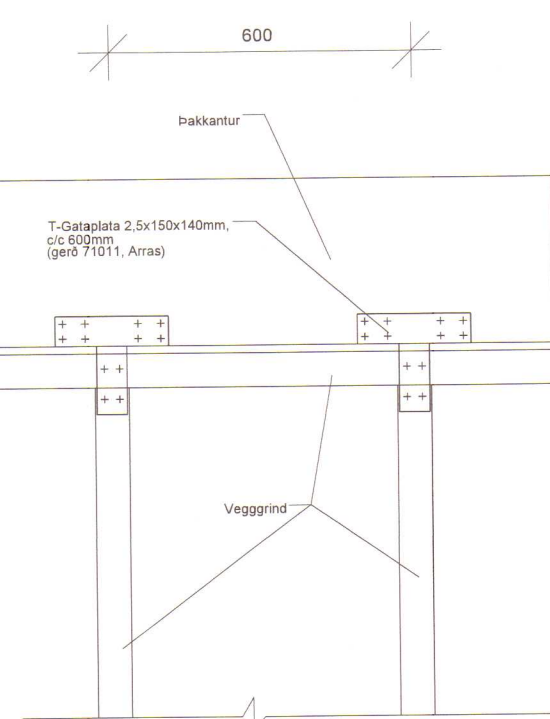


RS-04

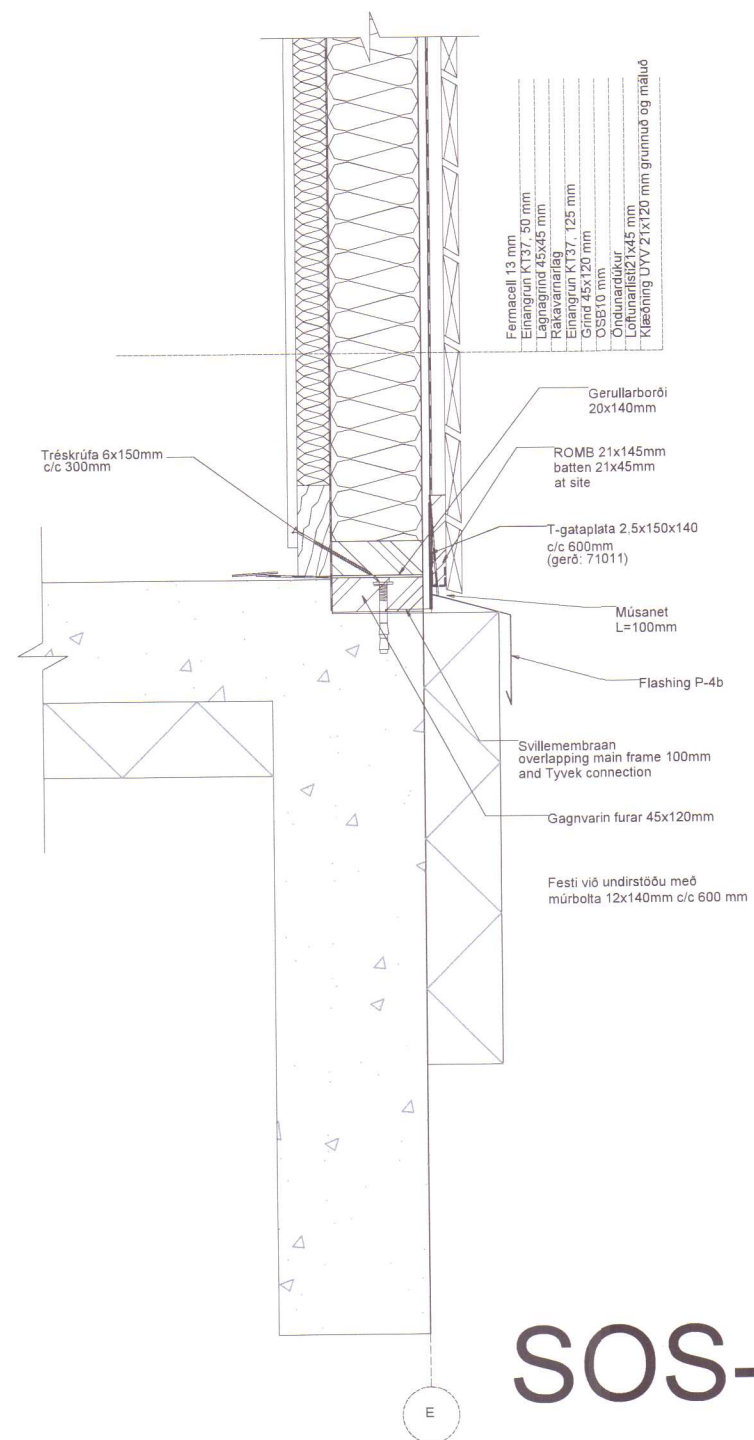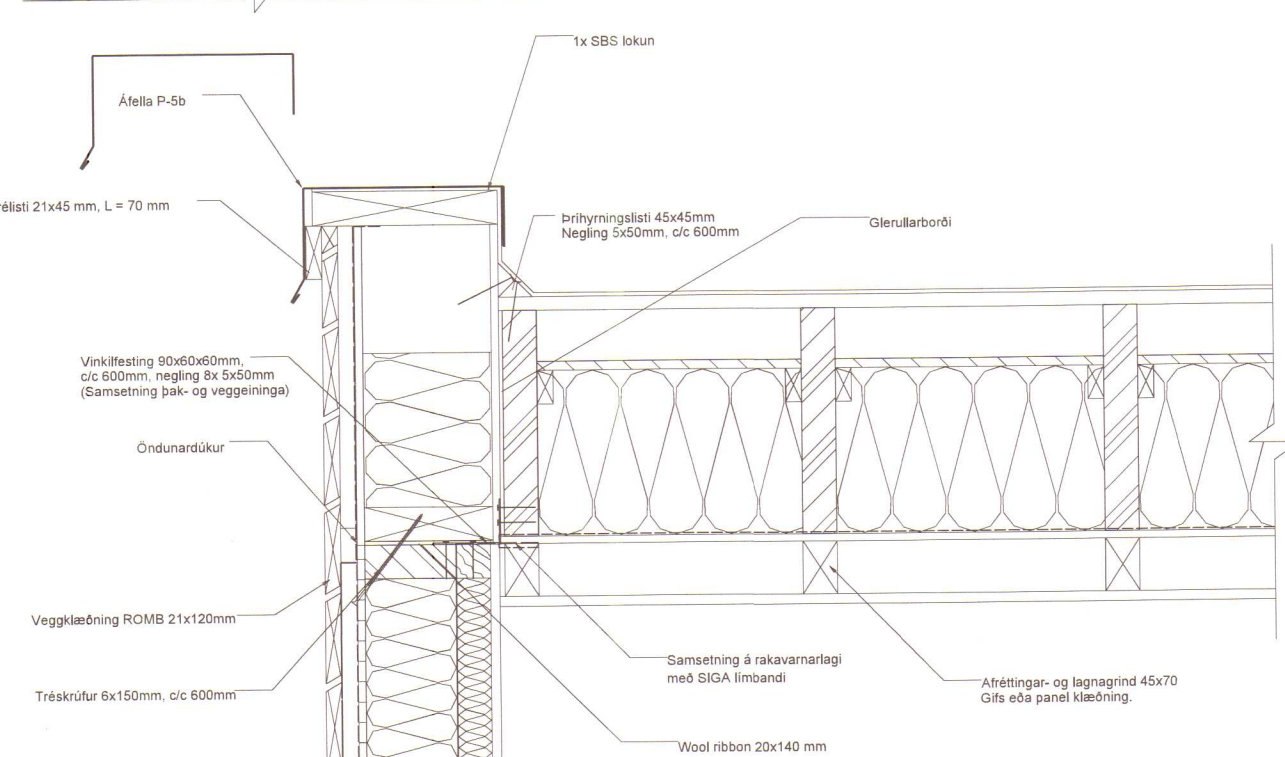

SOS-01

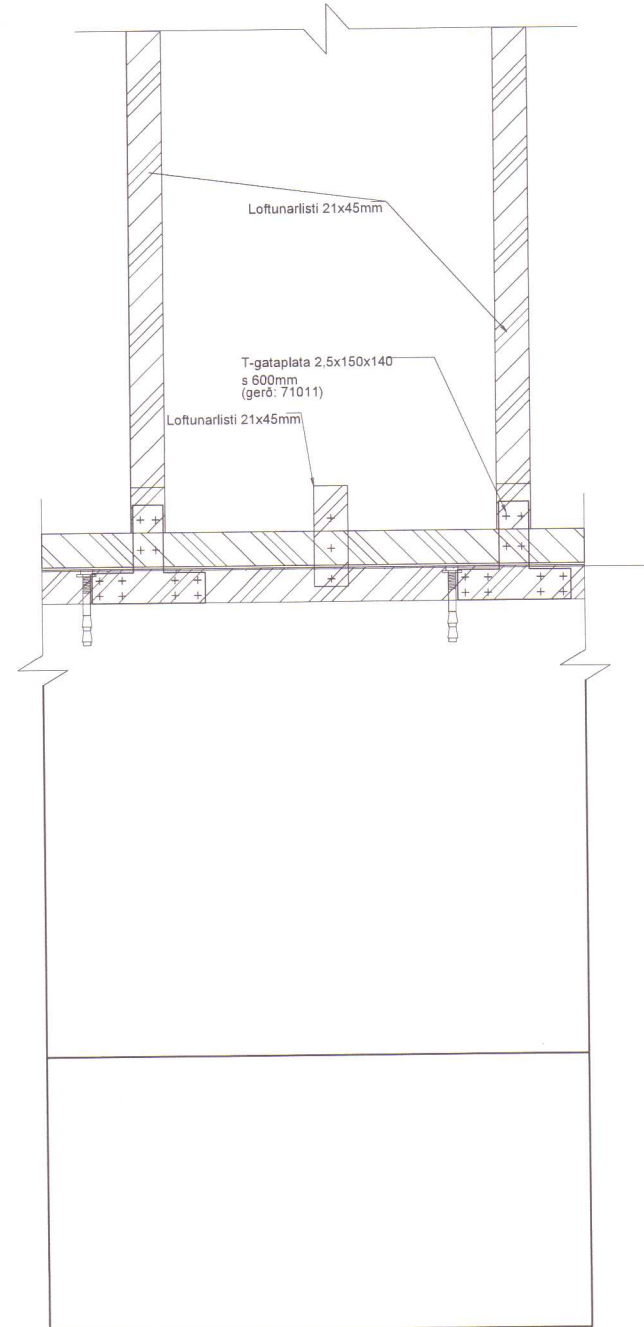

RS-01

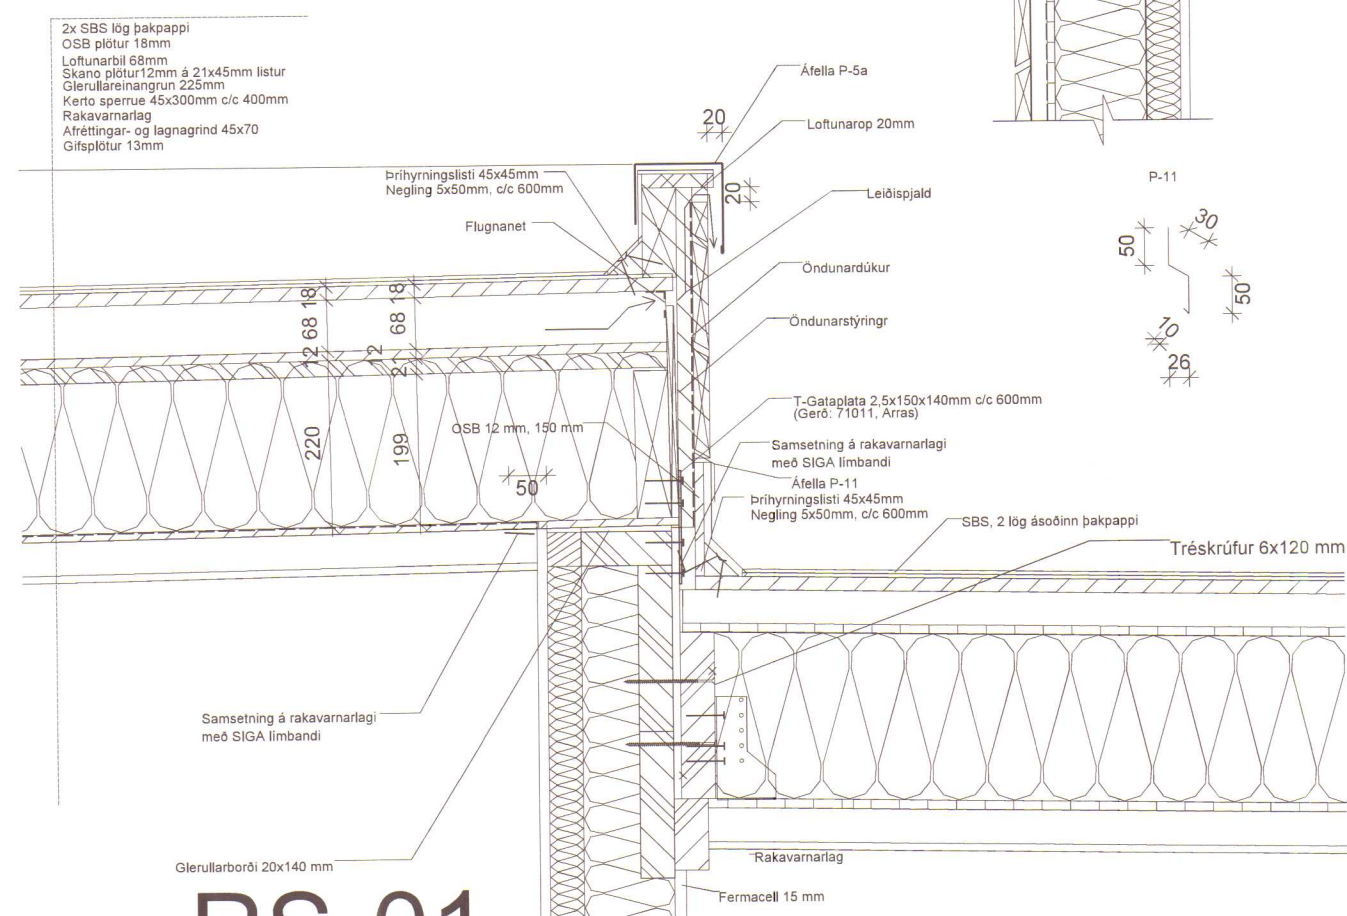

Hönnunarstjóri: Bjarni Þór Einarsson, kt. 310348-2449		Antun hönnunarstjóra:	
Breyting dags:	Samþykktur:	Verk:	Hannað / teiknað: BPE
21.05.2022	BPE	NORÐURBRAUT 10, HVAMMSTANGA	Yfirfarið: BPE
		Viðfangsefni: BURÐARVIRKI - TIMBUREININGAR DEILI	Dagsetning: 30.03.2022
			Samþykktur: Mælikvarði
			1:10
			Verk - Teikning númer: 210801 - N10202