
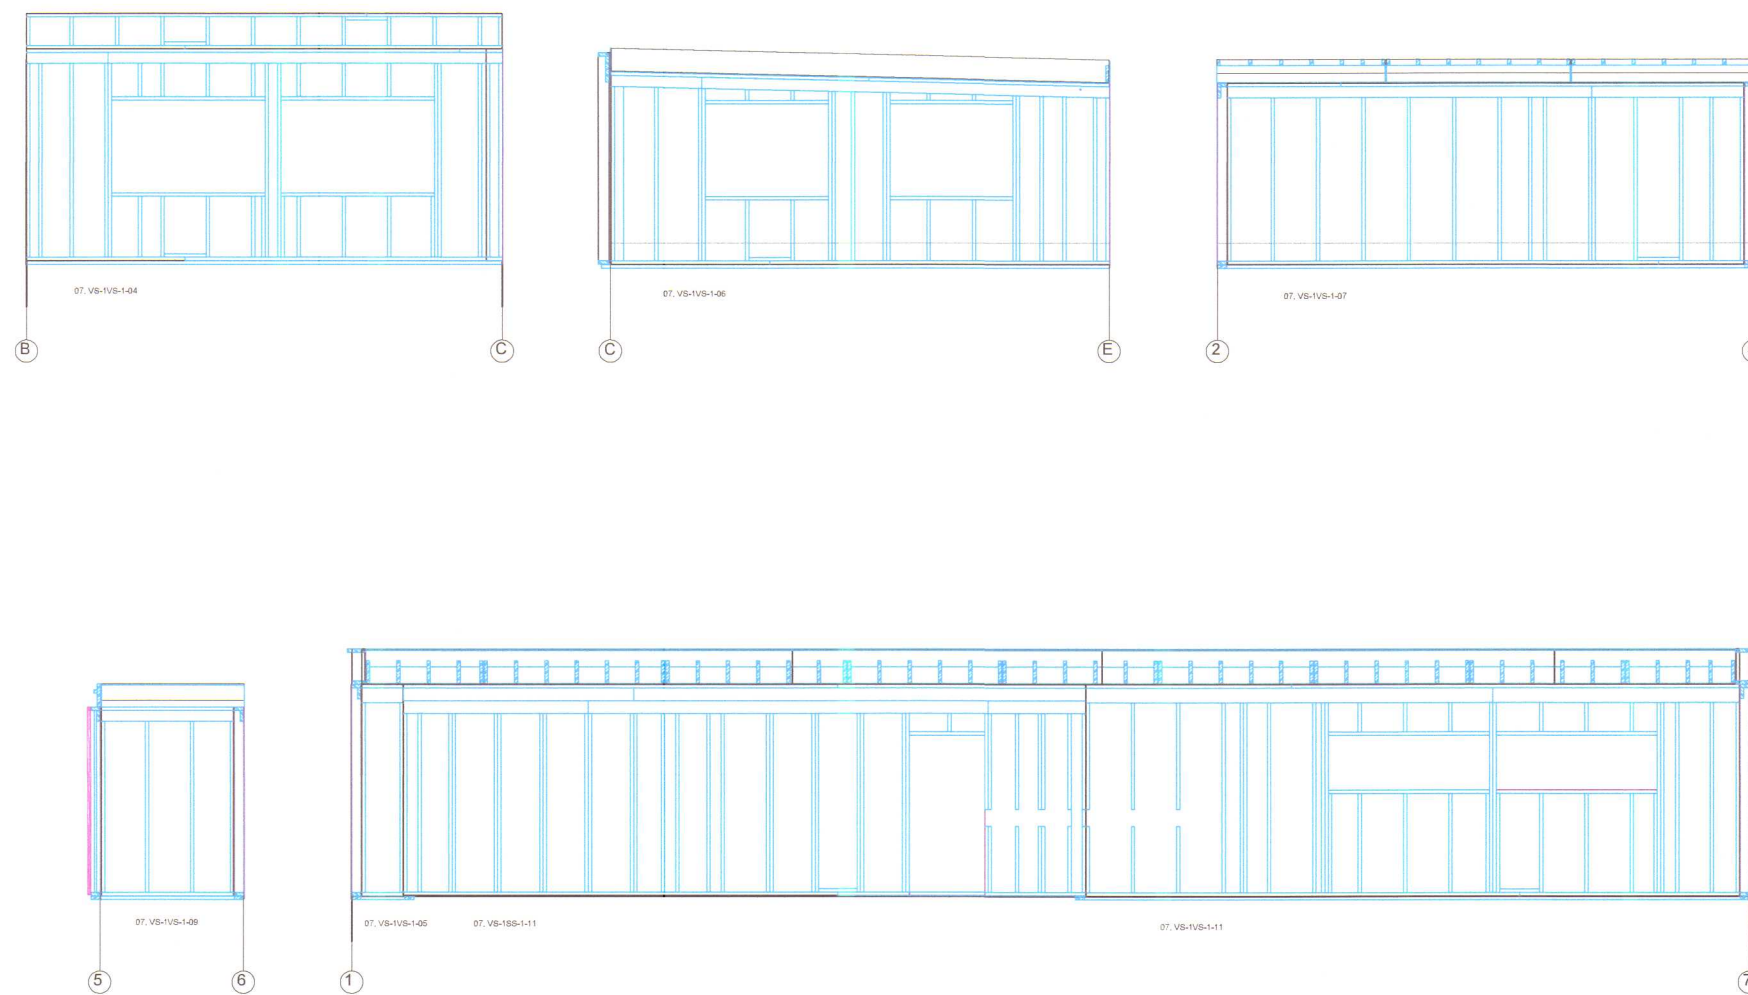
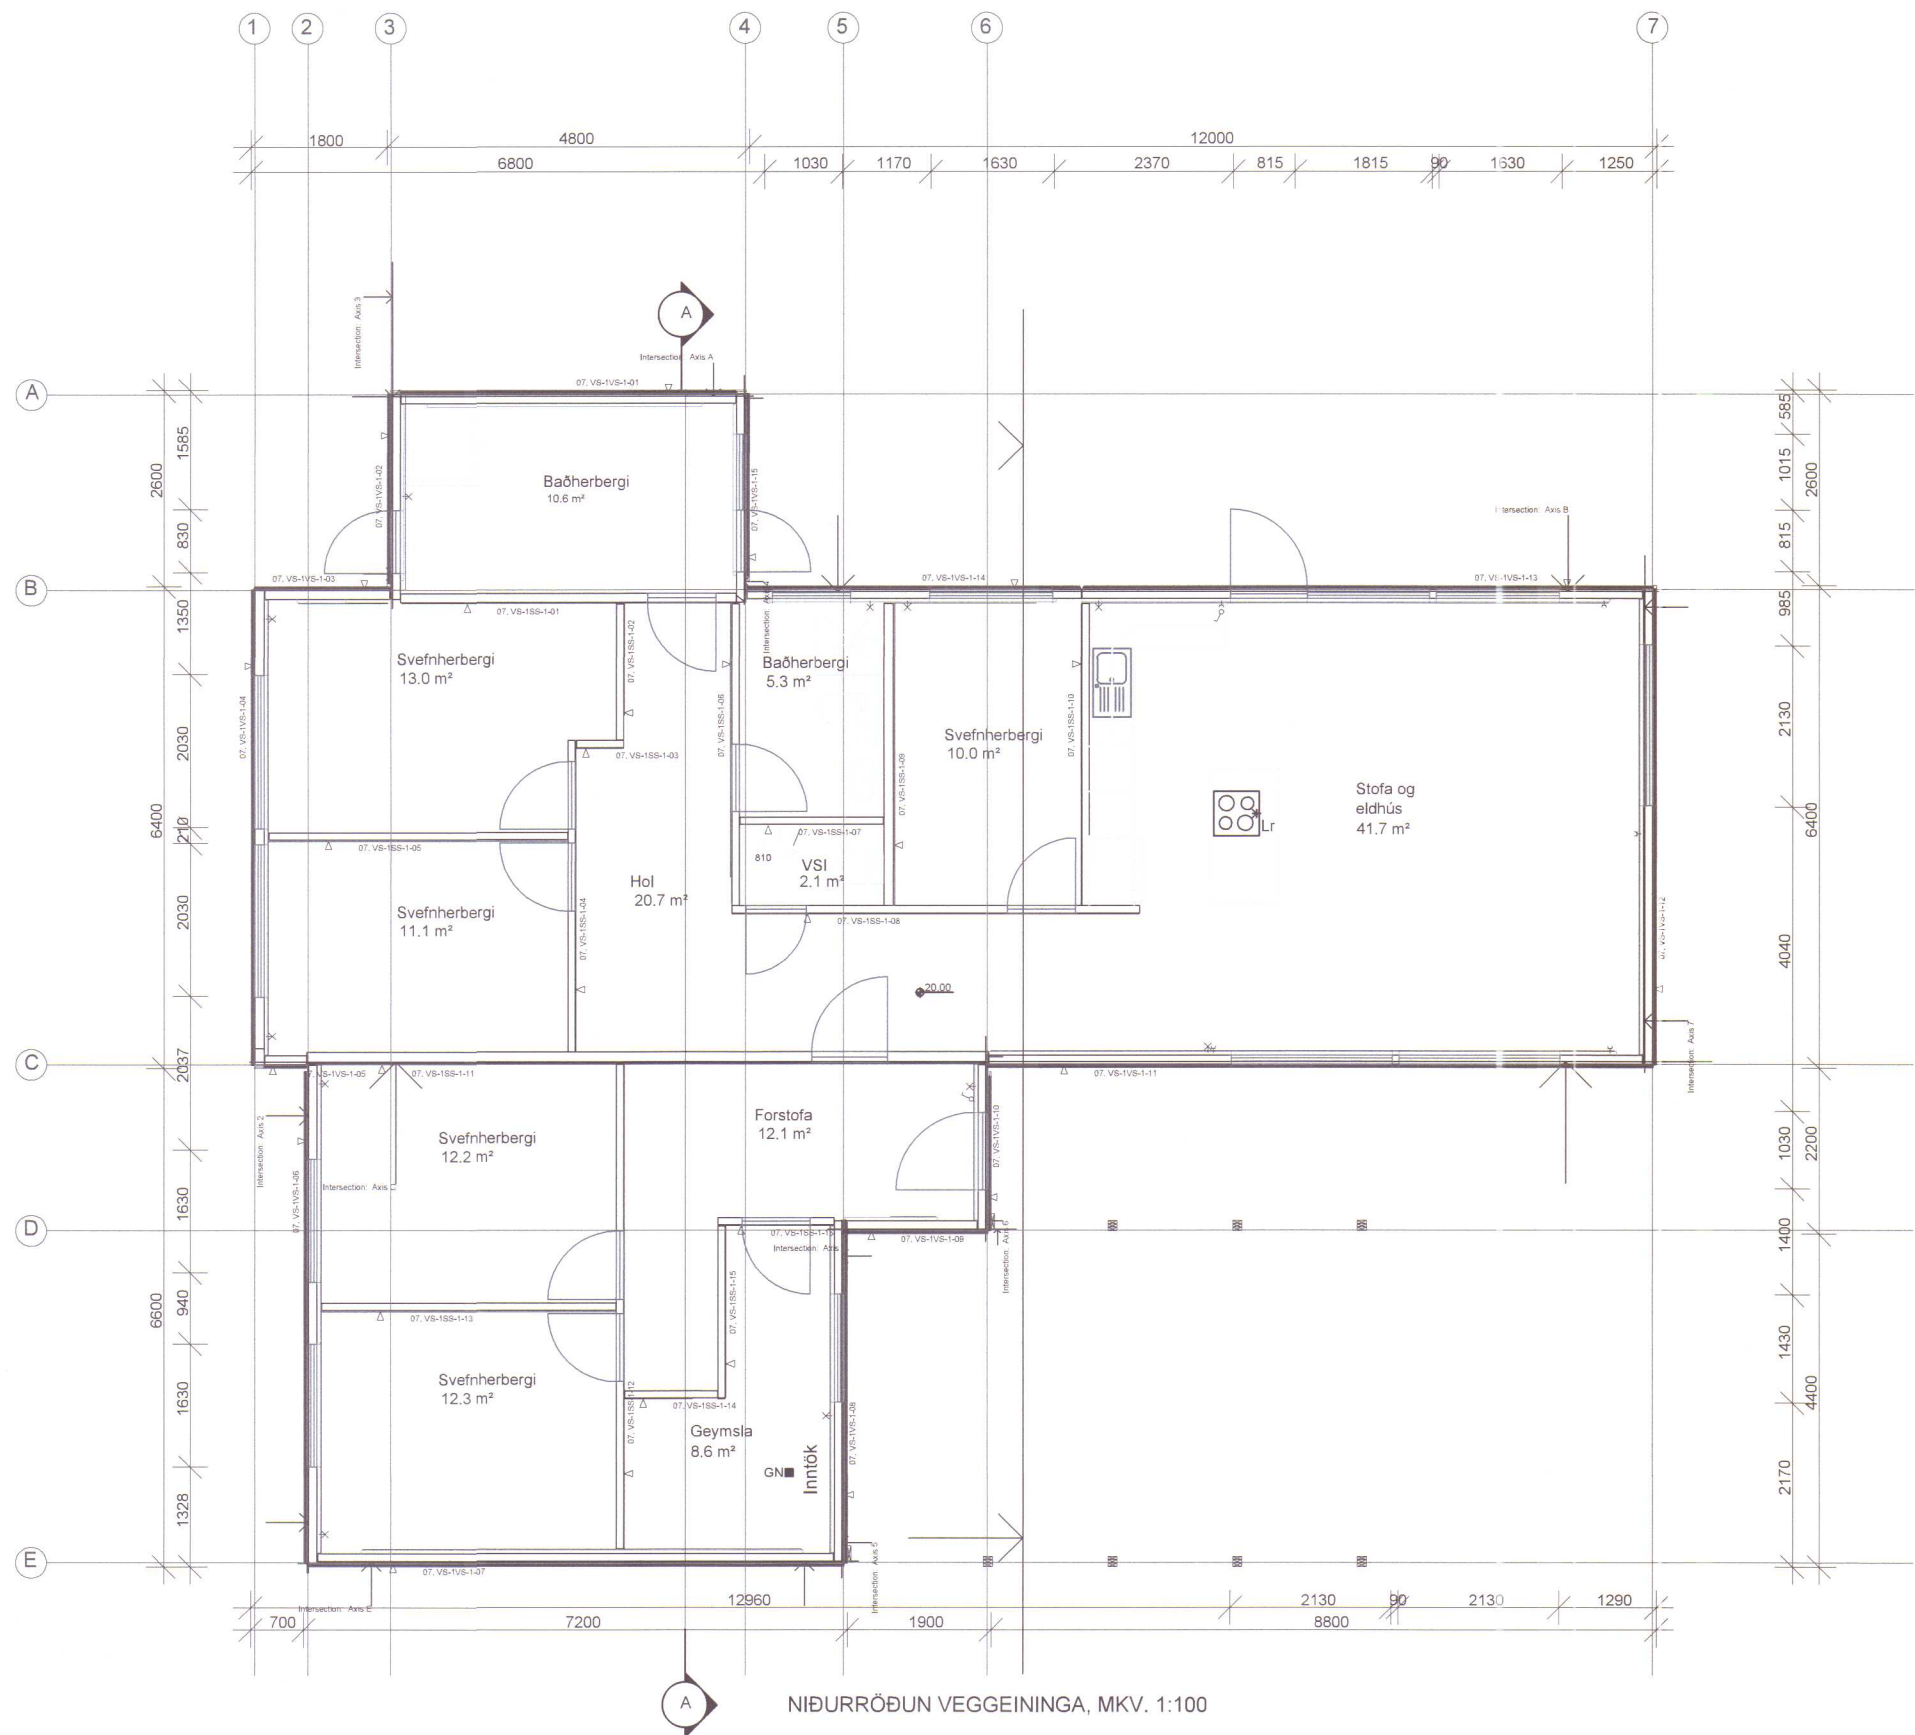


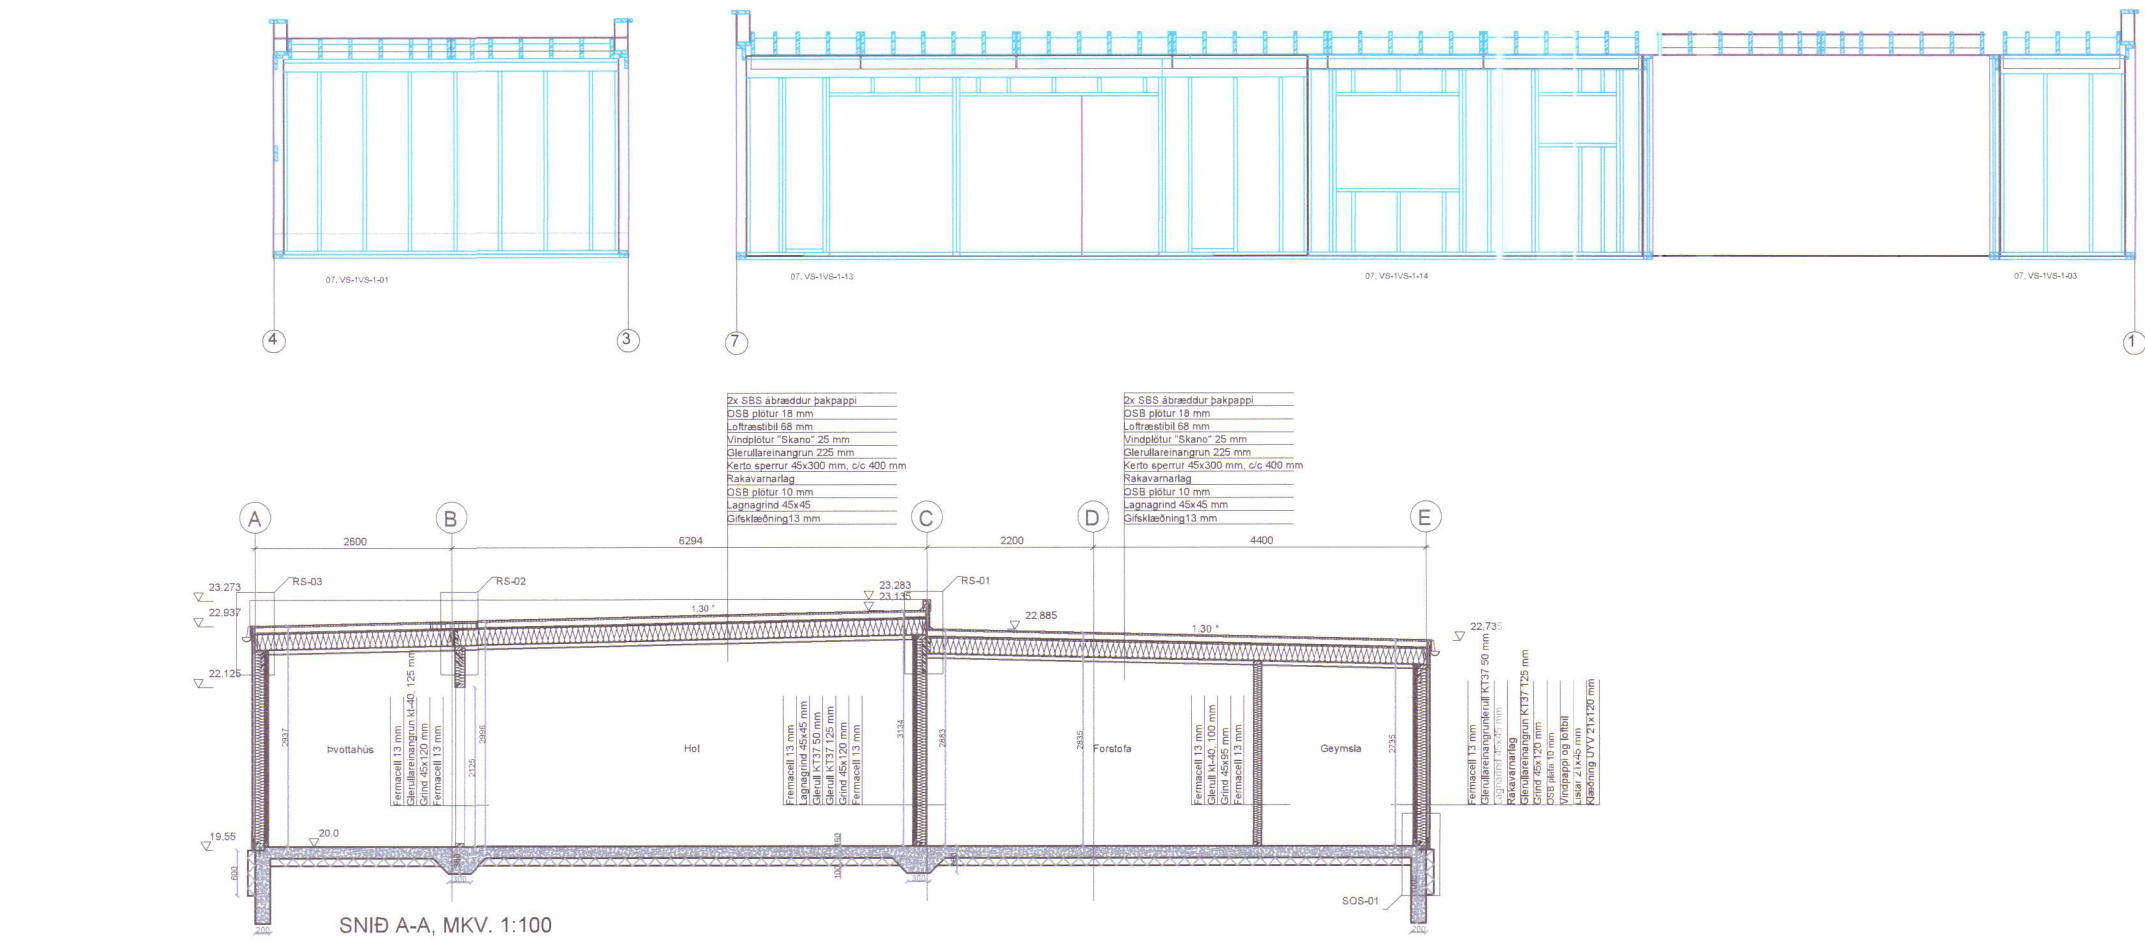

BURÐARVIRKI TIBURHÚSSINS.
Húsið er timburhús á staðsejptum sökklum og gólfplötu. Tréverkið er í innfluttum einingum, framleitt í Lettlandi af SEVE Ehituse AS. Það er flutt til landsins samsett að hluta og verður sett upp af framleiðanda hússins, á ábyrgð íslensks byggingarstjóra. Burðargrind úðvegja er 45x120 mm c/c 600 mm timburgrind sem stífuð er með 10 mm OSB plötum. Þaksperrur eru Kerto 45x300 mm c/c 400 mm, þakklæðning er 18 mm OSB plötur, þakhalli er 1,3°. Samsetningar koma fram á teikningu N10202 dags. 30.03.2022 og meðfylgjandi séruppráttum frá framleiðanda.

Breyting dags:	Samþykktur:	Hönnunarstjórn: Bjarni Þór Einarsson, kt. 310348-2449	Áritun hönnunarstjóra:
21.05.2022	BÞE	Verk: NORÐURBRAUT 10, HVAMMSTANGA	Hannað / teiknað: BÞE
		Viðfangsefni: BURÐARVIRKI - TIMBUREININGAR NÍÐURRÖÐUN VEGGEININGA	Yfirfarað: BÞE
		RÁÐBARÐUR SF. RÁÐGJÖF OG VERKFRÆÐISJÓNUSTA	Dagsetning: 30.03.2022
		Bjarni Þór Einarsson MTFÍ Byggingarteknifræðingur Bsc. kt. 310348-2449 Hofðabraut 6, 530 Hvammstanga, bthe@itn.is Símar: 455-2511, 892-8296, fax: 455-2509	Samþykktur: Mestliðvarð
			Verk - Teikning númer: 210801 - N10203