
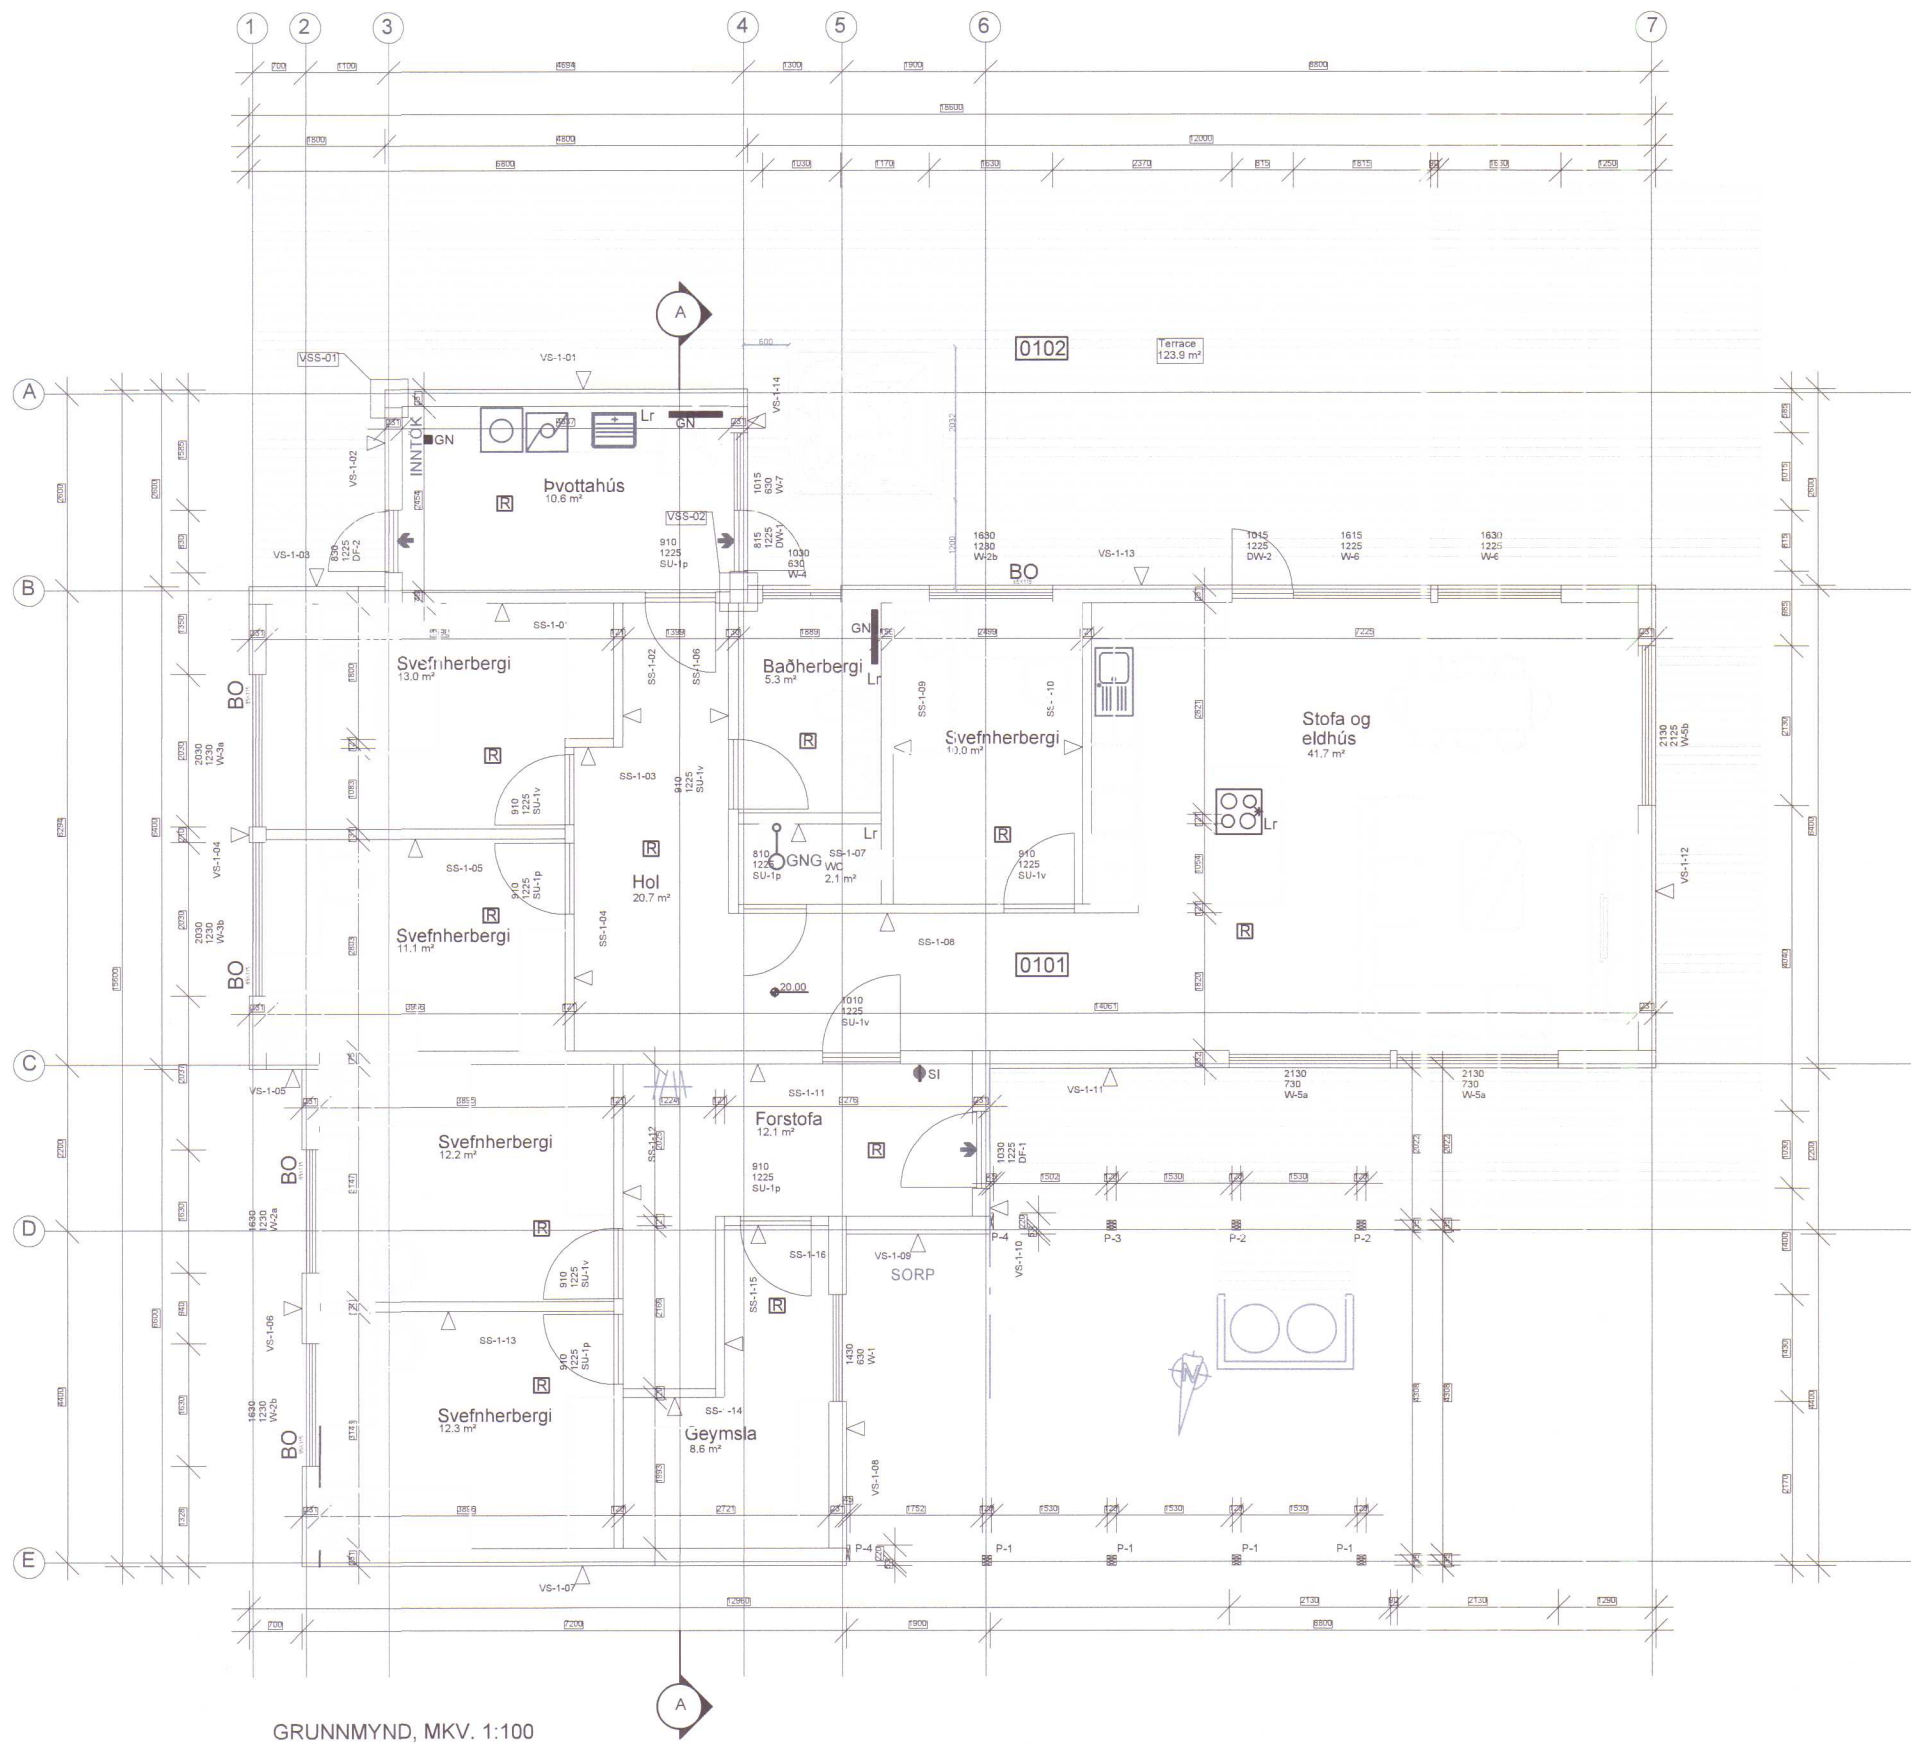


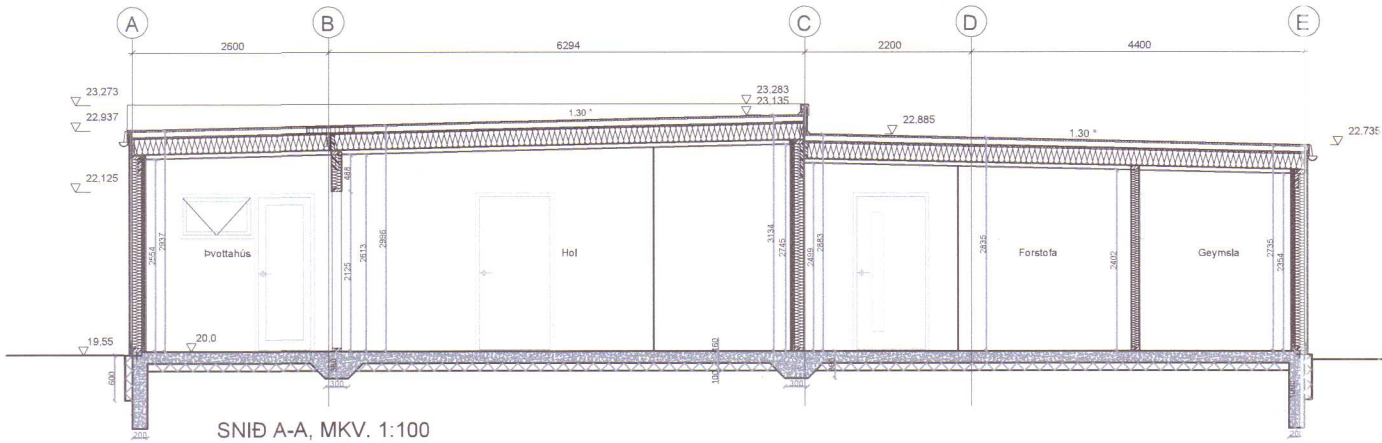

Byggingarlýsing:

- A. Almenn atriði:
Norðurbraut 10, Hvammstanga.
Landnúmer: 144383
- B. Notkun og starfsemi:
Húsið er einbýlishús í notkunarflokki 3.
- C. Fjöldi hæða:
Húsið er ein hæð, gert úr aðfluttum timbureiningum á staðsteyptum sökkli og steinsteyptri gólfplötu. Brúttó stærðir hússins eru 183,3 m² og 547,8 m³. Framleiðandi timbureininga er SEVE Ehituse AS í Letlandi.
- D. Stærð lóðar:
Lóðin Norðurbraut 10 er 951,2 m². Nýtingarhlutfallið er 0,2. Fjöldi bílastæða er 2. skv deiliskipulagi.
- E. Almenn lýsing á burðarvirki:
Þakhalli er 1,3° og hallar til suðurs sunnan skilveggjar og til norðs norðan skilveggjar. Þakið er klætt tvöföldum ásoðnum tjörupappa á 18 mm OSB plötur, þaksperrur eru Kerto 45x300 mm c/c 400 mm. 225 mm glerullar einangrun með SKANO vindplötu sem kemur á milli þaksperra. Neðan á þaksperrur koma 9 mm OSB plötur, 0.2 mm rakavarnarlag, 45x45 mm lagnagrind og 1v13 mm gífsplötur. Loftræsting yfir einangrun eru 3x38 mm gót með flugnaneti í hvert sperrubil. Þakrennur og niðurföll eru utanálggjandi.
- Útveggir eru úr 45x120 mm timburstöðum mest c/c 600 mm með 125 mm glerullar einangrun í grind. Útan á grind koma 9 mm OSB plötur, 21x45 mm lofturnarlistar og liggjandi timburklæðning. Innan á grind kemur 0.2 mm rakavarnarlag, 45x45 mm lagnagrind fyllt með 50 mm glerull og 1x13 mm Fermacell trefjagífsplötur. Vanda skal sérstaklega frágang rakavarnarlagsins. Gæta skal þess að ekki komi gót á það og frágangur við hurðir, glugga og í kverkum sé þéttur.
- Sökkjar og gólfplata eru staðsteypt. Einangra skal sökkla og undir plötu með 100 mm plasteinangrun 25 kg/m³
- Gluggar og hurðir eru pvc gluggar með K- gleri. Þykkt á gleri fer eftir stærð á rúðum (Sjá leiðbeiningar framleiðenda). Loftbil á milli glerja er 12 mm í föstum kórmum en 9 mm í opnanlegum fögum og hurðum.
- F. Frágangur ytri klæðningar:
Húsið er klætt utan meðliggjandi timburklæðningu á loftunarlustum. Klæðningin er ólituð.
- G. Handrið: Á ekki við.
- H. Einangrun og U- Gildi:
Þak 0,17 W/m²°C
Útveggir 0,22 W/m²°C
Gólf 0,27 W/m²°C
Vegið meðaltal hússins 0,51 W/m²°C
- I. Gerð innveggja og innihurða:
Innveggir eru gerðir úr 45x95 mm timburstöðum klæddir með 13 mm Fermacell trefjagífsplötum, einangraðir með 100 mm glerull til hljóðeinangrunar. Á veggi að eldhúsi, baði og annars staðar sem þörf er á festingum er bætt við 12 mm OSB plötum. Innihurðir skulu hafa hindrunarlausa umferðarbreidd minnst 0,8 m breidd og 2,0 m á hæð.
- J. Kerfisloft og uppbyggð gólf: Á ekki við.
- K. Lagnaleiðir, upphitun og loftræsting:
Húsið er tengt veitukerfum Húnaþings vestra á Hvammstanga, Rarik og Milu. Húsið er hitað upp með gólfhita. Lagnaleiðir að töppunarstöðum eru rör í rör lagnir í og undir gólfplötu. Inntök eru í geymslu við aðalinnangang. Lagnir í útveggjum og loftum liggja í lagnagrind og í einangrun innveggja. Hámarksþiti á neysluvatni er 65°C. Loftræsting er náttúruleg um opnanlega glugga, lokuð rými eru loftræst á vélrænan hátt. Útsog úr eldhúsi skal vera 30 l/s, baði 15 l/s og þvottahúsi 20 l/s.
- L. Brunahöfðun og flóttaleiðir:
Húsið er í notkunarflokki 3. Allar veggklæðningar innanhúss eru í flokki 1. Húsið er eitt brunahöfð. Flóttaleiðir eru um glugga og hurðir. Björgunarop eru í öllum svefnherbergjum. Slökkvitæki og reykskynjarar eru samkvæmt teikningu.
- M. Hljóðvistarkröfur:
Útveggir skulu uppfylla hljóðvistarflokk C samkv. ÍST 45.
- N. Öryggiskerfi:
Reykskynjarar og handslökkvitæki eru í húsinu.
- O. Tækniþúnaður:
Ídráttarrör frá aðaltöflu að bílastæði skal sett fyrir hleðsluþúnað rafbila.
- P. Aðgengi og algild hönnun:
Við hönnun hússins skal tekið tillit til algildrar hönnunar, þannig að ekki þurfi að gera miklar breytingar til að uppfylla skilyrði algildrar hönnunar.
- Q. Frágangur lóðar:
Lóðin skal vera fullfrágengin í samræmi við kröfur deiliskipulags.
- R. Sorp:
Sorpgeymsla er staðsett norðan við aðalinnangang.

Skýringar

- SI Slökkvitæki
Et Eldvarnarteppi
Reykskynjari
BO Útljós
EJ-60 Björgunarop
Gn Brunamerking
MHL 01 Gólfniðurfall
Matshluti
Rýmisnr. Hæðarkódi
F= Flatarmál lóðar

Breyting dags:		Samþykktur:	Hönnunarstjóri: Bjarni Þór Einarsson, kt. 310348-2449	Áritun hönnunarstjóra:
23.03.2022		BÞE	Verk: NORÐURBRAUT 10, HVAMMSTANGA	
21.05.2022		BÞE	Viðfangsefni: AÐALUPPDRATTUR GRUNNMYND, SNID OG BYGGINGARLÝSING	
			Dagsetning: 24.11.2021	
			Samþykktur: Bjarni Þór Einarsson	
			Málkvarði: 1:100	
			Verk - Teikning númer: 210801 - N10101	