



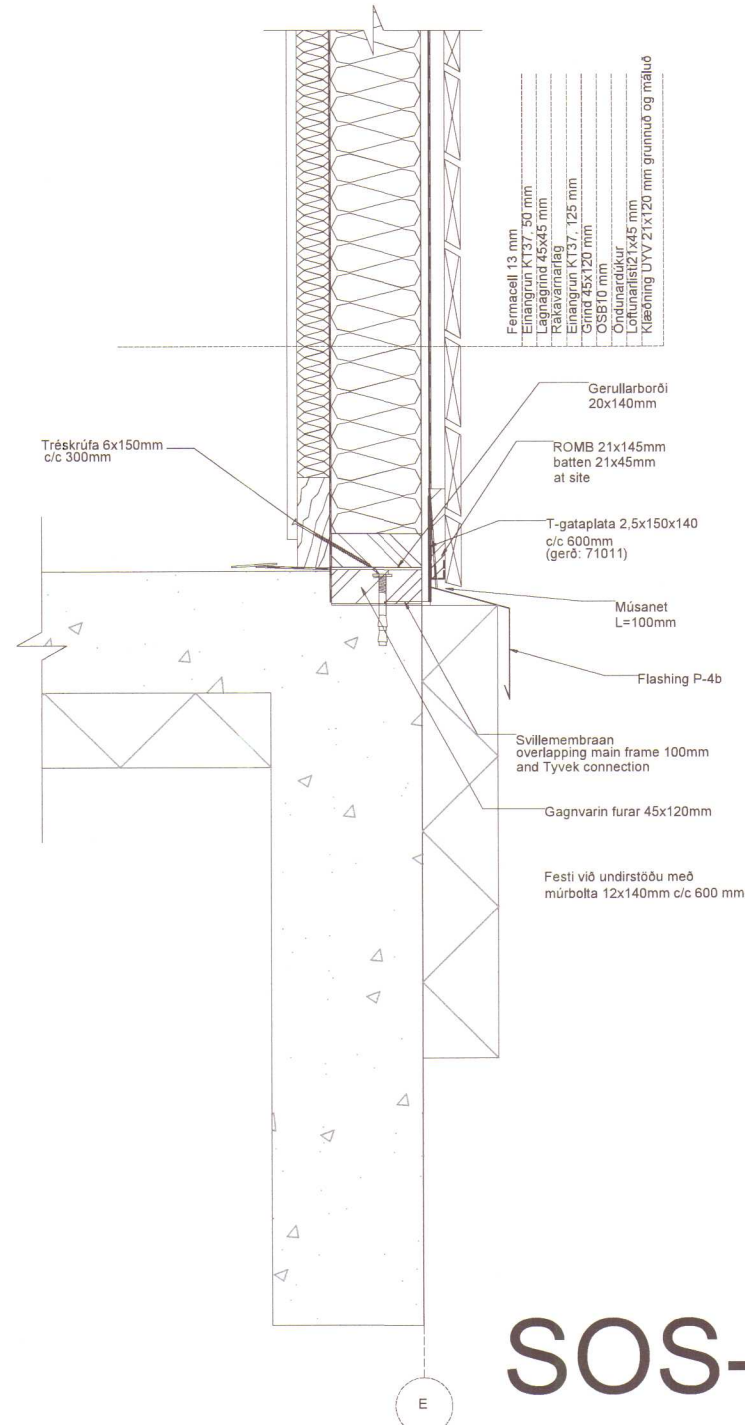

SOS-01

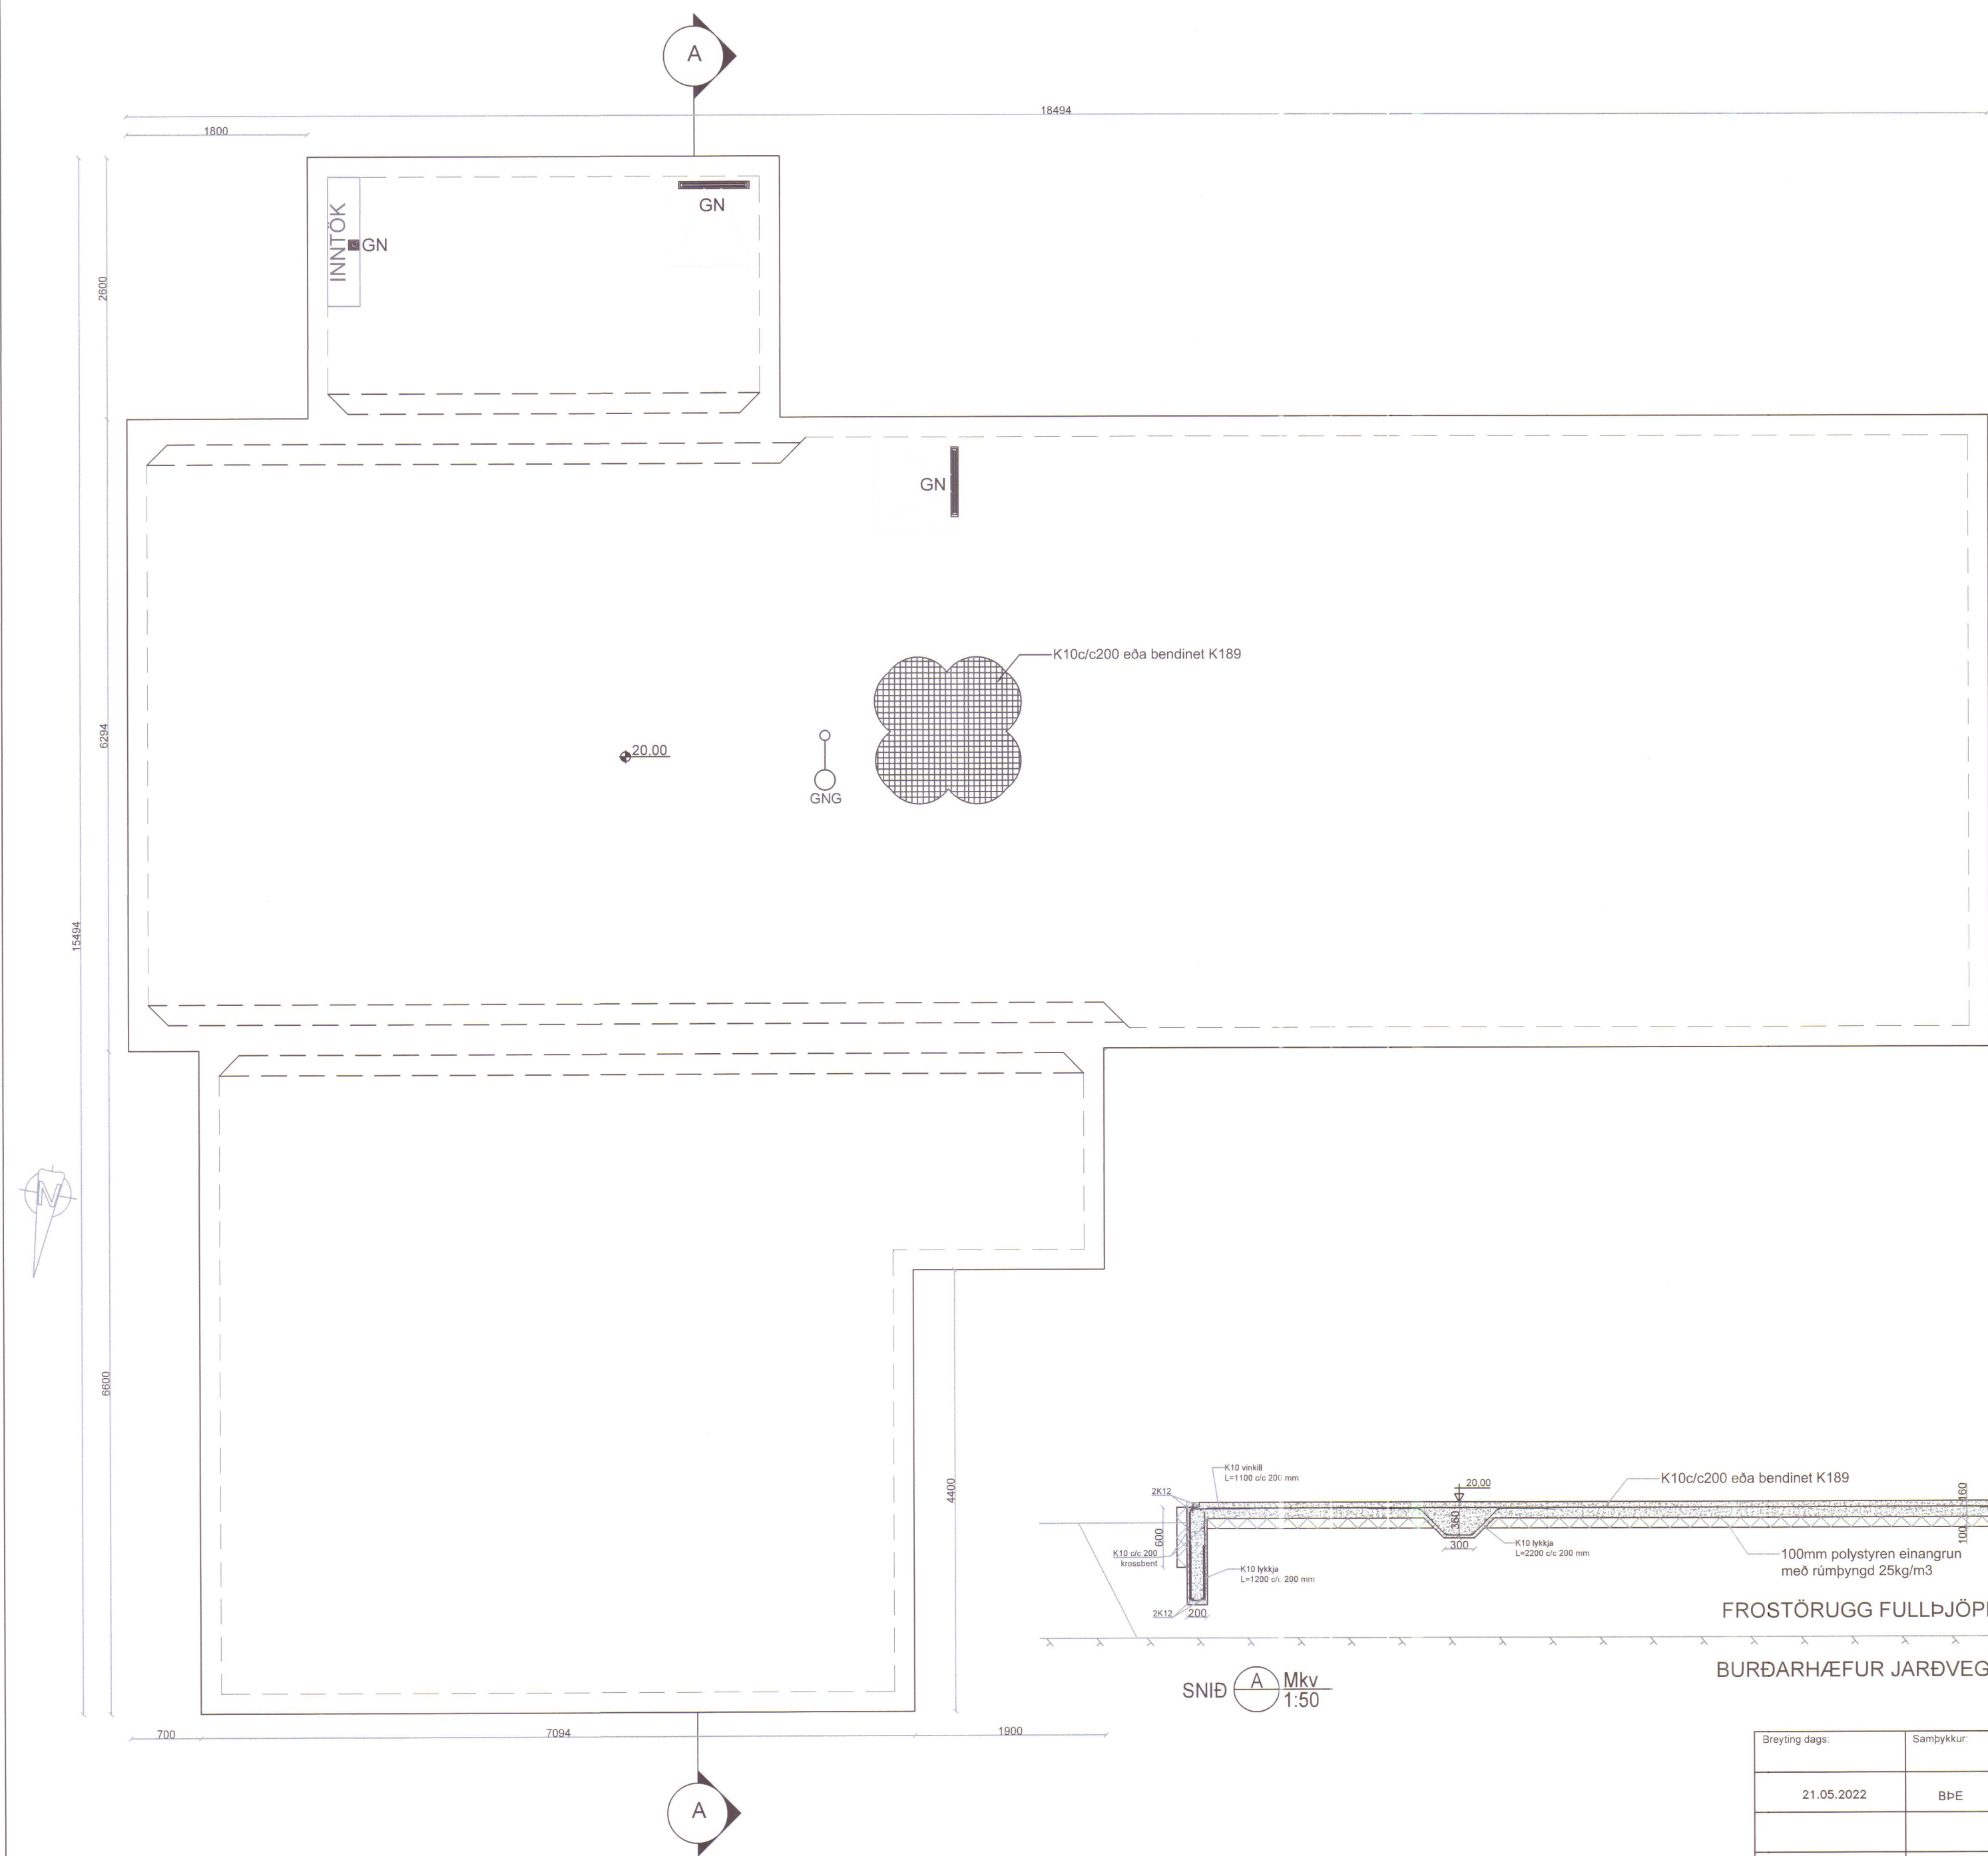

SNID A MkV 1:50

BURÐARHÆFUR JARÐVEGUR

Breyting dags:	Samþykktur:	Hönnunarstjóri: Bjarni Þór Einarsson, kt. 310348-2449	Áritun hönnunarstjóra:
21.05.2022	BPE	Verk: NORÐURBRAUT 10, HVAMMSTANGA	Hannað / teiknað: BPE
		Viðfangsefni: BURÐARVIRKI - STEINSTEYPA SÖKKLAR OG GÖLFPLATA	Yfirfarið: BPE
		RÁÐBARDUR SF. RÁÐGJÖF OG VERKFRÆÐISJÓNAUST	Dagsetning: 17.02.2022
		Bjarni Þór Einarsson MTFÍ Byggingarteknifræðingur Bsc. kt. 310348-2449 Höfðabraut 6, 530 Hvammstanga, bthe@itn.is Símar: 455-2511, 892-8296, fax: 455-2509	Samþykktur: Málkvarði 1:50 og 1:10
			Verk - Teikning númer: 210801 - N10201