



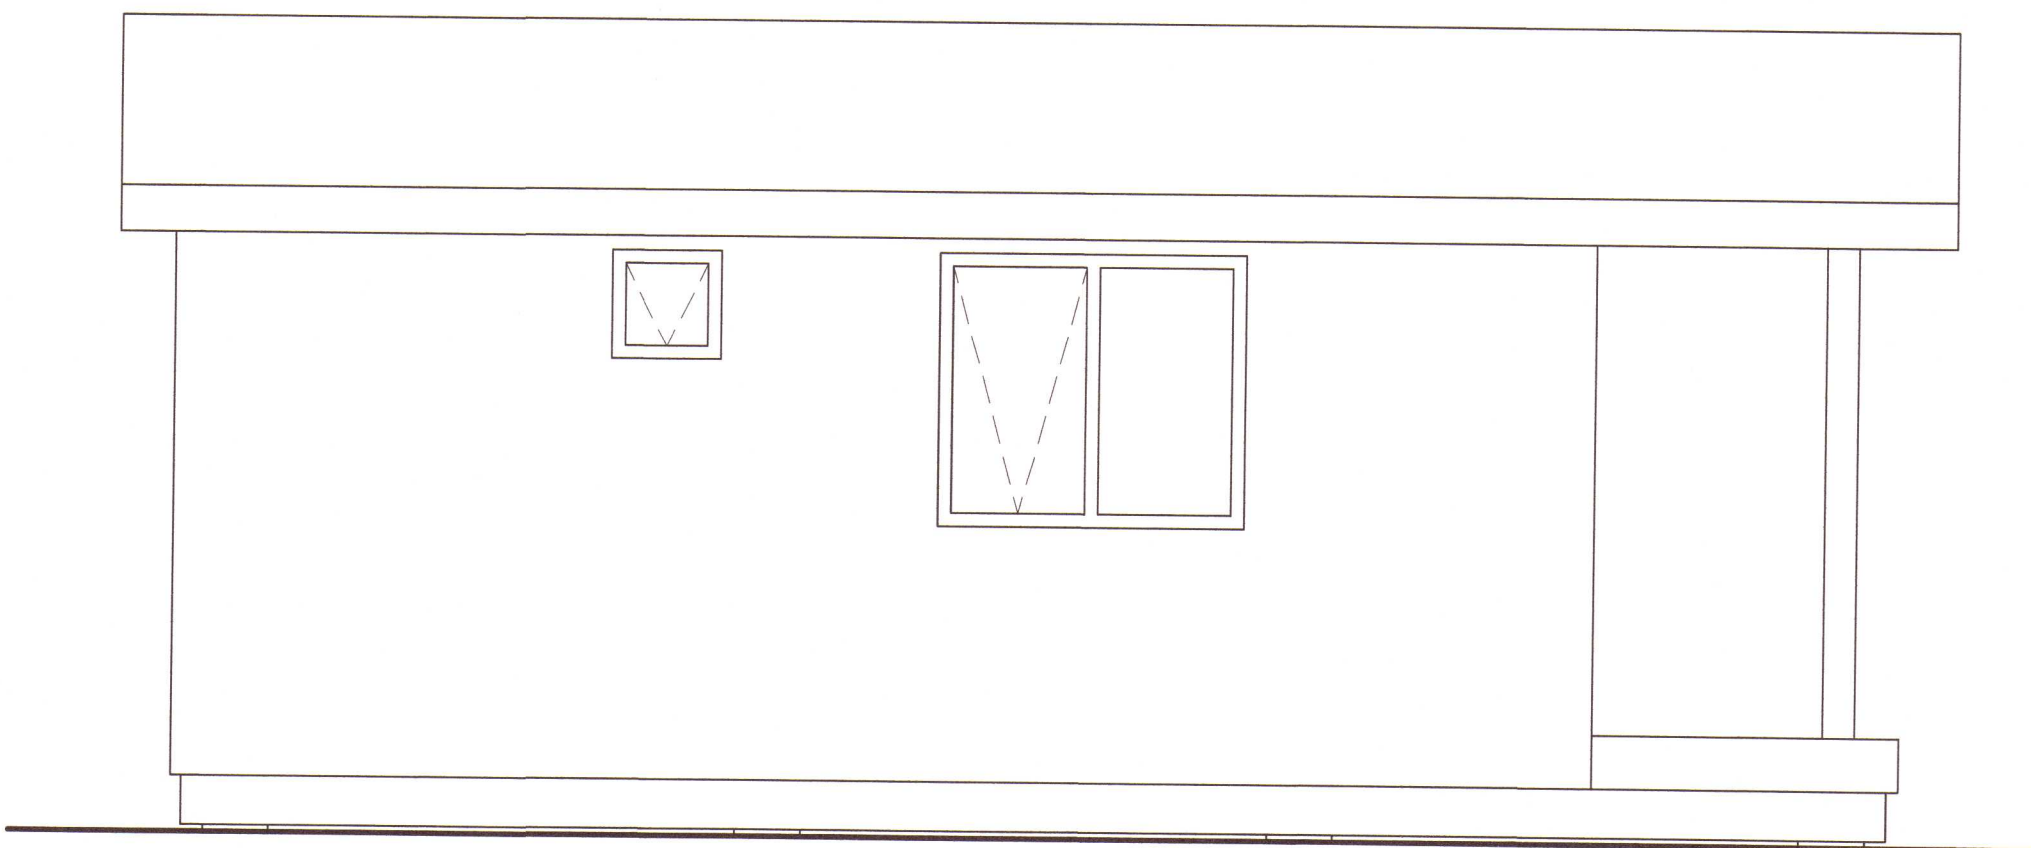


Norðausturhlíð

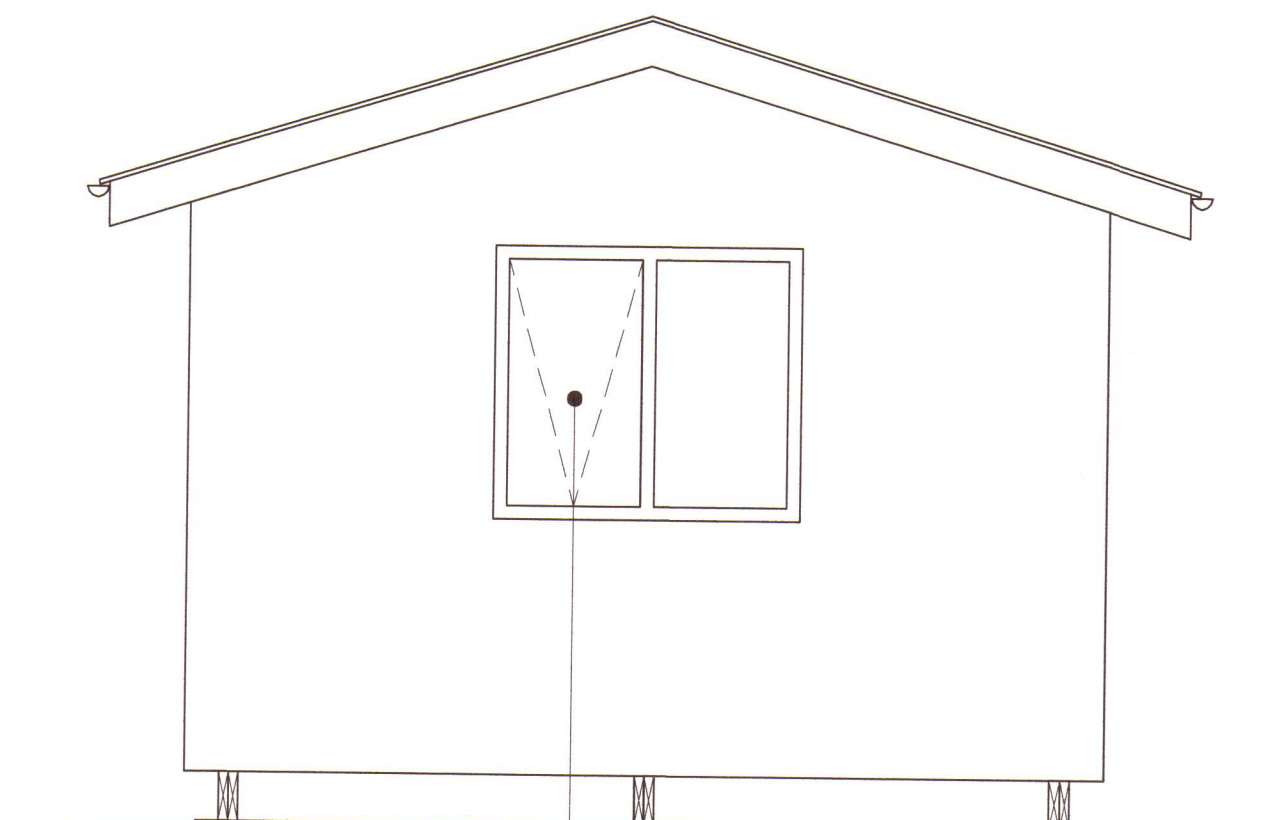


Suðausturhlíð

BO 610x1130mm

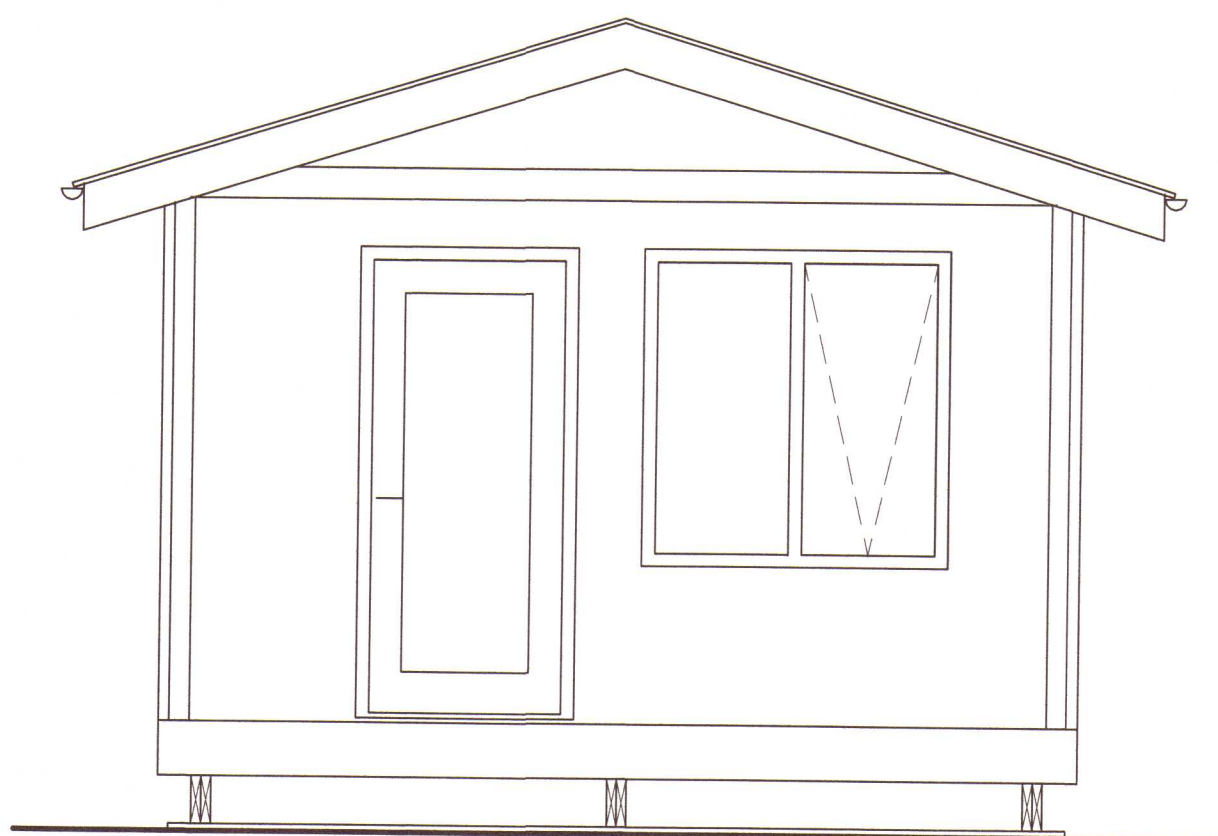

Norðvesturhlíð

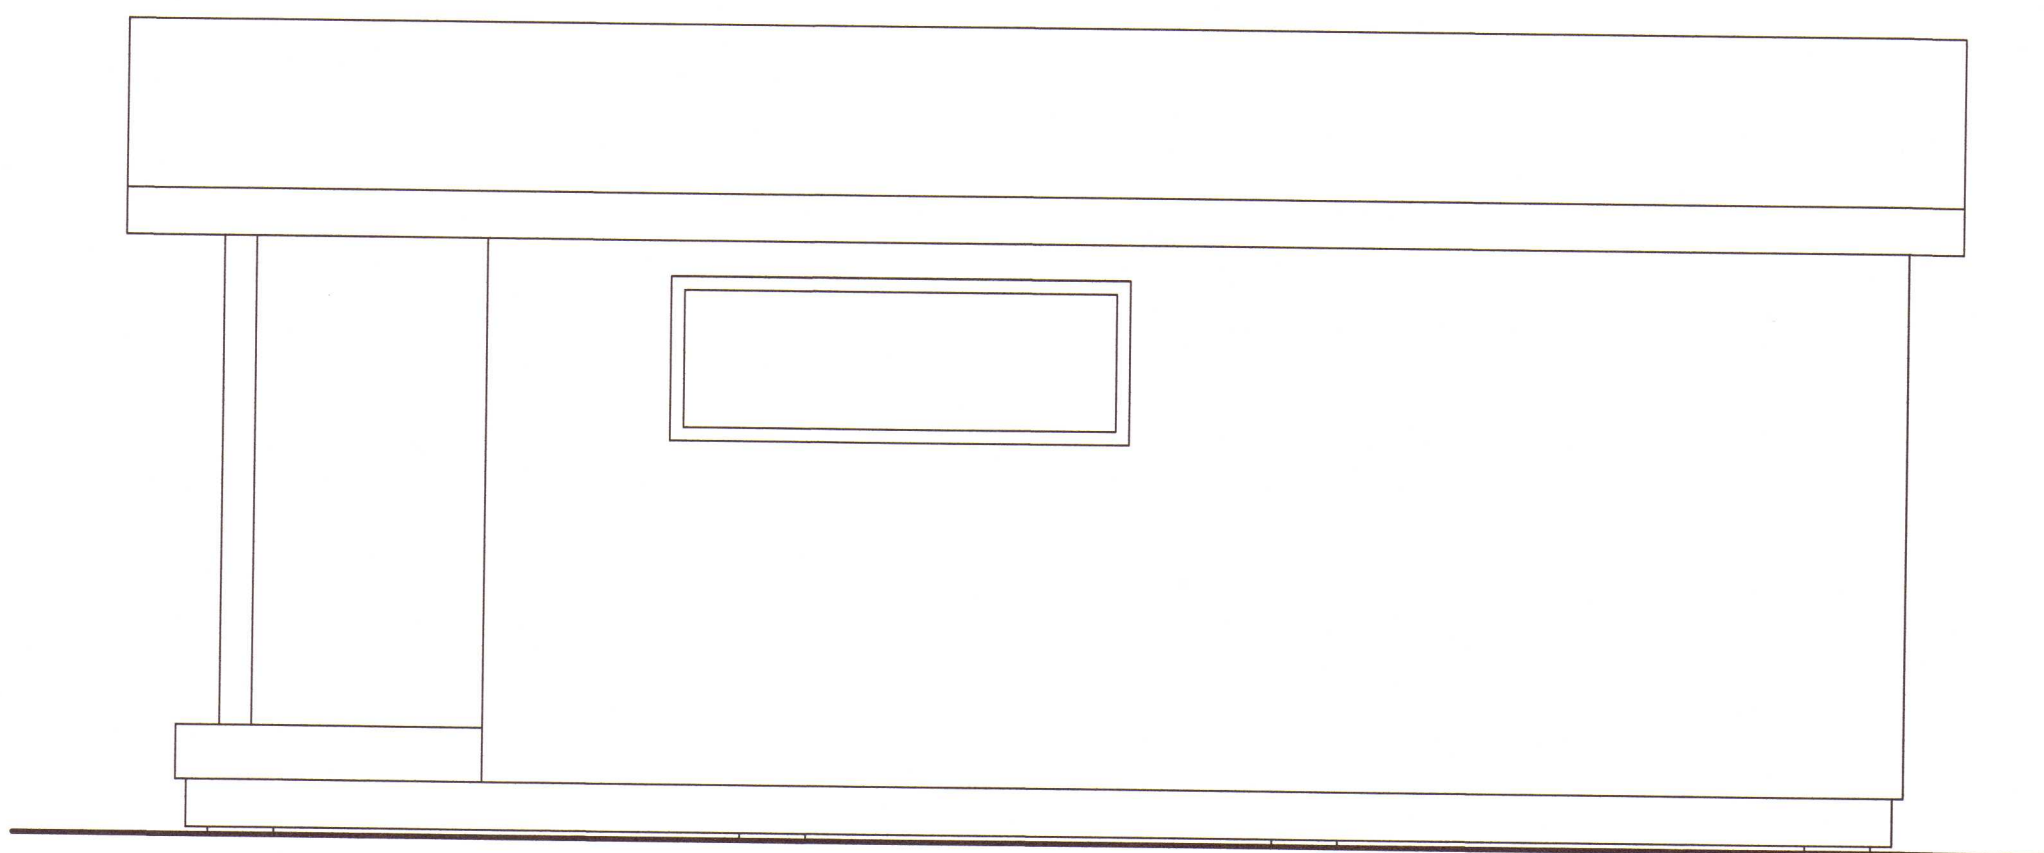

Suðvesturhlíð

Sólbakki 2b, Húnaþing Vestra.

Byggingarlýsing

Lýsing og umfang mannvirkis:

Um er að ræða að flytja tilbúið gestahús á lóðina Sólbakki 2b, eins og þessi teikning sýnir.
Teikningin sýnir timburhús.
Stærðir sjá nánar skráningartöflu.
Húsið er ekki hannað á grundvelli algildrar hönnunar.

Landnúmer: L225982 Staðgreinir: 5508-14-00066022
MHL 02
Brúttóflötur 27,3m² Brúttó rúmmál 84,2m³
Birt flatarmál 27,3m² Skiptarúmmál 62,5m³

Byggingarefni:

Undirstöður og gólf:

- Undirstöður verða steinsteyptir þverveggir
- Dregarar verða úr timbri
- Gólf að ofan:
- 22mm notaðar spónaplötur
- gölfblar
- á milli gölfbita kemur 200mm steinullareinangrun
- neðst á milli gölfbita kemur 9mm krossviður klemmdur með 1"listum

Útveggir:

- Að utan:
- Timburklæðning
- 20x50mm timburlistar
- 9 mm krossviður
- Timburgrind 45x145mm cc. 600mm, fyllt með 150mm steinull
- Rakavarnarlag
- Lagnagrind 34x45mm
- klæðning
- Músavörn neðst,- undir timburklæðningu

Milliveggir:

- 12mm klæðning á báðar hliðar
- Timburgrind 70mm fyllt með steinull


Gluggar og hurðir:

- Gluggar og hurðir verða úr timbri af viðurkenndri gerð


Þak:

- Að ofan:
- Báraðar málmplötur
- Þakpappi
- Timburklæðning 1x6"
- Sperrur 45x195mm með tobandi
- 1" timburlistar neðaná sperrur
- 220mm steinullareinangrun á milli sperra með vindpappa
 - 25mm loftbil verður yfir einangrun
- Rakavarnarlag 0,2mm
- Grind 34x45mm cc400mm
- klæðning
- Þakhalli 17 gráður
- Ø40mm loftunarrör verða í hverju sperrubili við útveggi (langveggi CC300mm)

Á teikningunni eru útgönguleiðir sýndar. Staðsetning slökkvitækja verður í samráði við slökkviliðsstjóra.
Einangrun samkvæmt reglugerð.

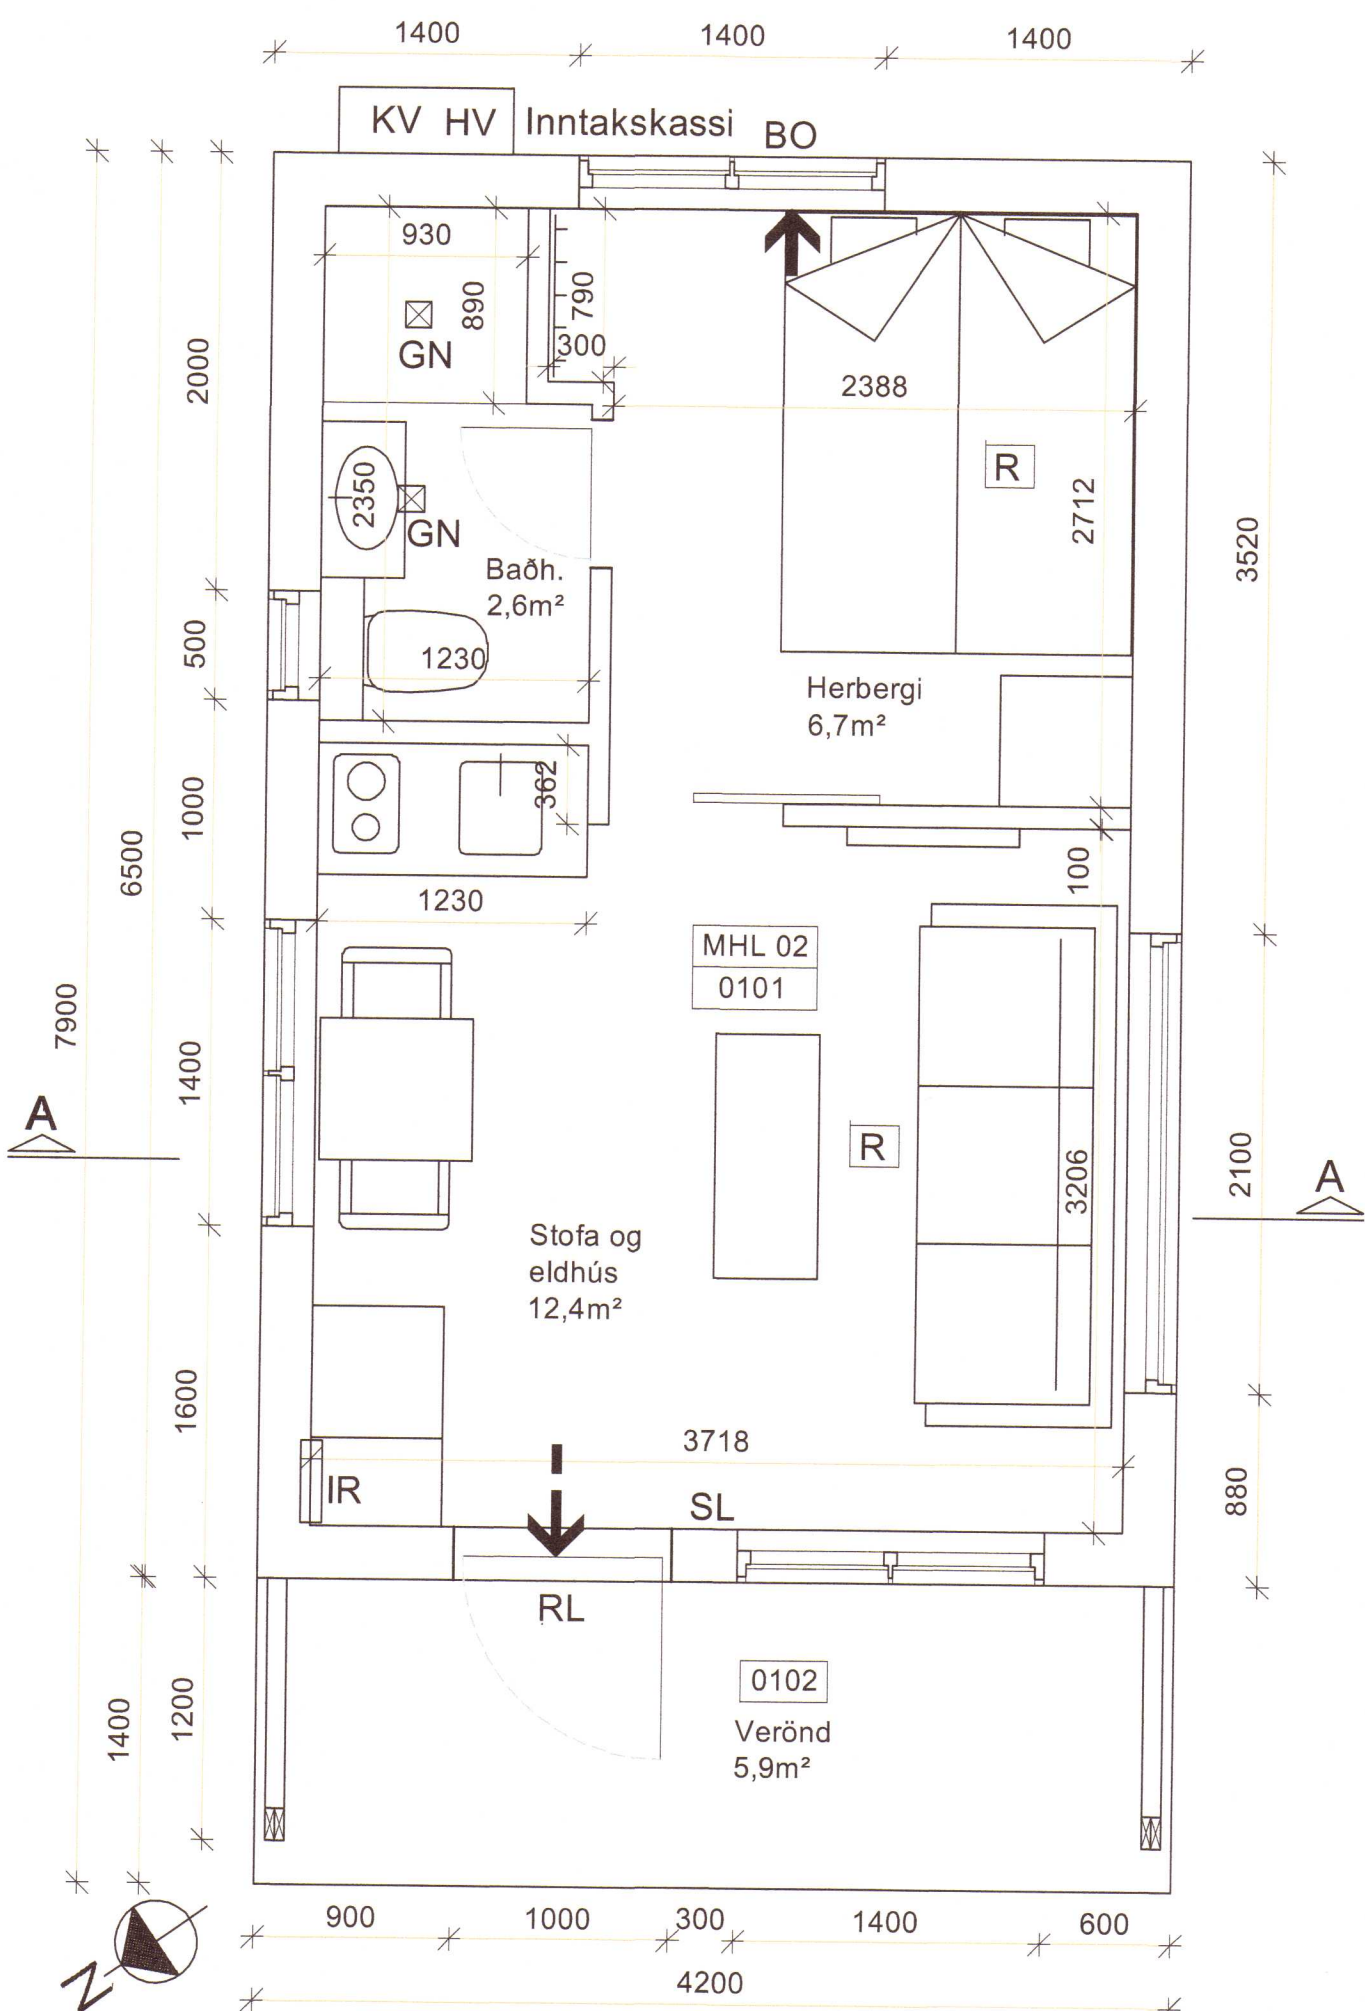

Grunnmynd

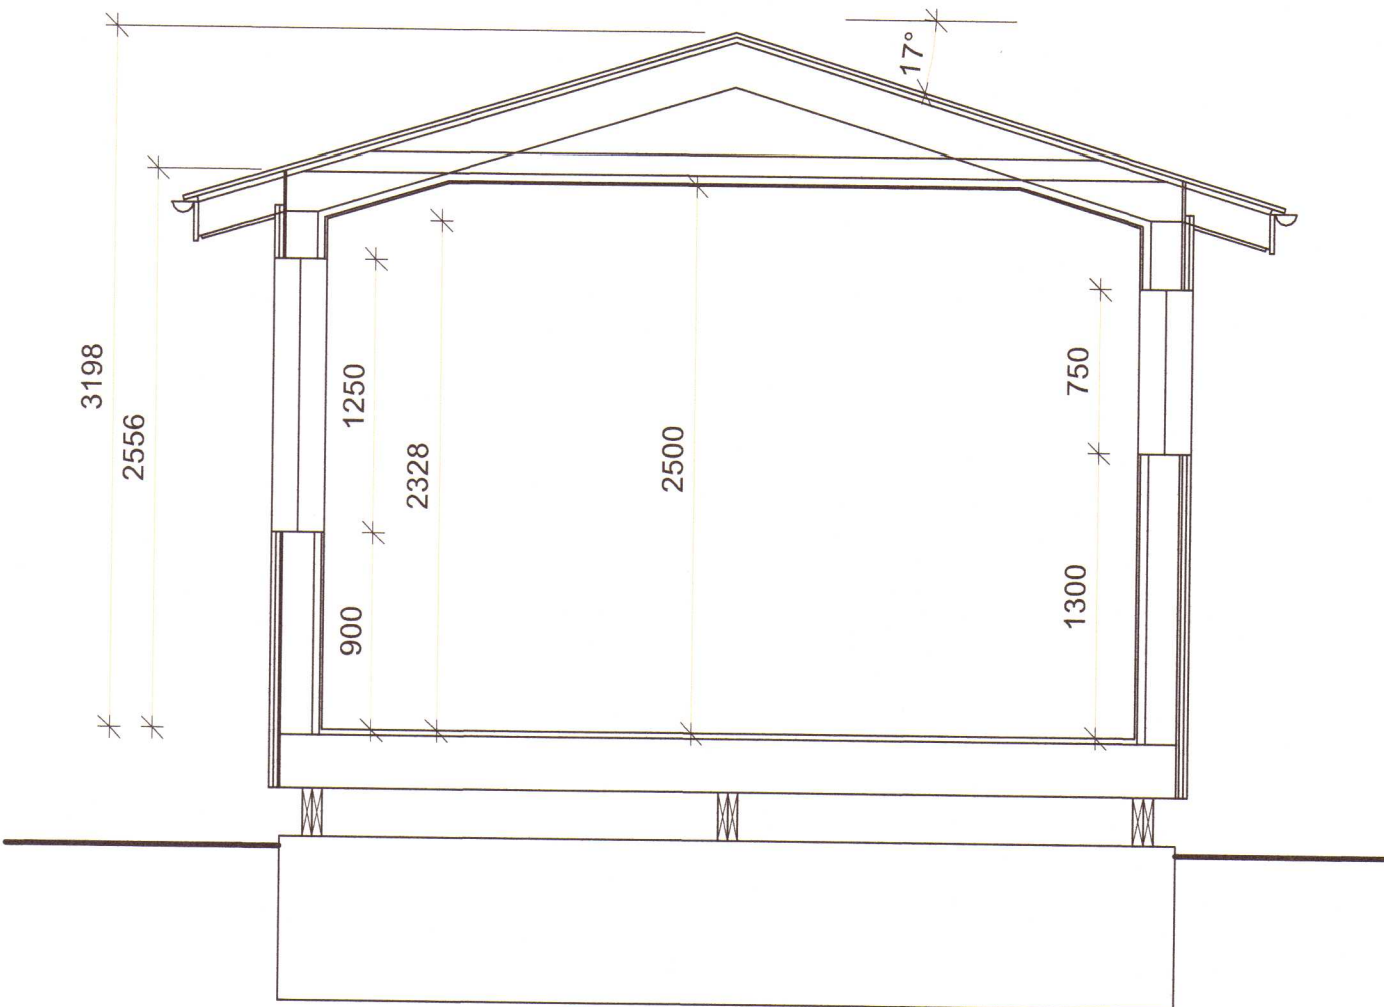

Snið A-A

SKÝRINGAR:

RÝMINGARLEIÐ
BJÖRGUNAROP
INNTAK VATN
RAFMAGNSTAFLA
GÖLFNIDURFALL
LOFTRÆSING
REYKSKYNJARI
SLÖKKVITÆKI
(6kg duft eða léttvatn)

RL
BO
IV
RT
GN
LR
R
SL

Hönnunarstjóri. Ómar Pétursson

DAGS: 28.07.2020
BREYTING 1
BREYTING 2

HANNAÐ:	TEIKNAD:	KVARÐI:	BLAÐ:	TEIKN NR:
-	OP	1:50	A2	20.660

VERK: GESTAHÚS
STAÐUR: SÓLBAKKI 2B, HÚNAÞING VESTRA
INNIHALD: GRUNNMYND, SNIÐ, ÚTLIT OG BYGGINGARLÝSING

NYHÖNNUN
TÚNGÖTU 4
HVANNEYRI
311 BORGARNES

ÓMAR PÉTURSSON
BYGGINGAFRÆÐINGUR
050571-5569
8995140
NYHÖNNUN@NYHÖNNUN.IS
NYHÖNNUN.IS