


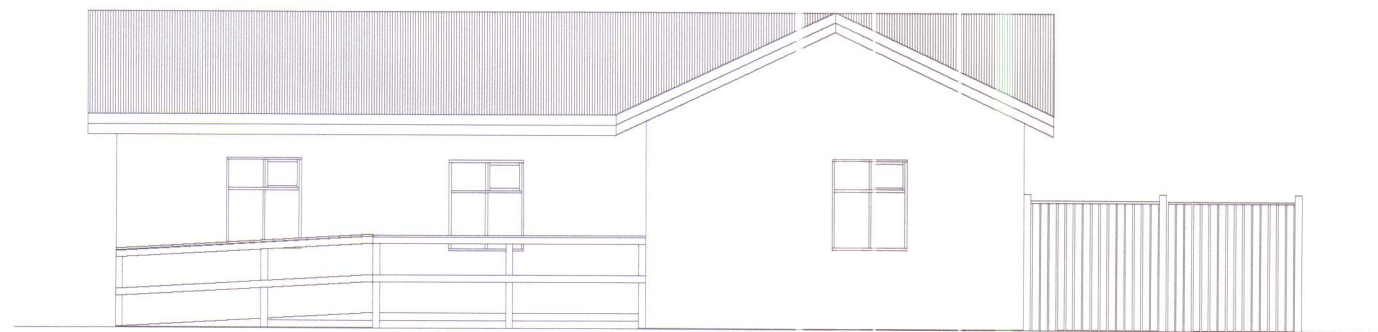
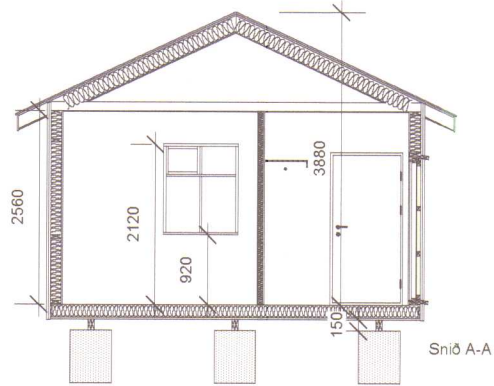


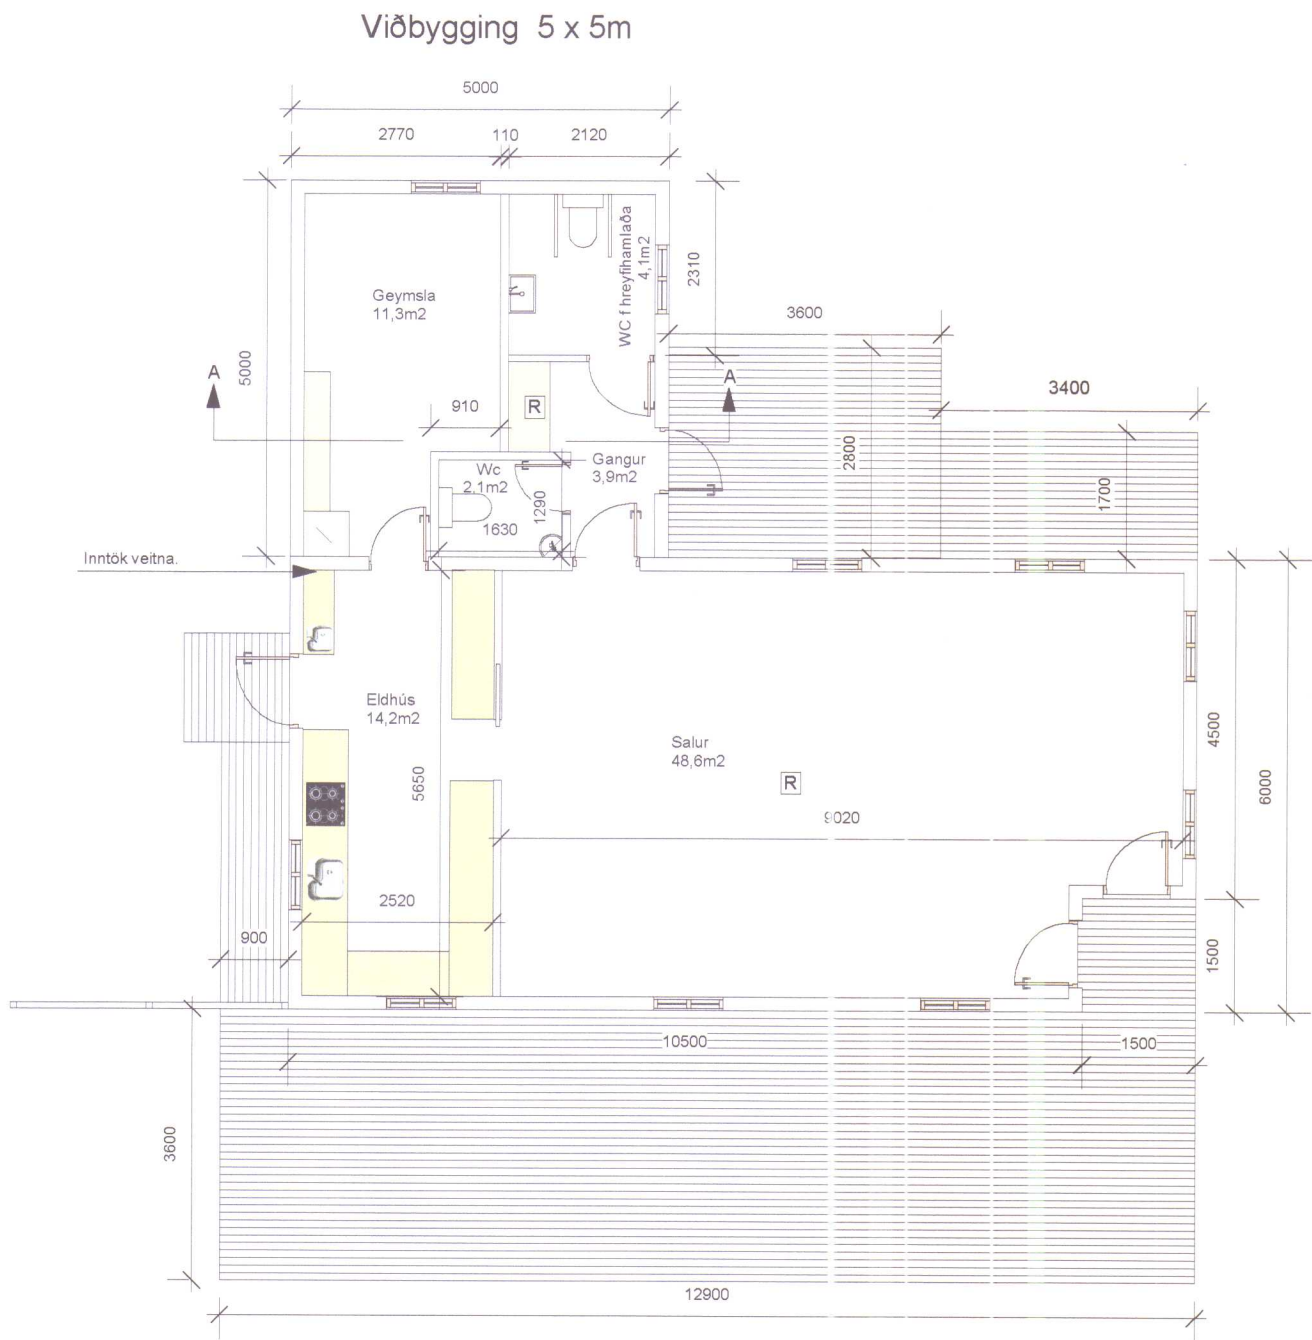


Útlit norður

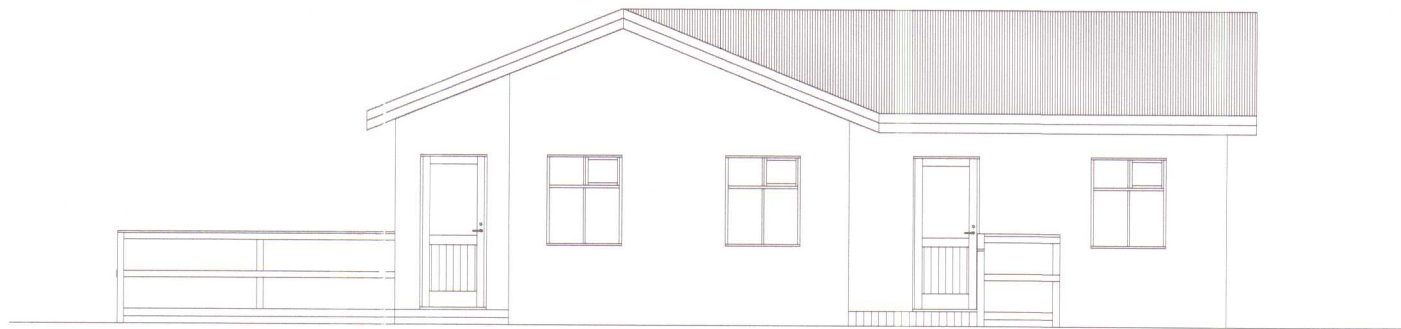

Útlit austur

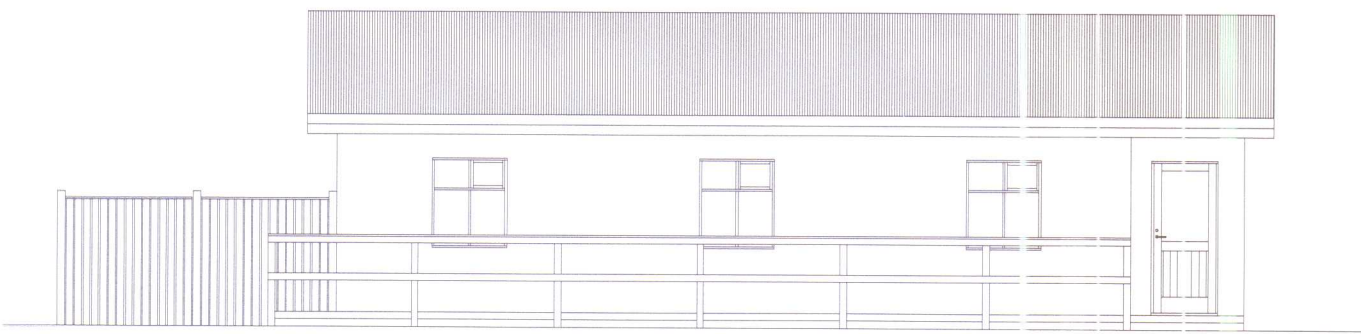

Útlit suður

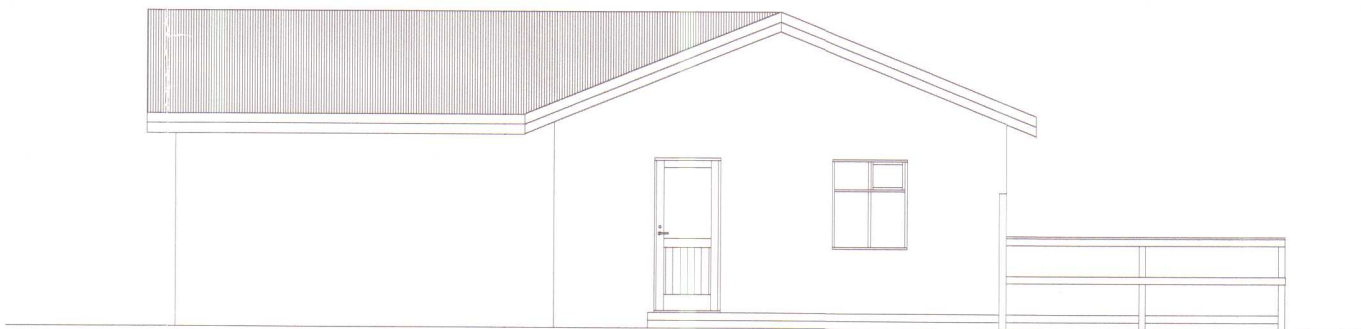

Útlit vestur

HÚNAÞING
Samþykkt:
í skipulags- og byggingarnefnd
6.3.2008
í hræppenefnd 13.3.2008
HÚNAÞING VESTRA
BYGGINGAFULLTRÚÐ

ÁRITUN BYGGINGAFULLTRÚA

BYGGINGARLÝSING

Byggingin er einnar hæðar staðbyggt aðstöðuhús við Hamarsbúð, byggt úr timbri. Burðarvirki byggingarinnar er jámbent steinsteypa í undirstöðum. Dregarar eru úr tré 2x2"x6" en gólf, veggir og þak er borð upp af trjáviðum. Gólf byggingarinnar er einangrað með 150mm steinull og klætt innan með furu gólfborðum. Útveggir eru einangraðir með 150mm steinull og klæddir með kúlurásuðum krossvið að innan. Ysta klæðning útveggja er lóðrétt reisifjöl 1" x 6". Þak er einangrað með 200mm steinull á milli sperra og klætt borðvið. Ysta klæðning þaks skal vera í flokki T. Gæta skal þess að hafa viðbyggingu með sambærilegt útlit að innan sem utan. Húsið skal vera útbúið viðurkendum reykskynjum og handsökkvitæki.

BREYTINGAR:
Breyting á eldra húsi, snyrting færð í nýbyggingu og eldhús stækkað.

LAGNALEIÐIR.
Lagnaleiðir í byggingunni eru í veggjum og í lofti. Varðandi inntök veitna skal hafa samráð við viðkomandi veitustofnanir.

STÆRÐIR:
Stærð húss: 94,75m²

Stærð lóðar: 3700 m²
Rúmmál húss: 364,9m³

SKALNAÐ

Hamarsbúð á Vatnsnesi.

Uppdráttur: Aðaluppdráttur, snið og útlit.
Mælikvarði: 1:100
Breyting:
Verkkaupi: Húnaþing vestra.

A01

Haukur Árnason Byggingatæknifræðingur, kt. 290131-3329
Laufvangi 14 - 220 Hafnarfjörður - sími 687 9098 / 694 1139

Teiknað: Einar Daniel Karlsson

Dagsetning: 05.03.2008
Yfirfarið og samþykkt:

Haukur Árnason