


GRUNNMYND mkv. 1:100



SNIÐ A mkv. 1:100

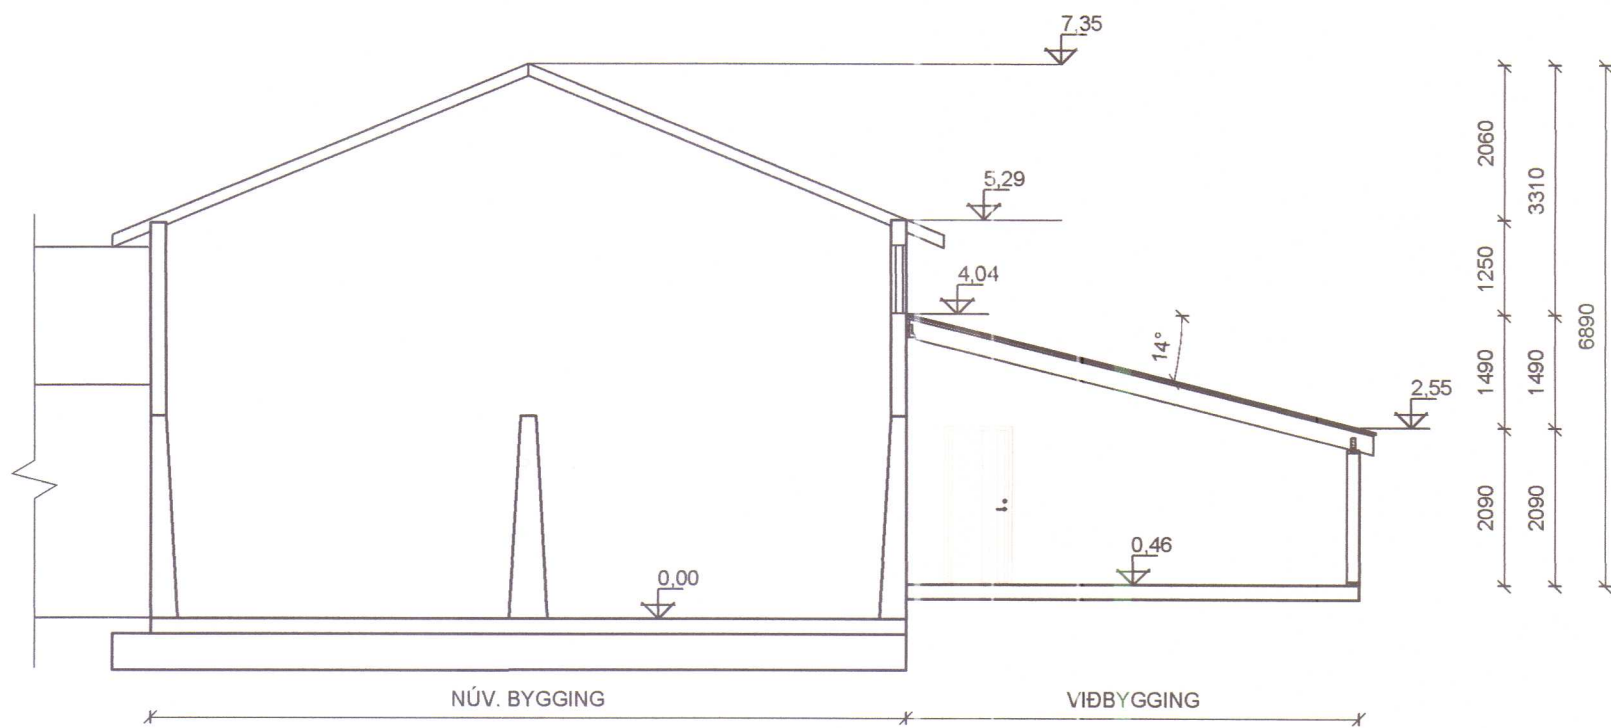

BYGGINGARLÝSING: SAUÐÁ, VATNSNESI.

Landnúmer: 144496
Fastanúmer: 213-4494
Staðgreinir: 5508-10-00058000

Flatarmálsstærðir, brúttó:
Viðbygging, sauðburðarskýli: 150 m²

Núverandi hús, fjárhús 04-0101: 361,8 m²
Núverandi hús, aðstaða 06-0101: 250,0 m²

Samtals, 761,8 m²

Álag:

Samkvæmt ÍST 12:2002
Snjóálag: Á jörð 3,90 kN/m²
Snjóálag: Á þak 1,87 kN/m²
Vindálag: 1,50 kN/m²
Notálag: 0,50 kN/m²

Um fasteign/framkvæmd:

Byggja á óeinangrað og óupphitað sauðburðarskýli við hlið núv. byggingar, ofan á steypta plötu sem er til staðar. Húsið verður nýtt sem skýli fyrir bornar ær og löng á sauðburði.

Byggingarlýsing:

Þykkt steyptu plötunnar sem byggt verður ofan á er um 120 mm. Járnbanding er einhver, en óþekkt. Útveggir eru byggðir upp á timburgrind 45x145, klæddir að utan með máluðum 12 mm krossvið, litur sambærilegur og á núverandi byggingu. Útveggjagrindur settar saman með vinklum og boltaðar í steypta plötu með múrboltum, krossviður negldur í lím utan á grindina.

Þakhalli er 14°. Þak er hefðbundið timburþak, frágengið samkvæmt burðarþolsteikningu, sperrur 45x245 mm, tengdar við veggjagrind með vinklum, reim boltuð á hlöðuvegg með múrboltum og sperrur settar í bitaskó á reimina. Þak klætt 25 mm borðaklæðningu, asfaltþappa og litaðri málmklæðningu, litur sambærilegur og á núverandi húsasamtæðu.

Gönguhurðir eru úr timbri. Flekahurðir smíðaðar úr stáli/timbri og krossvið.

Varanlegar vatns- og raflagnir verða ekki í viðbyggingunni. Loftþæsing um hurðarop.

Skv. grein 13.2.2 í byggingarreglugerð 112/2012 með síðari breytingum, eru ekki gerðar kröfur um einangrunargildi byggingarluta í óupphituðum landbúnaðarbyggingum.

Ath. eingöngu er heimilt að nota byggingarvörur sem hlotið hafa staðfestingu tilnefnds aðila á samræmi eða CE-merktar, samanber kafla VIII í mannvirkjalögum.

Brunavarnir:


Byggingin er í notkunarflokki 1 skv. grein 9.1.3 í byggingarreglugerð 112/2012 með síðari breytingum. Heildarstærð húsasamtæðu, brunaálag og notkun er þess eðlis að ekki er þörf á sérstakri brunahönnun vegna framkvæmdarinnar.

Ekki er tekin afstaða til brunavarna í núverandi byggingum á aðaluppdrætti þessum, enda fjallar hann eingöngu um afmarkaða viðbyggingu við húsasamtæðuna, sem ekki er talin hafa áhrif á flóttaleiðir í núverandi byggingum, auka sambrunahættu eða minnka öryggi núverandi bygginga á annan hátt. Ekki er gert ráð fyrir brunaskilum milli viðbyggingar og núverandi húsasamtæðu, enda um sambærilega starfsemi og notkun að ræða, og heildarstærð húsasamtæðunnar undir hámarksstærðarkörfum sem gerðar eru til meginbrunahóla í grein 9.6.12 í byggingarreglugerð 112/2012 með síðari breytingum. Hey er ekki lengur geymt innandyra í byggingu 06-0101, sem byggð var sem hlaða.

Reyklosun um hurðir á sitt hvorum enda hússins. Flóttaleiðir um sömu hurðir, hrindunarlaus umferðarbreidd dyra a.mk. 0,87 m. Slökkvitæki við flóttaleið. Ekki er krafa um sjálfvirk brunaviðvörðunarkerfi í húsasamtæðunni, þar sem stærð hennar er undir 1.000 m², skv. grein 9.4.2 í byggingarreglugerð 112/2012 með síðari breytingum.

Burðarvirkishönnuður: Stoð ehf. verkfræðistofa, Atli Gunnar Arnórsson

Fylgiskjal, Skráningartafla á rafrænu forni.

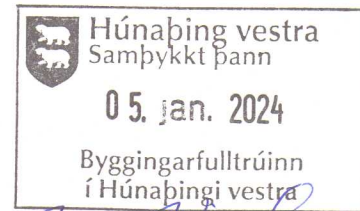

Byggingarfulltrúinn í Húnabingi vestra

Verk: SAUÐÁ, VATNSNESI - SAUÐBURÐARSKÝLI			
Verkbáttur: Aðaluppdráttur - Grunnmynd, snið			
Unnið fyrir: Tómas Örn Danielsson			Verknr: 79002701
Hannað: Hallgrímur Ingi	Teiknað: HJ	Melikvarði: 1:100	Uppdráttur nr. A-101
Teikniskrá: 79002701AM Sauða - Vorskýli.dwg		Blaðstærð: A2	
Útgáfudagur: 23. sept. 2021	Breyting: Nr. Dags.		Prentað: 23. Sep 2021

AFSTÖÐUMYND mkv. 1:1500



Loftmynd: Loftmyndir ehf

Húnaþing vestra
Samþykkt þann
05. jan. 2024
Byggingarfulltrúinn
í Húnaþingi vestra

Bogi Kristjánsson

Reitur byggingarfulltrúa

STOÐ EHF.
VERKFRÆÐISTOFA

Aðalgotu 21, 550 Sauðarkróki
Sími 453-5050 Fax 453-6021
www.stodchf.is stodestodchf.is


Áritun hönnuðar / ábyrgðarmanns

Áli Guðmundsson


Kt. 120379-4029

Verk: SAUÐÁ, VATNSNESI - SAUÐBURÐARSKÝLI			
Verkpáttur: Aðaluppdráttur - Afstöðumynd			
Unnið fyrir: Tómas Örn Danielsson		Verknr: 79002701	
Hannað: Hallgrímur Ingi	Teiknað: HIJ	Melikvarði: 1:1500	Uppdráttur nr. A-102
Teikniskrá: 79002701AM Sauða - Vorskýli.dwg		Blaðstærð: A2	
Útgáfudagur: 23. sept. 2021	Breyting: Nr. Dags.	Prentað: 23. Sep 2021	



NORÐUR mkv. 1:100

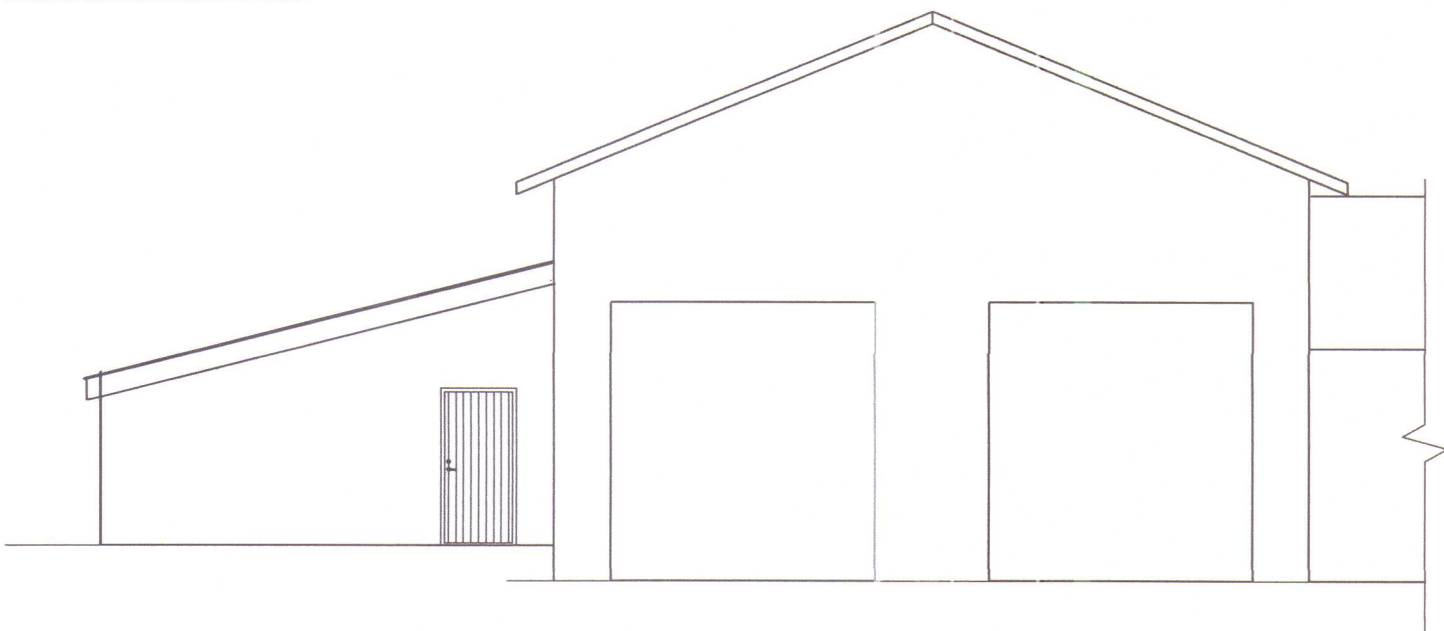

SUÐUR mkv. 1:100

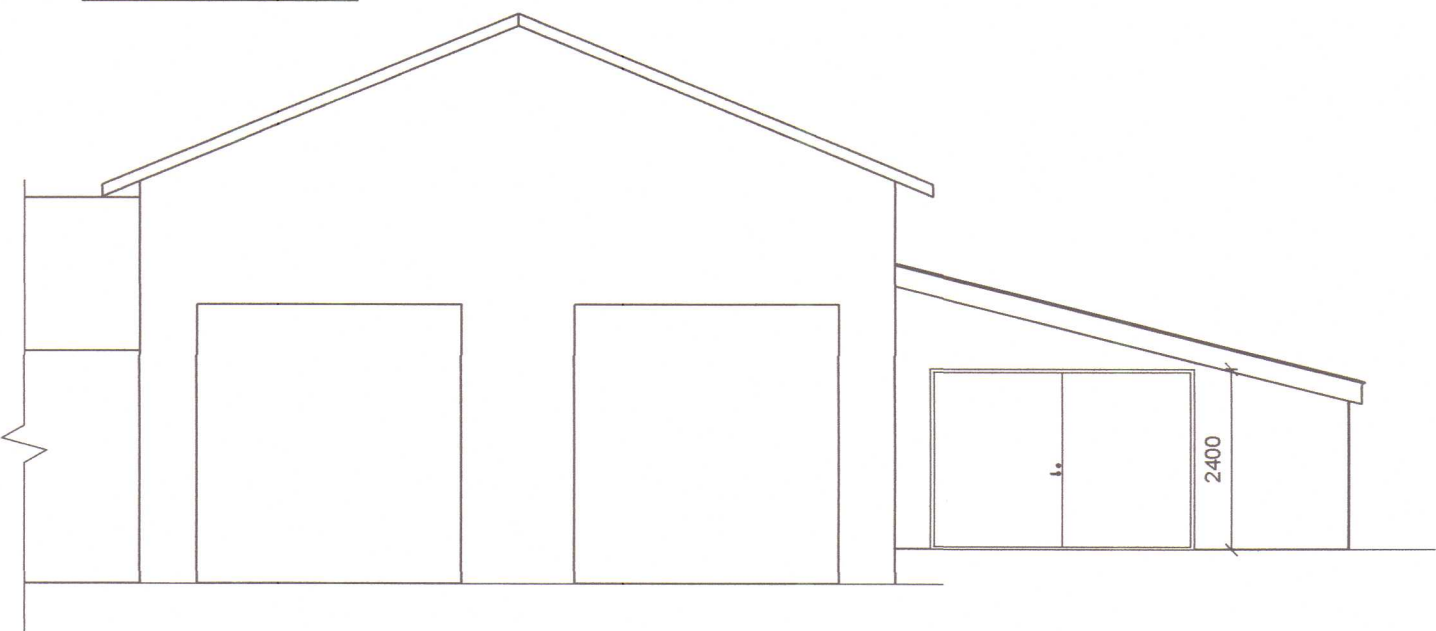

AUSTUR mkv. 1:100

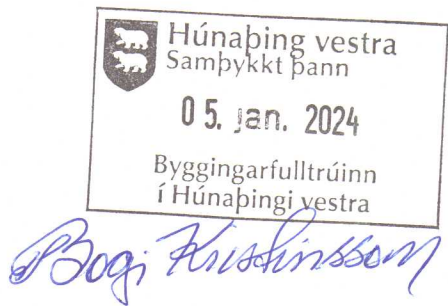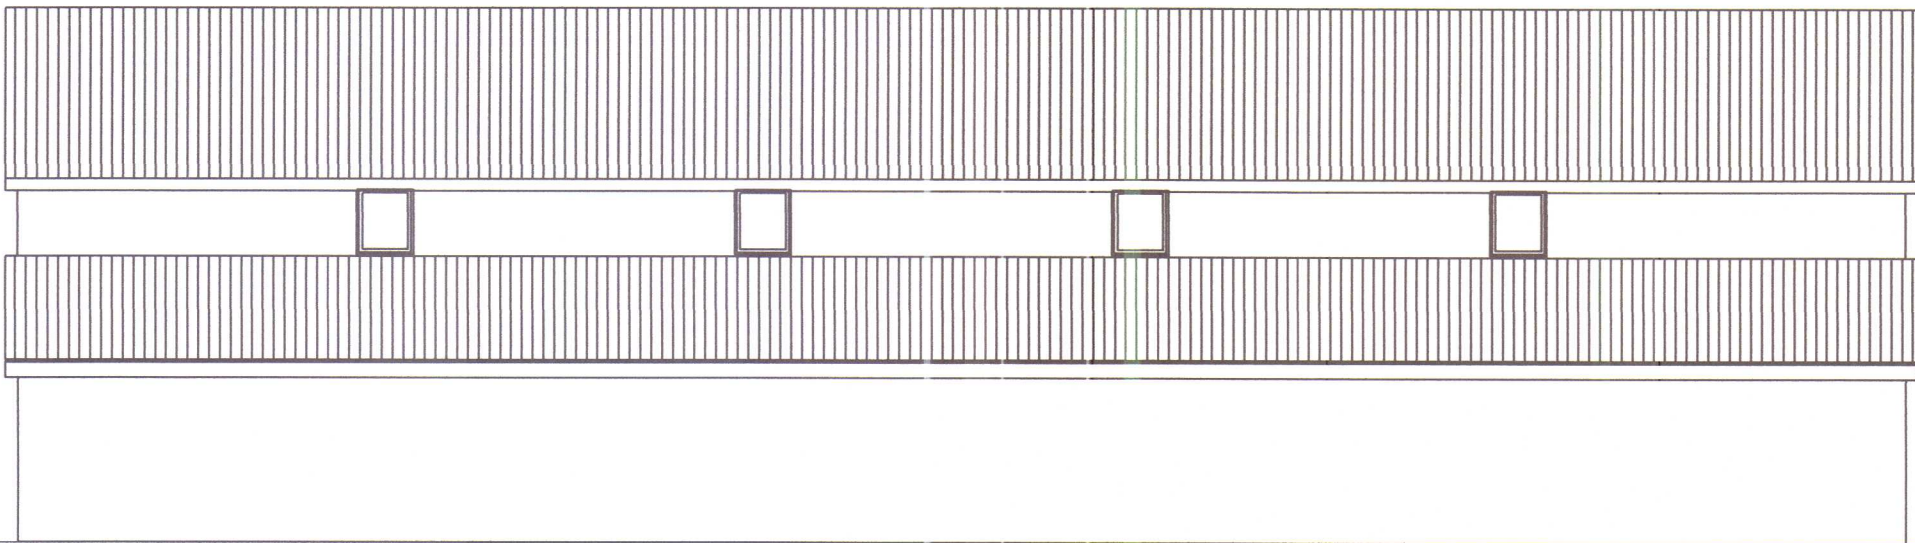

Reitur byggingarfulltrúa

STOÐ EHF. VERKFRÆÐISTOFA Aðalgotu 21, 550 Sauðarkróki Sími 453-8050 fax 453-6021 www.stodehf.is stodestodehf.is Áritun hönnuðar / ábyrgðarmanns <i>Áli Guðm. Árnason</i> Kt. 120379-4029				Verk: SAUÐÁ, VATNSNESI - SAUÐBURÐARSKÝLI	
Verkbáttur: Aðaluppdráttur - Útlit				Verknr. 79002701	
Unnið fyrir: Tómas Örn Danielsson				Uppdráttur nr. A-103	
Hannað: Hallgrímur Ingi		Teiknað: HIJ		Mælikvarði: 1:100	
Teikniskrá: 79002701AM Sauða - Vorskýli.dwg		Blaðstærð: A2		Prentað: 23. Sep 2021	
Útgáfudagur: 23. sept. 2021		Breyting: Nr. Dags.			

GRUNNMYND ÞAK mkv. 1:50

A

Reitur byggingarfulltrúa

A

SNIÐ A mkv. 1:50

DEILI 1 mkv. 1:10

DEILI 2 mkv. 1:10

DEILI 3 mkv. 1:10

2x BMF 90 VINKILL ÁN STYRKINGAR
2x 6stk KAMBS. 40/40 Í STÖÐ
2x 6stk KAMBS. 40/40 Í REIM

45x145 c/c 600

12mm KROSSVIÐUR

TJÖRUPAPPI

JARÐVEGSYFIRBORÐ

MÚRBOLTI
M10x160 c/c 600

Fyrirkomulag járnalagnar óþekkt

2x BMF 90 VINKILL ÁN STYRKINGAR
2x 6stk KAMBS. 40/40 Í REIM
2x 6stk KAMBS. 40/40 Í STÖÐ

2x BMF VINKILL 60416
2x 6stk KAMBS. 40/40 Í SPERRU
2x 7stk KAMBS. 40/40 Í REIM

MÚRBOLTI
M12x160 c/c 400

BMF 45x197 BITASKÓR
2x6 stk KAMBS. 4/40 Í SPERRU
2x12 stk KAMBS. 4/40 Í VEGGREIM

TVÖFALDUR TJÖRUPAPPI

Núv. stétt
Járnþending óþekkt

12mm KROSSVIÐUR UTAN Á GRIND
LÍMDUR MEÐ VATNSHELDU LÍMI OG NEGLDUR
MEÐ HEITGALV SAUM 25/50 C300

STÖÐ EHF.
VERKFRÆÐISTOFA

Aðalgotu 21, 550 Sauðárkrúki
sími 433-5050 fax 433-6021
www.stodehf.is stode@stodehf.is

Áritun hönnuðar / ábyrgðarmanns
Adli Guðjónsson

Kt. 120379-4029

Verk:	SAUÐÁ, VATNSNESI - SAUÐBURÐARSKÝLI		
Verkpáttur:	Burðarvirki - Grunnmynd þak, snið, deili		
Unnið fyrir:	Tómas Örn Danielsson	Verknr:	79002701
Hannað:	Hallgrímur Ingi	Teiknað:	HJ
Teikniskrá:	79002701AM Sauða - Vorskýli.dwg	Melikvarði:	1:50 1:10
Útgáfudagur:	23. sept. 2021	Blaðstærð:	A2
Prentað:	23. sept. 2021	Nr.	Dags.

B-101