

Byggingarlýsing:

Húsið er limtréshús á steypum grunni klætt með steinullareiningum og svörtu bárustáli. Bili milli limtrésramma í Reiðhöll er 5,1m en 6,0m í hesthússálmum. Byggingin er fjögur brunahólf. Reiðhöll með þjónusturýmum og kennslustofu 1835,8 m², hesthús 578,7 m², geymsla 232,9 m² og ráðsmannsbúð 62,6 m². Undir hesthúsi er 260 m² haughús. Ráðsmannsbúð er aðskilin frá öðrum hlutum byggingarinnar með REI-90 eldvarnarveggjum og hesthús er aðskilið frá reiðhöll með EI-60 eldvarnarveggjum og geymslu með EI-60 eldvarnarveggjum og EI-CS30 eldvarnarhurðum. Upphitun á hesthúsi, þjónusturýmum, kennslustofu og íbúð er gólhitaerfi. Viðtaki frárennsils er rotþró og síturboð.


Kólnunartölur:
Þök 125mm steinullareiningar U=0,28 W/m²K
Veggir 100mm steinullareiningar U=0,35 W/m²K

Stærðir:
Flatarmá grunnflatar 2.710 m²
Flatarmá haughúss 260 m²
Brúttó rúmmál 16.030 m³

Brunavarnir.

Burðargrind reiðhalla er með limtrésbogarörmum en burðargrind hesthúss er með burðarörmum með hvössu horni. Á milli aðalbíta í þaki koma limtréslangbönd. Á milli aðalbíta í útveggjum koma limtréssúlur. Ofan á limtréslangbönd í þaki koma PE-125 steinullareiningar en utan á limtréssúlur í útveggjum koma PE-100 steinullareiningar. Ofan á PE-125 steinullareiningar í þaki kemur þakpappi og svartar bárustálpötur. Innan á einingar í reiðhöll kemur 25 mm steinull og gatastál. Utan á PE-100 steinullareiningar í útveggjum koma svartar bárustálpötur. Bognir þakgluggar í mæni á reiðhöll og hesthúsi úr álprofilum og 10 mm opallituðu polycarbonate plastplötum, 1 stk. 2 x 58,1 m, 1 stk. 2 x 17,5 m og 1 stk. 2 x 7 m. Frágangur miðast við staðlaðar útfærslur frá Limtré Vinnu ehf. Veggir og loft í íbúð og kennslustofu verða auk þess einangraðir með 100mm þéttull milli limtréstoða og klæddir með 9mm krossviði og 13mm gífsi. Uppbygging innvegga verður 95mm trégrind fyllt með 100 mm þéttull og klædd með 9mm krossviði og 13mm gífsi báðu megin. Ráðsmannsbúð er aðskilin frá öðrum hlutum byggingarinnar með REI-90 eldvarnarveggjum og hesthús er aðskilið frá reiðhöll og geymslu með EI-60 eldvarnarveggjum og EI-CS30 eldvarnarhurðum. Reykútlöftun er tryggð með þakgluggum úr polycarbonate plastplötum sem lýst er hér að framan. Í húsinu verður brunaviðvörðunarkerfi. Í reiðhöll, geymslu og hesthúsi verða laser-skyngjarar en venjulegir optískir skyngjarar í öðrum rýmum. Flóttaleiðir eru greiðar um hurðir (sjá grunnmynd) og um björgunarop úr svefnerbergjum íbúðar. Staðsetning á brunasíðingum og slökkvitækjum verður í samráði við eldvarnareftirlit.

Þéttull
Húnaþing vestra
Slökkviliðsstjóri
Pétur Arnarsson,
slökkviliðsstjóri Húnaþing vestra.

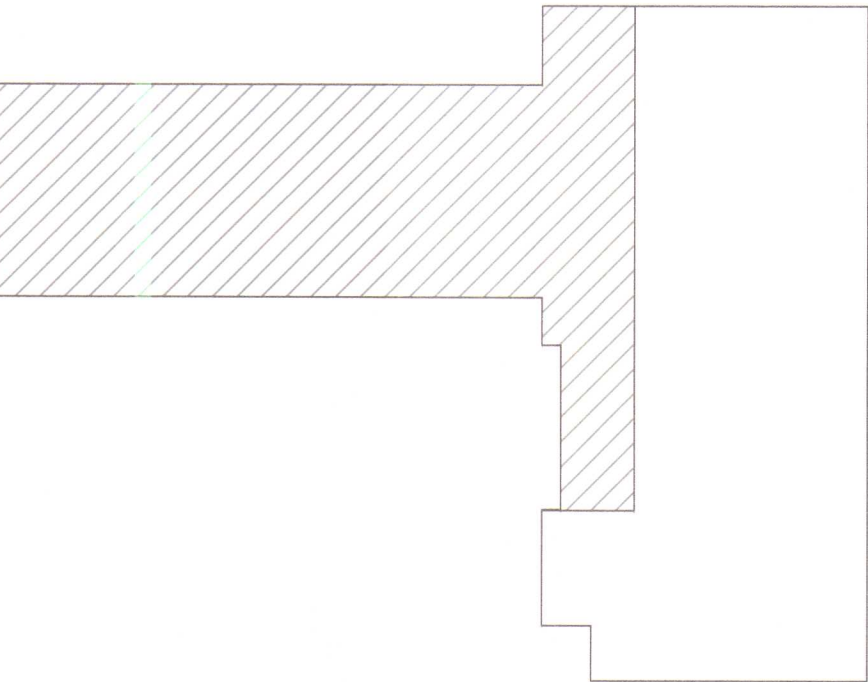

BREYTT 15. 09. 2014 BPE

LÆKJAMÓT II
HÚNAÞING VESTRA

Hesthús – Reyndartekning
Grunnmynd og snið

RÁÐBARDUR SF.
RÁÐGJAF OG VERKFRÆÐISJÓNA
SÍMAN: 455 201 00 892 8296. FAX: 455 2209


SKAL: 1:100

Þéttull
Húnaþing vestra
Slökkviliðsstjóri
Pétur Arnarsson,
slökkviliðsstjóri Húnaþing vestra.


5.05.2013

TEIKNING NR. D
LMI222

GRUNNMYND

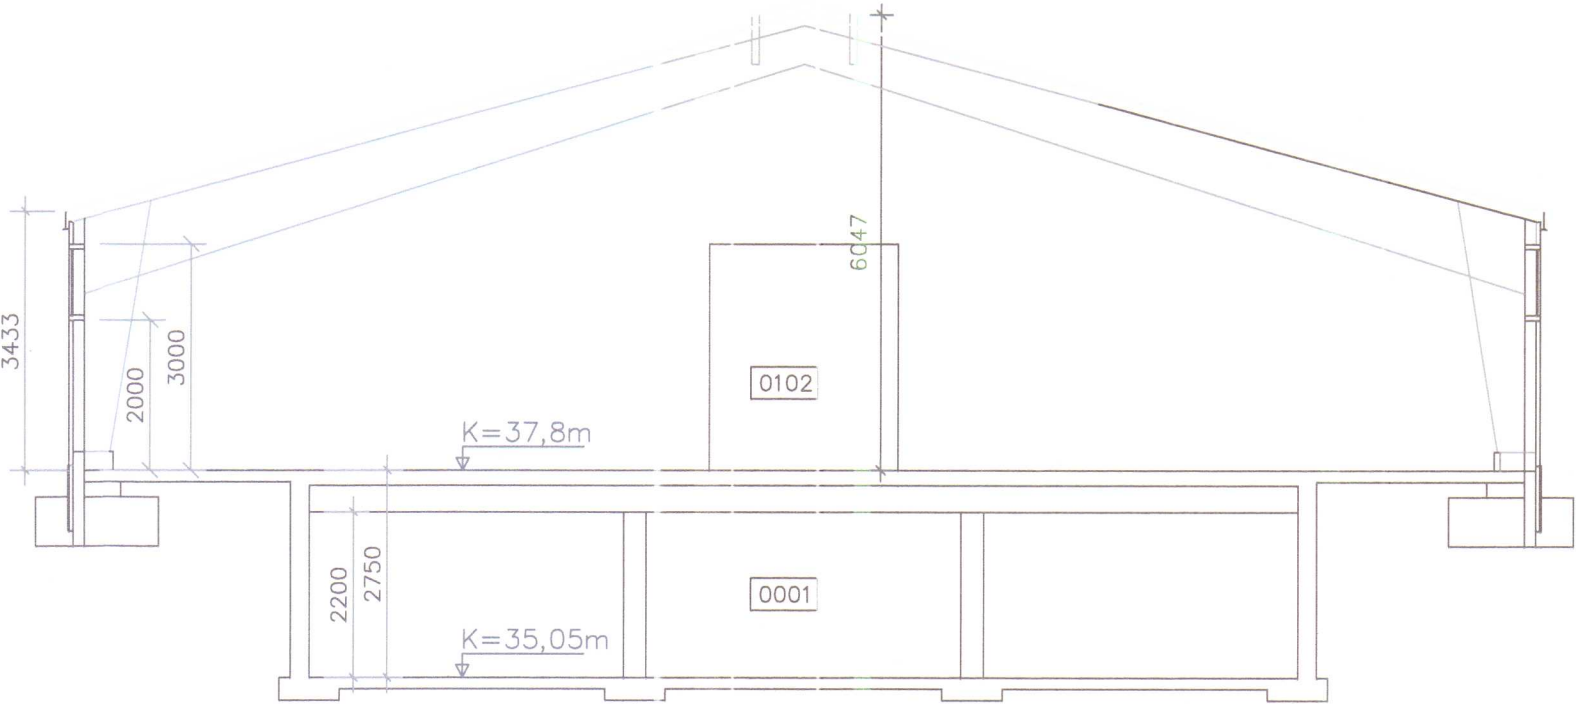

SNIÐ Í HESTHÚS

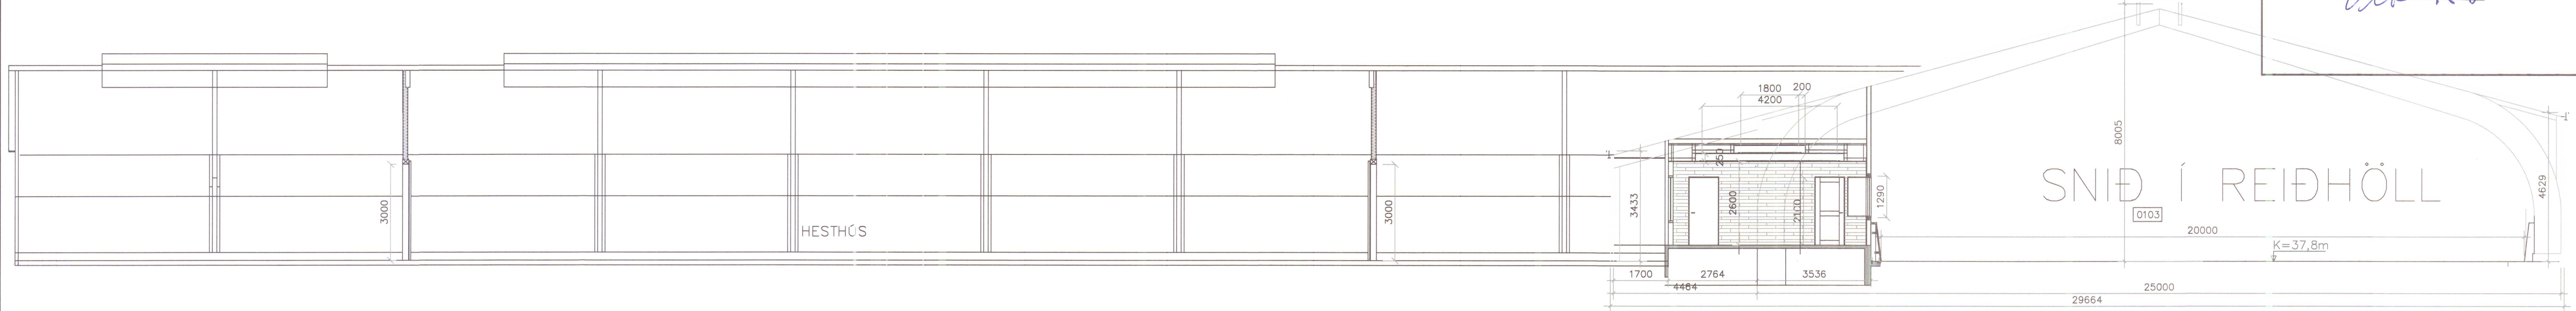


Byggingarlýsing:

Húsið er limtréshús á steyptum grunni klætt með steinullareiningum og svörtu búrústáli. Bil milli limtrésramma í Reiðhöll er 5,1m en 6,0m í hesthúsálmum. Byggingin er fjögur brunahólf: Reiðhöll með þjónusturýmum og kennslustofu 1835,8 m², hesthús 578,7 m², geymsla 232,9 m² og ráðsmannsiðubúð 62,6 m². Undir hesthúsi er 280 m² haughús. Ráðsmannsiðubúð er aðskilin frá öðrum hlutum byggingarinnar með REI-90 eldvarnarveggjum og hesthús er aðskilið frá reiðhöll og geymslu með EI-60 eldvarnarveggjum og EI-CS30 eldvarnarhurðum. Upphitun á hesthúsi, þjónusturýmum, kennslustofu og íbúð er göðhítkerfi. Viðtaki frárennslis er rotpró og síturbeð.


Kólnunartölur:
Þök 125mm steinullareiningar U=0,28 W/m²K
Veggir 100mm steinullareiningar U=0,35 W/m²K


Stærðir:
Flatarmá grunnflatar 2.710 m²
Flatarmá haughúss 260 m²
Brúttó rúmmál 16.030 m³

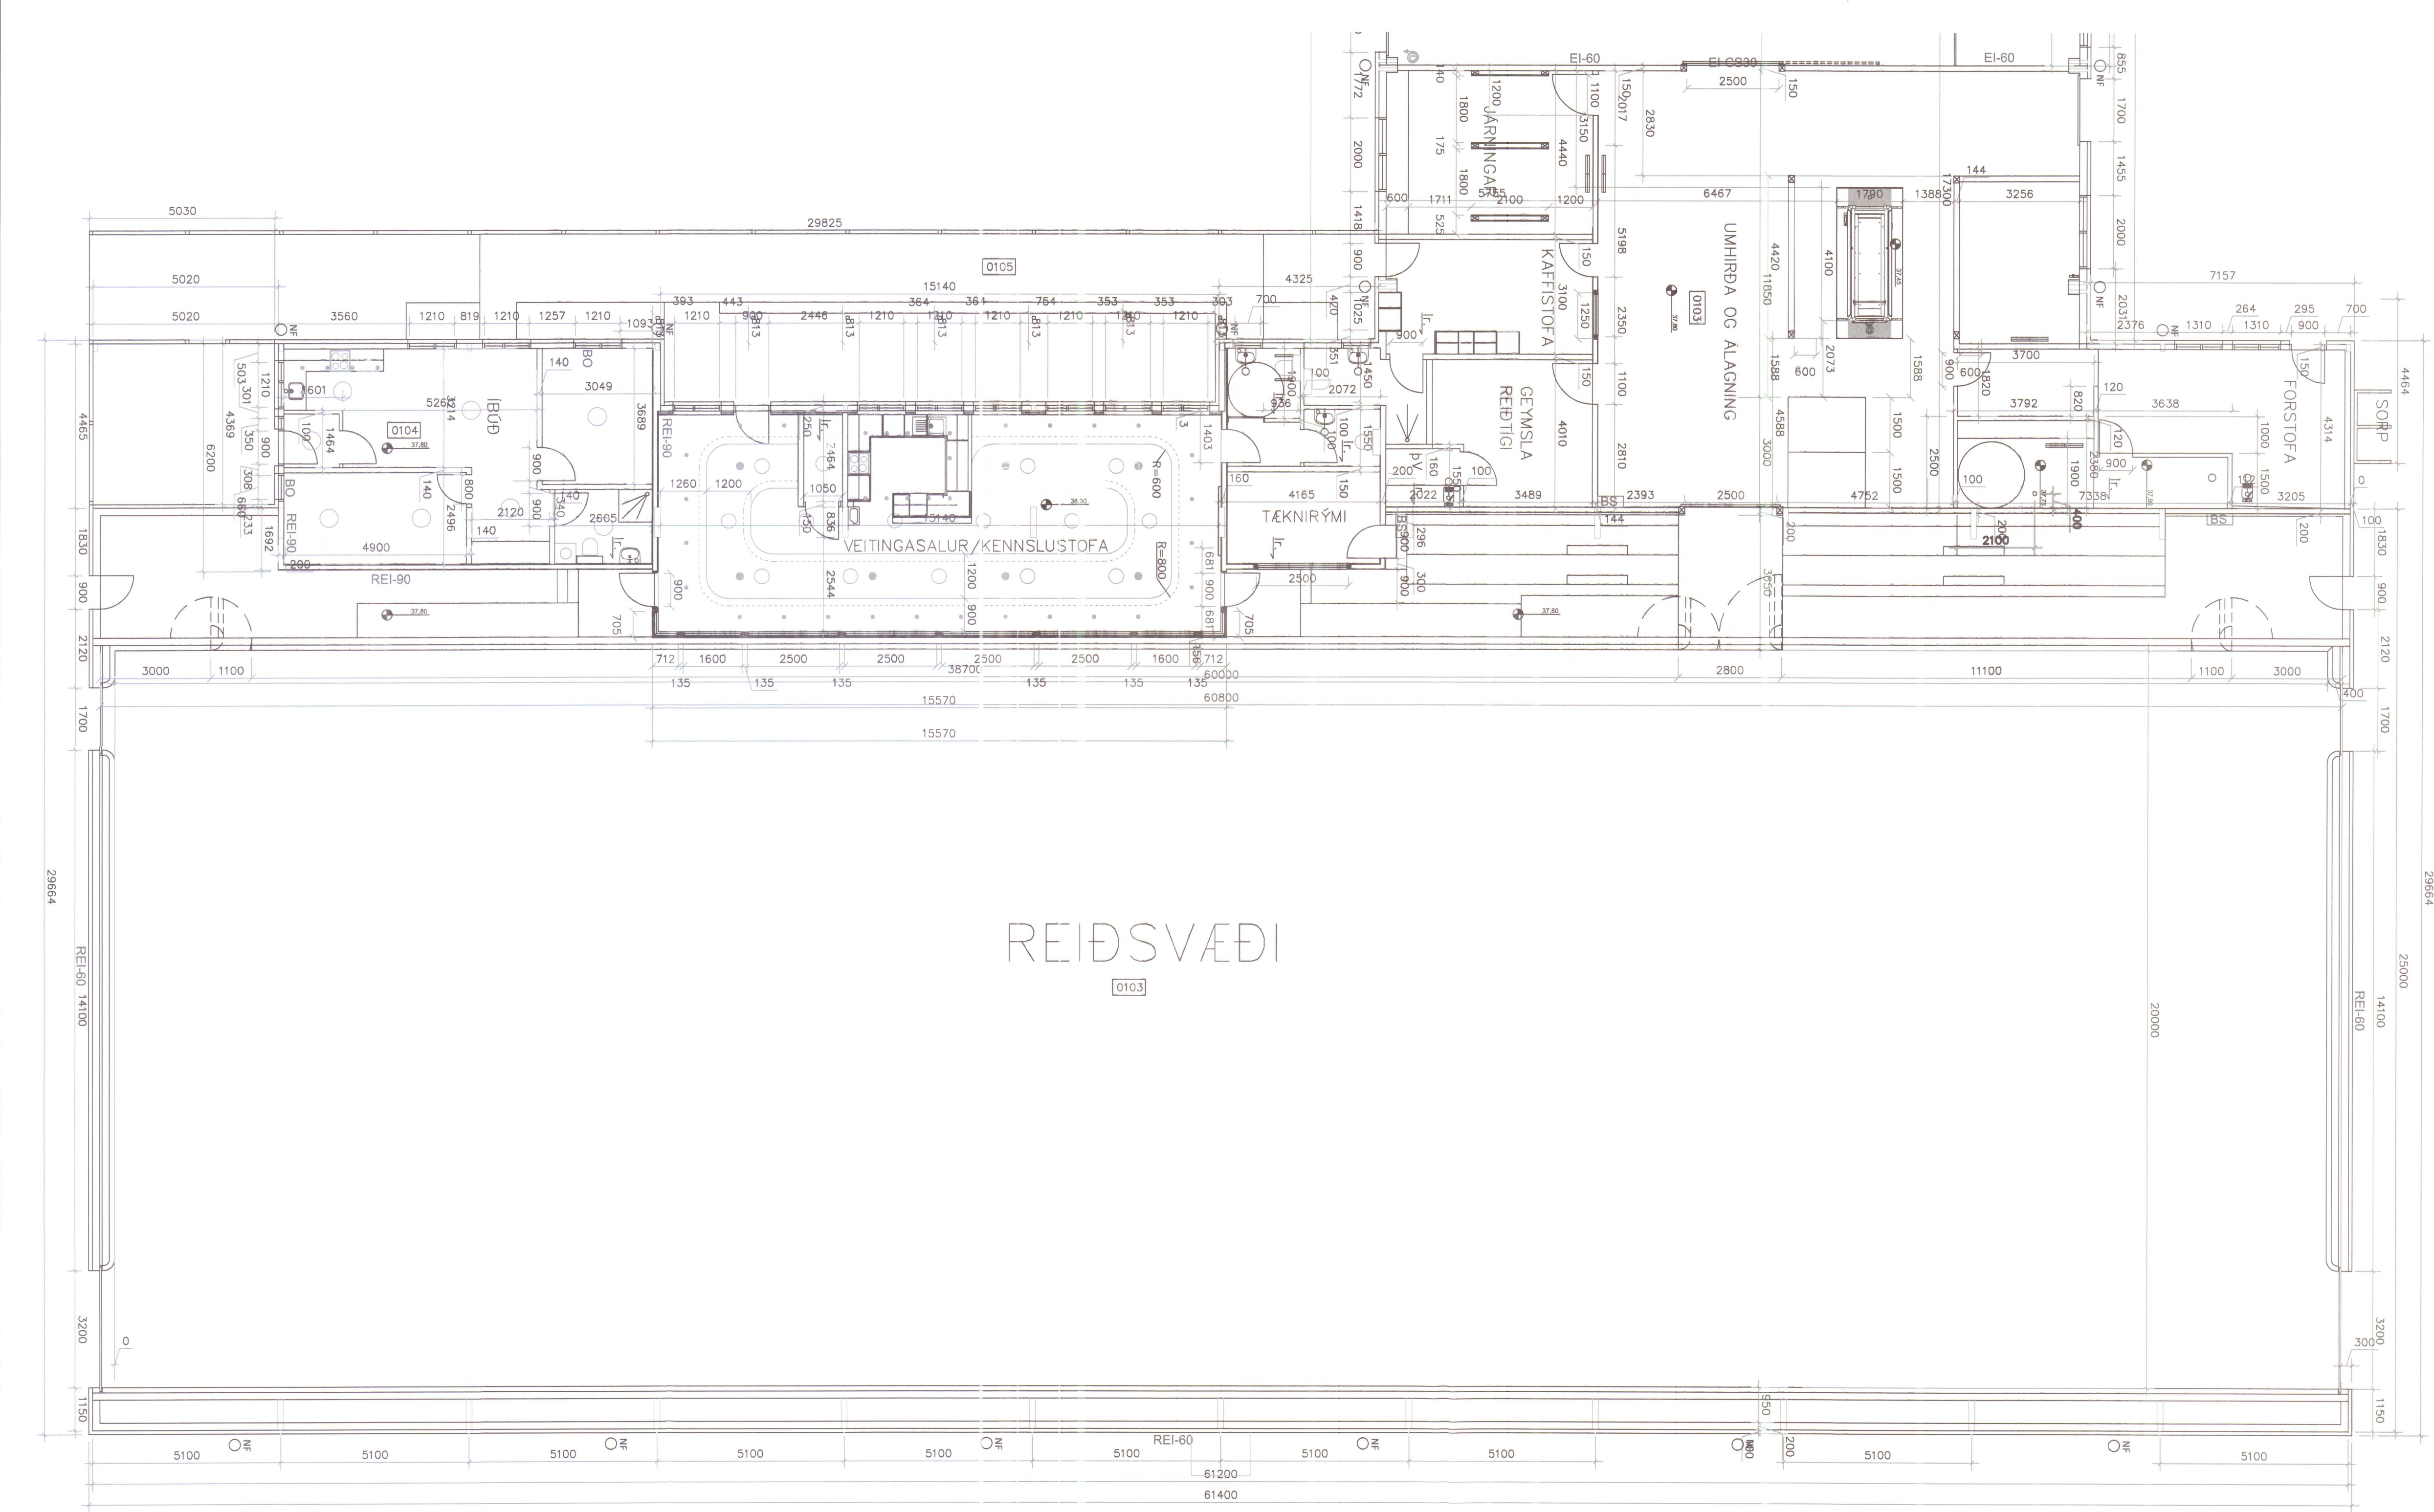


Brunavarnir.

Burðargrind reiðhalla er með limtrésbogarörmum en burðargrind hesthúss er með burðarörmum með hvössu horni. Á milli aðalbíta í þaki koma limtréslangbönd. Á milli aðalbíta í úrveggjum koma limtréssúlur. Ofan á limtréslangbönd í þaki koma PE-125 steinullareiningar en utan á limtréssúlur í úrveggjum koma PE-100 steinullareiningar. Ofan á PE-125 steinullareiningar í þaki kemur þakpappi og svartar búrústálpötur. Íman á einingar í reiðhöll kemur 25 mm steinull og gatastál. Utan á PE-100 steinullareiningar í úrveggjum koma svartar búrústálpötur. Bogrir þakgluggar í manni á reiðhöll og hesthúsi úr álprofilum og 10 mm opallitubu polycarbonate plastplötum. 1 stk. 2 x 58,1 m, 1 stk. 2 x 17,5 m og 1 stk. 2 x 7 m. Frágangur miðast við staðlaðar útfærslur frá Limtré Vimeit ehf. Veggir og loft í íbúð og kennslustofu verða auk þess einangraðir með 100mm þéttull milli limtréstoda og klæddir með 9mm krossviði og 13mm gífsi. Uppbygging innvegja verður 95mm trégrind fyllt með 100 mm þéttull og klædd með 9mm krossviði og 13mm gífsi báðu megin. Ráðsmannsiðubúð er aðskilin frá öðrum hlutum byggingarinnar með REI-90 eldvarnarveggjum og hesthús er aðskilið frá reiðhöll og geymslu með EI-60 eldvarnarveggjum og EI-CS30 eldvarnarhurðum. Reykútlöftun er tryggð með þakgluggum úr polycarbonate plastplötum sem lýst er hér að framan. Í húsinu verður brunaviðvörðunarkerfi. Í reiðhöll, geymslu og hesthúsi verða laser-skyngjarar en venjulegir optískir skyngjarar í öðrum rýmum. Flóttaleiðir eru greiðar um hurðir (sjá grunnmynd) og um björgunarop úr svefnherbergjum íbúðar. Staðsetning á brunaslöngum og slökkvitækjum verður í samráði við eldvarnareftirlit.

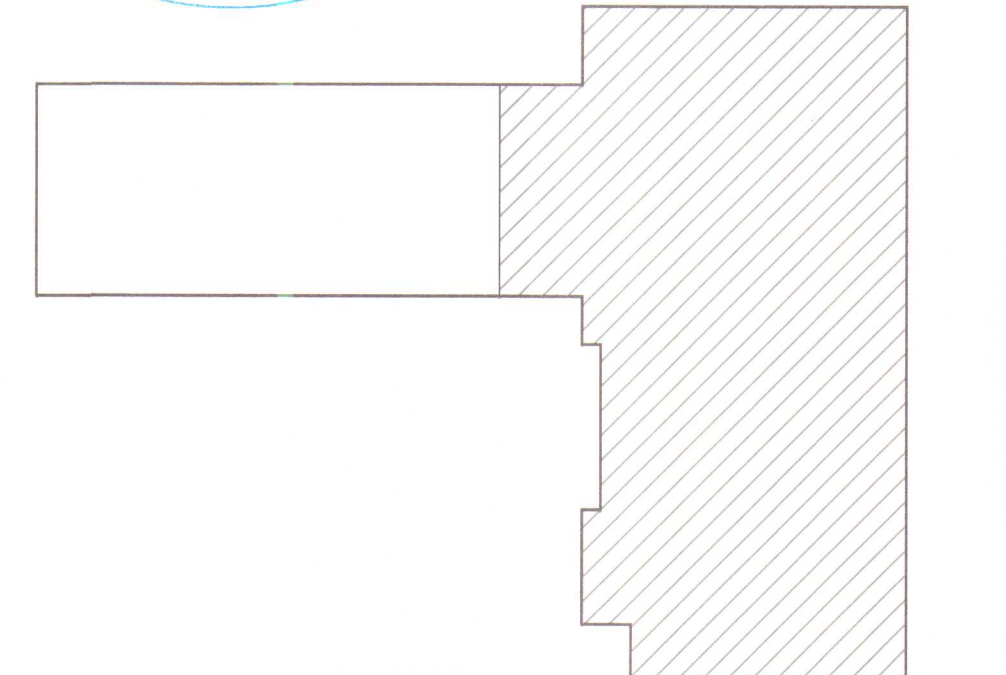

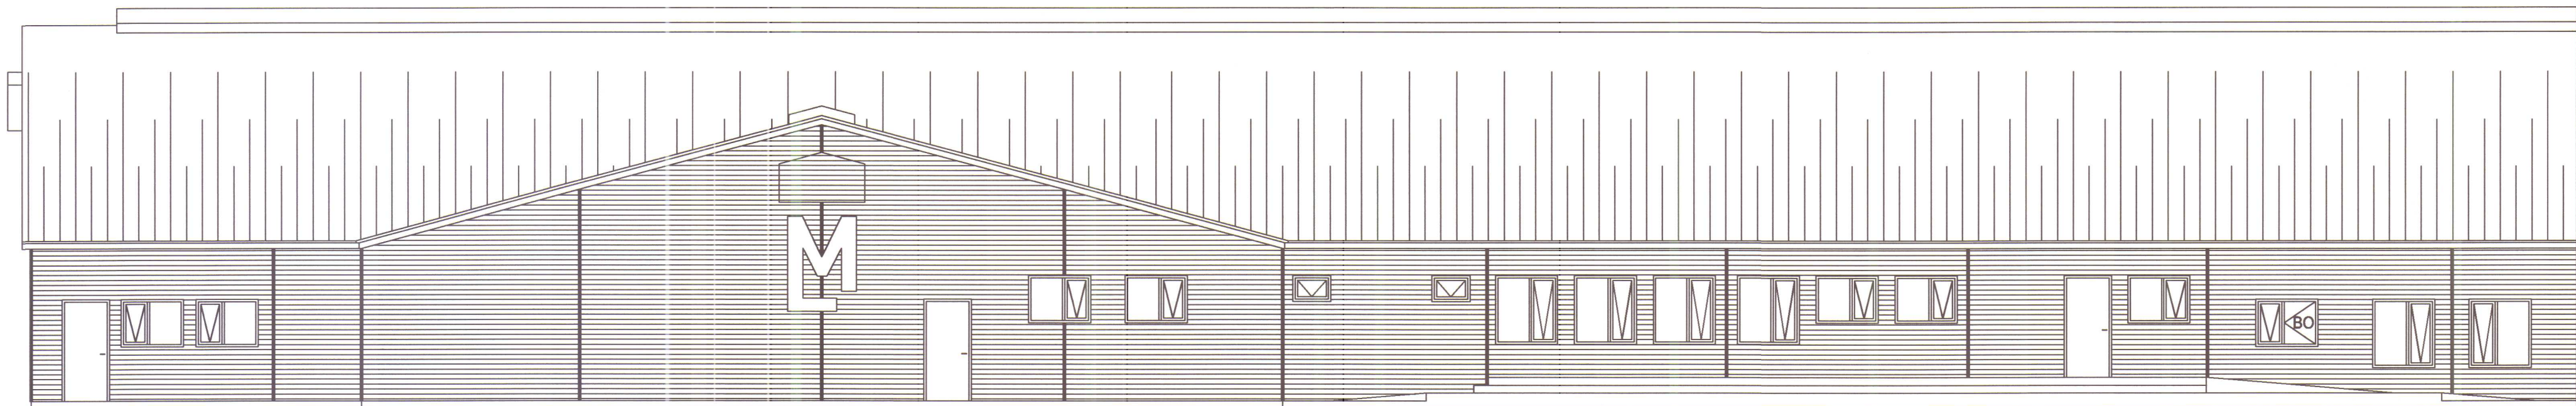

VESTUR

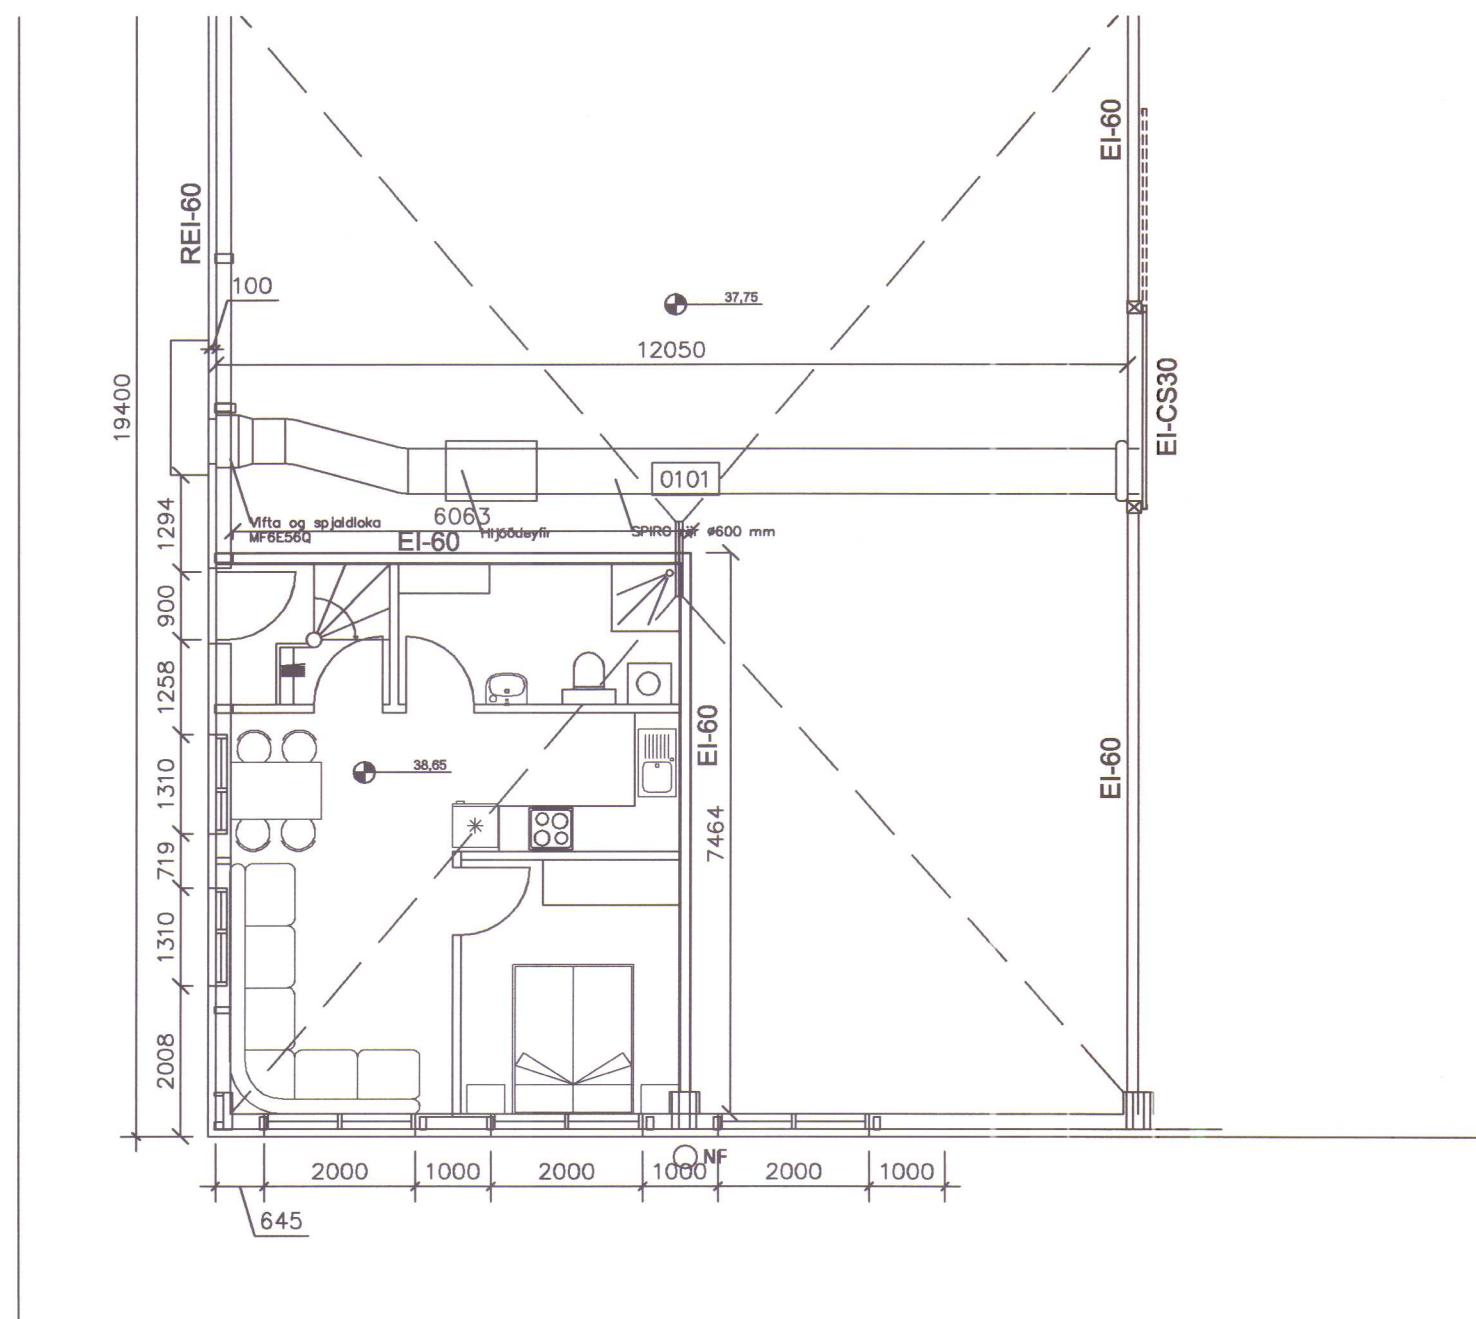


GRUNNMYND



Hönnunarstjóri: Bjarni Þór Einarsson, kt. 310348-2449		Áritun hönnunarsjóra:	
Breyting dags:	Samþykktur:	Verk: SINDRASTAÐIR EHF, HÚNAÞINGI VESTRA	Hannað / teiknað: BÞE/BÞE
		Viðfangsefni: REIÐHÖLL ÍBÚÐ Í VESTURENDA	Yfirfarið: BÞE
			Dagsetning: 31. 05. 2017
			Samþykktur: Móttelur:
			Móttelur:
			Verk - Teikning númer: 170504 - LM12216

Húnaþing vestra
Samþykkt þann
15. sep. 2014
Byggingarfulltrúi
Húnaþing vestra

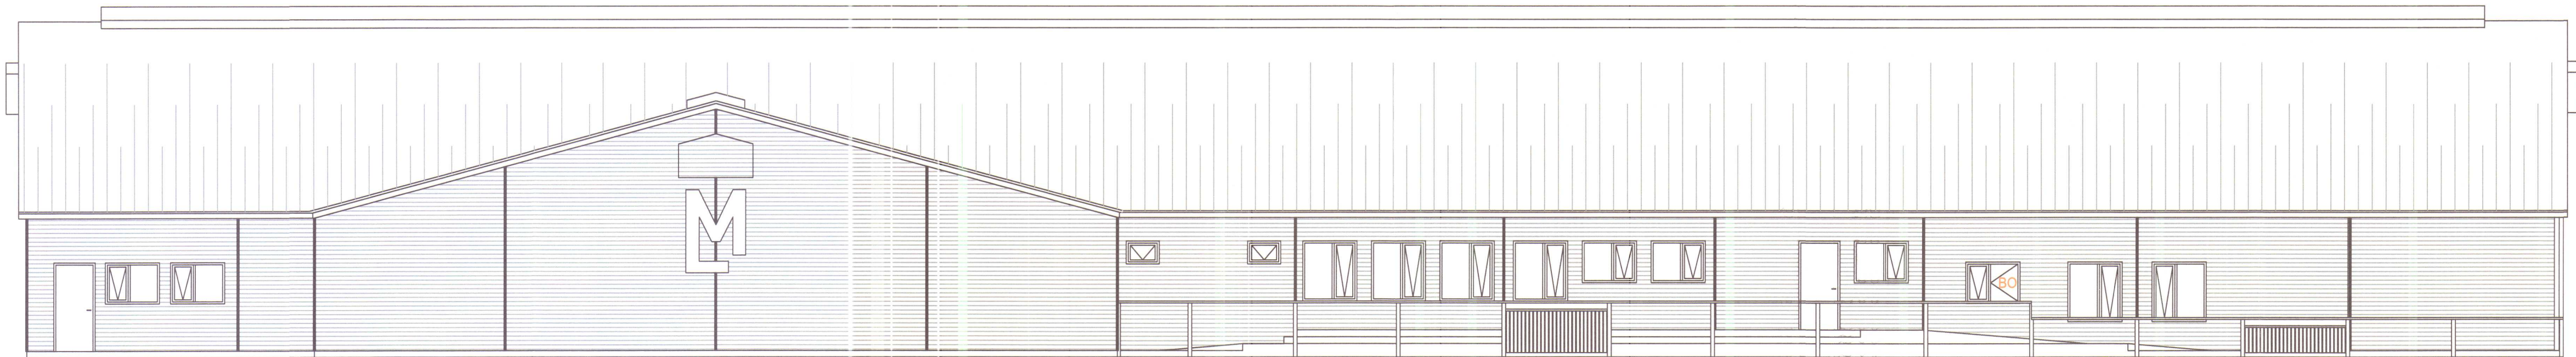

VESTUR



NORÐUR



SUÐUR



AUSTUR

BREYTT 15. 09. 2014 BÞE

LÆKJAMÓT II
HÚNAÞING VESTRA

Reiðhöll og hesthús
Útlit – Reyndarteikning

RÁÐBARDUR S.F.
RÁÐGJÖF OG VERKFRÆÐISJÓFNASTA
SÍMAR: 455 2311 / 06 892 8296 FAX: 455 2509

MÁLKV.
1:100

Bjarni M. Einarsson
Sími 3101482-2449

DAGSETN.
5.06.2013

TEIKNING NR.

D
LMI223