

12/11 2013
5844



Númer	Dags.	Skýring breytingar	Br. af

401 Lækjamót.dwg

Langhlið hestús - norður Mkv 1:100

Langhið hesthús - suður Mkv 1:100


Gafl hesthús - vestur Mkv 1:100

Gafl reiðhöll - norður Mkv 1:100


Gafl reiðhöll - suður Mkv 1:100

Langhið reiðhöll - vestur Mkv 1:100Langhið reiðhöll - austur Mkv 1:100

12/11/2013
67861

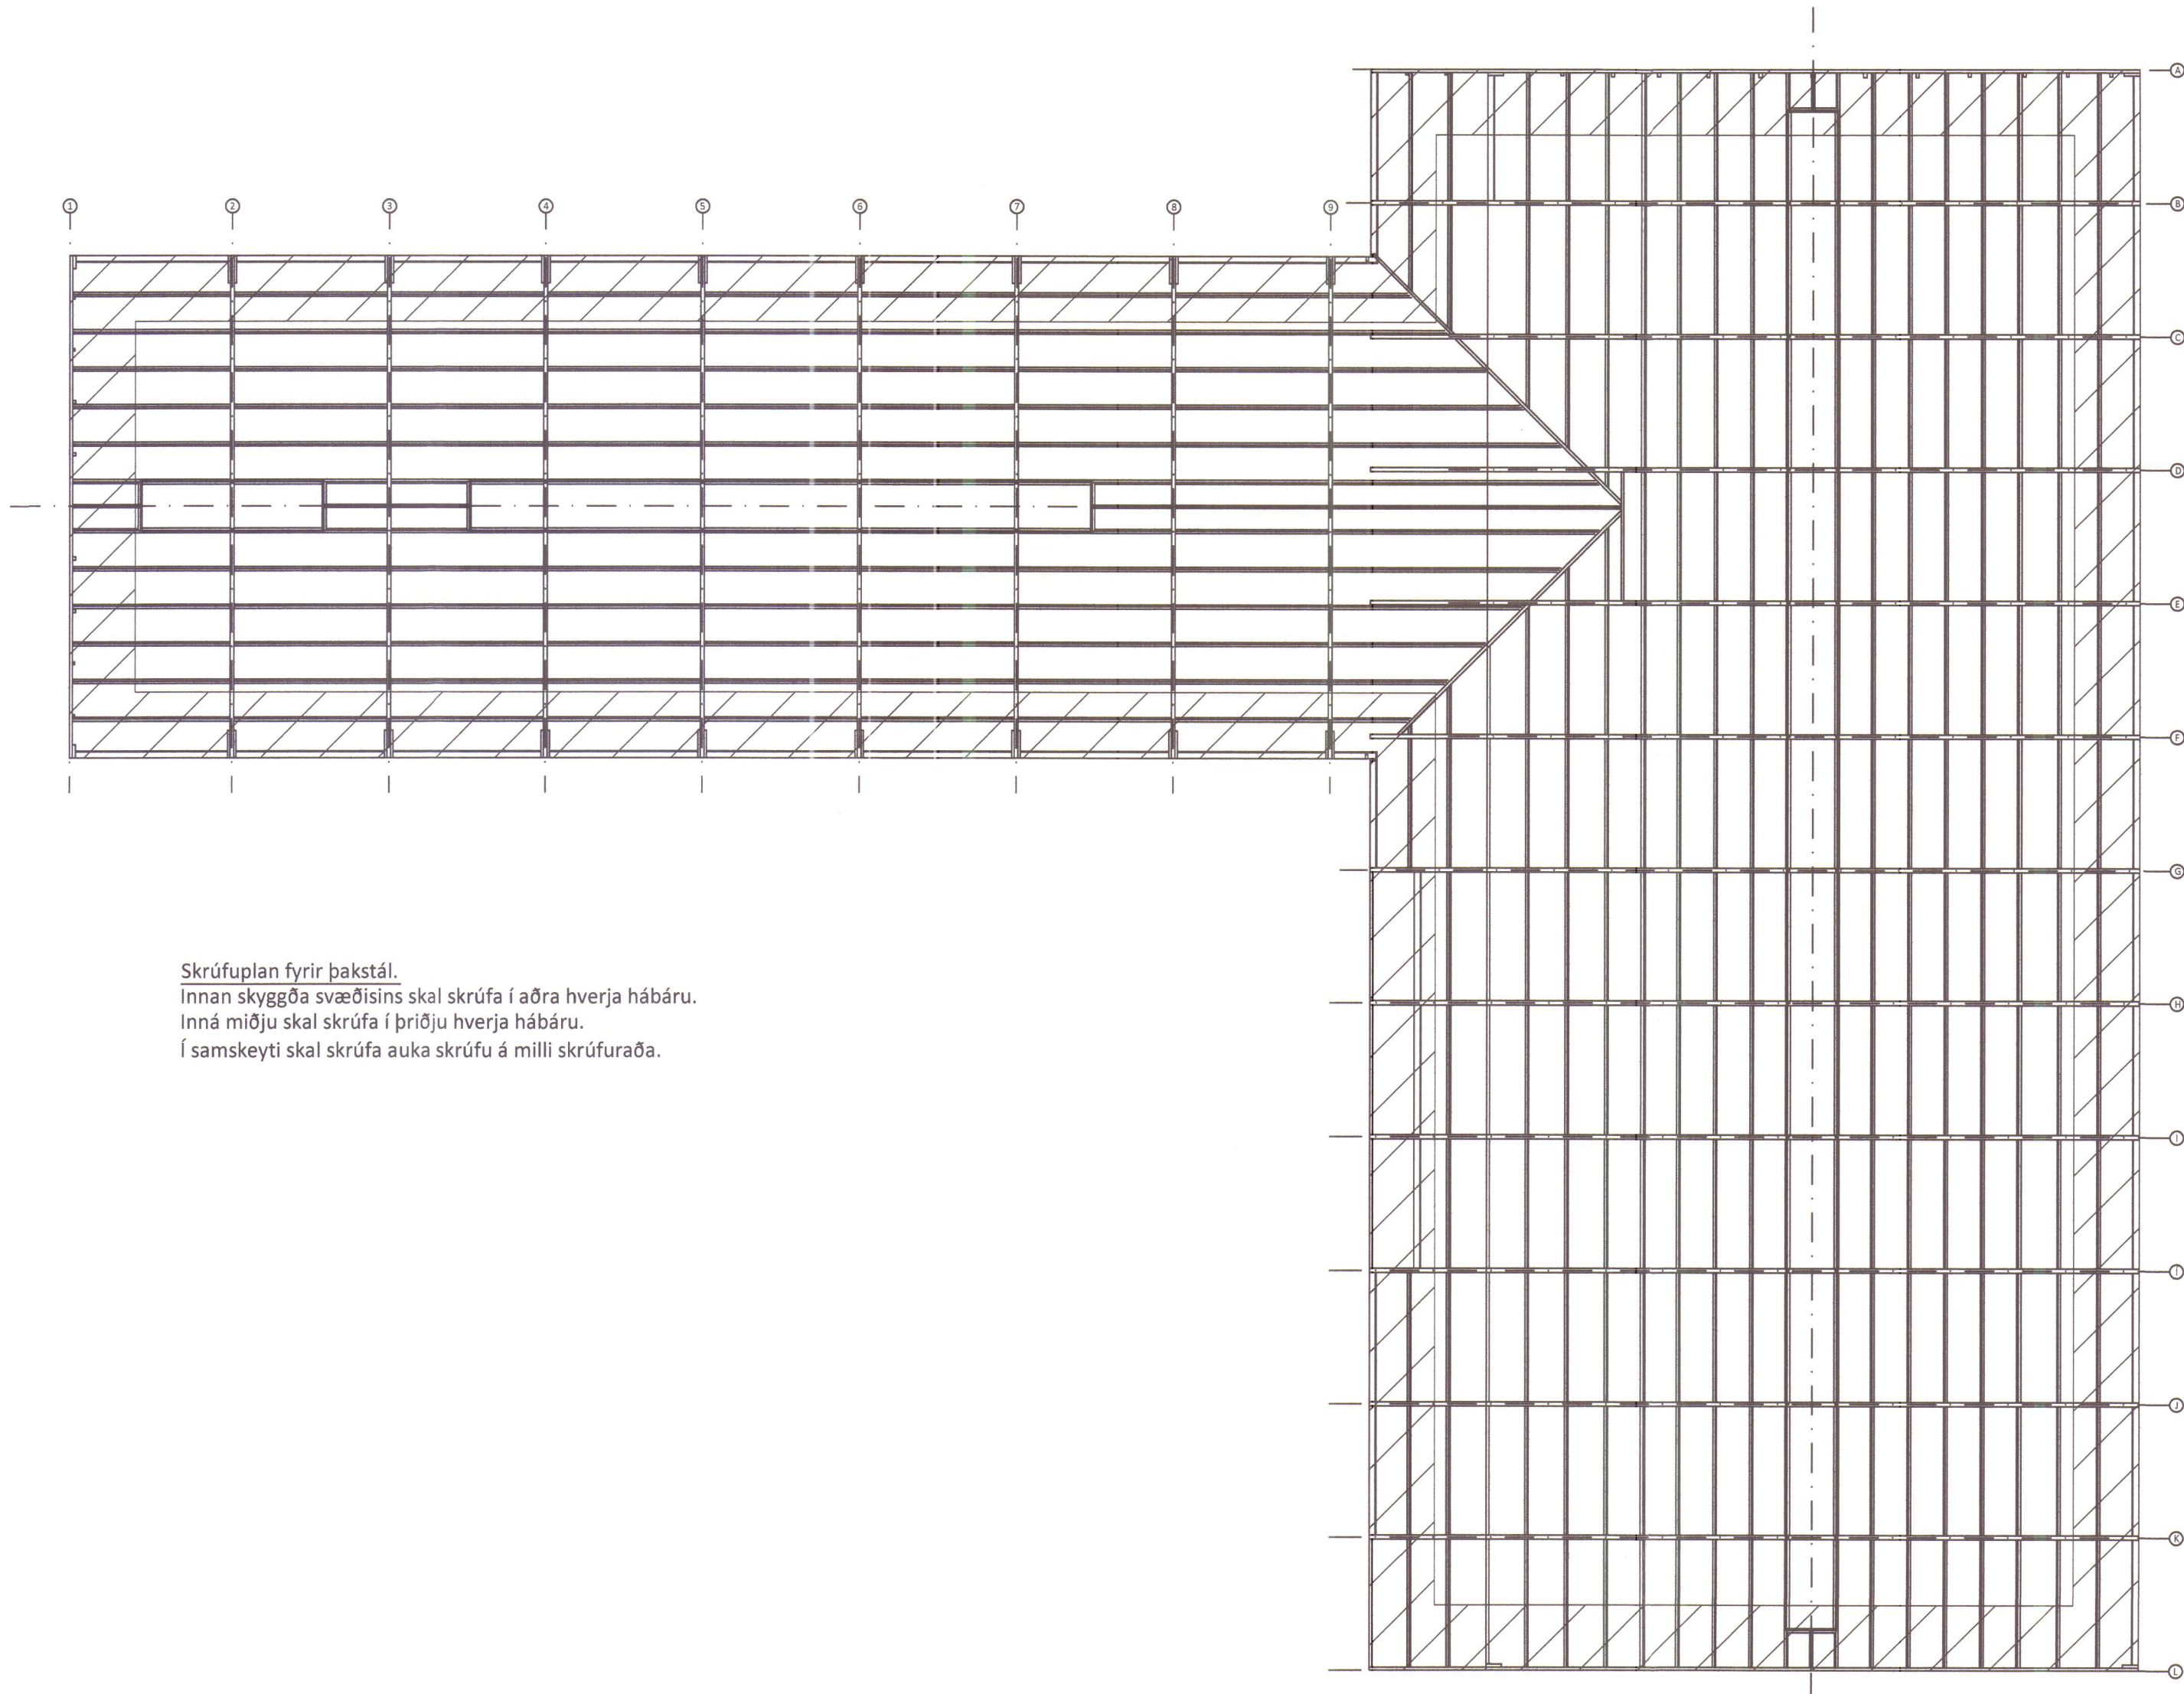


Skrúfuplan fyrir þakstál.
Innan skyggða svæðisins skal skrúfa í aðra hverja hábáru.
Inná miðju skal skrúfa í þriðju hverja hábáru.
Í samskeyti skal skrúfa auka skrúfu á milli skrúfaraða.

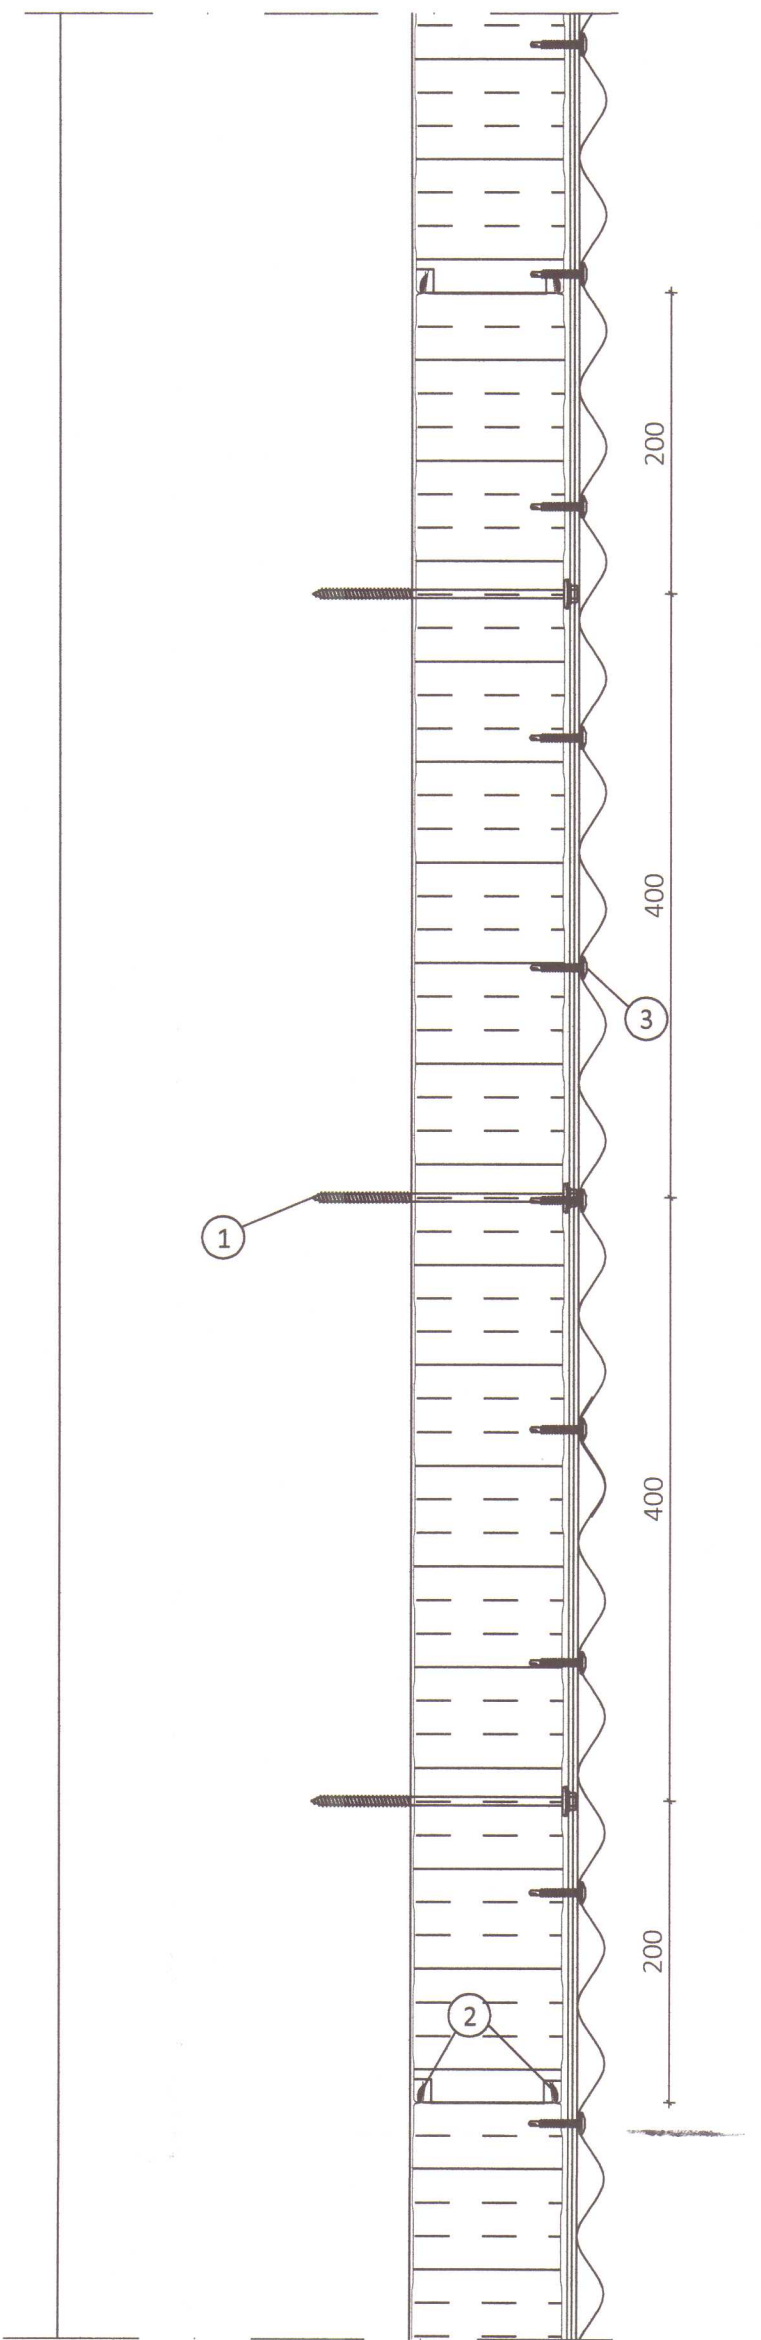


Skýringar:

Skrúfun veggjeininga

- ① Festiskrúfa í tré 6,3x170
② Límkiti
③ Skrúfa, 4,8x35mm

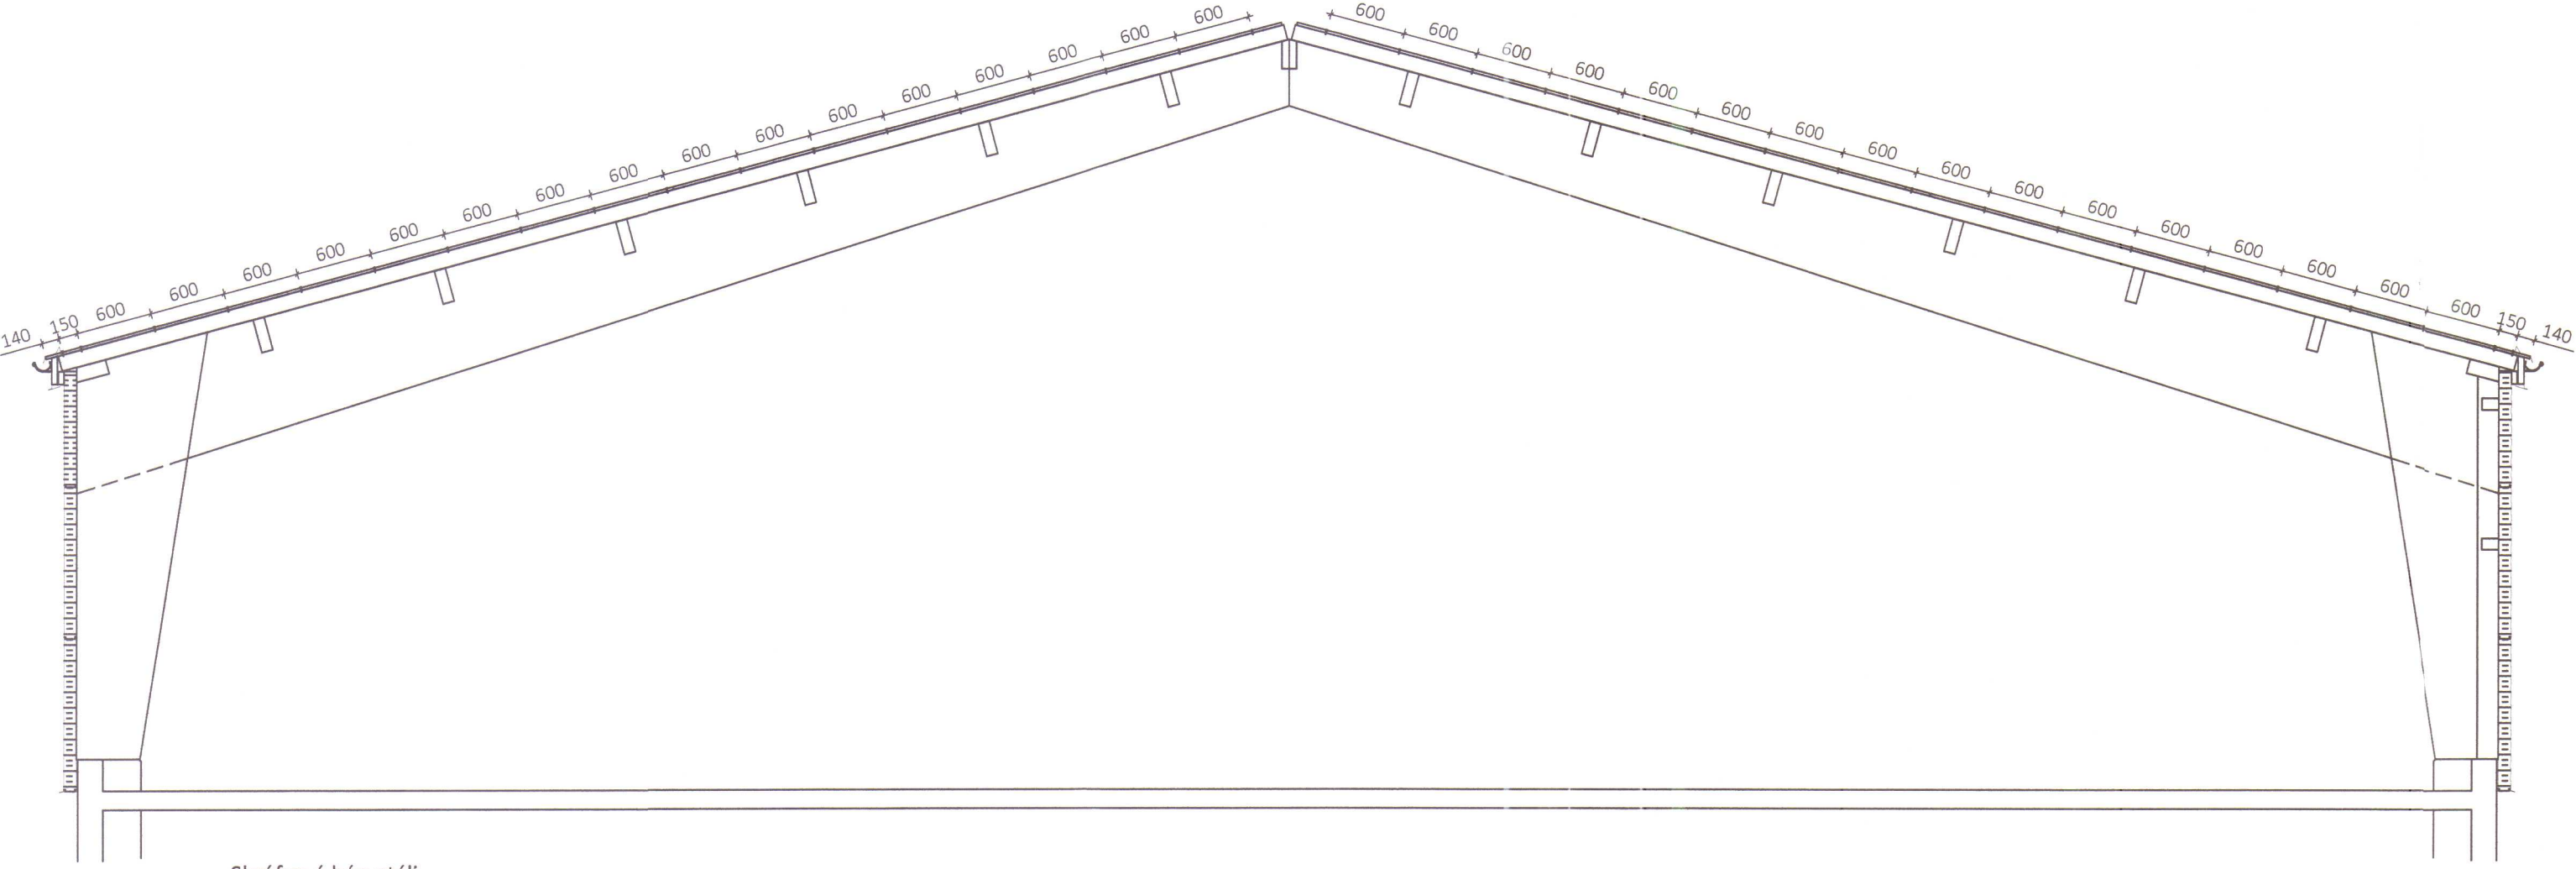


Skrúfun á bárustáli

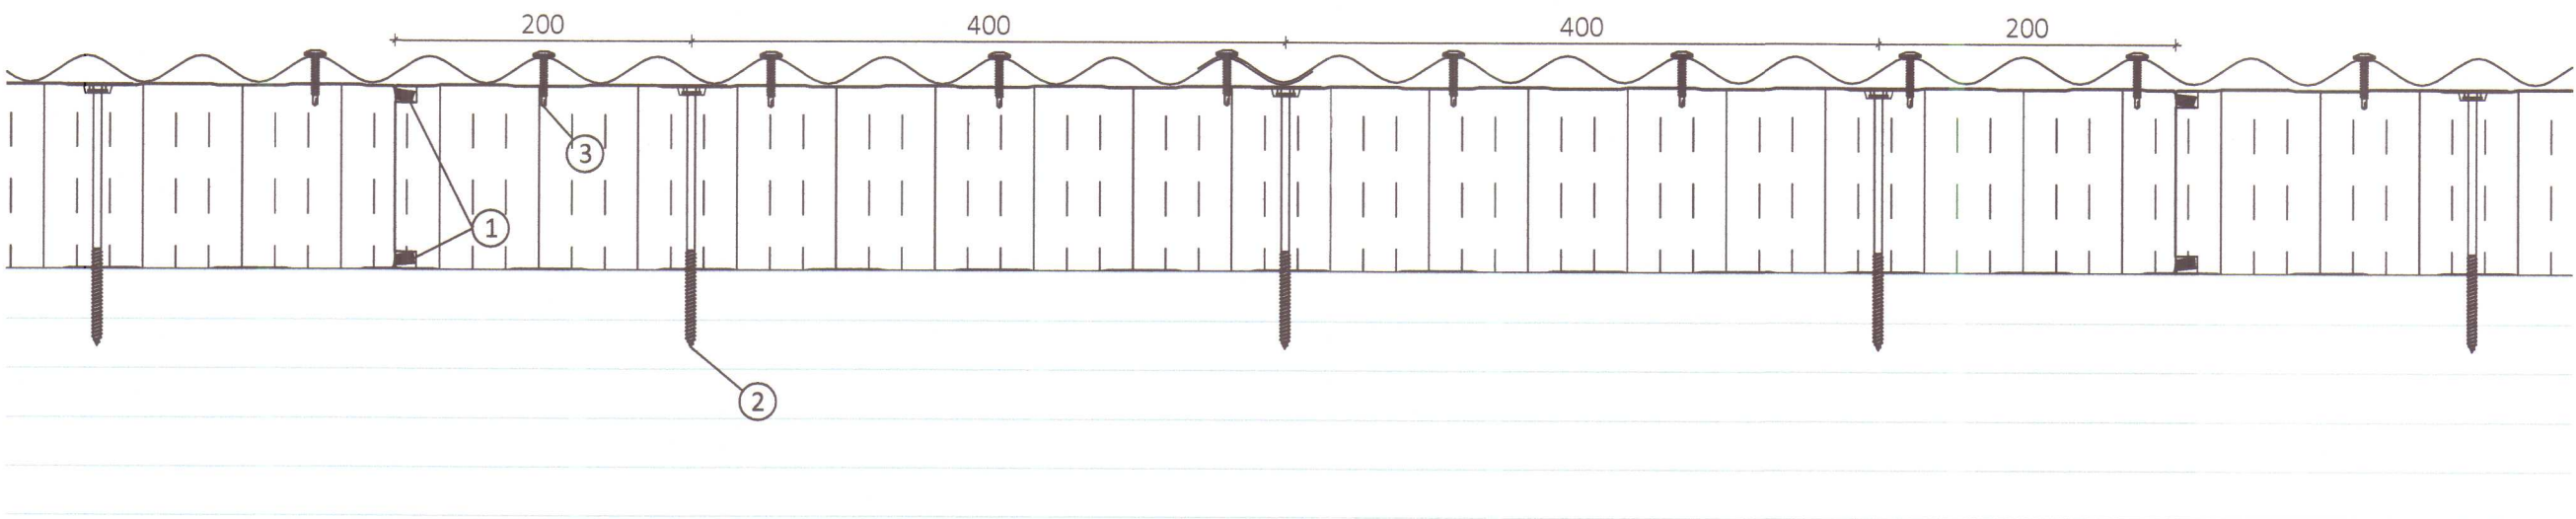

Skýringar:


Skrúfun þakelninga

- ① Límkiti
② Festiskrúfa í tré 6,3x170 með bollaskinnu
③ Skrúfa, 4,8x35mm

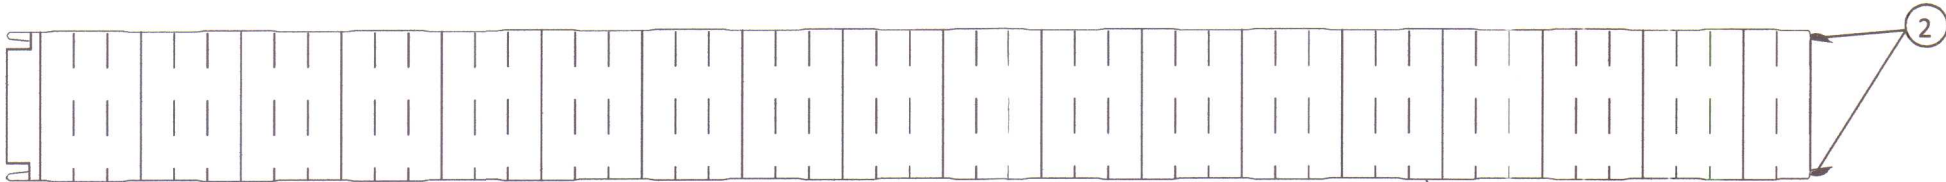

Skýringar

- ① PE-100 veggjeingar
② Límkiti





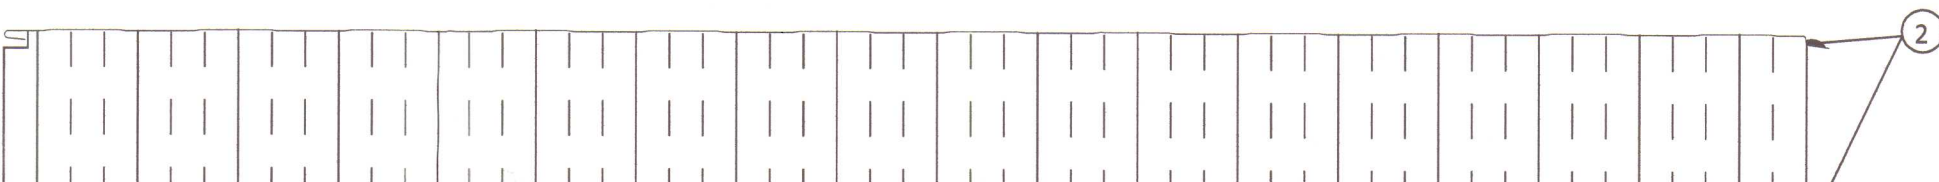


Skýringar

- ① PE-125 þakelningar
② Límkiti


ÖLL AFNOT OG AFRITUN TEIKNINGAR AD HLUTA EÐA Í HEILD ER HÁÐ SKRIFLEGU LEYFI LÍMTRÉ VÍRNET EHF.

Númer	Dags.	Skýring breytingar	Br. af
LímtreVirnet Byggingadeild - Vesturvör 29 - 203 Kópavogur Kt. 440510-1160 - Sími: 412 5300			
MKV.		DAGS.	VERKNR.
TEIKN.		REIKN.	YFIRF.
HJÓ		BI	BI
UTGÁFA NR.		DL13 020	1
NR. TEIKNINGAR			412
HEITI VERKS:		NAFN HÖNNUÐAR	
Lækjamót, Húnaþing vestra		Bjarni Ingibergsson	
HEITI TEIKNINGAR		byggingatæknifræðingur B.Sc.	
Festingar		kt. 030861-2729 - bjarni@limtrevirnet.is	
ÁRITUN HÖNNUÐAR		DAGS. ÁRITUNAR	
ÁRITUN SAMRÆM.HÖNNUÐAR		DAGS. ÁRITUNAR	

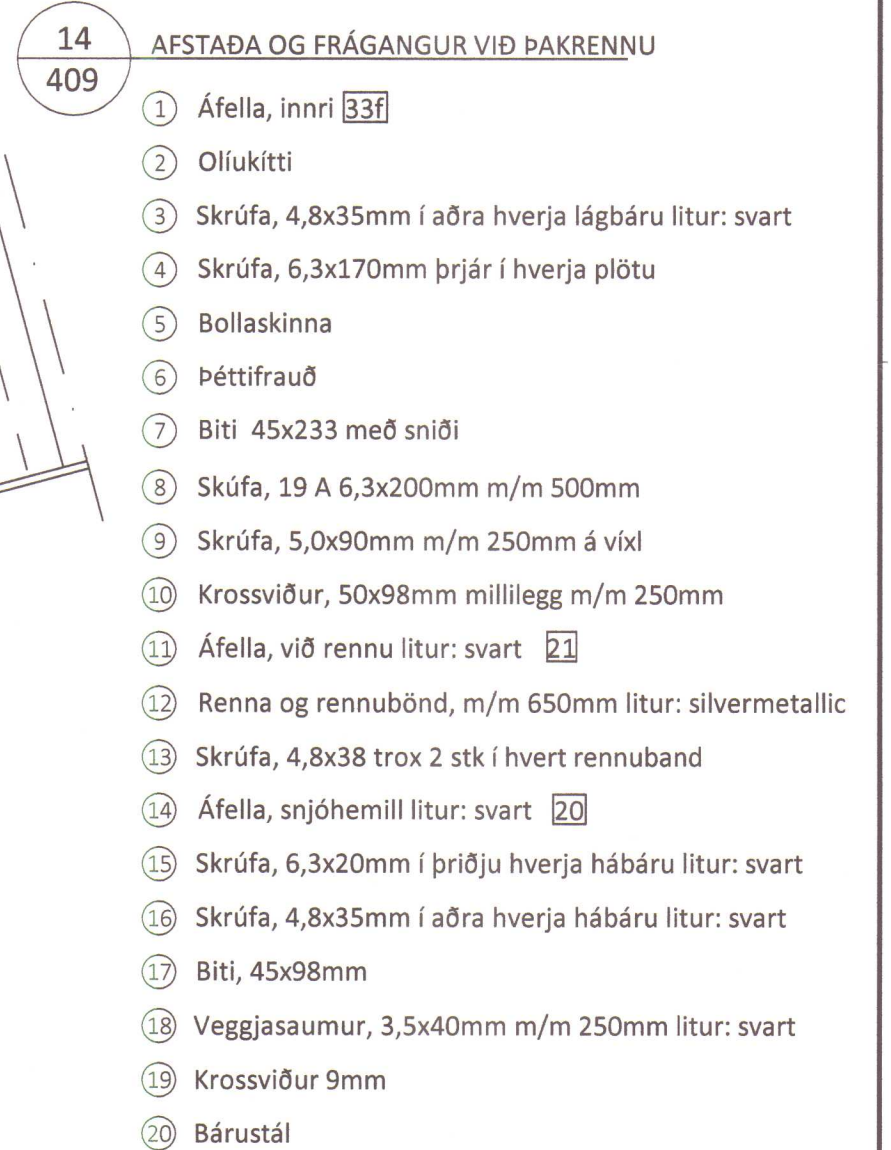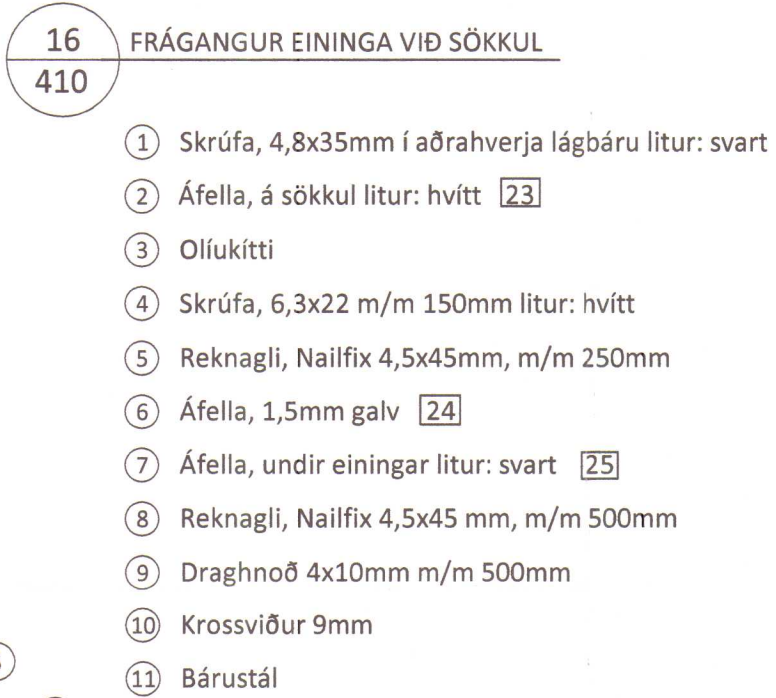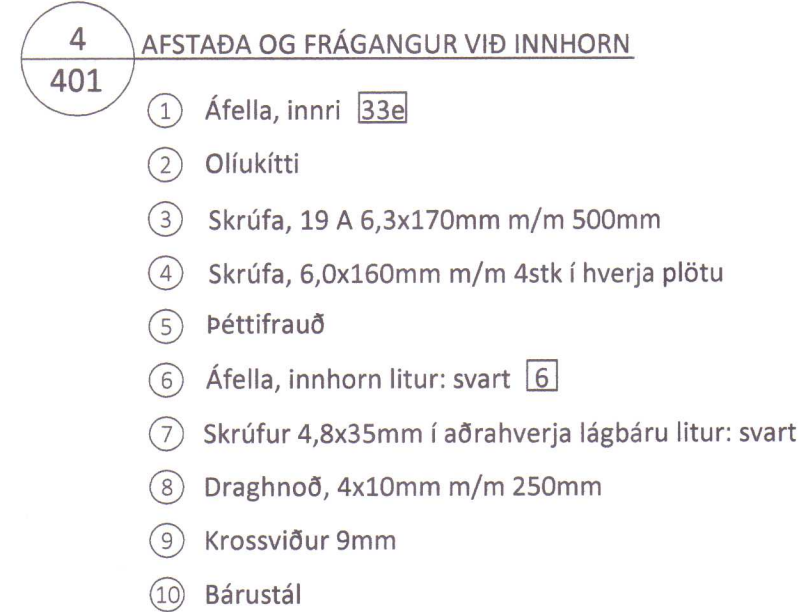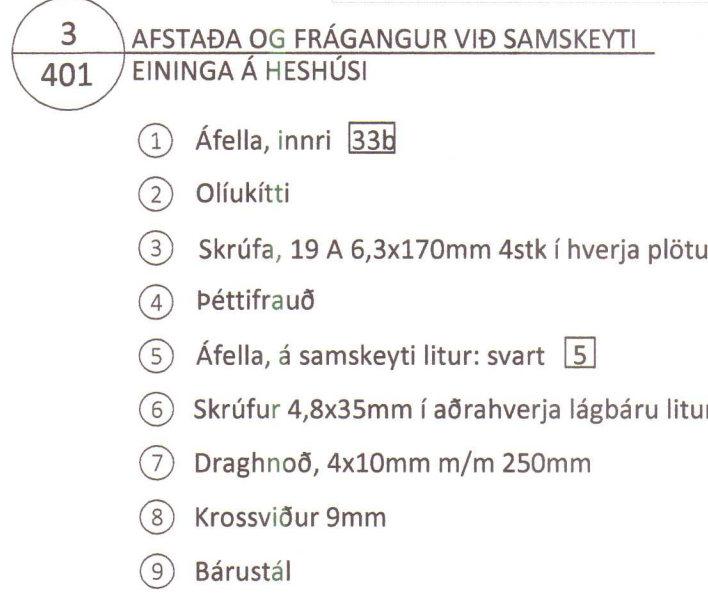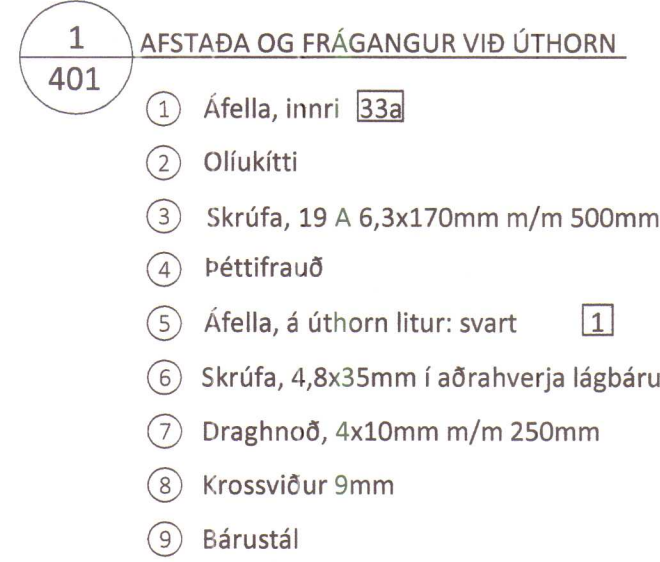


401 Lækjamót.dwg

12/11 2013
S. Hallur

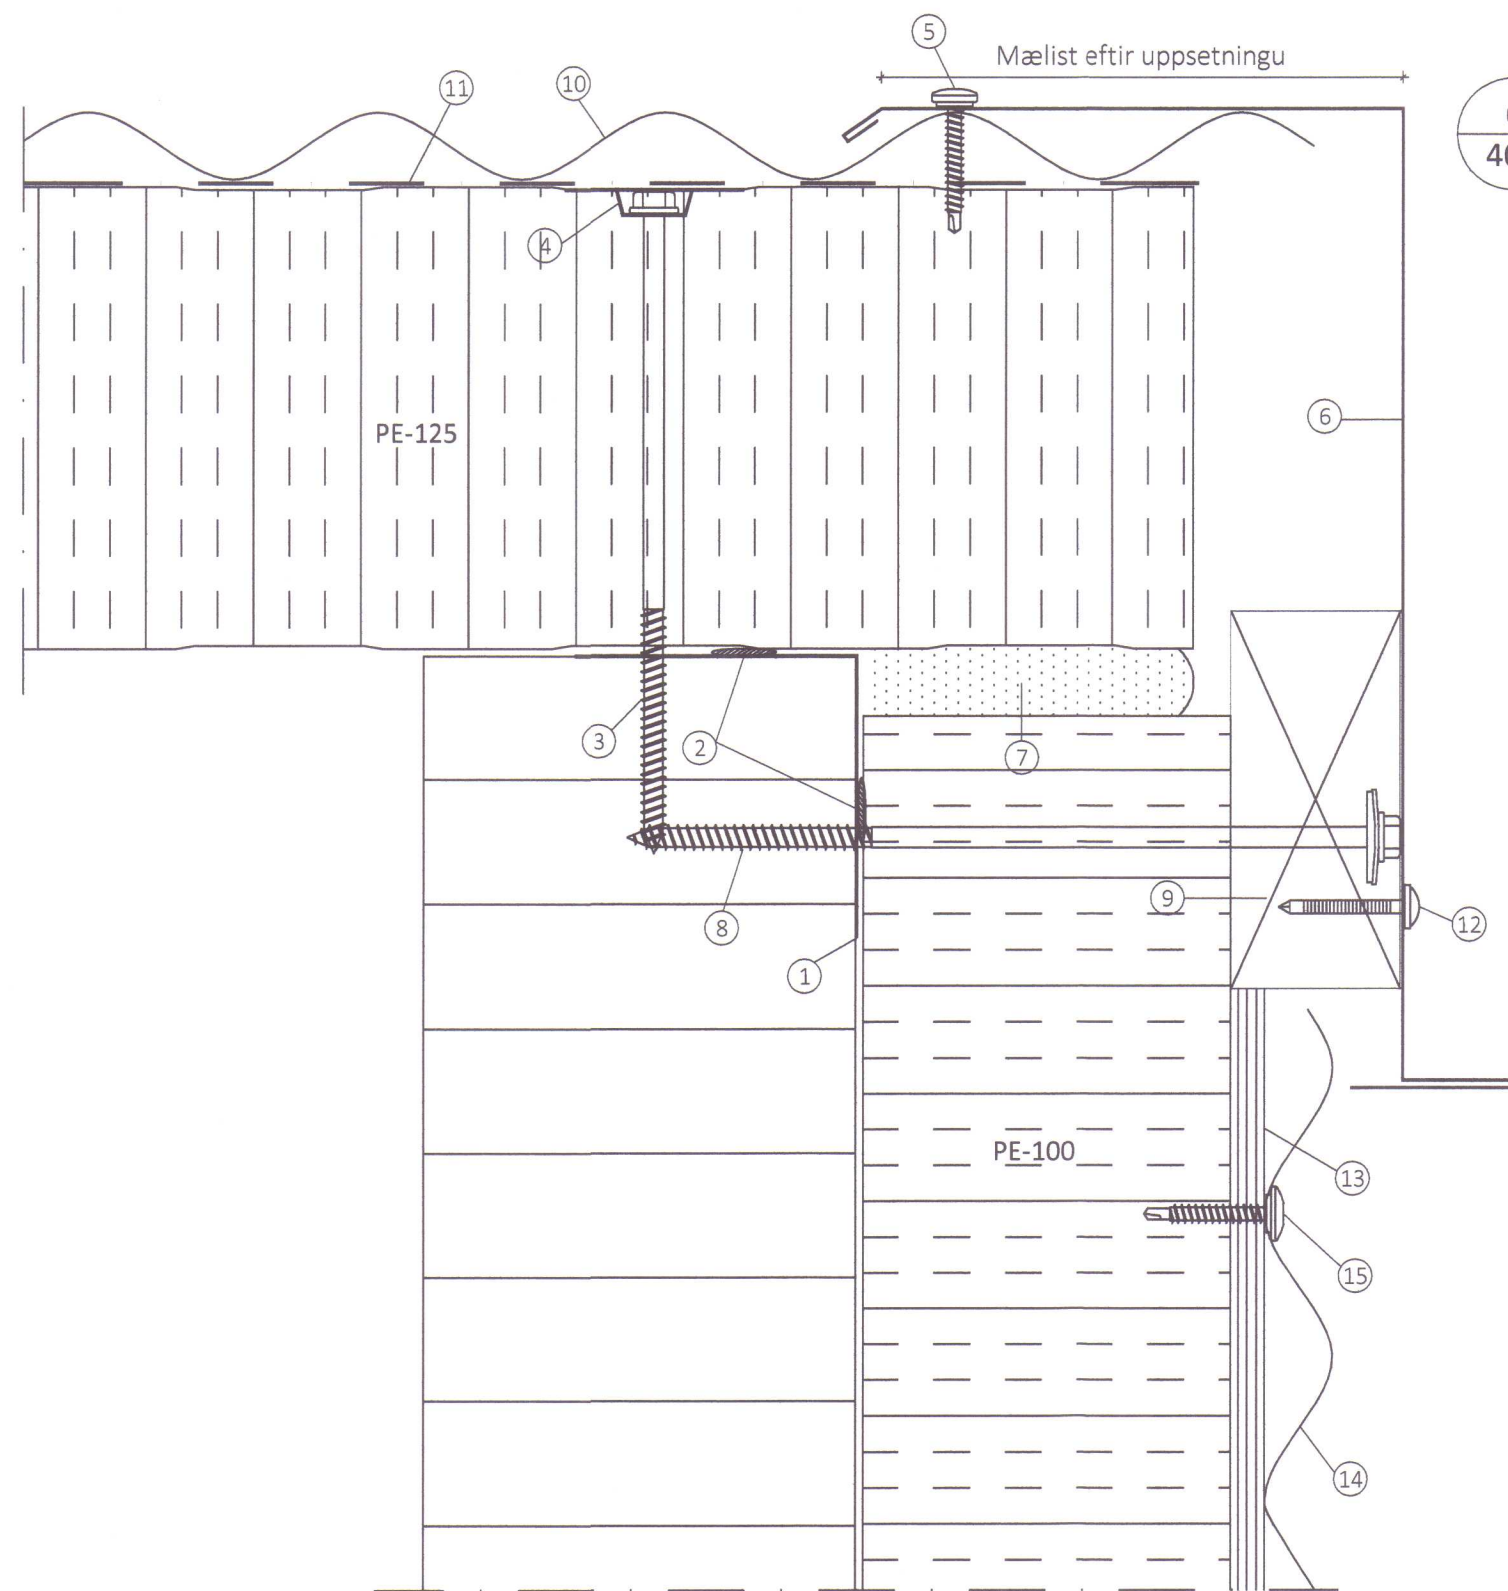


6
404 FRÁGANGUR VIÐ GAFL

- 1 Áfella, innri 33a
- 2 Oliukítti
- 3 Skrúfa, 6,3x170mm m/m 500mm
- 4 Bollaskinna
- 5 Skrufur, 4,8x35mm m/m 250mm litur: svart
- 6 Áfella, við gafi litur: svart 10
- 7 Þéttifrauð
- 8 Skrúfa, 19 A 6,3x200mm m/m 500mm
- 9 Tímurbíti, 45x98mm
- 10 Bárustál
- 11 Þakpappi
- 12 Veggjasaumur, 3,5x40mm m/m 250mm litur: ólitað
- 13 Krossviður 9mm
- 14 Bárustál
- 15 Skrúfa, 4,8x35mm í aðra hverja lágbáru litur: svart

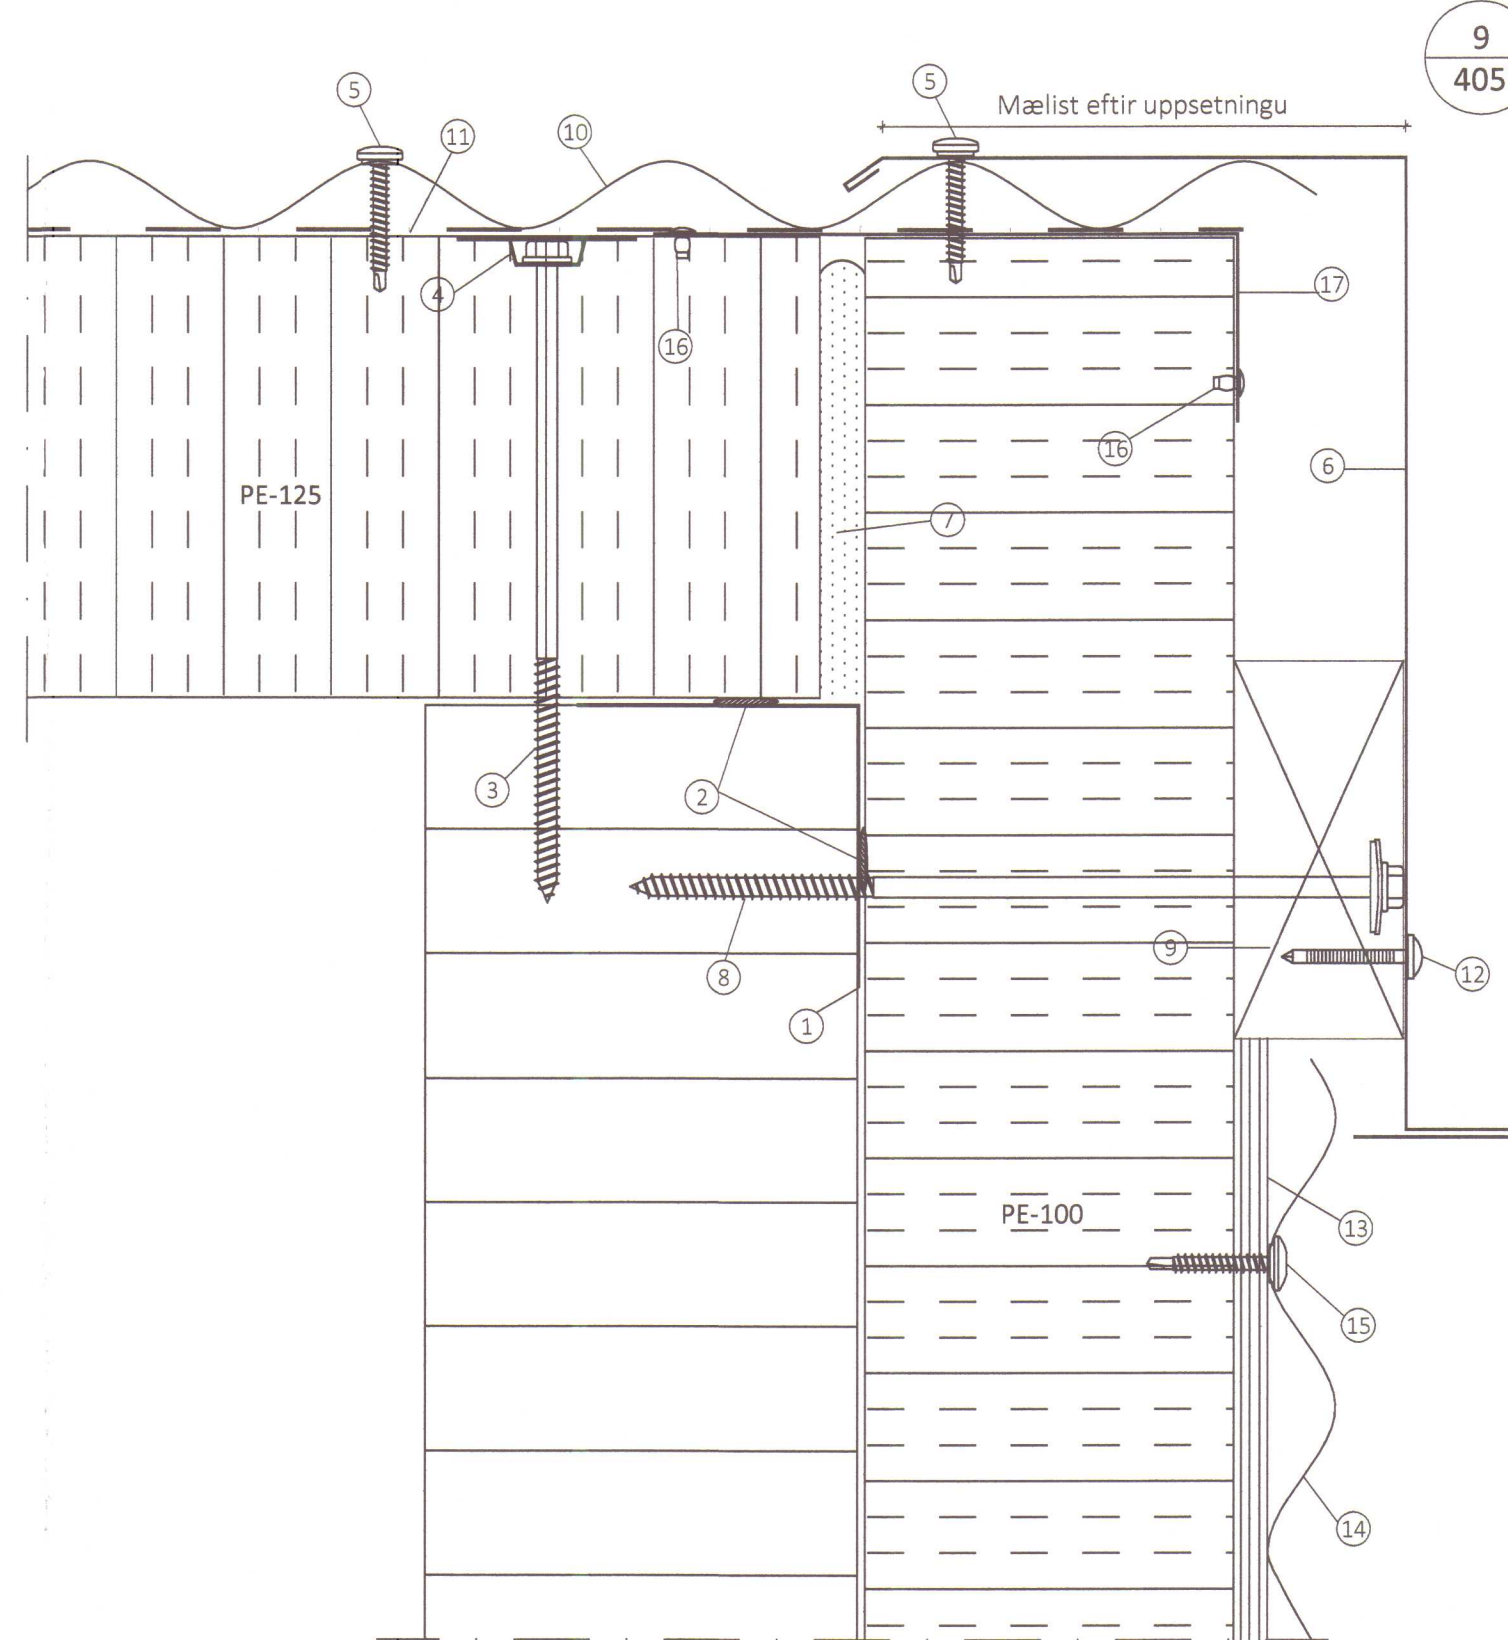


9
405 FRÁGANGUR VIÐ GAFL

- 1 Áfella, innri 33a
- 2 Oliukítti
- 3 Skrúfa, 6,3x170mm m/m 700mm
- 4 Bollaskinna
- 5 Skrufur, 4,8x35mm m/m 250mm litur: svart
- 6 Áfella, við gafi litur: svart 10
- 7 Þéttifrauð
- 8 Skrúfa, 19 A 6,3x200mm m/m 500mm
- 9 Tímurbíti, 45x98mm
- 10 Bárustál
- 11 Þakpappi
- 12 Veggjasaumur, 3,5x40mm m/m 250mm litur: ólitað
- 13 Krossviður 9mm
- 14 Bárustál
- 15 Skrúfa, 4,8x35mm í aðra hverja hábáru litur: svart
- 16 Draghoð
- 17 Áfella, yfir einingu

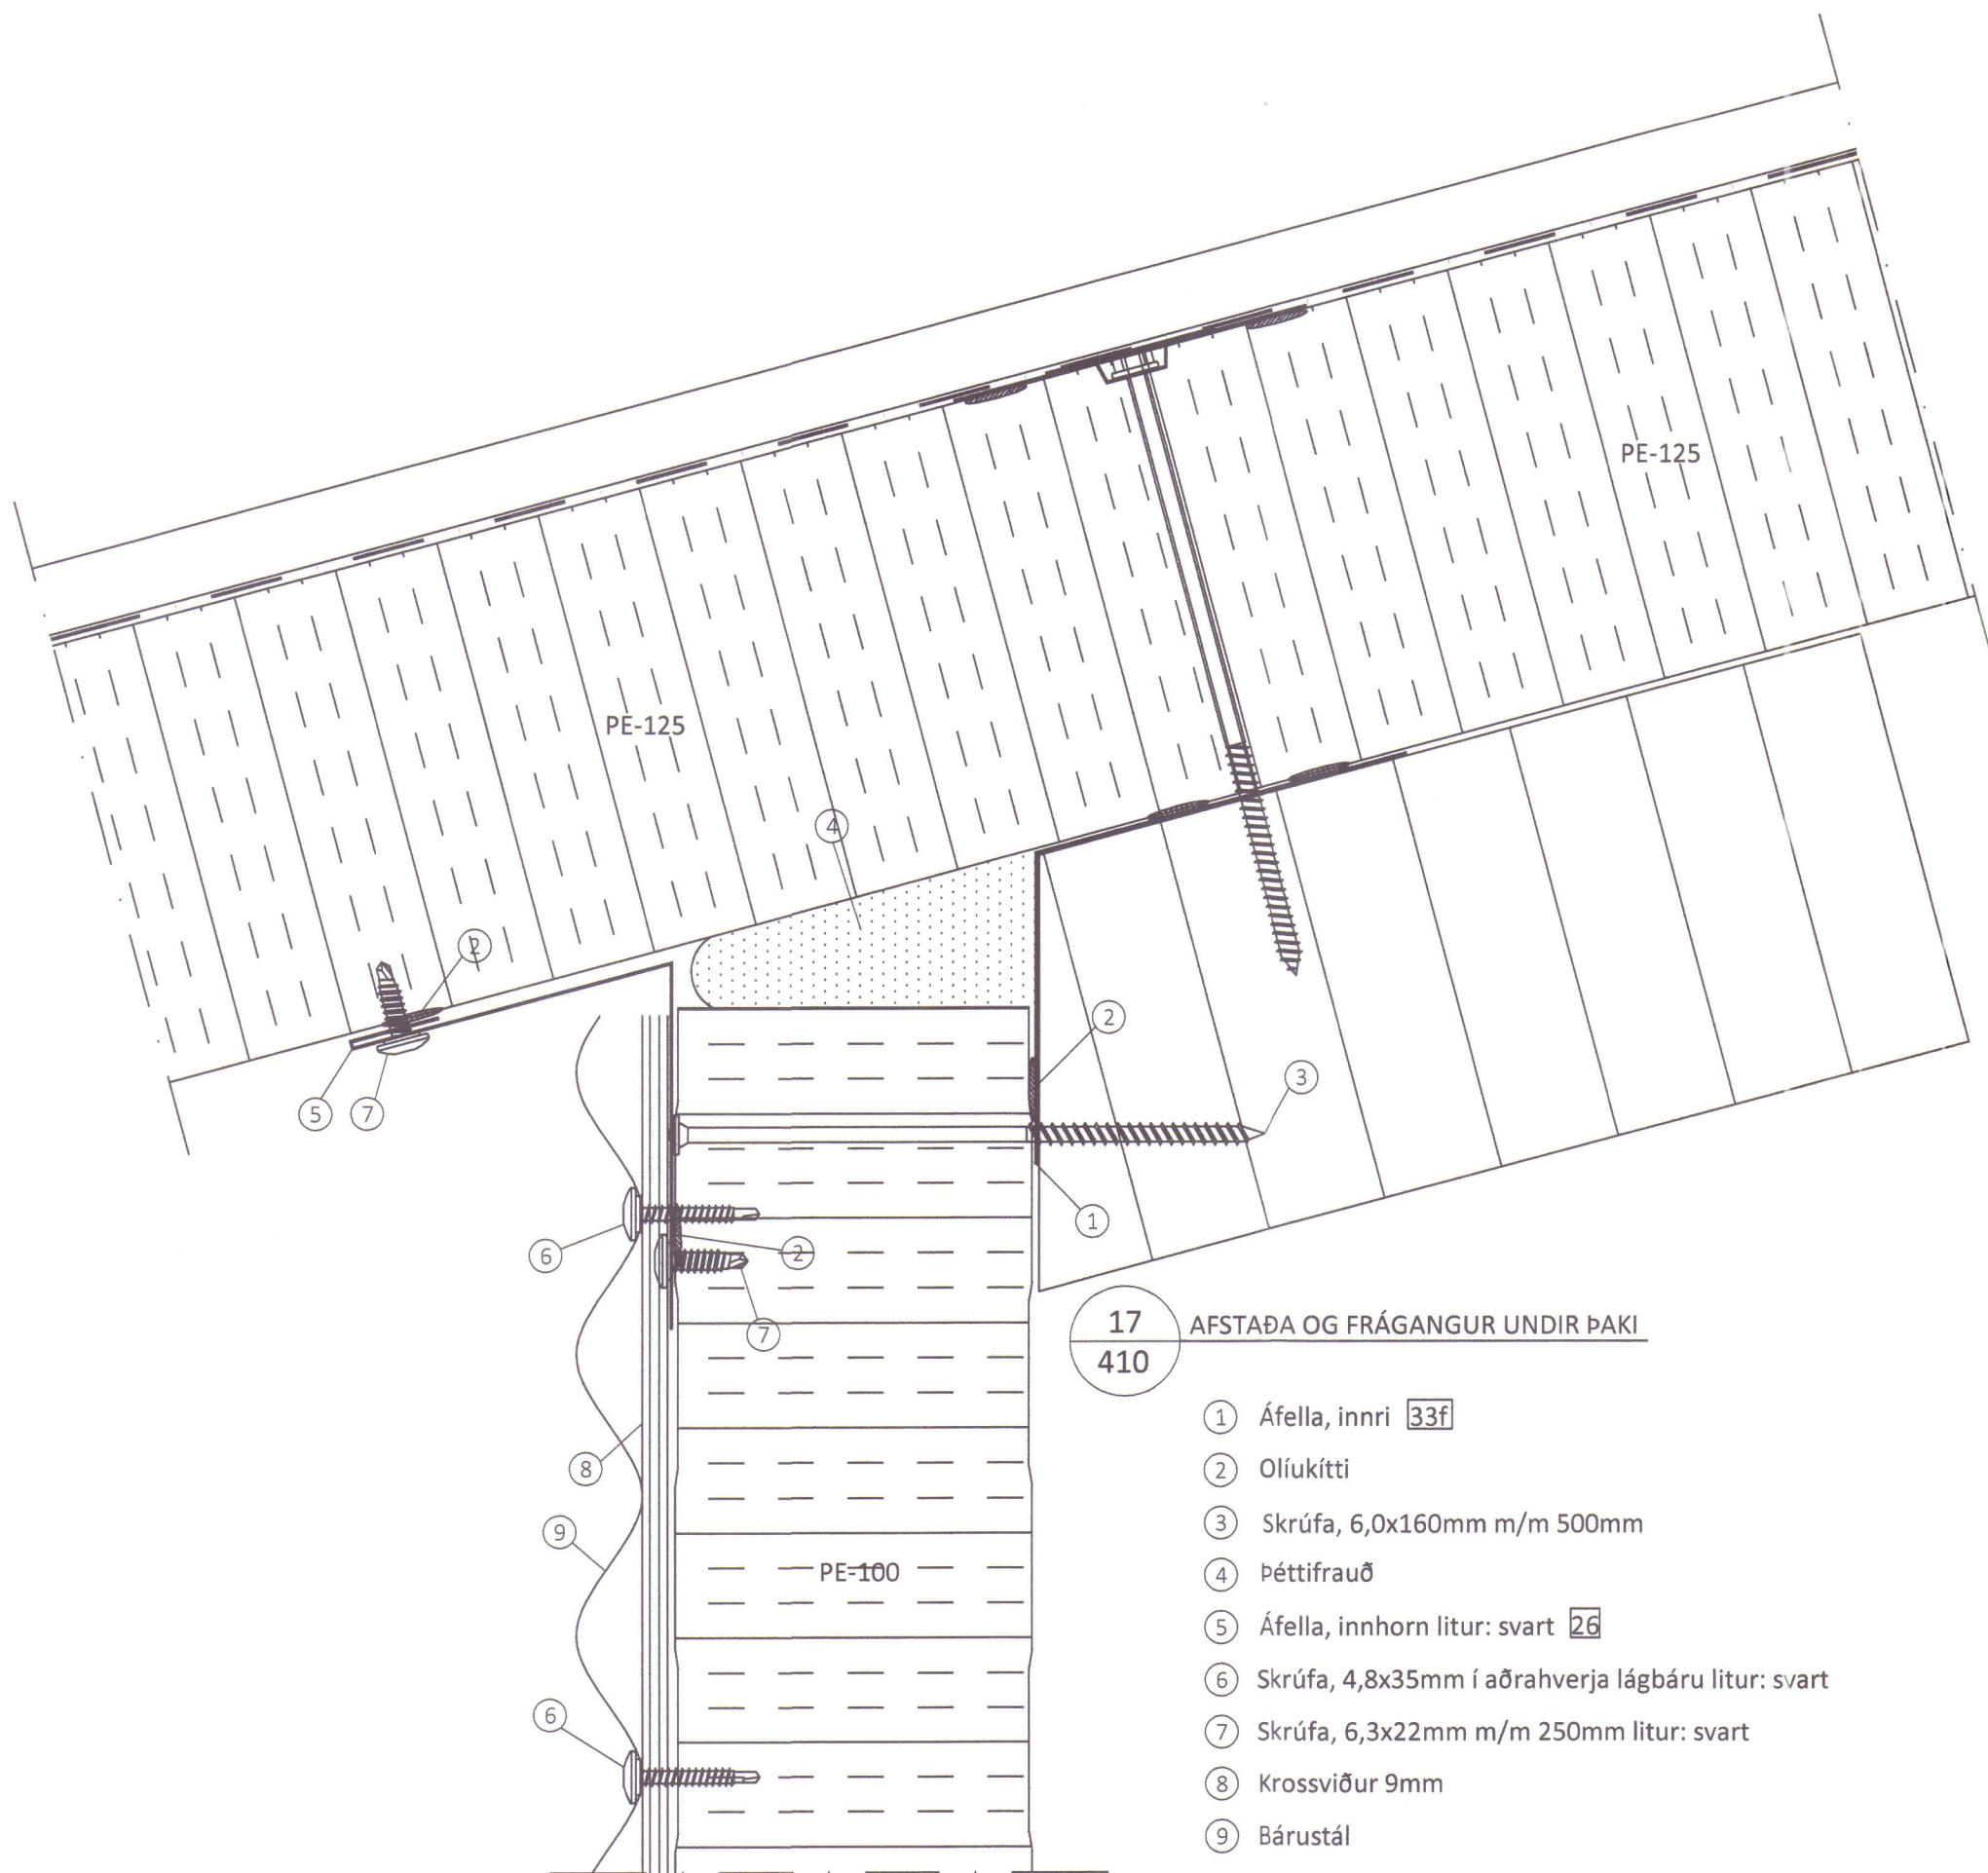

17
410 AFSTAÐA OG FRÁGANGUR UNDIR ÞAKI

- 1 Áfella, innri 33f
- 2 Oliukítti
- 3 Skrúfa, 6,0x160mm m/m 500mm
- 4 Þéttifrauð
- 5 Áfella, innhorn litur: svart 28
- 6 Skrufur, 4,8x35mm í aðra hverja lágbáru litur: svart
- 7 Skrúfa, 6,3x22mm m/m 250mm litur: svart
- 8 Krossviður 9mm
- 9 Bárustál

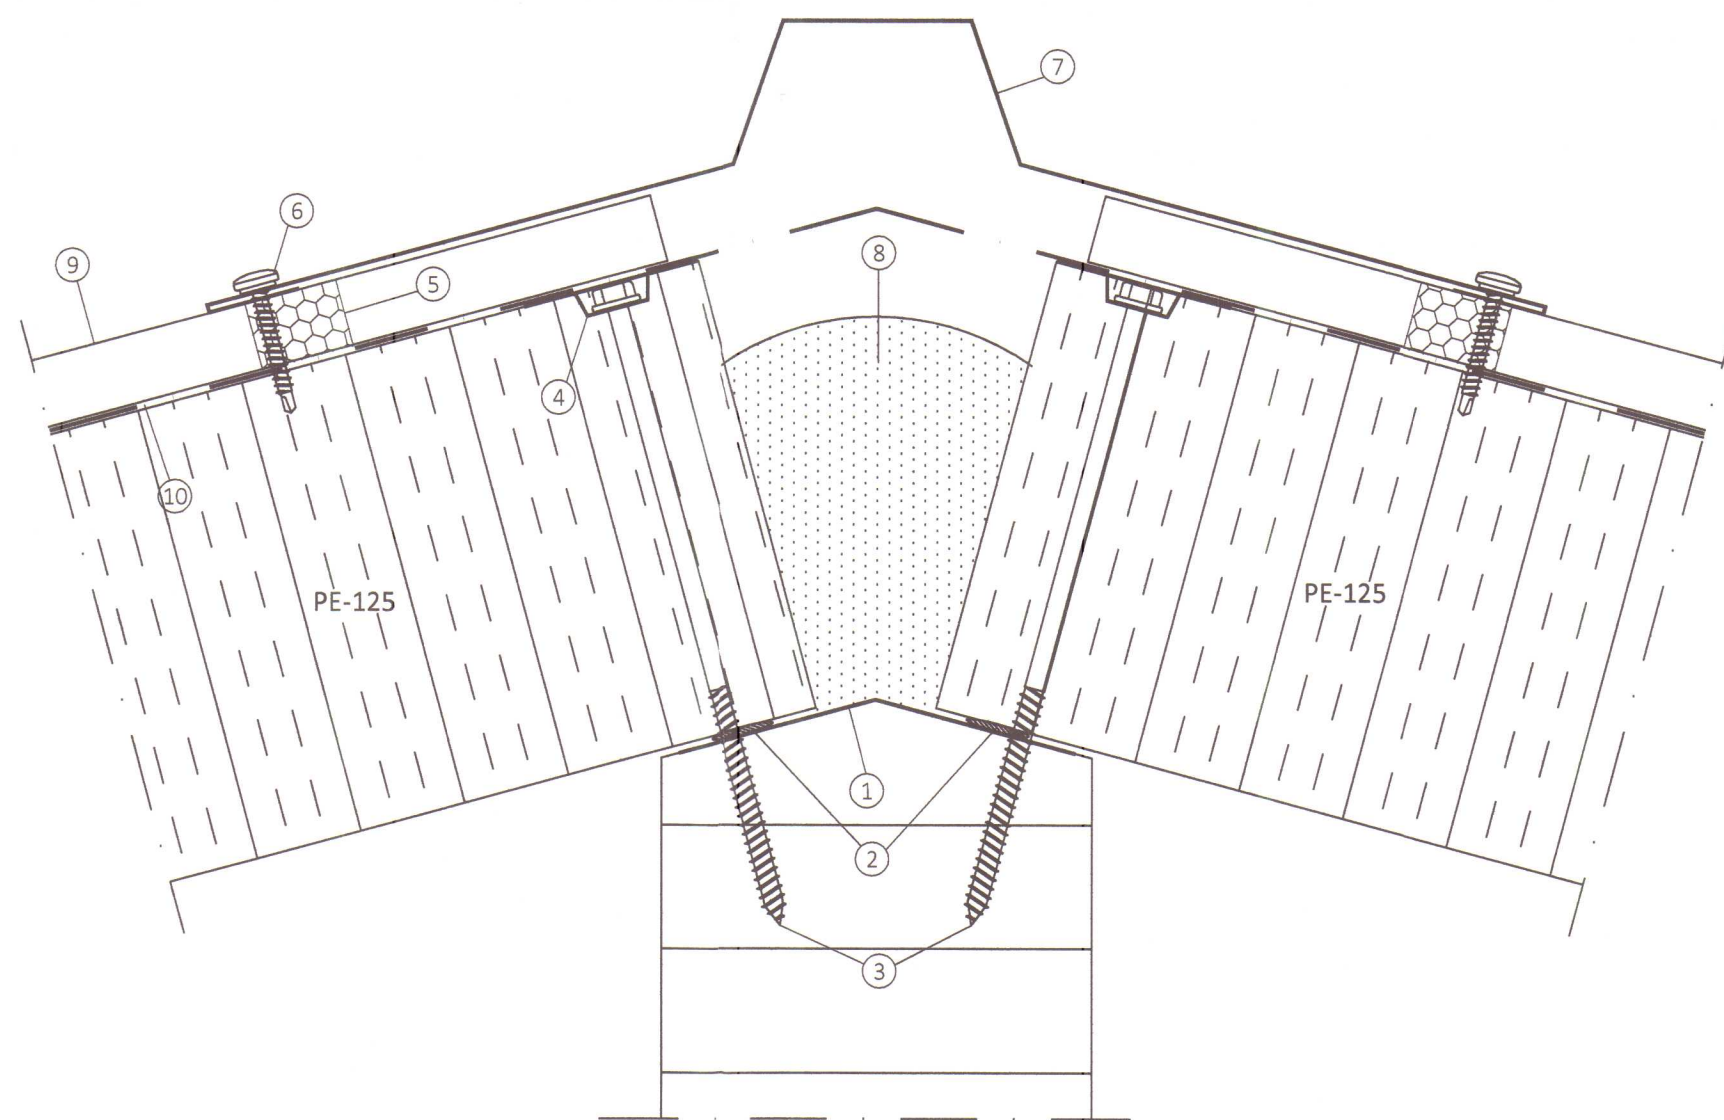


15
409 FRÁGANGUR VIÐ MÆNI

- 1 Áfella, innri 33g
- 2 Oliukítti
- 3 Skrúfa, 6,3x170mm m/m 300mm
- 4 Bollaskinna
- 5 Bárubéttilisti
- 6 Skrufur, 4,8x35mm í aðra hverja hábáru litur: svart
- 7 Áfella, kjölur litur: svart 22
- 8 Þéttifrauð
- 9 Bárustál
- 10 Þakpappi

18
410 FRÁGANGUR VIÐ ÞVERSAMSKEYTI ÞAKEININGA


- 1 Áfella, innri 33h
- 2 Oliukítti
- 3 Skrúfa, 6,3x170mm m/m 300mm
- 4 Bollaskinna
- 5 Áfella, yfir samskeytum 0,8mm 27
- 6 Skrufur, 4,8x35mm í aðra hverja lágbáru litur: svart
- 7 Bárustál
- 8 Þakpappi

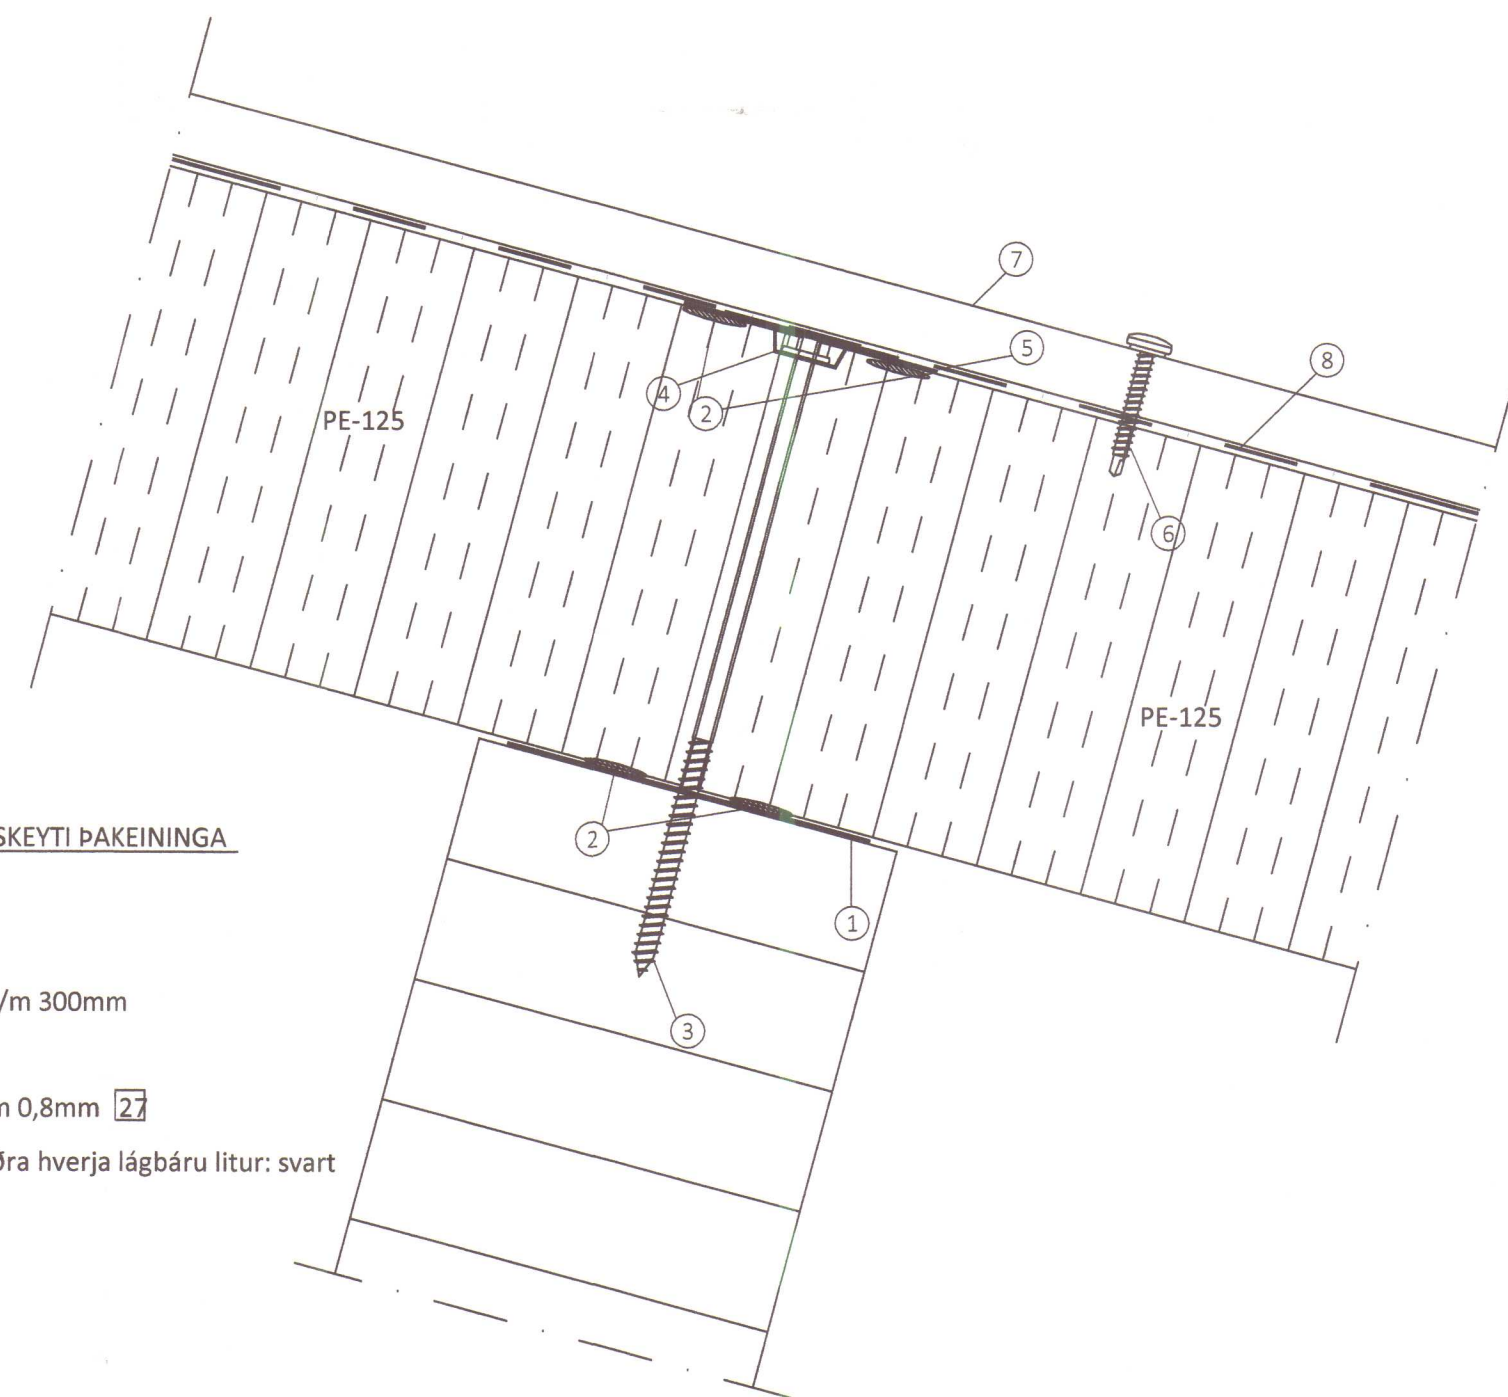

ÖLL AFNOT OG AFRITUN TEIKNINGAR AD HLUTA EÐA Í HEILD ER HÁÐ SKRIFLEGU LEYFI LÍMTRÉ VÍRNET EHF.


Númer	Dags.	Skýring breytingar	Br. af
 LímtreVírnet Byggingadeild - Vesturvör 29 - 200 Kópavogur kt. 440510-1160 - Sími: 412 5300 MKV. DAGS. VERKNR. ÚTGÁFA NR. 1:2 10.10.2013 DL13 020 1 TEIKN. REIKN. YFIRF. NR. TEIKNINGAR HJÓ BI BI 414			
HEITI VERKS: NAFN HÖNNUÐAR Bjarni Ingibergsson byggingatæknifræðingur B.Sc. kt. 030861-2729 - bjarni@limtrevirnet.is			
HEITI TEIKNINGAR ÁRITTUN HÖNNUÐAR Sérmyndir  DAGS. ÁRITUNAR 07.10.13			
ÁRITTUN SAMRÆM HÖNNUÐAR  DAGS. ÁRITUNAR 06.11.2013			

12/11/2013
S. Hall

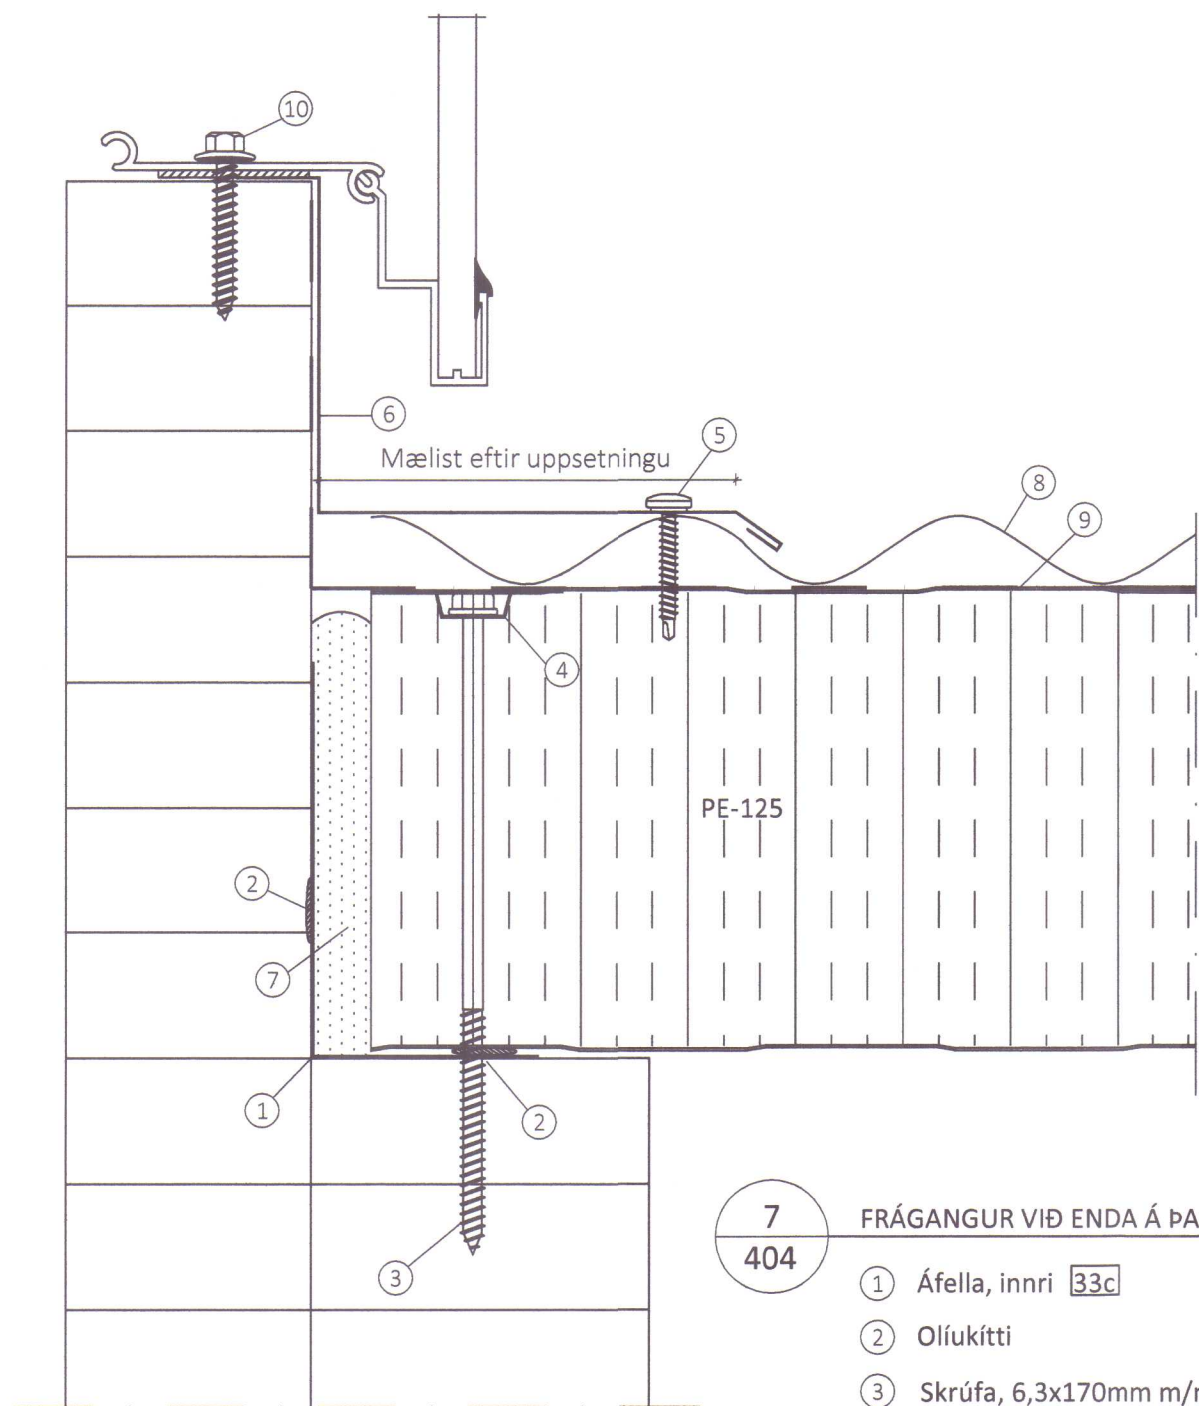


7
404 FRÁGANGUR VIÐ ENDA Á PAKGLUGGA

- 1 Áfella, innri **33c**
- 2 Oliukitti
- 3 Skrúfa, 6,3x170mm m/m 500mm
- 4 Bollaskinna
- 5 Skrúfur, 4,8x35mm m/m 250mm litur: svart
- 6 Áfella, við enda glugga litur: svart **11**
- 7 Þéttifrauð
- 8 Bárustál
- 9 Þakpappi
- 10 Skrúfa, 6,5x45mm m/m 300mm (fylgir glugga)

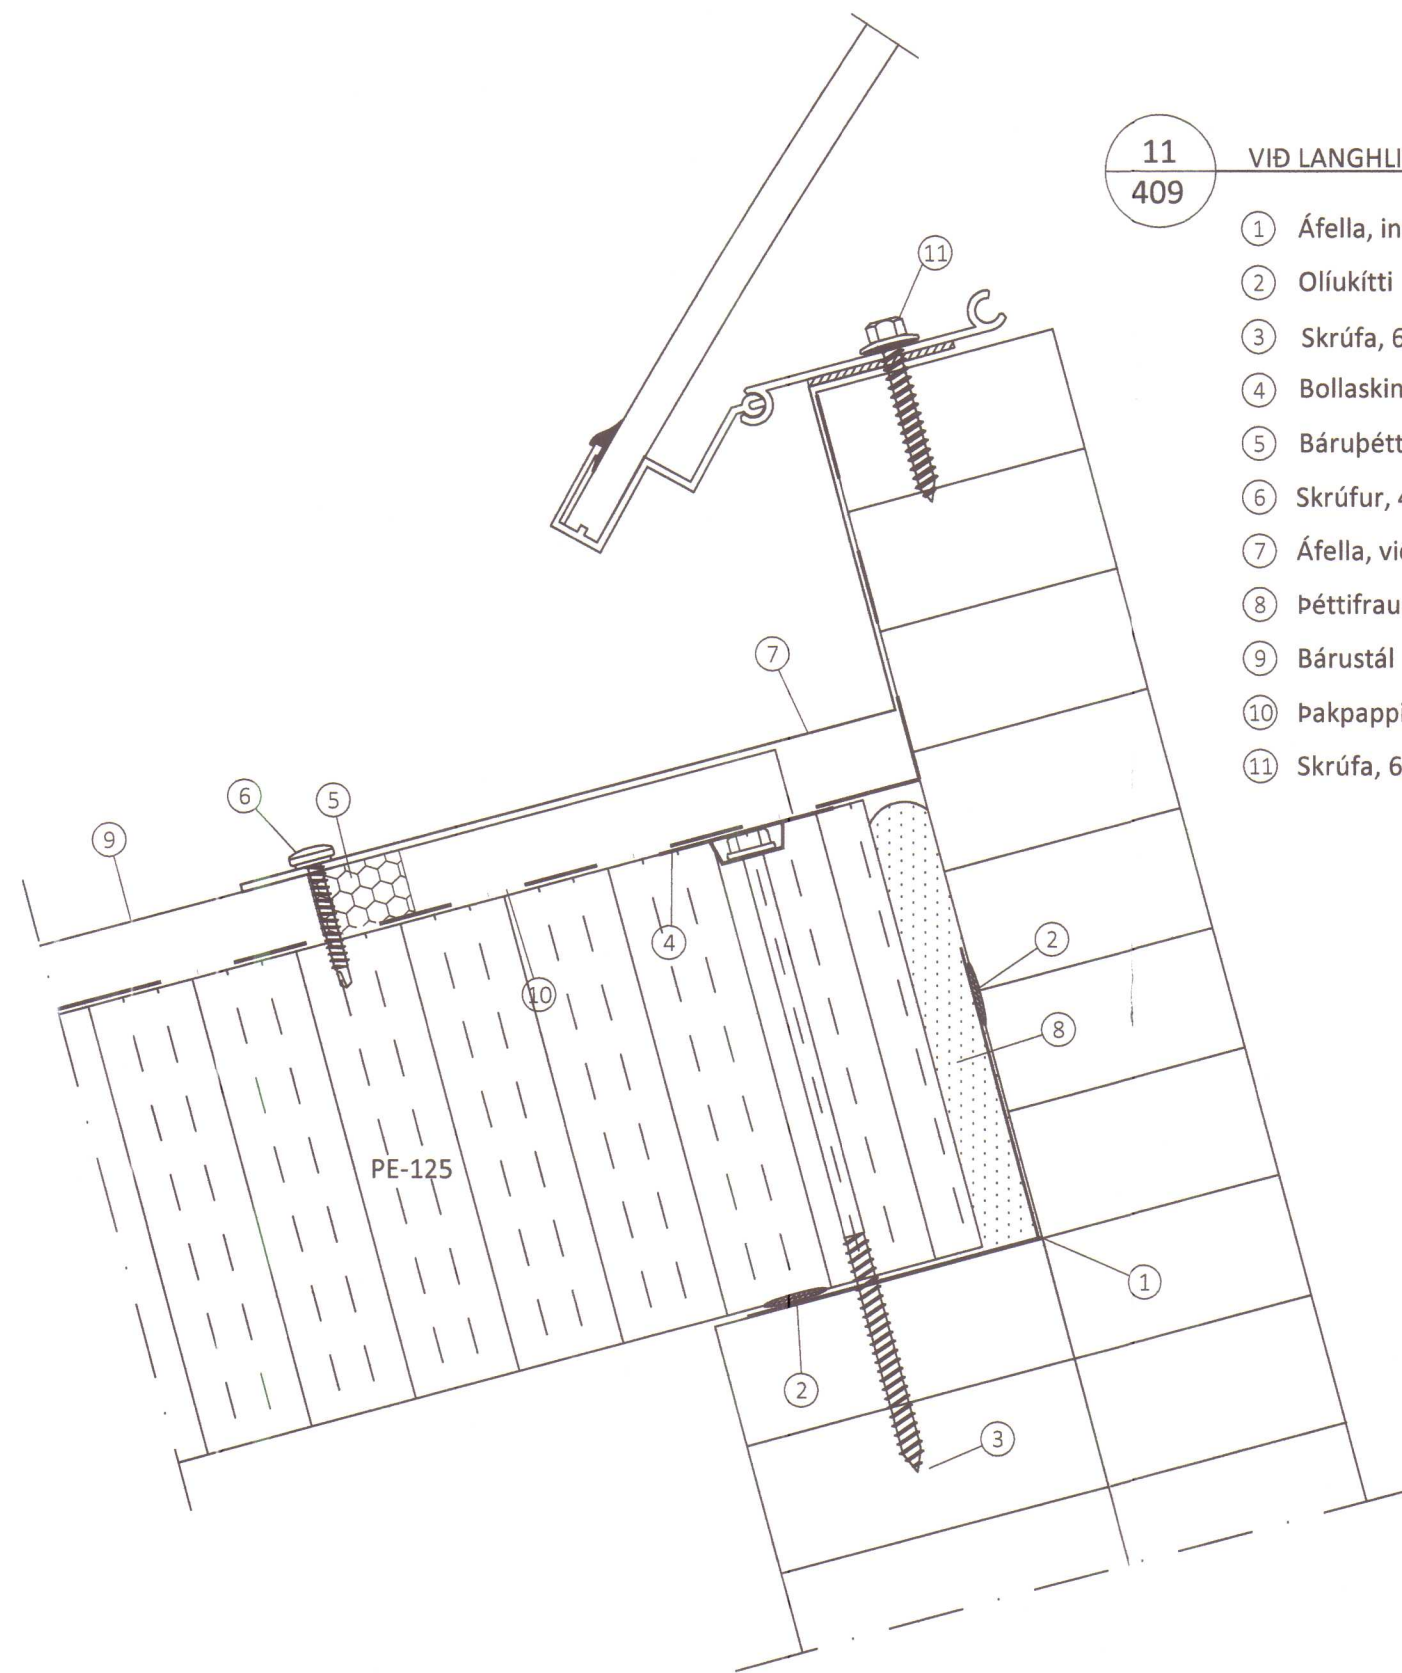


11
409 VIÐ LANGHLIÐ PAKGLUGGA

- 1 Áfella, innri **33a**
- 2 Oliukitti
- 3 Skrúfa, 6,3x170mm fjórar í hverja plötu
- 4 Bollaskinna
- 5 Bárubéttillisti
- 6 Skrúfur, 4,8x35mm í aðra hverja hábáru litur: svart
- 7 Áfella, við langhlið glugga litur: svart **15**
- 8 Þéttifrauð
- 9 Bárustál
- 10 Þakpappi
- 11 Skrúfa, 6,5x45mm m/m 300mm

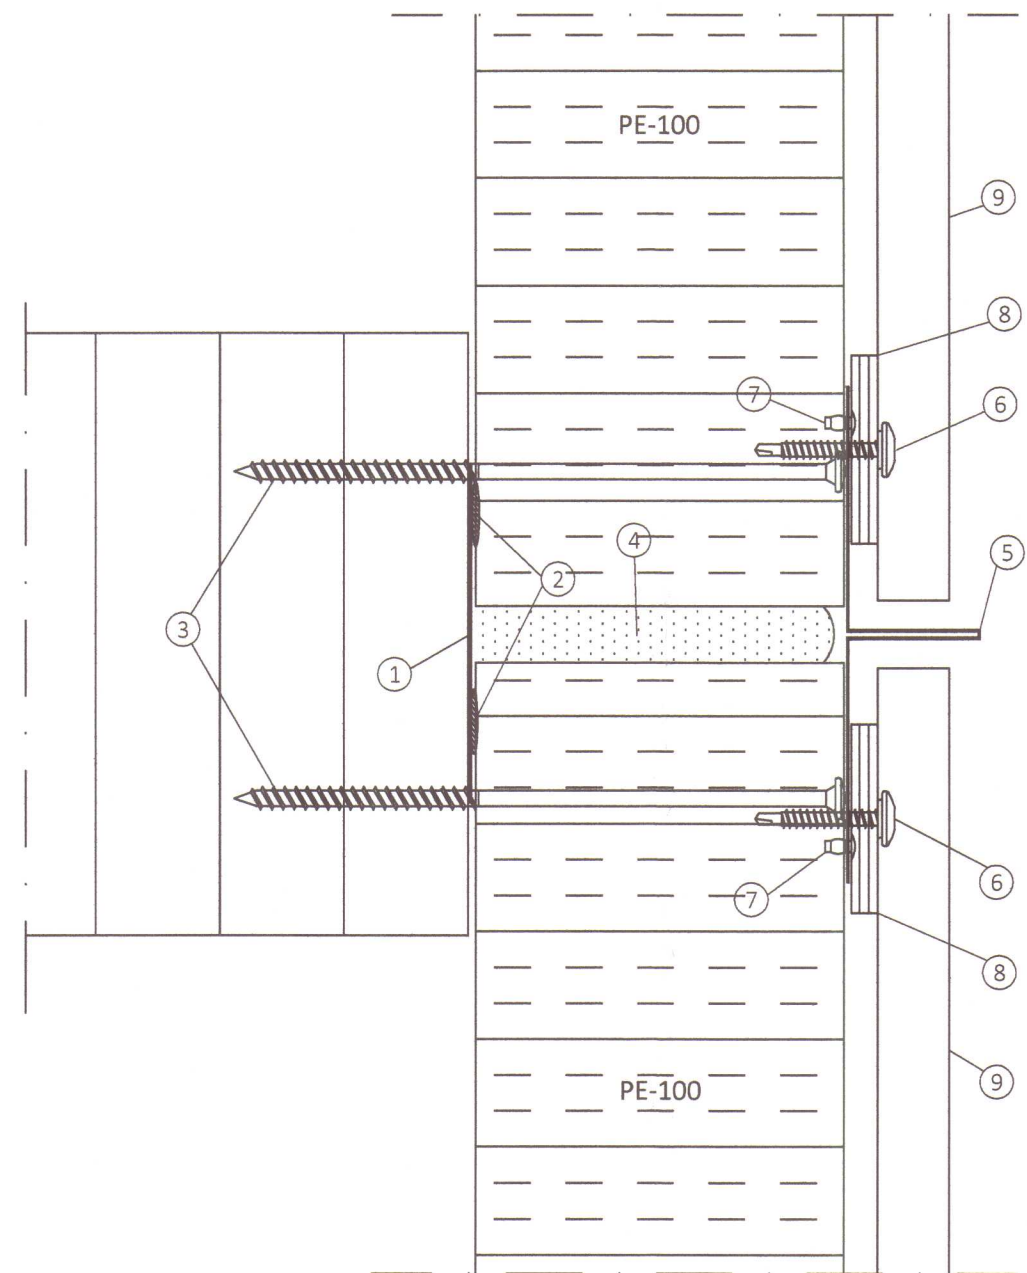


20
403 AFSTAÐA OG FRÁGANGUR VIÐ SAMSEYTI
EININGA Á REIÐHÖLL

- 1 Áfella, innri **33h**
- 2 Oliukitti
- 3 Skrúfa, 6,0x160mm 4stk í hverja plötu
- 4 Þéttifrauð
- 5 Áfella, á samskeyti litur: svart **5**
- 6 Skrúfur 4,8x35mm í aðra hverja lágbáru litur: svart
- 7 Draghnóð, 4x10mm m/m 250mm
- 8 Krossviður 9mm
- 9 Bárustál

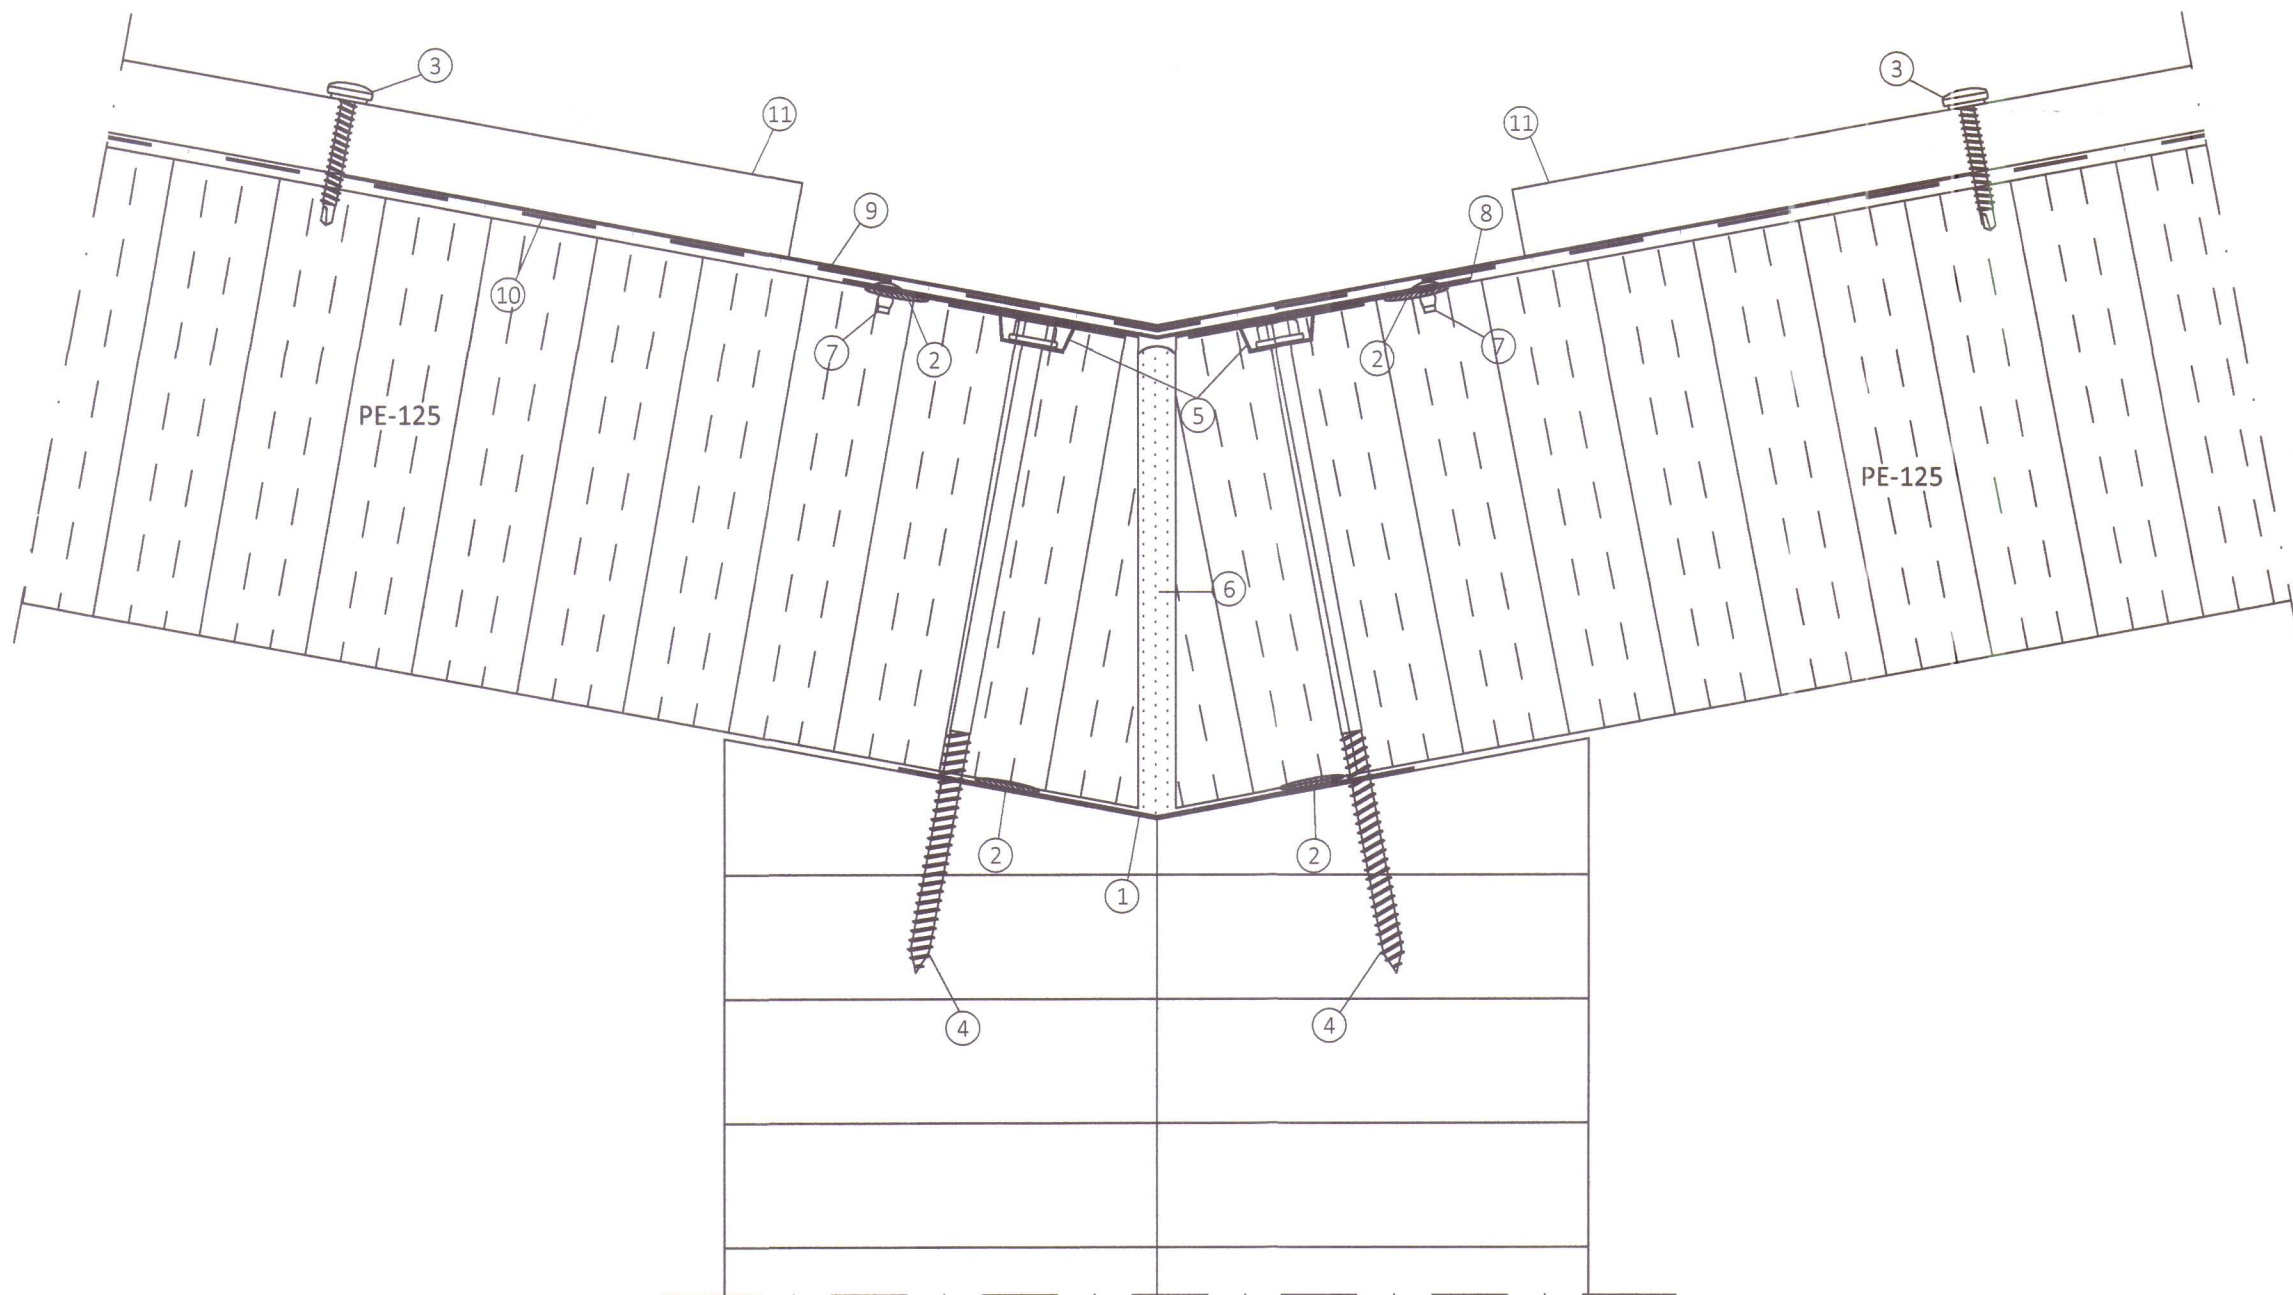

8
405 AFSTAÐA OG FRÁGANGUR VIÐ SKOTRENNU

- 1 Áfella, innri **33d**
- 2 Oliukitti
- 3 Skrúfa, 4,8x35mm í aðra hverja hábáru litur: svart
- 4 Skrúfa, 6,3x170mm þrjár í hverja plötu
- 5 Bollaskinna
- 6 Þéttifrauð
- 7 Hnóð, 4,0x10mm m/m 250mm
- 8 Áfella, innri skotrenna **33d**
- 9 Áfella, skotrenna litur: svart **12**
- 10 Þakpappi
- 11 Bárustál

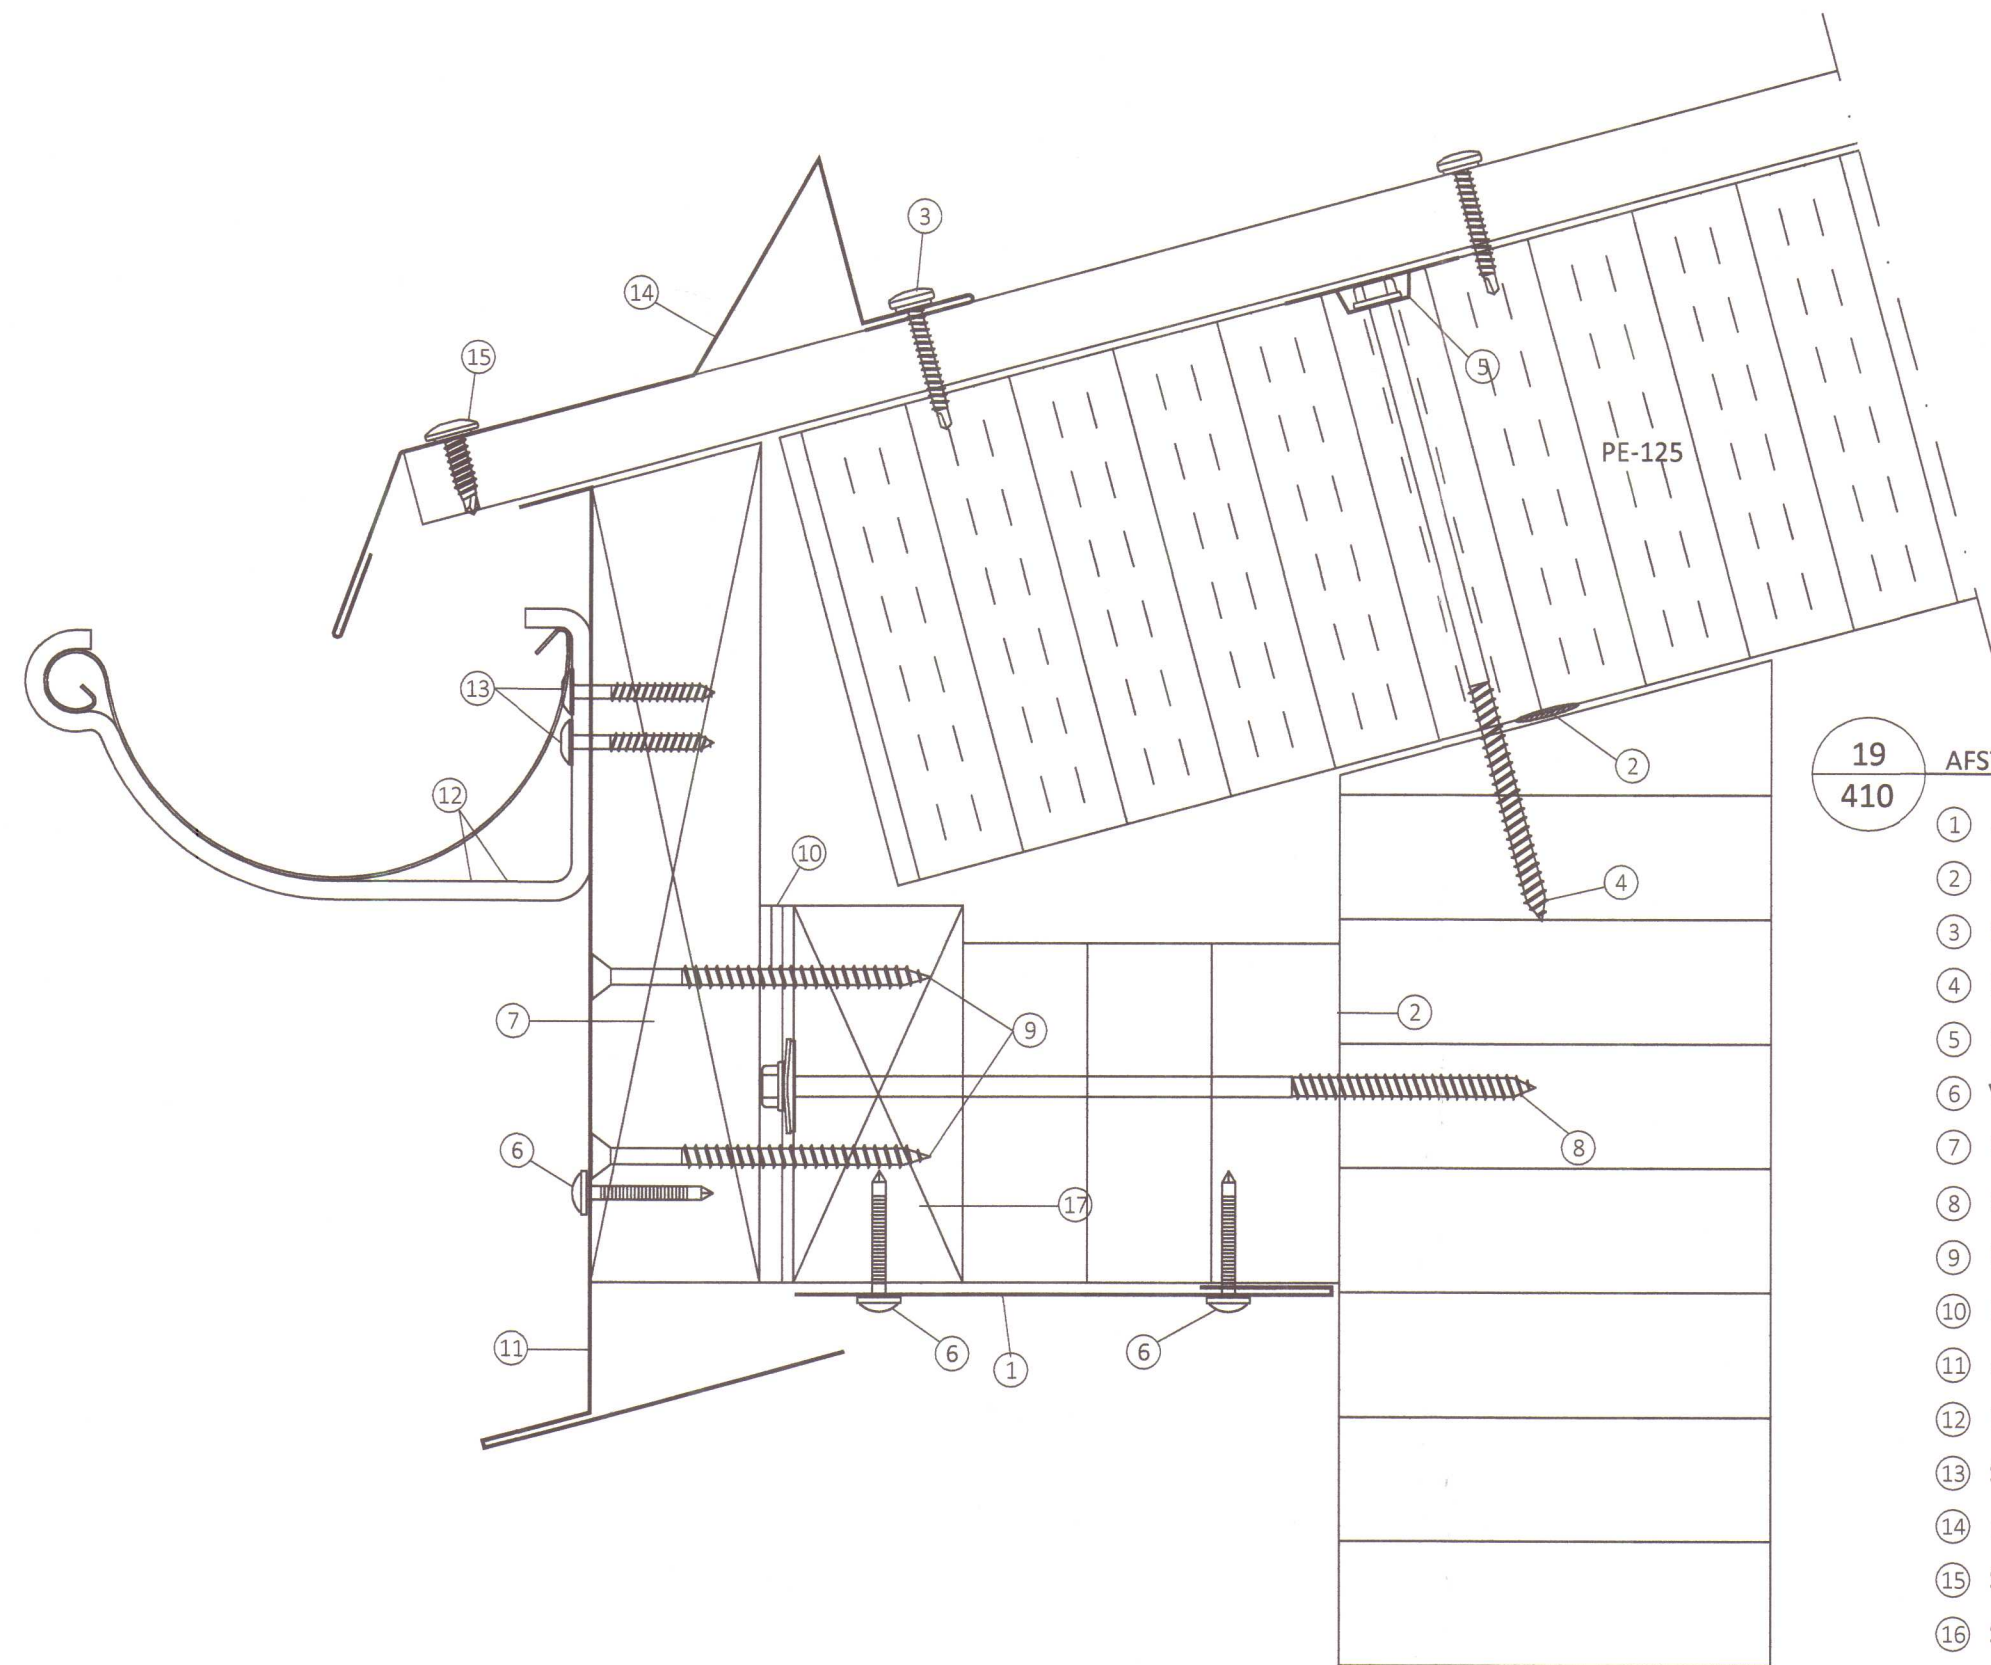


19
410 AFSTAÐA OG FRÁGANGUR VIÐ PAKRENNU

- 1 Áfella, undir þakkant litur: svart **28**
- 2 Oliukitti
- 3 Skrúfa, 4,8x35mm í aðra hverja hábáru litur: svart
- 4 Skrúfa, 6,3x170mm þrjár í hverja plötu
- 5 Bollaskinna
- 6 Veggjasaumur, 3,5x40mm m/m 250mm litur: ólitaður
- 7 Biti 45x233 með sniði
- 8 Skúfa, 19 A 6,3x200mm m/m 700mm
- 9 Skrúfa, 5,0x90mm m/m 250mm á víxl
- 10 Krossviður, 50x98mm millilegg m/m 250mm
- 11 Áfella, við rennu litur: svart **21**
- 12 Renna og rennubönd, m/m 650mm litur: svart
- 13 Skrúfa, 4,8x38 trox 2 stk í hvert rennuband
- 14 Áfella, snjóhemili litur: svart **20**
- 15 Skrúfa, 6,3x20mm í þriðju hverja hábáru litur: svart
- 16 Skrúfa, 4,8x35mm í aðra hverja hábáru litur: svart
- 17 Biti, 45x98mm
- 18 Veggjasaumur, 3,5x40mm m/m 250mm litur: ólitaður

ÖLL AFNOT OG AFRITUN TEIKNINGAR AD HLUTA EDA Í HEILD ER HÁÐ SKRIFLEGU LEYFI LÍMTRÉ VÍRNET EHF.


Númer	Dags.	Skýring breytingar	Br. af
 Byggingaeldið - Vesturvörð 2B - 200 Kópavogur kt. 440510-1160 - Sími: 412 5300		MKV. 1:2 TEIKN. HJÓ	DAGS. 10.10.2013 REIKN. BI
HEITI VERKS: Lækjamót, Húnaþing vestra		VERKNR. DL13 020 YFIRF. BI	ÚTGÁFA NR. 1 NR. TEIKNINGAR
HEITI TEIKNINGAR Sérmyndir		NAFN HÖNNUÐAR Bjarni Ingibergsson byggihgataeknifraedingur B.Sc. kt. 030861-2729 - bjarni@limtrevirnet.is	415 DAGS. ÁRITUNAR 6/11/2013
		ÁRITUN HÖNNUÐAR Bjarni Ingibergsson	DAGS. ÁRITUNAR 6/11/2013
		ÁRITUN SAMRÆM. HÖNNUÐAR Bjarni Ingibergsson	DAGS. ÁRITUNAR 6/11/2013

12/11 2013
Lækjamót

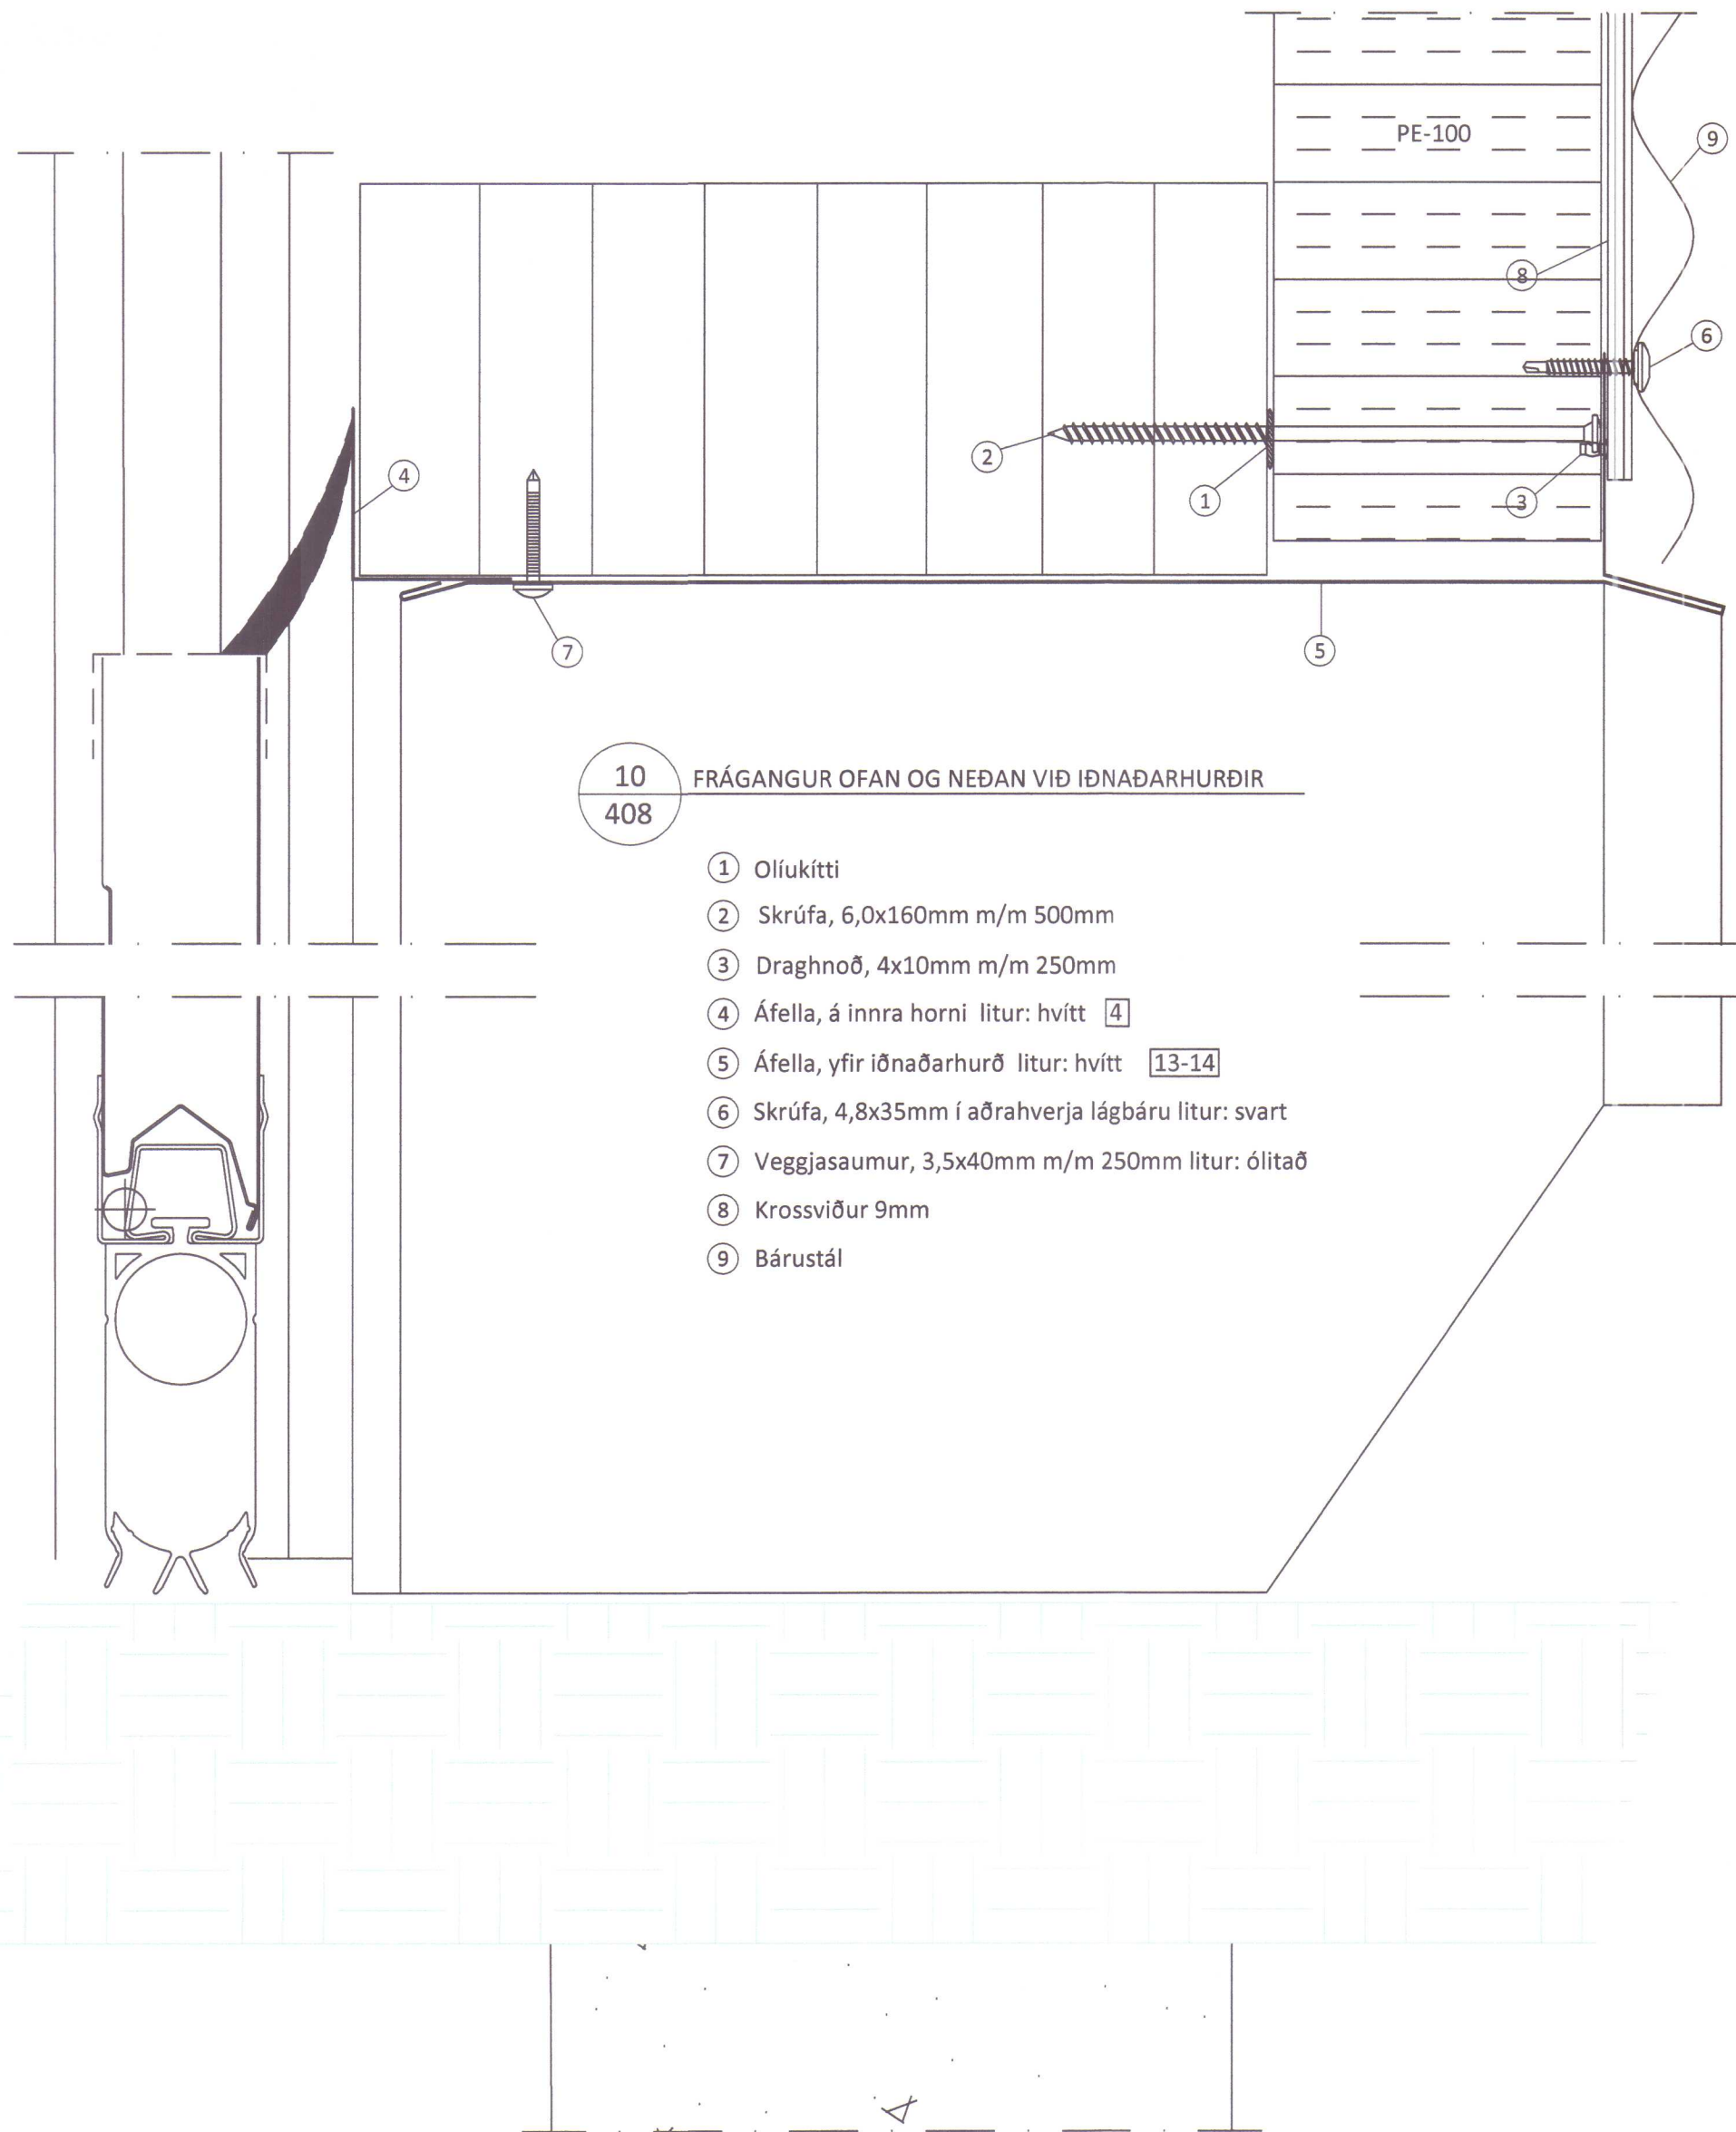


10
408 FRÁGANGUR OFAN OG NEÐAN VID IÐNAÐARHURÐIR

- 1 Oliukitti
- 2 Skrufa, 6,0x160mm m/m 500mm
- 3 Draghnóð, 4x10mm m/m 250mm
- 4 Áfella, á innra horni litur: hvítt 4
- 5 Áfella, yfir iðnaðarhurð litur: hvítt 13-14
- 6 Skrufa, 4,8x35mm í aðrahverja lágbáru litur: svart
- 7 Veggjasaumur, 3,5x40mm m/m 250mm litur: ólitað
- 8 Krossviður 9mm
- 9 Bárustál

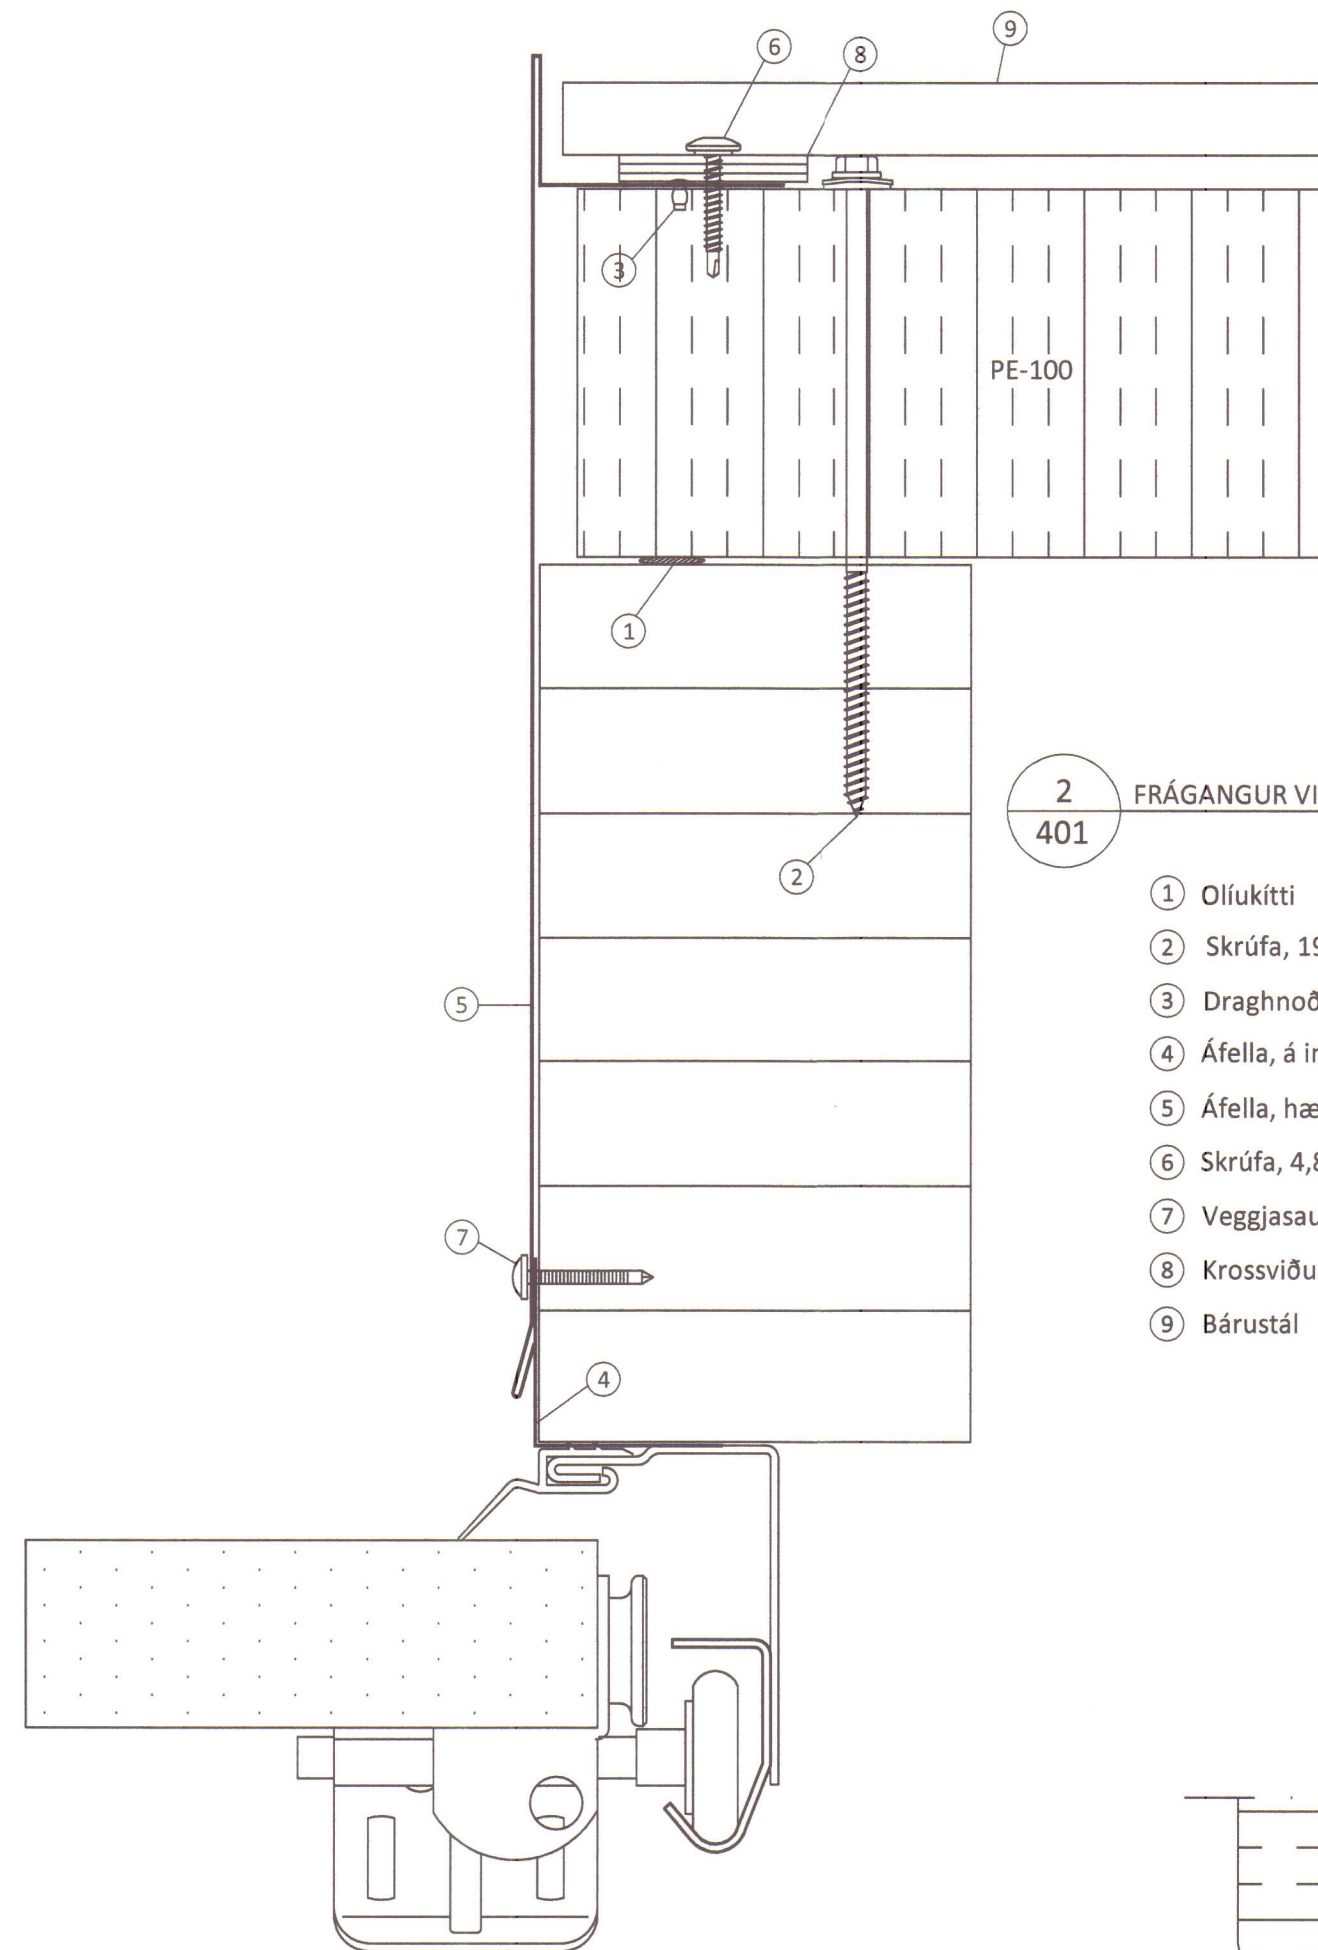


2
401 FRÁGANGUR VID HÆÐARSTYKKI IÐNAÐARHURÐA

- 1 Oliukitti
- 2 Skrufa, 19 A 6,3x170mm m/m 500mm
- 3 Draghnóð, 4x10mm m/m 250mm
- 4 Áfella, á innra horni litur: hvítt 4
- 5 Áfella, hæðarstykki litur: hvítt 2-3
- 6 Skrufa, 4,8x35mm í aðrahverja lágbáru litur: svart
- 7 Veggjasaumur, 3,5x40mm m/m 250mm litur: ólitað
- 8 Krossviður 9mm
- 9 Bárustál

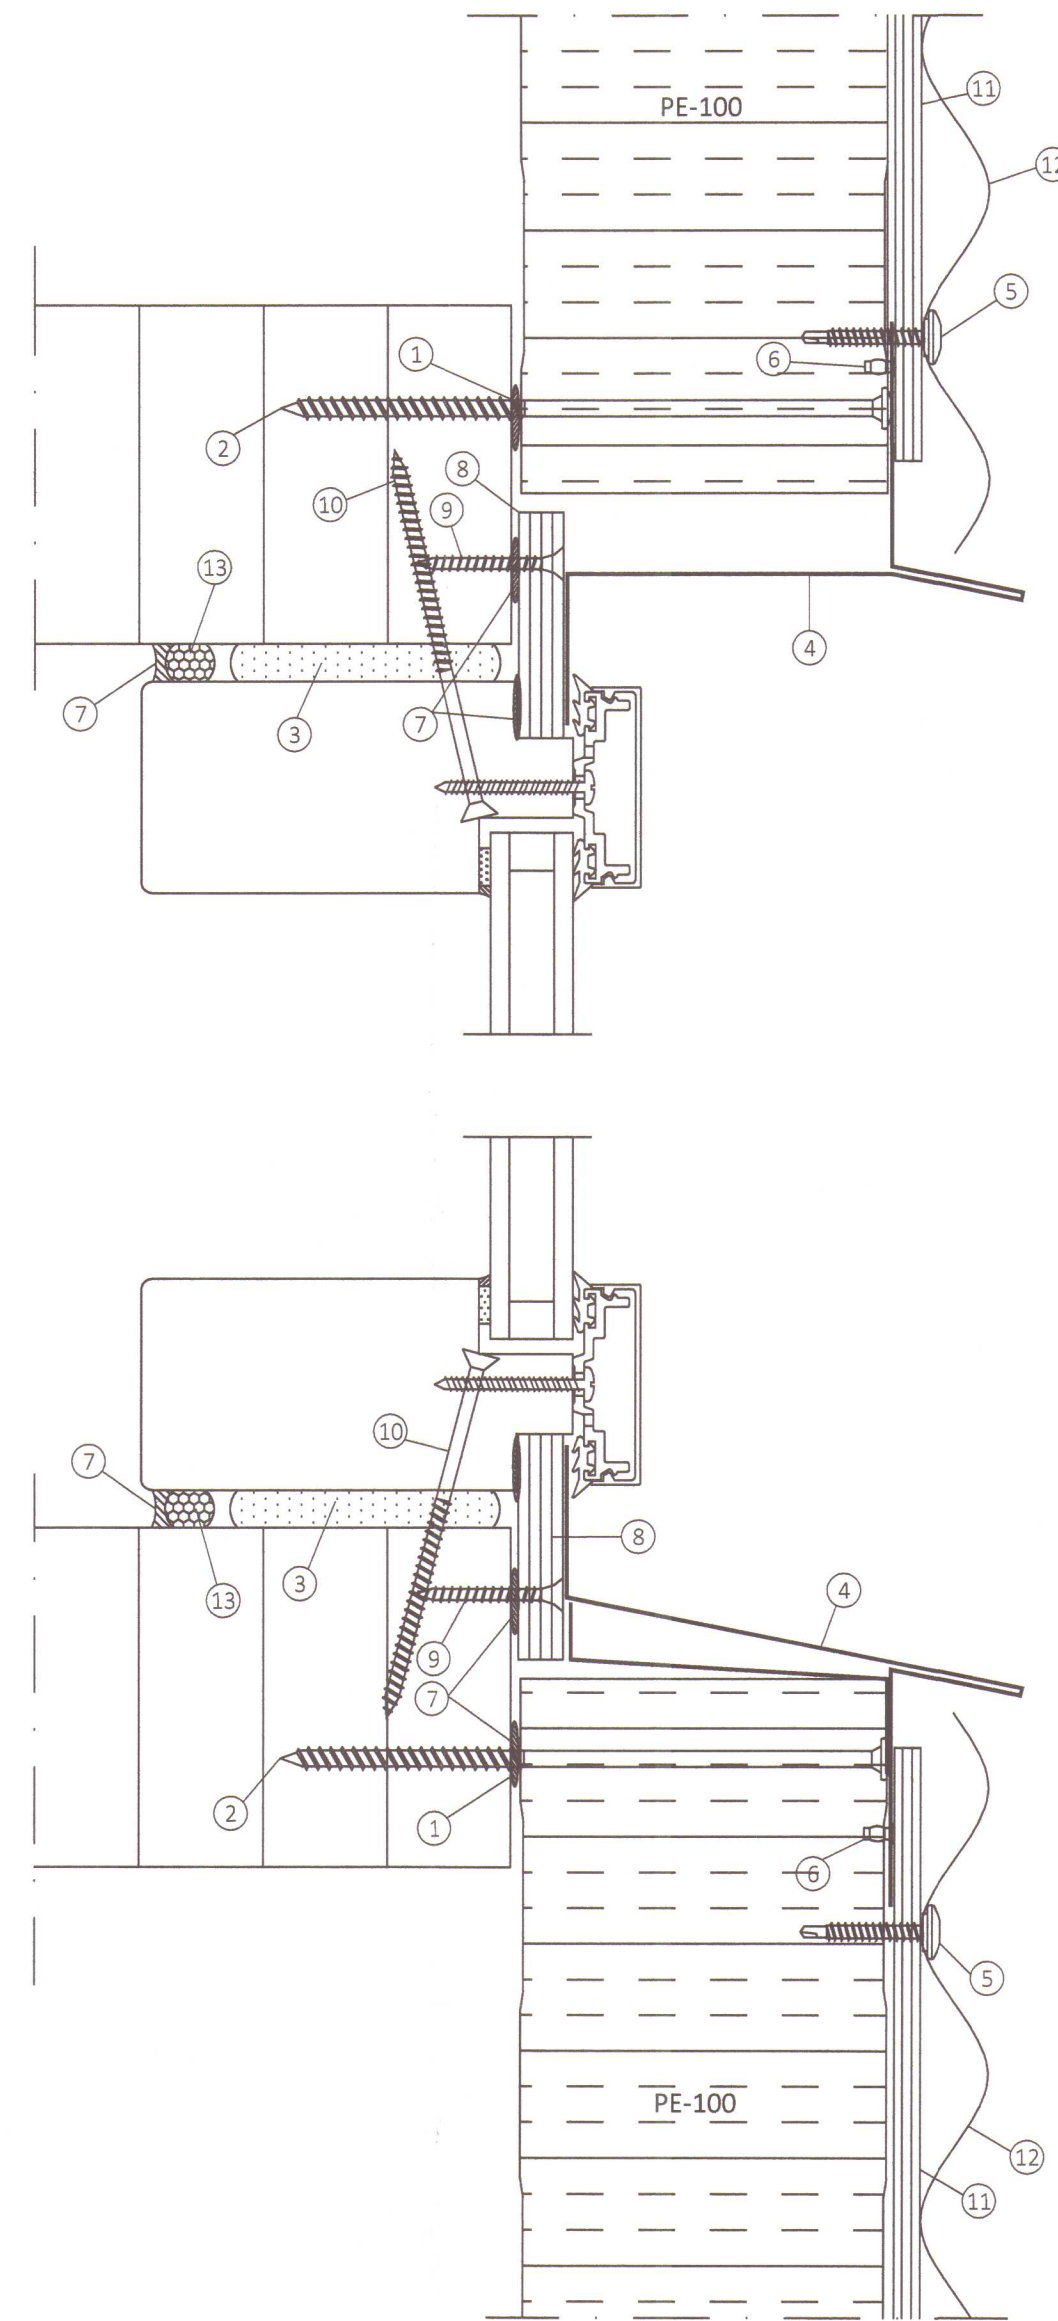


12
409 FRÁGANGUR VID YFIRSTYKKI GLUGGA

- 1 Oliukitti
- 2 Skrufa, 6,0x160mm m/m 250mm
- 3 Þéttifrauð
- 4 Áfella, yfirstykki litur: hvítt 16-17
- 5 Skrufur 4,8x35mm í aðrahverja lágbáru litur: svart
- 6 Draghnóð, 4x10mm m/m 250mm
- 7 Límikitti
- 8 Krossviður 12mm
- 9 Skrufa 5,0x40mm m/m 250mm
- 10 Skrufa 6,0x100mm m/m 500mm
- 11 Krossviður 9mm
- 12 Bárustál
- 13 Þéttipulsa

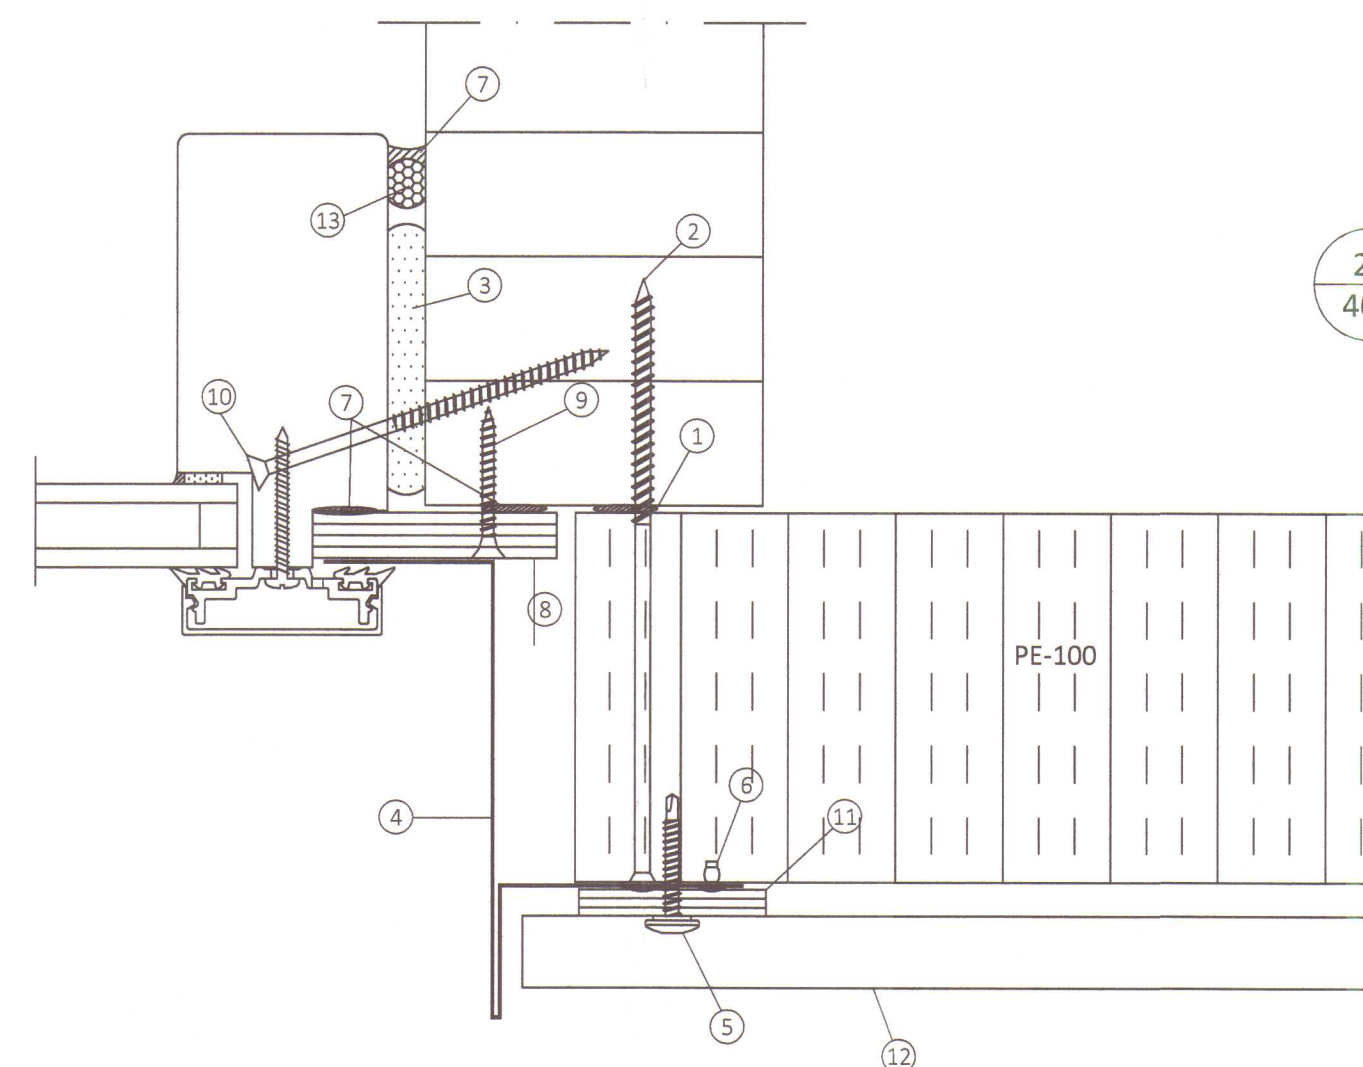

21
406 FRÁGANGUR VID HÆÐARSTYKKI GLUGGA

- 1 Oliukitti
- 2 Skrufa, 6,0x160mm m/m 250mm
- 3 Þéttifrauð
- 4 Áfella, hæðarstykki litur: hvítt 29
- 5 Skrufur 4,8x35mm í aðrahverja lágbáru litur: svart
- 6 Draghnóð, 4x10mm m/m 250mm
- 7 Límikitti
- 8 Krossviður 12mm
- 9 Skrufa 5,0x40mm m/m 250mm
- 10 Skrufa 6,0x100mm m/m 500mm
- 11 Krossviður 9mm
- 12 Bárustál
- 13 Þéttipulsa

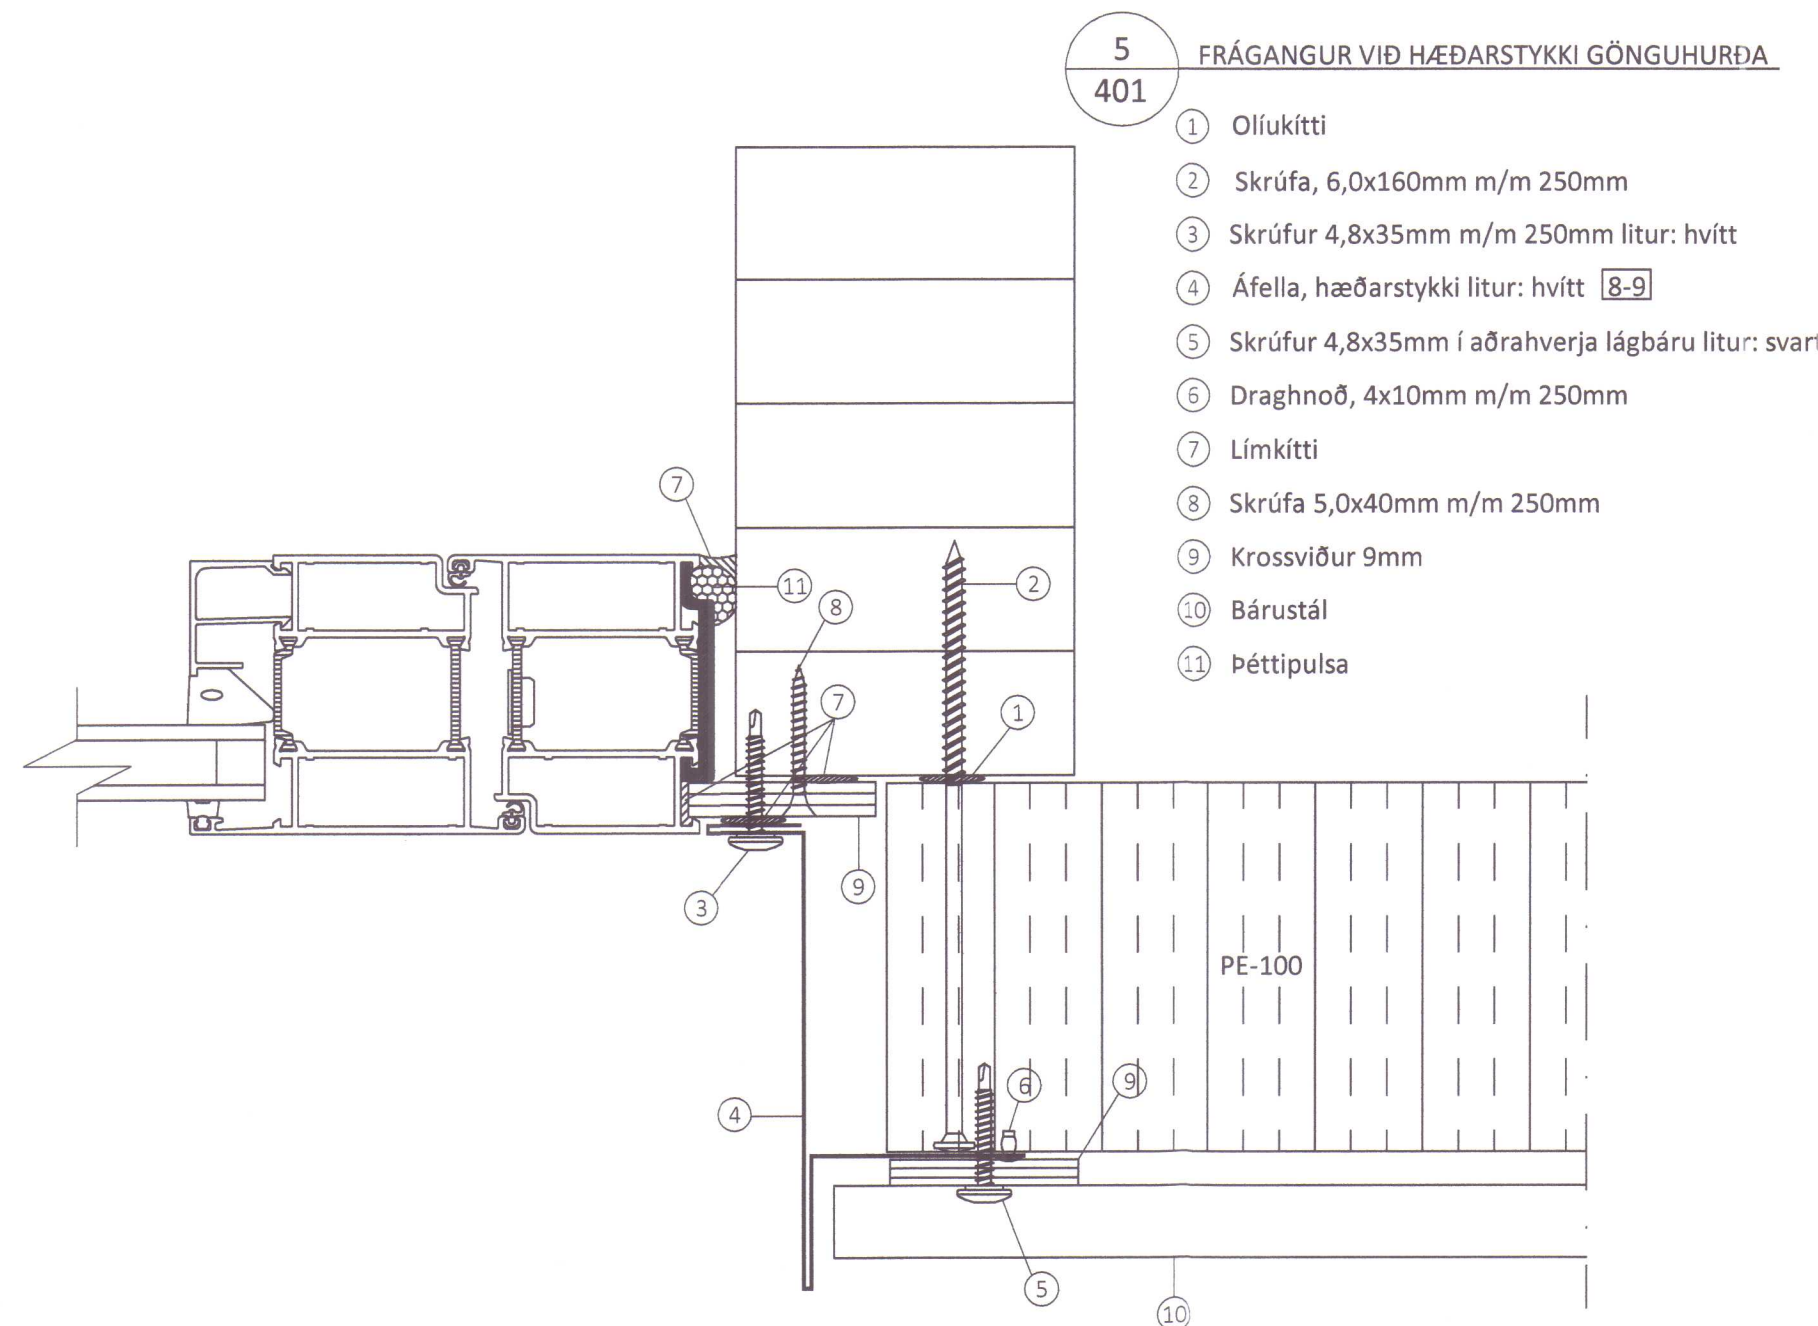

5
401 FRÁGANGUR VID HÆÐARSTYKKI GÖNGUHURÐA

- 1 Oliukitti
- 2 Skrufa, 6,0x160mm m/m 250mm
- 3 Skrufur 4,8x35mm m/m 250mm litur: hvítt
- 4 Áfella, hæðarstykki litur: hvítt 8-9
- 5 Skrufur 4,8x35mm í aðrahverja lágbáru litur: svart
- 6 Draghnóð, 4x10mm m/m 250mm
- 7 Límikitti
- 8 Skrufa 5,0x40mm m/m 250mm
- 9 Krossviður 9mm
- 10 Bárustál
- 11 Þéttipulsa

22
406 FRÁGANGUR VID YFIRSTYKKI GÖNGUHURÐA

- 1 Oliukitti
- 2 Skrufa, 6,0x160mm m/m 250mm
- 3 Skrufur 4,8x35mm m/m 250mm litur: hvítt
- 4 Áfella, yfirstykki litur: hvítt 30-31
- 5 Skrufur 4,8x35mm í aðrahverja lágbáru litur: svart
- 6 Draghnóð, 4x10mm m/m 250mm
- 7 Límikitti
- 8 Skrufa 5,0x40mm m/m 250mm
- 9 Krossviður 9mm
- 10 Bárustál
- 11 Þéttipulsa

23
406 FRÁGANGUR VID ÞRÖSKULD GÖNGUHURÐA

- 1 Límikitti
- 2 Reknagli, Nailfix m/m 250mm
- 3 Þéttipulsa
- 4 Áfella, vinkill 1,5mm galv 32















ÖLL AFNOT OG AFRITUN TEIKNINGAR AÐ HLUTA EÐA Í HEILD ER HÁÐ SKRIFLEGU LEYFI LÍMTRÉ VÍRNÉT EHF.

Númer	Dags.	Skýring breytingar	Br. af
MKV. 1:2		DAGS. 10.10.2013	VERKNR. DL13 020
TEIKN. REIKN. HJÓ		YFIRF. BI	UTGÁFA NR. 1
HEITI VERKS: Lækjamót, Húnaþing vestra		NAFN HÖNNUÐAR Bjarni Ingibergsson byggingatæknifræðingur B.Sc. kt. 030861-2729 - bjarni@limtrevirnet.is	NR. TEIKNINGAR 416
HEITI TEIKNINGAR Sérimyndir		ÁRITUN HÖNNUÐAR [Signature]	DAGS. ÁRITUNAR 10/10 2013
		ÁRITUN SAMRÆM. HÖNNUÐAR [Signature]	DAGS. ÁRITUNAR 6/11 2013


$$\frac{24}{410}$$

- ① Skráfur 4,8x35mm m/m 250mm litur: hvítt
- ② Áfella, milli glugga litur: hvítt
- ③ Áfella, milli glugga litur: hvítt
- ④ Áfella, milli glugga litur: hvítt
- ⑤ Límikitti
- ⑥ Skráfa 5,0x40mm m/m 250mm
- ⑦ Krossviður 9mm
- ⑧ Krossviður 12mm
- ⑨ Skráfa 6,0x100mm m/m 500mm
- ⑩ Þéttipulsa

401 Lækjamót.dwg

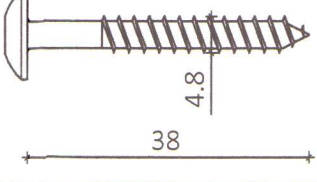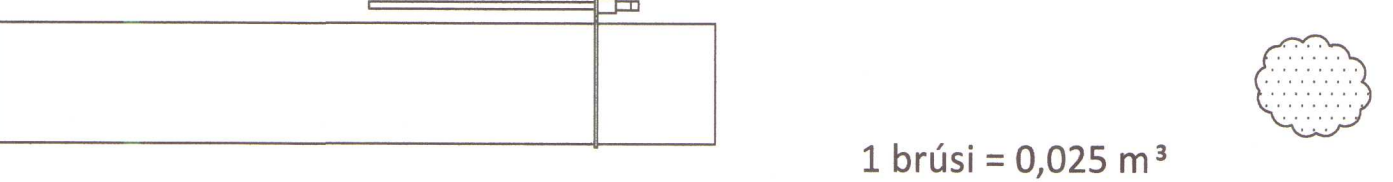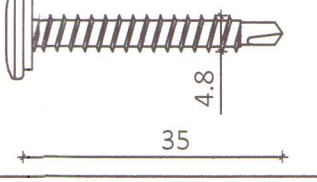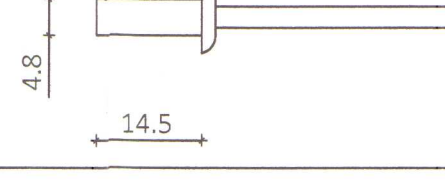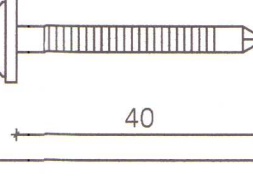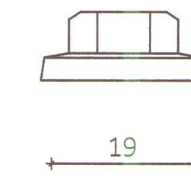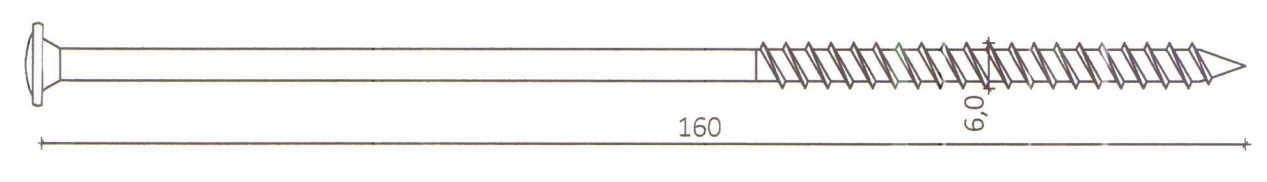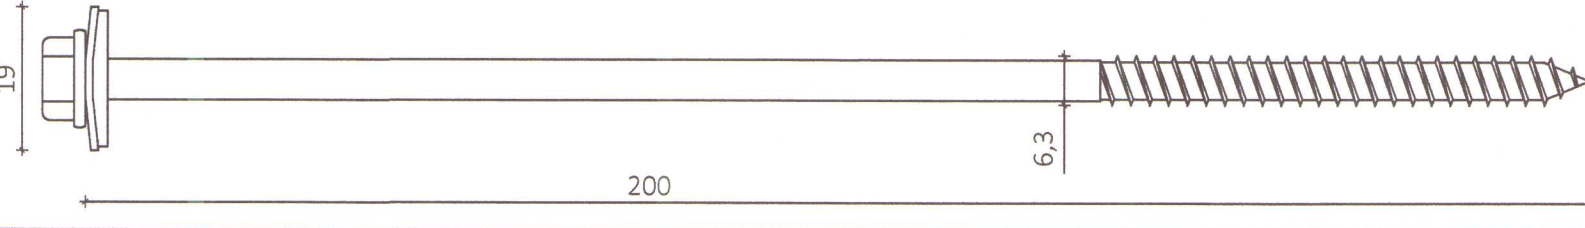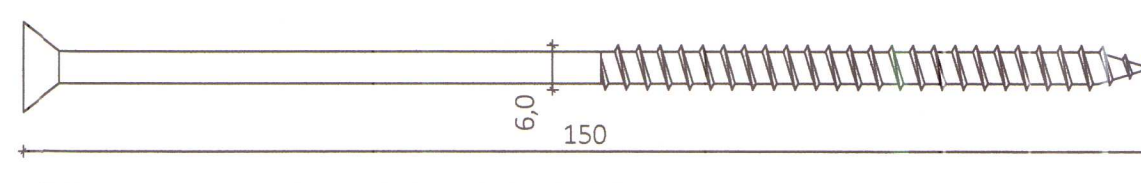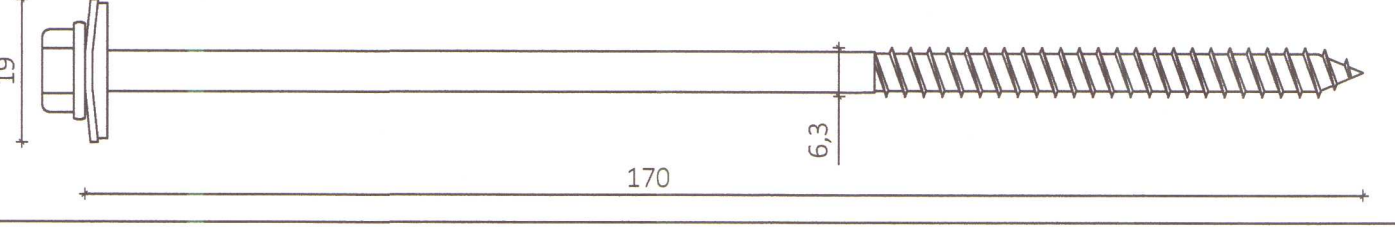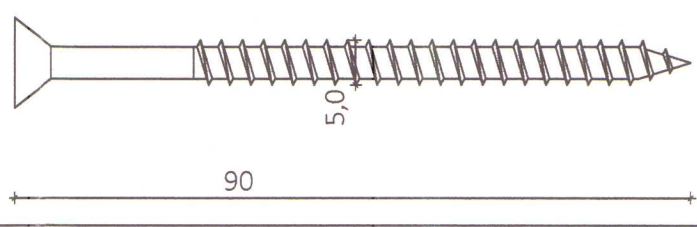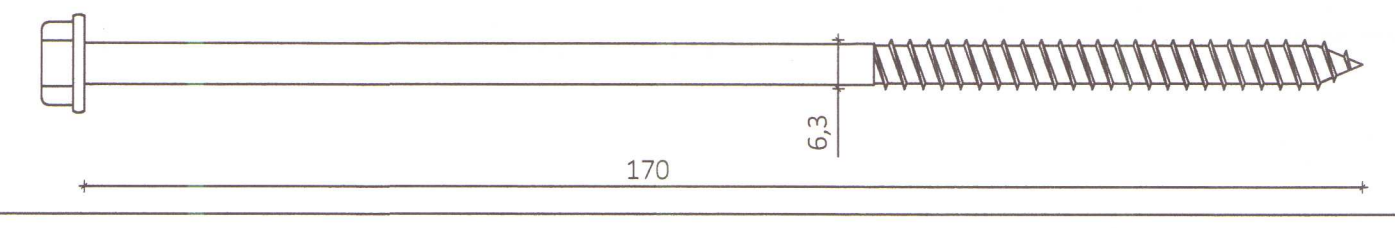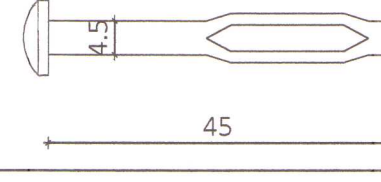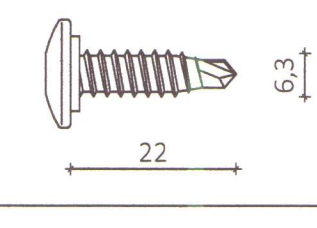HEITI	MYND		HEITI	MYND	
Þéttlisti 15x10 mm	 1 rúlla = 12 m		Skrúfa 4,8x38 mm TORX		
Festifrauð 750 ml	 1 brúsi = 0,025 m³		Skrúfa 4,8x35 mm		
Límkitti 300 ml	 1 túpa = ca. 8 m		Lokuð draghnoð 4,8x14,5 mm		
Ollukitti 300 ml	 1 túpa = ca. 8 m		Veggjasaumur		
Plasthettur 19 mm			Skrúfa 6,0x160 mm		
Skrúfa 19 A 6,3x200 mm			Skrúfa 6,0x150 mm		
Skrúfa 19 A 6,3x170 mm			Skrúfa 5,0x90 mm		
Skrúfa 6,3x170 mm			Reknagli nailfix 4,5x45 mm		
Skrúfa 6,3x22 mm					


HÚNAÞING VESTRA
BYGGINGAFULLTRÚI
12/11 2013
S. Hann

ÖLL AFNOT OG AFRITUN TEIKNINGAR AÐ HLUTA EÐA Í HEILD ER HÁÐ SKRIFLEGU LEYFI LÍMTRE VÍRNET EHF.

Númer	Dags.	Skýring breytingar	Br. af

 Byggingadeild - Vesturvör 29 - 200 Kópavogur kt. 440510-1160 - Sími: 412 5300	MKV.	DAGS.	VERKNR.	ÚTGÁFA NR.
TEIKN.	REIKN.	YFIRF.	DL13 020	1
HJÓ	BI	BI		
HEITI VERKS:				418
Lækjamót, Húnaþing vestra				
HEITI TEIKNINGAR				DAGS. ÁRITUNAR
Fylgihlutir				4/11 2013
ÁRITUN HÖNNUNÐAR				DAGS. ÁRITUNAR
ÁRITUN SAMRÆM. HÖNNUNÐAR				4/11 2013



401 Lækjamót.dwg

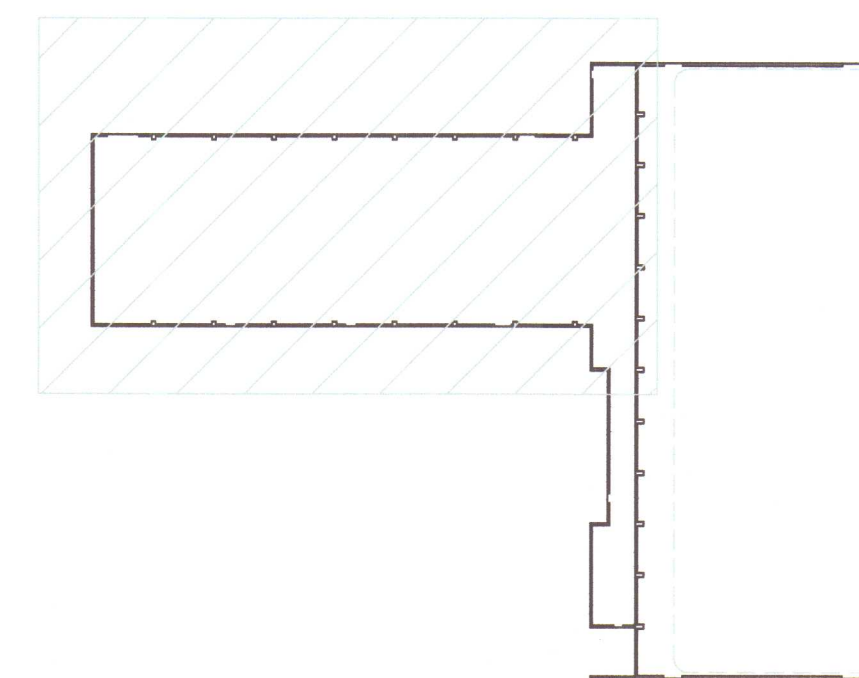


Númer	Dags.	Skýring breytingar	Br. af

 LímtreVrnet Byggjagæðileið - Vesturvörð 29 - 200 Kópavogur kt. 440510-1160 - Sími: 412 5300		MKV. 1:75	DAGS. 10.10.2013	VERKNR. DL13 020	ÚTGÁFA NR. 1
HEITI VERKS: Lækjamót, Húnaþing vestra		TEIKN. HJÓ	REIKN. BI	YFIRF. BI	NR. TEIKNINGAR 401
HEITI TEIKNINGAR Grunnmynd		NAFN HÖNNUÐAR Bjarni Ingilbergsson byggjagæðnikinnfyrirgöngur B.Sc. kt. 030861-2729 - bjarni@limtrevrnet.is			DAGS. ÁRITUNAR  10/10/13
		ÁRITUN HÖNNUÐAR  ÁRITUN SAMRÆÐINGIS HÖNNUÐAR 			DAGS. ÁRITUNAR 6/11/2013



12/11/2013 S. Hall

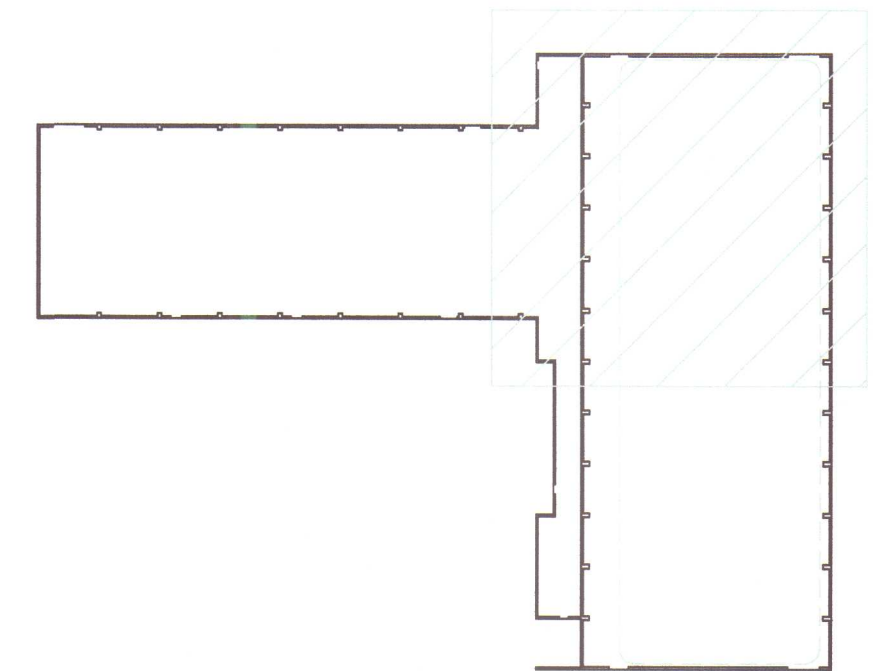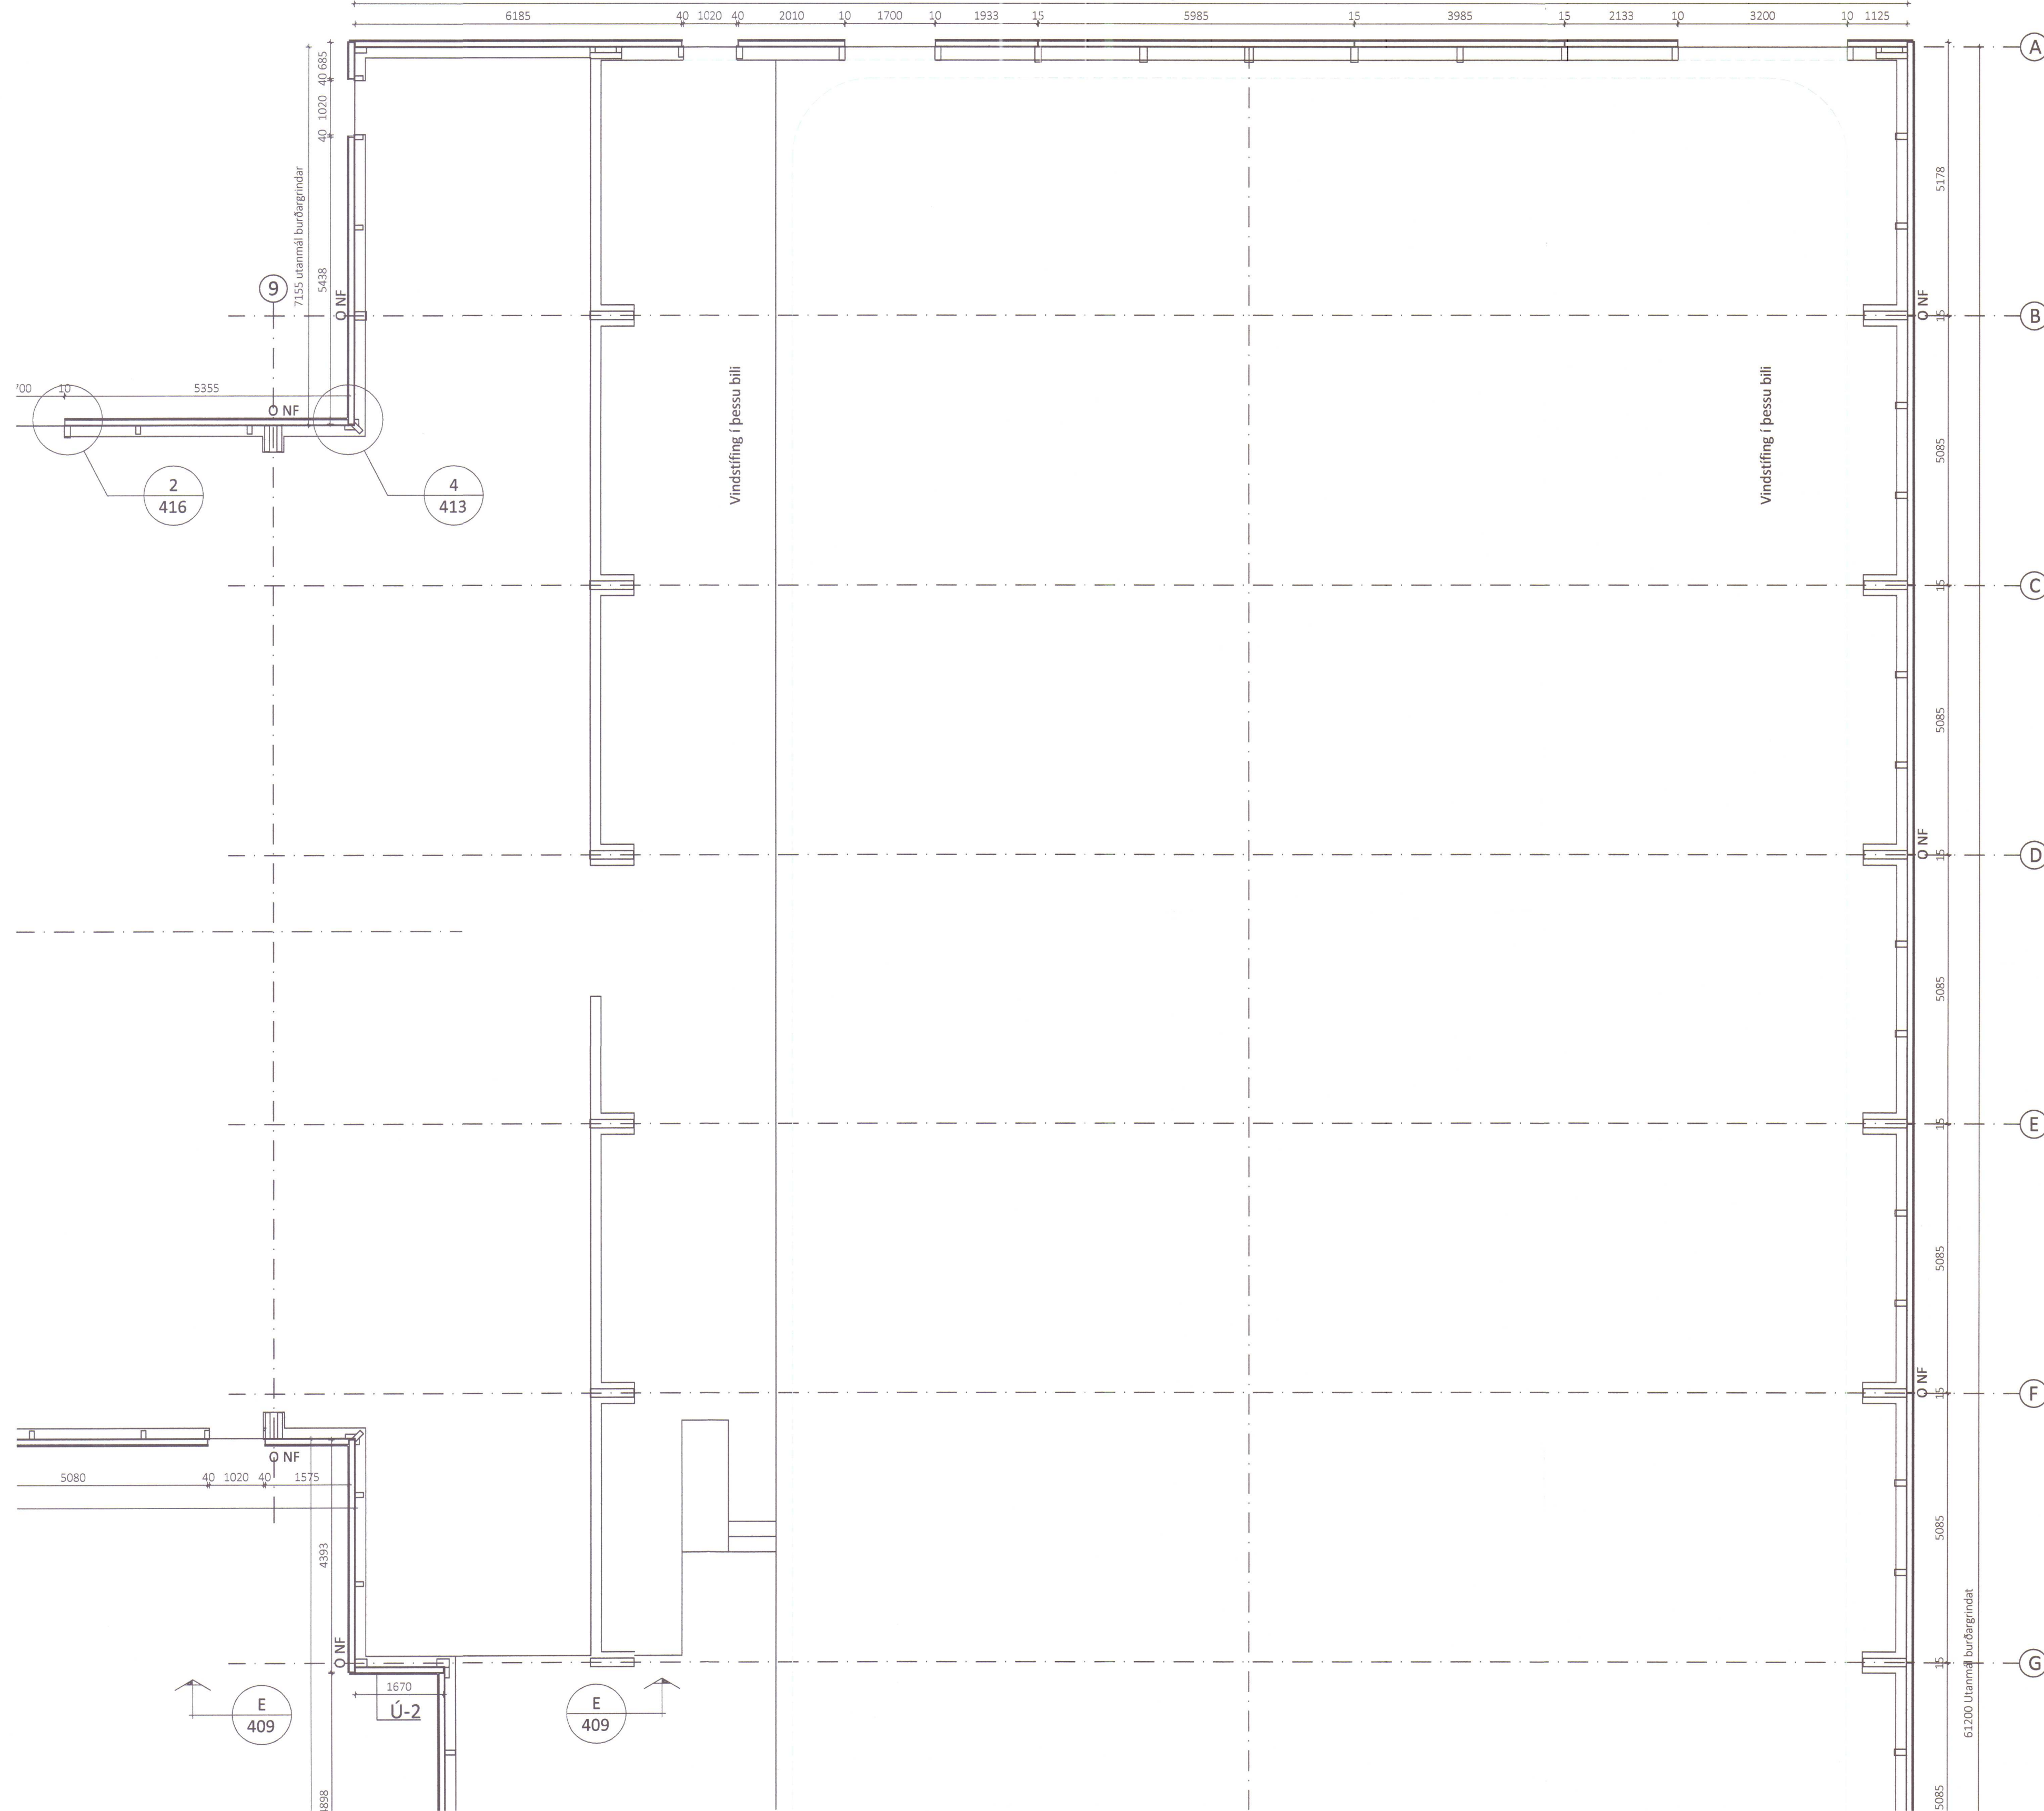

Dags.	Skýring breytingar	Br. af
-------	--------------------	--------

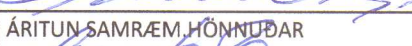  Byggingaæðli - Vesturvörð 29 - 200 Kópavogur kt. 440510-1160 - Sími: 412 5300		MKV. 1:75	DAGS. 10.10.2013	VERKNR. DL13 020	ÚTGAFA NR. 1
		TEIKN. HJÓ	REIKN. BI	YFIRF. BI	NR. TEIKNINGAR
HEITI VERKS: Lækjamót, Húnaþing vestra		NAFN HÖNNUNAR Bjarni Ingbergsson byggingateiknifrábýrging B.Sc. kt. 030861-2729 - bjarni@limtirovinnur.is			402
HEITI TEIKNINGAR Grunnmynd		ÁRITUN HÖNNUNAR 	DAGS. ÁRITUNAR 19/10/2013		
		ÁRITUN SAMRÆM. HÖNNUNAR 	DAGS. ÁRITUNAR 6/11/2013		




12/11/2013
S. J. J. J.

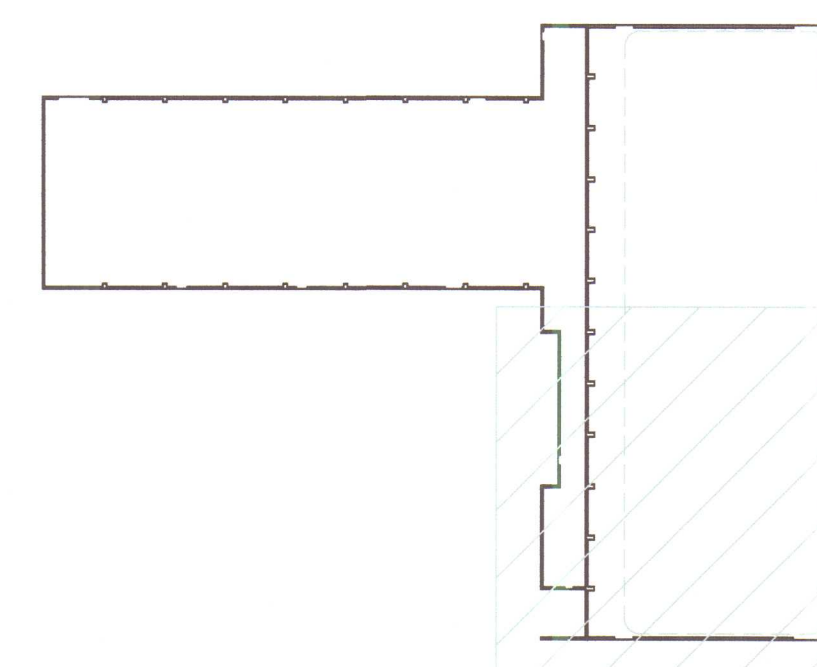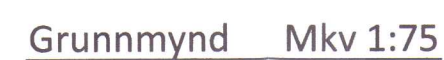

401 Lækjamót.dwg

HÚNAÞING VESTRA
BYGGINGAFULLTRÚI

12/11 2013
S. Halldor

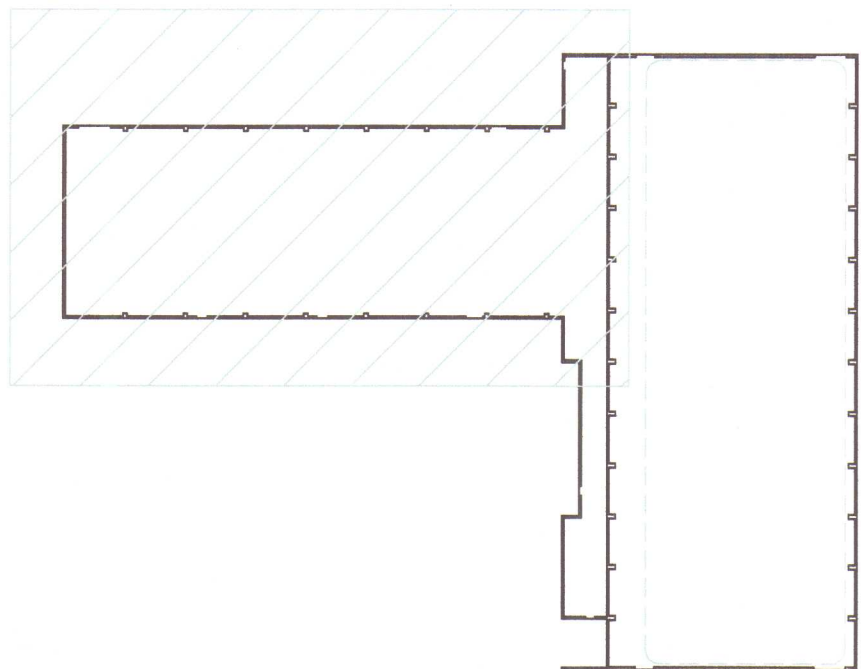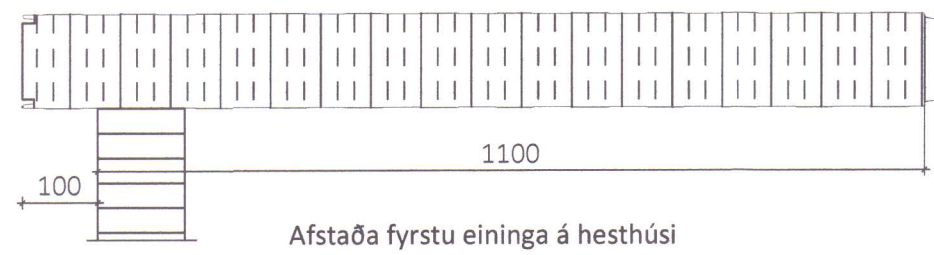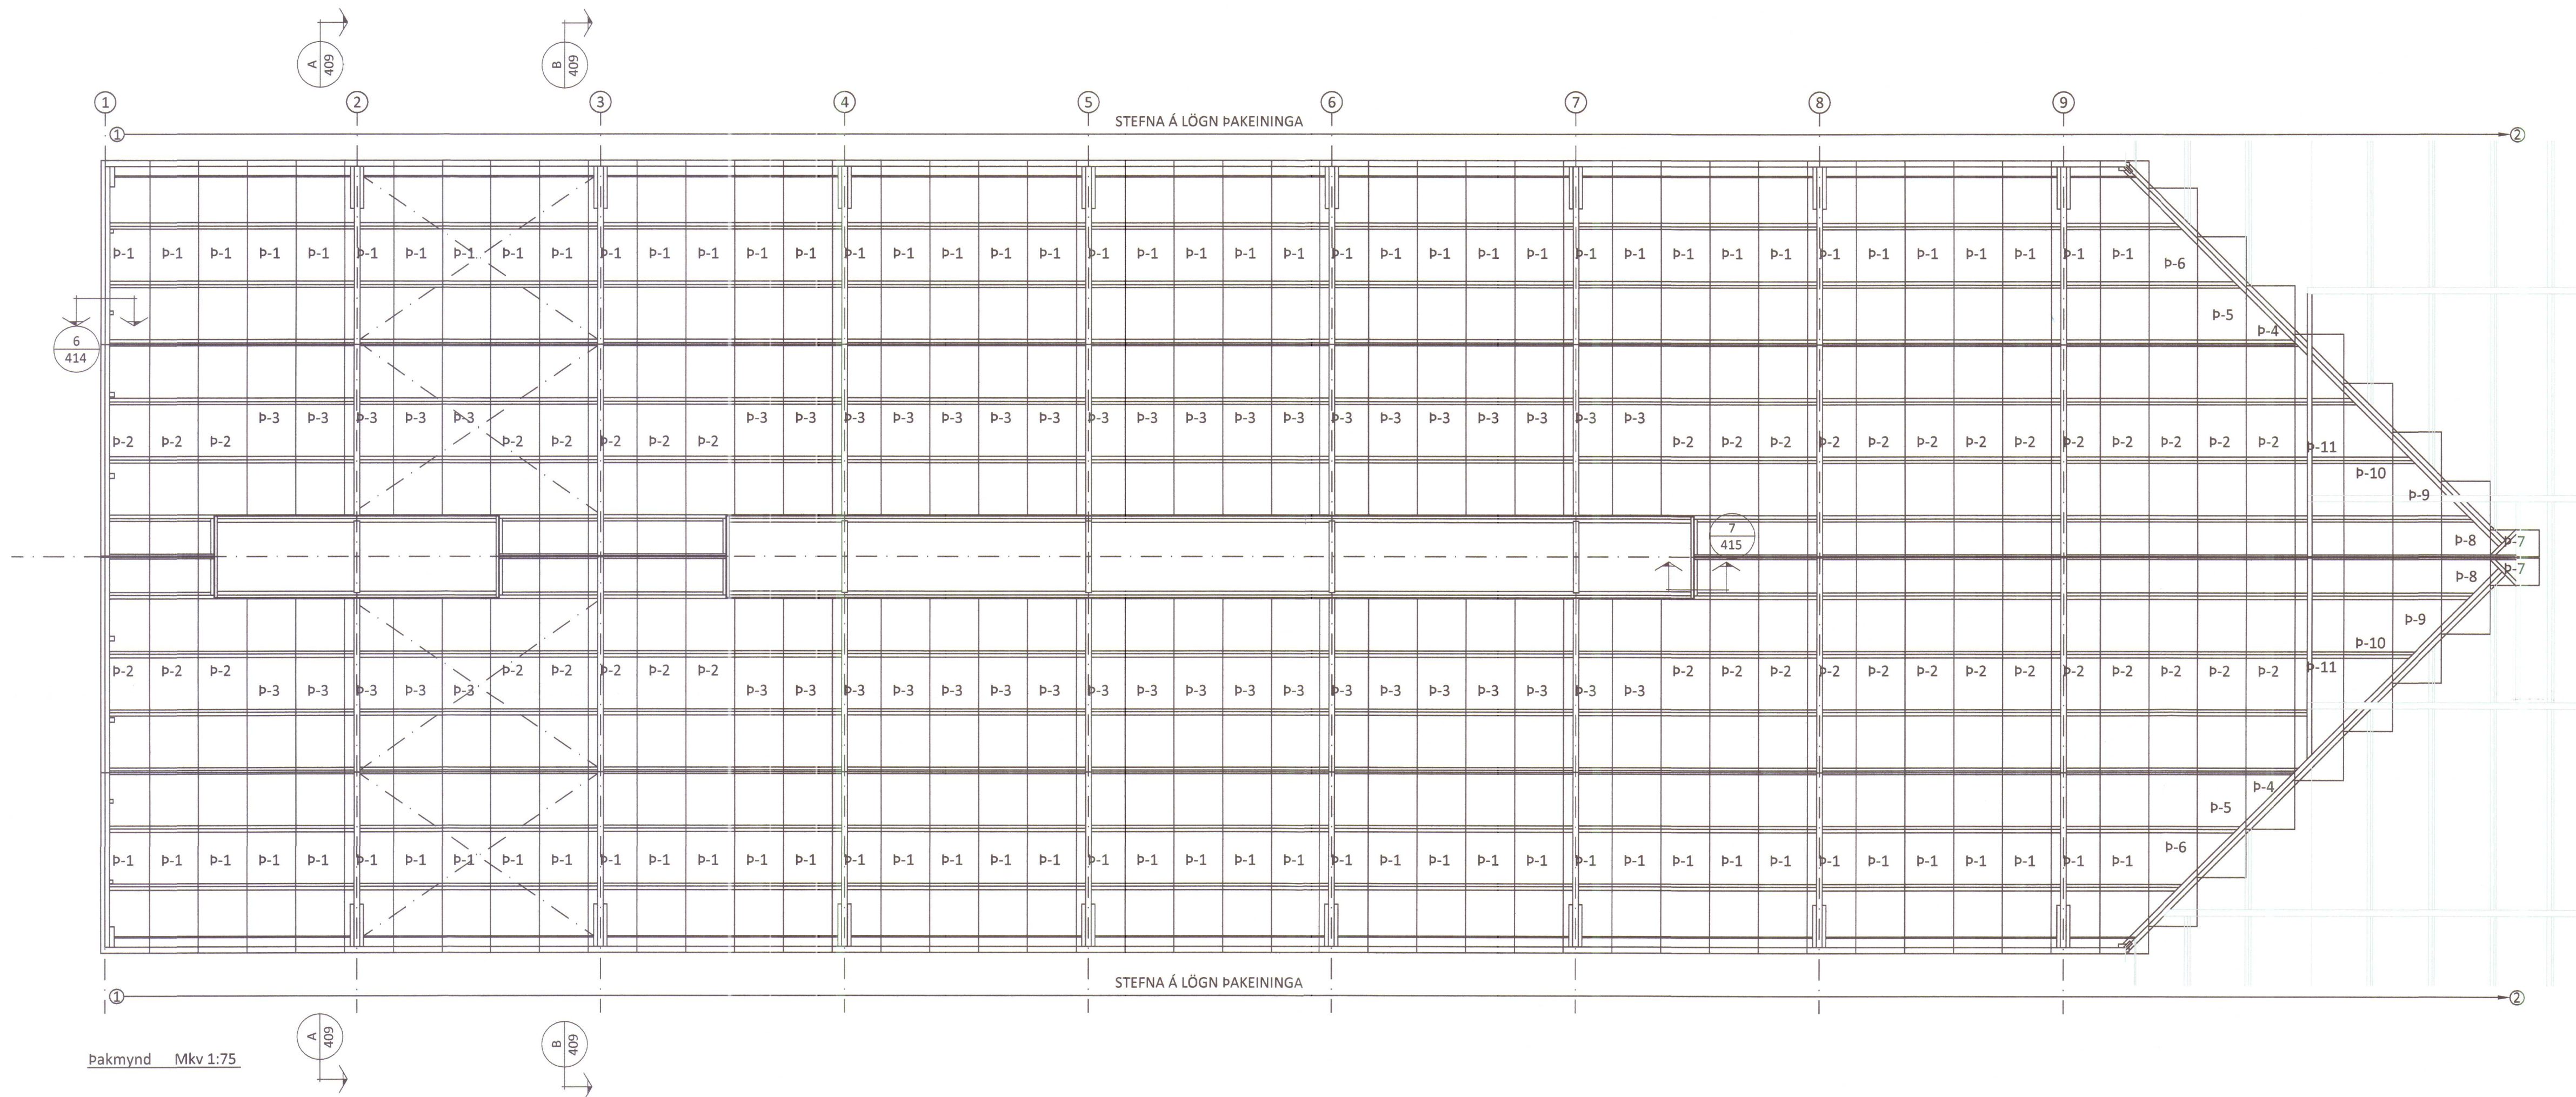

ÖLL AFNOT OG AFRITUN TEIKNINGAR AD HLUTA EÐA Í HEILD ER HÁÐ SKRIFLEGU LEYFI LÍMTRÉ VÍRNET EHF.				
Númer	Dags.	Skýring breytingar	Br. af	
 Byggingaáætlun - Vesturvörð 29 - 200 Kópavogur kt. 440510-1160 - Sími: 412 5300	MKV. 1:100	DAGS. 10.10.2013	VERKNR. DL13 020	ÚTGÁFA NR. 1
	TEIKN. HJÓ	REIKN. BI	YFIRF. BI	NR. TEIKNINGAR
HEITI VERKS: Lækjamót, Húnaþing vestra	NAFN HÖNNUÐAR Bjarni Ingbergsson byggingatæknifræðingur B.Sc. kt. 030861-2729 - bjarni@limtrevirnet.is			404
HEITI TEIKNINGAR Pakmynd	ÁRITTUN HÖNNUÐAR 	DAGS. ÁRITUNAR 12/11 2013		
	ÁRITTUN SAMRÆM HÖNNUÐAR 	DAGS. ÁRITUNAR 6/11 2013		

Architectural floor plan of a building, likely a school or institutional building, showing a grid system and room labels.

The plan is divided into a grid system with labels H through L on the right side and numbers 410 through 414 at the bottom. The rooms are labeled with 'p-16', 'p-15', 'p-14', and 'p-12'.


The plan includes a central vertical corridor and a large open area at the bottom, possibly a courtyard or a large hall, with diagonal lines indicating structural elements or landscaping. A small circular area is labeled '9 414'.

The plan is titled 'Dakmynd' and 'Mkv 1:75'.

Í þessi langbönd þar að skrúfa
hverja einingu með 4stk af skrúfum

Pakmynd Mkv 1:75

Afstaða fyrstu eininga á reiðhóll

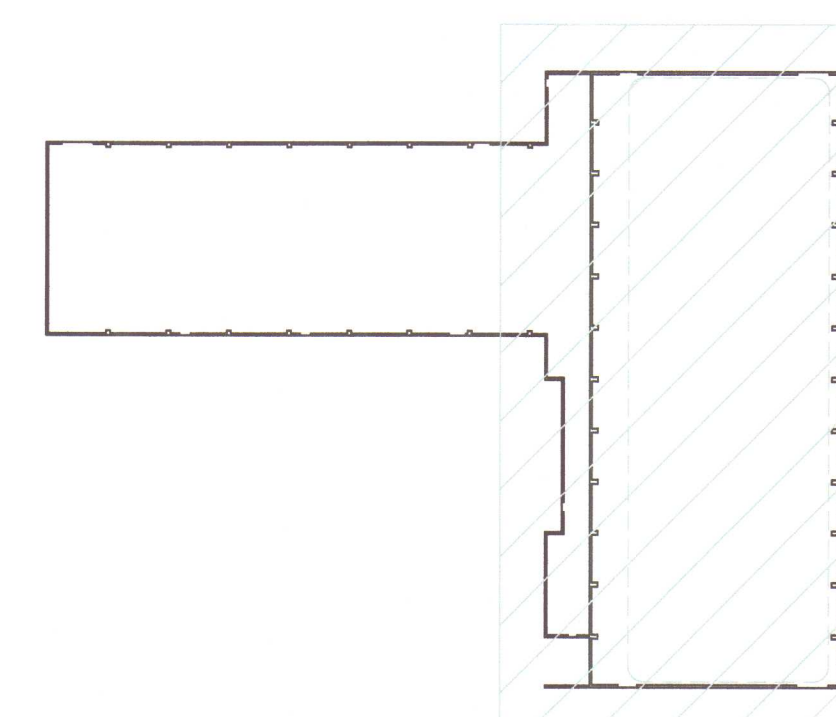

Númer	Dags.	Skýring breytingar	Br.



HJO	BI	BI	405
NAFN HÖNNUÐAR Bjarni Ingibergsson byggingatæknifræðingur B.Sc. Lt. 238264, 2720, Hinn 9. símtöluráði			



ÁRITUN HÖNNUÐAR	DAGS. ÁRITUN
<i>[Signature]</i>	10/10/2011



ÖLL AFNOT OG AFRITUN TEIKNINGAR AÐ HLUTA EÐA Í HEILD ER HÁÐ SKRIFLEGU LEYFI LÍMTRÉ VÍRNET EHF.



01 Lækjamót.dwg

12/11 2013
S. Steind

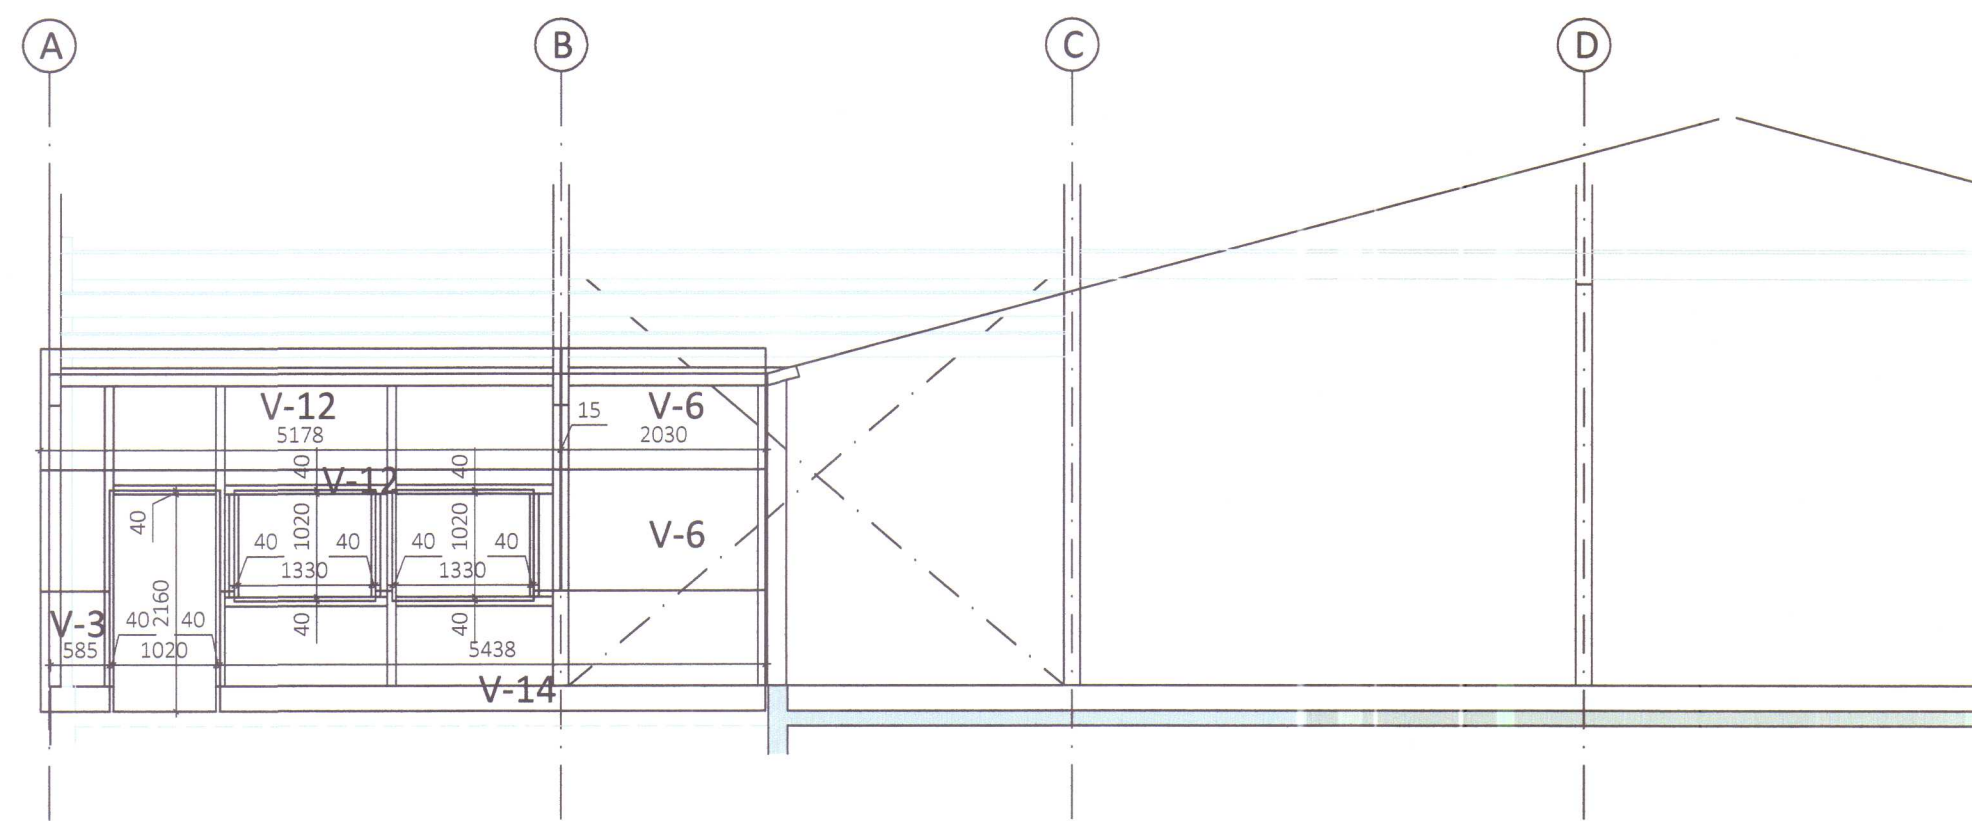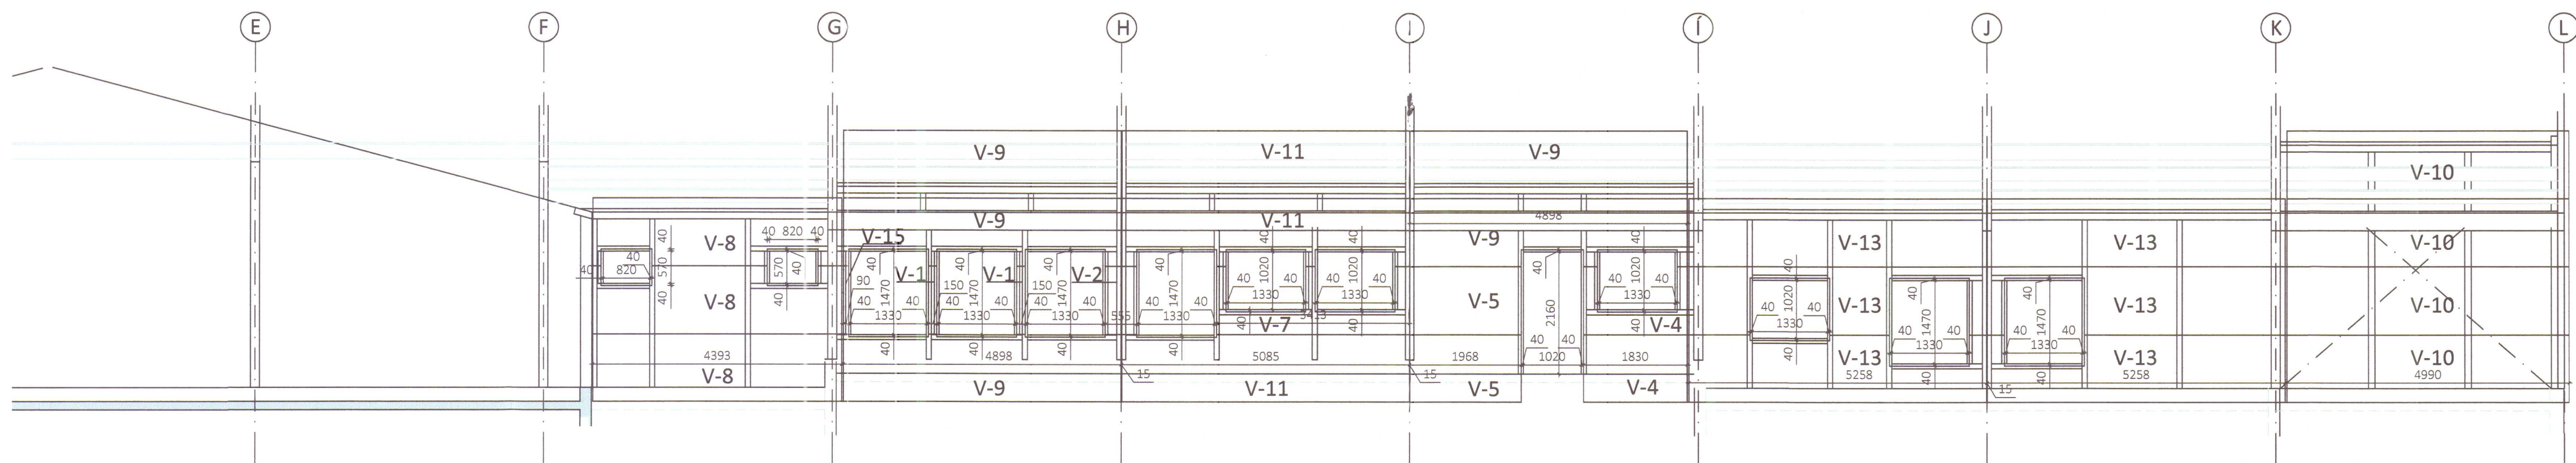

Langhið reidhöll - vestur Mkv 1:75


Við öll úthorn þarf að fjölga skráfum í hverri einingu
úr þremur í fjórar 3,2m frá horni inn á vegg.

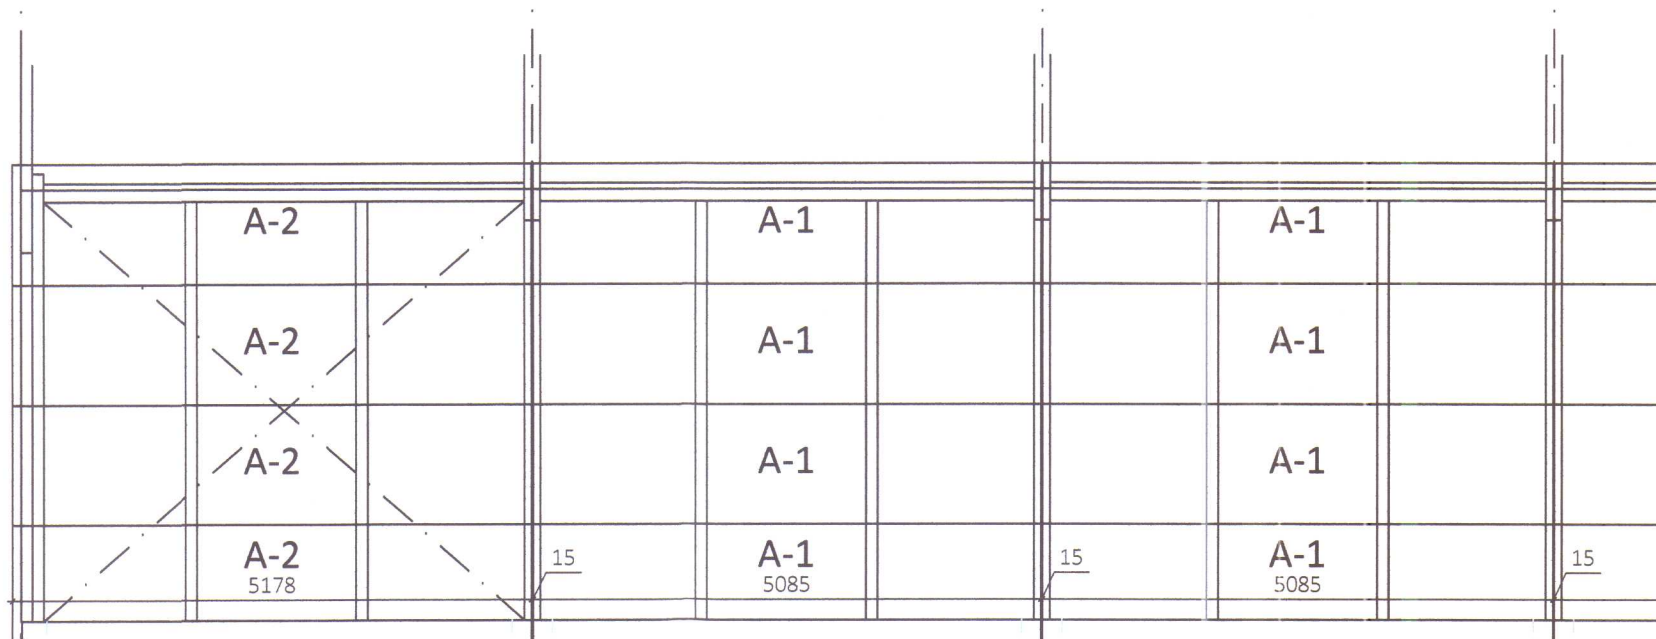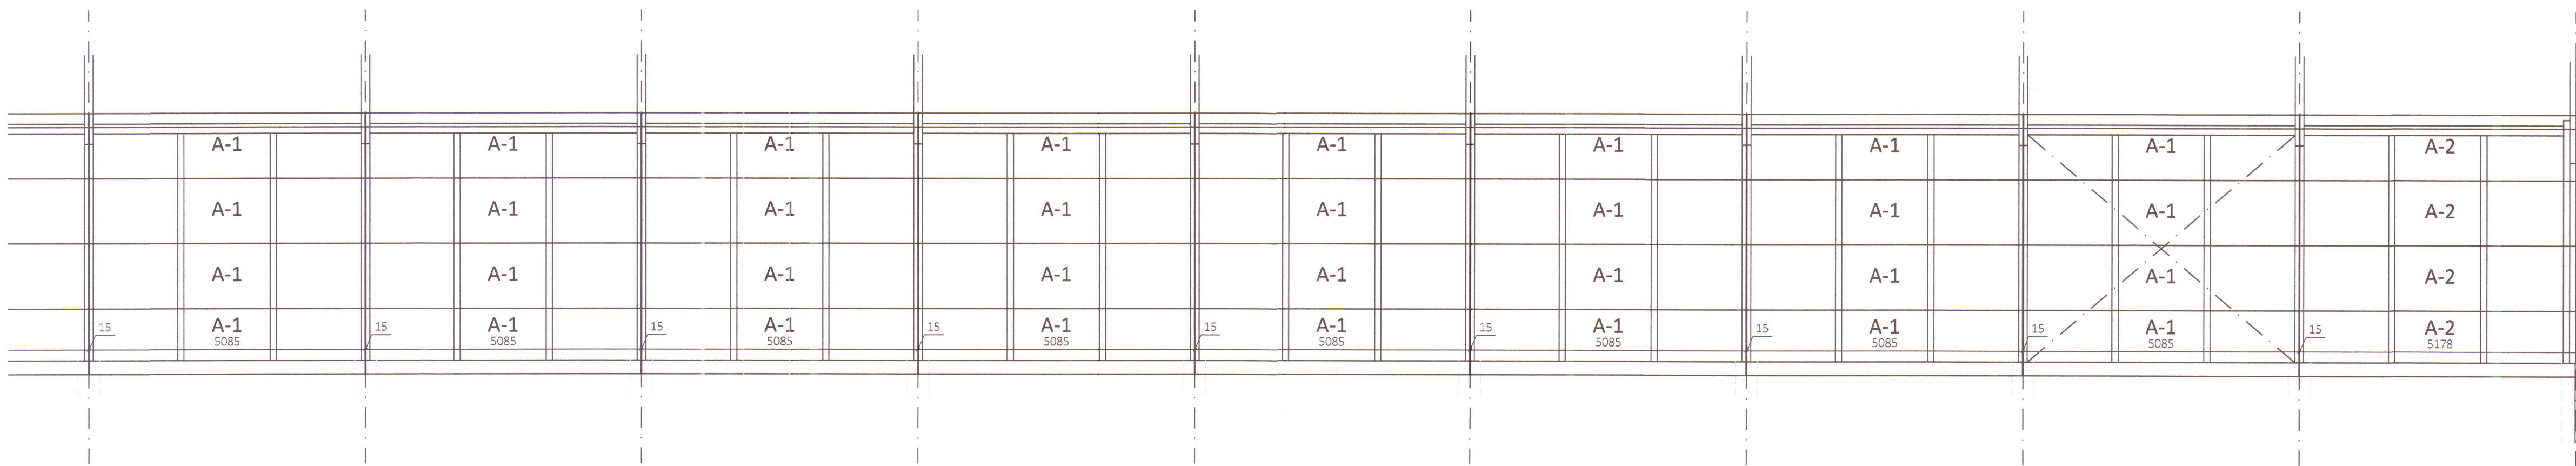


Langhið reidhöll - austur Mkv 1:75

ÖLL AFNOT OG AFRITUN TEIKNINGAR AÐ HLUTA EÐA Í HEILD ER HÁÐ SKRIFLEGU LEYFI LÍMTRE VÍRNET EHF.

Númer	Dags.	Skýring breytingar	Br. af
 Byggingasélf - Vesturvörð 29 - 200 Kópavogur kt. 440510-1160 - Sími: 412 5900		MKV. 1:75 TEIKN. HJÓ	DAGS. 10.10.2013 REIKN. BI
NAFN HÖNNUÐAR Bjarni Ingibergsson byggingatæknifræðingur B.Sc. kt. 030861-2729 - bjarni@limtrevirnet.is		VERKNR. DL13 020 YFIRF. BI	ÚTGÁFA NR. 1 NR. TEIKNINGAR
HEITI VERKS: Lækjamót, Húnaþing vestra		407	
HEITI TEIKNINGAR Ásýndir langhiða reidhollar		ÁRITUN HÖNNUÐAR Bjarni Ingibergsson	DAGS. ÁRITUNAR 12/11 2013
		ÁRITUN SAMRÆMISÖNNUÐAR Bjarni Ingibergsson	DAGS. ÁRITUNAR 6/11 2013

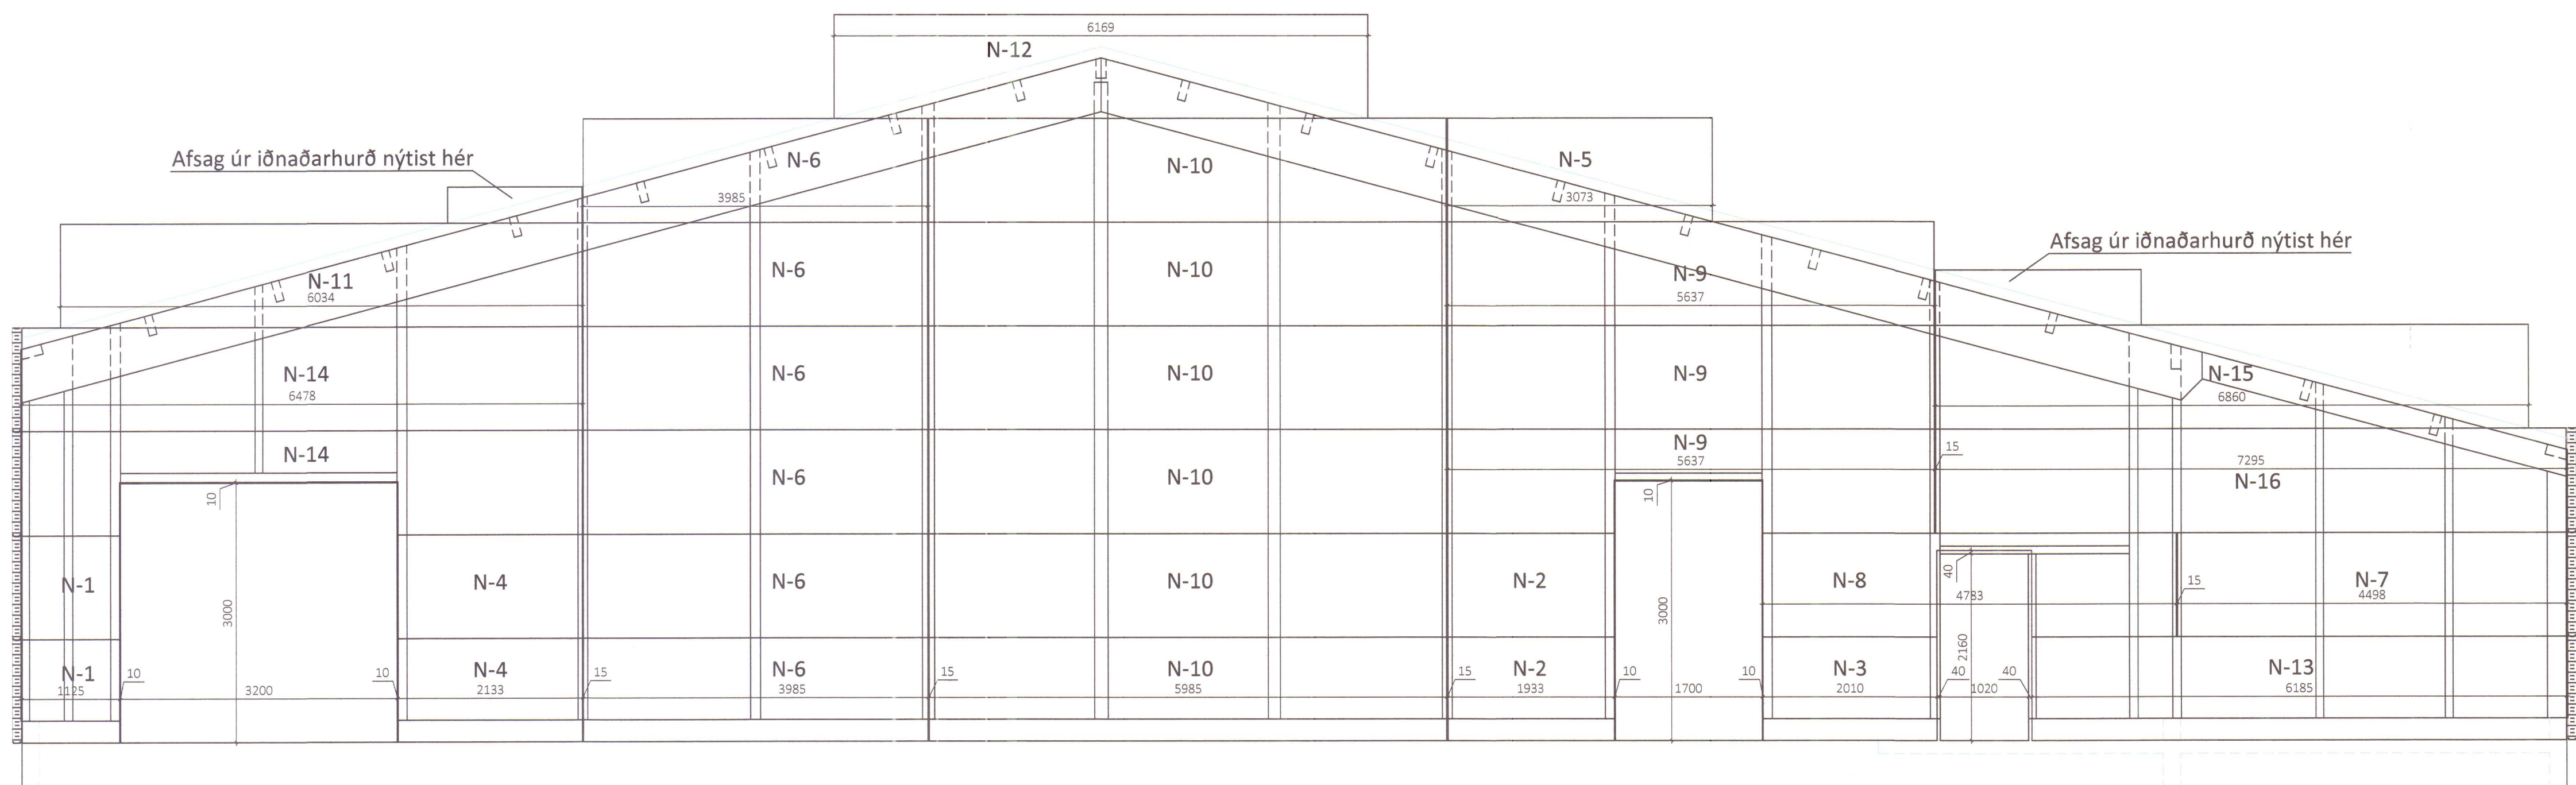




Gafl Reiðhöll - norður Mkv 1:50

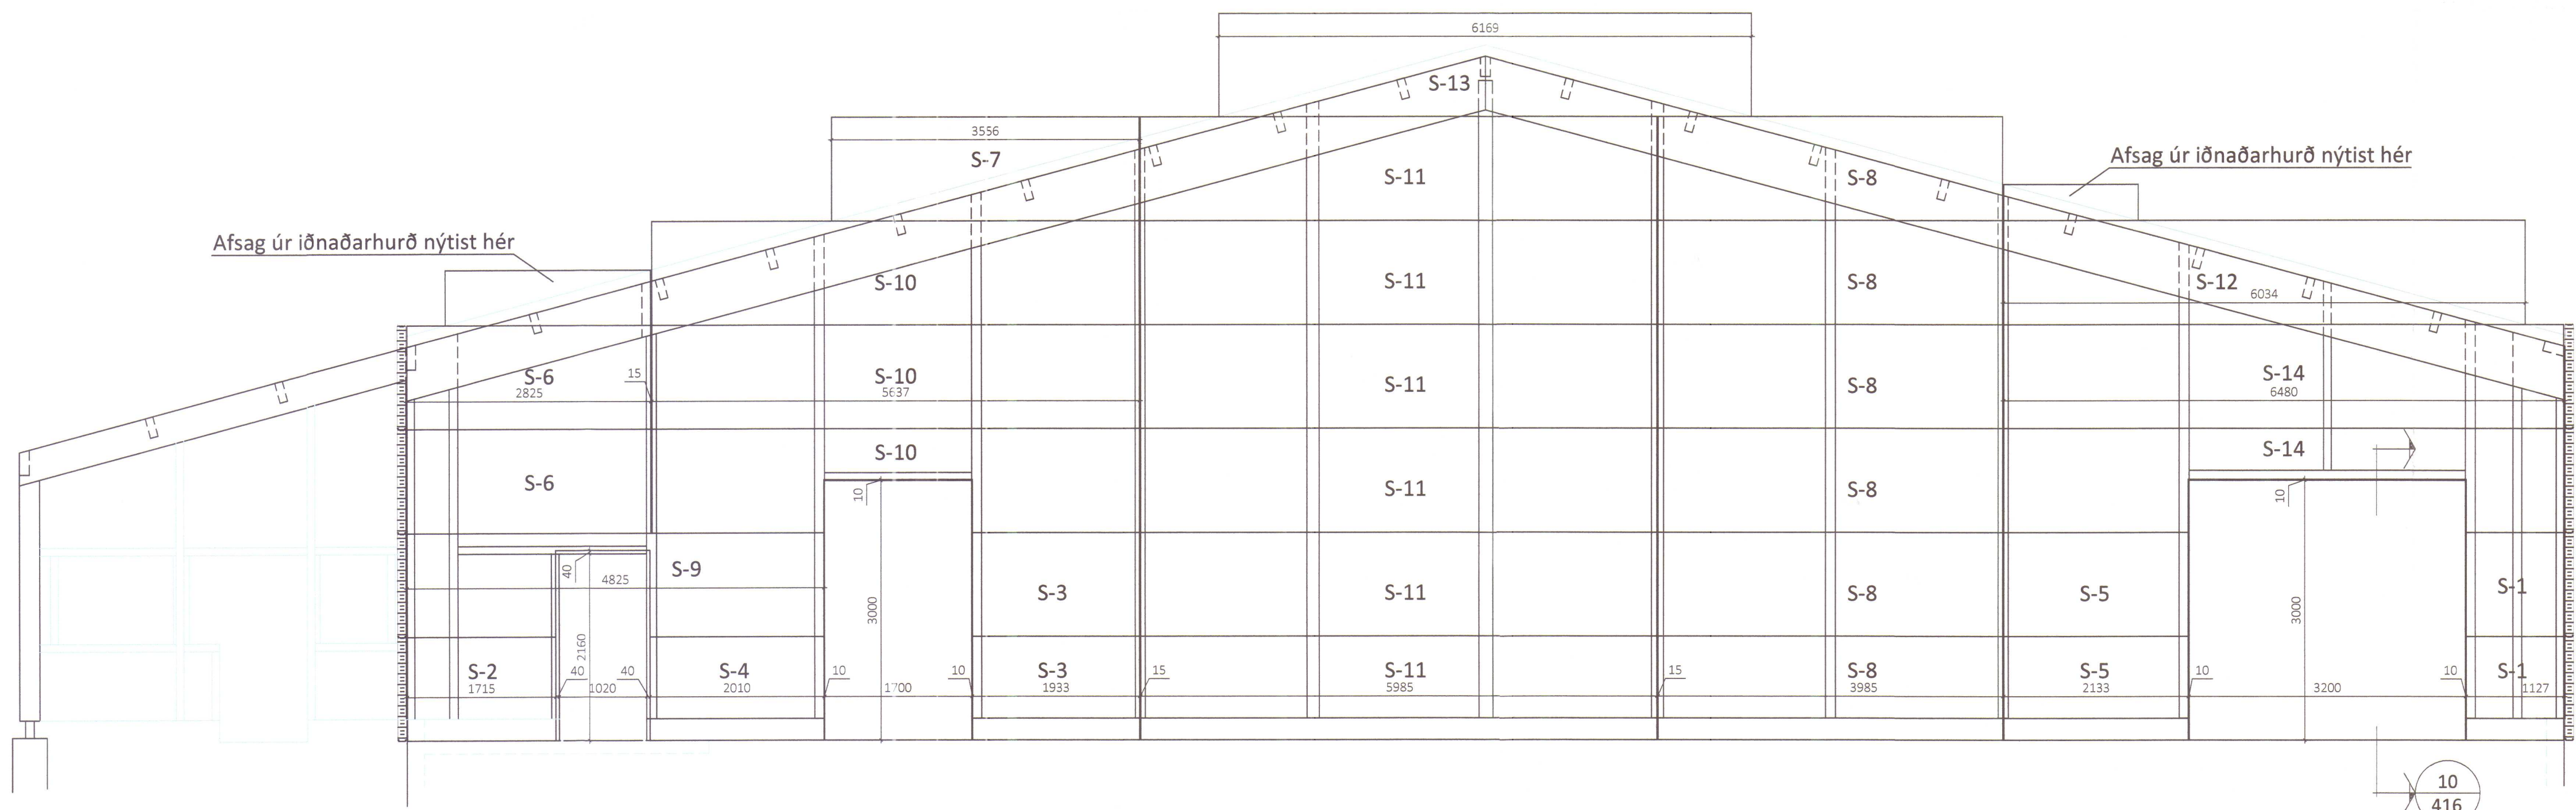


Gafl Reiðhöll - suður Mkv 1:50

Við öll úthorn þarf að fjölga skrúfum í hverri einingu
úr þremur í fjórar 3,2m frá horni inn á vegg.

ÖLL AFNOT OG AFRITUN TEIKNINGAR AÐ HLUTA EÐA Í HEILD ER HÁÐ SKRIFLEGU LEYFI LÍMTRÉ VIRNET EHF.			
Númer	Dags.	Skýring breytingar	Br. af
 Byggingadeild - Vesturvör 29 - 200 Kópavogur t. 440510-1160 - Sími: 412 5500		MKV. 1:50 TEIKN. HJÓ	DAGS. 10.10.2013 REIKN. BI
HEITI VERKS: Lækjamót, Húnaþing vestra		VERKNR. DL13 020 YFIRF. BI	ÚTGÁFA NR. 1 NR. TEIKNINGAR 408
HEITI TEIKNINGAR Ásýndir gafla reiðhalla		NAFN HÖNNUÐAR Bjarni Ingibergsson bygglingatæknifræðingur B.Sc. kt. 030861-2729 - bjarni@limtrevirnet.is	DAGS. ÁRITUNAR 12/11 2013 DAGS. ÁRITUNAR 6/11 2013
		ÁRITUN HÖNNUÐAR ÁRITUN SAMRÆM. HÖNNUÐAR	

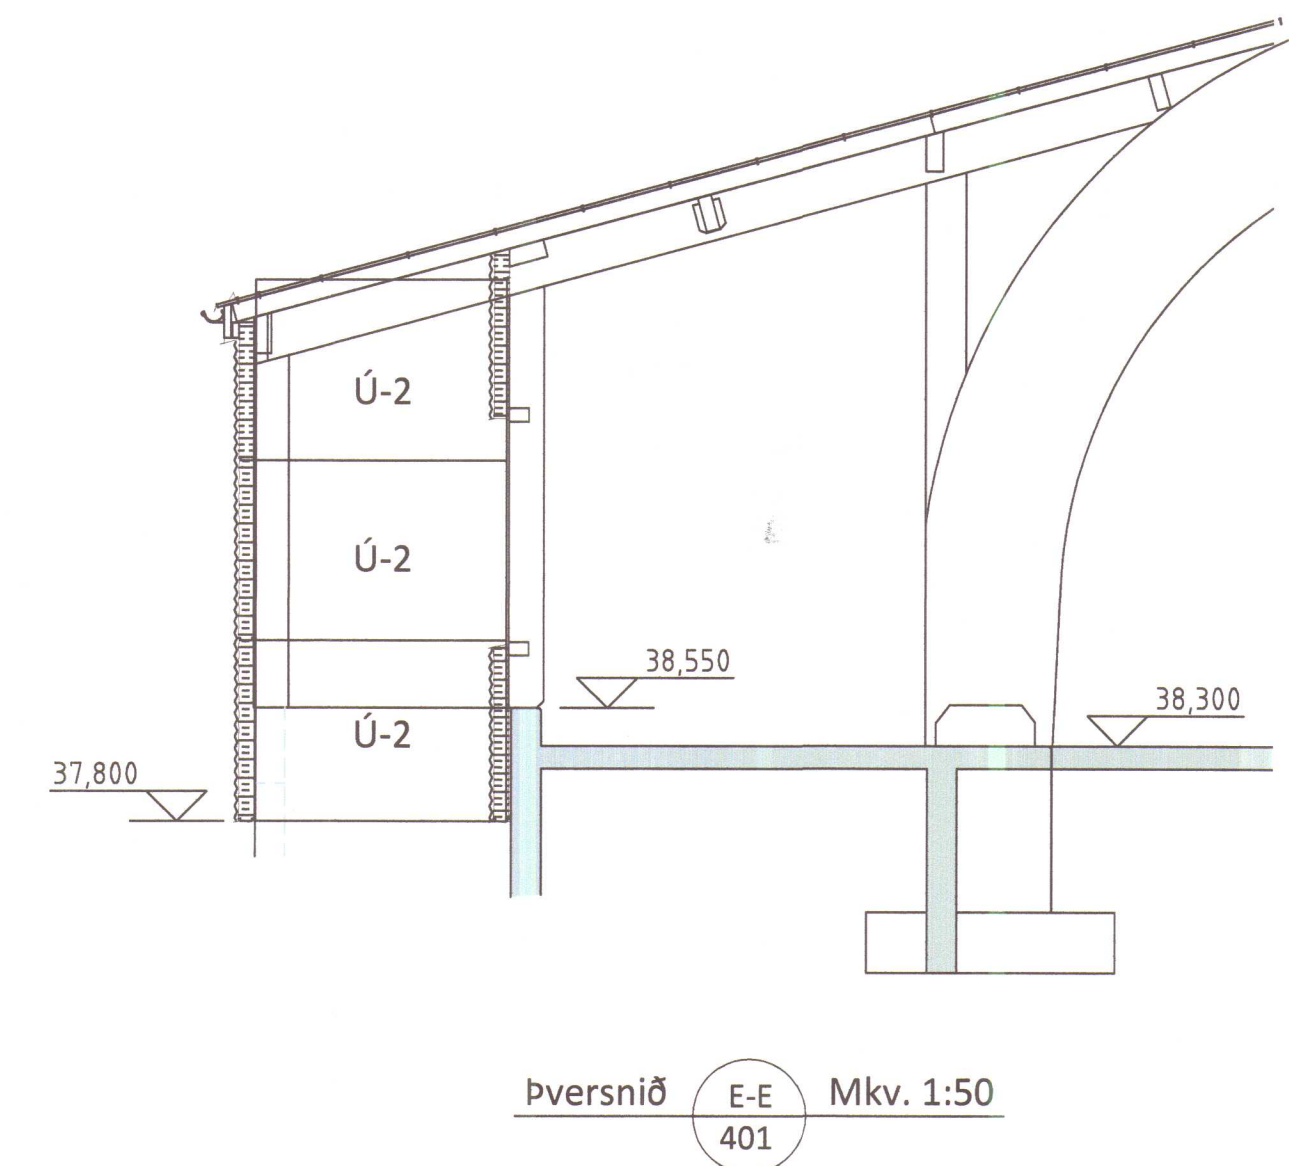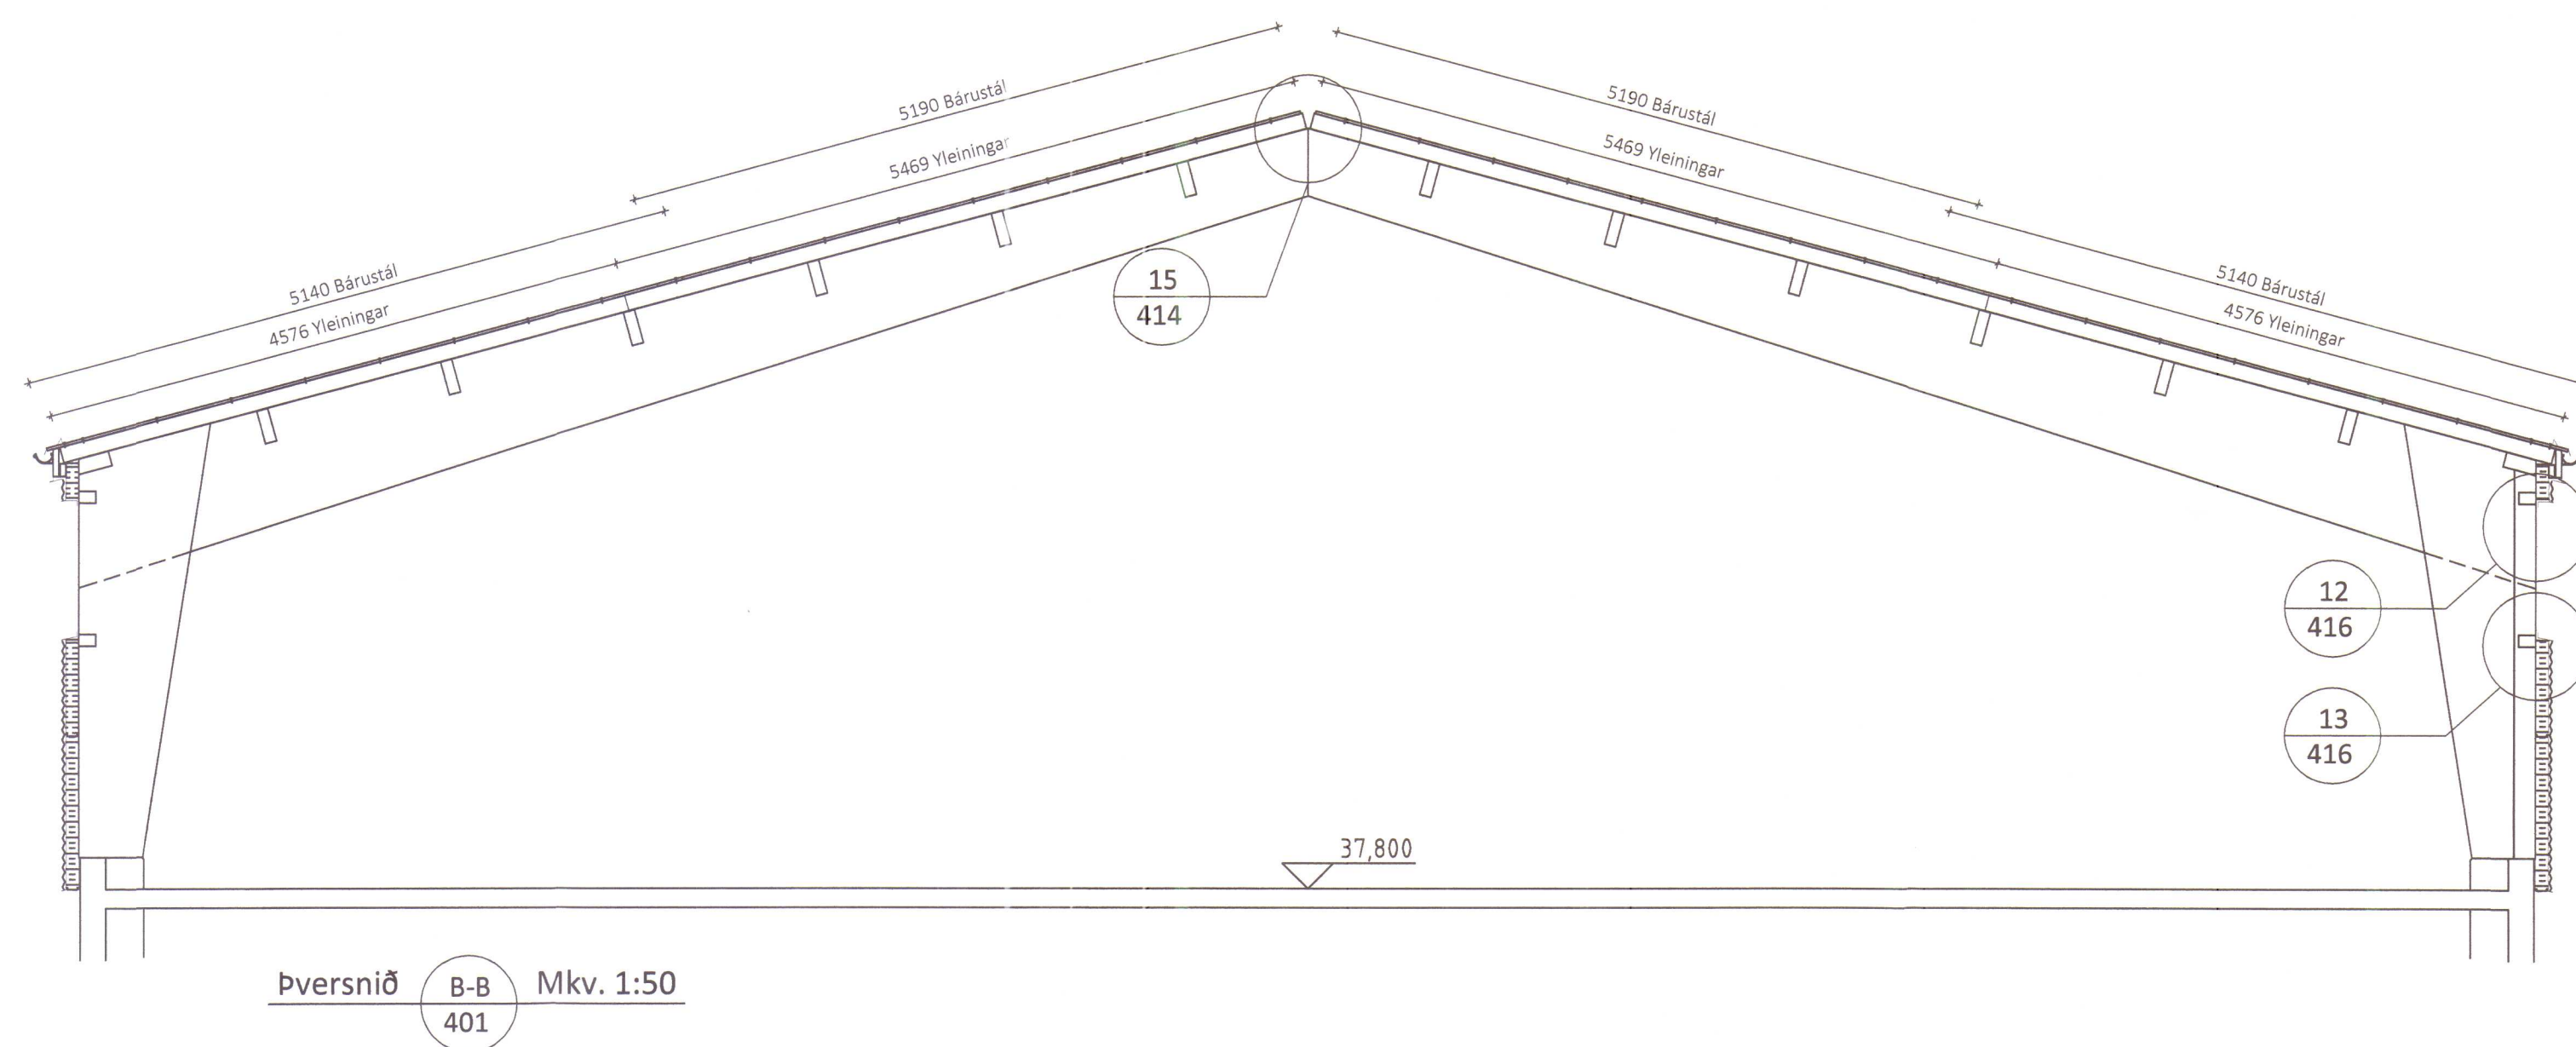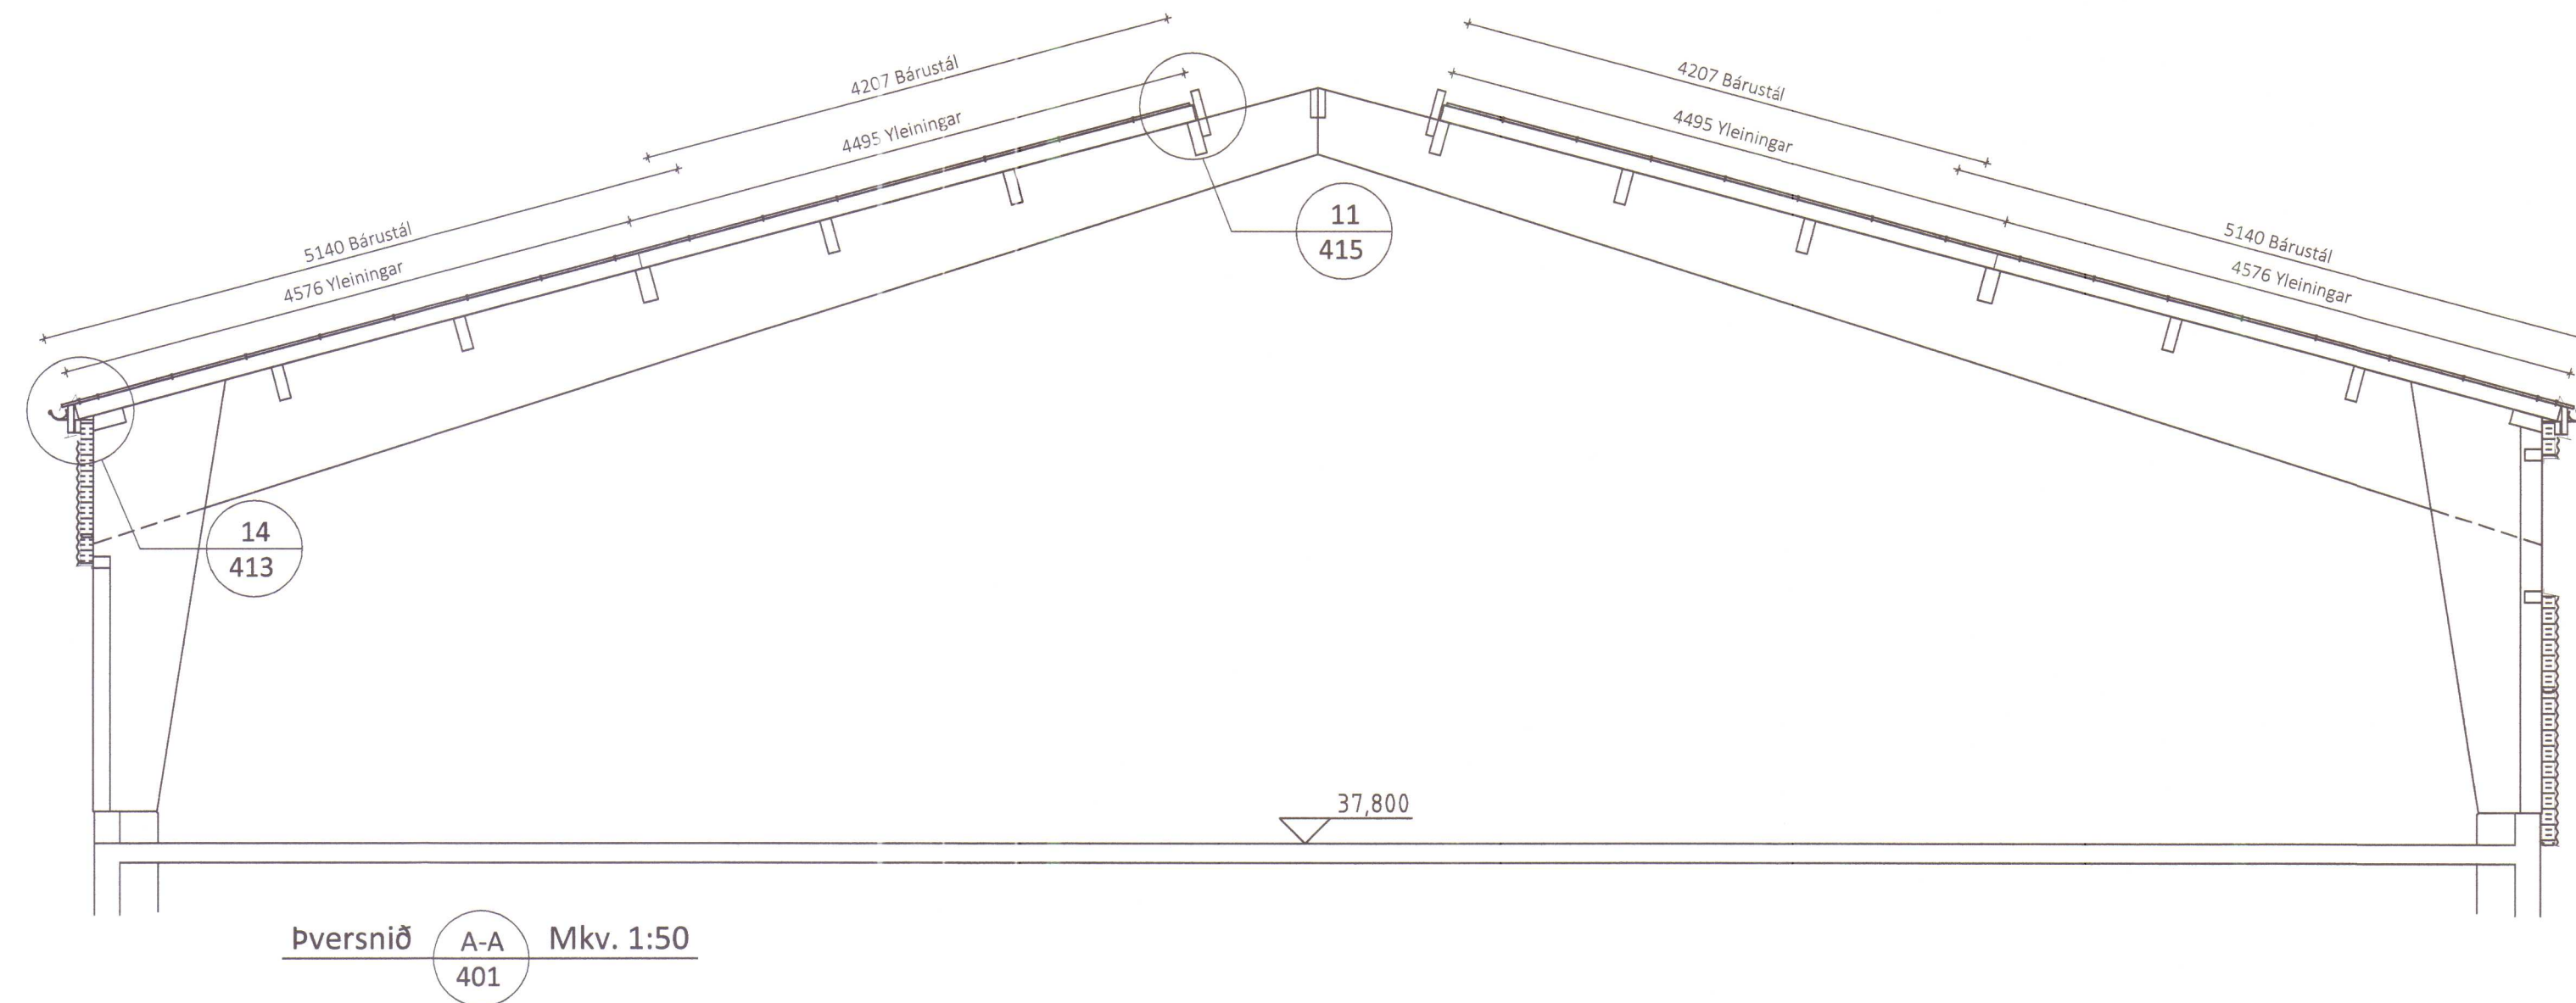

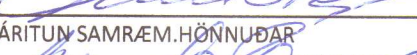ÖLL AFNOT OG AFRITUN TEIKNINGAR AD HLUTA EÐA Í HEILD ER HÁÐ SKRIFLEG LEYFI LÍMTRÉ VÍRNET EHF.				
Númer	Dags.	Skyring breytingar	Br. af	
 Límtré Vírnet Byggingaæðil - Vesturvör 29 - 200 Kópavogur kt. 440510-1360 - Sími: 412 5300		MKV. 1:50 TEIKN. HJÓ	DAGS. 10.10.2013 REIKN. BI	VERKNR. DL13 020 YFIRF. BI
HEITI VERKS: Lækjamót, Húnaþing vestra		NAFN HÖNNUDAR Bjarni Ingilbergsson byggingateknifræðingur B.Sc. kt. 030861-2729 - bjarni@limtrevirnet.is		409
HEITI TEIKNINGAR Snið A-A og B-B		ÁRITUN HÖNNUDAR  ÁRITUN SAMRÆM. HÖNNUDAR 		DAGS. ÁRITUNAR 19.10.2013 DAGS. ÁRITUNAR 19.10.2013