



30. októ 2013
Staðl

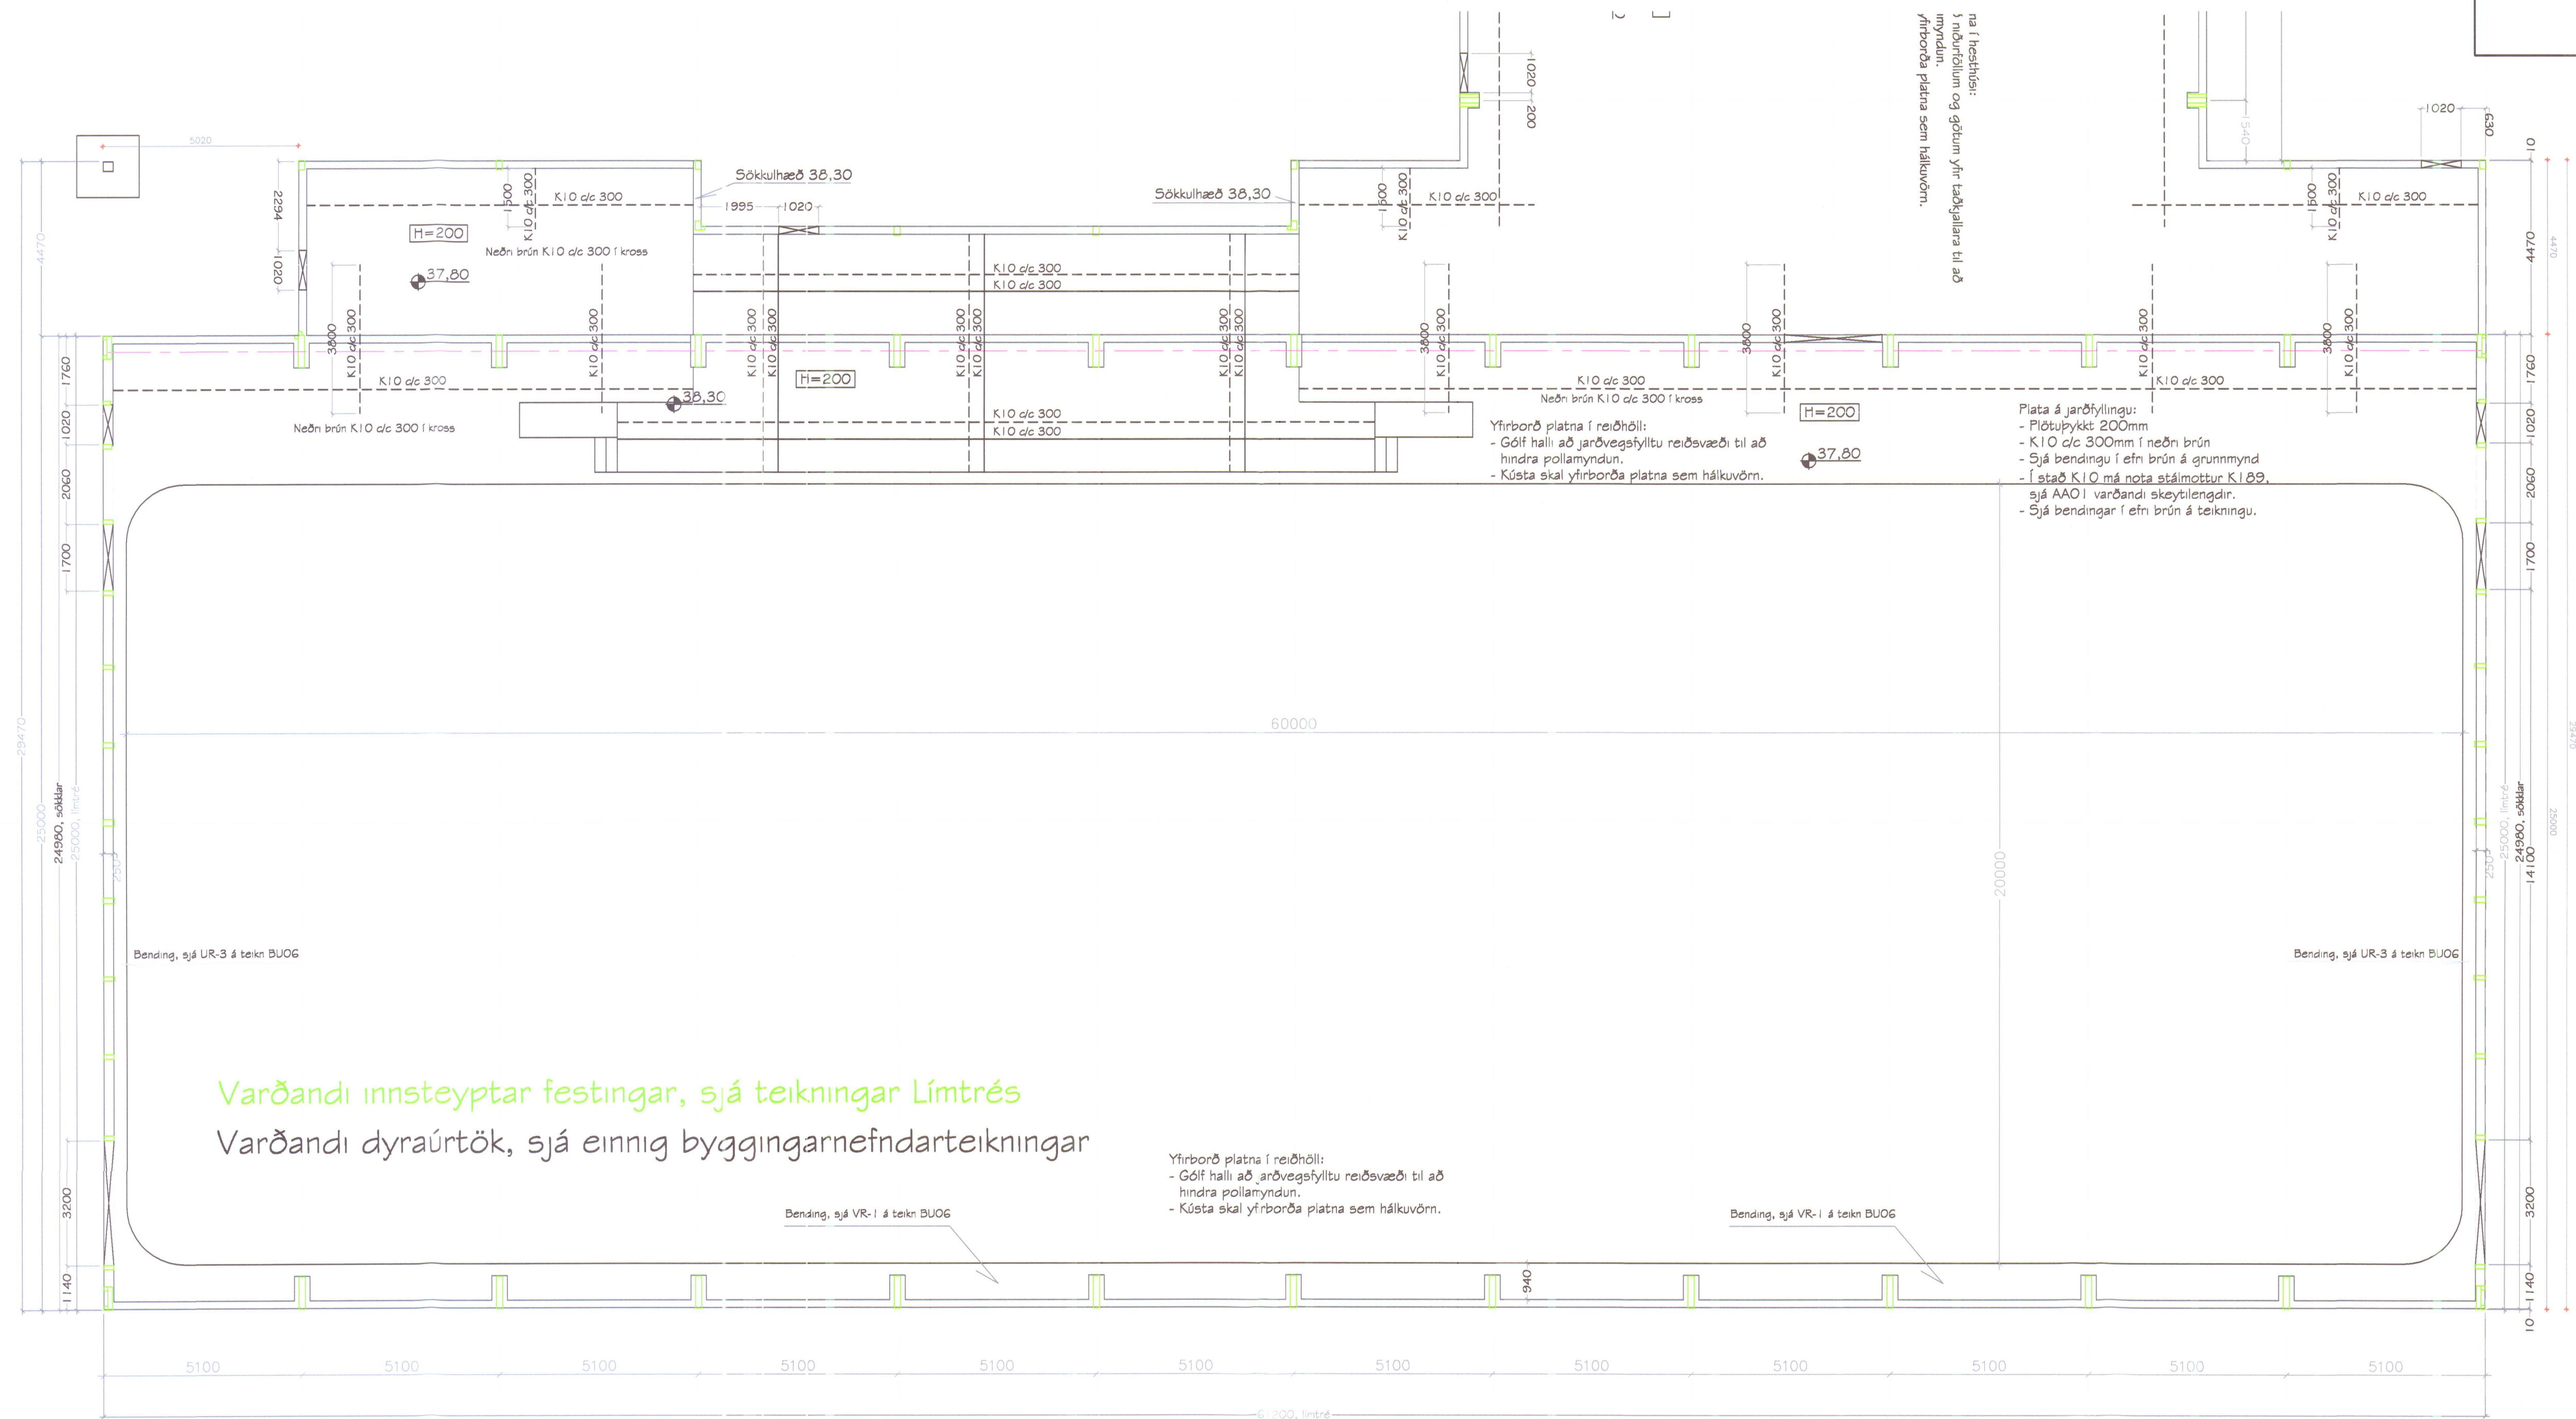

REIÐHÖLL - STEYPTAR PLÖTUR, KVARDI 1 : 100

Teikn. AA01-skýringar er hluti teikningar eftir því sem við á.

Höfundur: Bjarni Þór Einarsson, kt. 310348-4449		Ágætis höfundur: Ágætis höfundur	
Stöðing daga:	Samþykktur:	Verk:	Plánað / teiknað:
03. 08. 10. 2013	Á. Þ.	REIÐHÖLL OG HESTHÚS AÐ LÆKJARMÓTI	Á. Þ.
		Vöðing:	Dagsetning:
		REIÐHÖLL JÁRNÞENDING PLATNA	23. 07. 2013
			Samþykktur:
			Á. Þ.
		fjölsviður ehf	Mælifari:
		verkefnaábyrgð - umhverfisábyrgð	1:100
			Teikningur:
			13LM - BU04

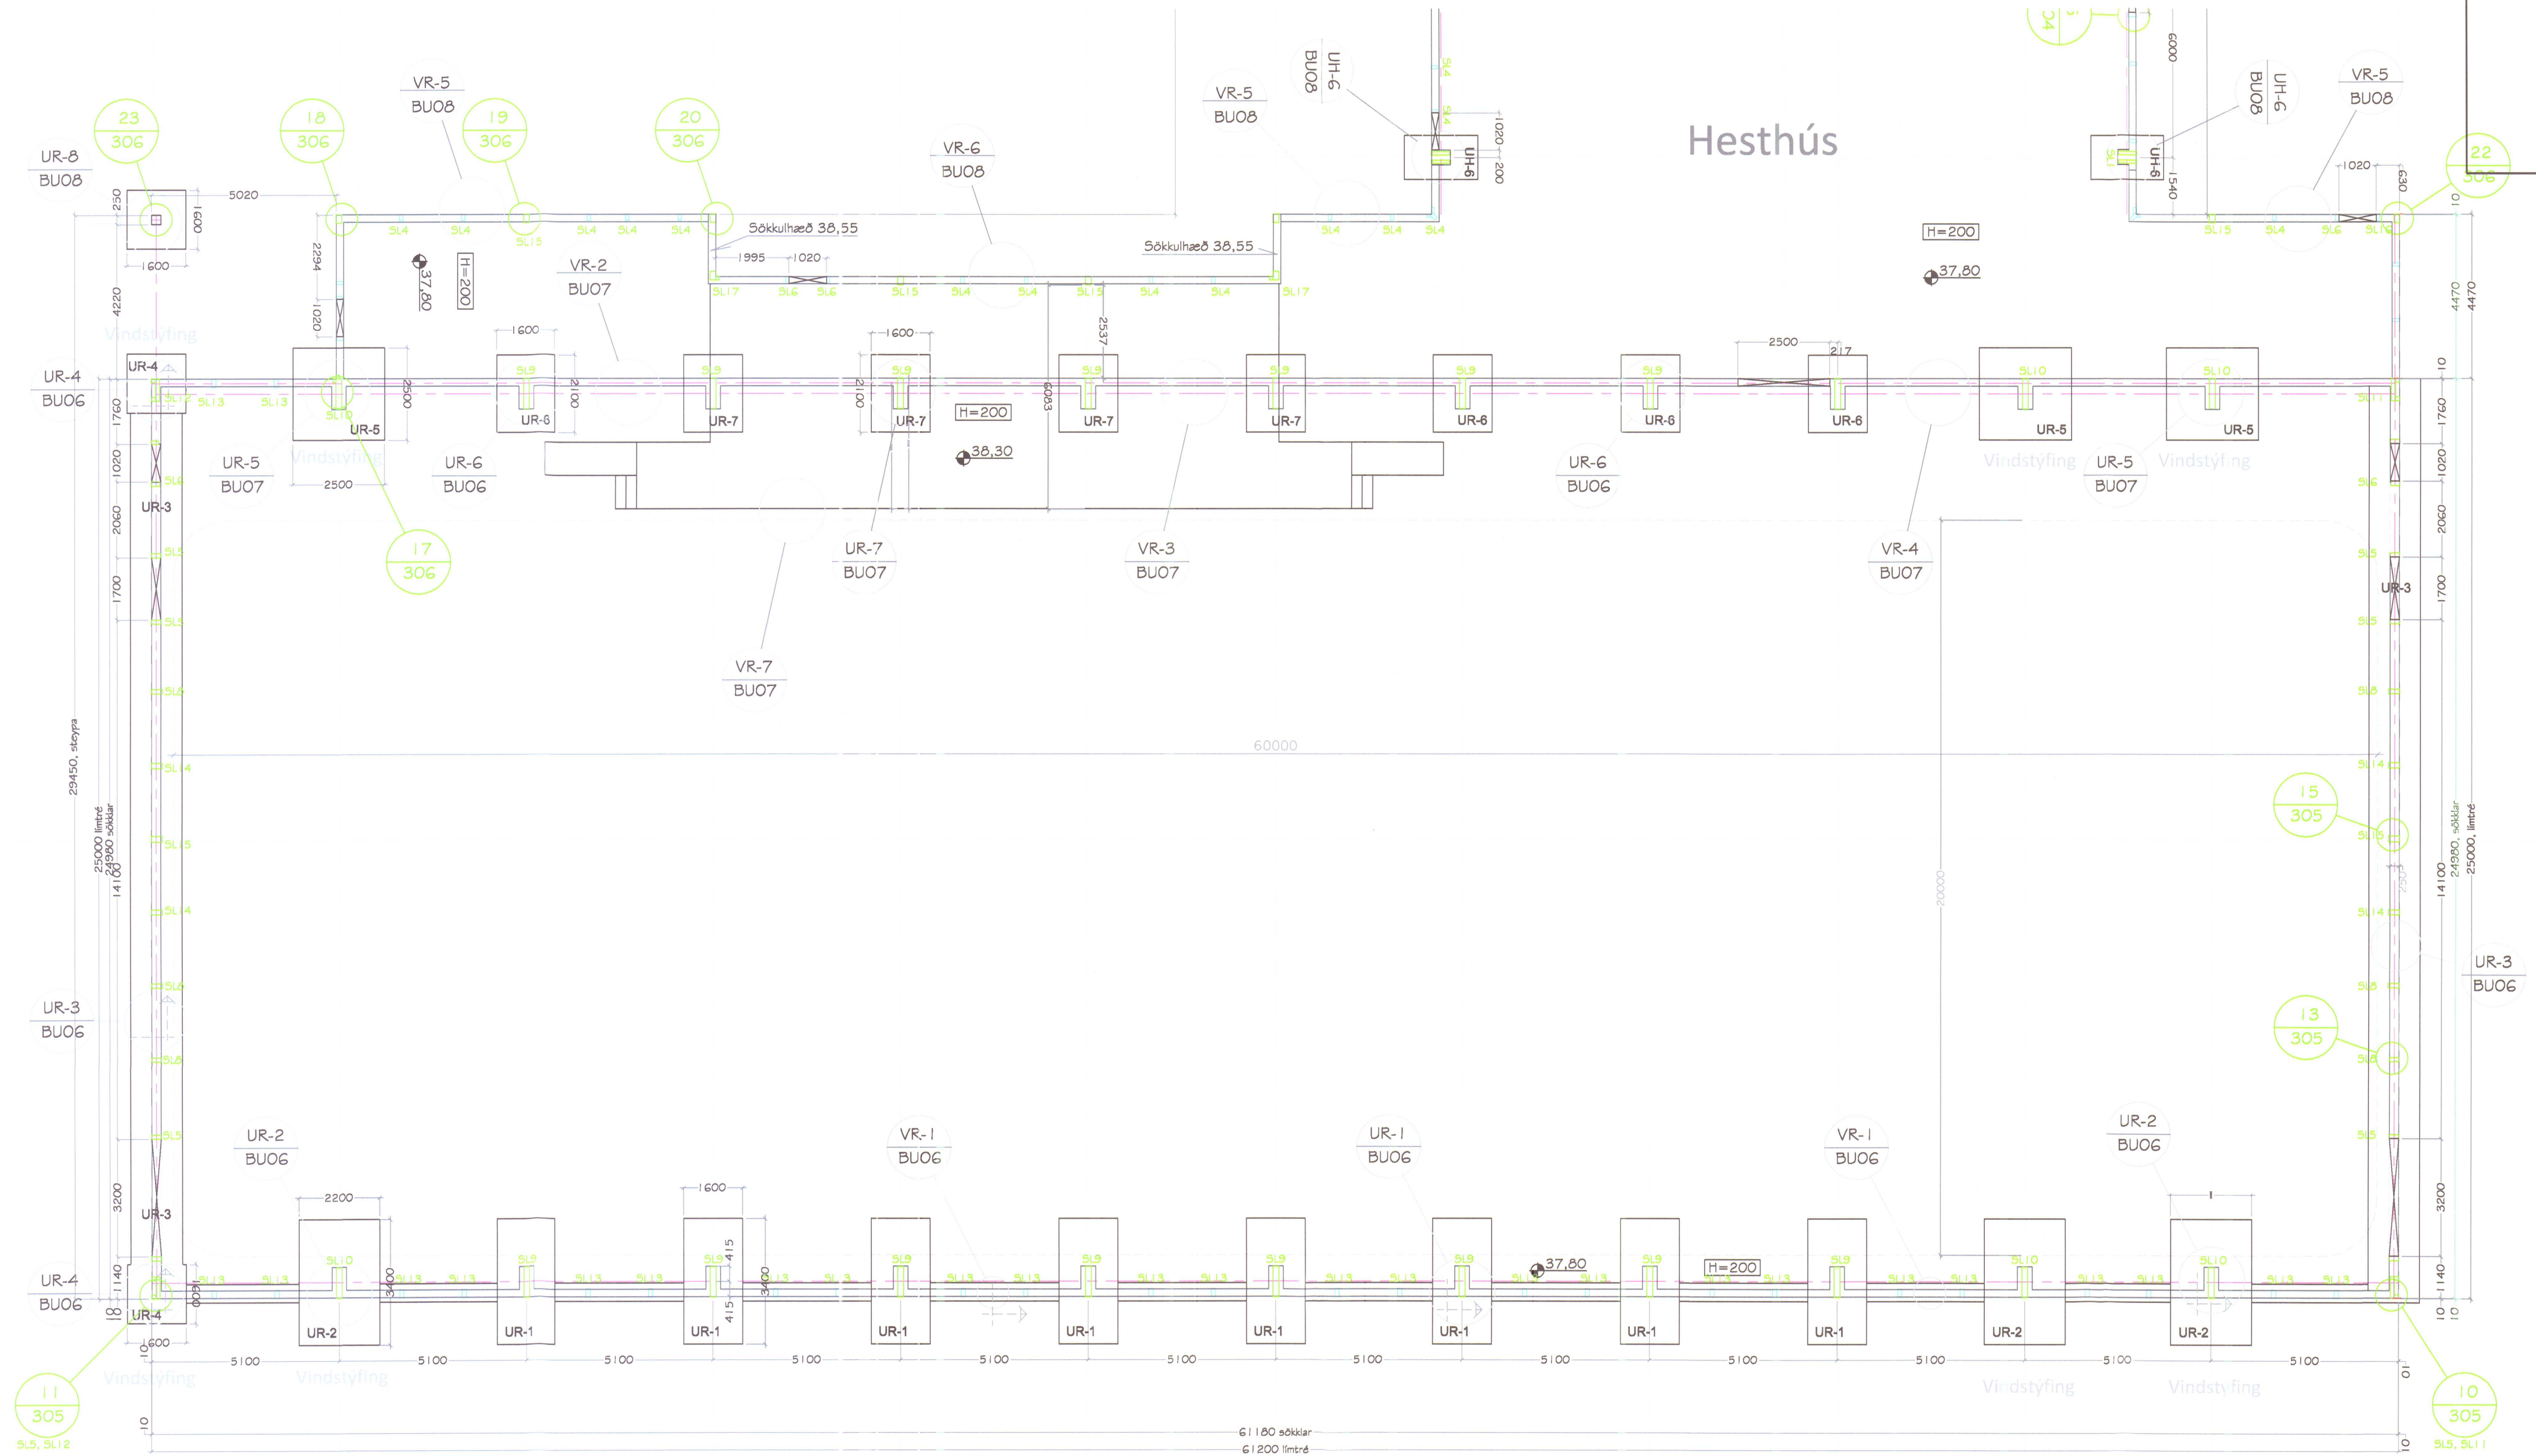

REIÐHÖLL - GRUNNMYND, STAÐSETNING HLUTATEIKNINGA, KVARÐI 1 : 100

Varðandi innsteyptar festingar, sjá teikningar Límtrés
Varðandi dyraúrtök, sjá einnig byggingarnefndarteikningar


Teikn. AA01-skýringar er hluti teikningar eftir því sem við á.

Styring daga	Samþykktur	Vark:	Höfundur	Stofnun
03.08.10.2013	A.P.	A.P.	Bjarni Þór Einarsson, kt. 310348-4449	REIÐHÖLL OG HESTHÚS AÐ LÆKJAMÓTI
				REIÐHÖLL GRUNNMYND OG STAÐSETNING HLUTATEIKNINGA
				fjölsviður ehf verkefniðir á milli - umhverfisráðgjöf

Hlutateikning VR-1
BU05 Mkv. 1:20

Sökkulveggar í reiðhöll, austurhlíð


C/L veggjar

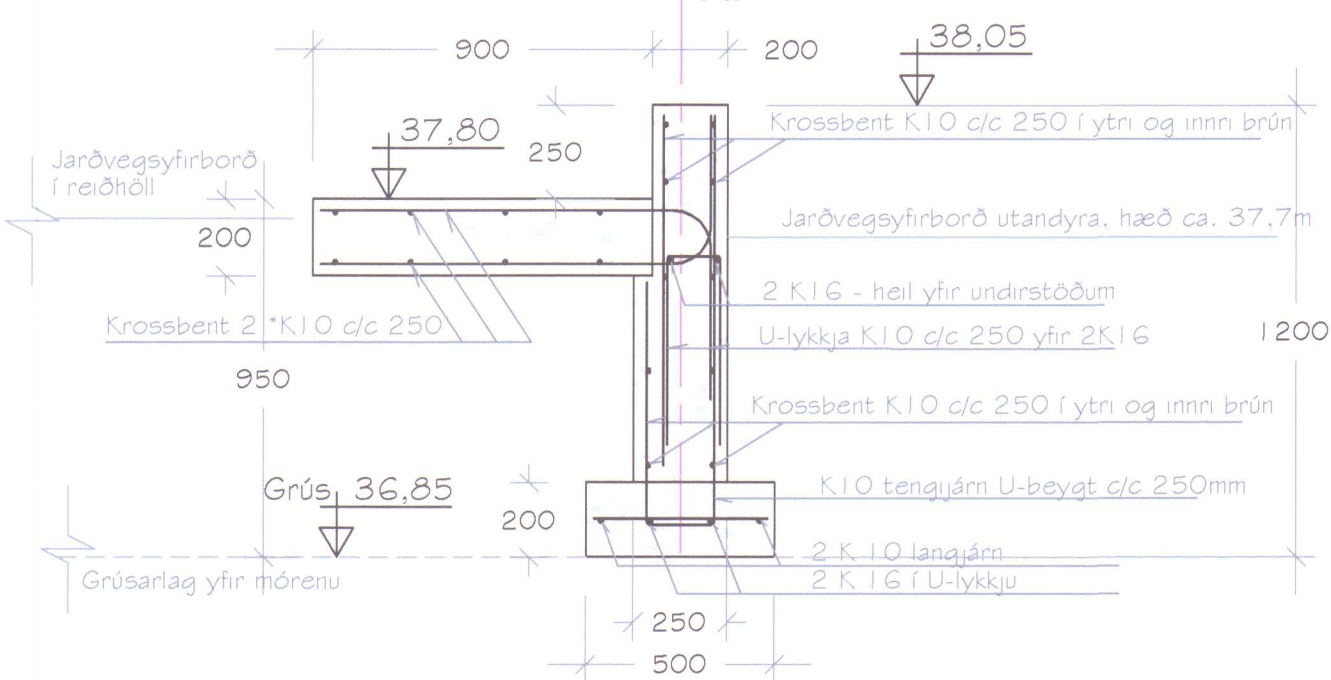

- Athugasemdir:
- 16mm langjárn séu heil gegnum rammaundirstöður
 - Bending ná að göflum og tengist þeim með tengjárnum.

Hlutateikning UR-1
BU05 Mkv. 1:20


Reiðhöll, rammaundirstaða UR-1, þversnið í langvegg

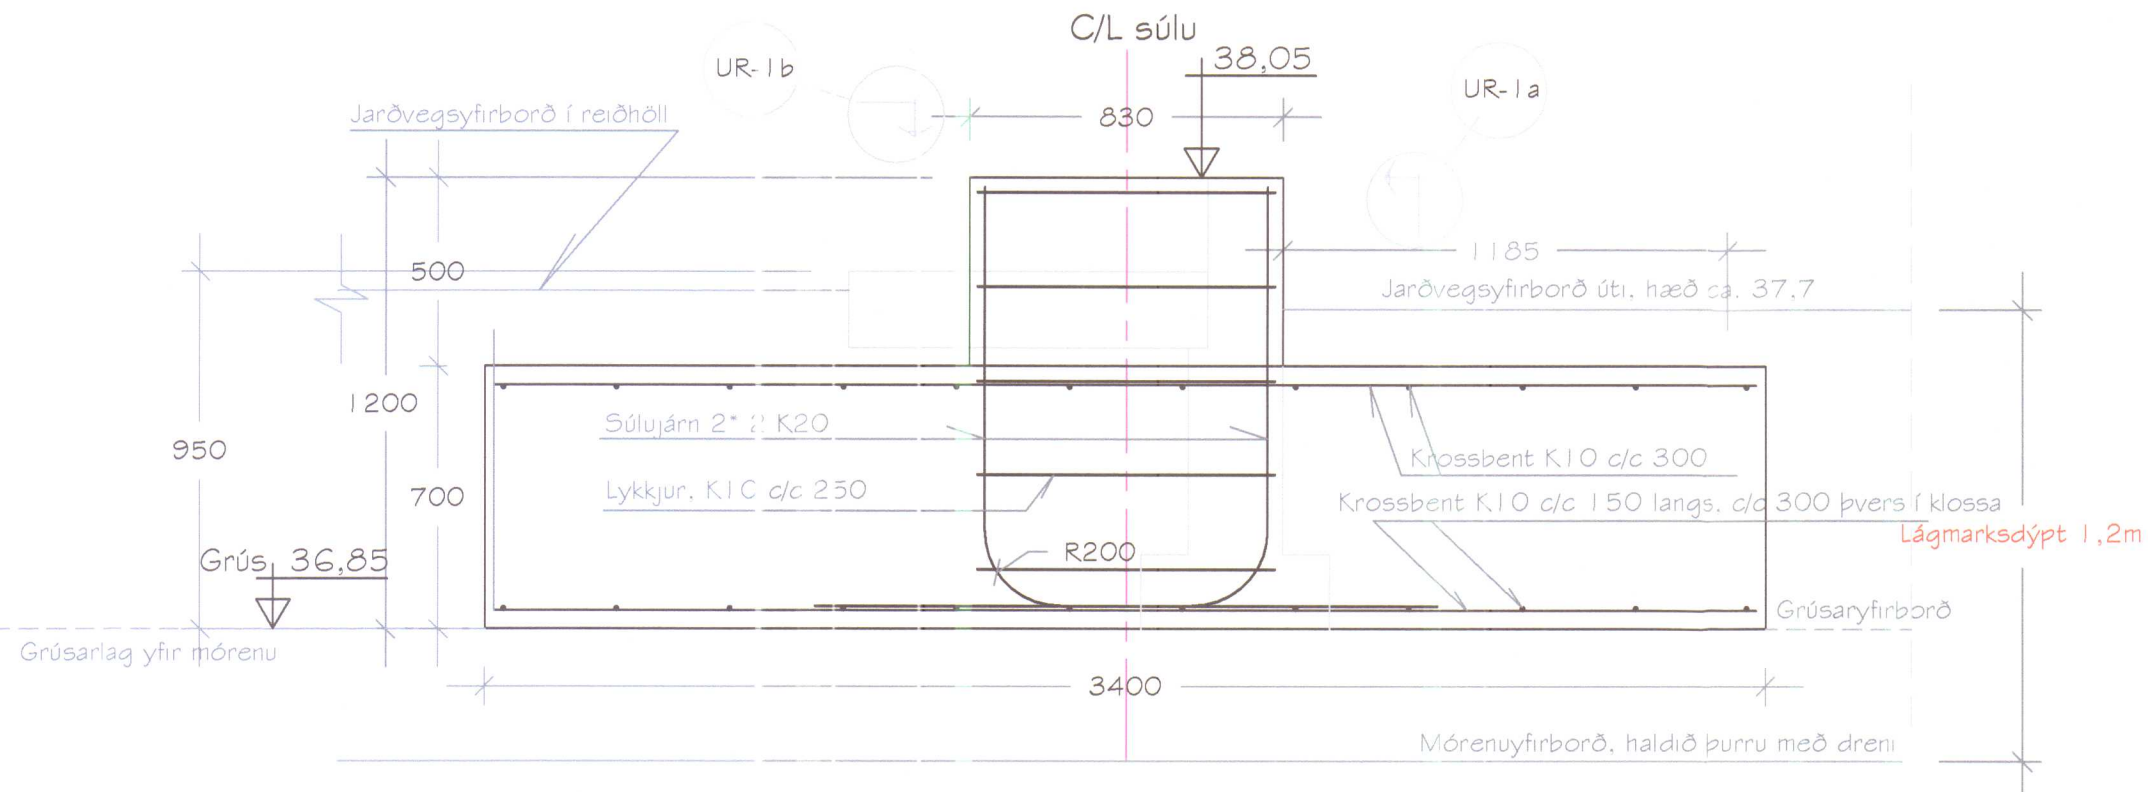

- Athugasemdir:
- 16mm langjárn veggjar séu heil gegnum rammaundirstöður
 - Veggþending VR-1 ofan við klossa tengist gegnum súlu með tengjárnum.


Hlutateikning UR-1a
Mkv. 1:20

Reiðhöll, rammaundirstaða UR-1 séð utanfrá

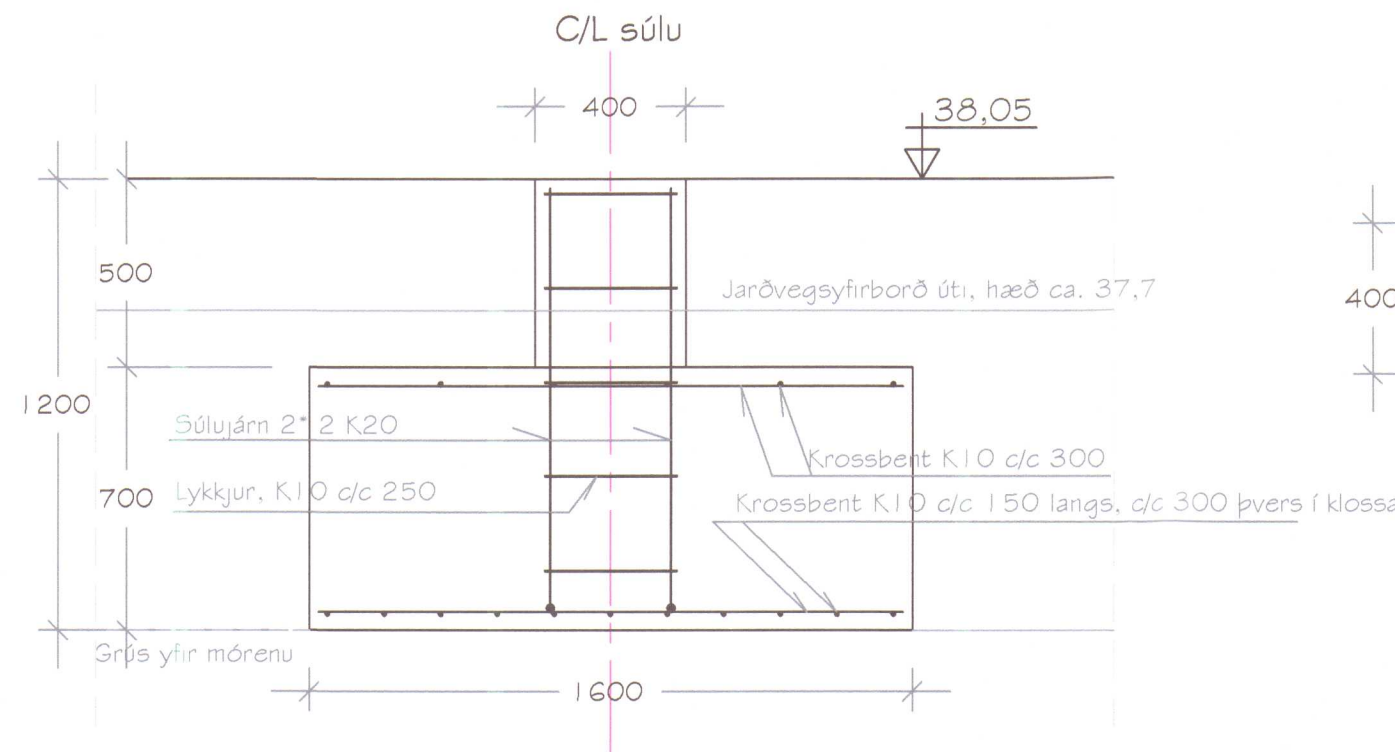

Hlutateikning UR-1b
Mkv. 1:20


Reiðhöll, súla rammaundirstöðu UR-1 ofanséð

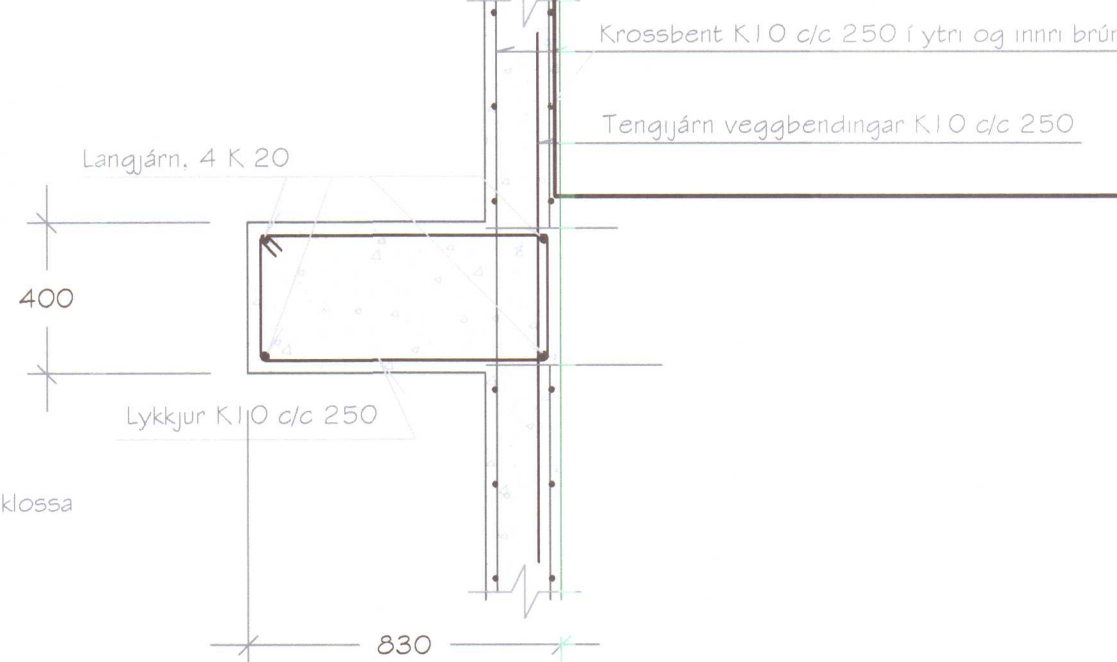

Hlutateikning UR-3
BU05 Mkv. 1:20

Gaflundirstaða í reiðhöll- þversnið, gildir fyrir báða gafla


C/L veggjar

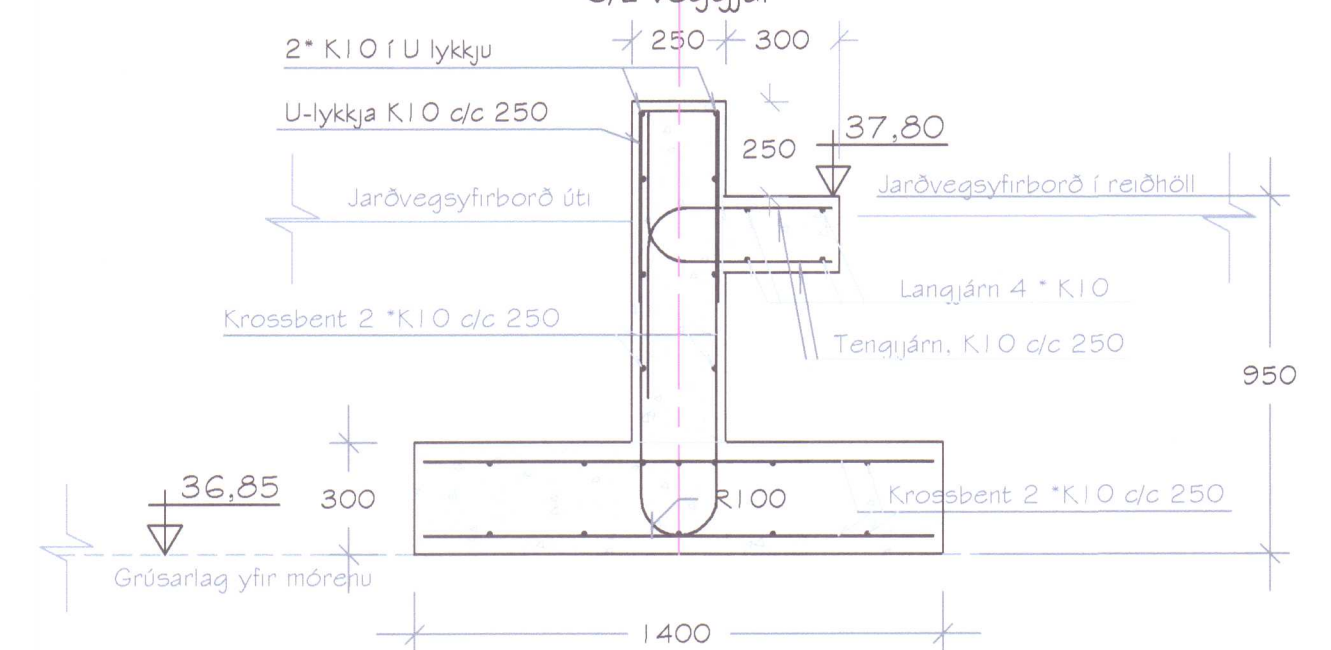

- Athugasemdir:
- Undirstaða UR-3 gildir fyrir báða gafla reiðhalla.
 - Lárétt bending UR-3 tengist langveggjum með tengjárnum, sjá teikn. AA01 (skýrningar).


Hlutateikning UR-4
BU05 Mkv. 1:20

Vindstýfing í suðurgafli reiðhalla

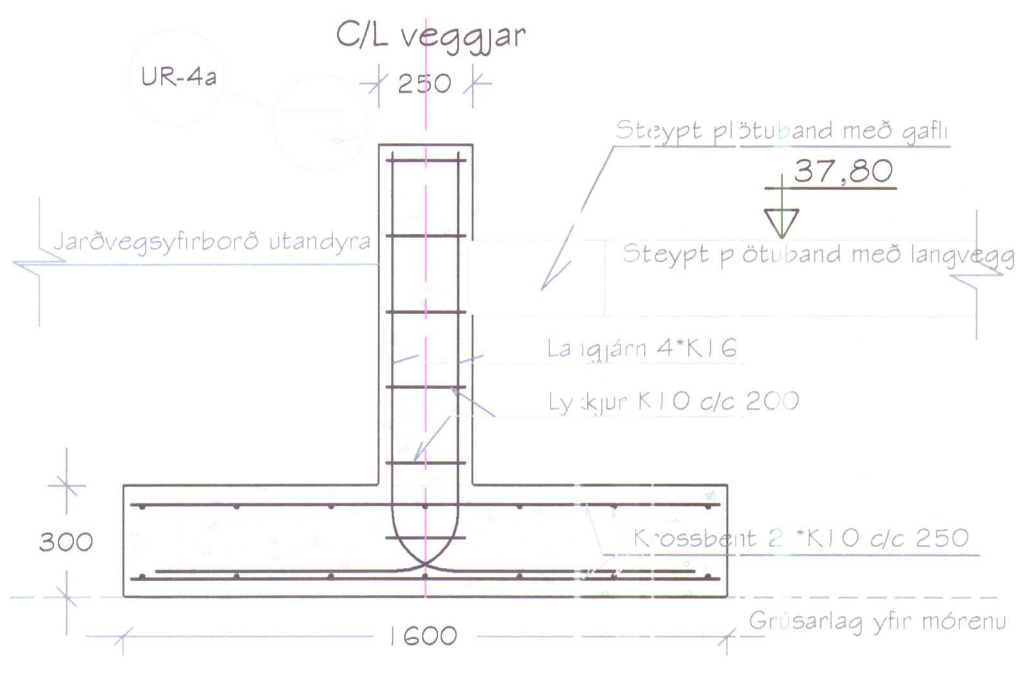

Hlutateikning UR-4a
Mkv. 1:20

Reiðhöll, súla rammaundirstöðu UR-4 ofanséð

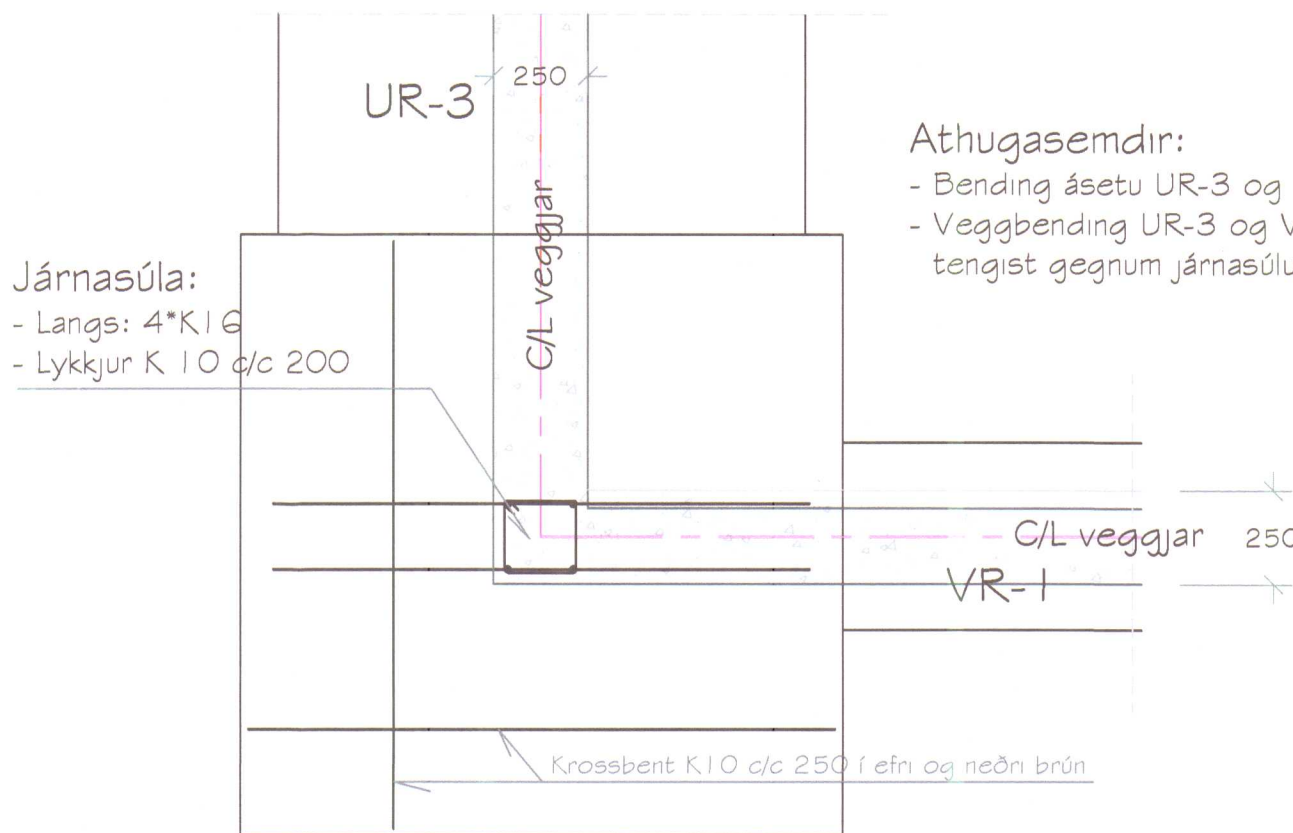


- Járnasúla:
- Langs: 4*K16
 - Lykkjur K10 d/c 200

- Athugasemdir:
- Bending ásetu UR-3 og UR-4 sé samfeld.
 - Veggþending UR-3 og VR-1 ná að járnasúlu UR-4 og tengist gegnum járnasúlu með tengjárnum.

Hlutateikning UR-2
BU05 Mkv. 1:20

Reiðhöll, rammaundirstaða UR-2, vindstýfing séð utanfrá

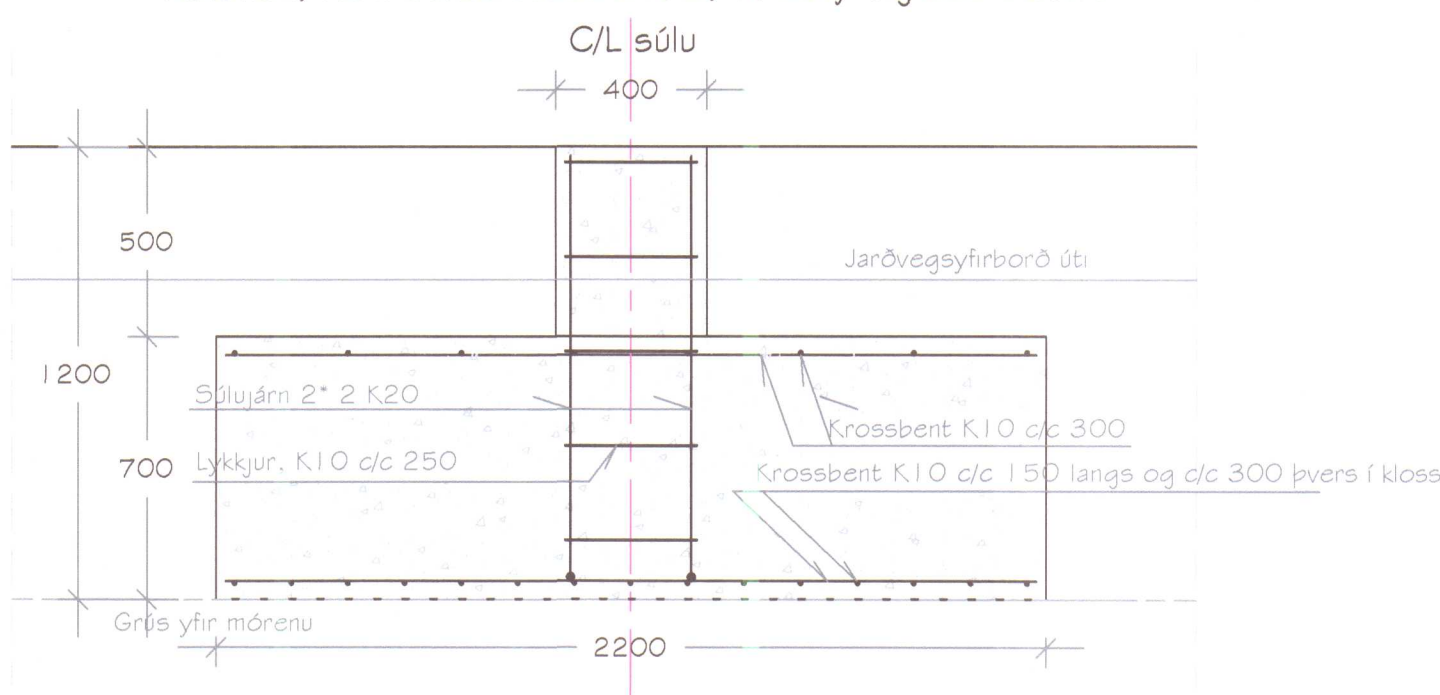


- Athugasemdir:
- Undirstaða UR-2 eins og UR-1 nema lengd UR-2 samsíða vegg er 2,2m í stað 1,6m
 - Þversnið UR-2 og langveggjar, sjá UR-1

Athugasemdir:

- Stærð undirstaða miðast við að plötur séu steyptar fyrir reisingu húss
- Undirstöður reiðhalla eru grundaðar á a.m.k. 0,3m þykku grúsarlagi yfir mórenu.
- Drenlagn skal vera a.m.k. 0,25m neðan við undirstöður þannig frá gengin að ekkert vatn liggir að undirstöðum og frost hlaupi ekki í móru.
- Að undirstöðum og sökkulveggjum komi gróf þjöppuð grús að utan sökkla og innan, að utan upp í Z=37.55 a.m.k.

Hlutateikning UR-6
BU05 Mkv. 1:20


Reiðhöll, rammaundirstaða UR-6, þversnið

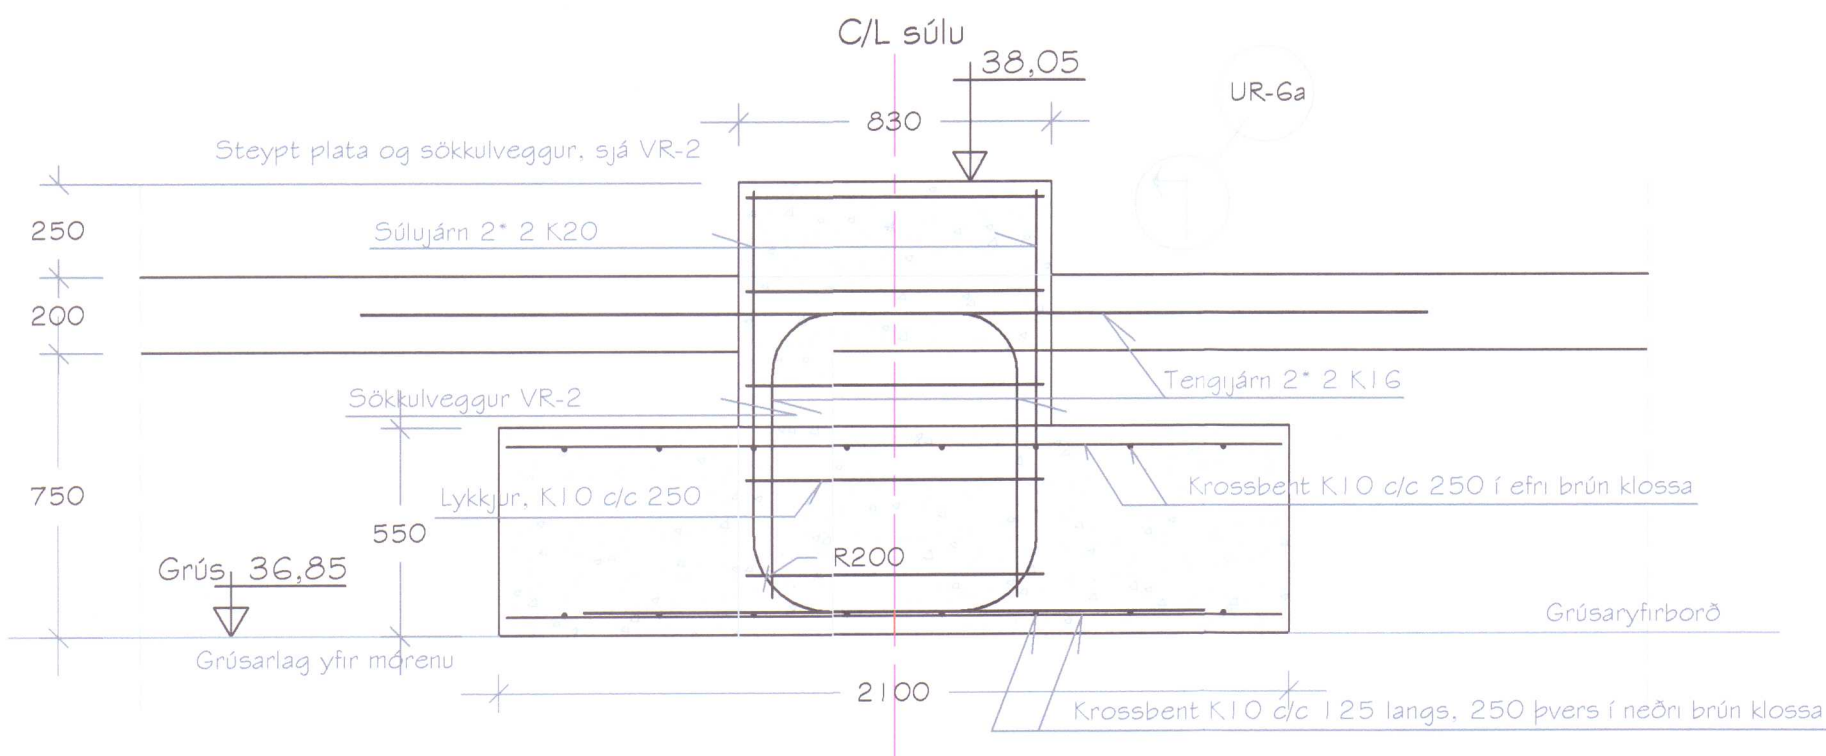

- Athugasemdir:
- 16mm langjárn veggjar séu heil gegnum rammaundirstöður
 - Veggþending VR-2 ofan við klossa tengist gegnum súlu með tengjárnum.

Hlutateikning UR-6a
Mkv. 1:20

Reiðhöll, rammaundirstaða UR-6 séð frá hlið

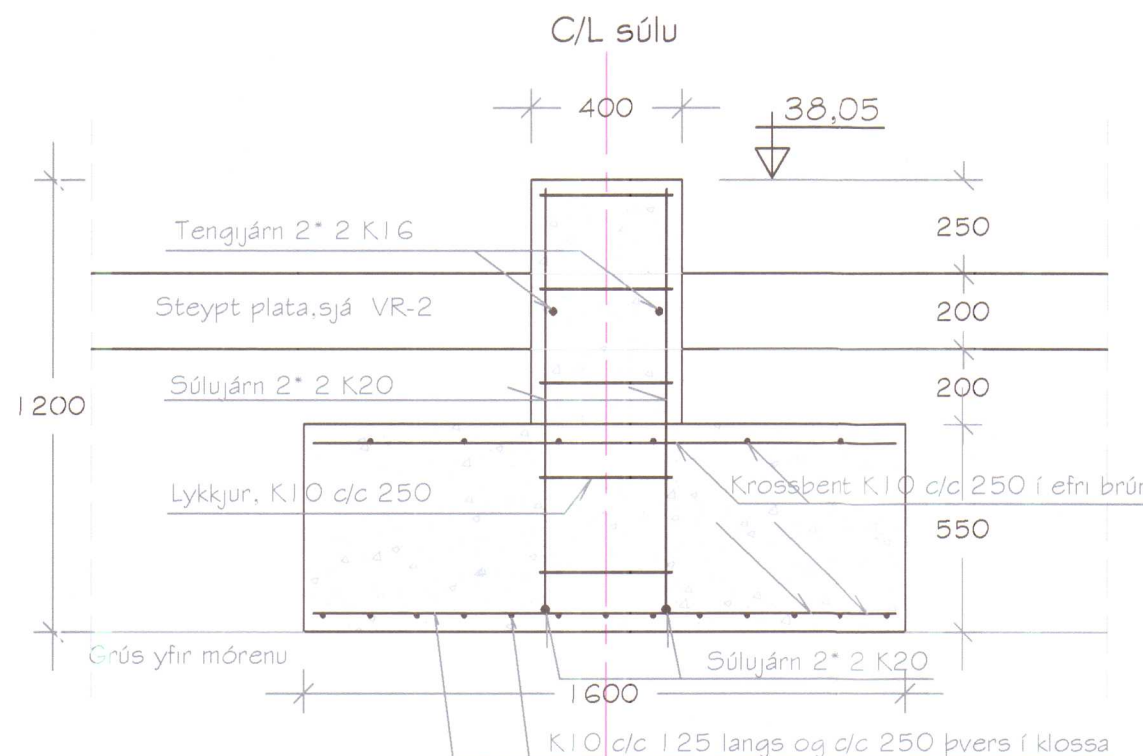

Teikn. AA01-skýringar er hluti teikningar eftir því sem við á.


Breyting dags:	Samþykktur:	Verk:	Hönnunarráðgjafi Bjarni Þór Einarsson, kt. 310348-4449	
			REIÐHÖLL OG HESTHÚS AÐ LÆKJARMÓTI	
Vottning	Steyptar undirstöður - REIÐHÖLL HLUTATEIKNINGAR	Dagsetning 04.07.2013	Hannað / teiknað Á. Þ.	
			Málið 1:20	
fjölsviður ehf	verkefnaábyrgð - umhverfaábyrgð	Agúst Þorgeirsson FVEI Byggingaverkefningur BSc., kt. 080247-2149 Síðumúli 1, 108 Reykjavík, agust@fjolsvidur.is Símar: 544-4484, 893-4483, fax: 544-4483	Teikningur 13LM - BU06	

Reiðhöll, rammaundirstaða UR-5, þversnið



- 1 6mm langjárn veggjar séu heil gegnum rammaundirstöður
- Veggþending VR-2 ofan við klossa tengist gegnum súlu með tengjárnnum.

Reiðhöll, rammaundirstaða UR-5 séð frá hlið

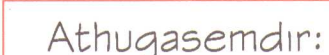

- Stærð undirstaða miðast við að plötur séu steyptar fyrir reisningu húss
- Undirstöður reihallar eru grundaðar á a.m.k. 0,3m þýkku grúsarlagi yfir mörnu.
- Drennigjón skal vera a.m.k. 0,25m neðan við undirstöðum þannig frá gengin að ekkert vatn liggi að undirstöðum og frost hlaupi ekki í mörnu.
- Að undirstöðum og sökkulvegum komi gróf þjoppuð grús að utan sökkla og innan, að utan upp í $Z=37,55$ a.m.k.

Reiðhöll, rammaundirstaða UR-7, þversnið



- 1 6mm langjárn veggjar séu heil gegnum rammaundirstöður
- Veggþending VR-2 ofan við klossa tengist gegnum súlu með tengjárnnum.


Reiðhöll, rammaundirstaða UR-7 séð frá hlið



Reiðhöll, sökkulvegur vestari rammaundirstaða, þvernið



Reiðhöll, sökkulveggur milli hærrí plötu og reiðqólfs

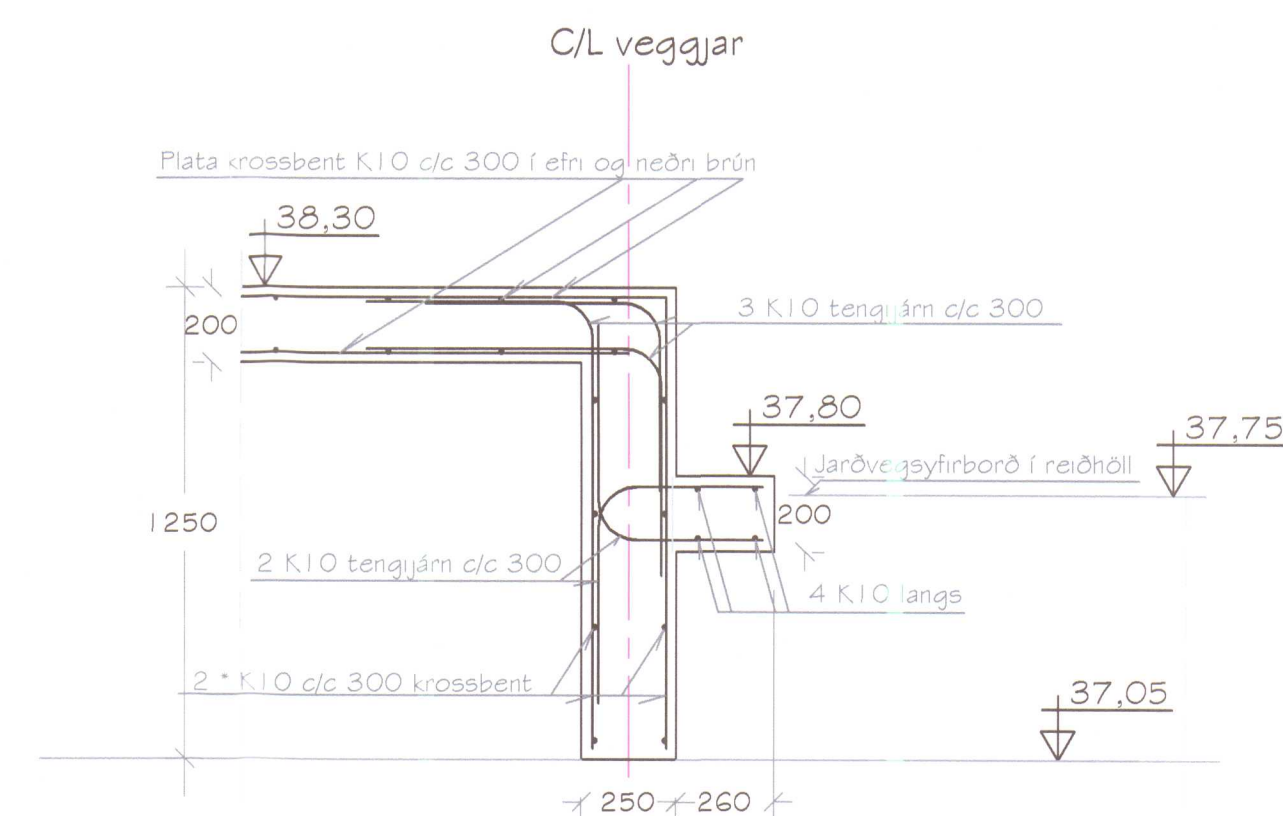

Reiðhöll, sökkulvegur vestari rammaundirstaða, þvernið




Reiðhöll, sökkulveggur vestari rammaundirstaða, þvernið



		Höfnunarsæði Bjarni Þór Einarsson, kt. 310348-4449	Landspítali Hringbraut Agústa Þorgeirsdóttir 21.10.2013
Brýgling dægið	Sambýskur	Vérk:	Hámarks lífslíngi A. Þ.
03.08.10.2013	<i>[Signature]</i>	REIÐHÖLL OG HESTHÚS AÐ LÆKJAMÓTI	Vínfrétt A. Þ.
	Víðing:	UNDIRSTÖÐUR - REIÐHÖLL HLUTATÉKNINGAR	Dagsetning 03.10.2013
			Sambýskur <i>[Signature]</i>
		fjólsvíður ehf <i>verkfræðingar - umhverfisráðgjaf</i>	Margrét 120
		Agústa Þorgeirsdóttir FVEI Byggingarkennslingur BS, kt. 080247-2149 Síðumúli 1, 118 Reykjavík, agusta@fjolsvidur.is Símar: 544-4484, 893-4483, fax: 544-4483	Teléfono: 131M - RJUT


Hlutateikning UH-3
BU01 Mkv. 1:20

Reiðhöll, rammaundirstaða UH-3, þversnið í langvegg. Gildir einnig fyrir UH-4 og UH-6

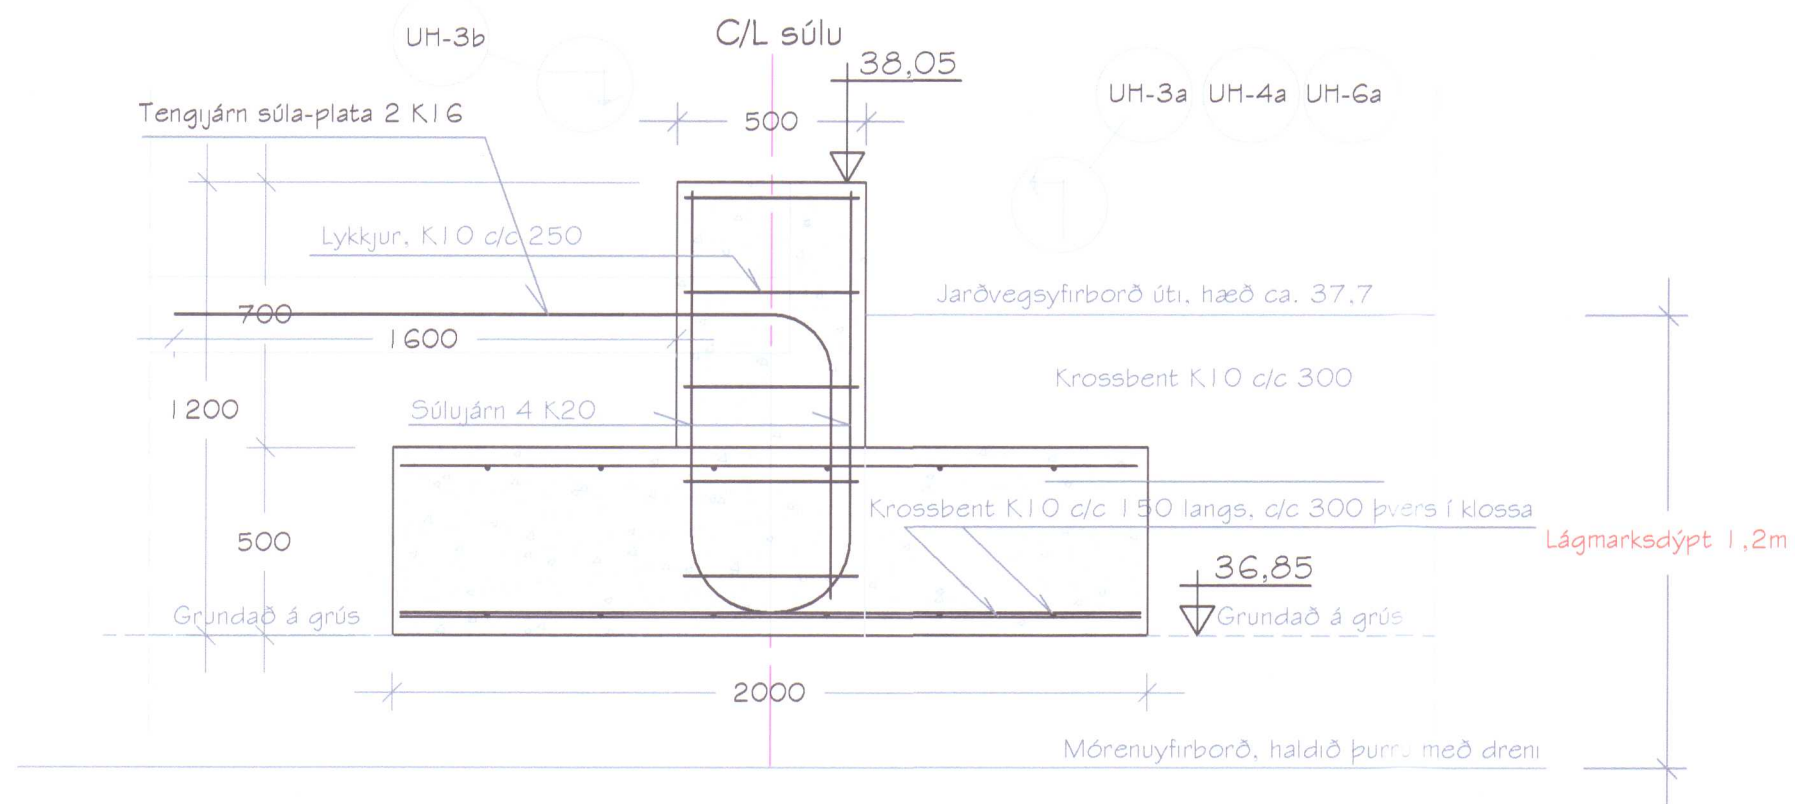


Hlutateikning UH-3a Mkv. 1:20

Reiðhöll, rammaundirstaða UH-3 séð utanfrá

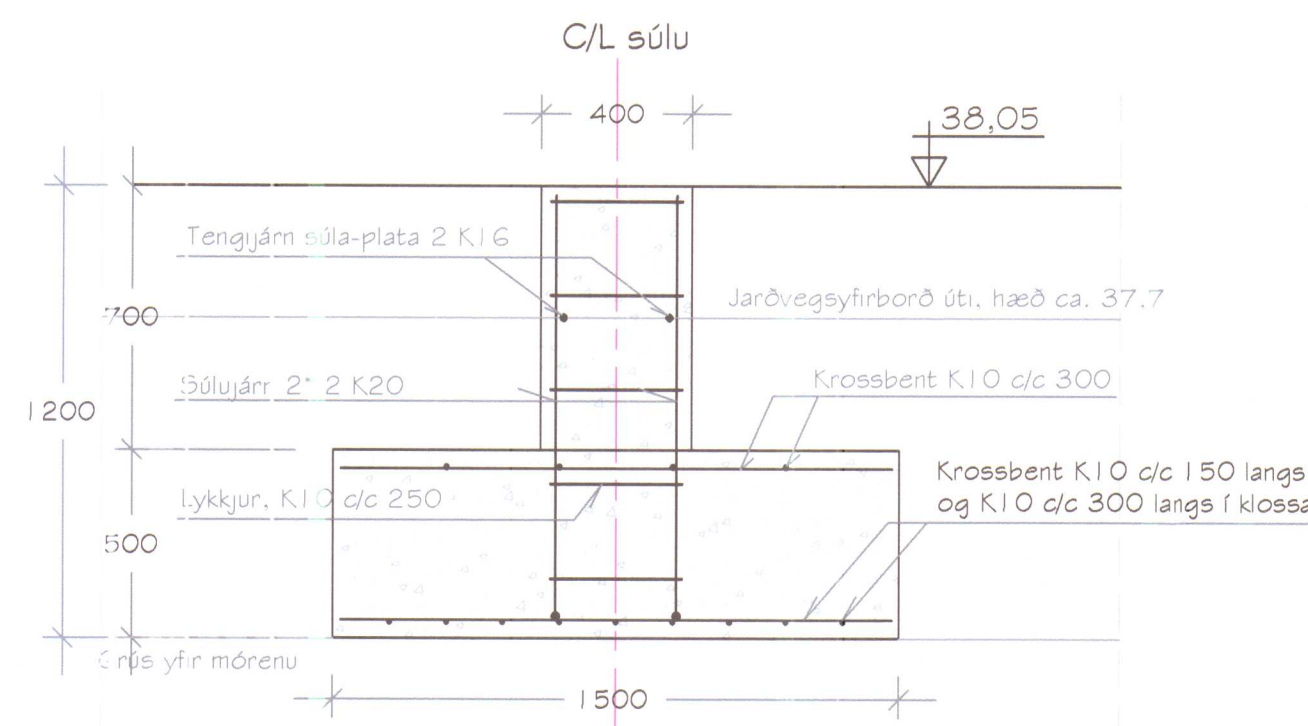


Hlutateikning UH-4a Mkv. 1:20

Reiðhöll, rammaundirstaða UH-4 séð utanfrá

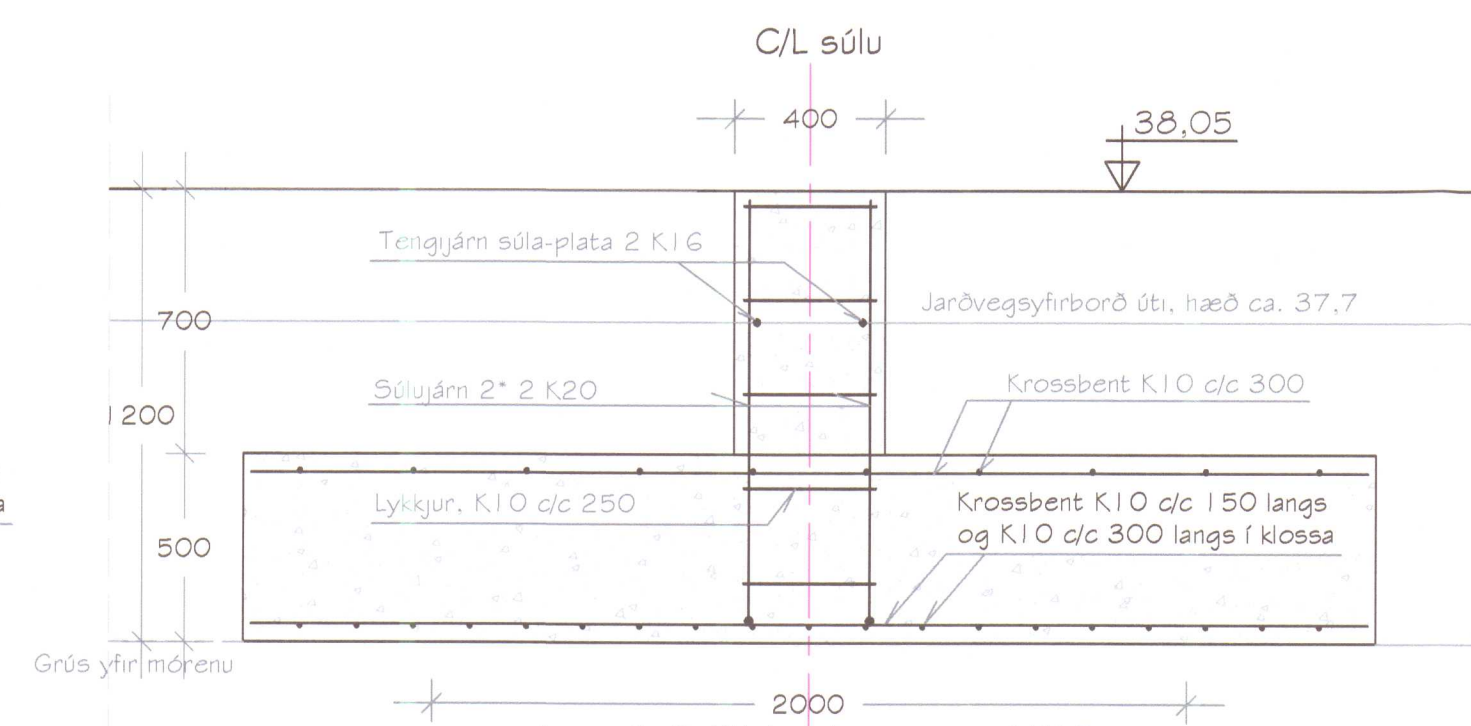


Hlutateikning UH-6a Mkv. 1:20

Reiðhöll, rammaundirstaða UH-6 séð utanfrá

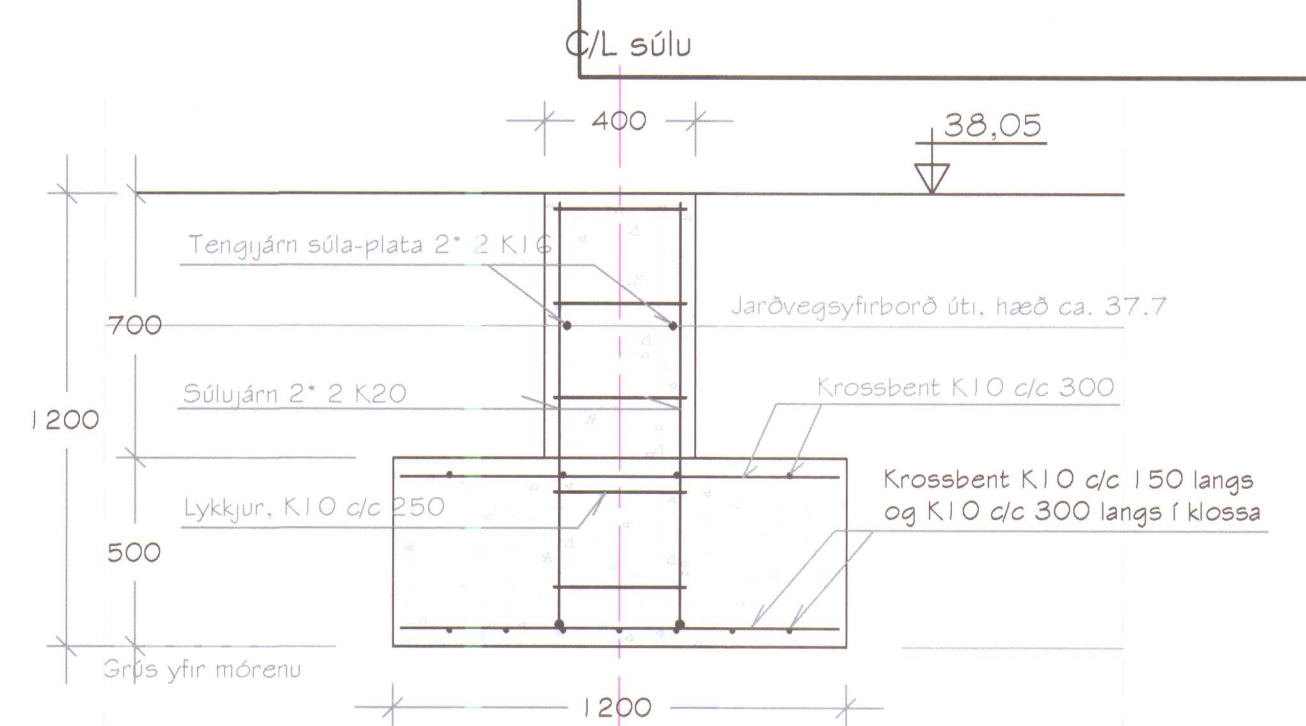


Hlutateikning UH-3b Mkv. 1:20

Reiðhöll, súla rammaundirstöðu UH-3 ofanséð. Gildir einnig fyrir UH-4 og UH-6

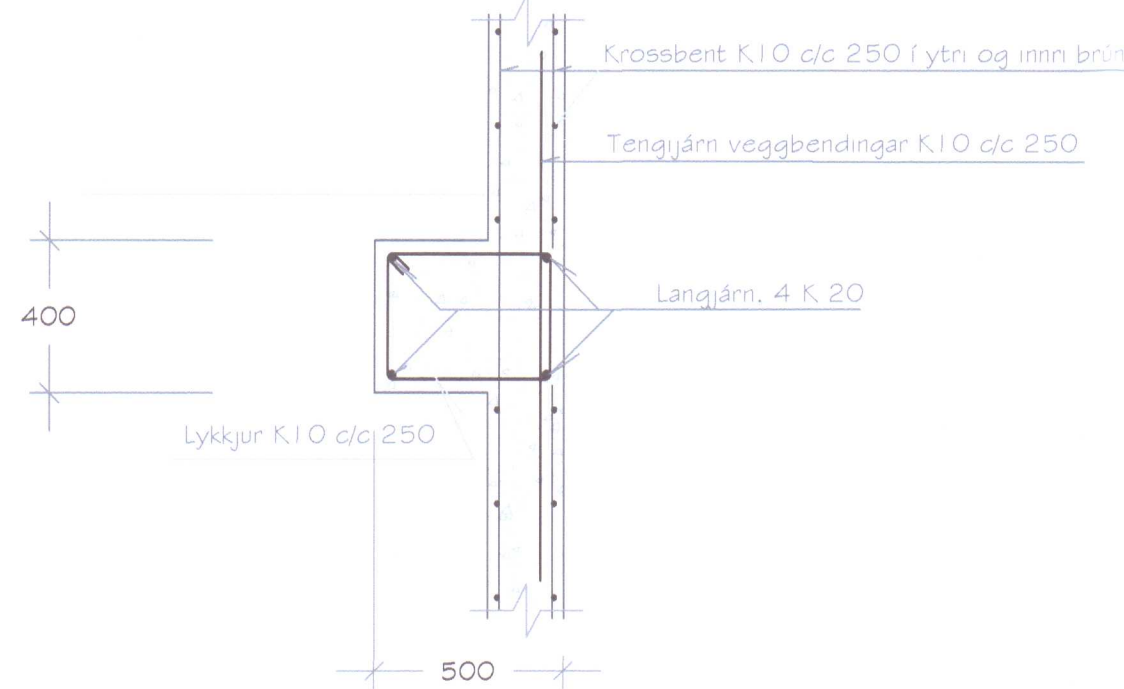


Hlutateikning UH-4
BU01 Mkv. 1:20

Reiðhöll, sökkulveggur vestari rammaundirstaða, þvernið

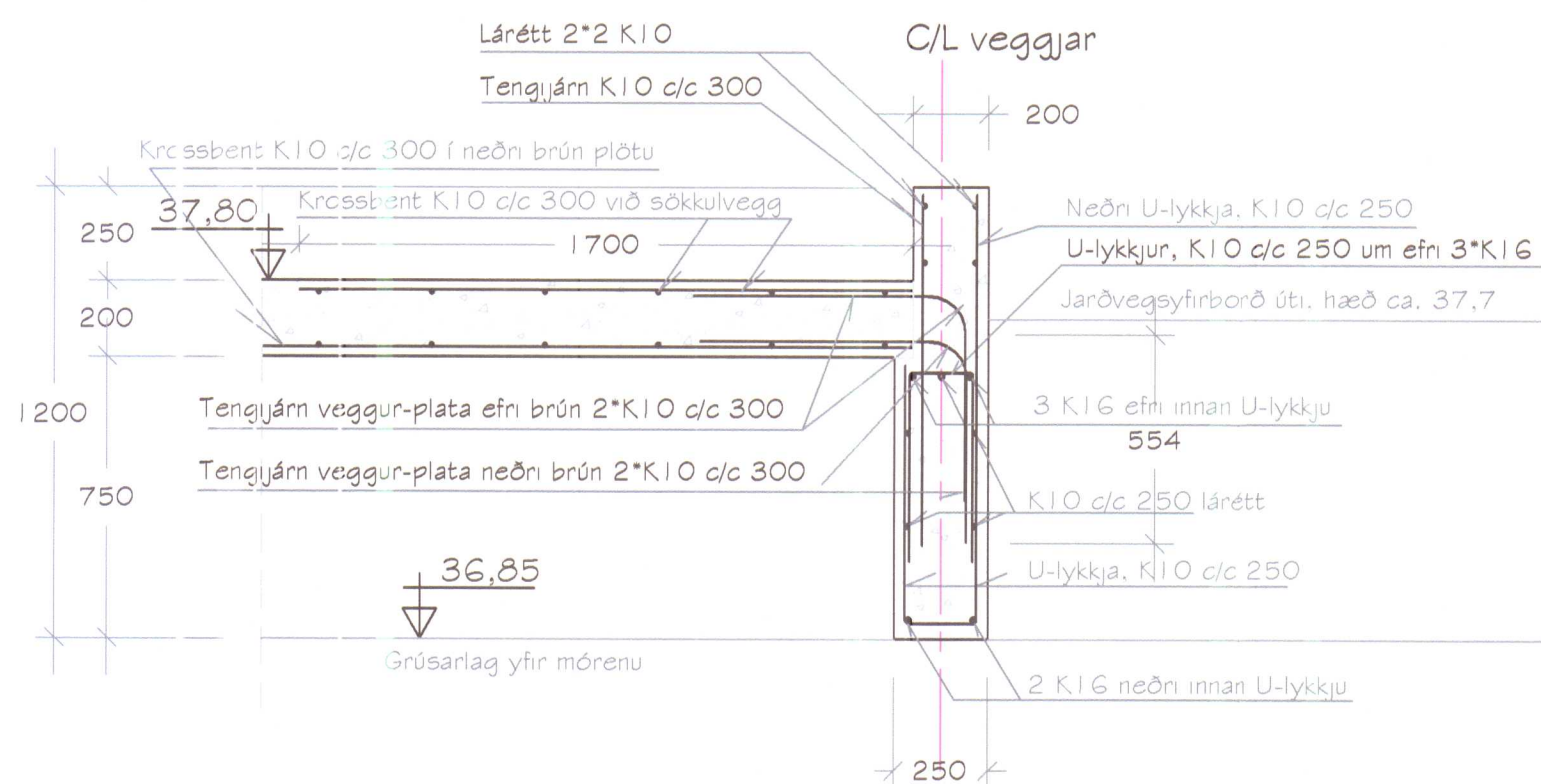



Hlutateikning UH-7
BU01 Mkv. 1:20

Hesthús, gafflveggur

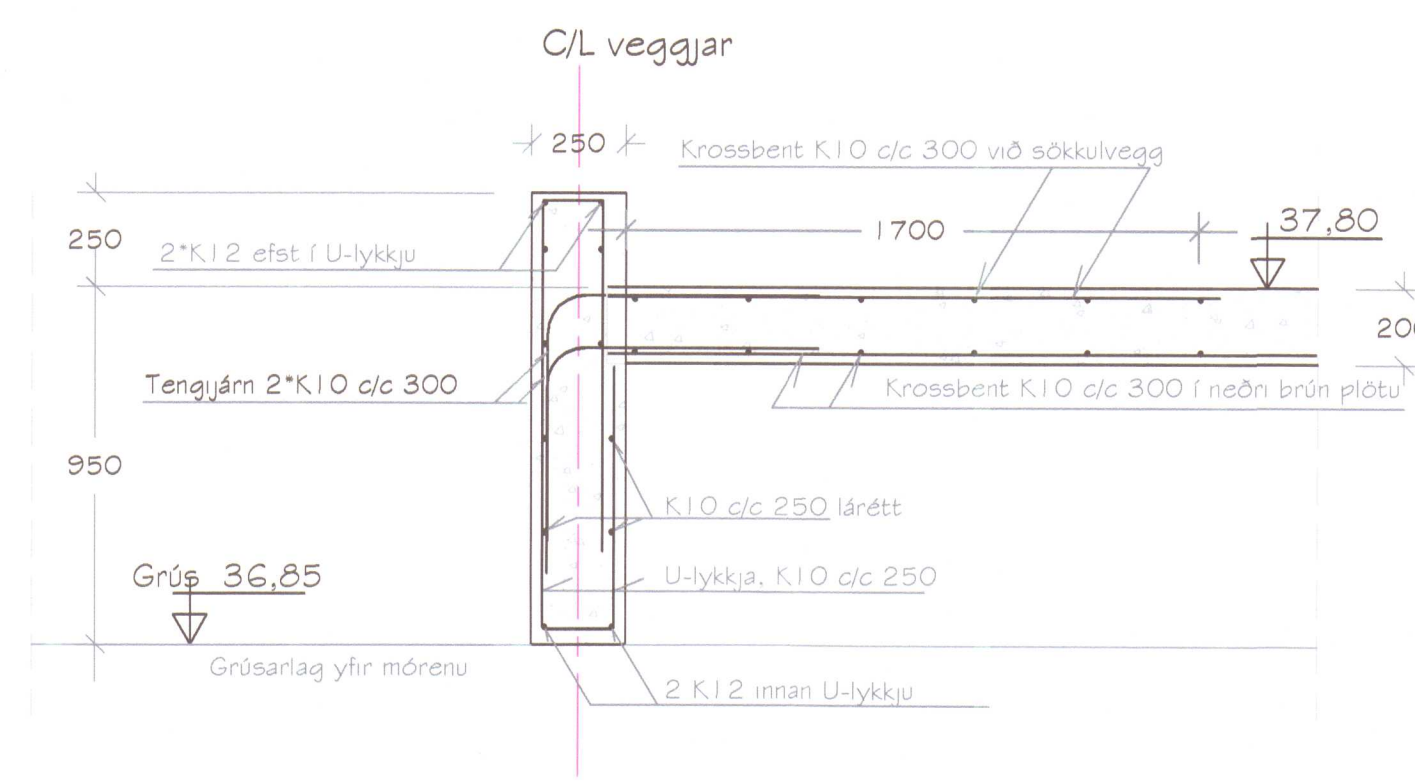


Hlutateikning UR-8a Mkv. 1:20

Reiðhöll, súla rammaundirstöðu UR-8 ofanséð

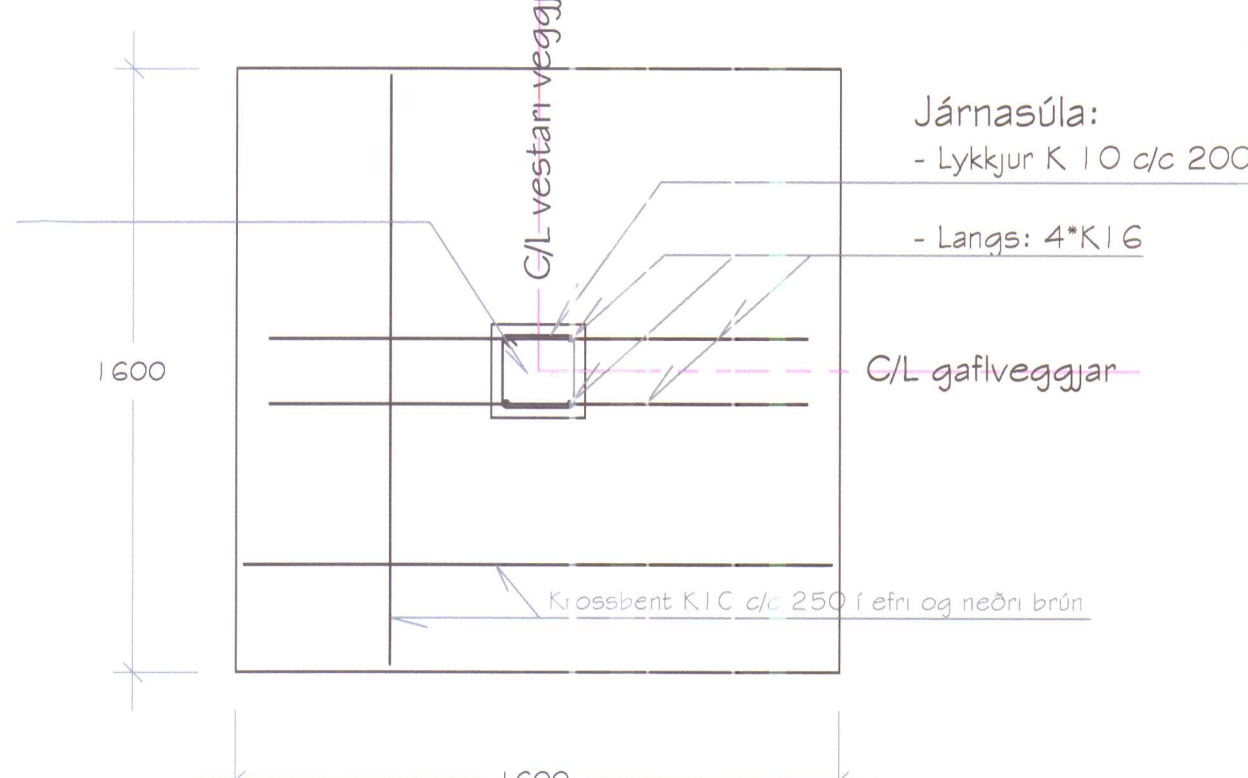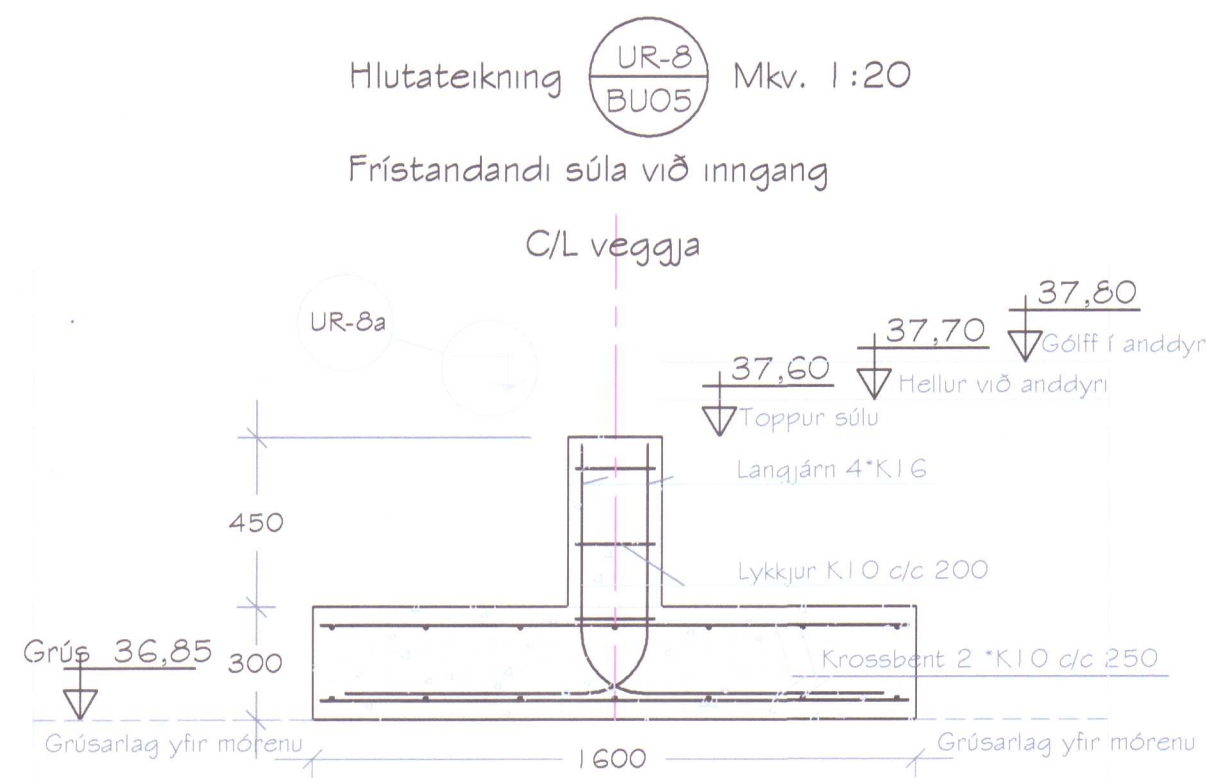


Hlutateikning VR-5
BU05 Mkv. 1:20

Reiðhöll, sökkulveggur vesturhlið

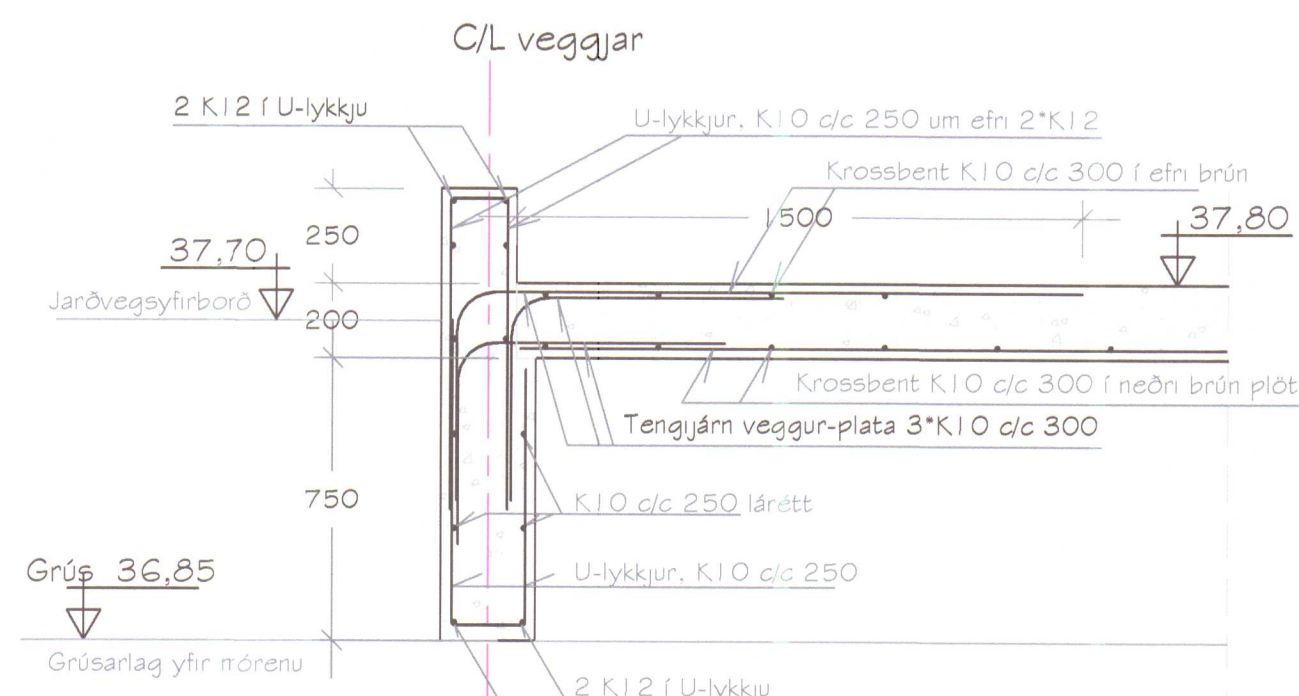

Hlutateikning VR-6
BU05 Mkv. 1:20

Reiðhöll, sökkulveggur vesturhlið

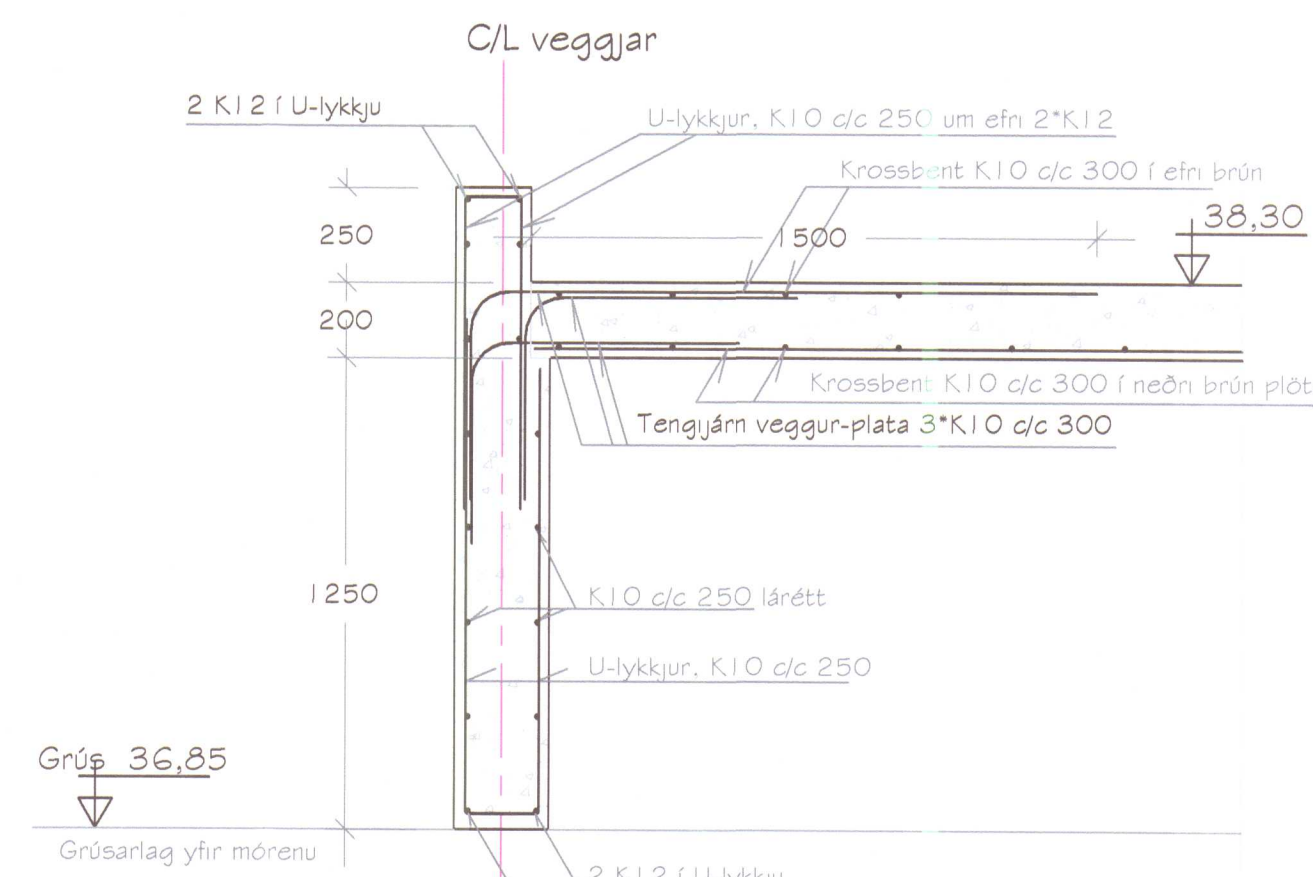

Áthugasemdir:

- Staerð undirstaða miðast við að plötur séu steyptar fyrir reisingu húss
- Undirstöður reiðhalla eru grundaðar á a.m.k. 0,3m þykku grúsarlagi yfir mórenu.
- Drenlagn skal vera a.m.k. 0,25m neðan við undirstöður þannig frá gengin að ekkert vatn liggja að undirstöðum og frost hlaupi ekki í mórenu.
- Að undirstöðum og sökkulvegum komi gróf þjöppuð grús að utan sökkla og innan, að utan upp í Z=37,55 a.m.k.

Teikn. AA01-skýringar er hluti teikningar eftir því sem við á.

Breyting daga		Samþykktur		Vax:		Höfundur:		Tegund / tegund	
02, 26.07.2013		[Signature]		[Signature]		Bjarni Þór Elvarsson, kt. 310348-4449		[Signature]	
						REIÐHÖLL OG HESTHÚS AÐ LÆKJARMÓTI		[Signature]	
						UNDIRSTÖÐUR Í HESTHÚSI OG REIÐHÖLL		[Signature]	
						HLUTATEIKNINGAR		[Signature]	
						fjölsviður ehf		[Signature]	
						Ágúst Þorgeirsson FVFI		[Signature]	
						Byggingaverkefningur BSC, kt. 080247-2149		[Signature]	
						Síðumúli 1, 108 Reykjavík, agust@fjolsvidur.is		[Signature]	
						Símar: 544-4484, 893-4483, fax: 544-4483		[Signature]	
						Málkylið		[Signature]	
						1:20		[Signature]	
						Teikning númer:		[Signature]	
						13LM - BU08		[Signature]	

Öll mál eru í mm en kótar eru í m

H= – táknar plötubykkt

 – táknar kóta 15,50á sneidmynd

 – táknar kóta 15,50 á grunnmynd

K – táknar Kambstál B500 með flotmörk a.m.k. 500 N/mm²

Ks – táknar Kambstál Bs 500 suðuhæft með sflotmörk a.m.k. 500 N/mm²

R – táknar Slétt stál (stál 37) með flotmörk a.m.k. 250 N/mm²

L – táknar heildarlengd stangar

c/c – táknar bil milli járnstanga frá miðu til miðu

 – táknar bending upp við flöt

 – táknar bending niður við flöt

 – D-1 er sérmynd eða snið nr. 1
– 102 er tilvísun í teikningu: snið, grunnmynd eða sérmynd

K10 c/c 300 – táknar 10 mm kambstál með 300 mm millibili

2K10 c/c 300 – táknar tvö 10 mm samsíða kambstál með 300 mm millibili hvor gegnd þ.e. 150 mm eru milli járna

Eiginpungi: ÍST EN 1991-1:2002/NA:2010
 Snjóálag: ÍST EN 1991-1-3:2003/NA 2010, (Límré-vírnet 1,60 kN/m²)
 Vindálag: ÍST EN 1991-1-4:2005/NA:2010, (Límré-vírnet 1,85 kN/m²)
 Jarðskjálftálag: ÍST EN 1998-1:2004
 Grundun: ÍST EN 1997-1:2004/NA:2010

Undirstöðujarðvegur: Undirstöður eru á þjappaðri malarfyllingu yfir mórunu:
 $E_2 > 100 \text{ N/mm}^2$ og $E_2/E_1 < 2,5$

Undir botnplötu skil fylla með malarfyllingu sem þjöppuð er til að ná
 98 % af standard proctor.

Mesta álag á klöpp:..... 0,8 MN/m²
 Mesta álag á prófaða fyllingu:..... 0,5 MN/m²
 Mesta álag á óprófaða grús:..... 0,2 MN/m²
 Mesta álag á fasta óhreyfða mórunu:..... 0,2 MN/m²

Stál þolhönnun:..... ÍST EN 1993-1-1:2005.
Steinsteypa þolhönnun:..... ÍST EN 1992-1-1, BS 8110-10g2 og (CP110).
Steinsteypa eiginleikar-flokkun:.....ÍST 10, ÍST EN 206-1:2000.
Sjá enn fremur um meðhöndlun steinsteypu

Fráveita á hendi annars hönnuðar.

Teikningarnúmer er 8 stafir, AABF5SNN stafir þar sem:

- AA táknað byrjunarár verkefnis.
- BB er númer verkefnis innan árs eða staðsetning (2 fyrstu stafir í götu-/bæjar nafni)
- F er flokkun þar sem: B= burðarþol, L= lagirn, H= hitakerfi, V= neysluvatn, F=fráveita,
- R= reyn darteikning, L= landupplýsingar, A= annað
- S er staðsetning viðfangs í verki: U= undirstöður, O= kjallari, I= I. hæð, Þ=þak, L= lóð, K= kort
- NN er hlutpandi númer teikningar innan flokkunar AABF5--

D-1 - D-1 er númer hlutateinkningar eða deilis
BU01 - BU01 er tilvísun í yfirlitsteinkingu eða sérmynd.

D-1 - Tilvísun í teikningar Limtrés
BU01 - BU01 er tilvísun í yfirlitsteinkingu eða sérmynd.

- Eiginleikar, framleiðsla og niðurlögn steypu skal vera í samræmi við ÍST EN 206-1:2000 ásamt þeim ákvæðum ÍST 10 sem í gildi eru.

- Öll steinsteypa í mannvirki skal vera C25/30
- Nota skal viðurkennd loftblendiefni sem gefa 5-6,5%
- Alla steypu skal titfra
- Lágmarks sementsinnihald S30 steypu er 330 kg/m³ og v/s < 0,55.
- Sigmál steypu skal vera 8-10sm

Nákvæmniskröfur: undirstöður, stærð og staðsetning..	+/- 15 mm
Stærð annarra steypuhluta.....	+/- 5 mm
Staðsetning annarra steypuhluta.....	+/- 5mm
Kófar.....	+/- 5mm
Misgengi í steypuskilum.....	+/- 2mm

Yfirhæð: Bitar- og plötumót skulu hafa yfirhæð L/300, þar sem L er fjarlægð milli ásetubrúna.

Styrkleyki móta miðist við að öll steypa sé titruð.

Byggingarhluti / æðstæður	Fjarlægð járna frá steypufirborði, nema sérteikningar sýni annað (mm)		
	Plötur	Bitar, veggir	Súlur
Innan húss, raki lítil	10	10	30
Utan húss og innan, raki mikill	20	20	40
Hætta á sjórcki eða sýrum	40	40	50
Steypt beint að jarðvegi	≥ 50	≥ 50	≥ 50

Búndur og skeiðtengdur

6000 280

2000 280

Notað steypustyrktarstál:

- Lykkjur kambstál B500 C.
- Annað bendistál kambstál með $f_y \geq 45$


Br. nr	Breyting	Dagsetning	AA01	BU01	BU02	BU03	BU04	BU05	BU06	BU07	BU08
01	Tívisun í teikningar límtrés	18.06.2013	1								
01	Veggur-plata, staðalfrágangur	21.06.2013	1								
01	Taðkjallari, endafrágangur bita og plötu	22.06.2013		1	1						
01	Taðkjallari, tenging veggjar V-2 við plötu	22.06.2013			1						
01	Taðkjallari, gat samkv. byggingarnefndartei	25.06.2013				1					
01	Taðkjallari, járnalögn plötu endurbætt	26.06.2013					1				
02	Hesthús, veggur VH-4 lagfærður	26.07.2013									1
02	Hesthús, veggur UH-7 lagfærður	26.07.2013									1
03	Málsetning og tívisun lagfærð	08.10.2013		1							
03	Járnun efri plötu lagfærð	08.10.2013					1				
03	Snið í vegg milli efri plötu og reiðsvæðis	08.10.2013						1		1	

Skeytilengdir:	Þvermál stanga	7	8	10	12	16	20	25
	Skeytilengd mm	300	400	500	600	800	1000	1000

Lárétt bending í veggjum gangi heil um horn, víxlleggist um skeytilengd og tengist með vinklum eða lykkjum.

Í plötum og veggjum skal ekki skeyta meira en fjórða hvert járn í sama sniði.
Í öll steypuskil komi tengijárn jafngild aðlægni bendingu.
Sé annað ekki tekið fram, komi 2K 10 neðan við og til hliðar við op en 3K 10 yfir.
Járnin nái skeytilengd út fyrir opið.

Í lyk্কjur skal nota B500C kambstál

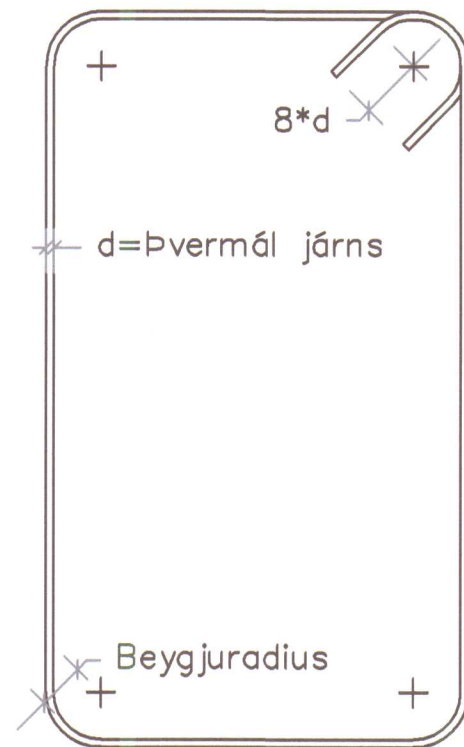

Tog og þrýstjárn:
 - Radius = $10 \cdot d$, venjulegt kambstál fy $\geq 450 \text{ N/mm}$
 Lykkjur:
 - Radius = 16 mm fyrir $d = 10 \text{ mm}$ og minna, kambstál B500c
 - Radius = $4 \cdot d$, rúnjárn (stál 37) lítið notað

- Lykkjur kambstál B500 C.
- Annað bendistál kambstál með $f_y \geq 450 \text{ N/mm}^2$.

Tening tvöfaldrar veggþendingar við plötu


Lykkjur, K10 d/c 250

	3 K 10 ofan við gat	
2 K 10 til hliðar við gat	Járnbending við göt: - Veggir: - 3 K 10 ofan við göt - 2 K 10 til hliðar og neðan við göt. - sjá mynd - Plötur: - 2 K 12 kringum gat - Öll járn nái skeytilengd út fyrir gat.	2 K 10 til hliðar við gat
	2 K 10 neðan við gat	

Hónunarsíðan Bjarni Þór Einarsson, kt. 310348-4449		Ágúst hómunnarsíða Ágúst Þór Einarsson		21.10.2013
Breyting dags. 01.23.06.2013	Samþykktur: [Handwritten signature]	Varnir: REIÐHÖLL OG HESTHÚS AÐ LÆKJARMÓTI	Hinnarð / tekinn: Á.Þ.	Tíðinn: Á.Þ.
Vöðing SKÝRINGAR, STAÐLAR OG ATHUGASEMDIR		Dagsetning 08.10.2013	Samþykktur: [Handwritten signature]	Tíðinn: 13LM - AA01
fjölsviður ehf verkfræðisviðgöf / umhverfisviðgöf		Ágúst Þór Einarsson FVFI Búsáttarverksmiðjan BSC, kt. 080247-2149 Símanúmer 1, 108 Reykjavík, águst@fjolsviður.is Símar: 544-4484, 893-4483; fax: 544-4483		


HESTHÚS - GRUNNMYND, STAÐSETNING HLUTATEIKNINGA, KVARÐI 1 : 100

HÚNAÞING VESTRA
BYGGINGAFULLTRÚI
30. Okt. 2013
S. Hall

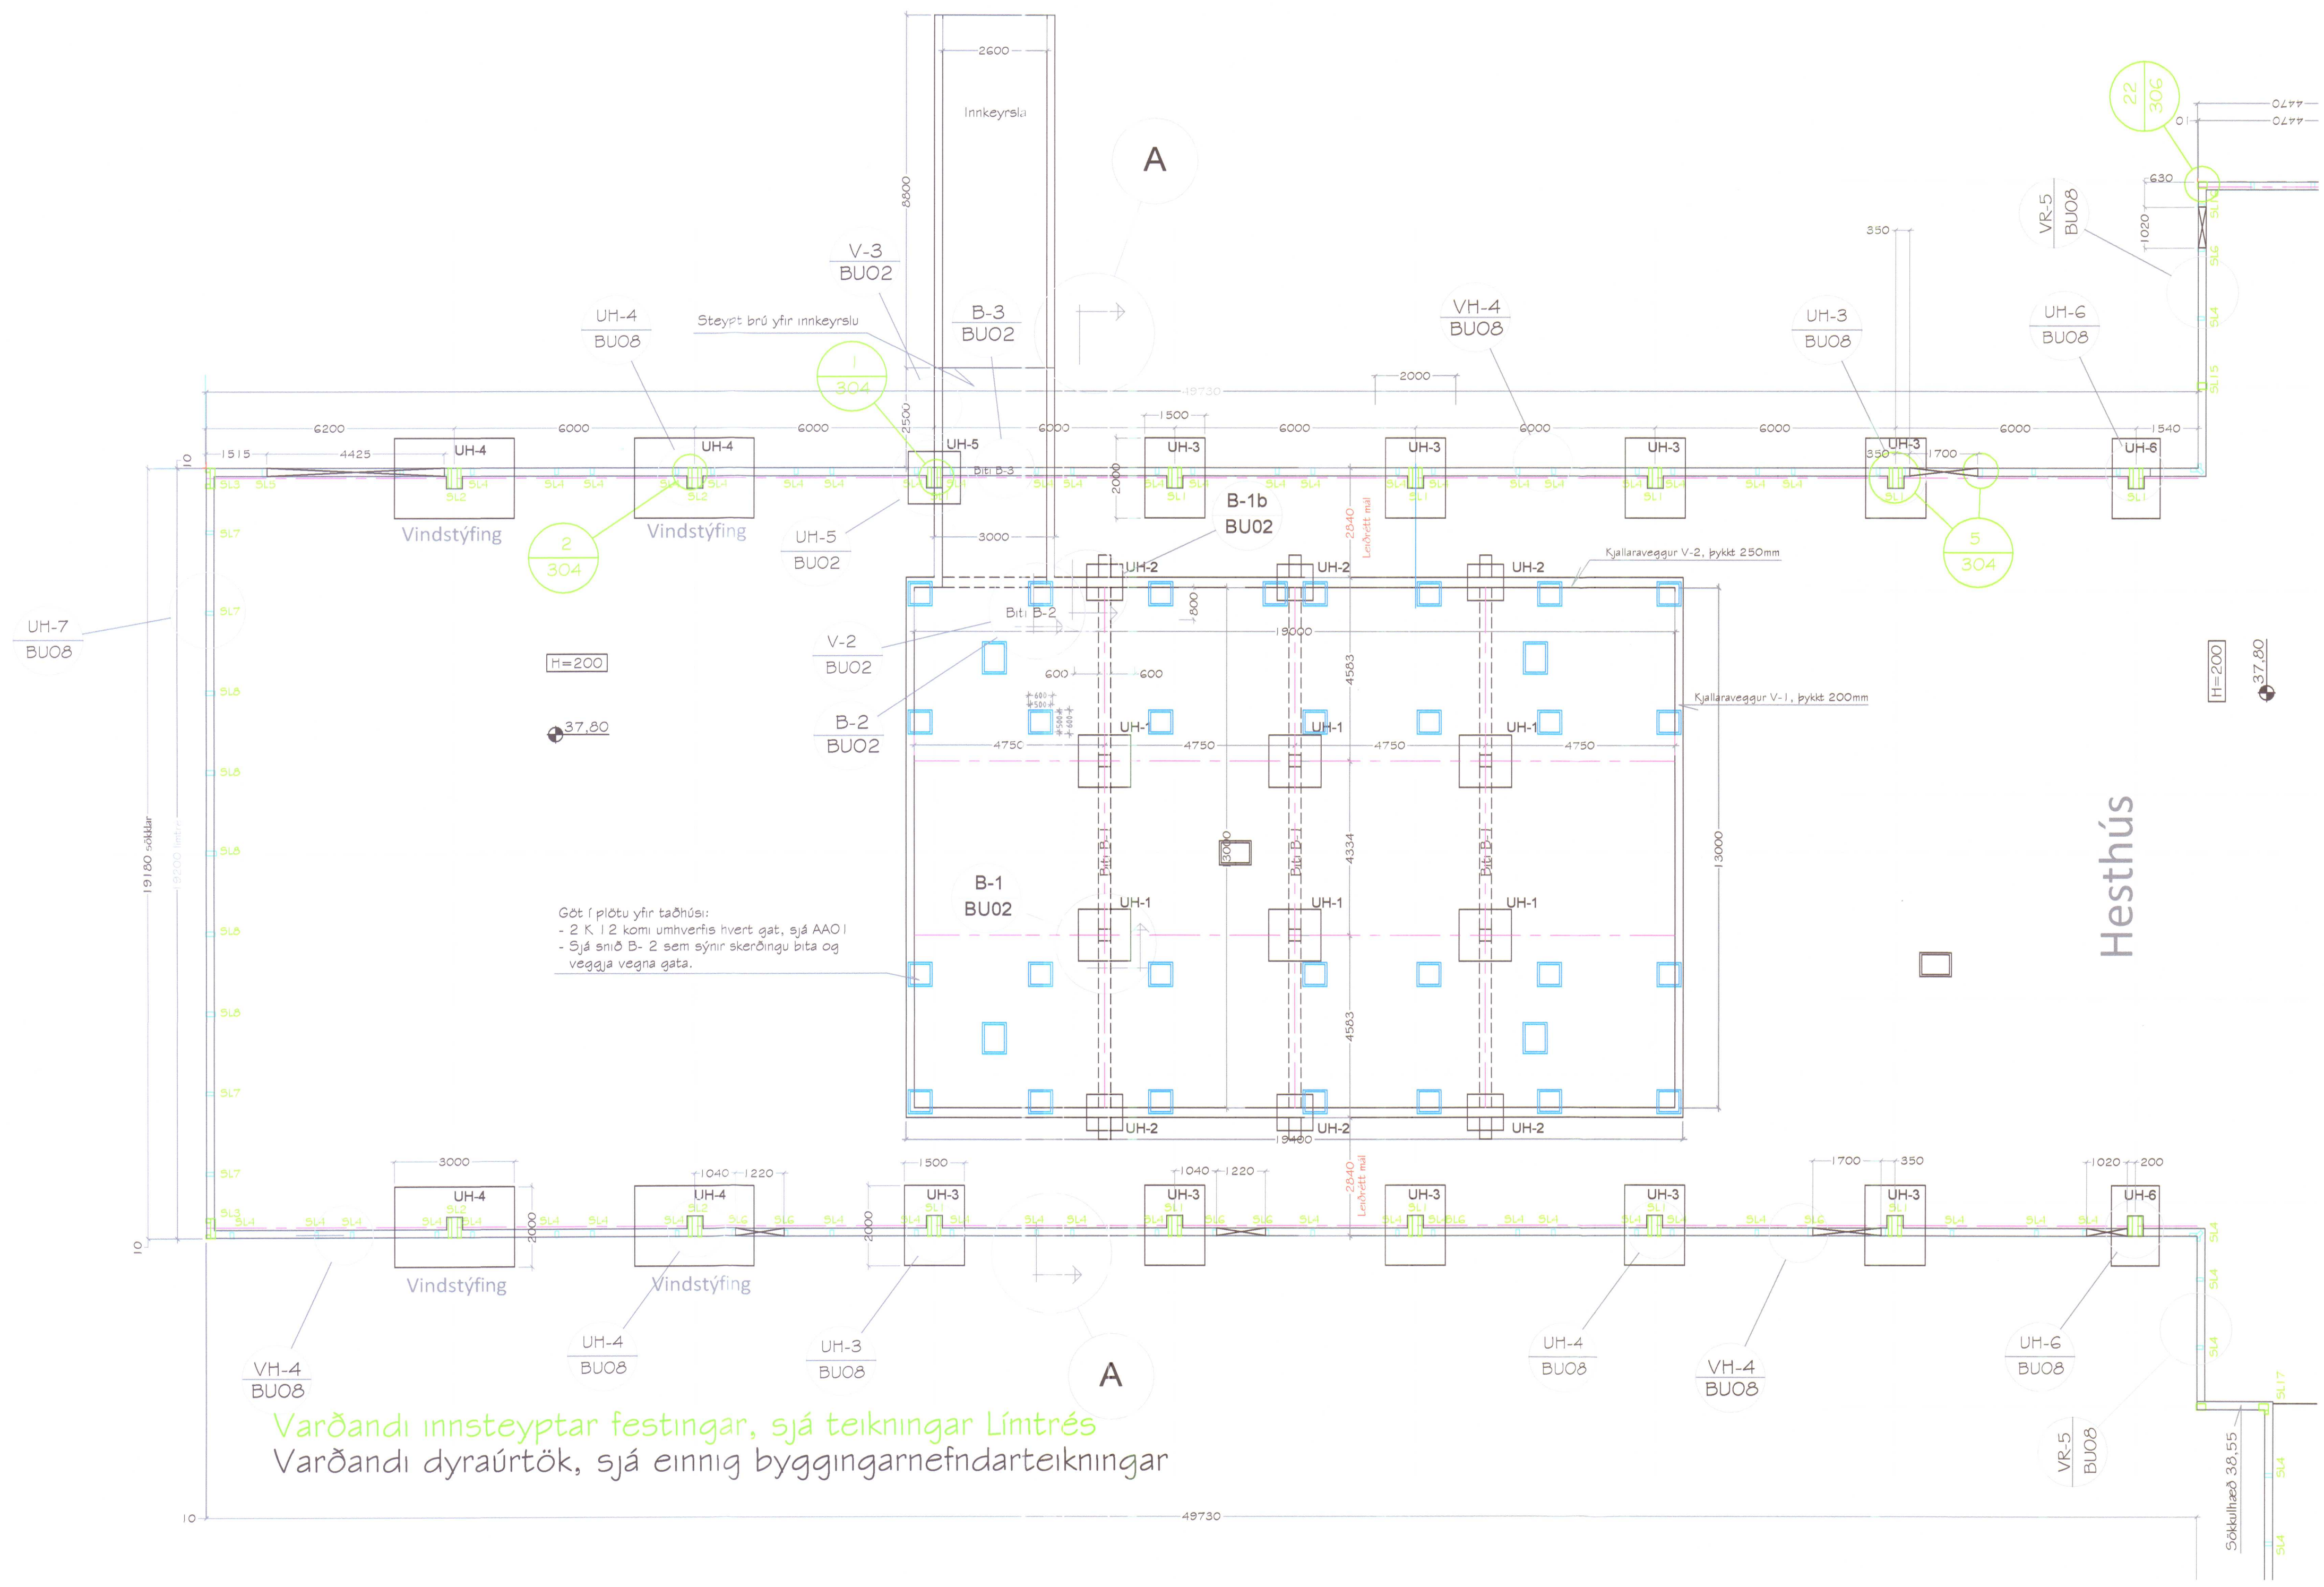

Varðandi innsteyptar festingar, sjá teikningar Límtrés
Varðandi dyraúrtök, sjá einnig byggingarnefndarteikningar

ÞVERSNIÐ A - A, TAÐJALLARI

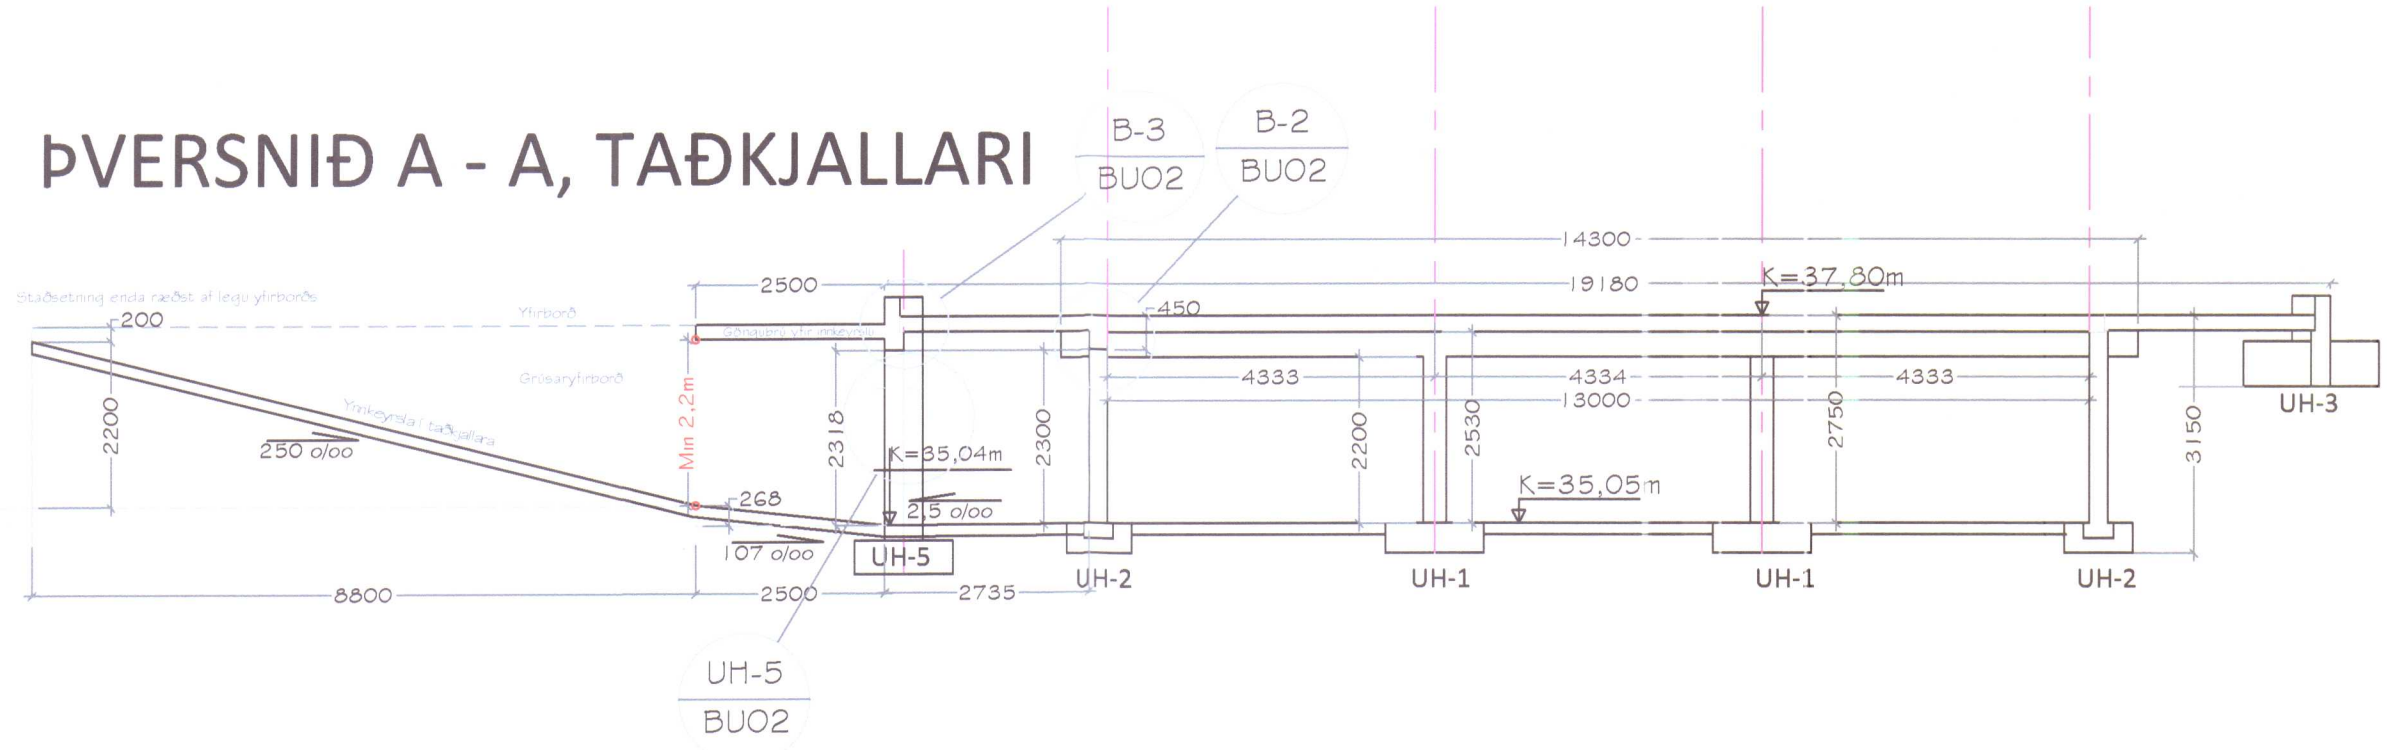


Teikn. AA01-skýringar er hluti teikningar eftir því sem við á.

Breyting dags:	Semþykkt:	Verk:	Staðsetning og grunnmynd	Staðsetning og grunnmynd
03. 08. 10. 2013			HESTHÚS GRUNNMYND OG STAÐSETNING HLUTATEIKNINGA	HESTHÚS GRUNNMYND OG STAÐSETNING HLUTATEIKNINGA
			fjölsviður ehf	fjölsviður ehf
			verkefnið: Hesthús	verkefnið: Hesthús
			Byggingaverkefnið: Hesthús	Byggingaverkefnið: Hesthús
			Stíll: 1:100	Stíll: 1:100
			13LM - BU01	13LM - BU01


Hlutateikning B-1b
BU-01 Mkv. 1:20

Biti B-1 yfir taðhúsi og endasúla - hlíðarmynd

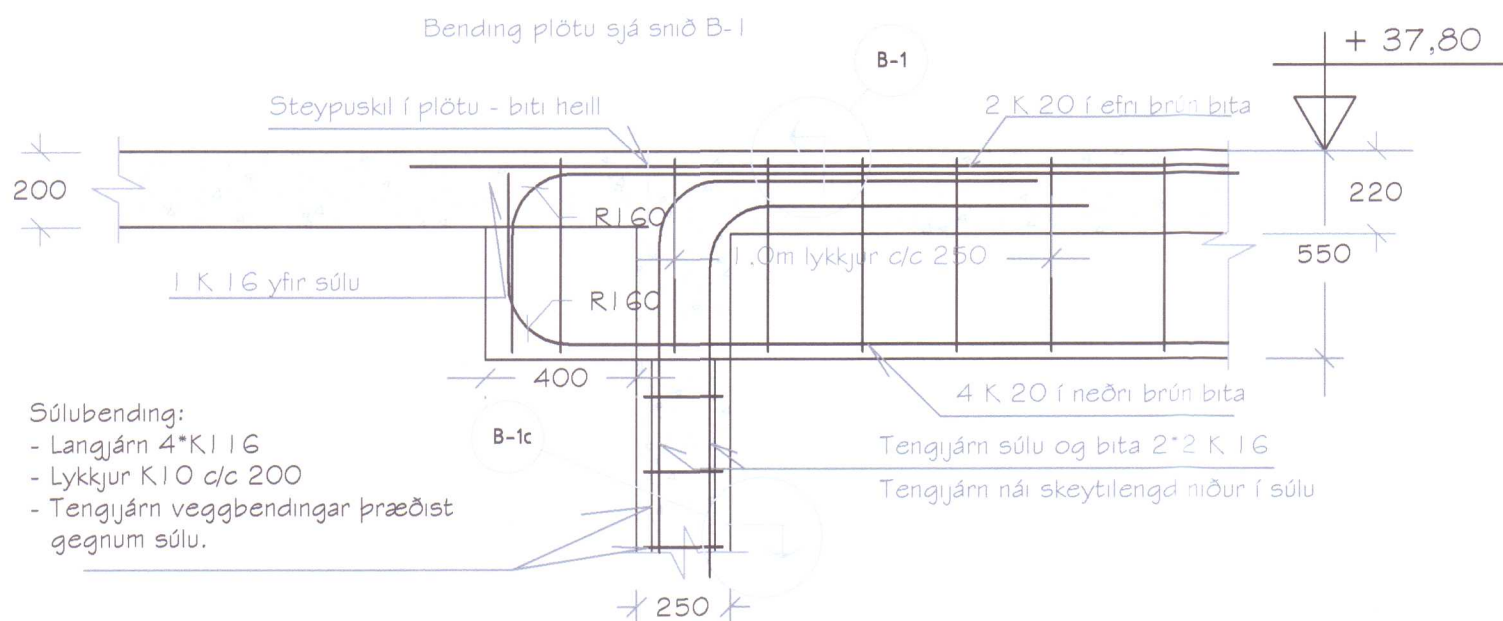


Hlutateikning B-1b
BU-01 Mkv. 1:20

Taðhúsveggur við endasúlu, V-2 - snið

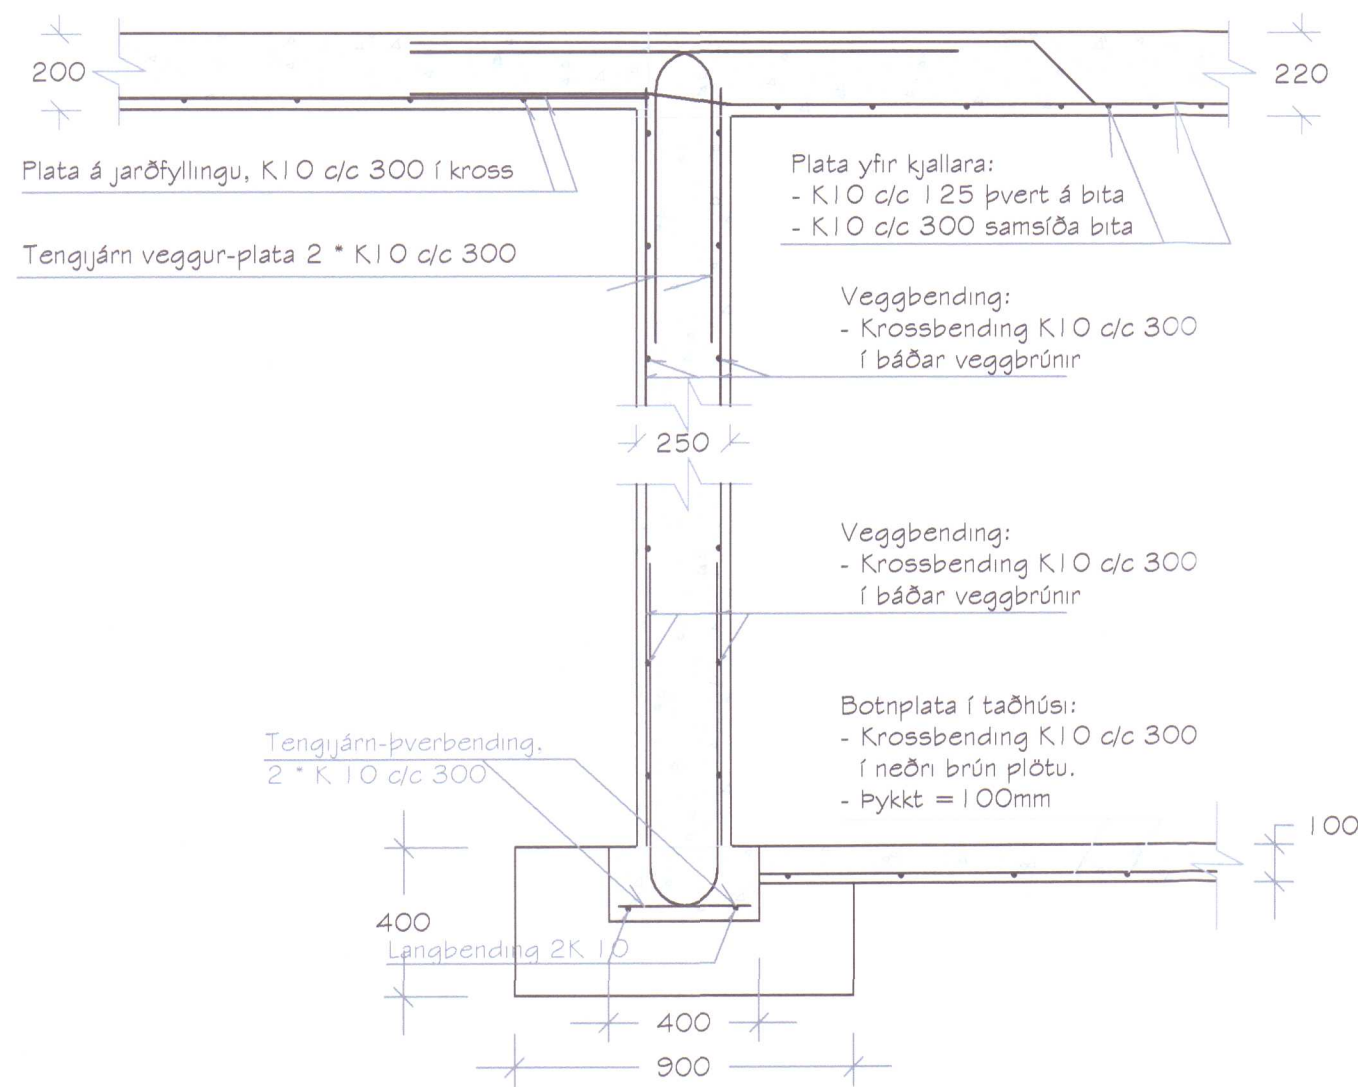

Hlutateikning V-3
BU-01 Mkv. 1:20

Veggur við innkeyrslu í taðhús, V-3 snið

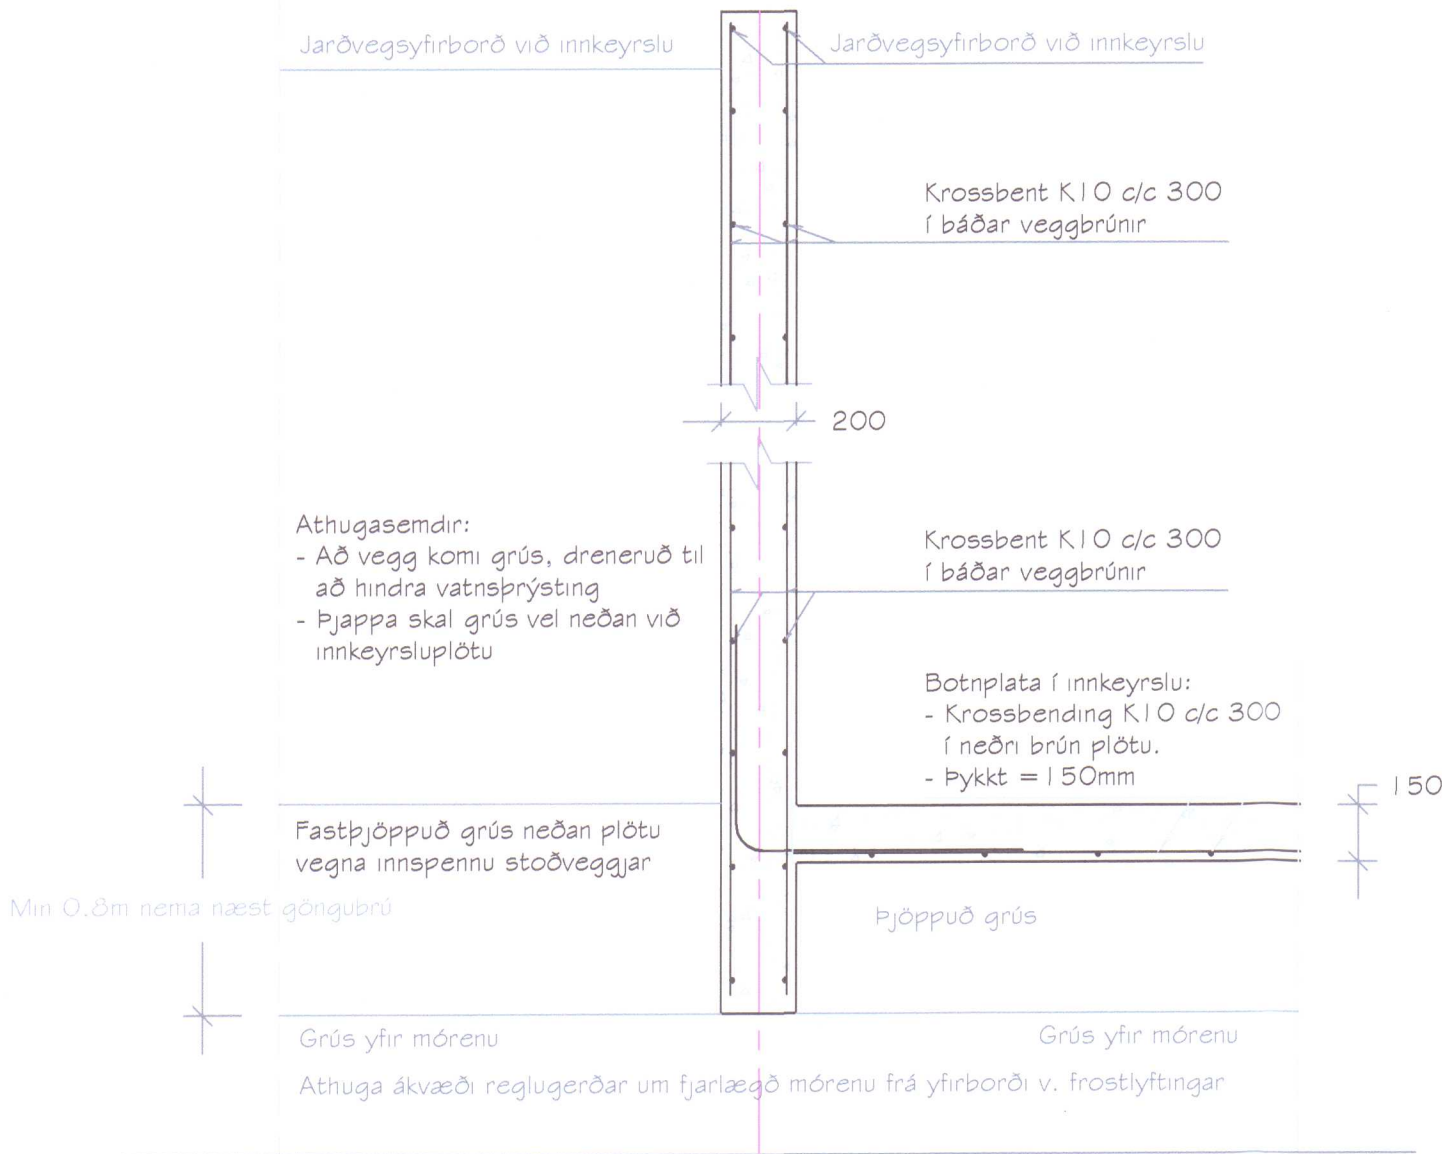


Athugasemdir:

- Öll steypa skal vera í flokki C 25/30
- Steypuhúa í taðhúsi skal vera 20mm
- Tog- og þrýstjárn séu kambstál með $f_y \geq 450 \text{ N/mm}^2$
- Lykkjur séu kambstál B500c
- Sjá skýringar á teikn AAO I


Hlutateikning B-1c
BU-01 Mkv. 1:20

Undirstaða endasúlu UH-2 og kjallaraveggur V-2

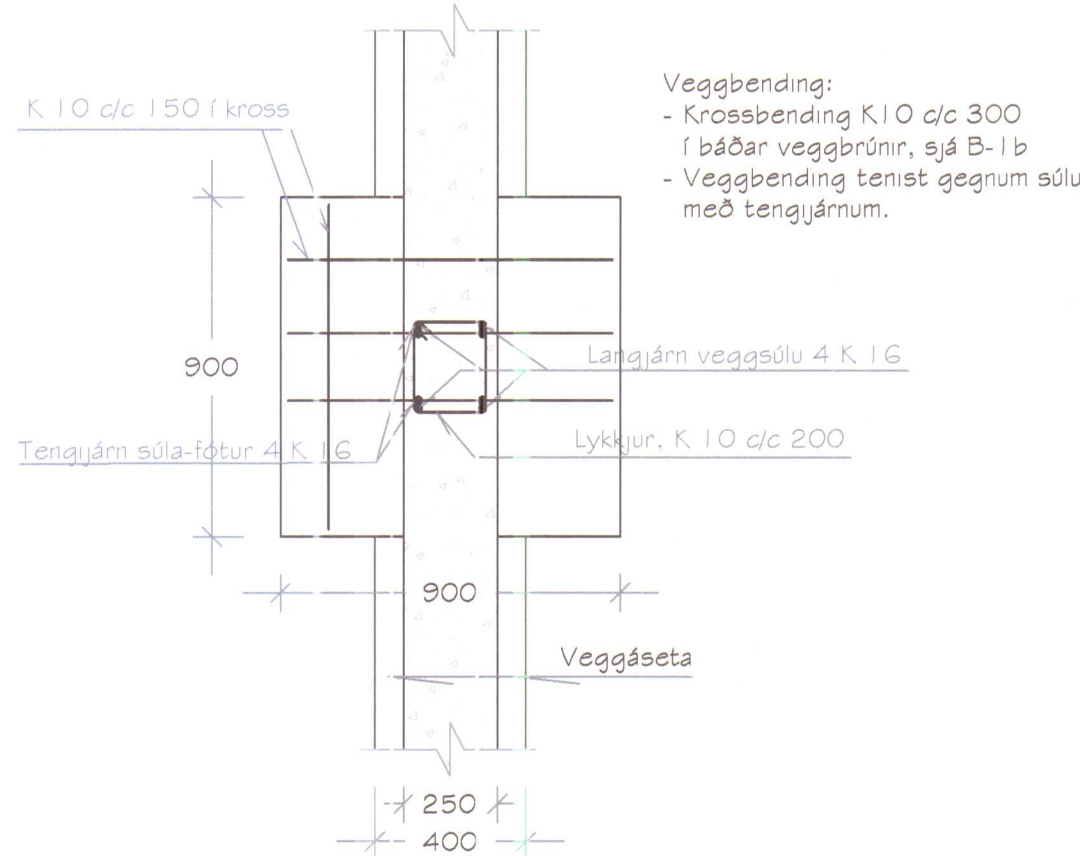


Hlutateikning UH-5
BU-01 Mkv. 1:20

Súla við innkeyrslu í taðhús, UH-5 snið

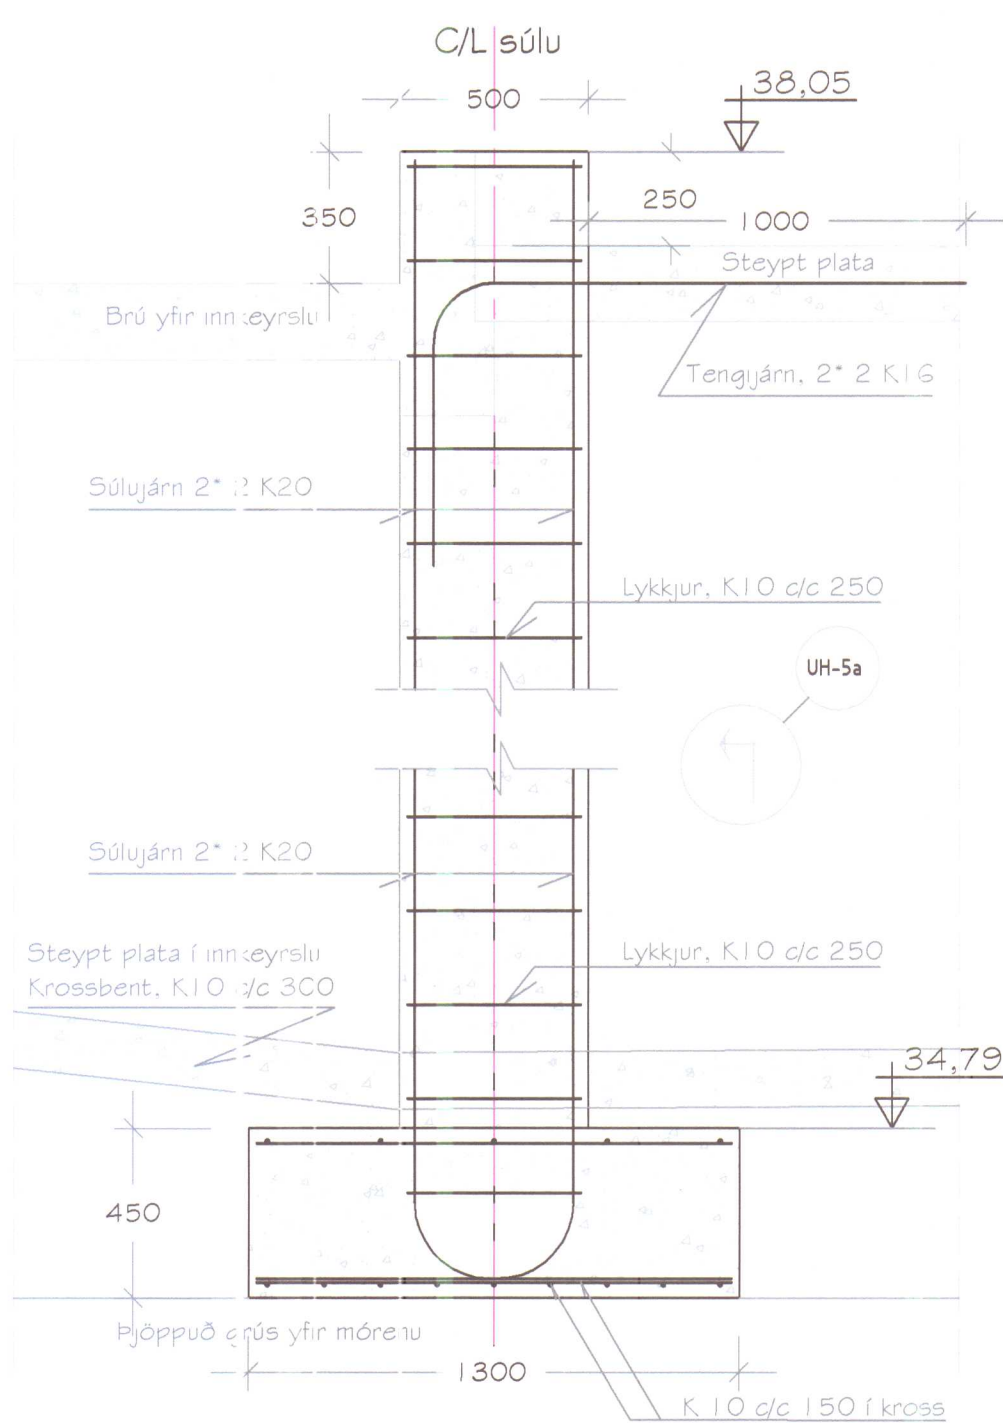


Hlutateikning B-1a
BU-01 Mkv. 1:20

Biti B-1 yfir taðhúsi, millisúla og UH-1 hlíðarmynd

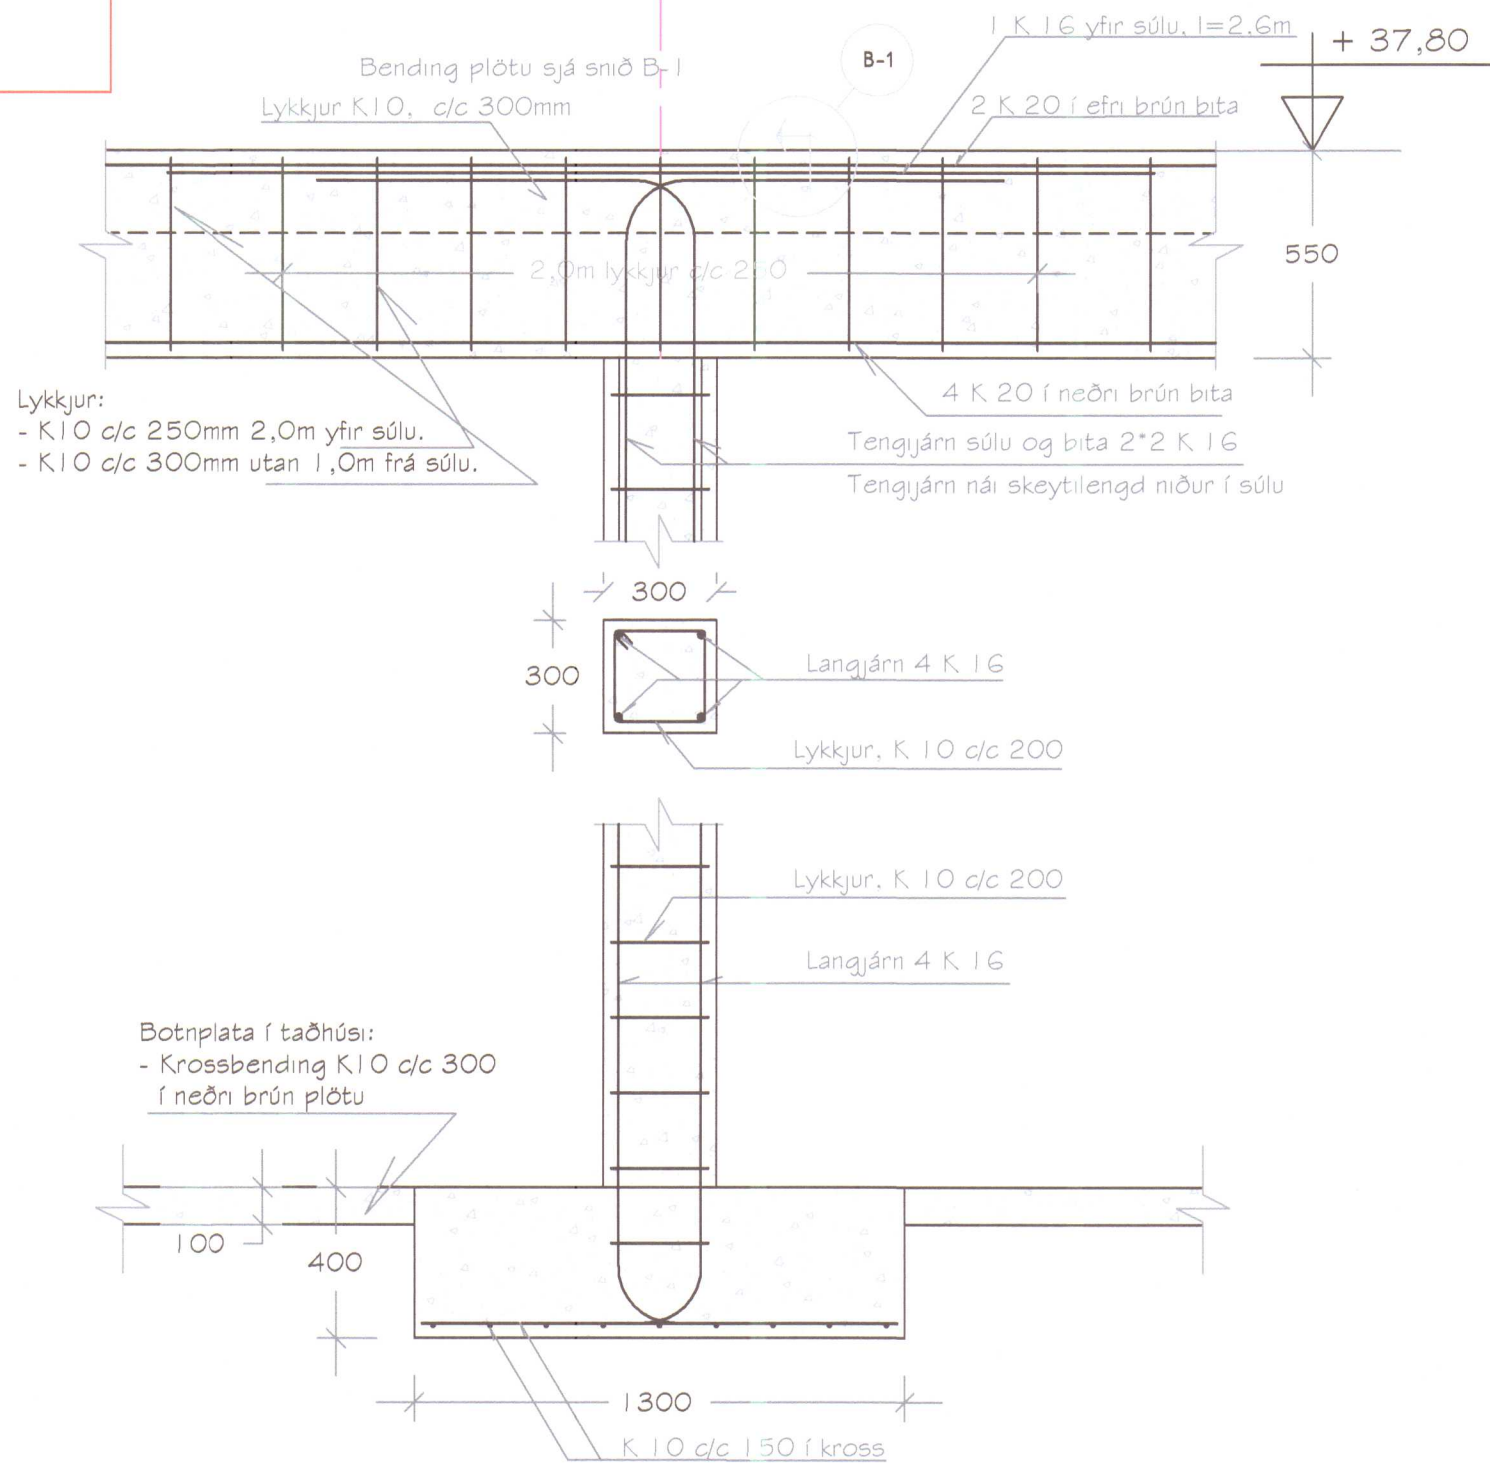


Hlutateikning UH-5a
BU-01 Mkv. 1:20

Súla við innkeyrslu í taðhús, UH-5 snið

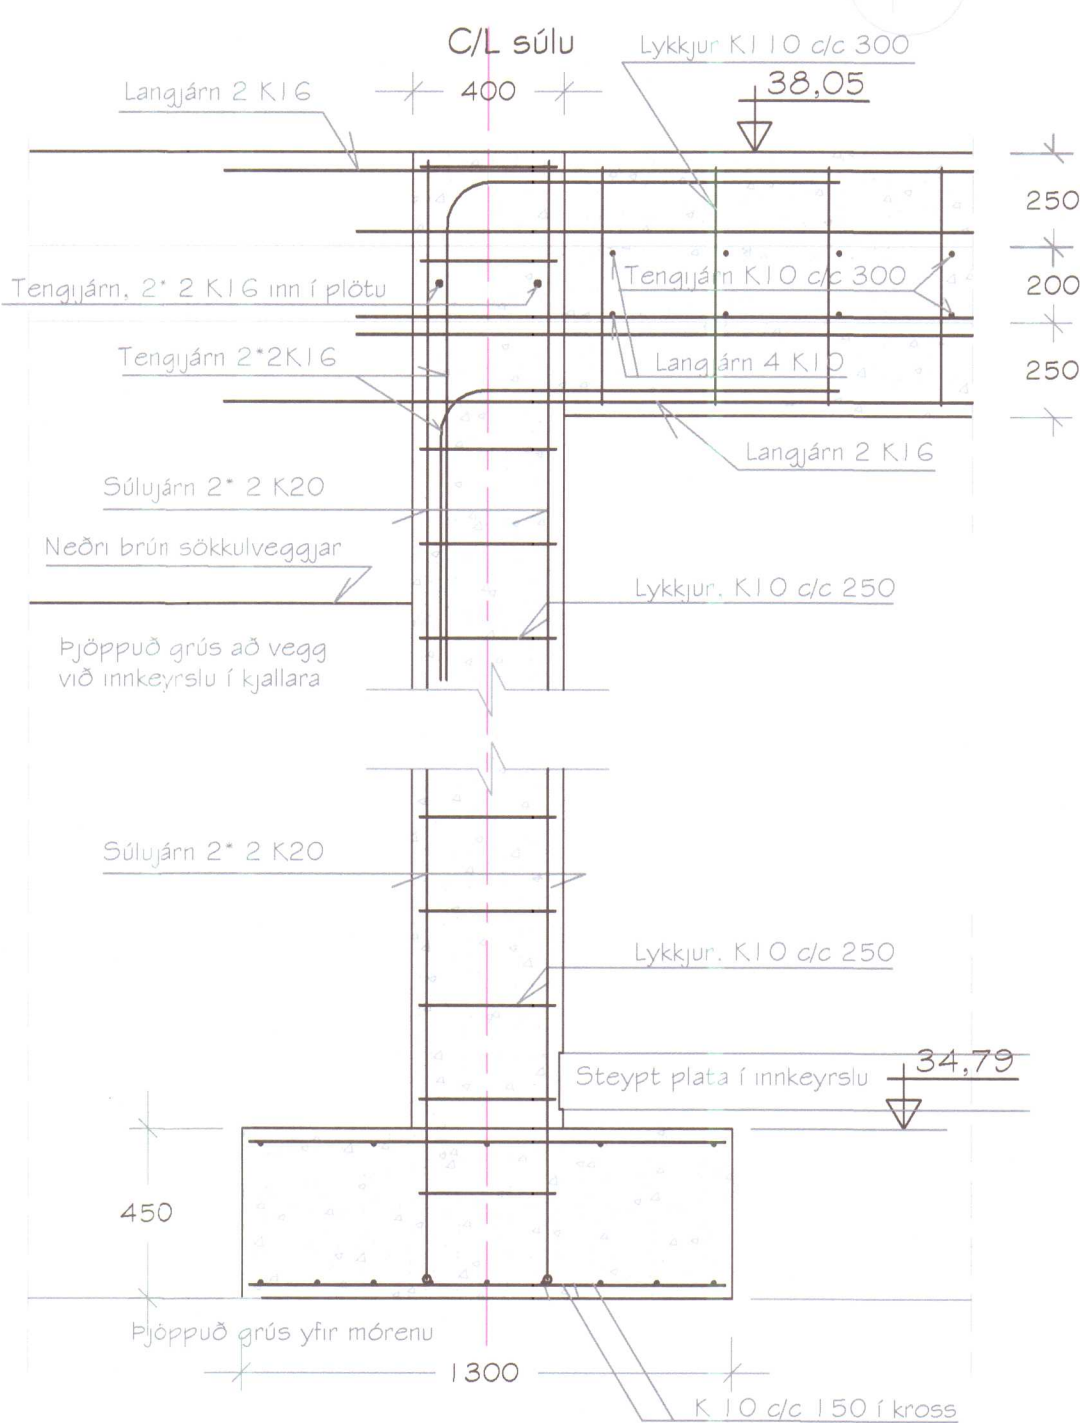


Hlutateikning B-1
BU-01 Mkv. 1:20

Biti B-1 yfir taðhúsi og súla - snið

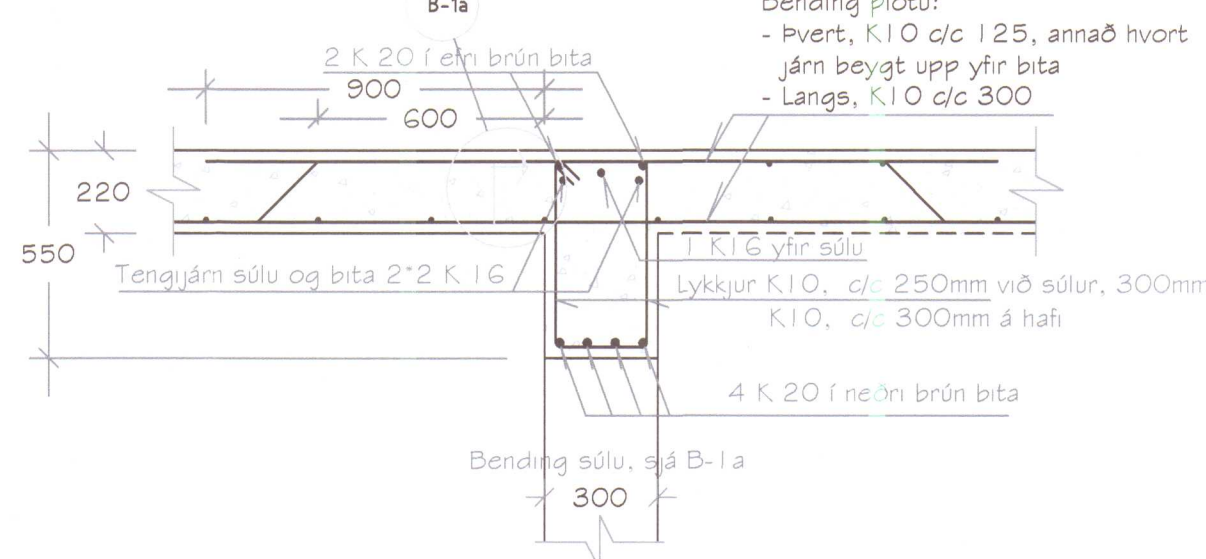


Hlutateikning B-2
BU-01 Mkv. 1:20

Biti B-2 yfir innkeyrslu í taðhús - snið

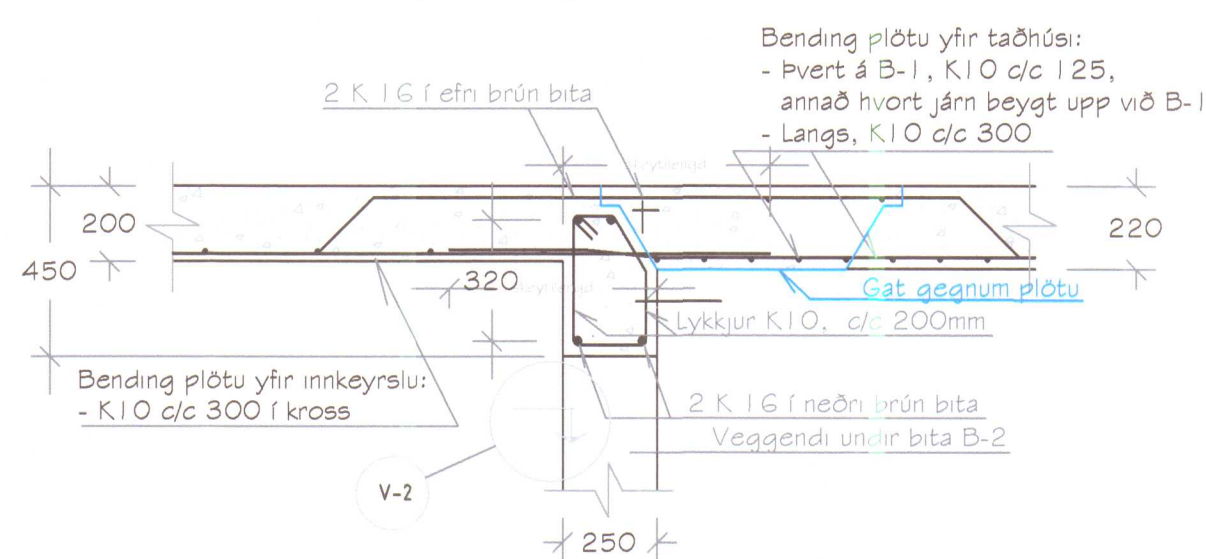


Hlutateikning V-2
BU-01 Mkv. 1:20

Veggendi við innkeyrslu, frágangur veggþendingar

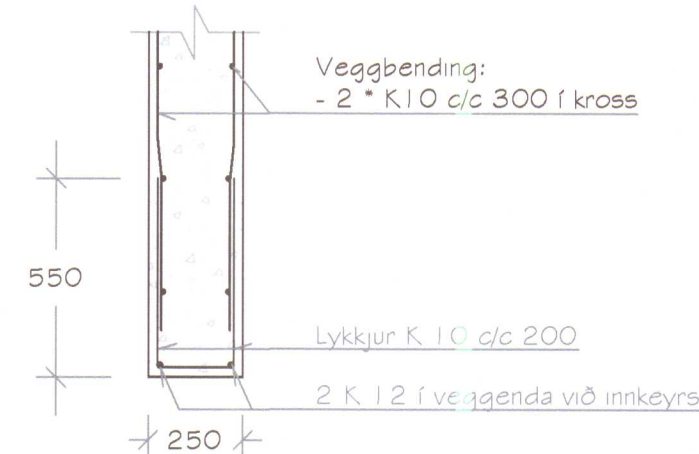


Hlutateikning B-3
BU-01 Mkv. 1:20

Biti yfir innkeyrslu í taðhús við UH-5, snið

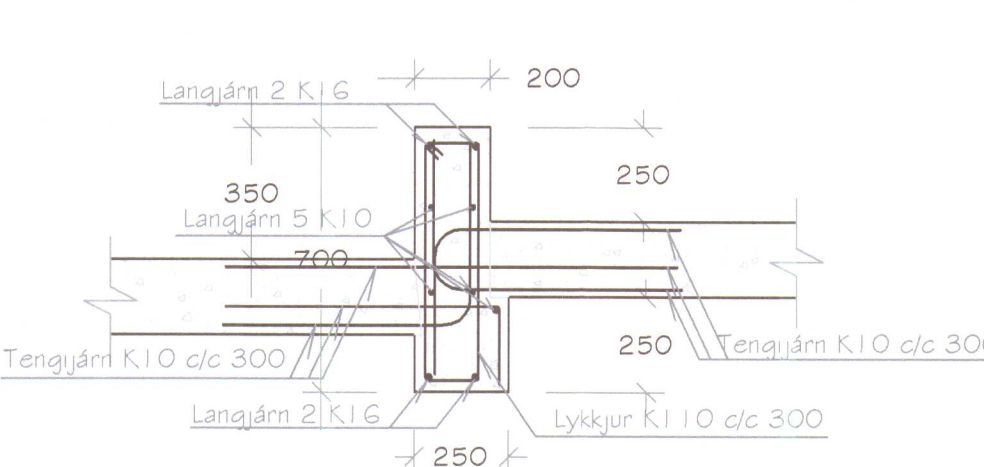


Breyting dags:	Semjafnar:	Verk:	Hannað / teiknað:
01.23.06.2013		Bjarni Þór Elmarsson, kt. 310348-4449	A. P.
		REIÐHÖLL OG HESTHÚS AÐ LÆKJARMÓTI	Yfirfarið:
		HESTHÚS - KJALLARI	A. P.
		Hlutateikningar: undirstöður, bitar, súlur og veggir	Þegning:
			28.06.2013
			Semjafnar:
			A. P.
			Mengjafni:
			1:20
			Teikning númer:
			13LM - BU02

HÚNAÞING VESTRA
BYGGINGAFULLTRÚI
24/3/13 SA

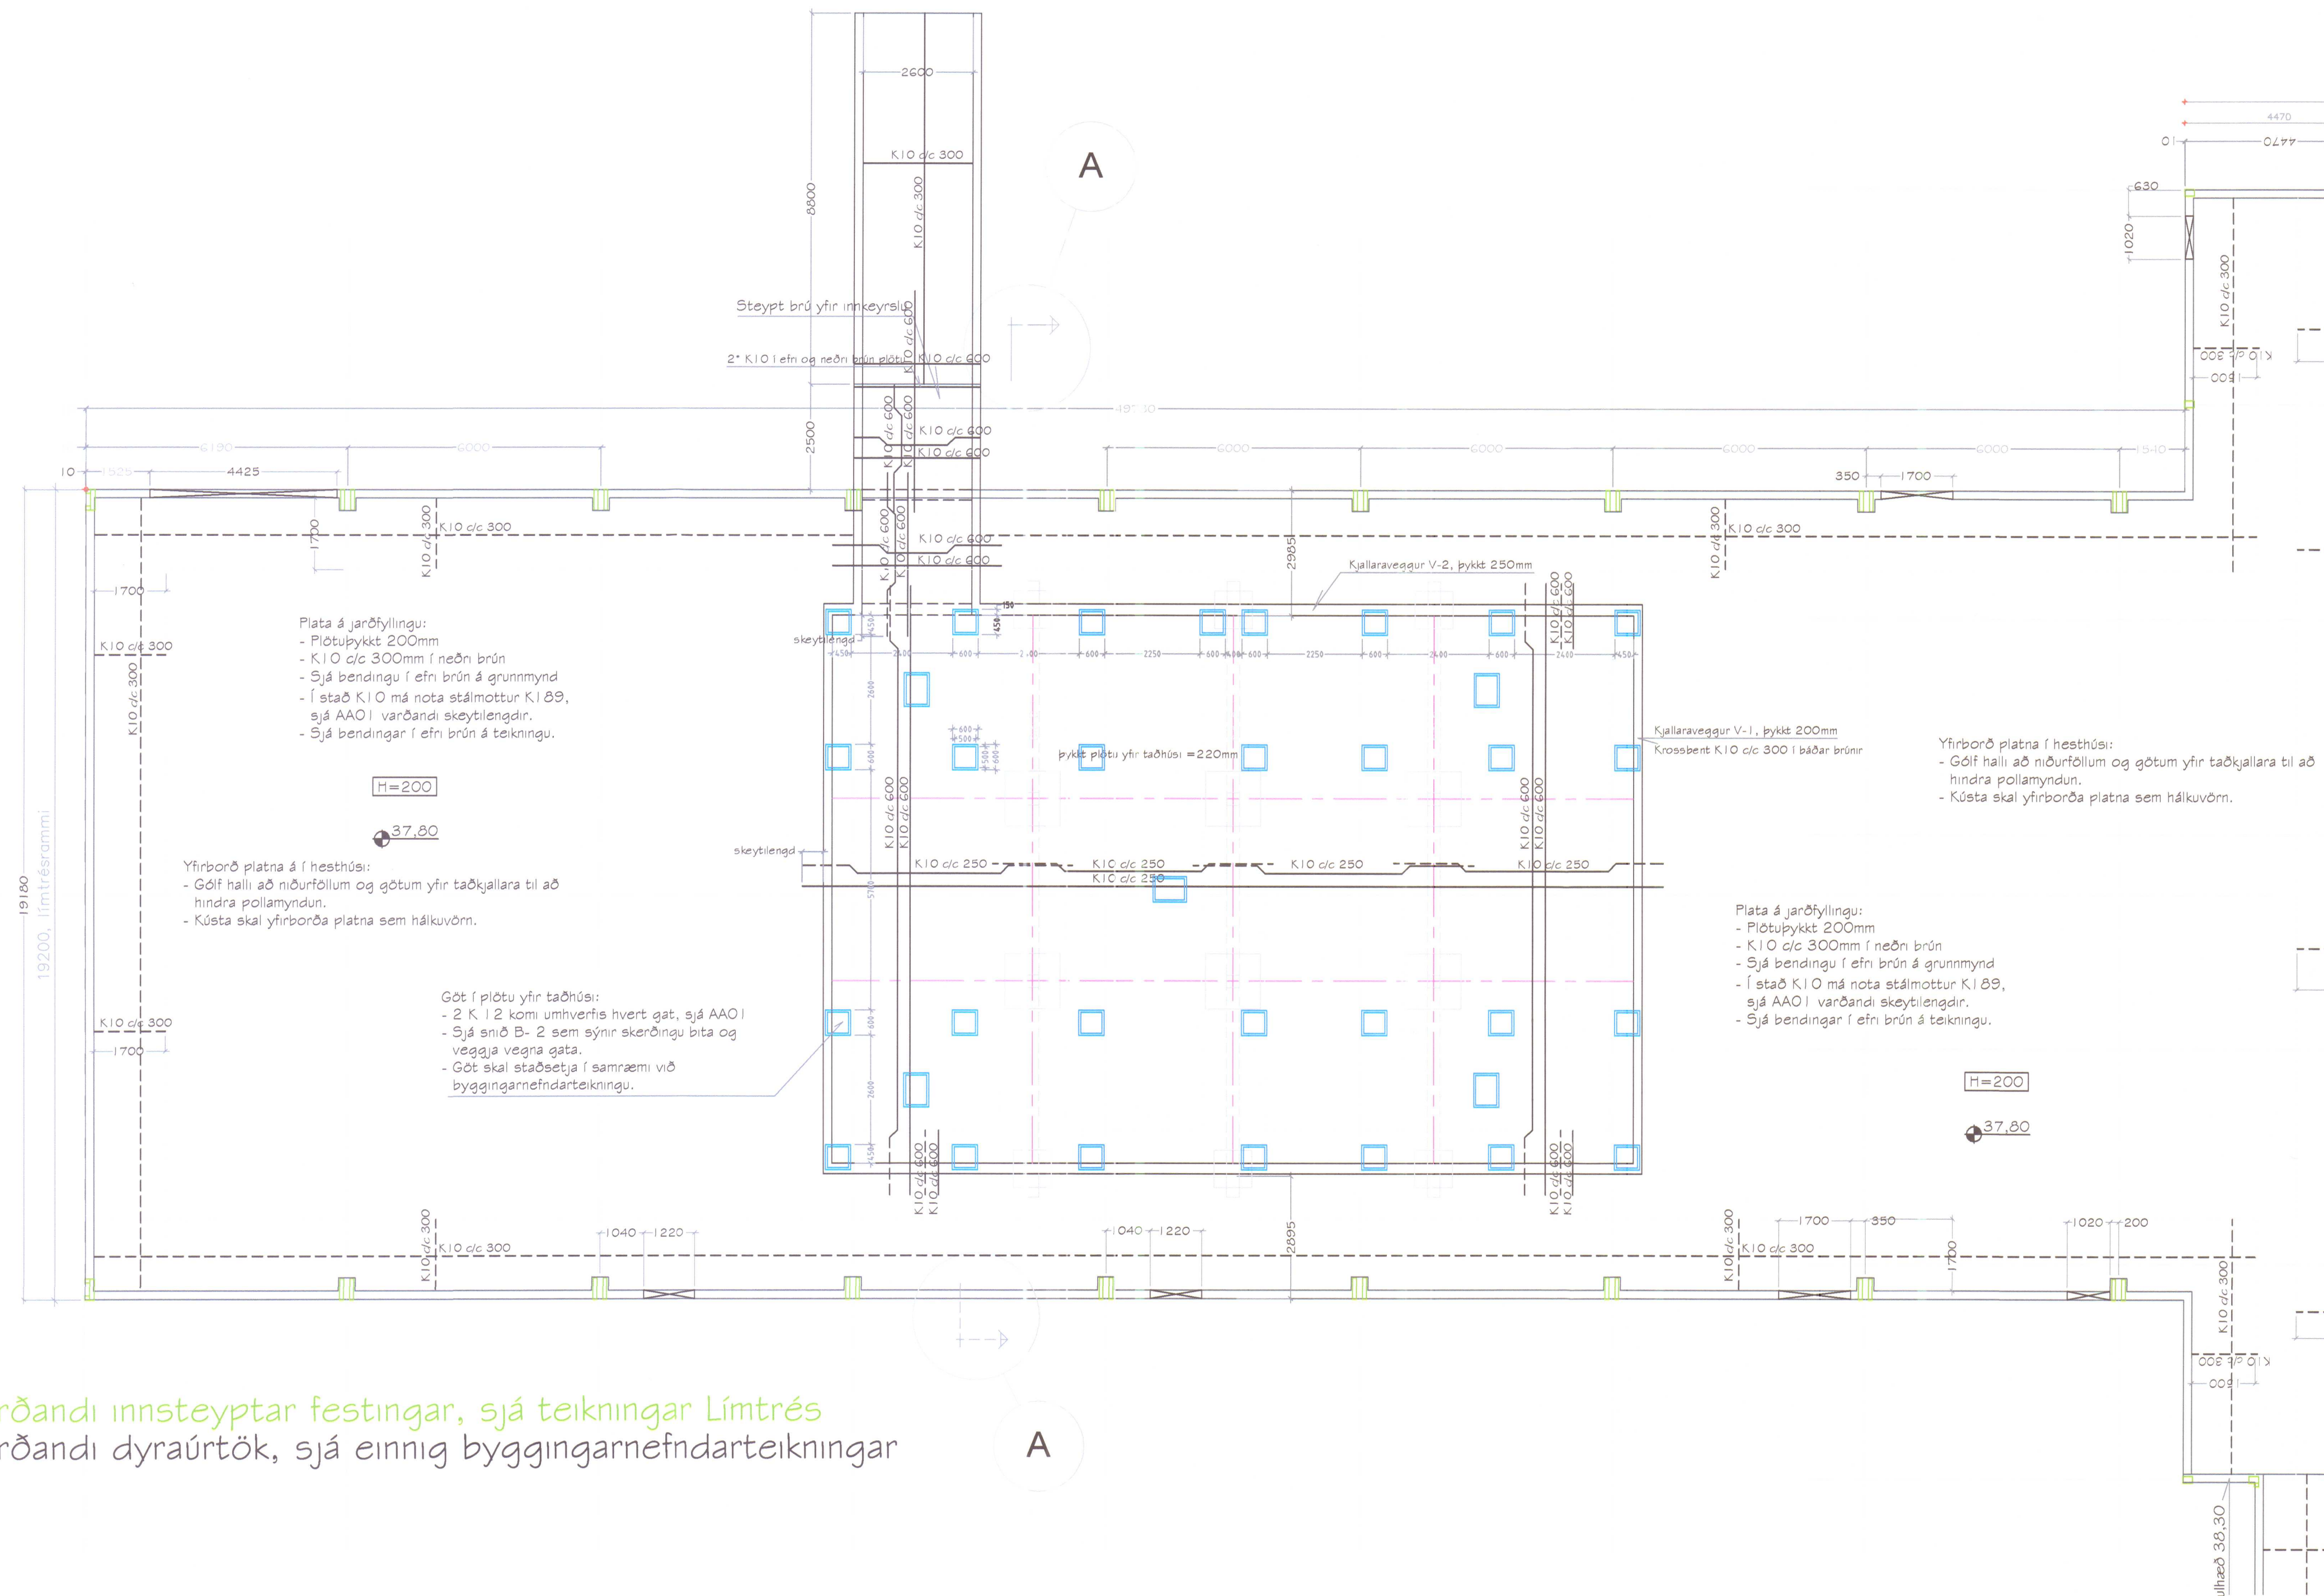

Varðandi innsteyptar festingar, sjá teikningar Límtrés
Varðandi dyraúrtök, sjá einnig byggingarnefndarteikningar

Teikn. AA01-skýringar er hluti teikningar eftir því sem við á.

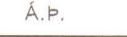		Höfnunarséð Bjarni Bór Einarsson, kt. 310348-4449	Ágúst Þorgeirsson FVHI 	
Breyting dags.	Semþykkt	Verð:	Hinn 20. Febrúar Á. Þ.	
01. 26.06.2013		REIÐHÖLL OG HESTHÚS AÐ LÆKJARMÓTI Vöðing	Hinn 20. Febrúar Á. Þ.	
		HESTHÚS JÄRNSENDING PLATNA	Dagskrá 23.07.2013	
			Semþykkt 	
		fjórnsviður ehf verkfræðiráðgjafi - umhverfisráðgjafi	Ágúst Þorgeirsson FVHI Byggingverkfæringur BSC, kt. 080247-2149 Síðumúli 1, 108 Reykjavík, águst@fjornsvidur.is Símar: 544-4484, 893-4483, fax: 544-4483	
			Massivæðing 1 + 00 Tönnung 131 M - R103	