

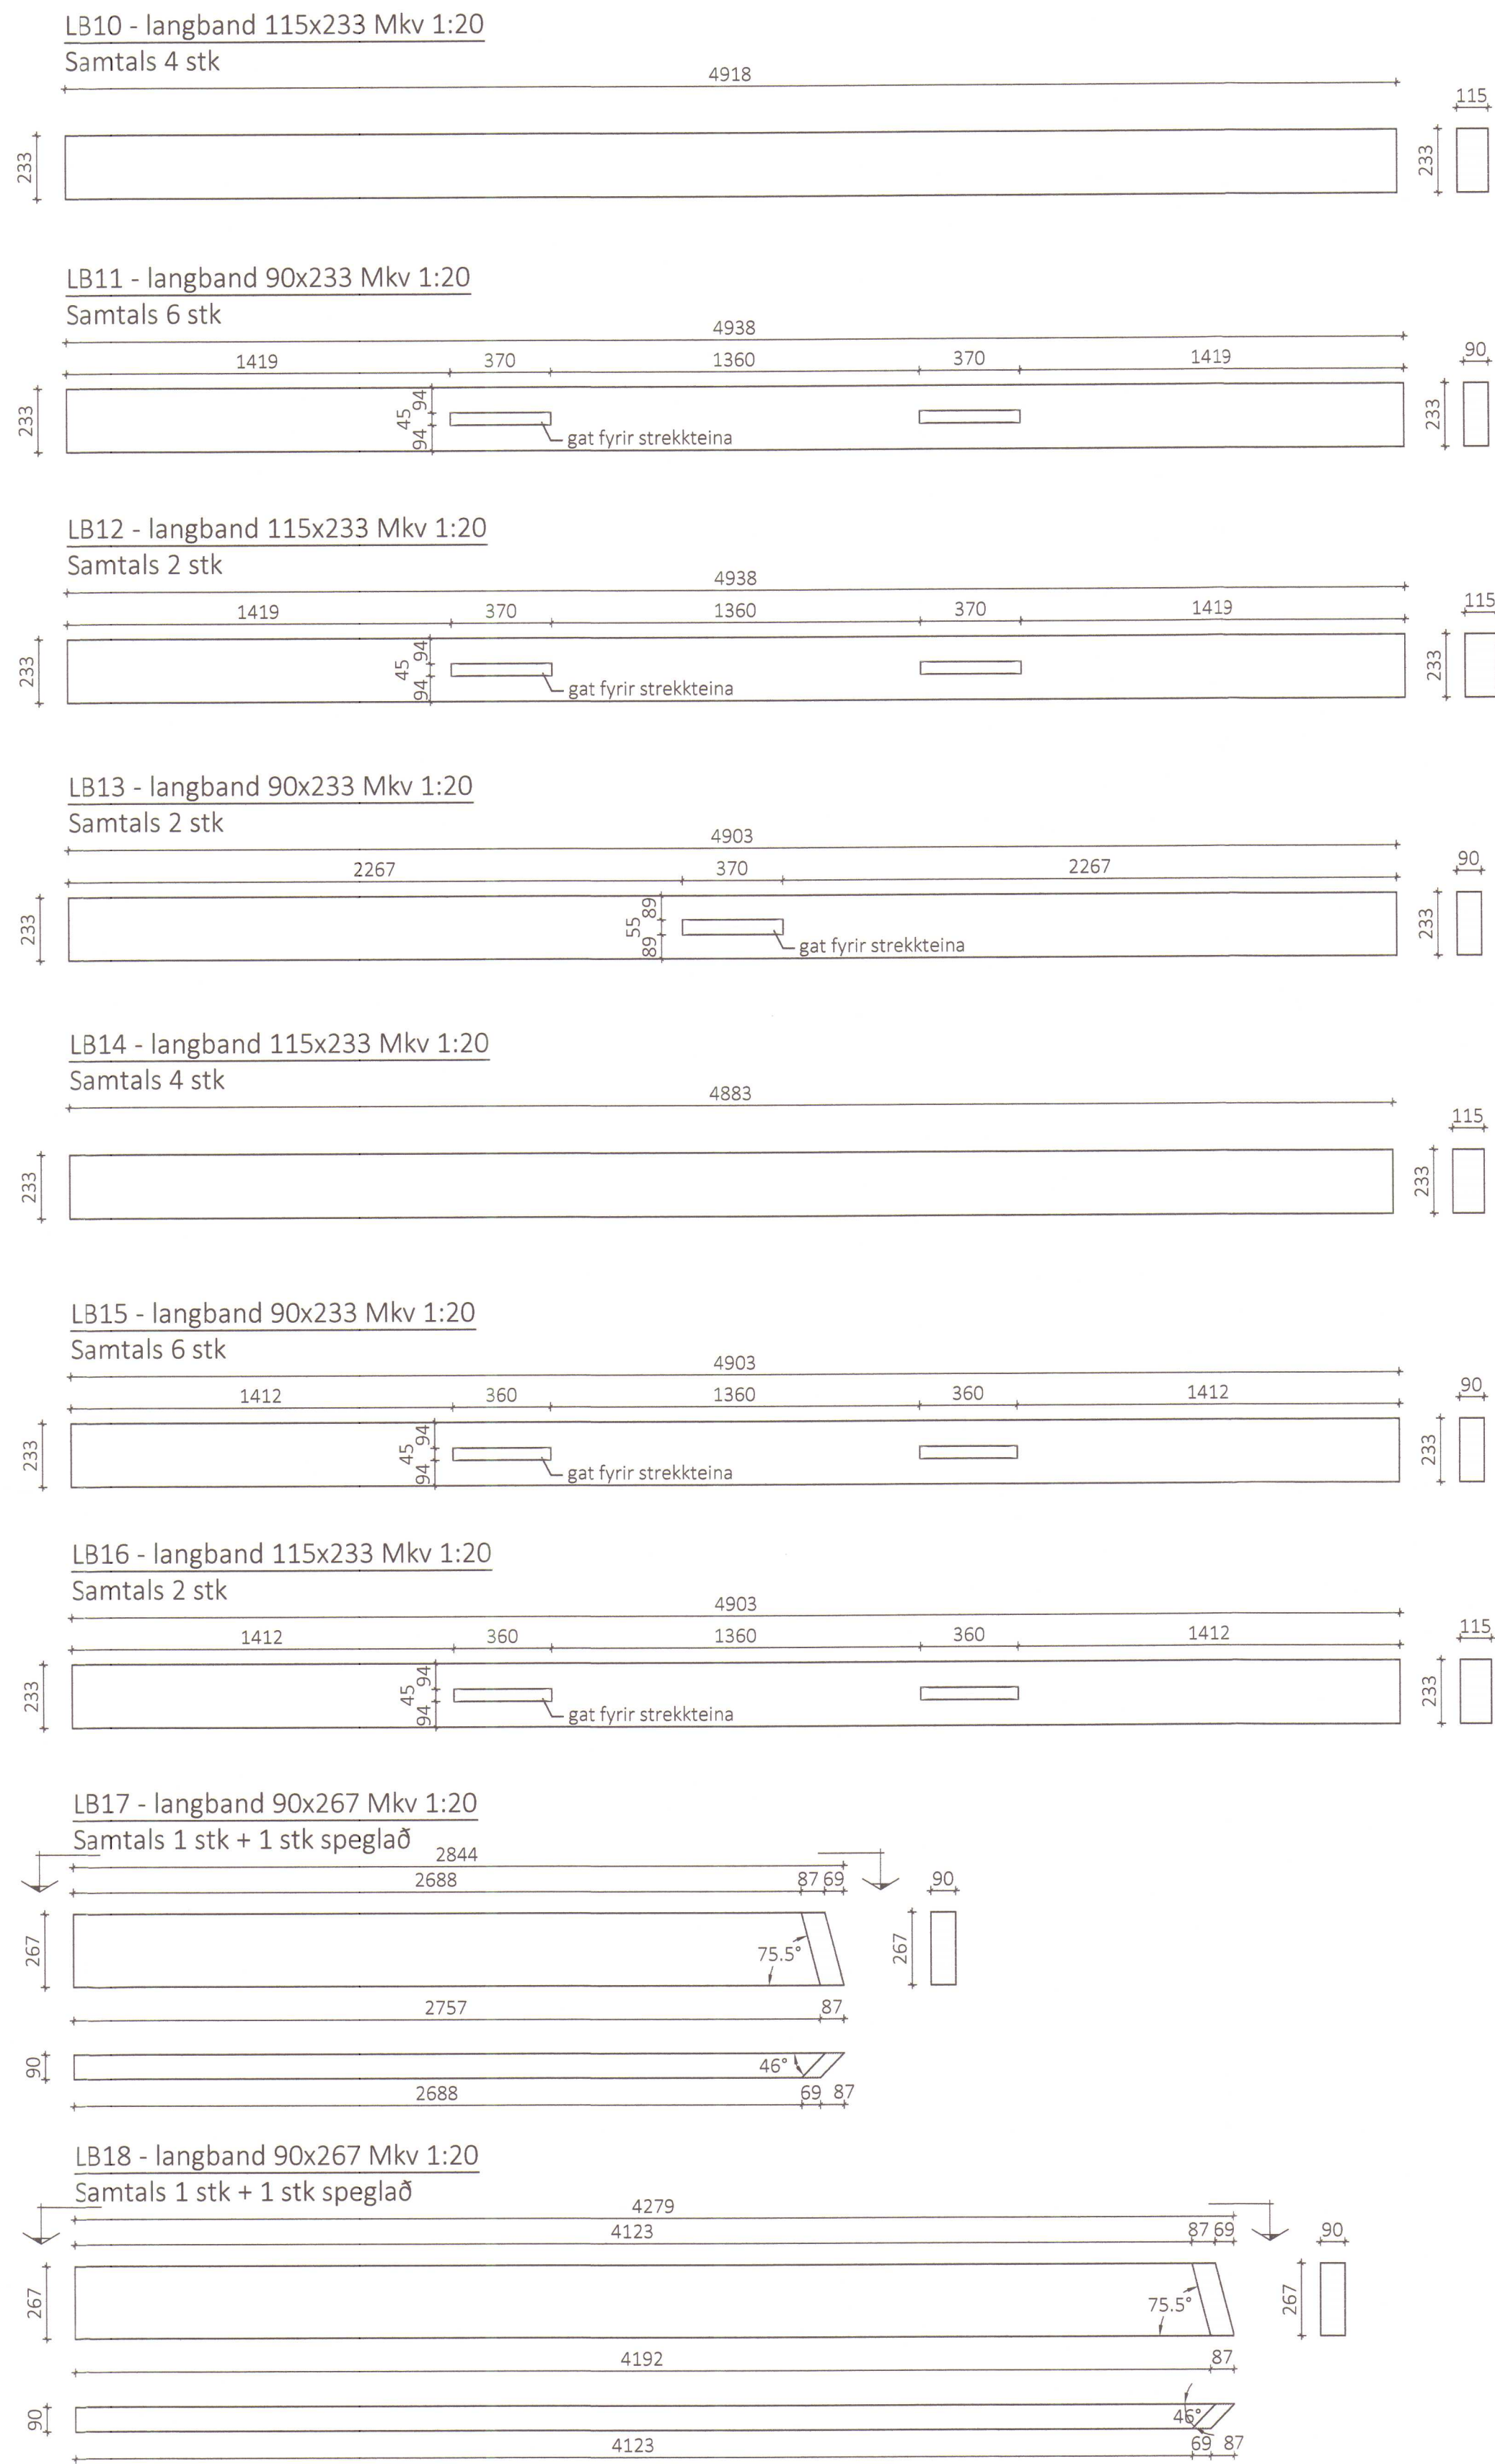
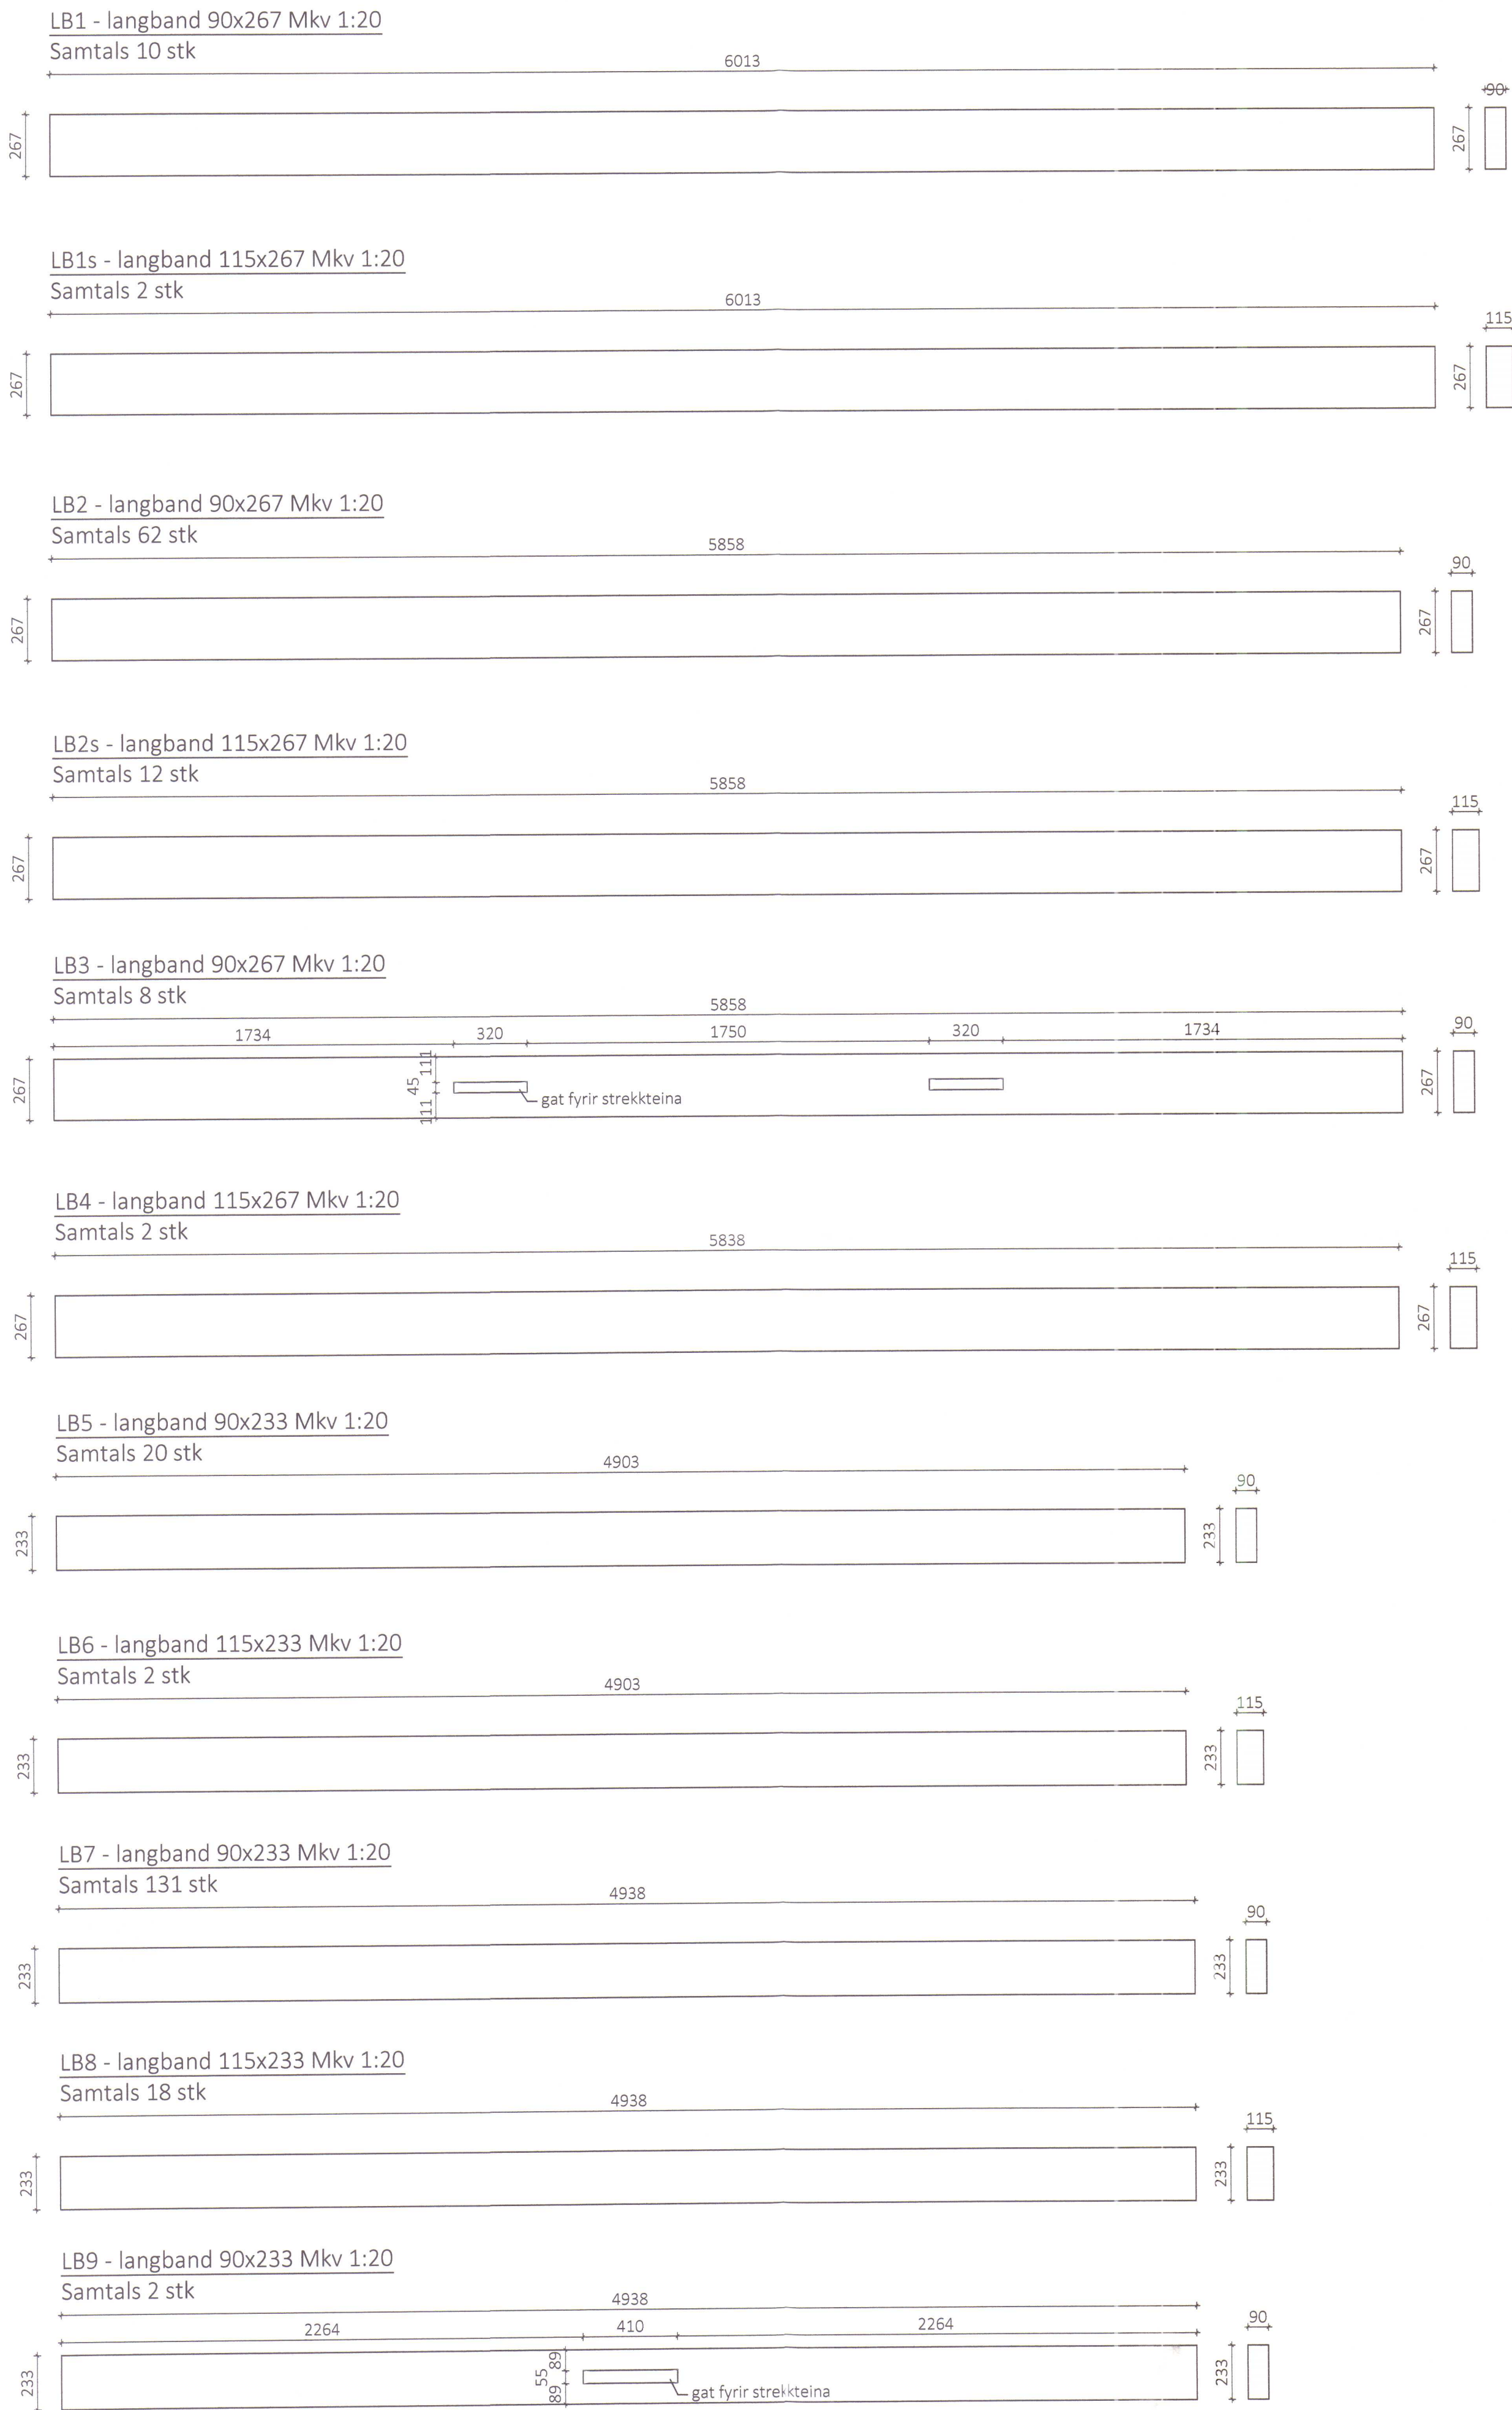
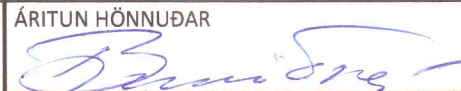
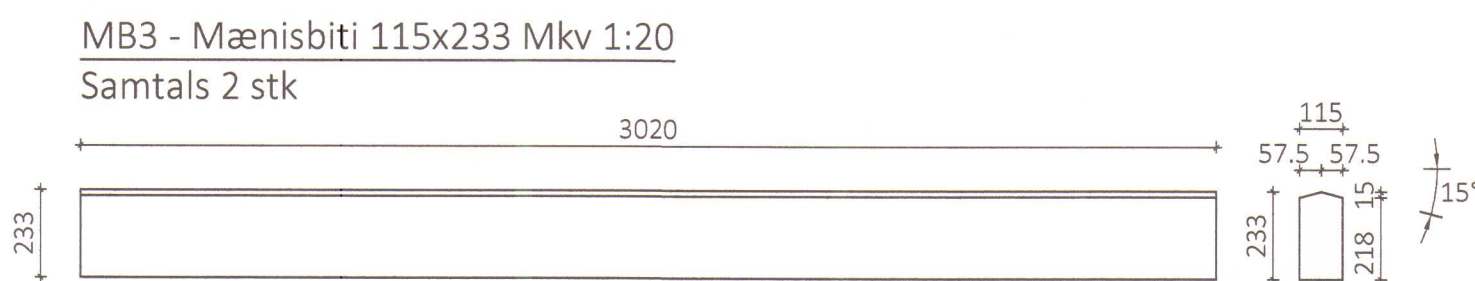
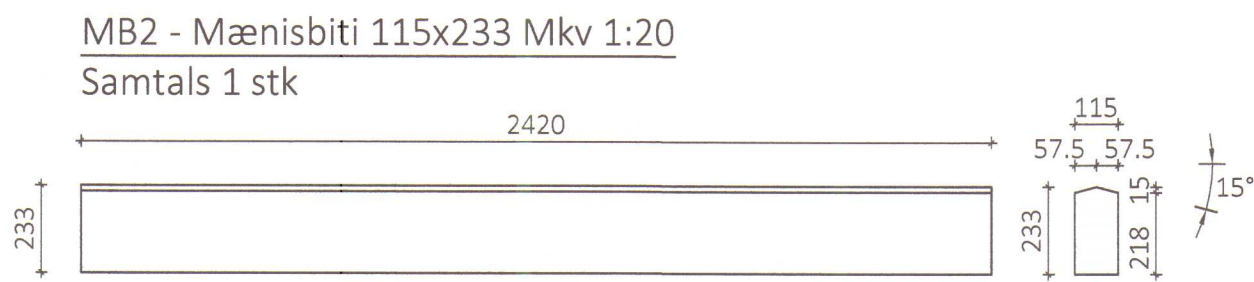
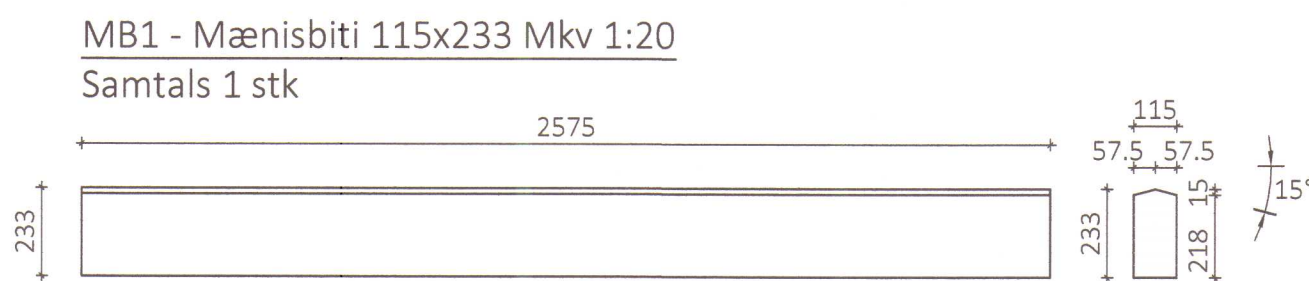
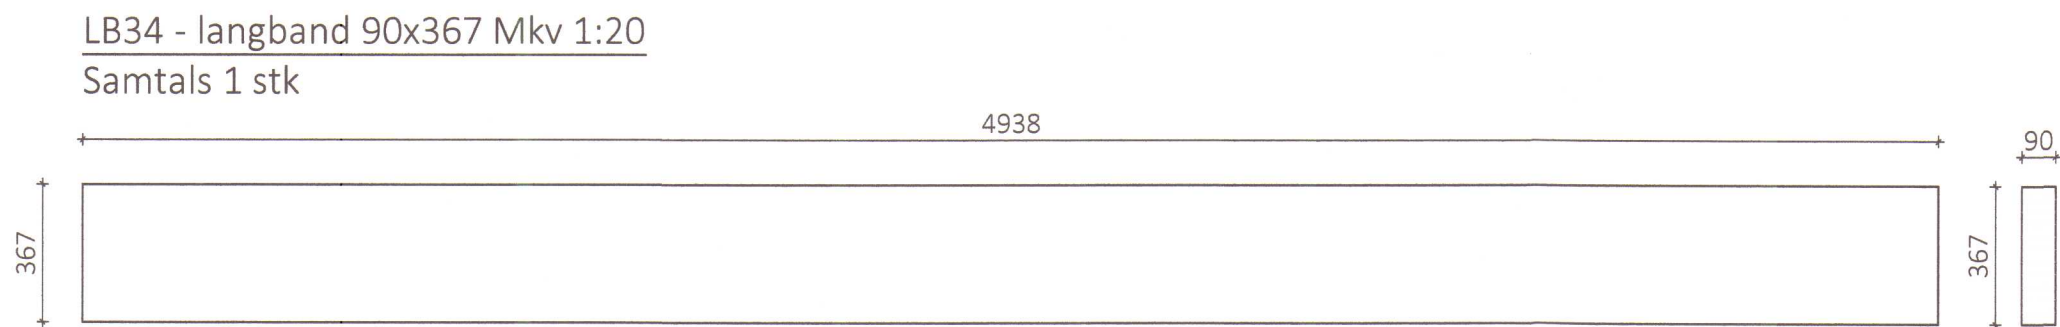
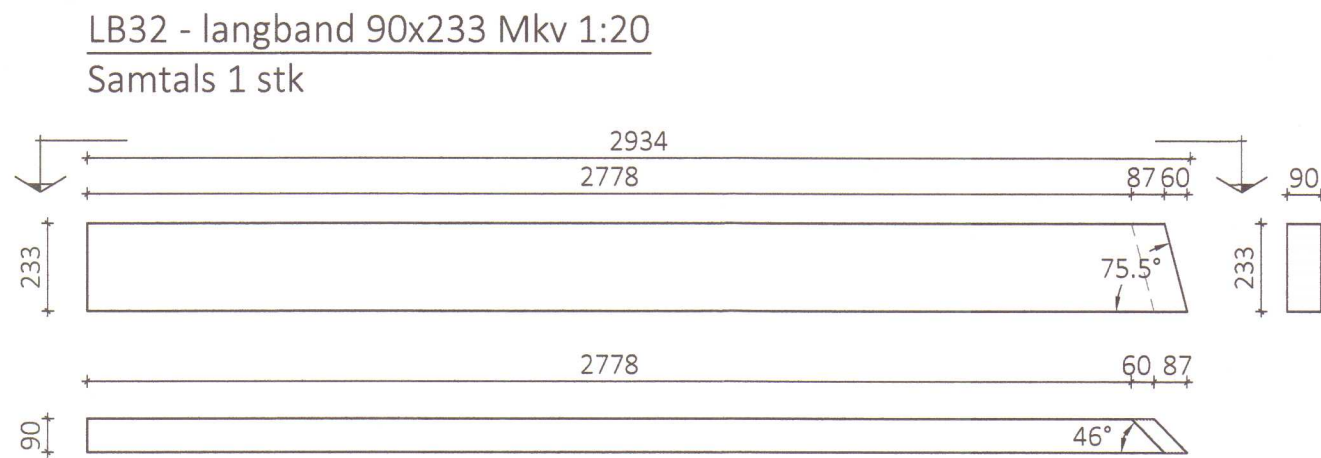
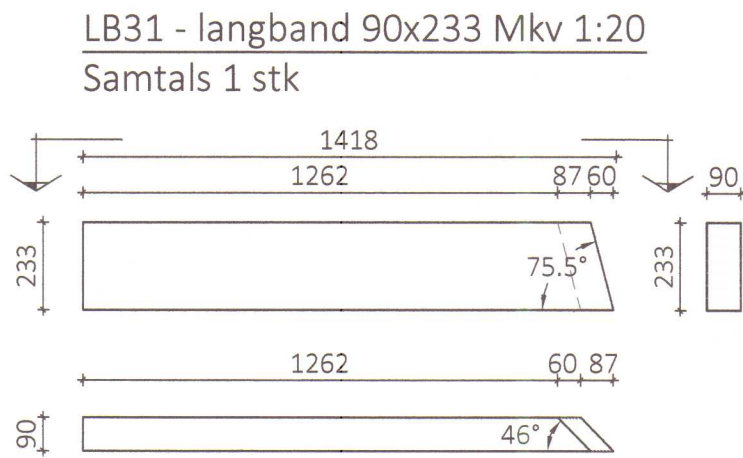
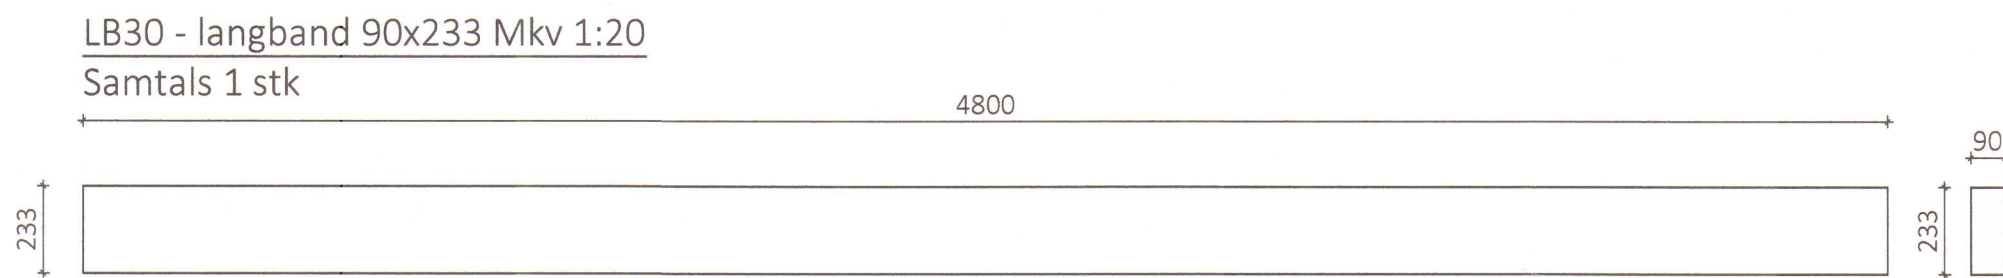
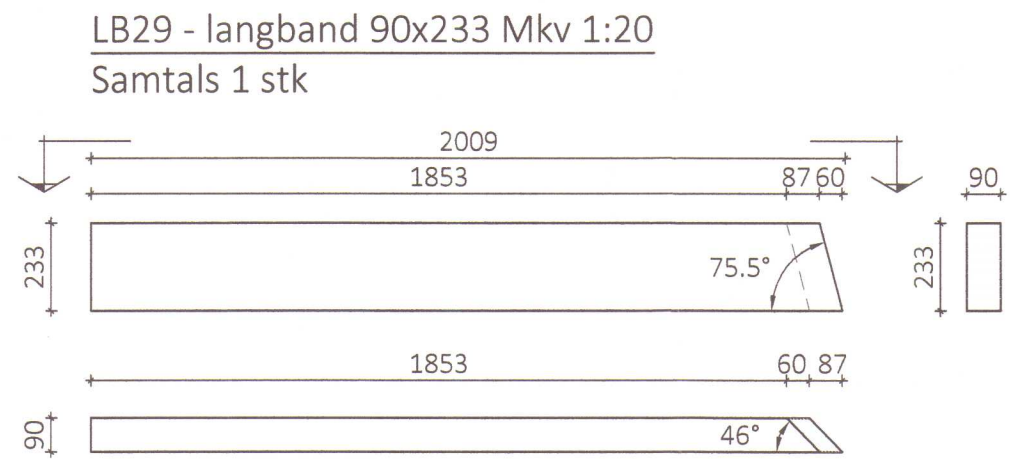
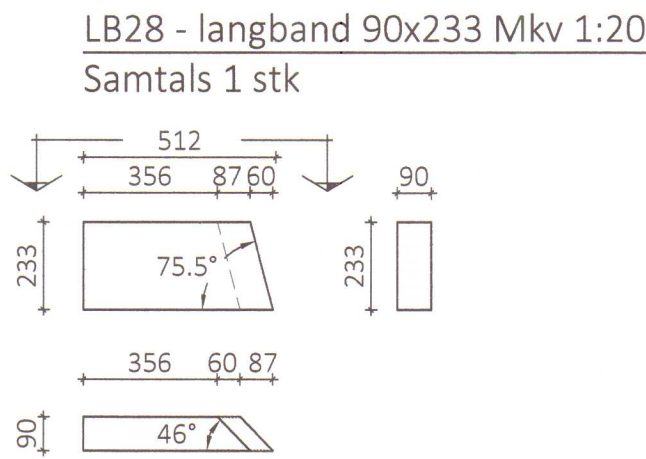
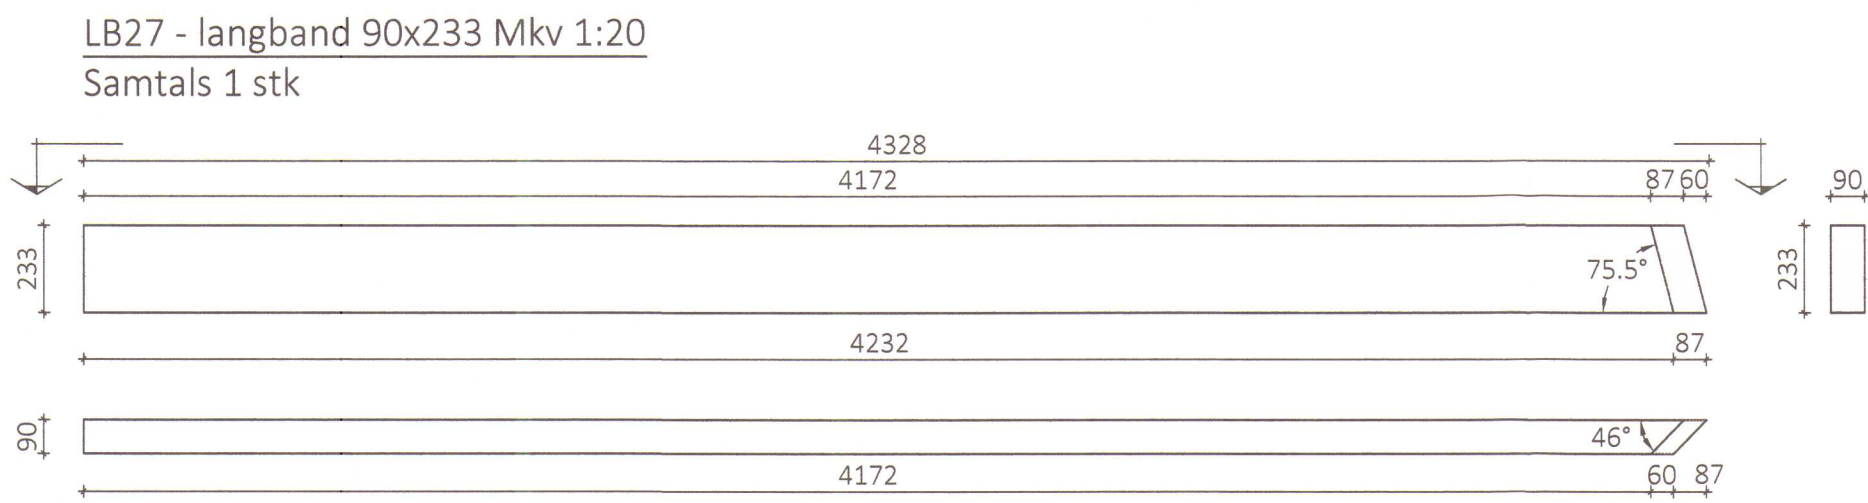
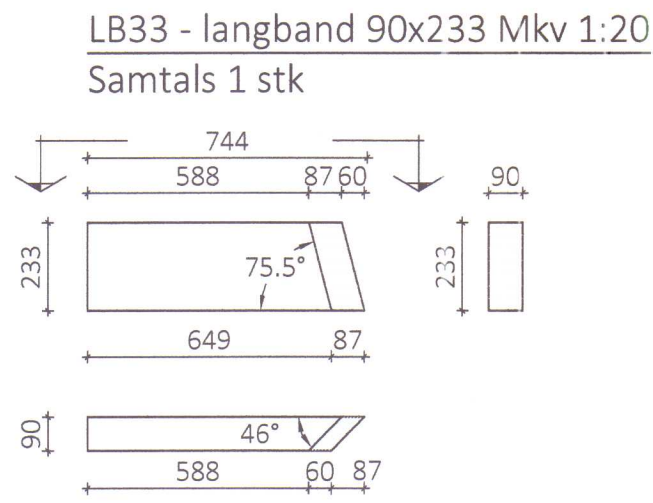
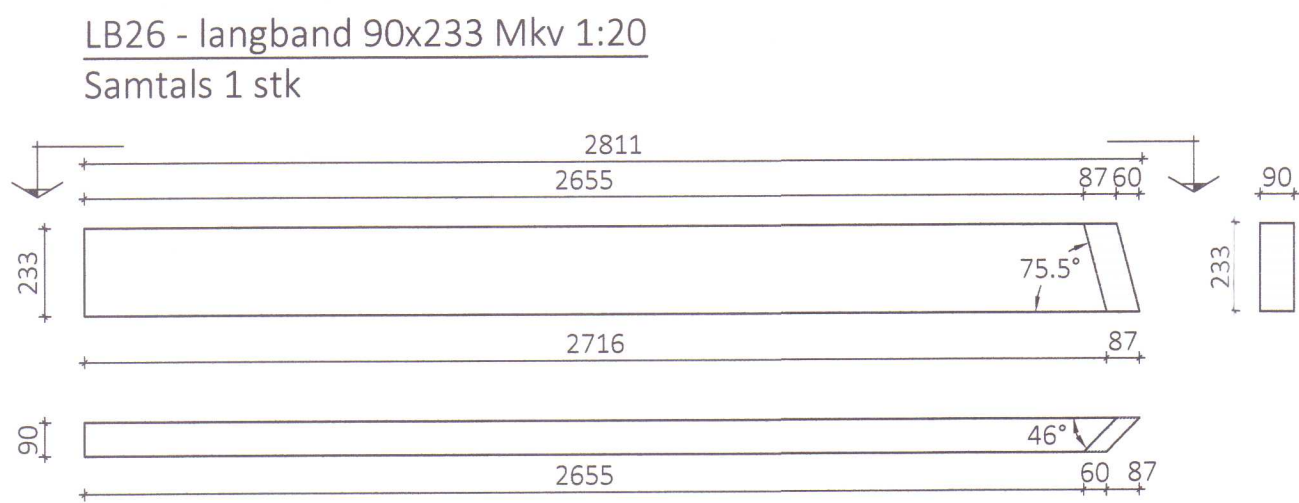
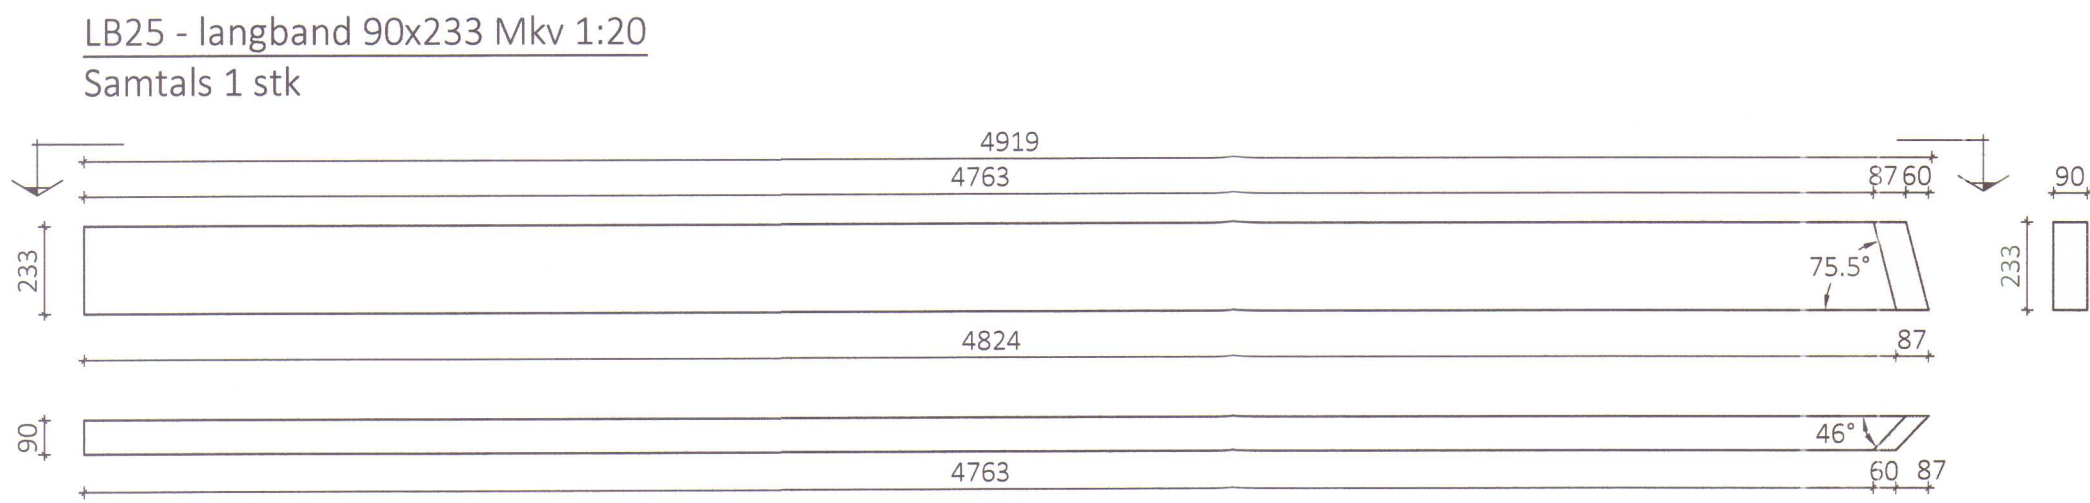
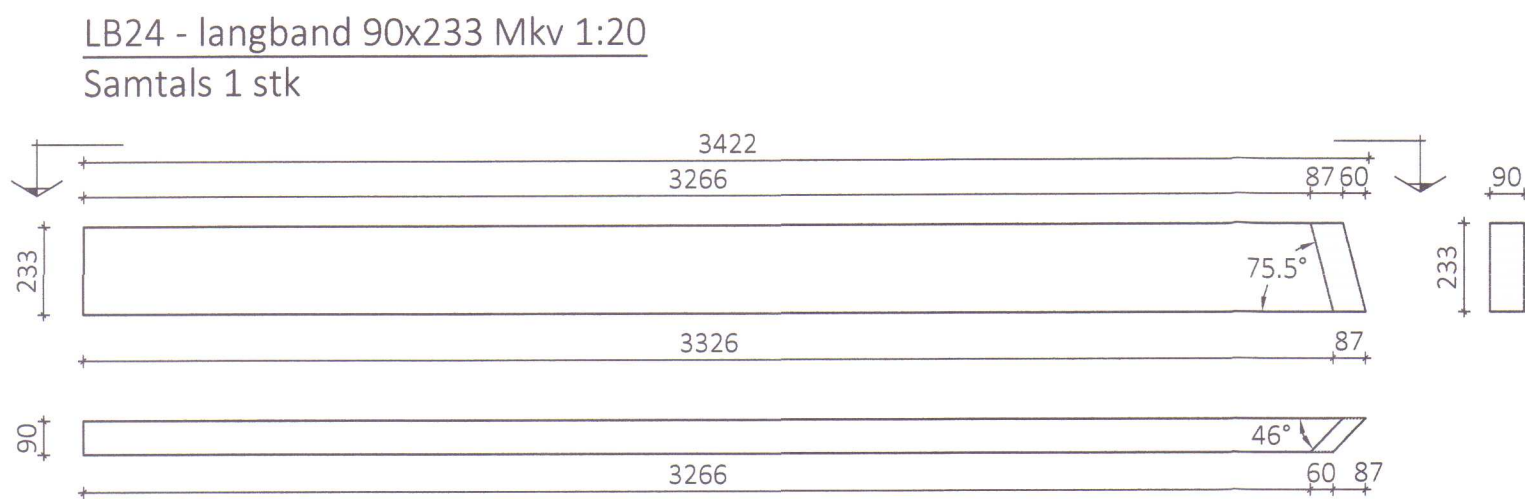
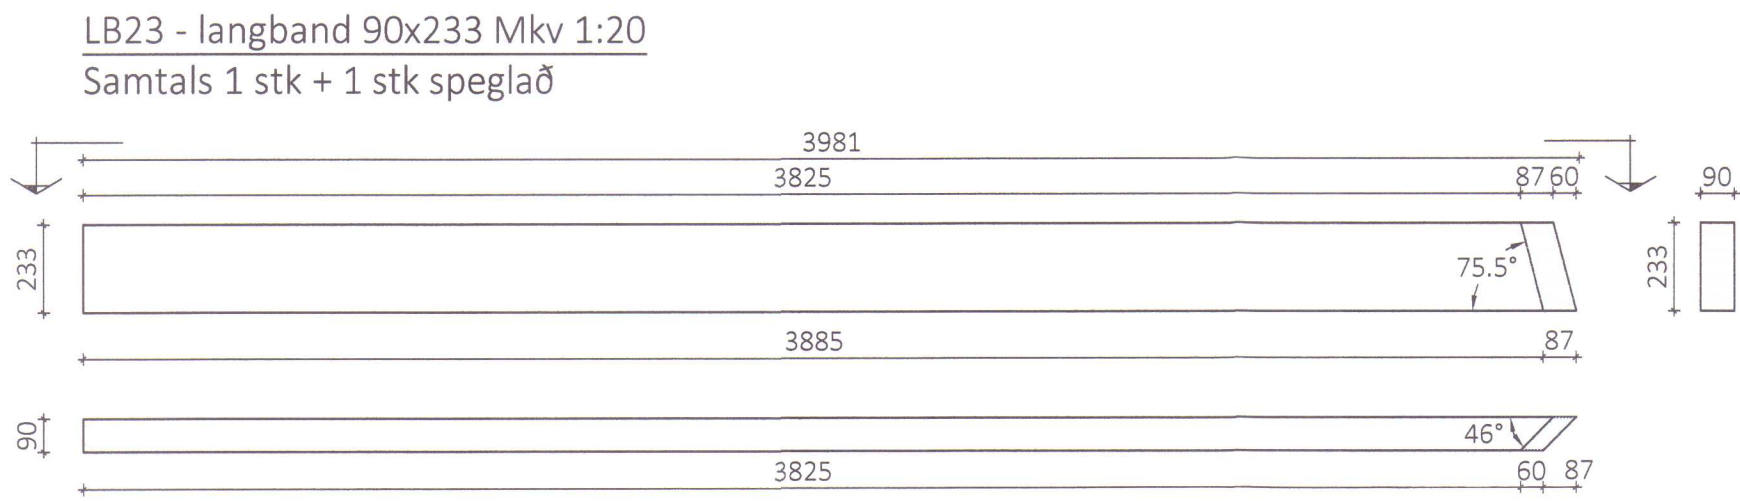
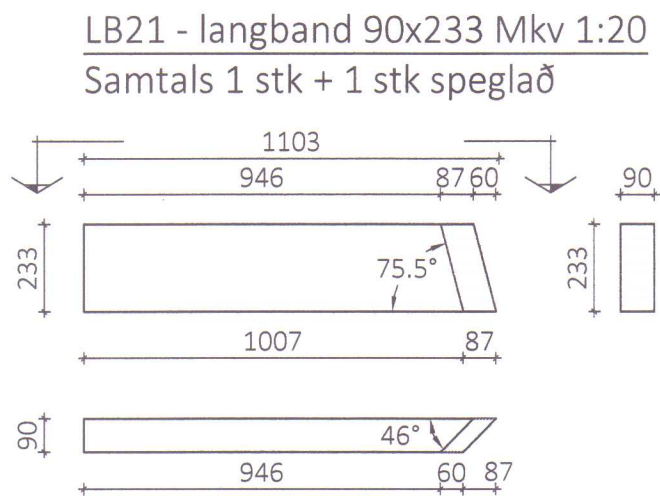


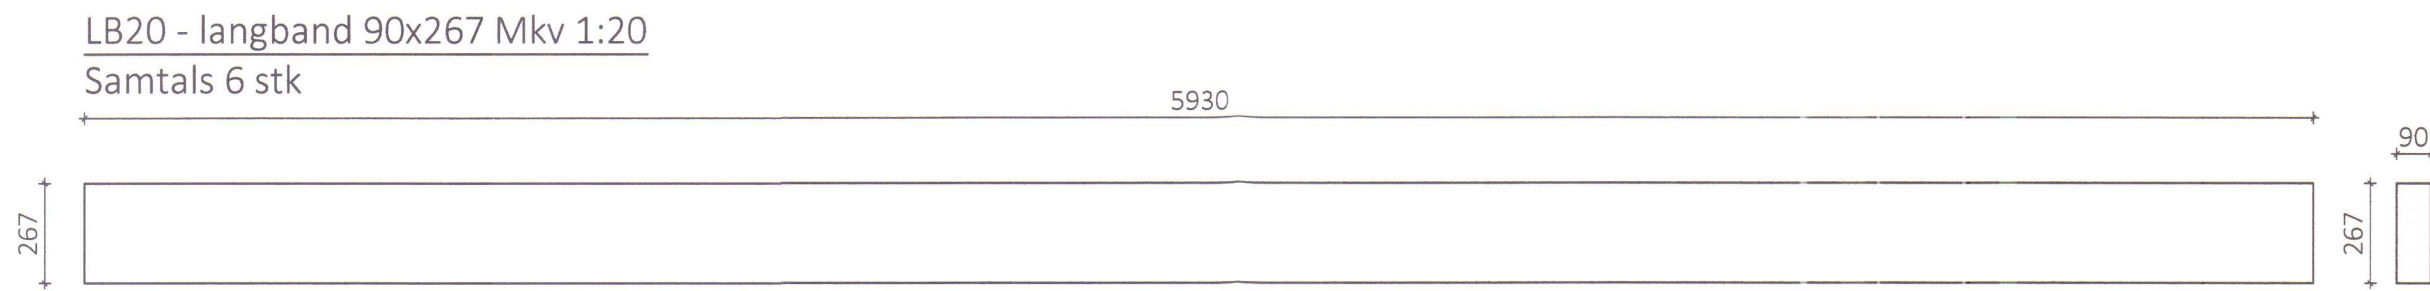

ÖLL AFNOT OG AFRITUN TEIKNINGAR AÐ HLUTA EDA Í HEILD ER HÁÐ SKRIFLEGU LEYFI LÍMTRÉ VÍRNET EHF.			
Númer	Dags.	Skýring breytingar	Br. af
		MKV. 1:20	DAGS. 14.08.2013
TEIKN. KB		VERKNR. DL13 020	ÚTGÁFA NR. 1
HEITI VERKS: Lækjamót Húnaþing vestra		NAFN HÖNNUÐAR Bjarni Ingibergsson	388
		byggingatæknifræðingur B.Sc. kt. 030861-2729 - bjarni@limtrevirnet.is	
HEITI TEIKNINGAR Reiðhóll og hesthús		ÁRITUN HÖNNUÐAR 	DAGS. ÁRITUNAR 15.8.2013
Límtré framleiðsluteikningar		ÁRITUN SAMRÆMIS HÖNNUÐAR 	DAGS. ÁRITUNAR 28.8.2013


HÚNAÞING VESTRA
BYGGINGAFULLTRÚÐ




29/8 '13 SGA

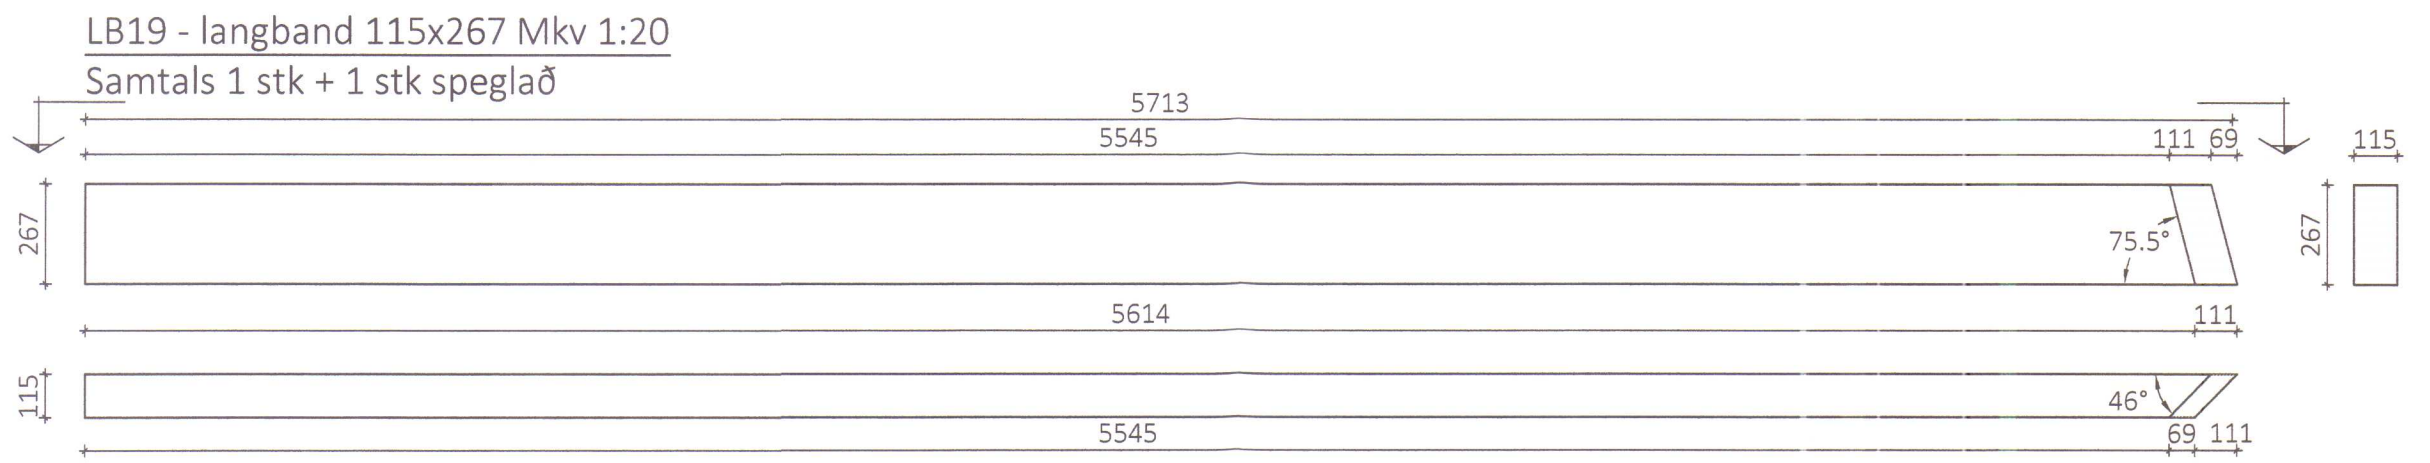

HÚNAÞING VESTRA
BYGGINGAFULLTRÚI


29/8'13 SAA













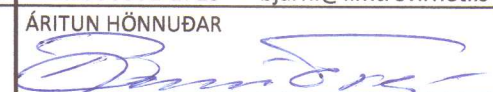
ÖLL AFNOT OG AFRITUN TEIKNINGAR AÐ HLUTA EÐA Í HEILD ER HÁÐ SKRIFLEGU LEYFI LÍMTRÉ VÍRNET EHF.				
Númer	Dags.	Skýring breytingar	Br. af	
 Byggingadeild - Vesturvör 29 - 200 Kópavogur kt. 440510-1160 - Sími: 412 5300		MKV. 1:20 TEIKN. KB	DAGS. 14.08.2013 REIKN. KB	VERKNR. DL13 020 YFIRF. KB
HEITI VERKS: Lækjamót Húnaþing vestra		NAFN HÖNNUDAR Bjarni Ingibergsson byggingatæknifræðingur B.Sc. kt. 030861-2729 - bjarni@limtrevirnet.is		ÚTGÁFA NR. 1 NR. TEIKNINGAR 389
HEITI TEIKNINGAR Reiðhöll og hesthús		ÁRITUN HÖNNUDAR 		DAGS. ÁRITUNAR 15/8 2013
Límtre framleiðsluteikningar		ÁRITUN SAMRÆM HÖNNUDAR 		DAGS. ÁRITUNAR 28/8 2013

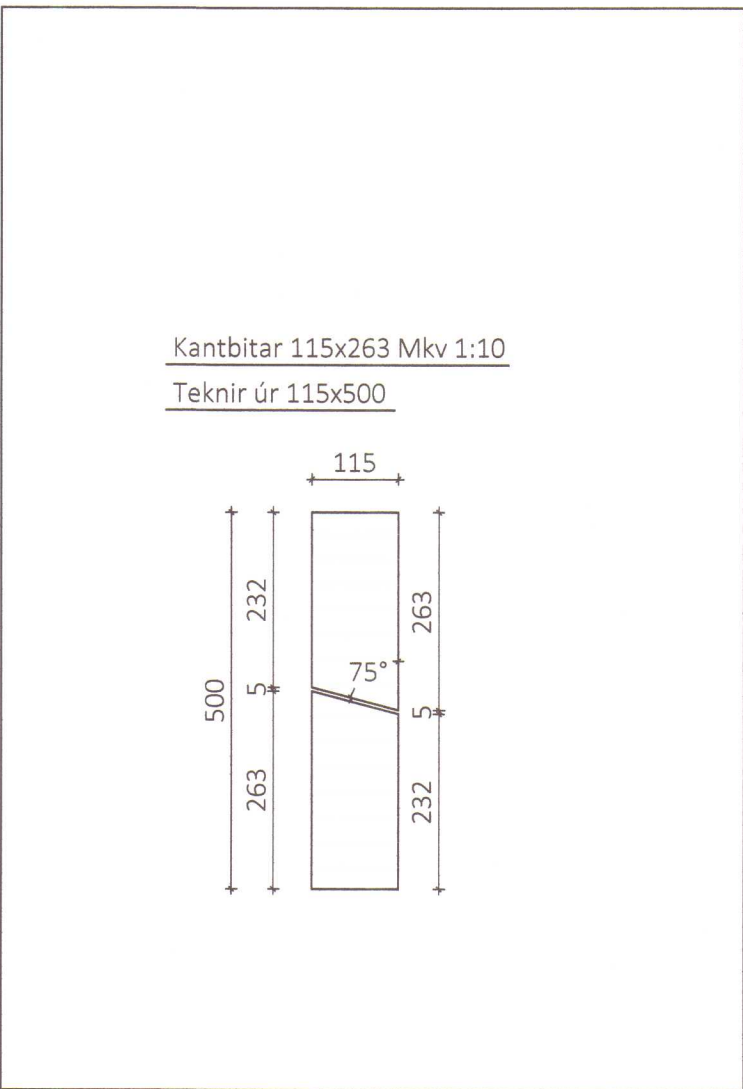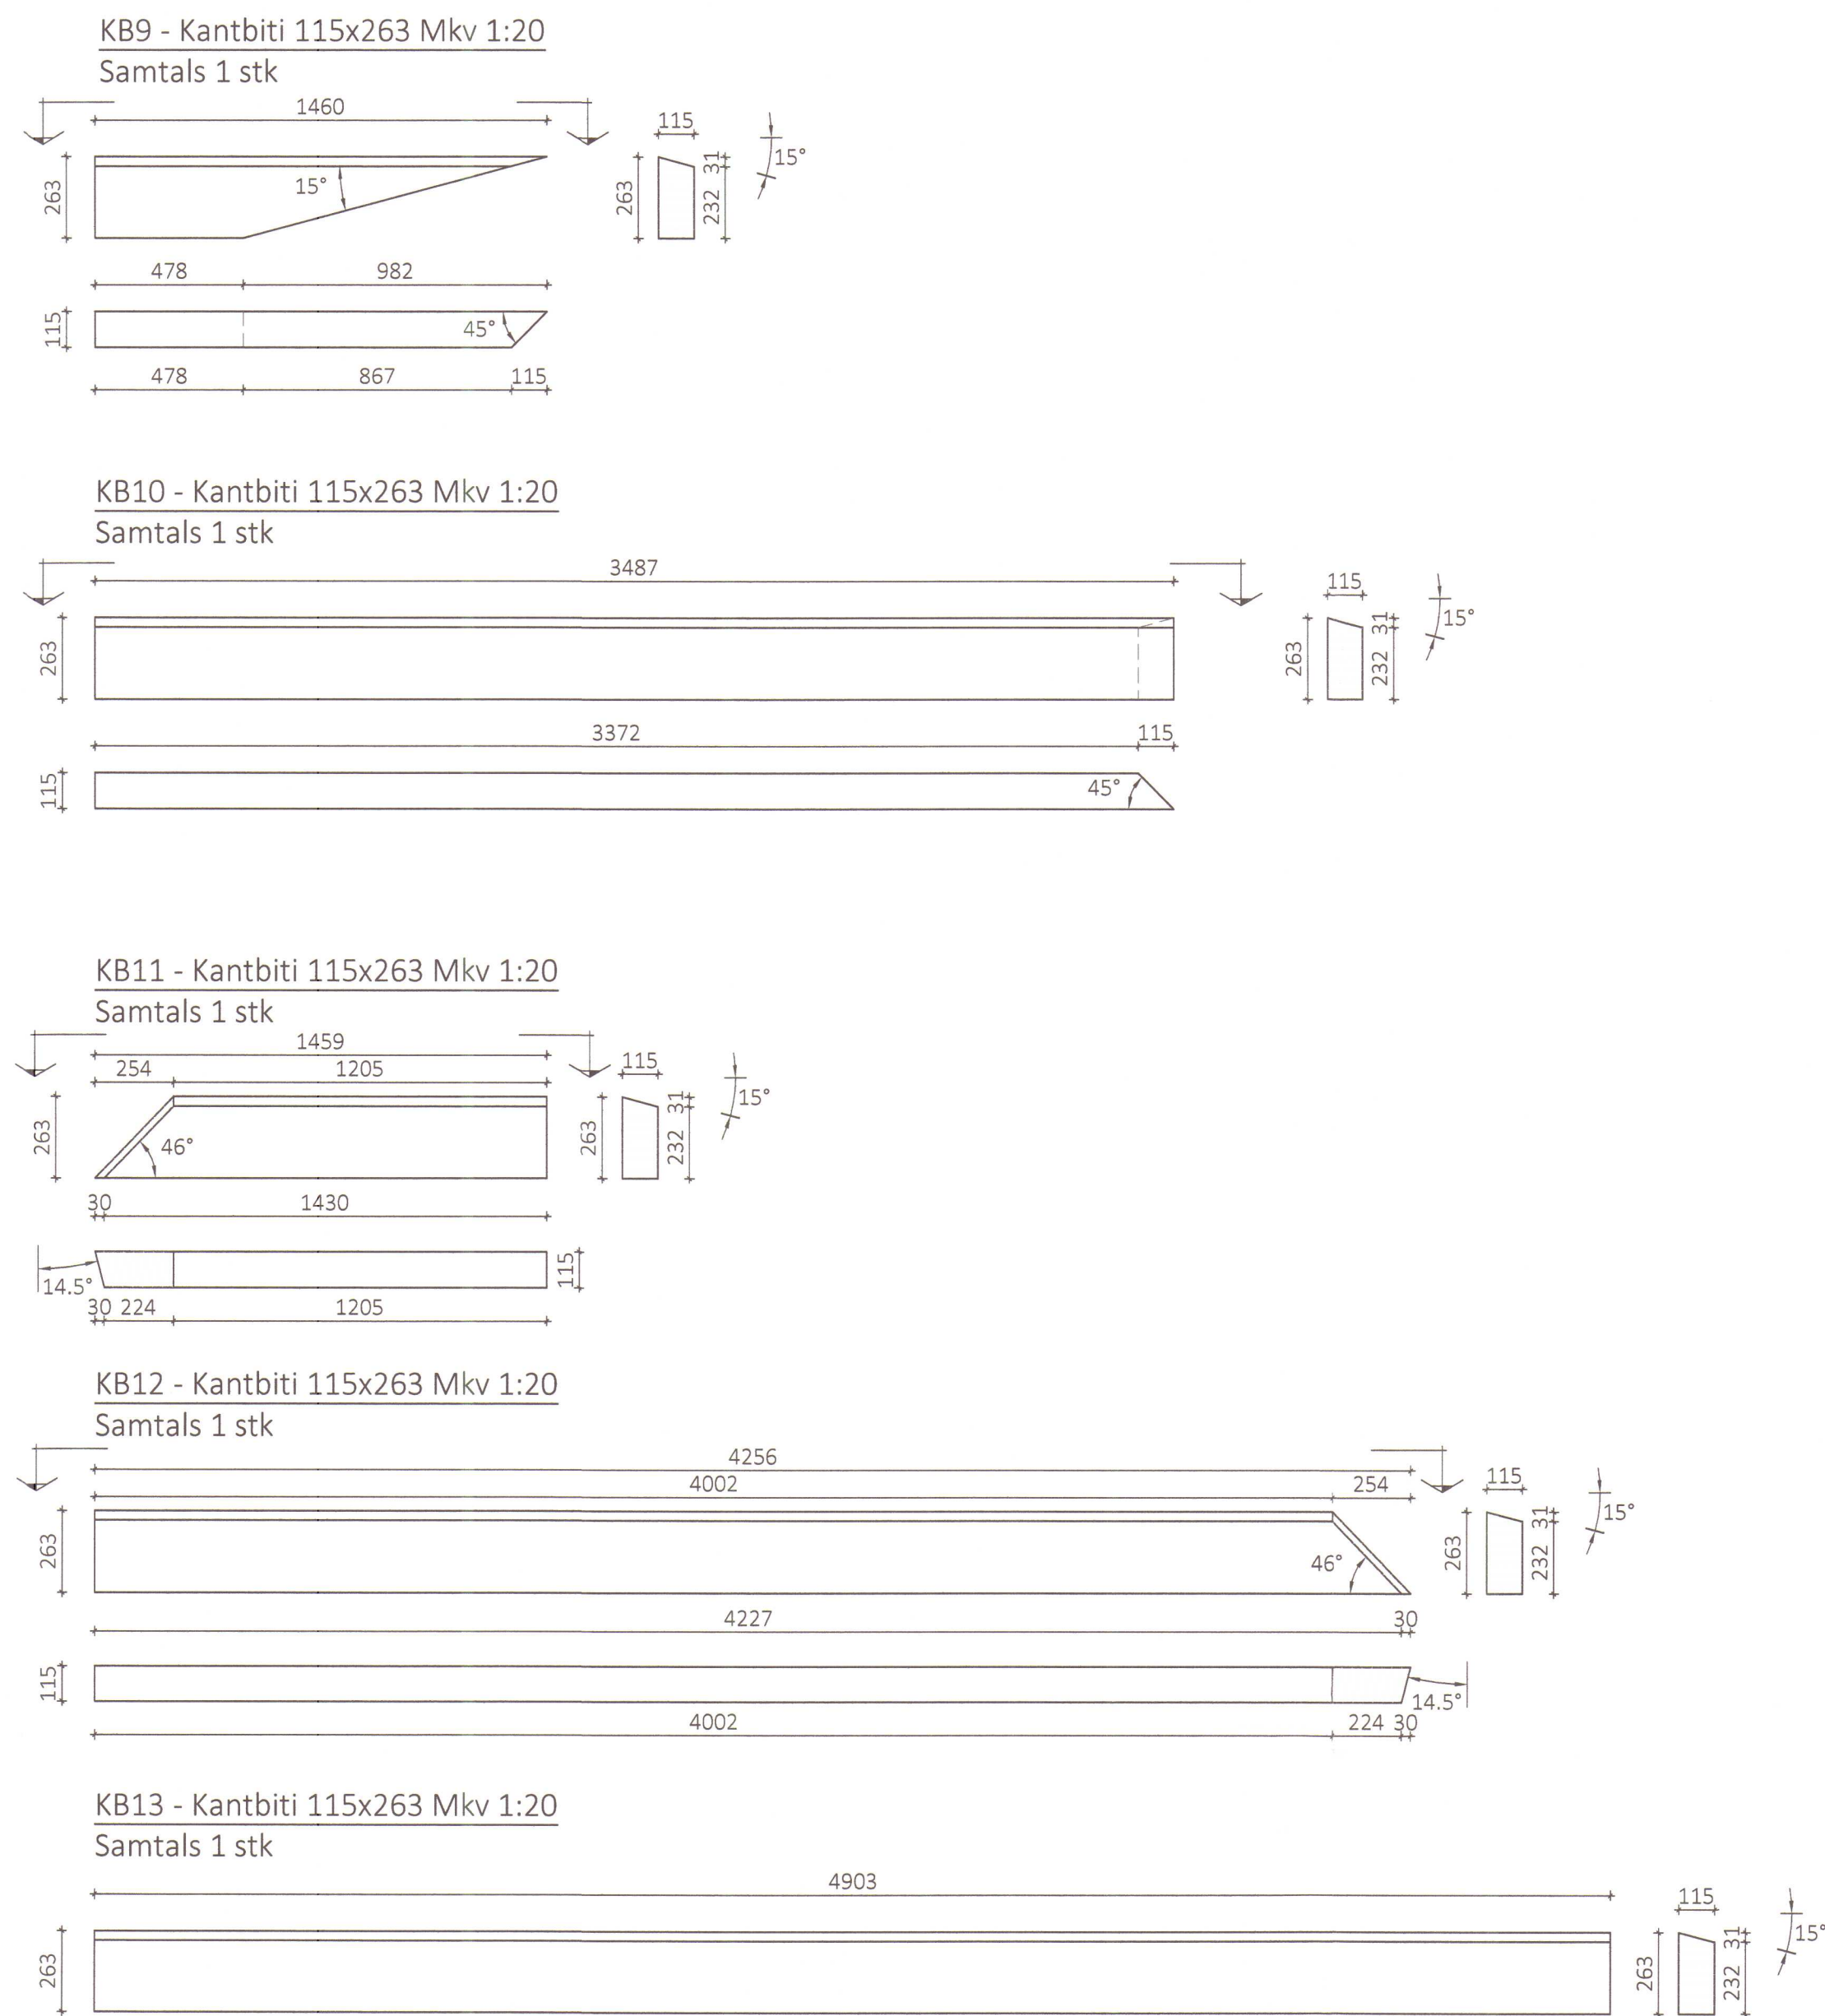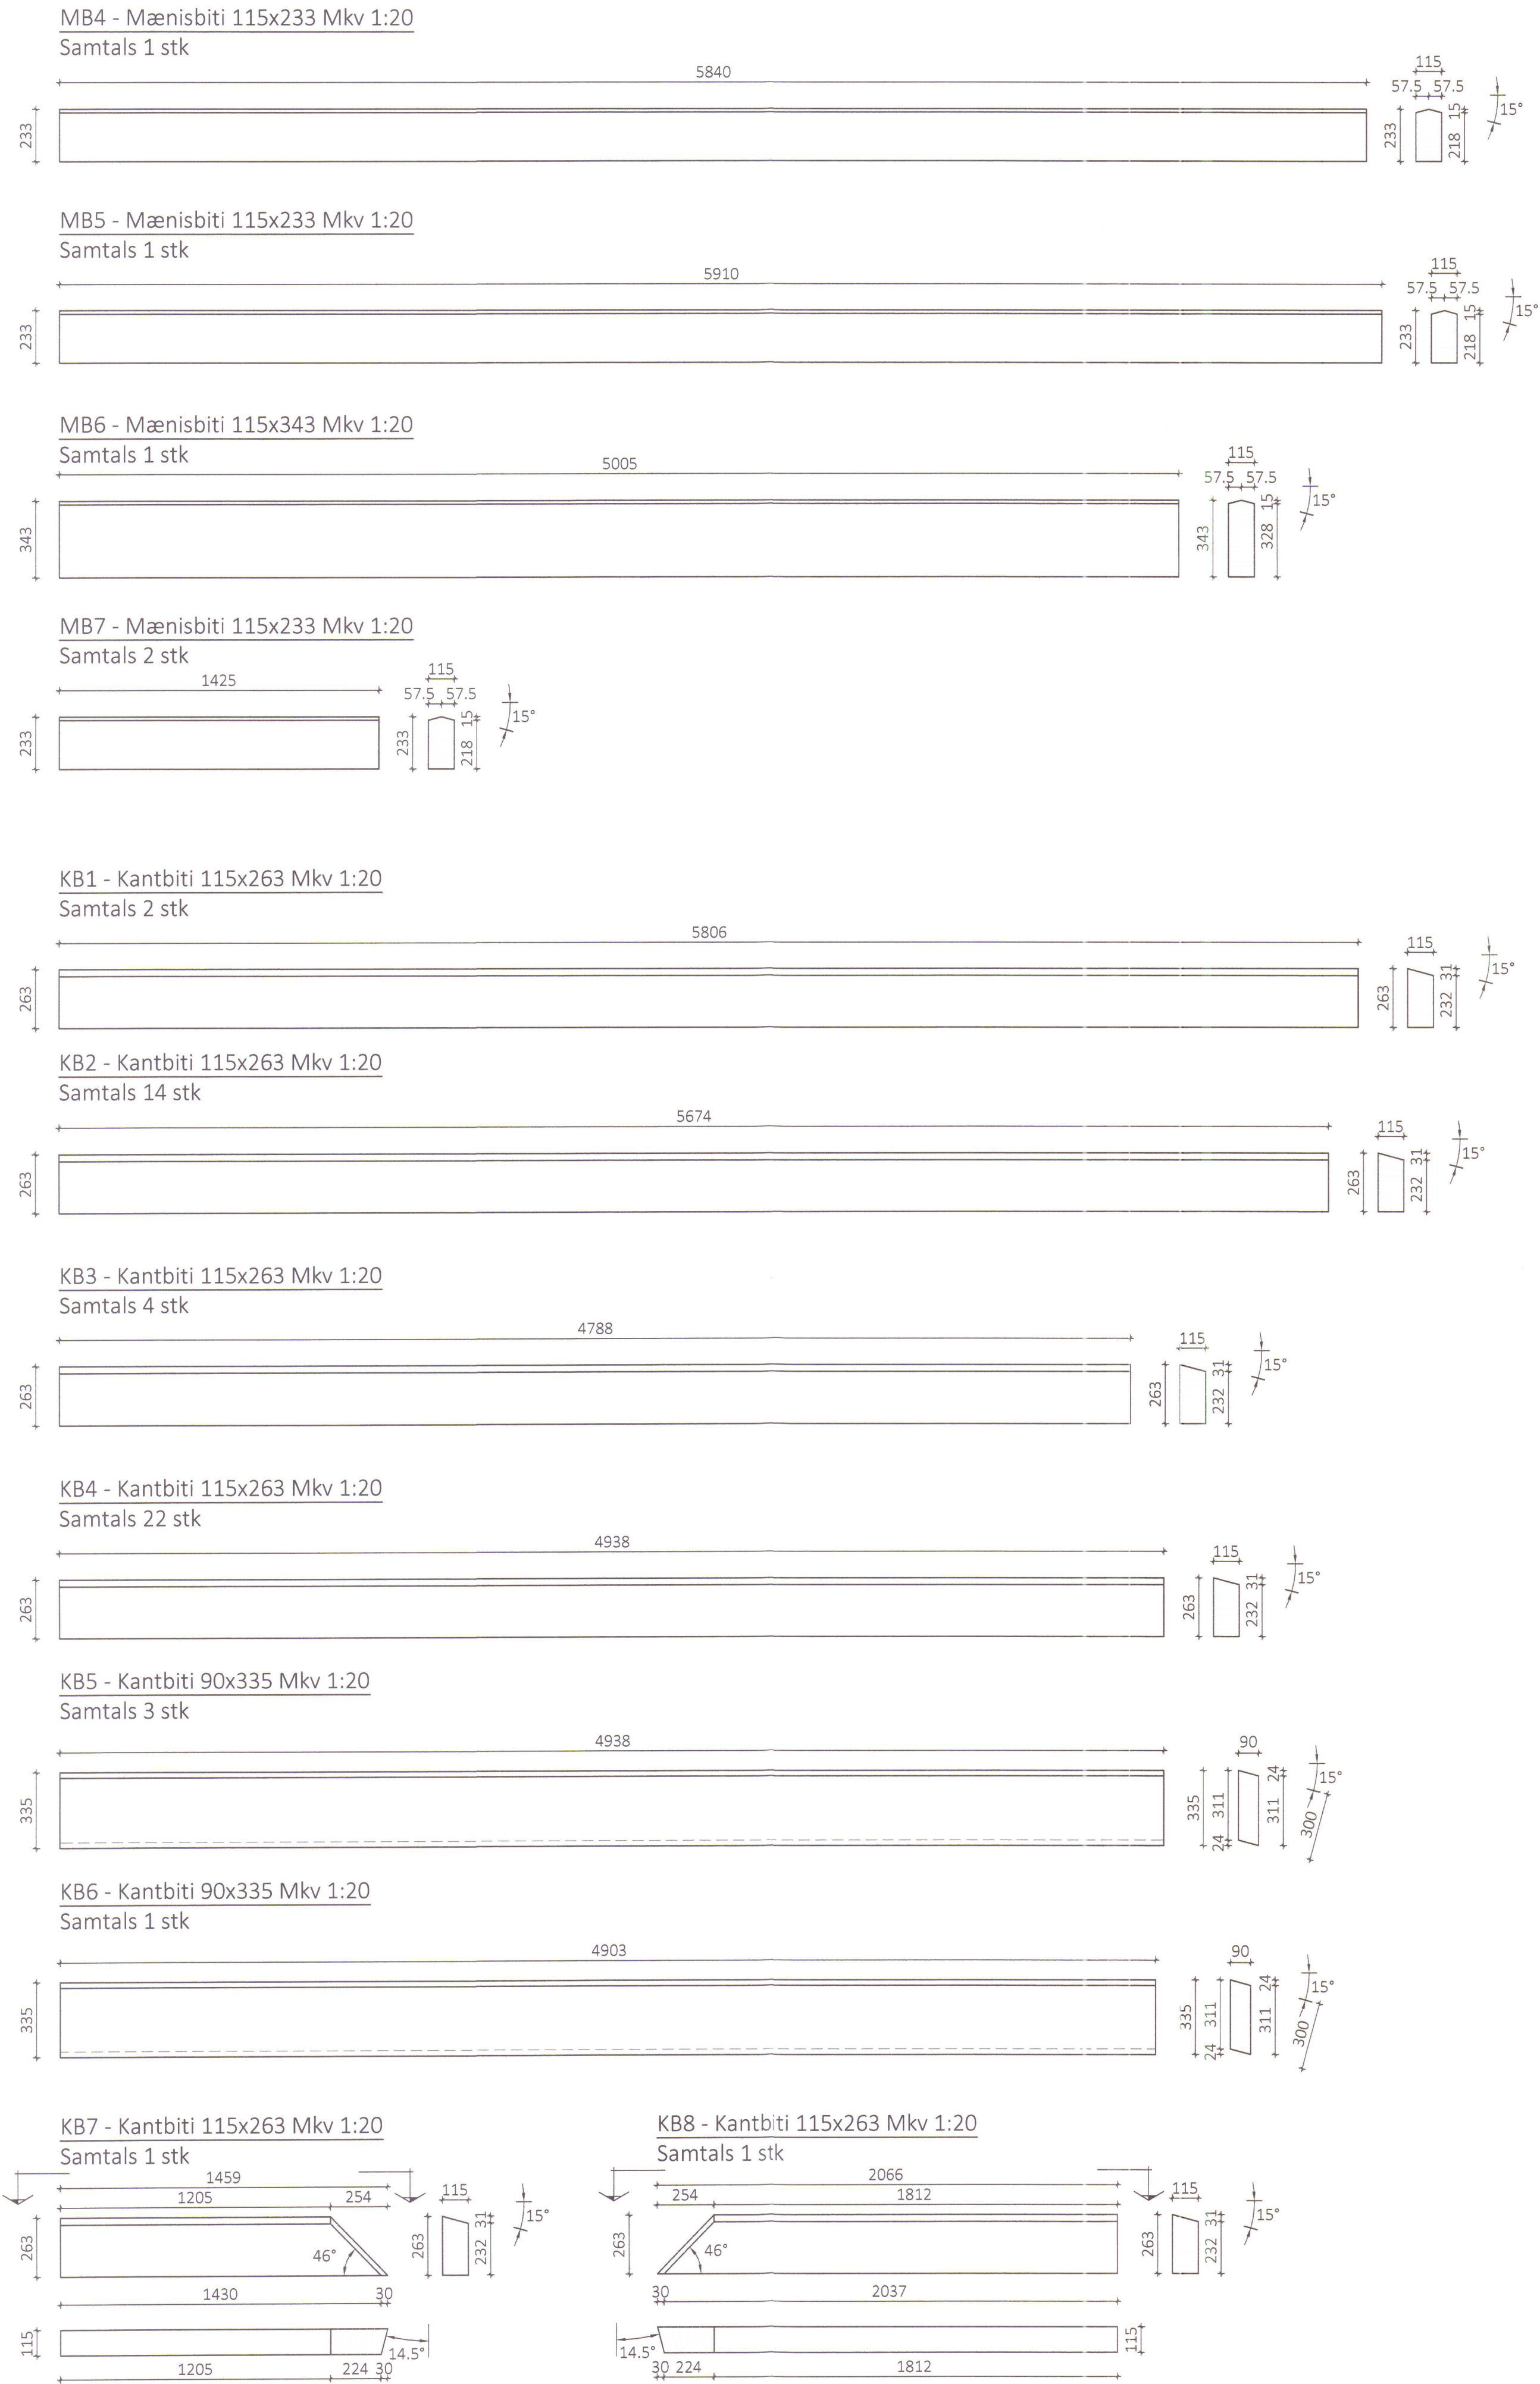

HÚNAÞING VESTRA
BYGGINGAFULLTRÚI


29/8 '13

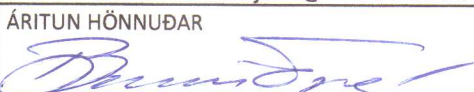ÖLL AFNOT OG AFRITUN TEIKNINGAR AÐ HLUTA EÐA Í HEILD ER HÁÐ SKRIFLEGU LEYFI LÍMTRÉ VÍRNET EHF.				
Númer	Dags.	Skýring breytingar	Br. af	
 Byggingadéild - Vesturvör 29 - 200 Kópavogur kt. 440510-1160 - Sími: 412 5300		MKV. 1:20 TEIKN. KB	DAGS. 14.08.2013 REIKN. KB	VERKNR. DL13 020 YFIRF. KB
HEITI VERKS: Lækjamót Húnaþing vestra		NAFN HÖNNUÐAR: Bjarni Ingibergsson byggingatæknifræðingur B.Sc. kt. 030861-2729 - bjarni@limtrevirnet.is		ÚTGÁFA NR. 1 NR. TEIKNINGAR 390
HEITI TEIKNINGAR Reiðhöll og hesthús Límtre framleiðsluteikningar		ÁRITUN HÖNNUÐAR  ÁRITUN SAMRÆM HÖNNUÐAR 		DAGS. ÁRITUNAR 13/8 2013 DAGS. ÁRITUNAR 28/8 2013

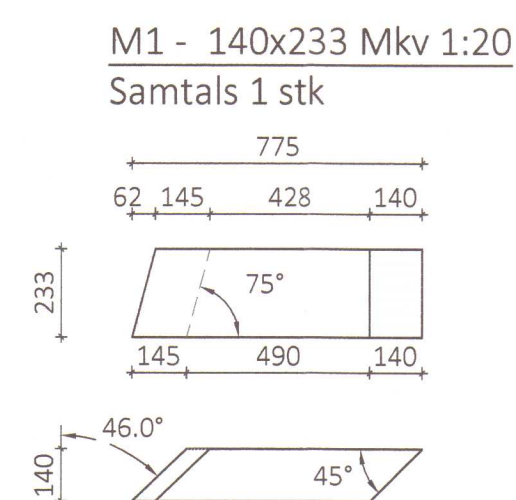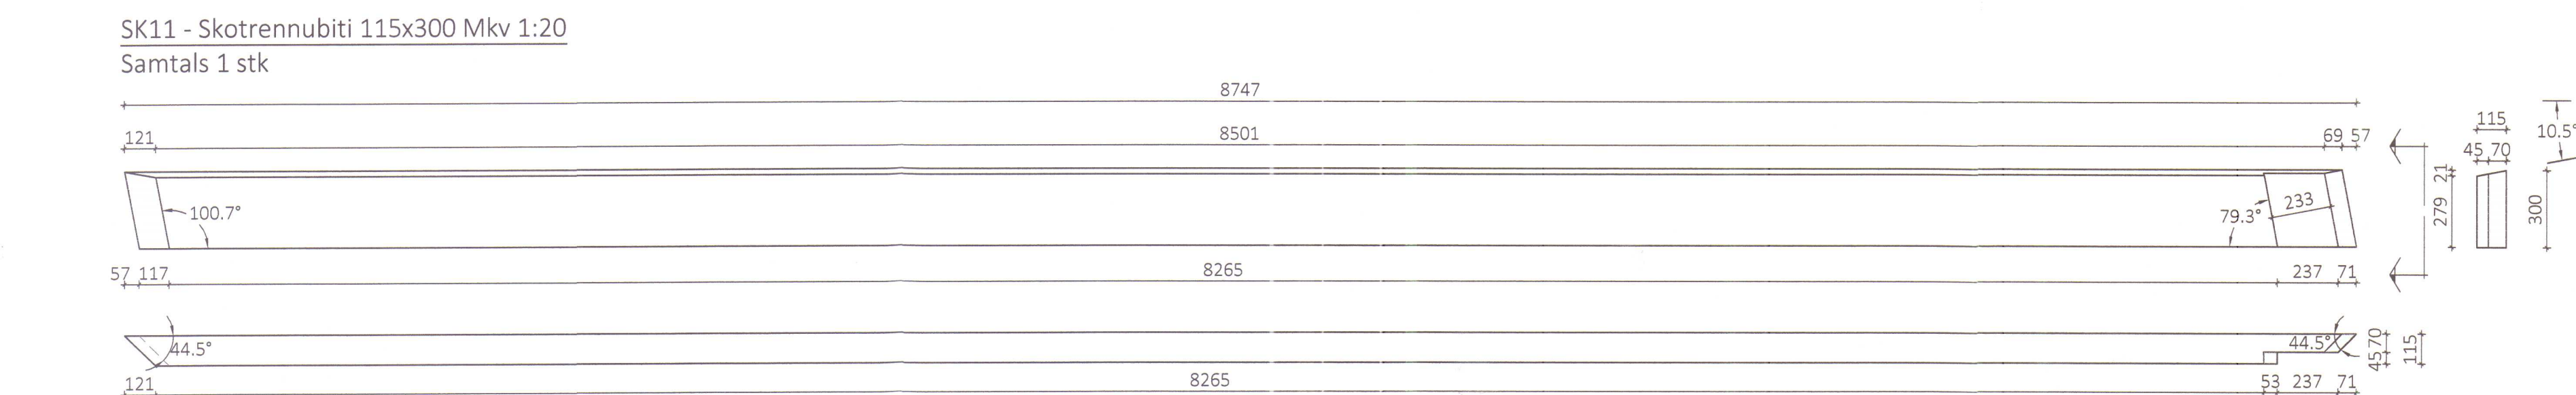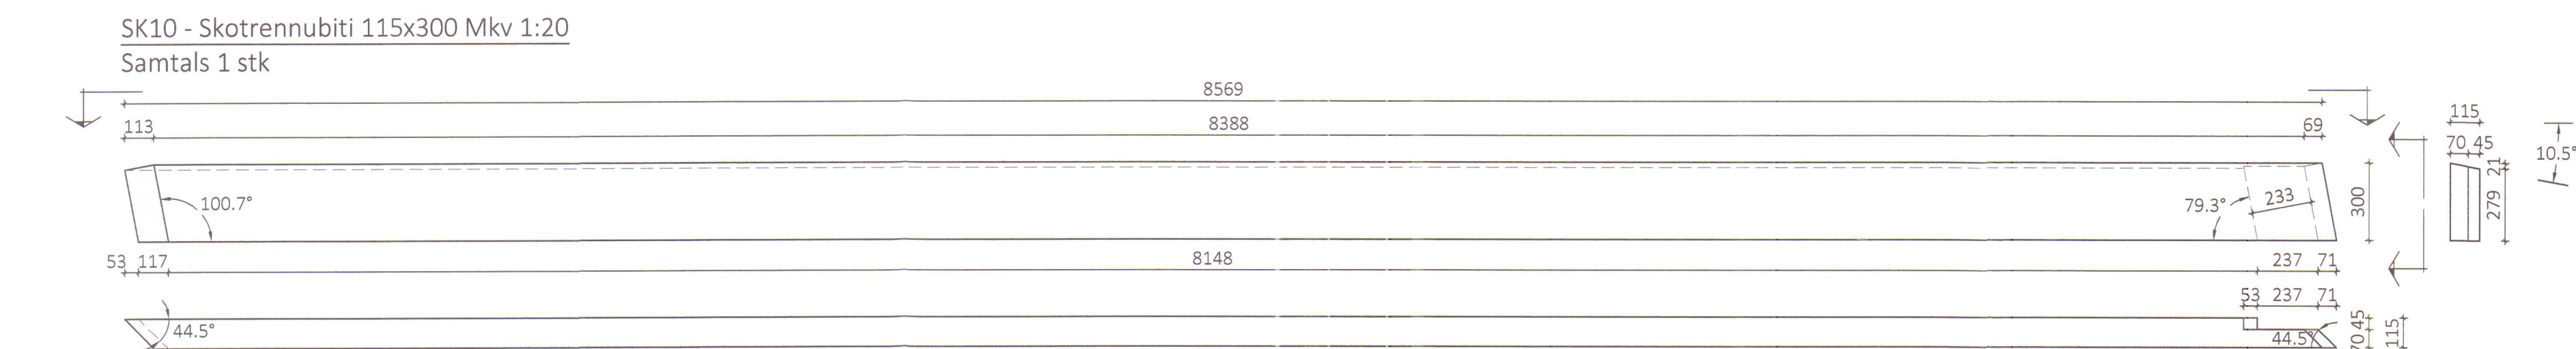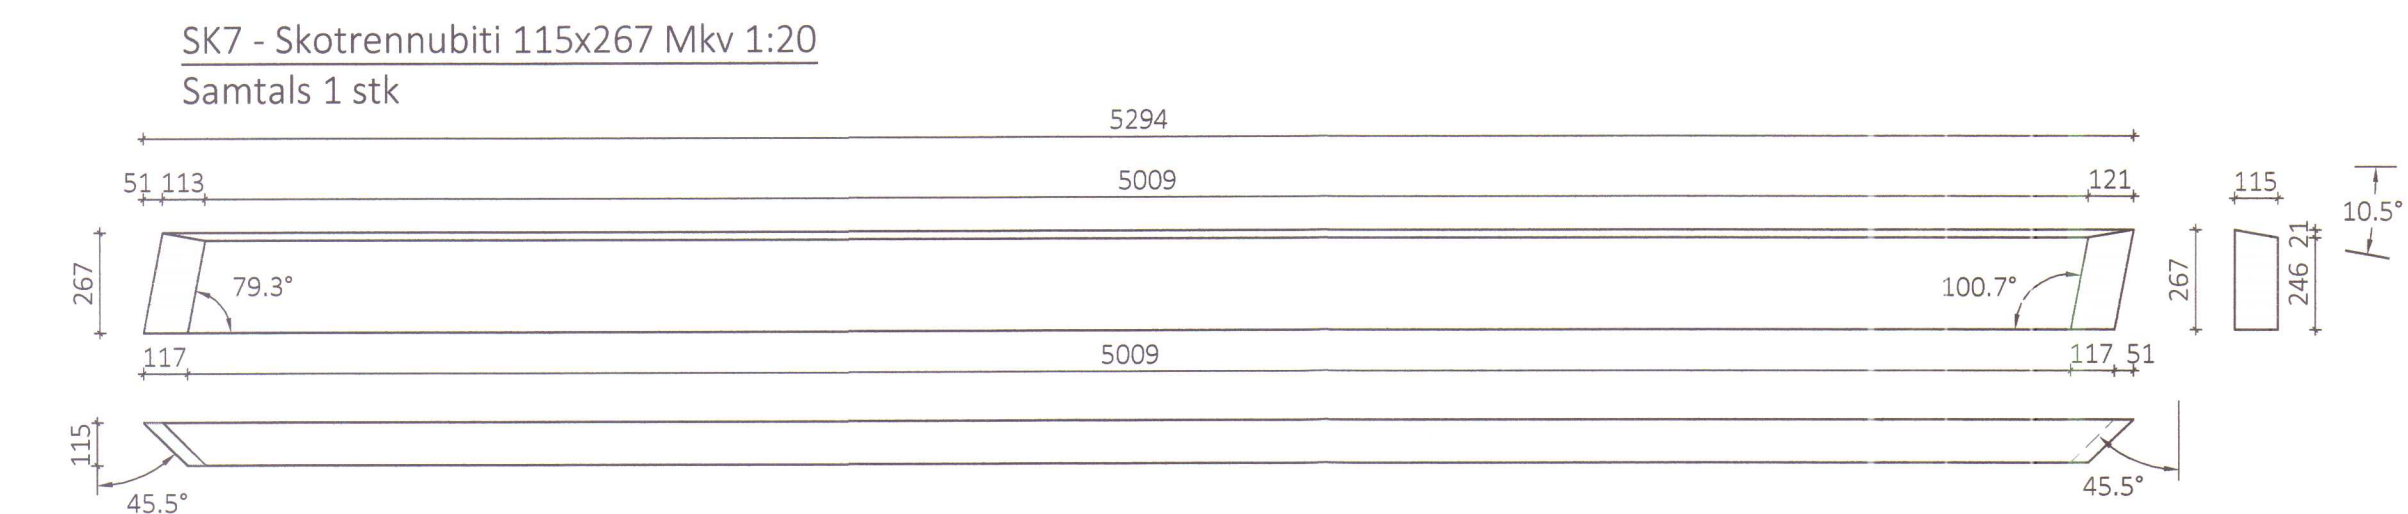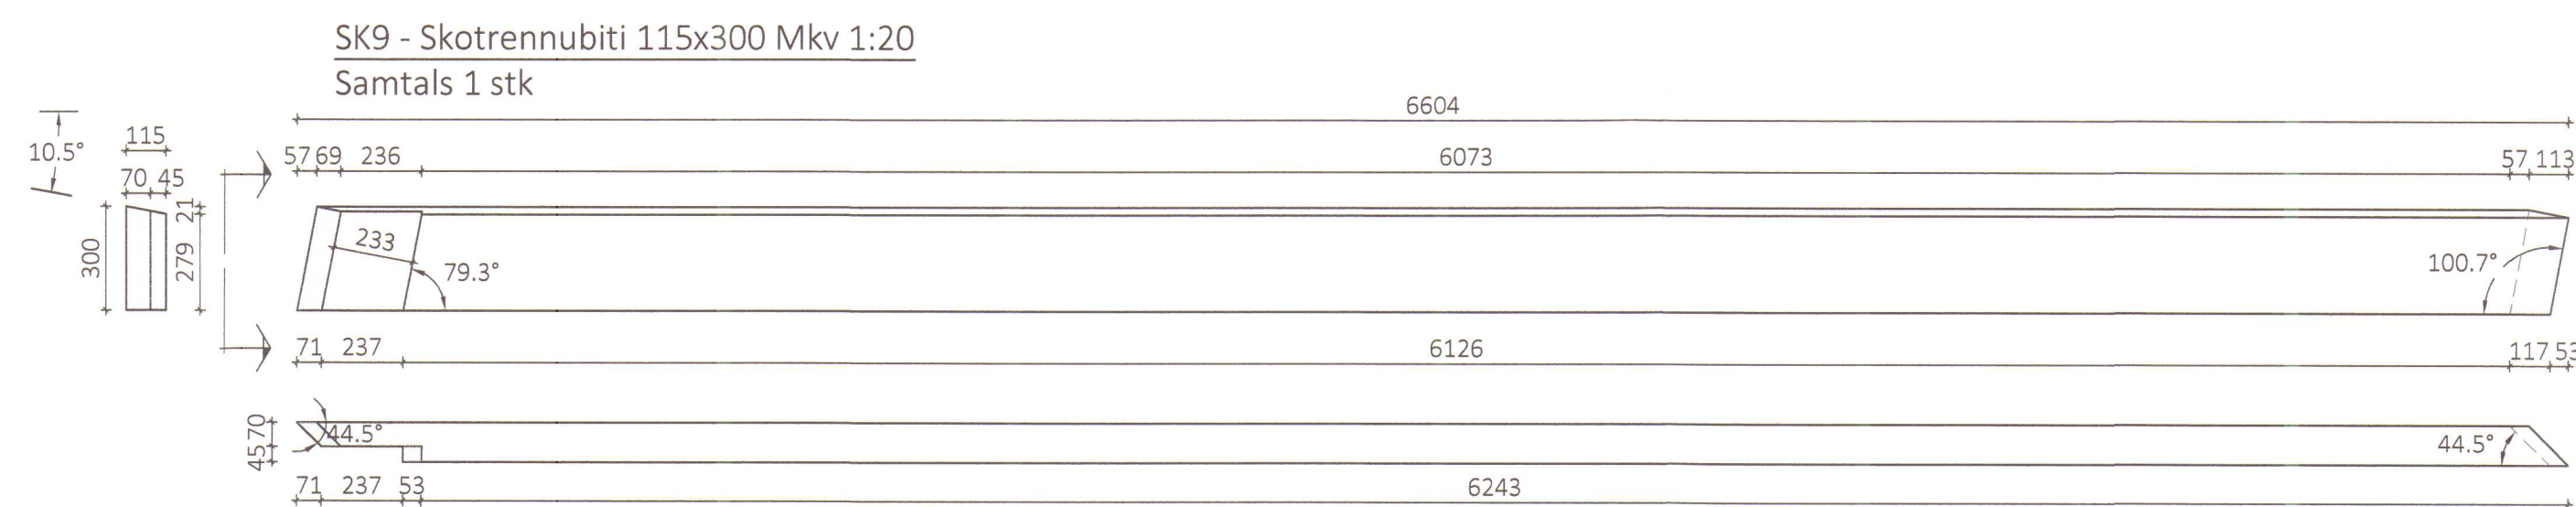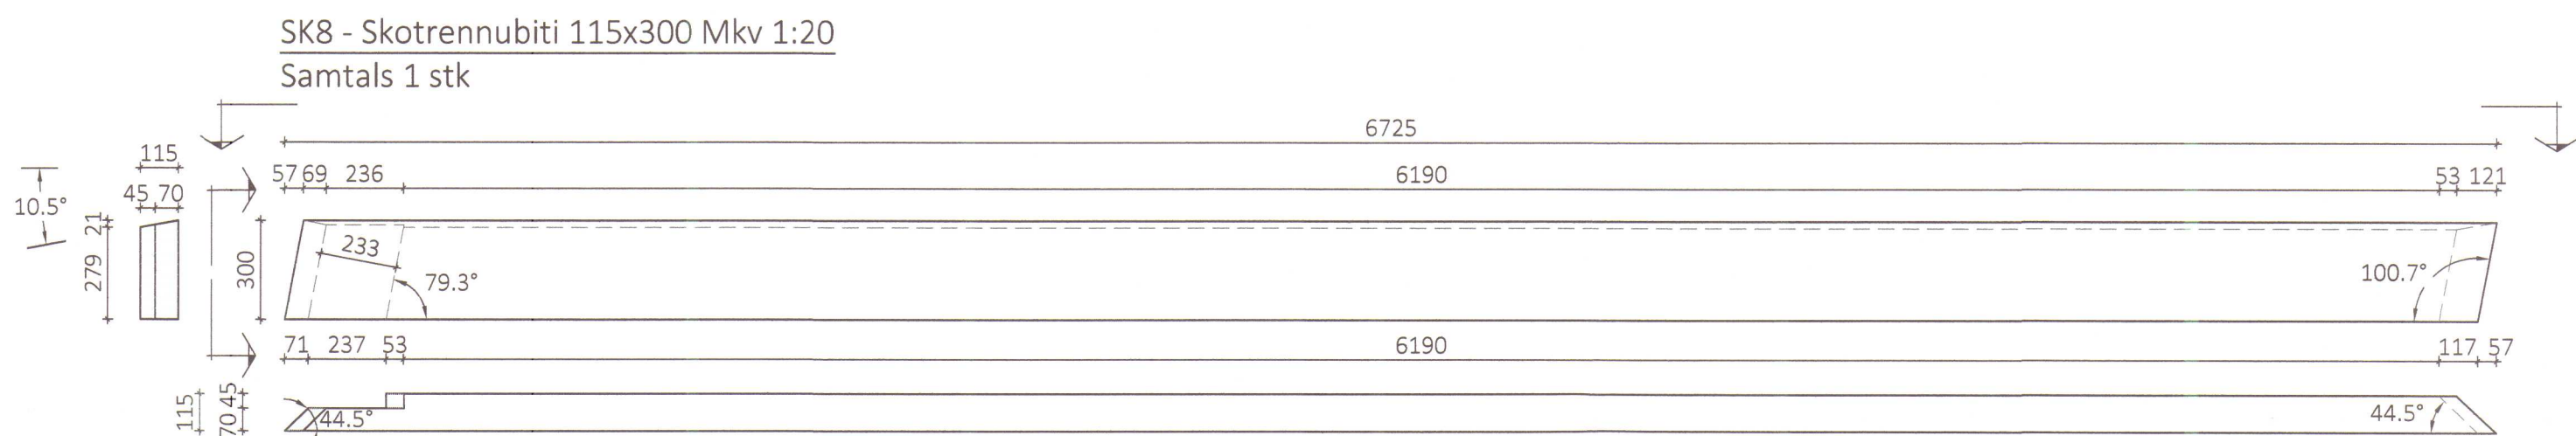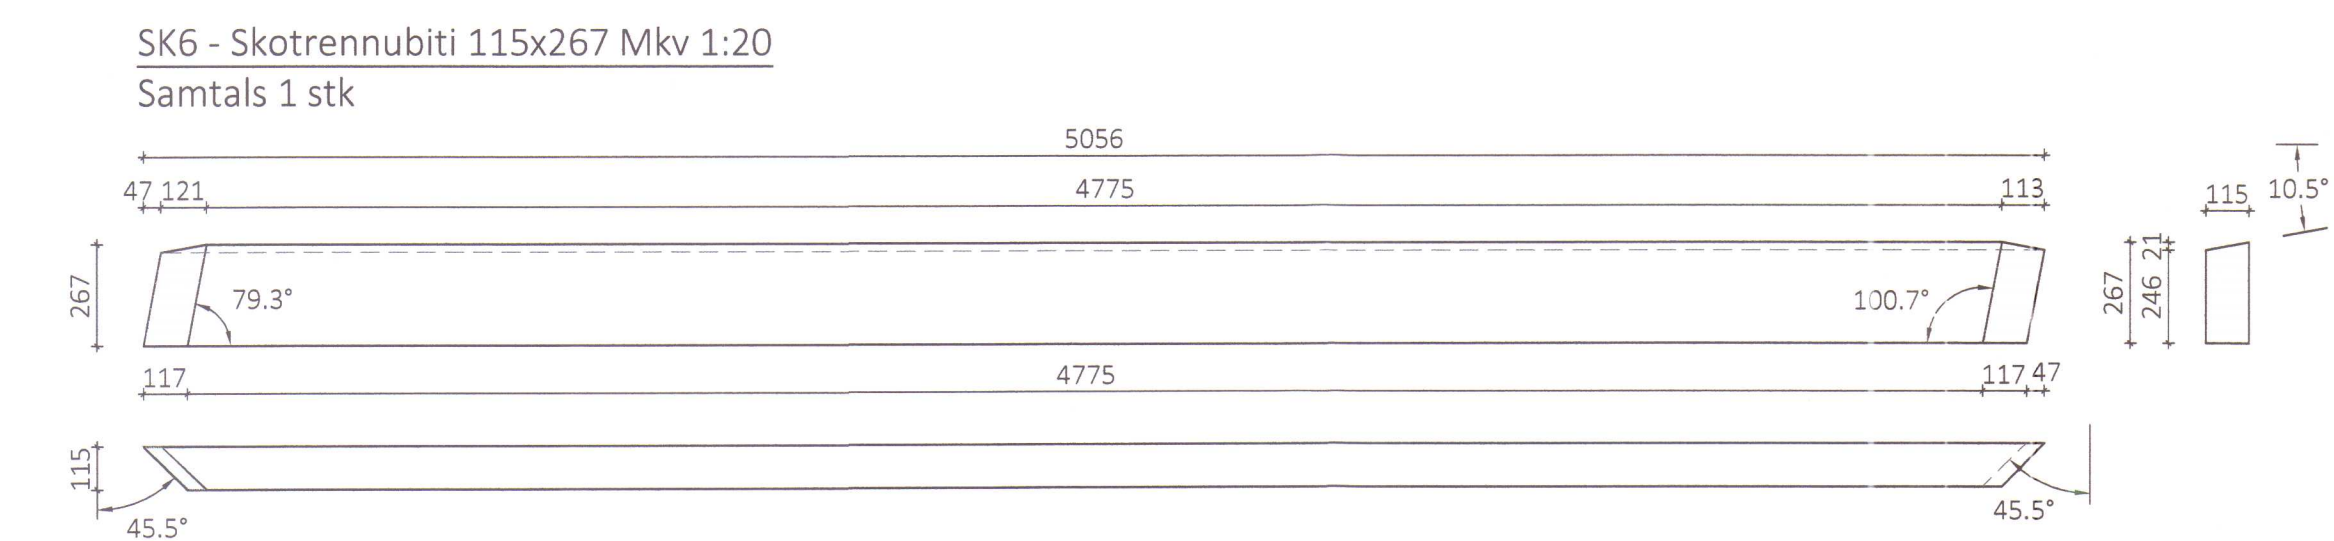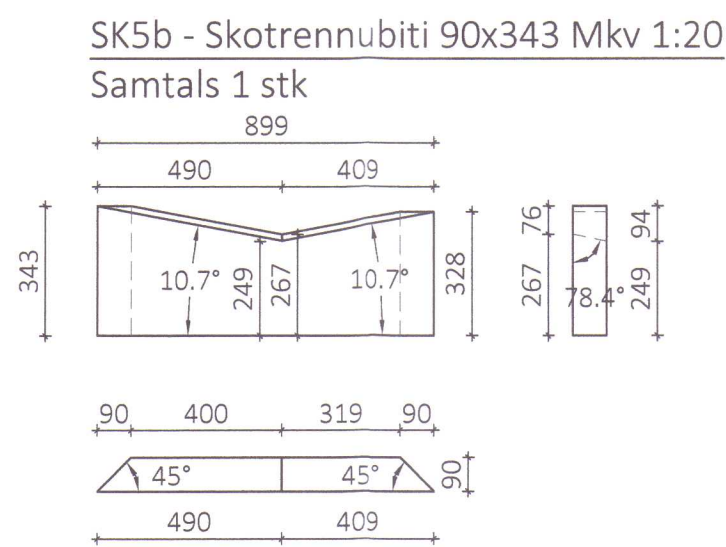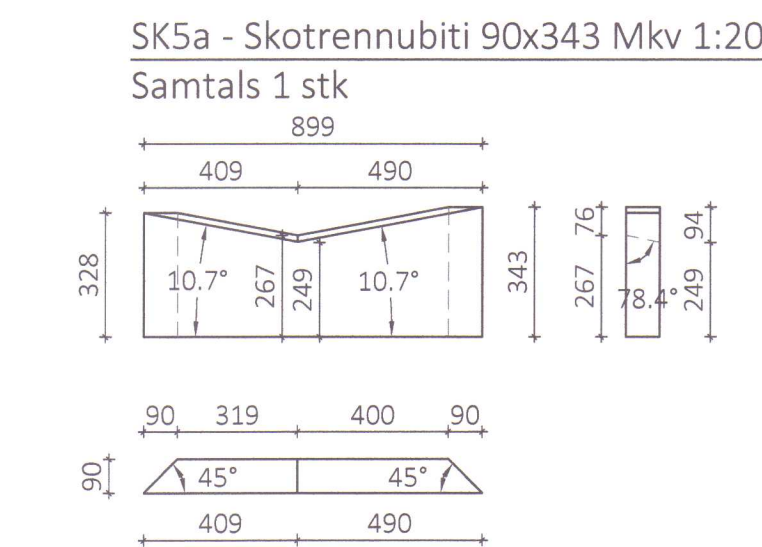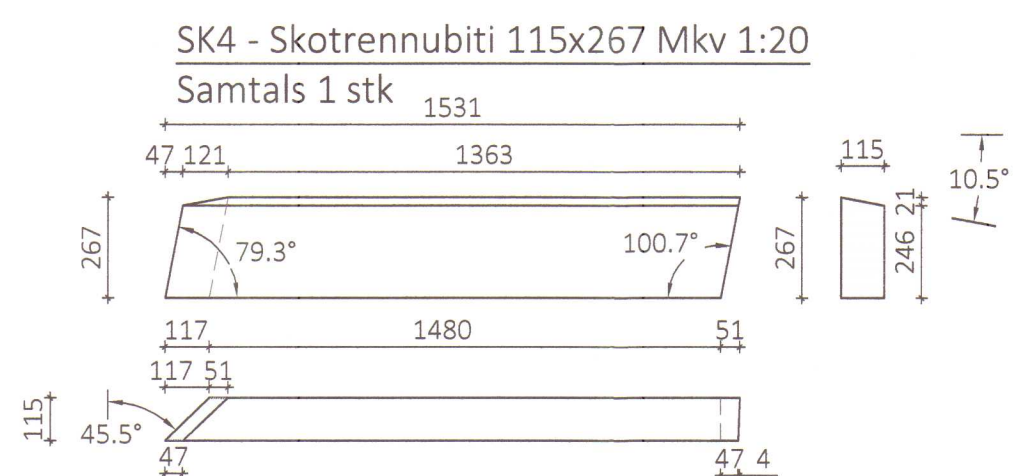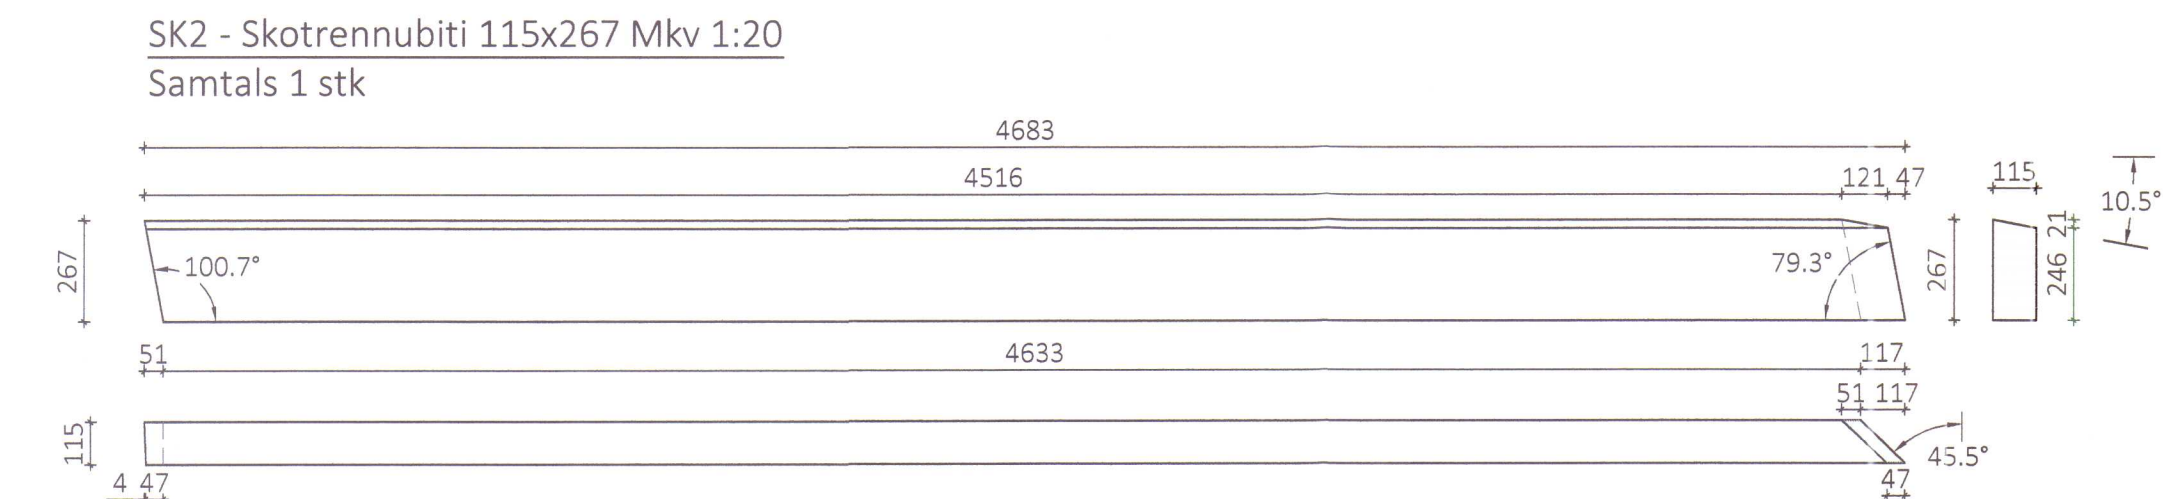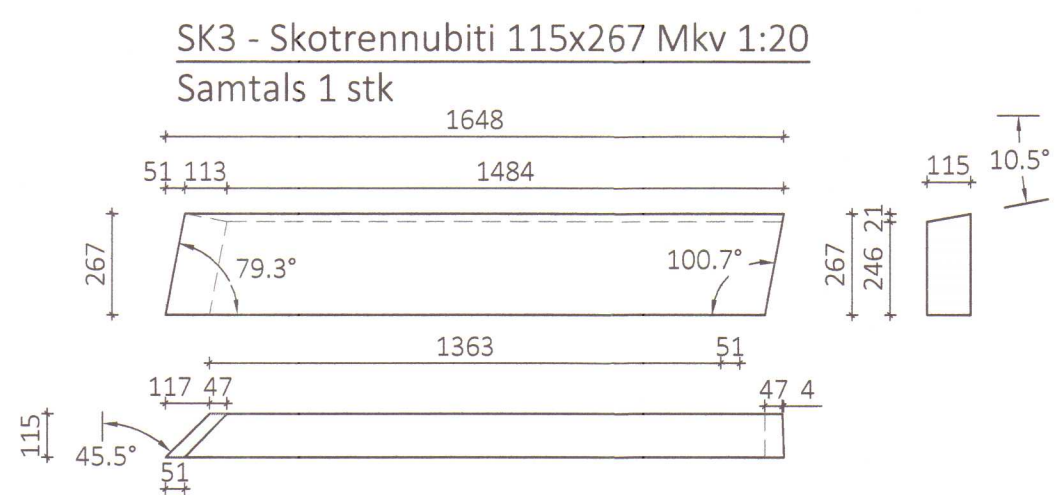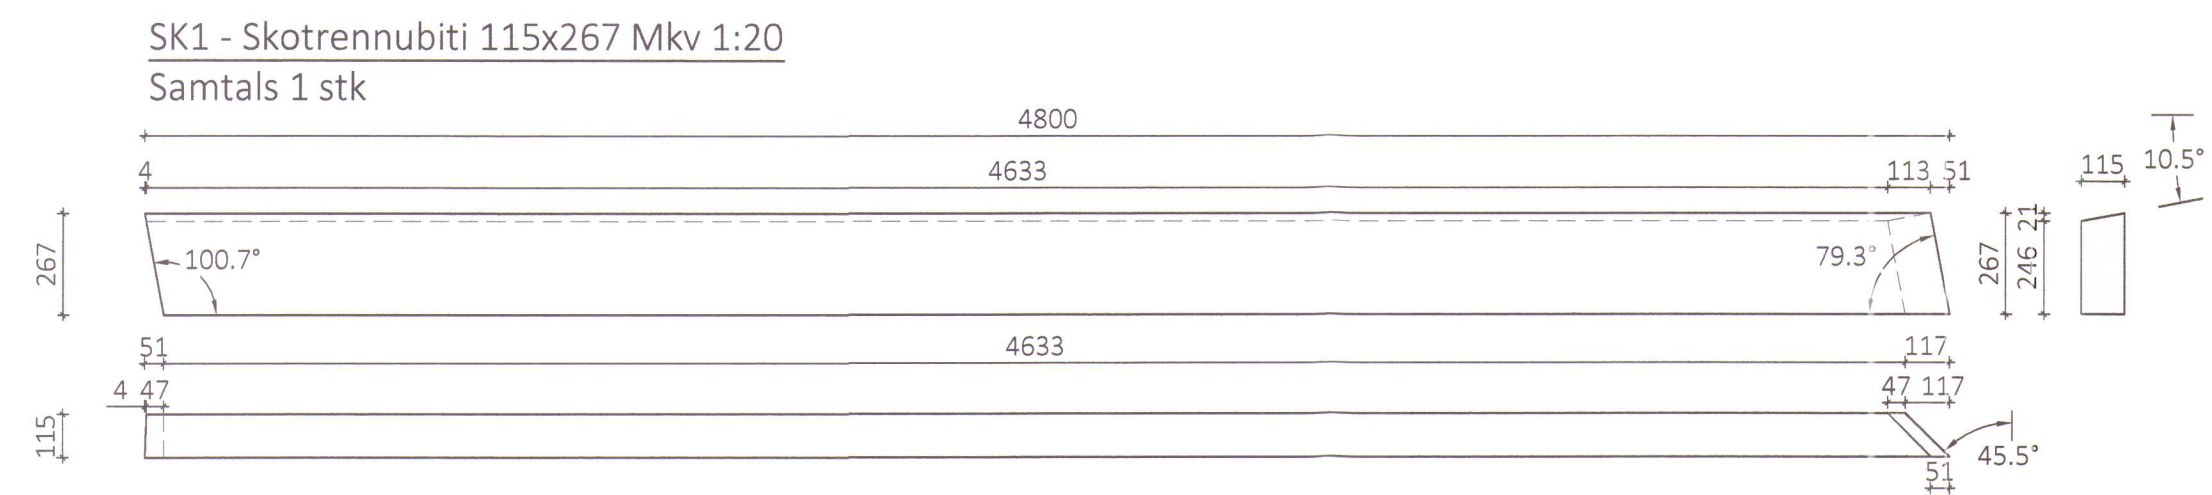


HÚNAÞING VESTRA
BYGGINGAFULLTRÚI


29/8 '13 SH

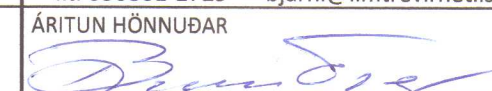ÖLL AFNOT OG AFRITUN TEIKNINGAR AÐ HLUTA EÐA Í HEILD ER HÁÐ SKRIFLEGU LEYFI LÍMTRÉ VÍRNET EHF.						
Númer	Dags.	Skýring breytingar	Br. af			
 LímtreVirnet Byggingadeldi - Vesturvör 29 - 200 Kópavogur kt. 440510-1160 - Sími: 412 5300			MKV. 1:20 TEIKN. KB	DAGS. 14.08.2013 REIKN. KB	VERKNR. DL13 020 YFIRF. KB	ÚTGÁFA NR. 1 NR. TEIKNINGAR
HEITI VERKS:			NAFN HÖNNUÐAR Bjarni Ingibergsson byggingatæknifræðingur B.Sc. kt. 030861-2729 - bjarni@limtrevirnet.is		391	
Lækjamót Húnaþing vestra						
HEITI TEIKNINGAR			ÁRITUN HÖNNUÐAR 		DAGS. ÁRITUNAR 17/8 2013	
Reiðhöll og hesthús			ÁRITUN SAMRÆM. HÖNNUÐAR 		DAGS. ÁRITUNAR 28/8 2013	
Límtre framleiðsluteikningar						


GS1 - Gaflostoð 90x200 Mkv 1:20
Samtals 1 stk + 1 stk spegluð

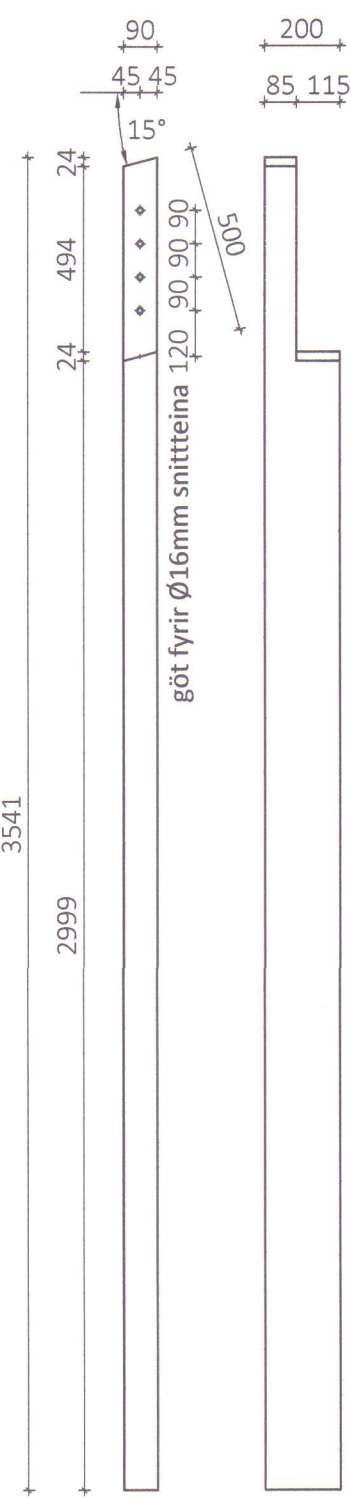


GS2 - Gaflostoð 90x200 Mkv 1:20
Samtals 1 stk + 1 stk spegluð

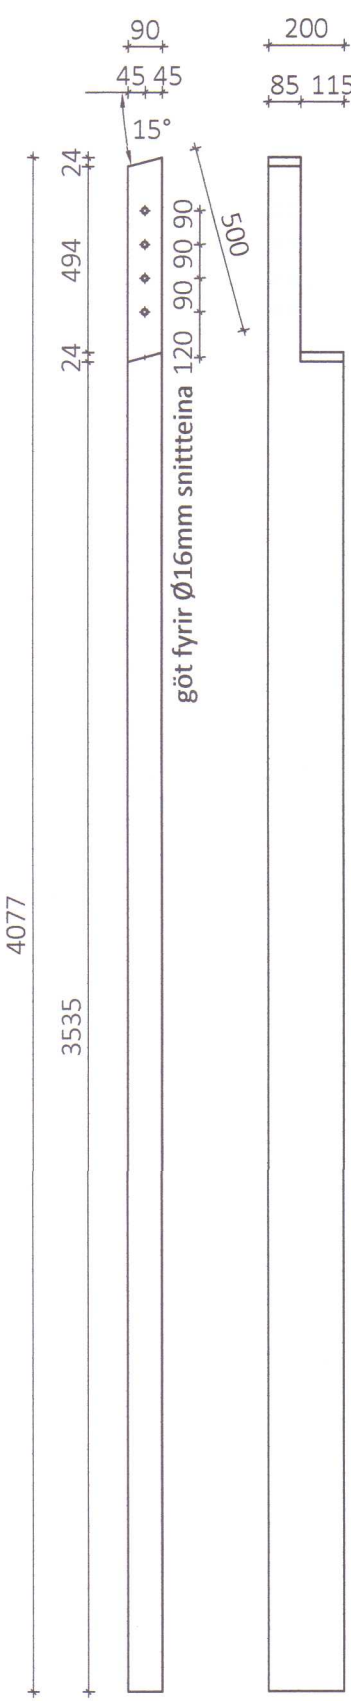


GS3 - Gaflostoð 115x233 Mkv 1:20
Samtals 1 stk + 1 stk spegluð

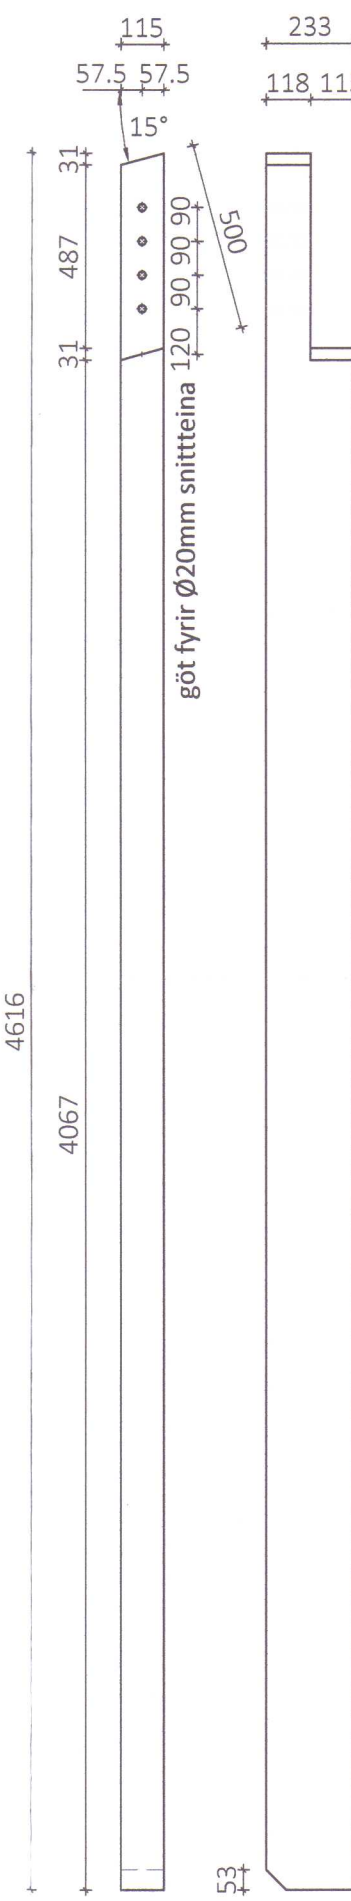


GS4 - Gaflostoð 115x233 Mkv 1:20
Samtals 1 stk + 1 stk spegluð

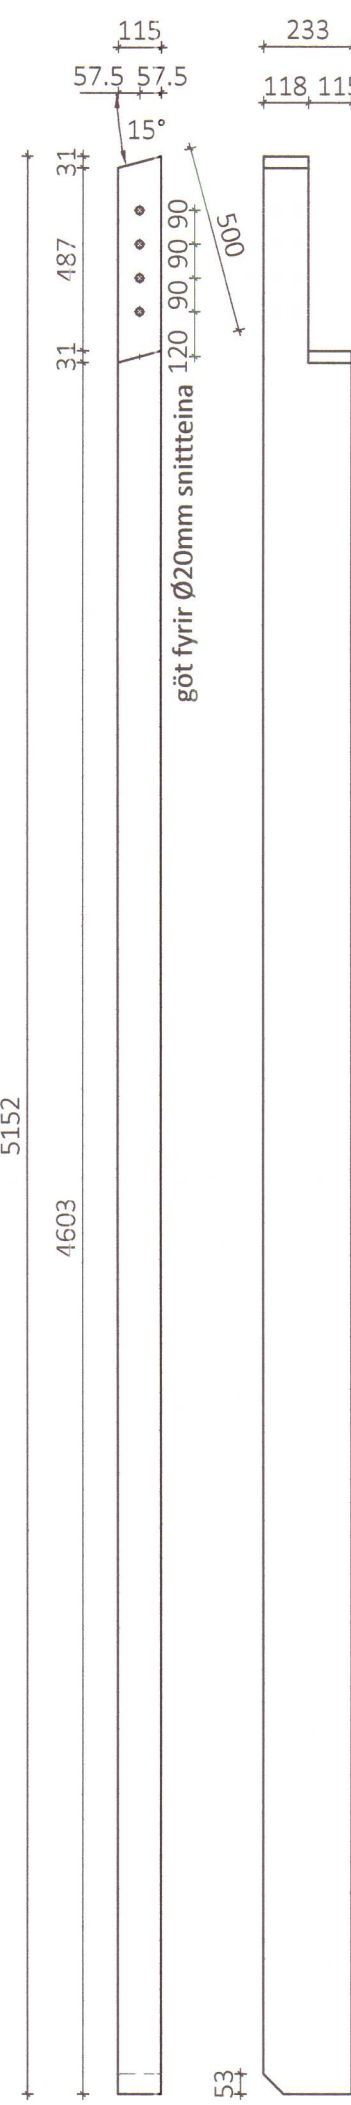


GS5 - Gaflostoð 115x267 Mkv 1:20
Samtals 1 stk

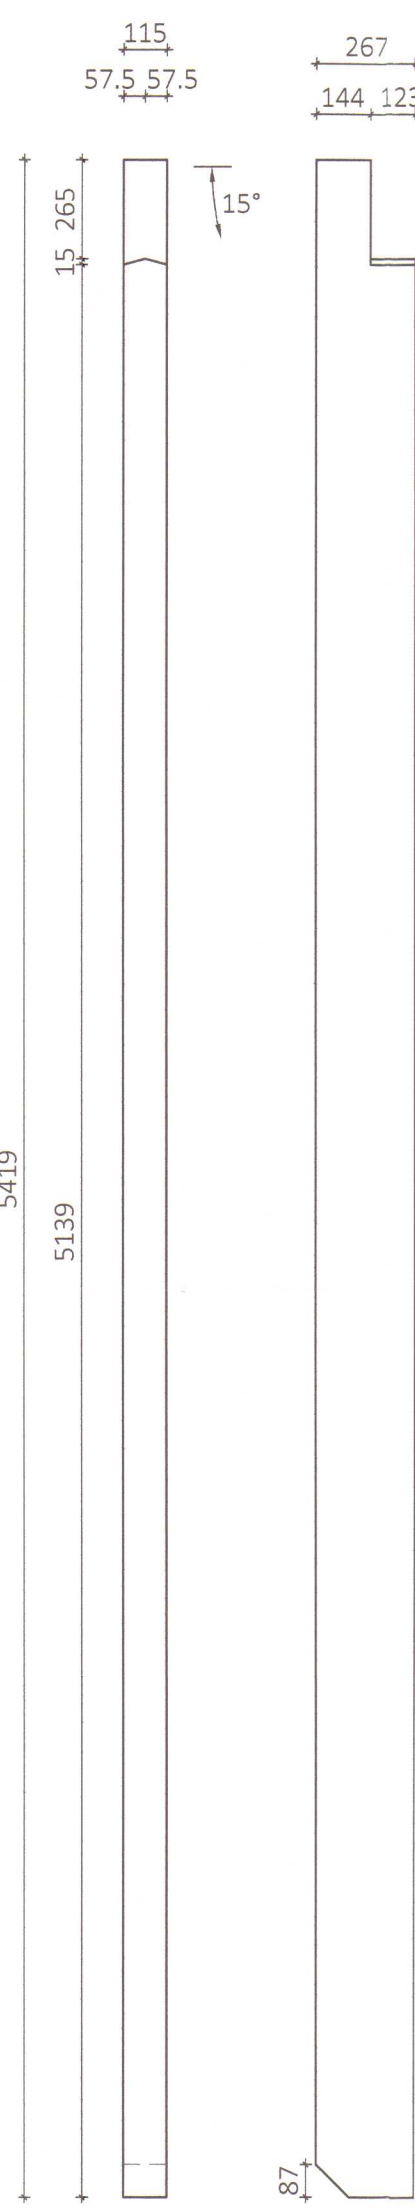


GS6a - Gaflostoð 115x233 Mkv 1:20
Samtals 1 stk

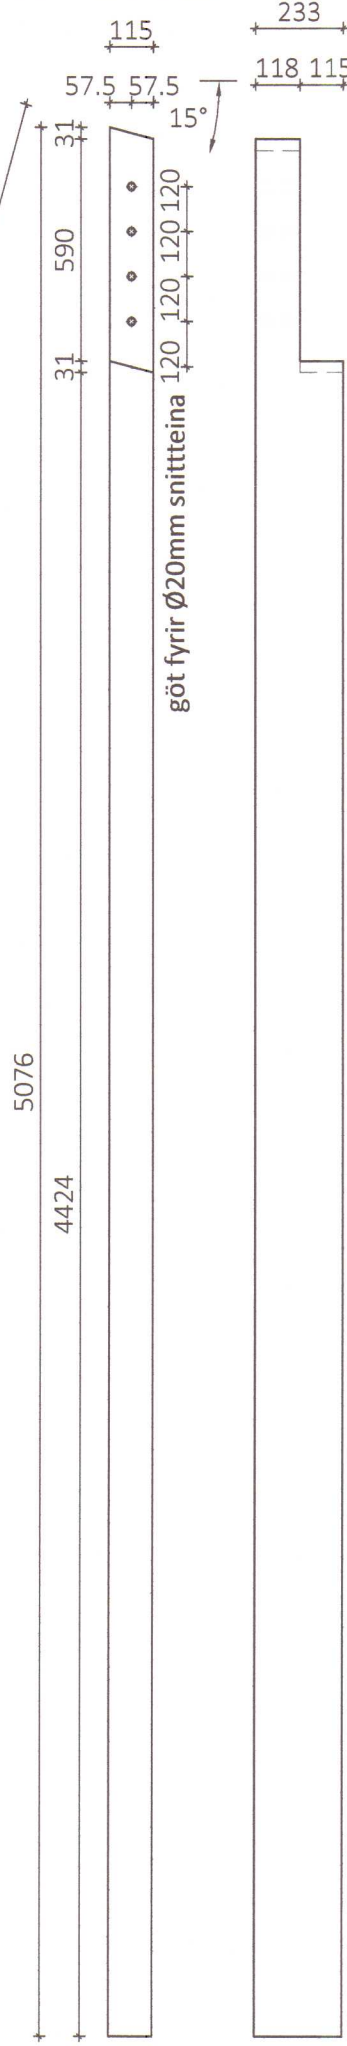


GS6b - Gaflostoð 115x233 Mkv 1:20
Samtals 1 stk

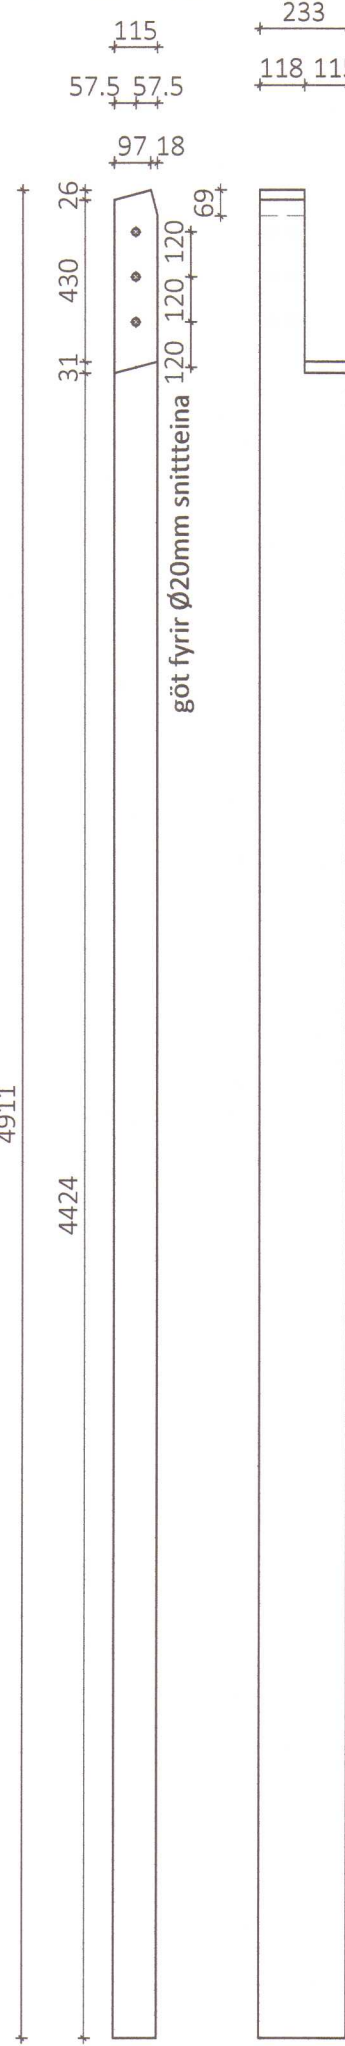


GS7 - Gaflostoð 115x267 Mkv 1:20
Samtals 1 stk + 1 stk spegluð

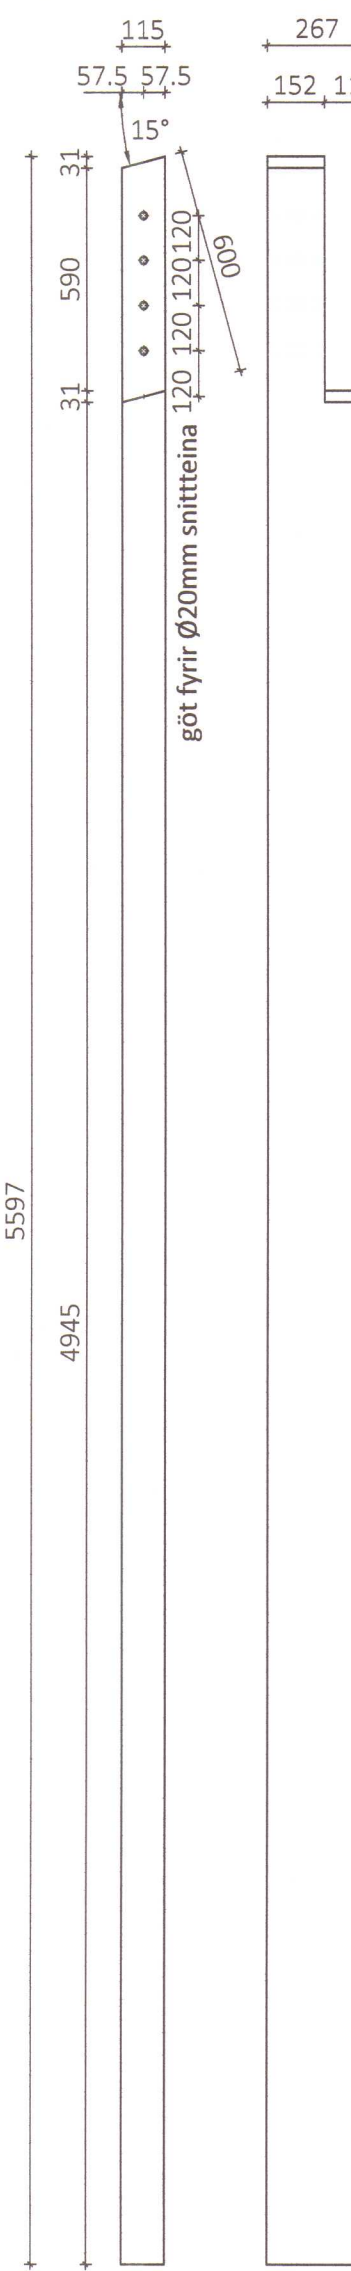


GS8 - Gaflostoð 115x267 Mkv 1:20
Samtals 1 stk + 1 stk spegluð

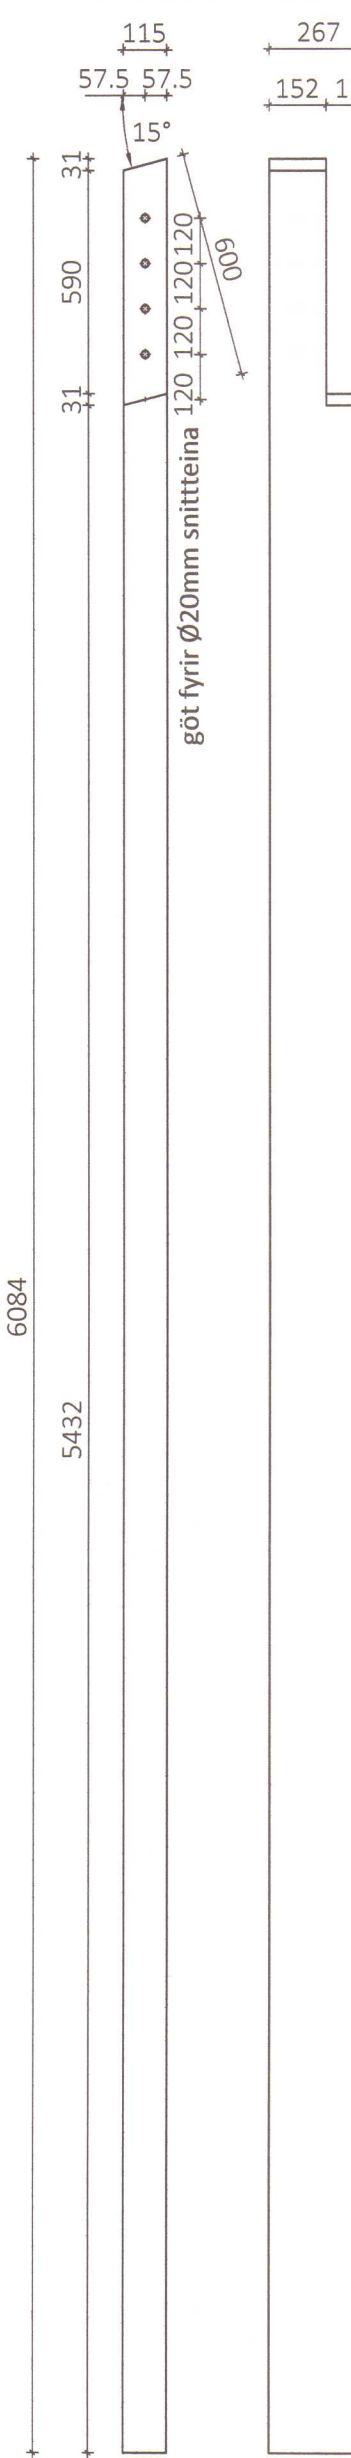


HB1 - Hurðabiti 90x233 Mkv 1:20
Samtals 2 stk

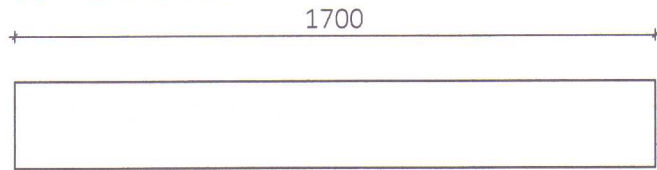


HB2 - Hurðabiti 90x167 Mkv 1:20
Samtals 2 stk

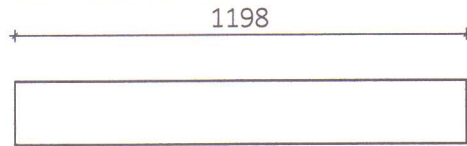


HB3 - Hurðabiti 115x233 Mkv 1:20
Samtals 1 stk

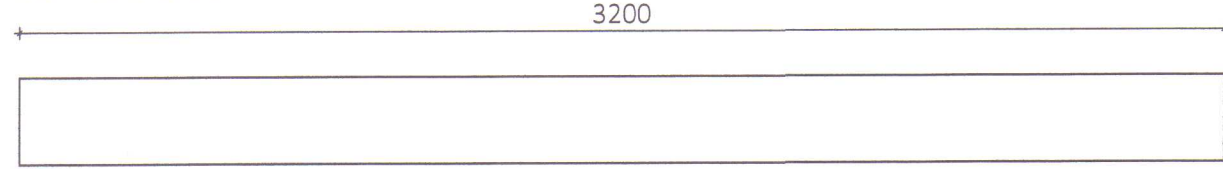


HB4 - Hurðabiti 90x167 Mkv 1:20
Samtals 2 stk

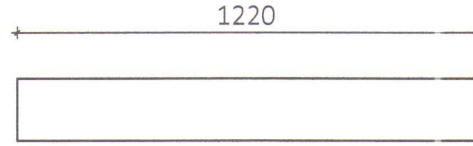


HB5 - Hurðabiti 90x200 Mkv 1:20
Samtals 2 stk

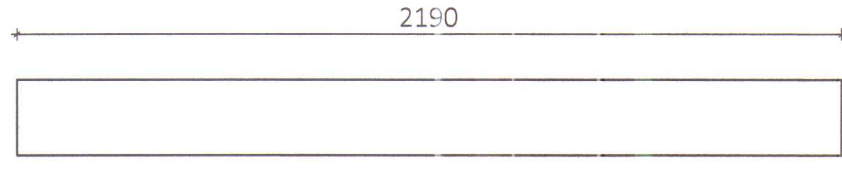


HB6 - Hurðabiti 90x200 Mkv 1:20
Samtals 2 stk

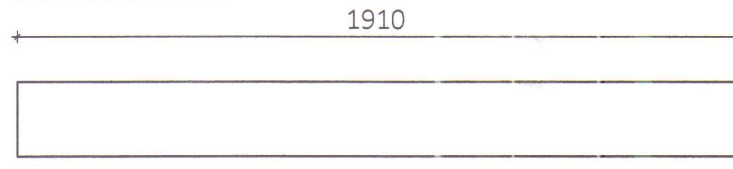


HB7 - Hurðabiti 90x267 Mkv 1:20
Samtals 2 stk

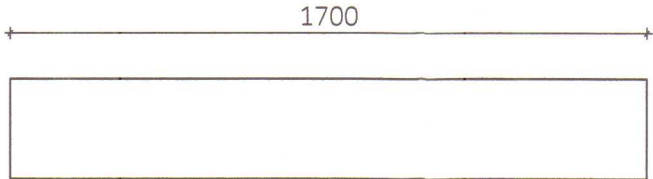


HB8 - Hurðabiti 115x267 Mkv 1:20
Samtals 2 stk

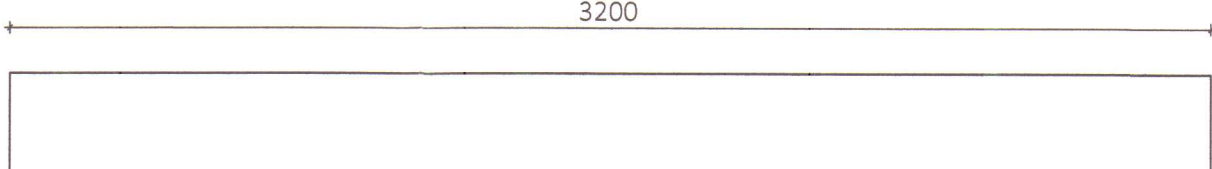


HB9 - Hurðabiti 90x167 Mkv 1:20
Samtals 2 stk

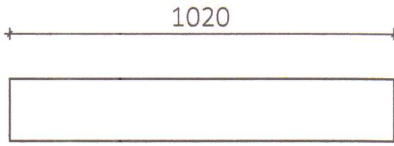


HB10 - Hurðabiti 90x167 Mkv 1:20
Samtals 1 stk

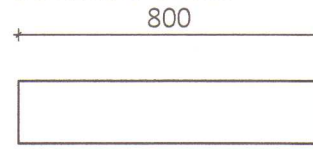

HB11 - Hurðabiti 90x167 Mkv 1:20
Samtals 1 stk

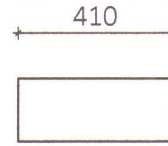


HB12 - Hurðabiti 90x167 Mkv 1:20
Samtals 1 stk

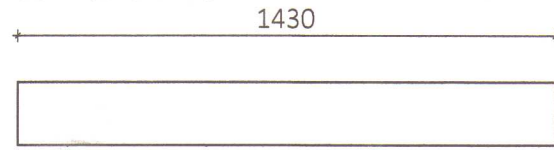


HÚNAÞING VESTRA
BYGGINGAFULLTRÚI


29/8/13 SH

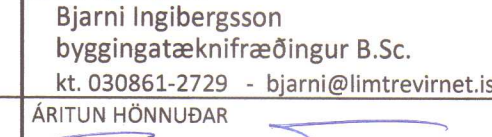ÖLL AFNOT OG AFRITUN TEIKNINGAR AÐ HLUTA EÐA Í HEILD ER HÁÐ SKRIFLEGU LEYFI LÍMTRÉ VÍRNET EHF.					
Númer	Dags.	Skýring breytingar	Br. af		
 LímtreVirnet Byggingadelið - Vesturvör 29 - 200 Kópavogur/ kt. 440510-1160 - Sími: 412 5300		MKV. 1:20 TEIKN. KB	DAGS. 14.08.2013 REIKN. KB	VERKNR. DL13 020 YFIRF. KB	ÚTGÁFA NR. 1 NR. TEIKNINGAR
HEITI VERKS: Lækjamót Húnaþing vestra		NAFN HÖNNUÐAR Bjarni Ingibergsson byggingatækniþræðingur B.Sc. kt. 030861-2729 - bjarni@limtrevirnet.is			392
HEITI TEIKNINGAR Reiðhöll og hesthús Límtre framleiðsluteikningar		ÁRITUN HÖNNUÐAR  ÁRITUN SAMRÆMI HÖNNUÐAR 			DAGS. ÁRITUNAR 17/8 2013 DAGS. ÁRITUNAR 28/8 2013


GS9 - Gaflostoð 115x300 Mkv 1:20
Samtals 2 stk + 2 stk speglaðar

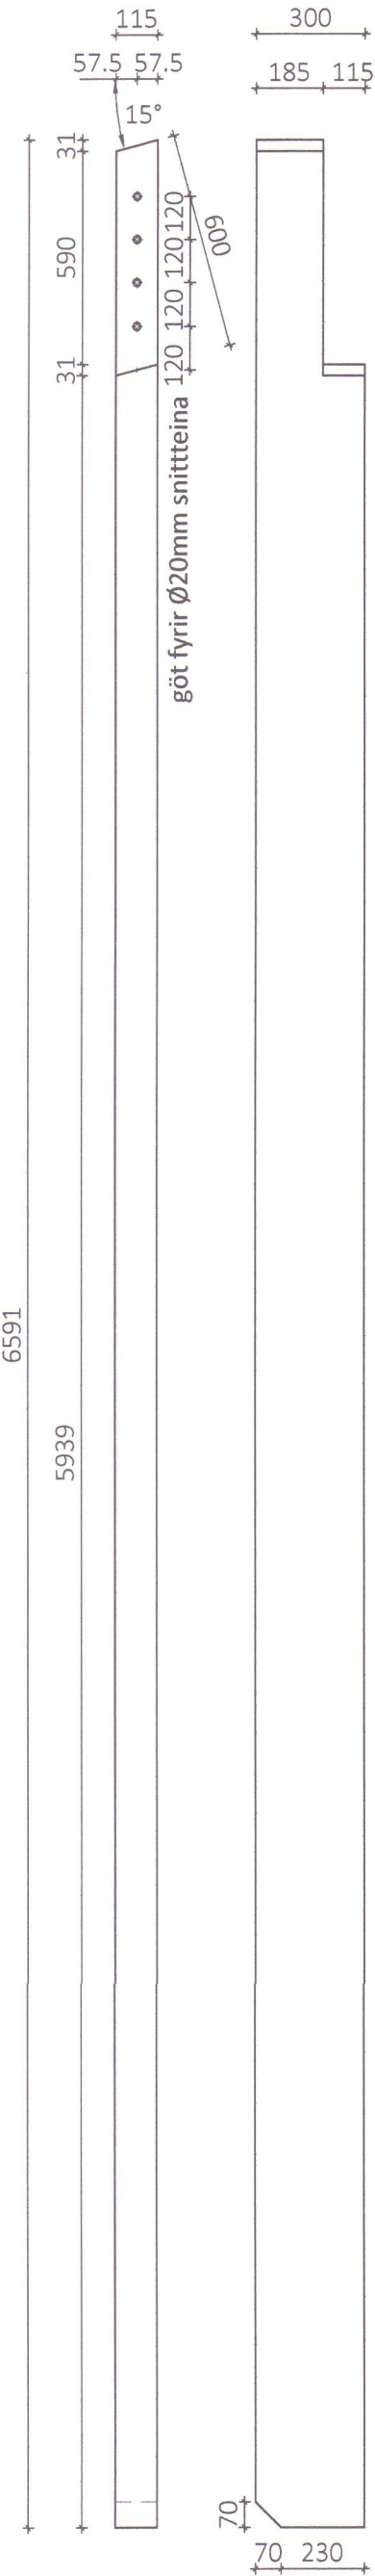


GS10 - Gaflostoð 140x300 Mkv 1:20
Samtals 2 stk + 2 stk speglaðar

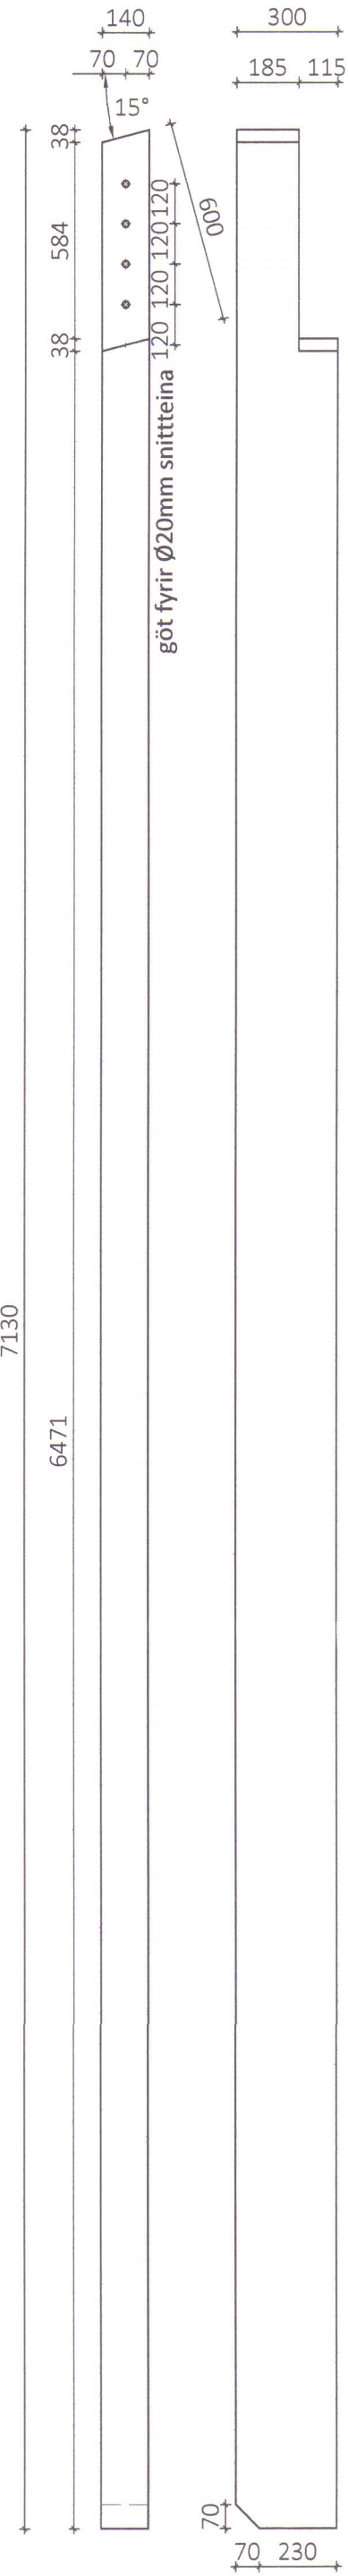


GS11 - Gaflostoð 160x300 Mkv 1:20
Samtals 2 stk

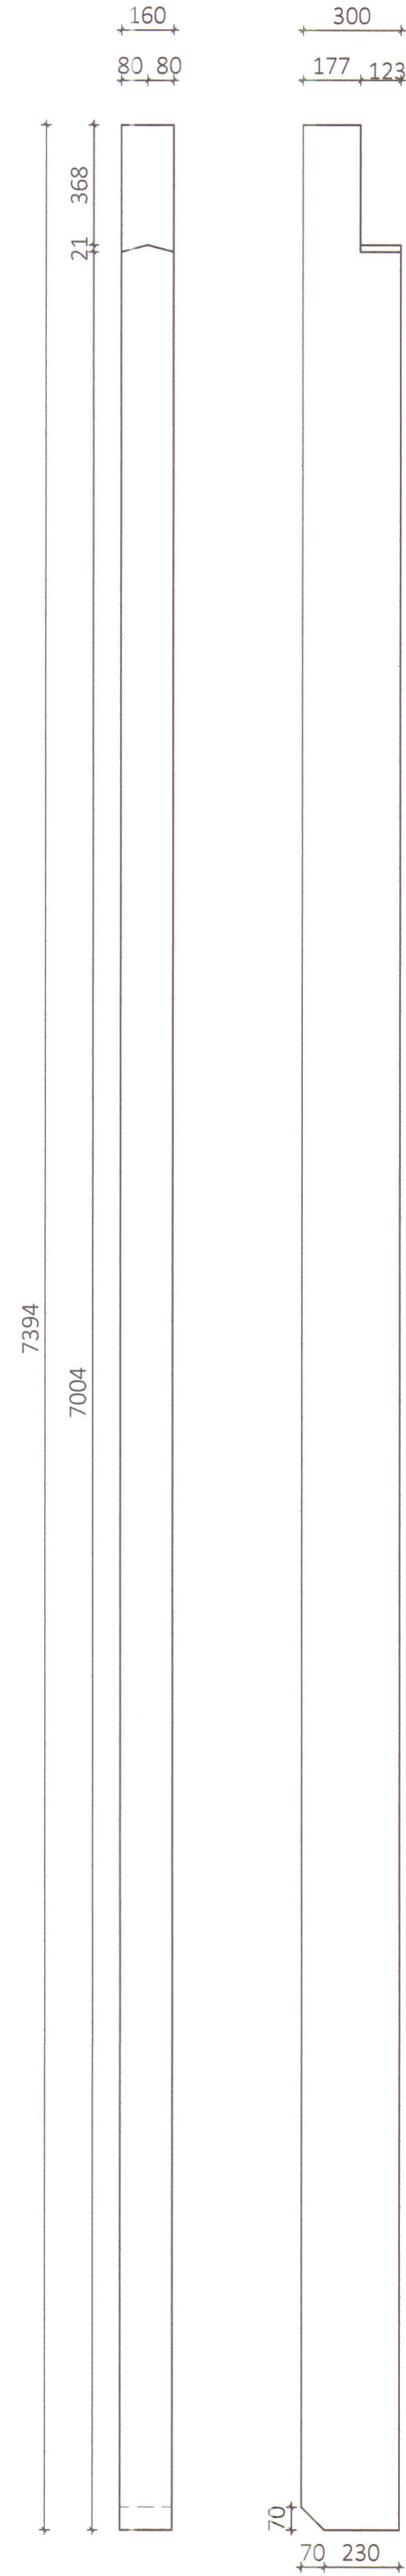


GS12 - Gaflostoð 115x267 Mkv 1:20
Samtals 1 stk + 1 stk spegluð

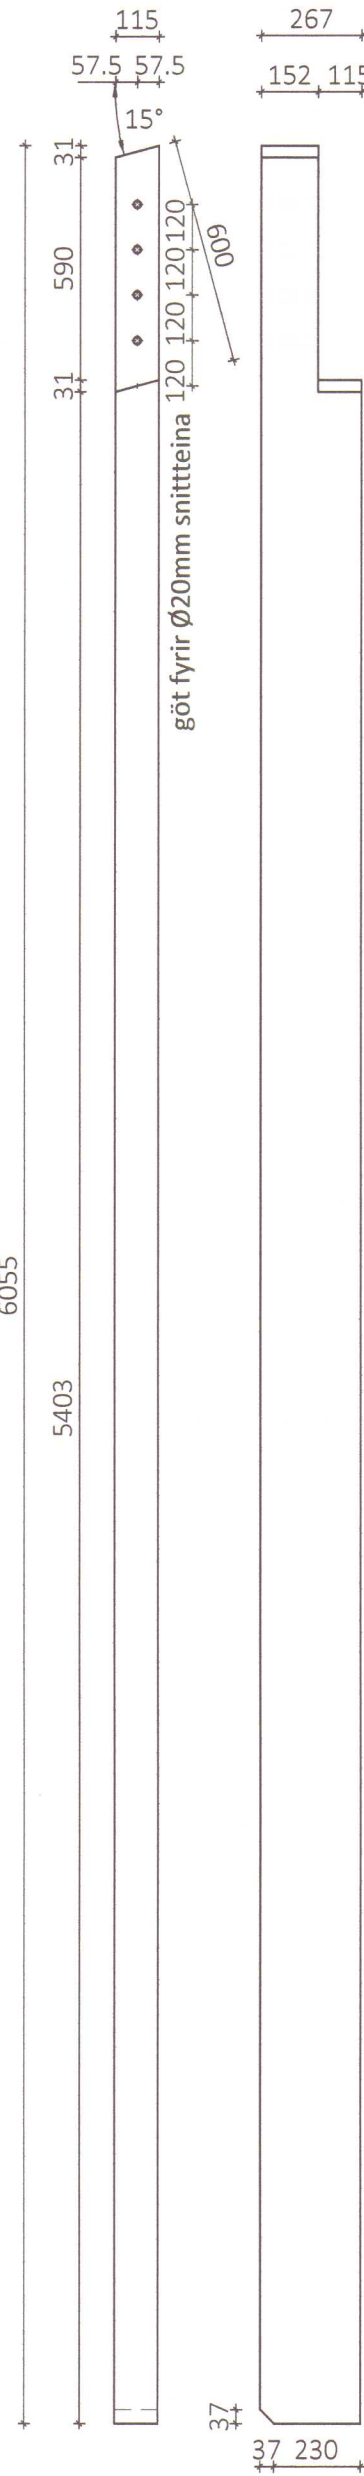


GS13 - Gaflostoð 115x267 Mkv 1:20
Samtals 1 stk + 1 stk spegluð

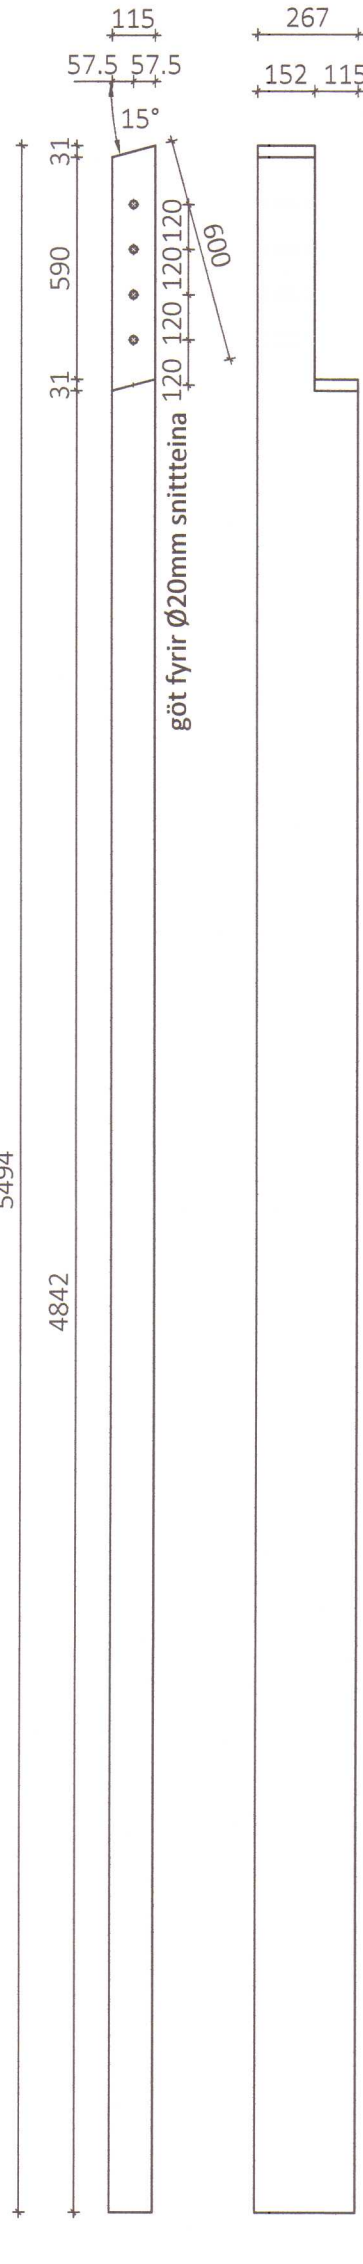


GS14 - Gaflostoð 115x267 Mkv 1:20
Samtals 1 stk + 1 stk spegluð

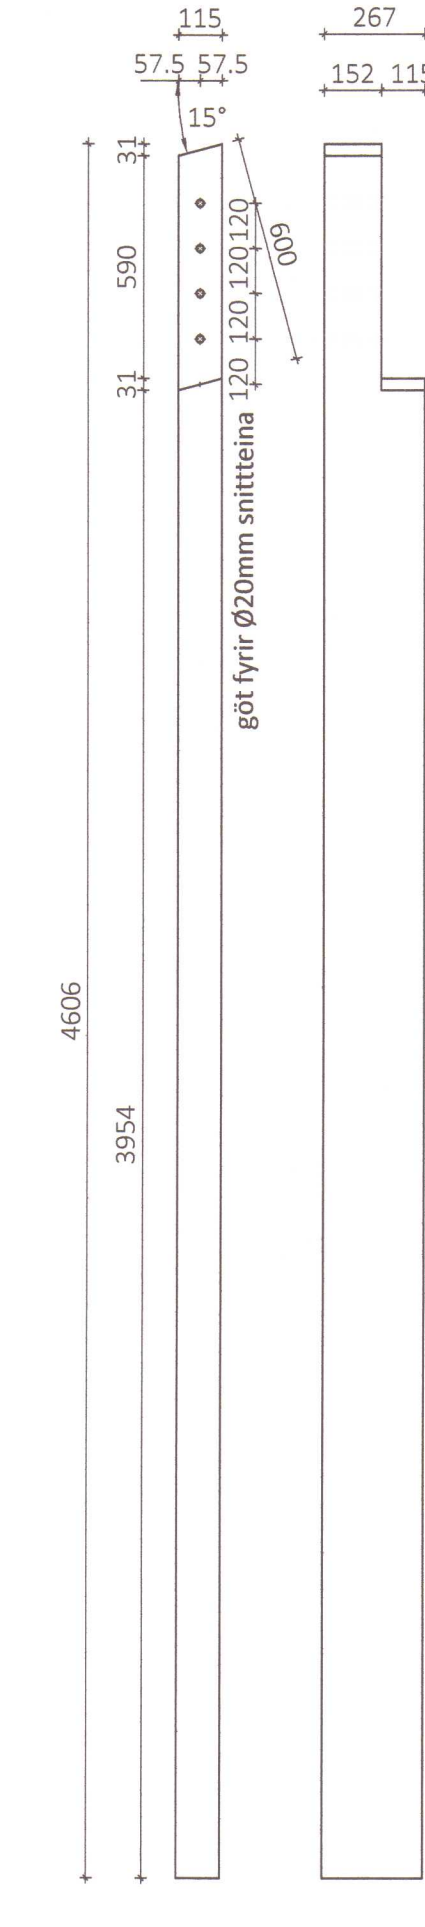


GS15 - Gaflostoð 90x267 Mkv 1:20
Samtals 1 stk + 1 stk spegluð

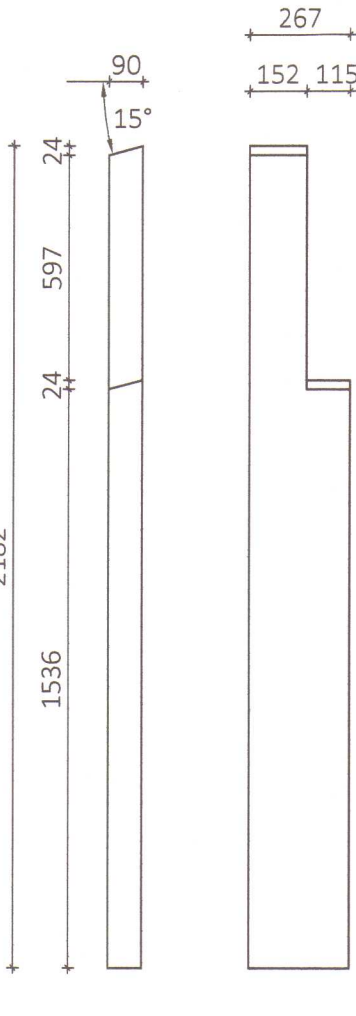

GS16 - Gaflostoð 90x200 Mkv 1:20
Samtals 1 stk

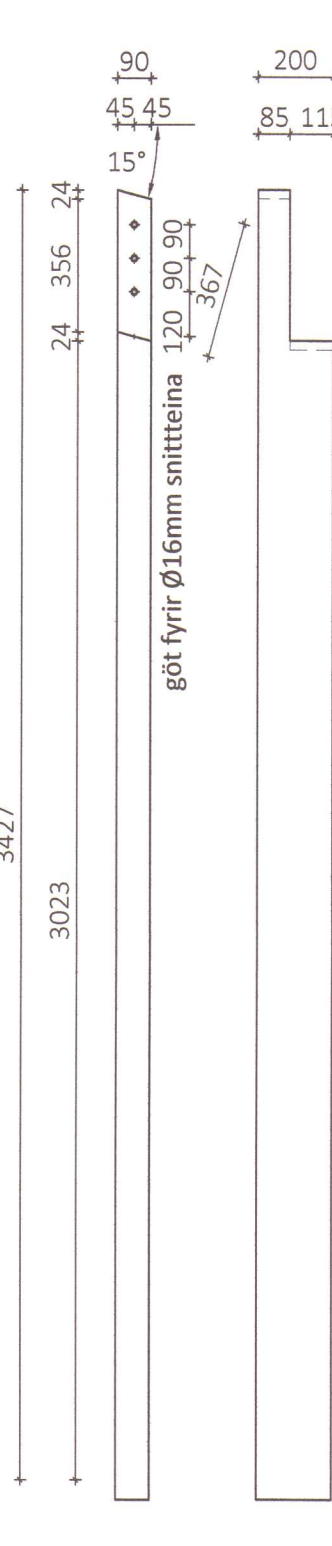

GS17 - Gaflostoð 90x200 Mkv 1:20
Samtals 1 stk

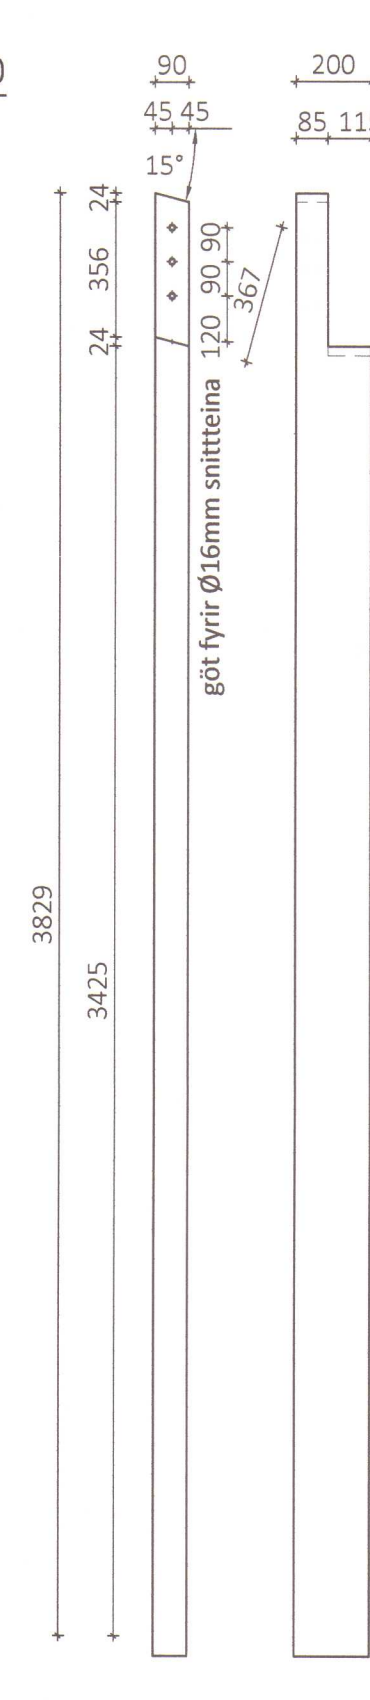

HÚNAÞING VESTRA
BYGGINGAFULLTRÚI

29/6/13 SH

ÖLL AFNOT OG AFRITUN TEIKNINGAR AÐ HLUTA EÐA Í HEILD ER HÁÐ SKRIFLEGU LEYFI LÍMTRÉ VÍRNET EHF.

Númer	Dags.	Skýring breytingar	Br. af



LímtreVírnet

Byggingadeild - Vesturvör 29 - 200 Kópavogur
kt. 440510-1160 - Sími: 412 5300

MKV.	DAGS.	VERKNR.	ÚTGÁFA NR.
1:20	14.08.2013	DL13 020	1
TEIKN.	REIKN.	YFIRF.	NR. TEIKNINGAR
KB	KB		



HEITI VERKS:



































Lækjamót Húnaþing vestra

NAFN HÖNNUÐAR Bjarni Ingbergsson byggingatæknifræðingur B.Sc. kt. 030861-2729 - bjarni@limtrevirnet.is	393
---	-----

HEITI TEIKNINGAR

Reiðhöll og hesthús

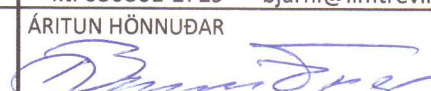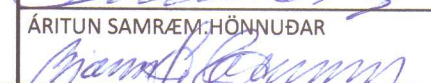ÁRITUN HÖNNUÐAR 	DAGS. ÁRITUNAR 17/8/2013
ÁRITUN SAMRÆM:HÖNNUÐAR 	DAGS. ÁRITUNAR 28/6/2013

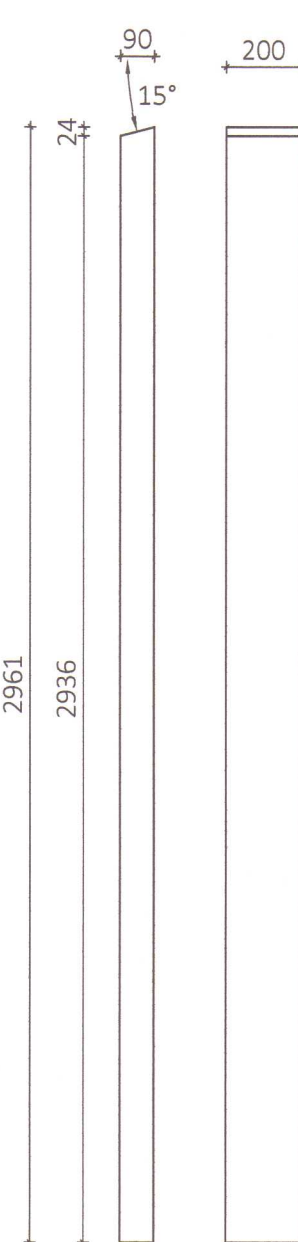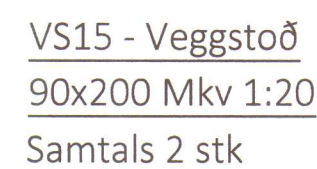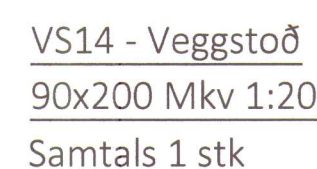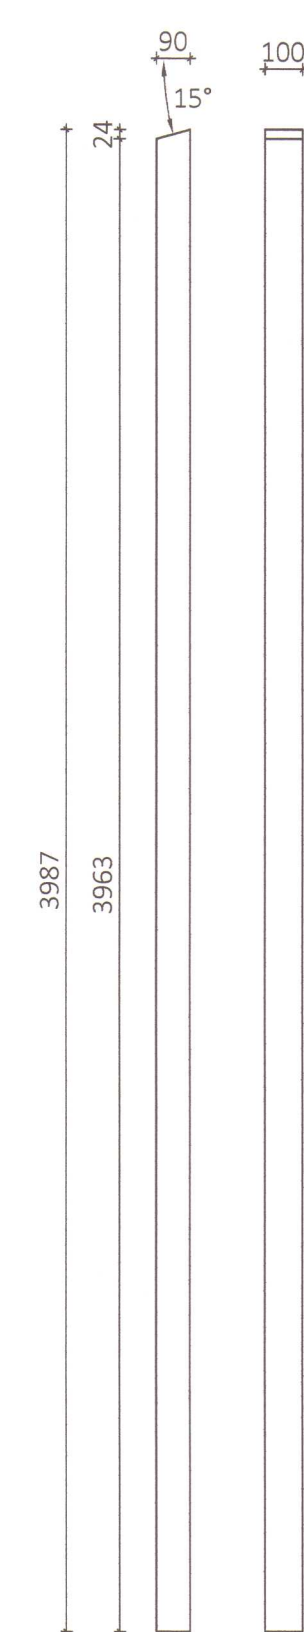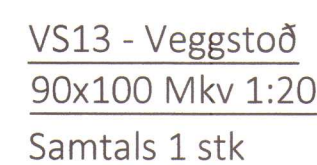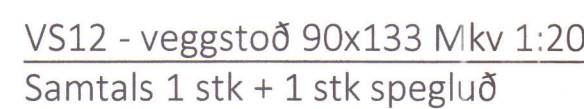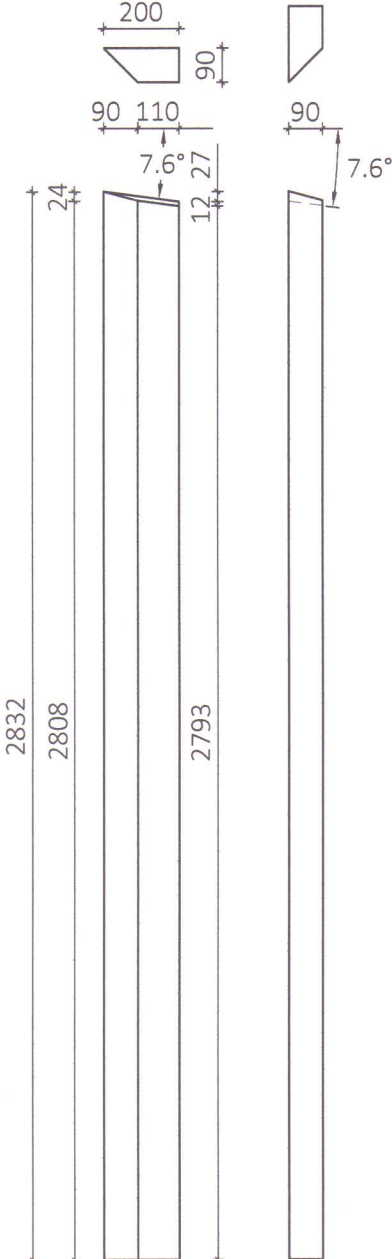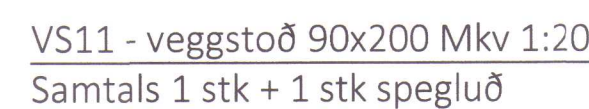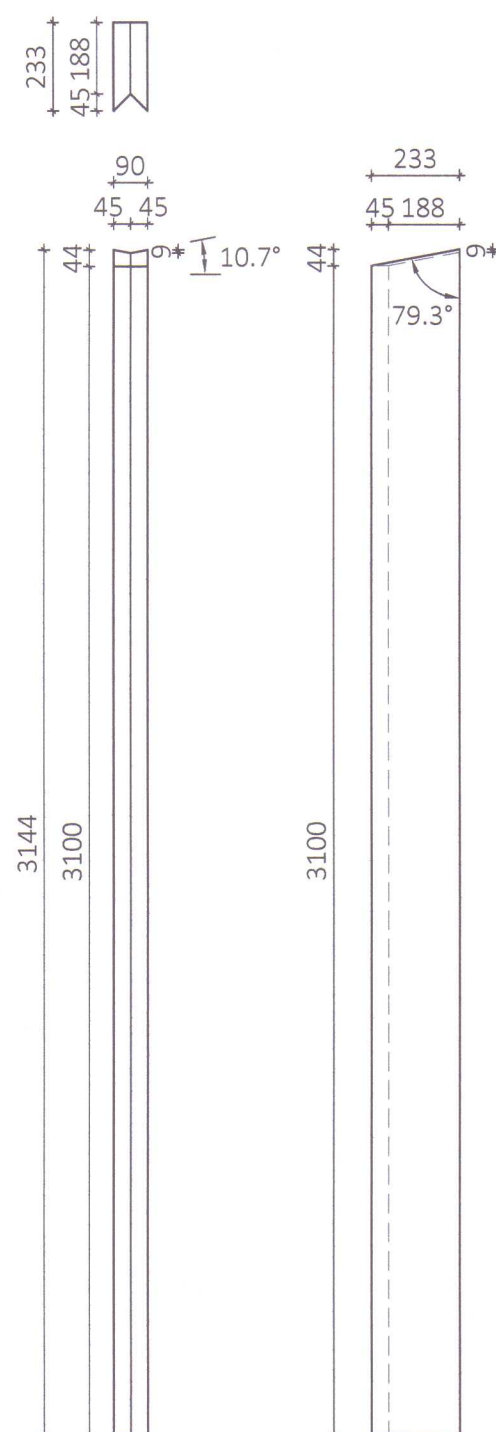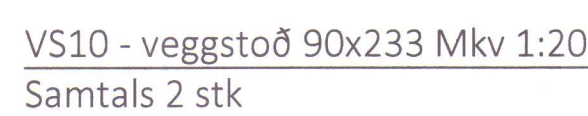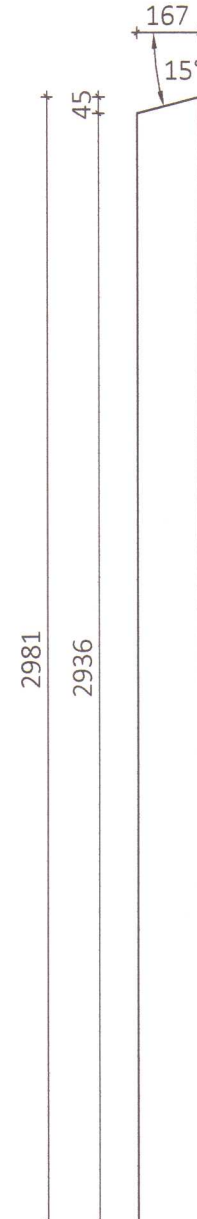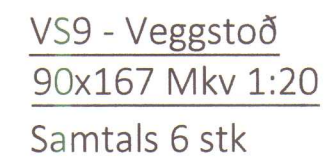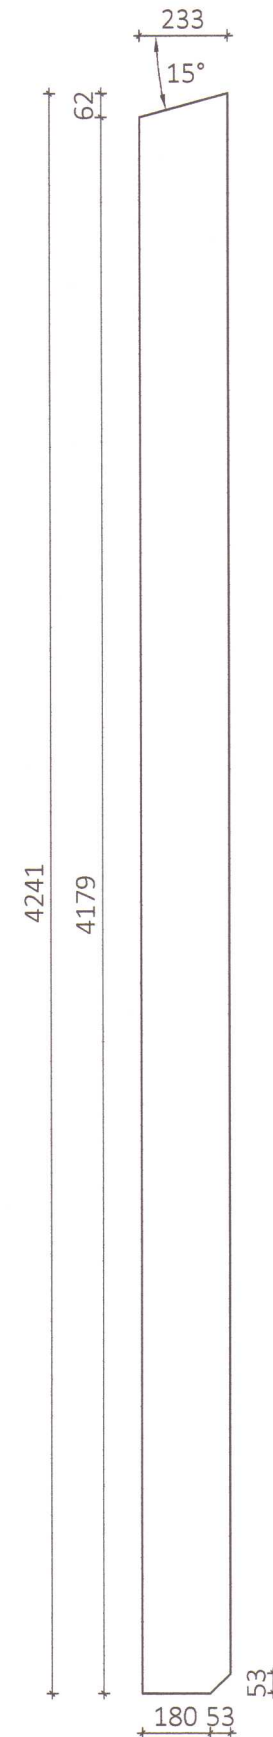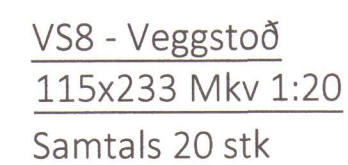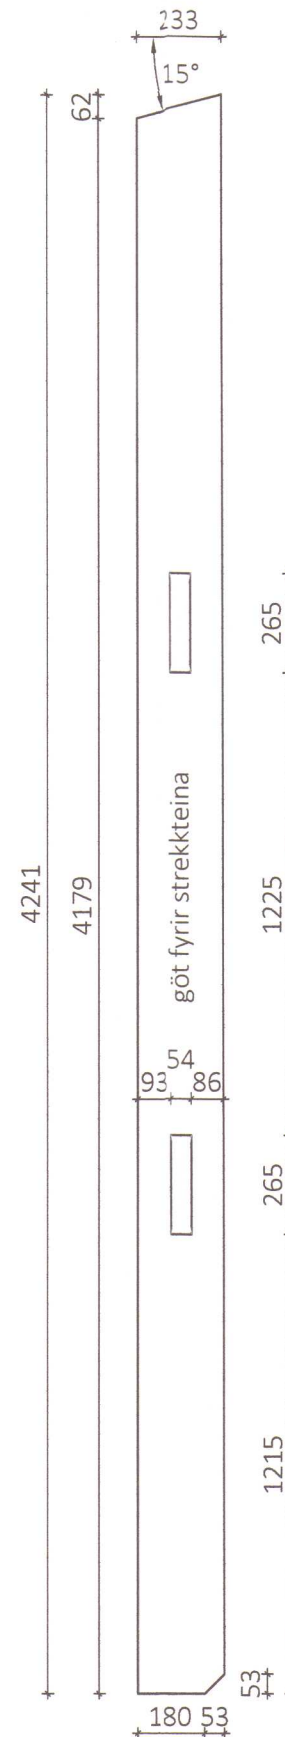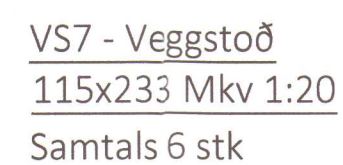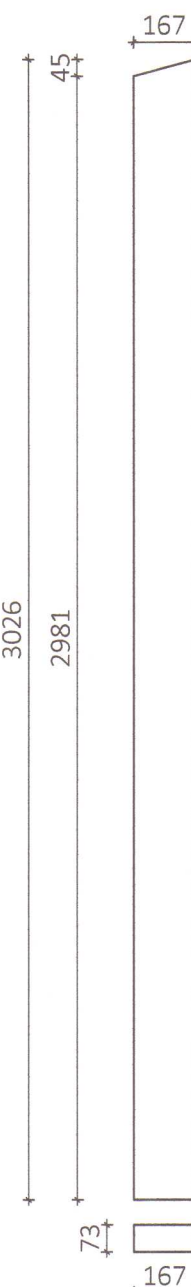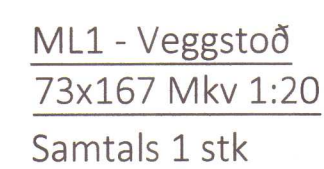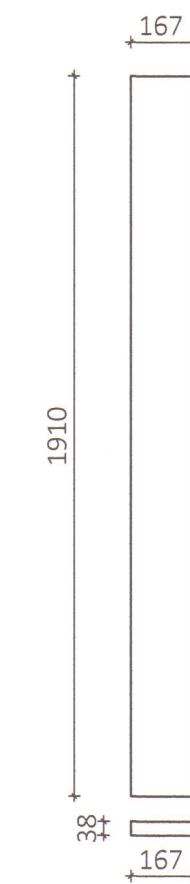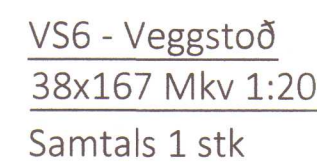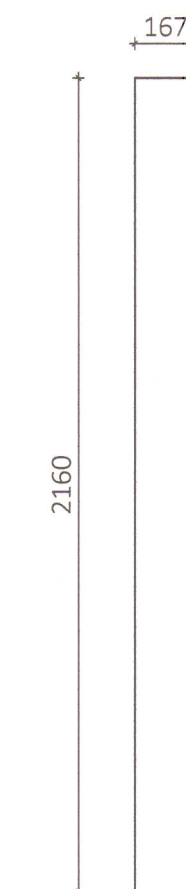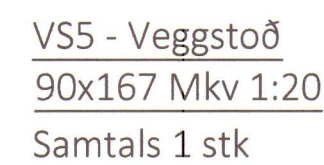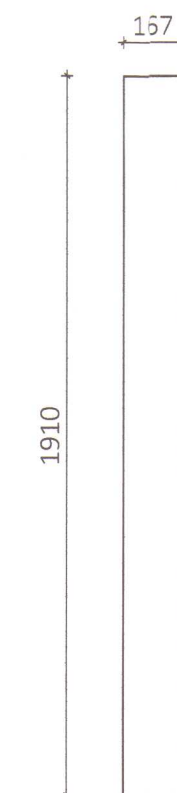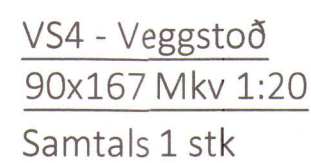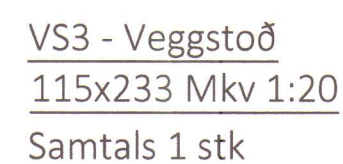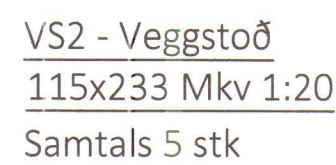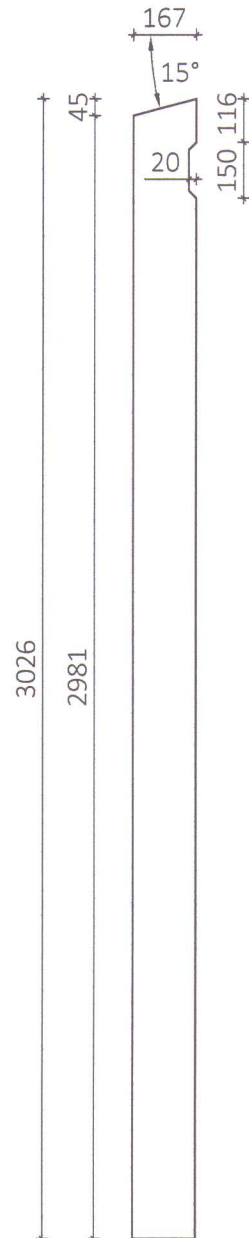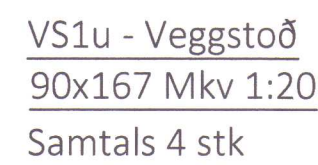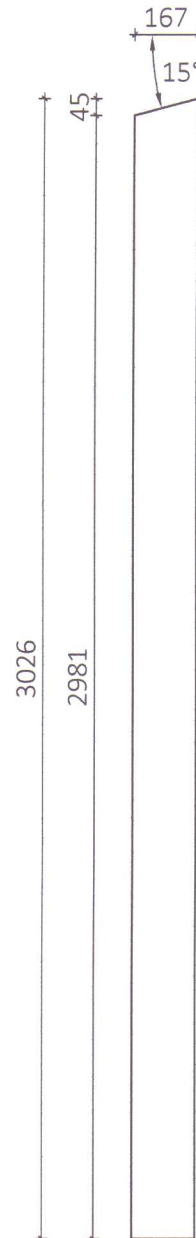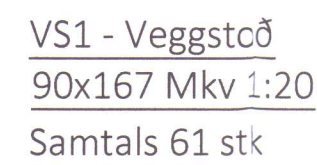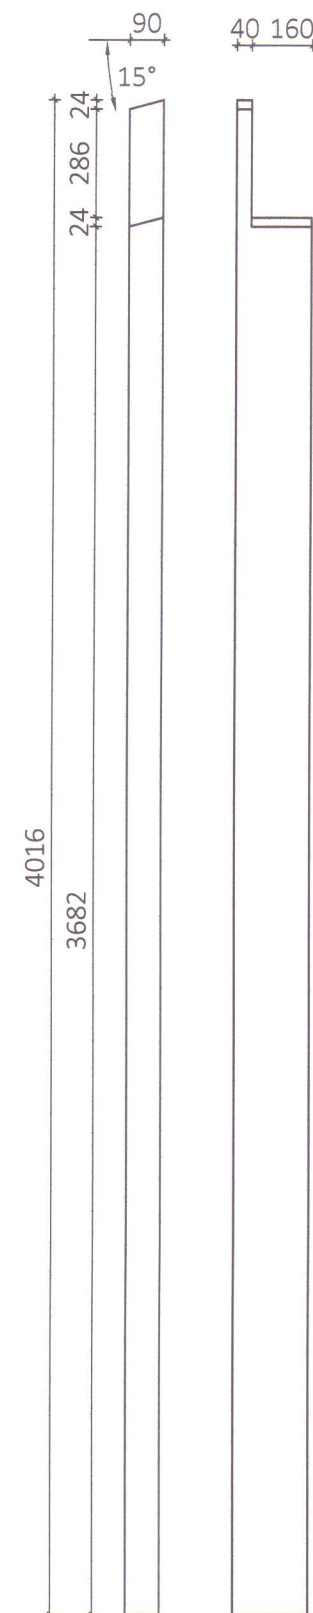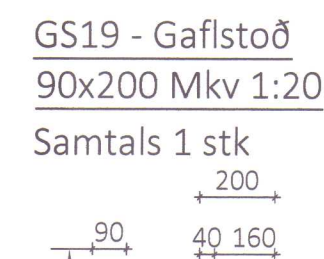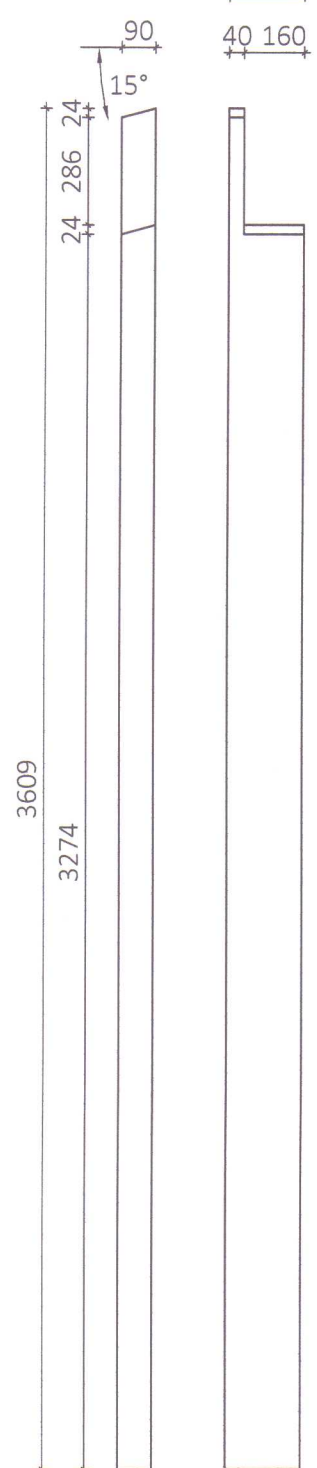
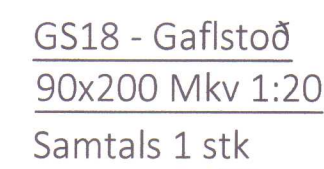


HÚNAÞING VESTRA BYGGINGAFULLTRÚI


29/8/13 SV

ÖLL AFNOT OG AFRITUN TEIKNINGAR AÐ HLUTA EÐA Í HEILD ER HÁÐ SKRIFLEGU LEYFI LÍMTRÉ VÍRNET EHF.


Númer	Dags.	Skyring breytingar	Br. a

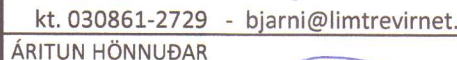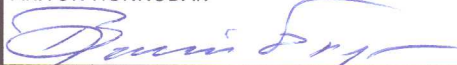 LímtréVörnet Byggingaðilið - Vesturvörð 29 - 200 Kópavogur kt. 440510-1160 - Sími: 412 5300		MKV. 1:20 14.08.2013	DAGS. DL13 020	VERKNR. 1	ÚTGÁFA NR. 1
HEITI VERKS: Lækjamót Húnaþing vestra		TEIKN. KB	REIKN. KB	YFIRF.	NR. TEIKNINGNA 394
HEITI TEIKNINGAR Reiðhöll og hesthús Límtré framleiðsluteikningar		AFTUN HÖNNUÐAR Þjární Ingibergsson byggingaáknáfnir/áðingur B.Sc. kt. 030861-2729 - þjarni@limtrevornet.is		DAGS. ÁRITUN  17/8 2011	
		ÁRITUN SAMRÆM. HÖNNUÐAR  28/8 2011		DAGS. ÁRITUN 28/8 2011	


ST2 - Veggstoð
115x233 Mkv 1:20
Samtals 1 stk

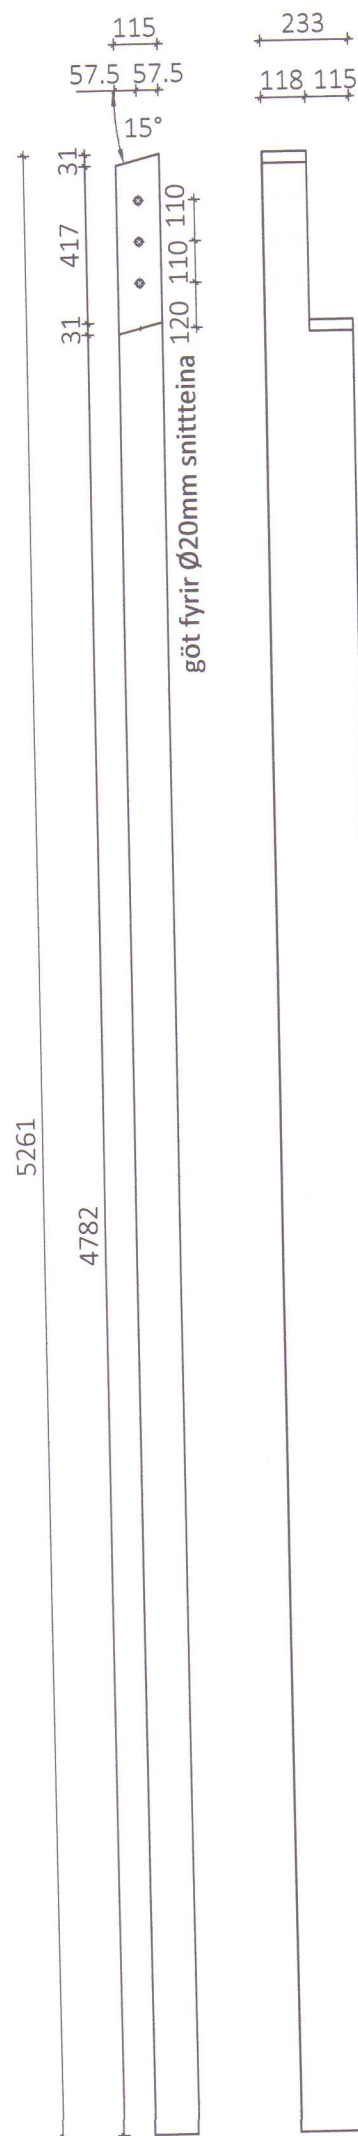


ST1 - Veggstoð
115x167 Mkv 1:20
Samtals 1 stk

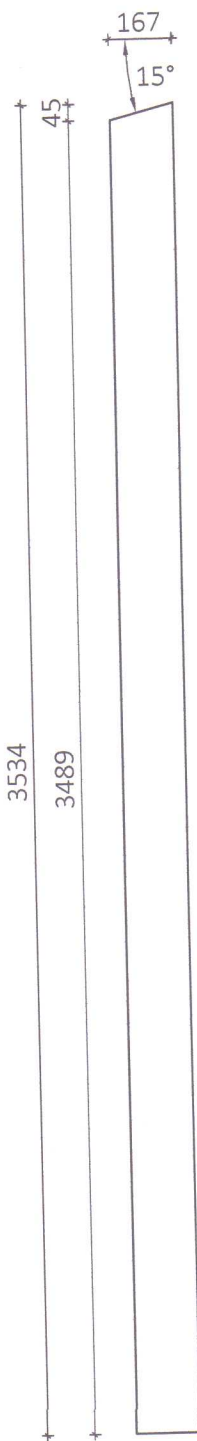


ST3 - Veggstoð
115x233 Mkv 1:20
Samtals 1 stk

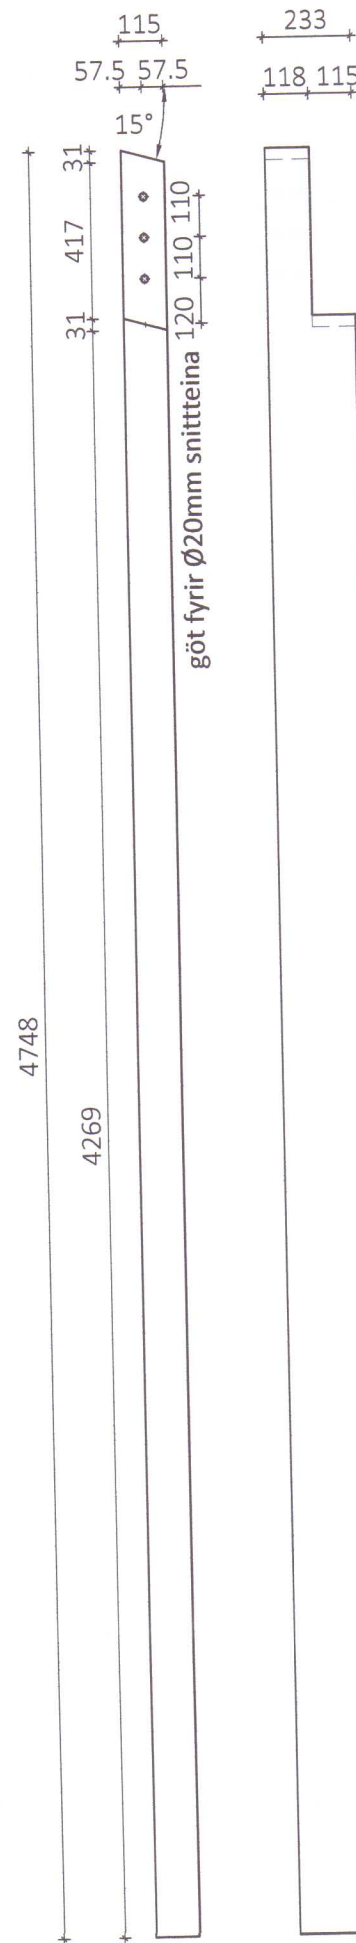


RS1 - Rammastoð
160x233 Mkv 1:20
Samtals 3 stk

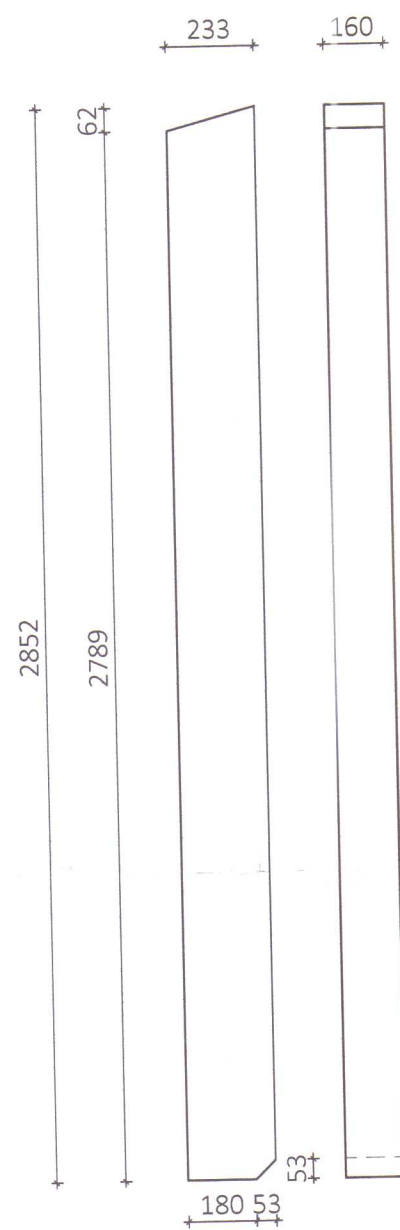


RS2 - Rammastoð
160x233 Mkv 1:20
Samtals 2 stk

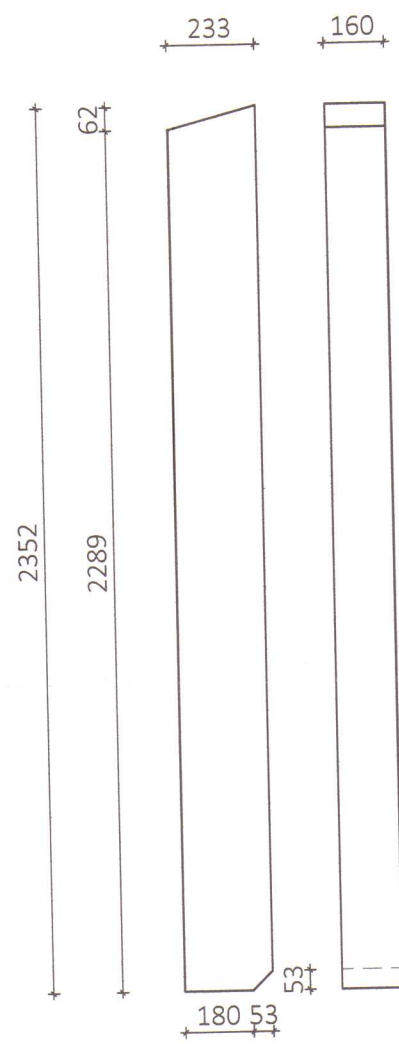


RS3 - Rammastoð
160x233 Mkv 1:20
Samtals 4 stk

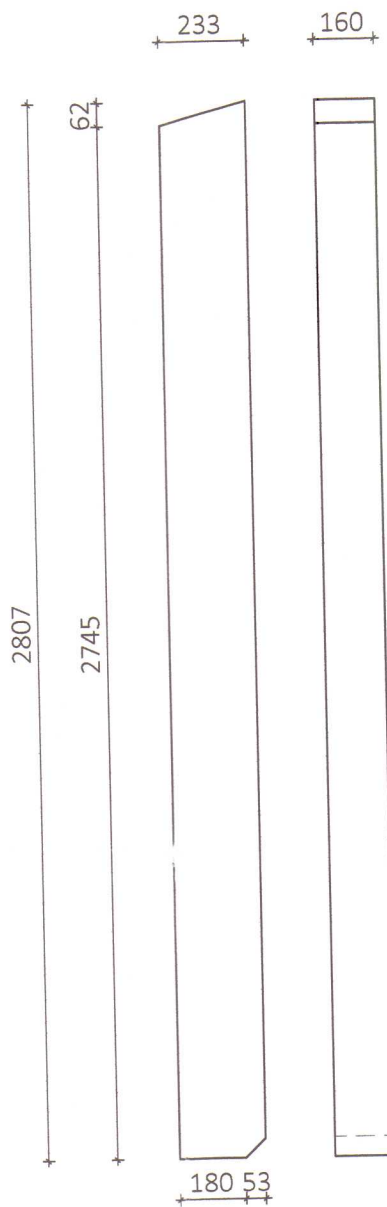


L1 - við hurðabita 115x23 Mkv 1:20
Samtals 5 stk

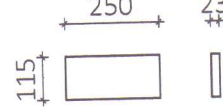


G1 - Gluggabiti 90x133 Mkv 1:20
Samtals 50 stk

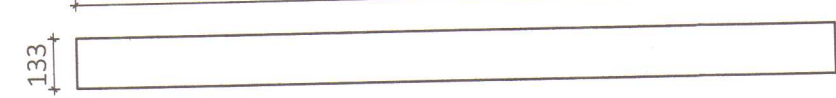


G2 - Gluggabiti 90x133 Mkv 1:20
Samtals 2 stk

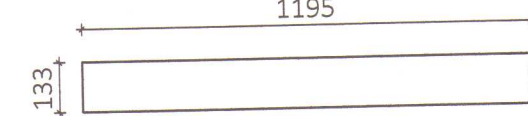


G3 - Gluggabiti 90x133 Mkv 1:20
Samtals 11 stk

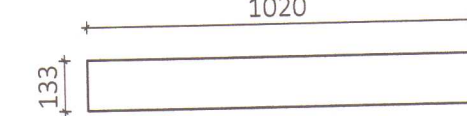


G4 - Gluggabiti 90x133 Mkv 1:20
Samtals 4 stk

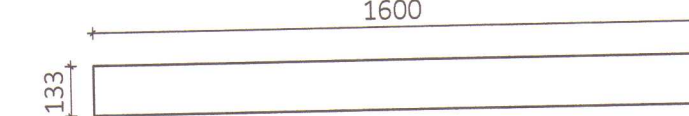


G5 - Gluggabiti 90x133 Mkv 1:20
Samtals 6 stk

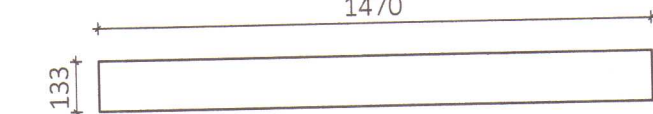


G5u - Gluggabiti 90x133 Mkv 1:20
Samtals 2 stk

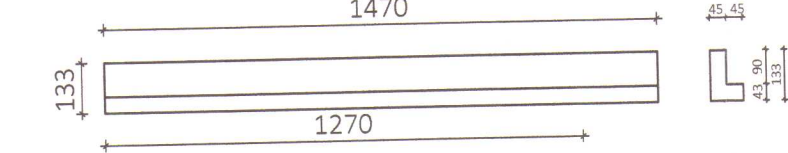


G6 - Gluggabiti 90x133 Mkv 1:20
Samtals 2 stk

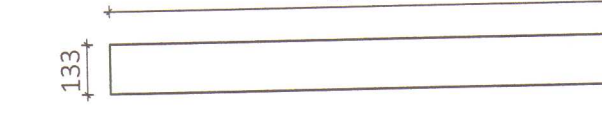


G7 - Gluggabiti 90x133 Mkv 1:20
Samtals 2 stk

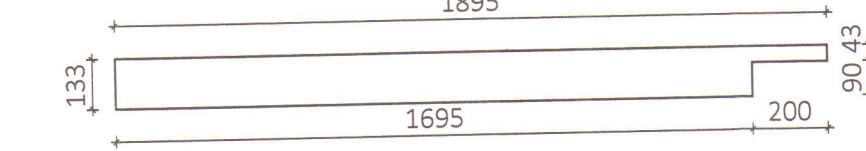


G8 - Gluggabiti 90x133 Mkv 1:20
Samtals 6 stk

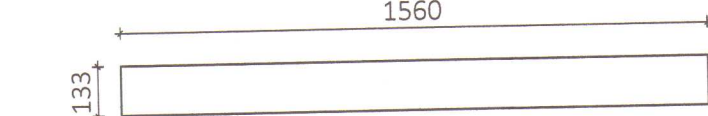


G9 - Gluggabiti 90x133 Mkv 1:20
Samtals 2 stk

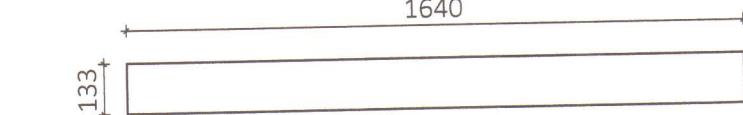


G10 - Gluggabiti 90x133 Mkv 1:20
Samtals 2 stk

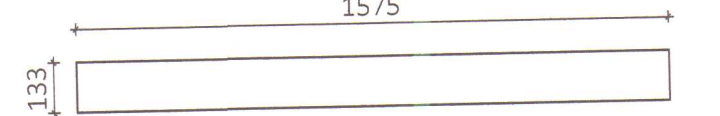


G10u - Gluggabiti 90x133 Mkv 1:20
Samtals 2 stk

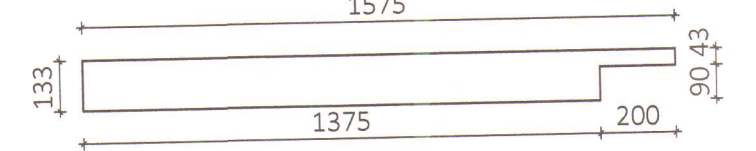


G11 - Gluggabiti 90x133 Mkv 1:20
Samtals 2 stk

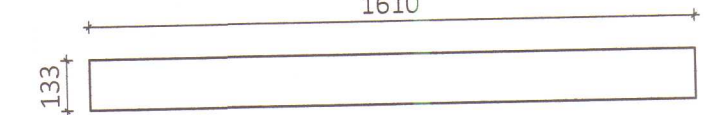


G12 - Gluggabiti 90x133 Mkv 1:20
Samtals 2 stk

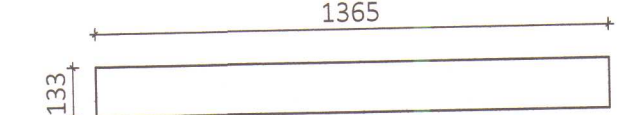


G13 - Gluggabiti 90x133 Mkv 1:20
Samtals 3 stk

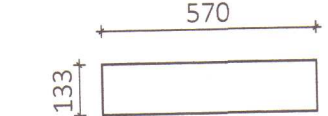


G14 - Gluggabiti 90x133 Mkv 1:20
Samtals 2 stk

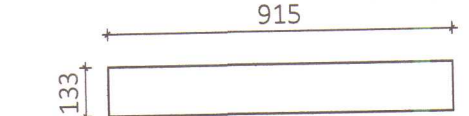


G15 - Gluggabiti 90x133 Mkv 1:20
Samtals 2 stk

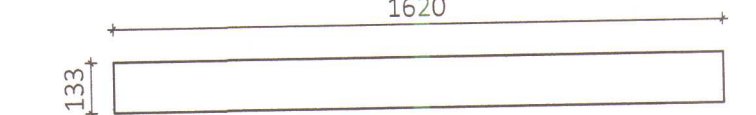


G16 - Gluggabiti 90x133 Mkv 1:20
Samtals 2 stk

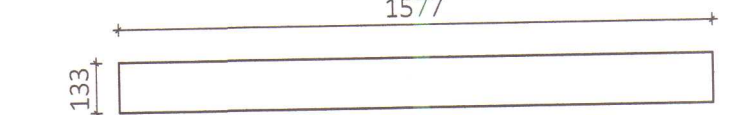


G17 - Gluggabiti 90x133 Mkv 1:20
Samtals 2 stk

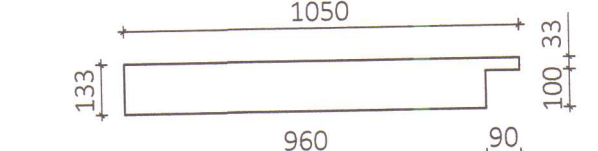

G18 - Gluggabiti 30x133 Mkv 1:20
Samtals 2 stk

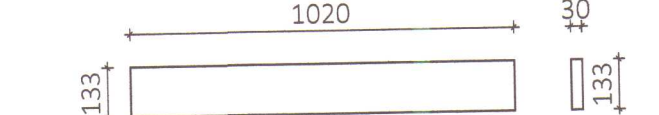


G19 - Gluggabiti 58x133 Mkv 1:20
Samtals 1 stk

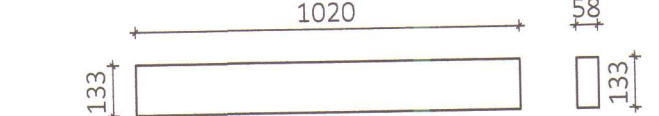



HÚNAÞING VESTRA
BYGGINGAFULLTRÚ





29/8 '13 gH

ÖLL AFNOT OG AFRITUN TEIKNINGAR AD HLUTA EÐA Í HEILD ER HÁÐ SKRIFLEGU LEYFI LÍMTRÉ VÍRNET EHF.

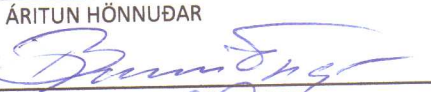Númer	Dags.	Skýring breytingar	Br. af
 Byggingadeild - Vesturvör 2B - 200 Kópavogur kt. 440510-1160 - Sími: 412 5300		MKV. 1:20 TEIKN. KB	DAGS. 14.08.2013 REIKN. KB
HEITI VERKS: Lækjamót Húnaþing vestra		VERKNR. DL13 020	ÚTGÁFA NR. 1
HEITI TEIKNINGAR Reiðhöll og hesthús Límtre framleiðsluteikningar		NAFN HÖNNUÐAR Bjarni Ingibergsson byggingatæknifræðingur B.Sc. kt. 030861-2729 - bjarni@limtrevirnet.is	NR. TEIKNINGAR 395
ÁRITUN HÖNNUÐAR 		DAGS. ÁRITUNAR 17/8 2013	ÁRITUN SAMRÆM. HÖNNUÐAR 
		DAGS. ÁRITUNAR 18/8 2013	



Númer	Dags.	Skrýning breytingar			Bra. a


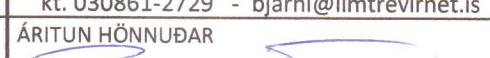
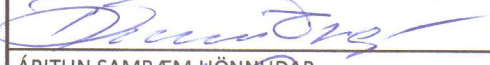
 Límtre Vörnet Byggingadeili - Vesturvörður 29 - 200 Kósavogur kt. 440510-1160 - Sími: 412 5300		MKV. DAPS. VERKNR. ÚTGÁFA NR.
TEIKN.	1:20 REIKN. KB	14.08.2013 DL13 020 YFIRF. KB
HEITI VERKS: Lækjamót Húnaþing vestra		NAFN HöNNUDAR Bjarni Ingbergsson byggingateknifræðingur B.Sc. kt. 030861-2729 - bjarni@limtrevornet.is
HEITI TEIKNINGAR Reiðhöll og hesthús Límtre framleiðsluteikningar		381 DAGS, ÁRITUN,  ÁRITUN SAMRÆM HöNNUDAR 

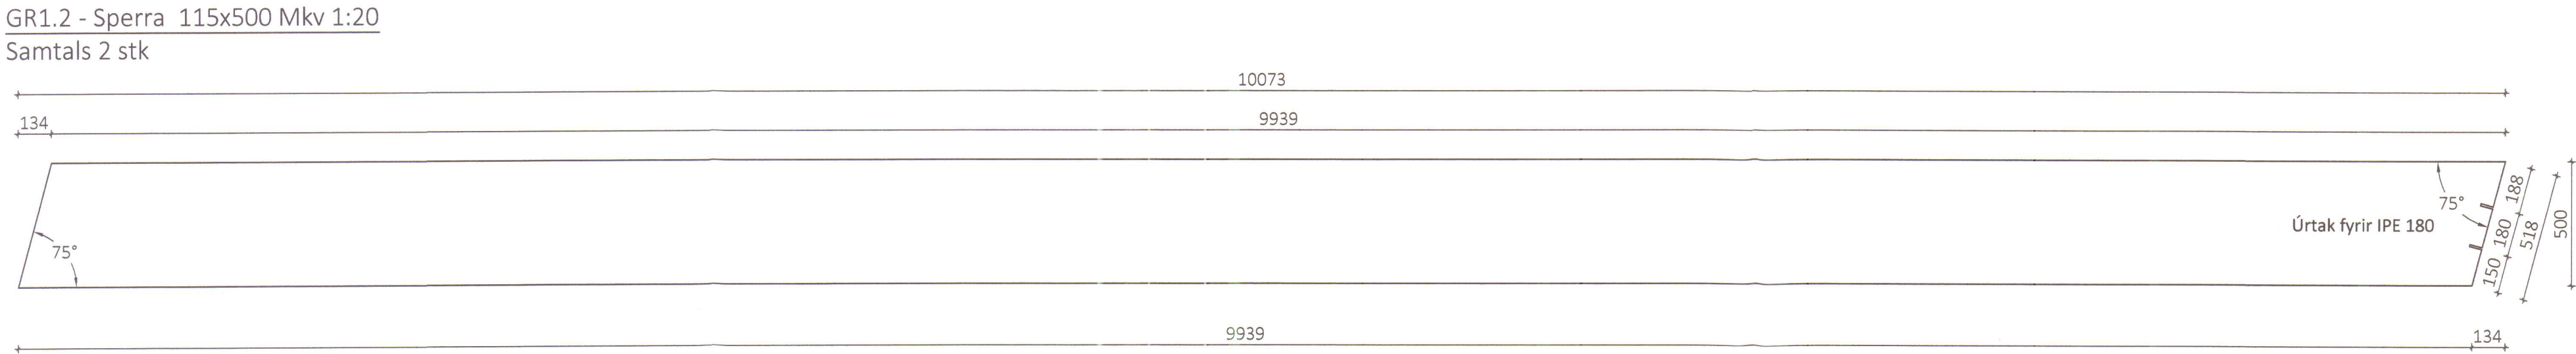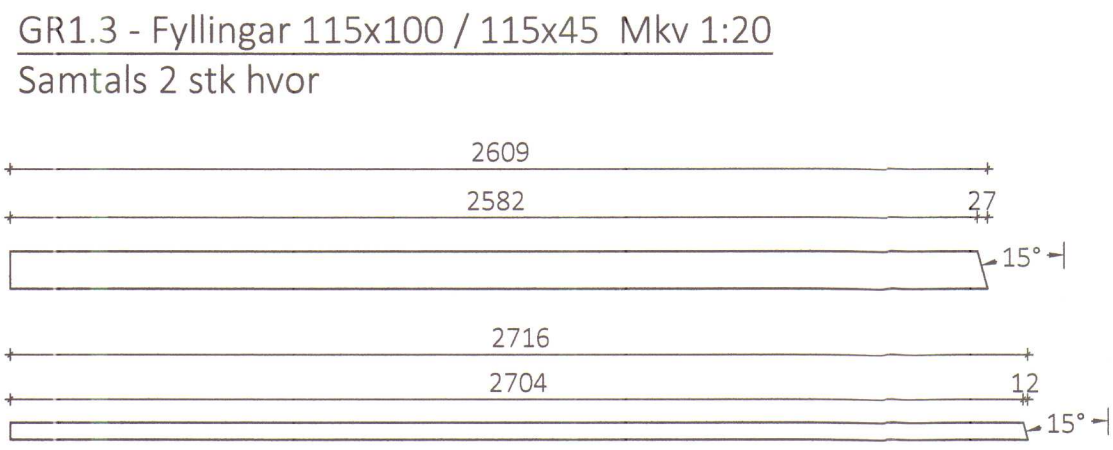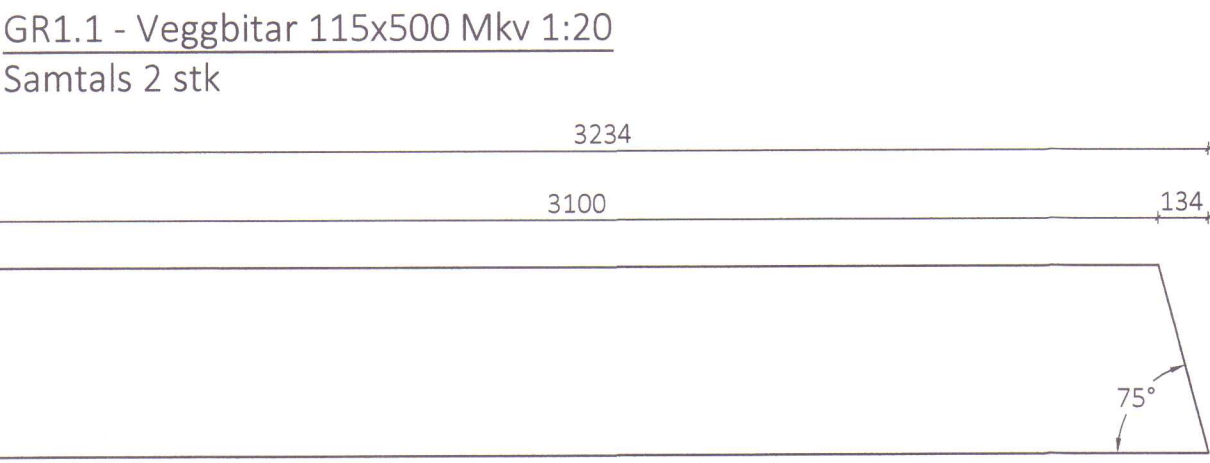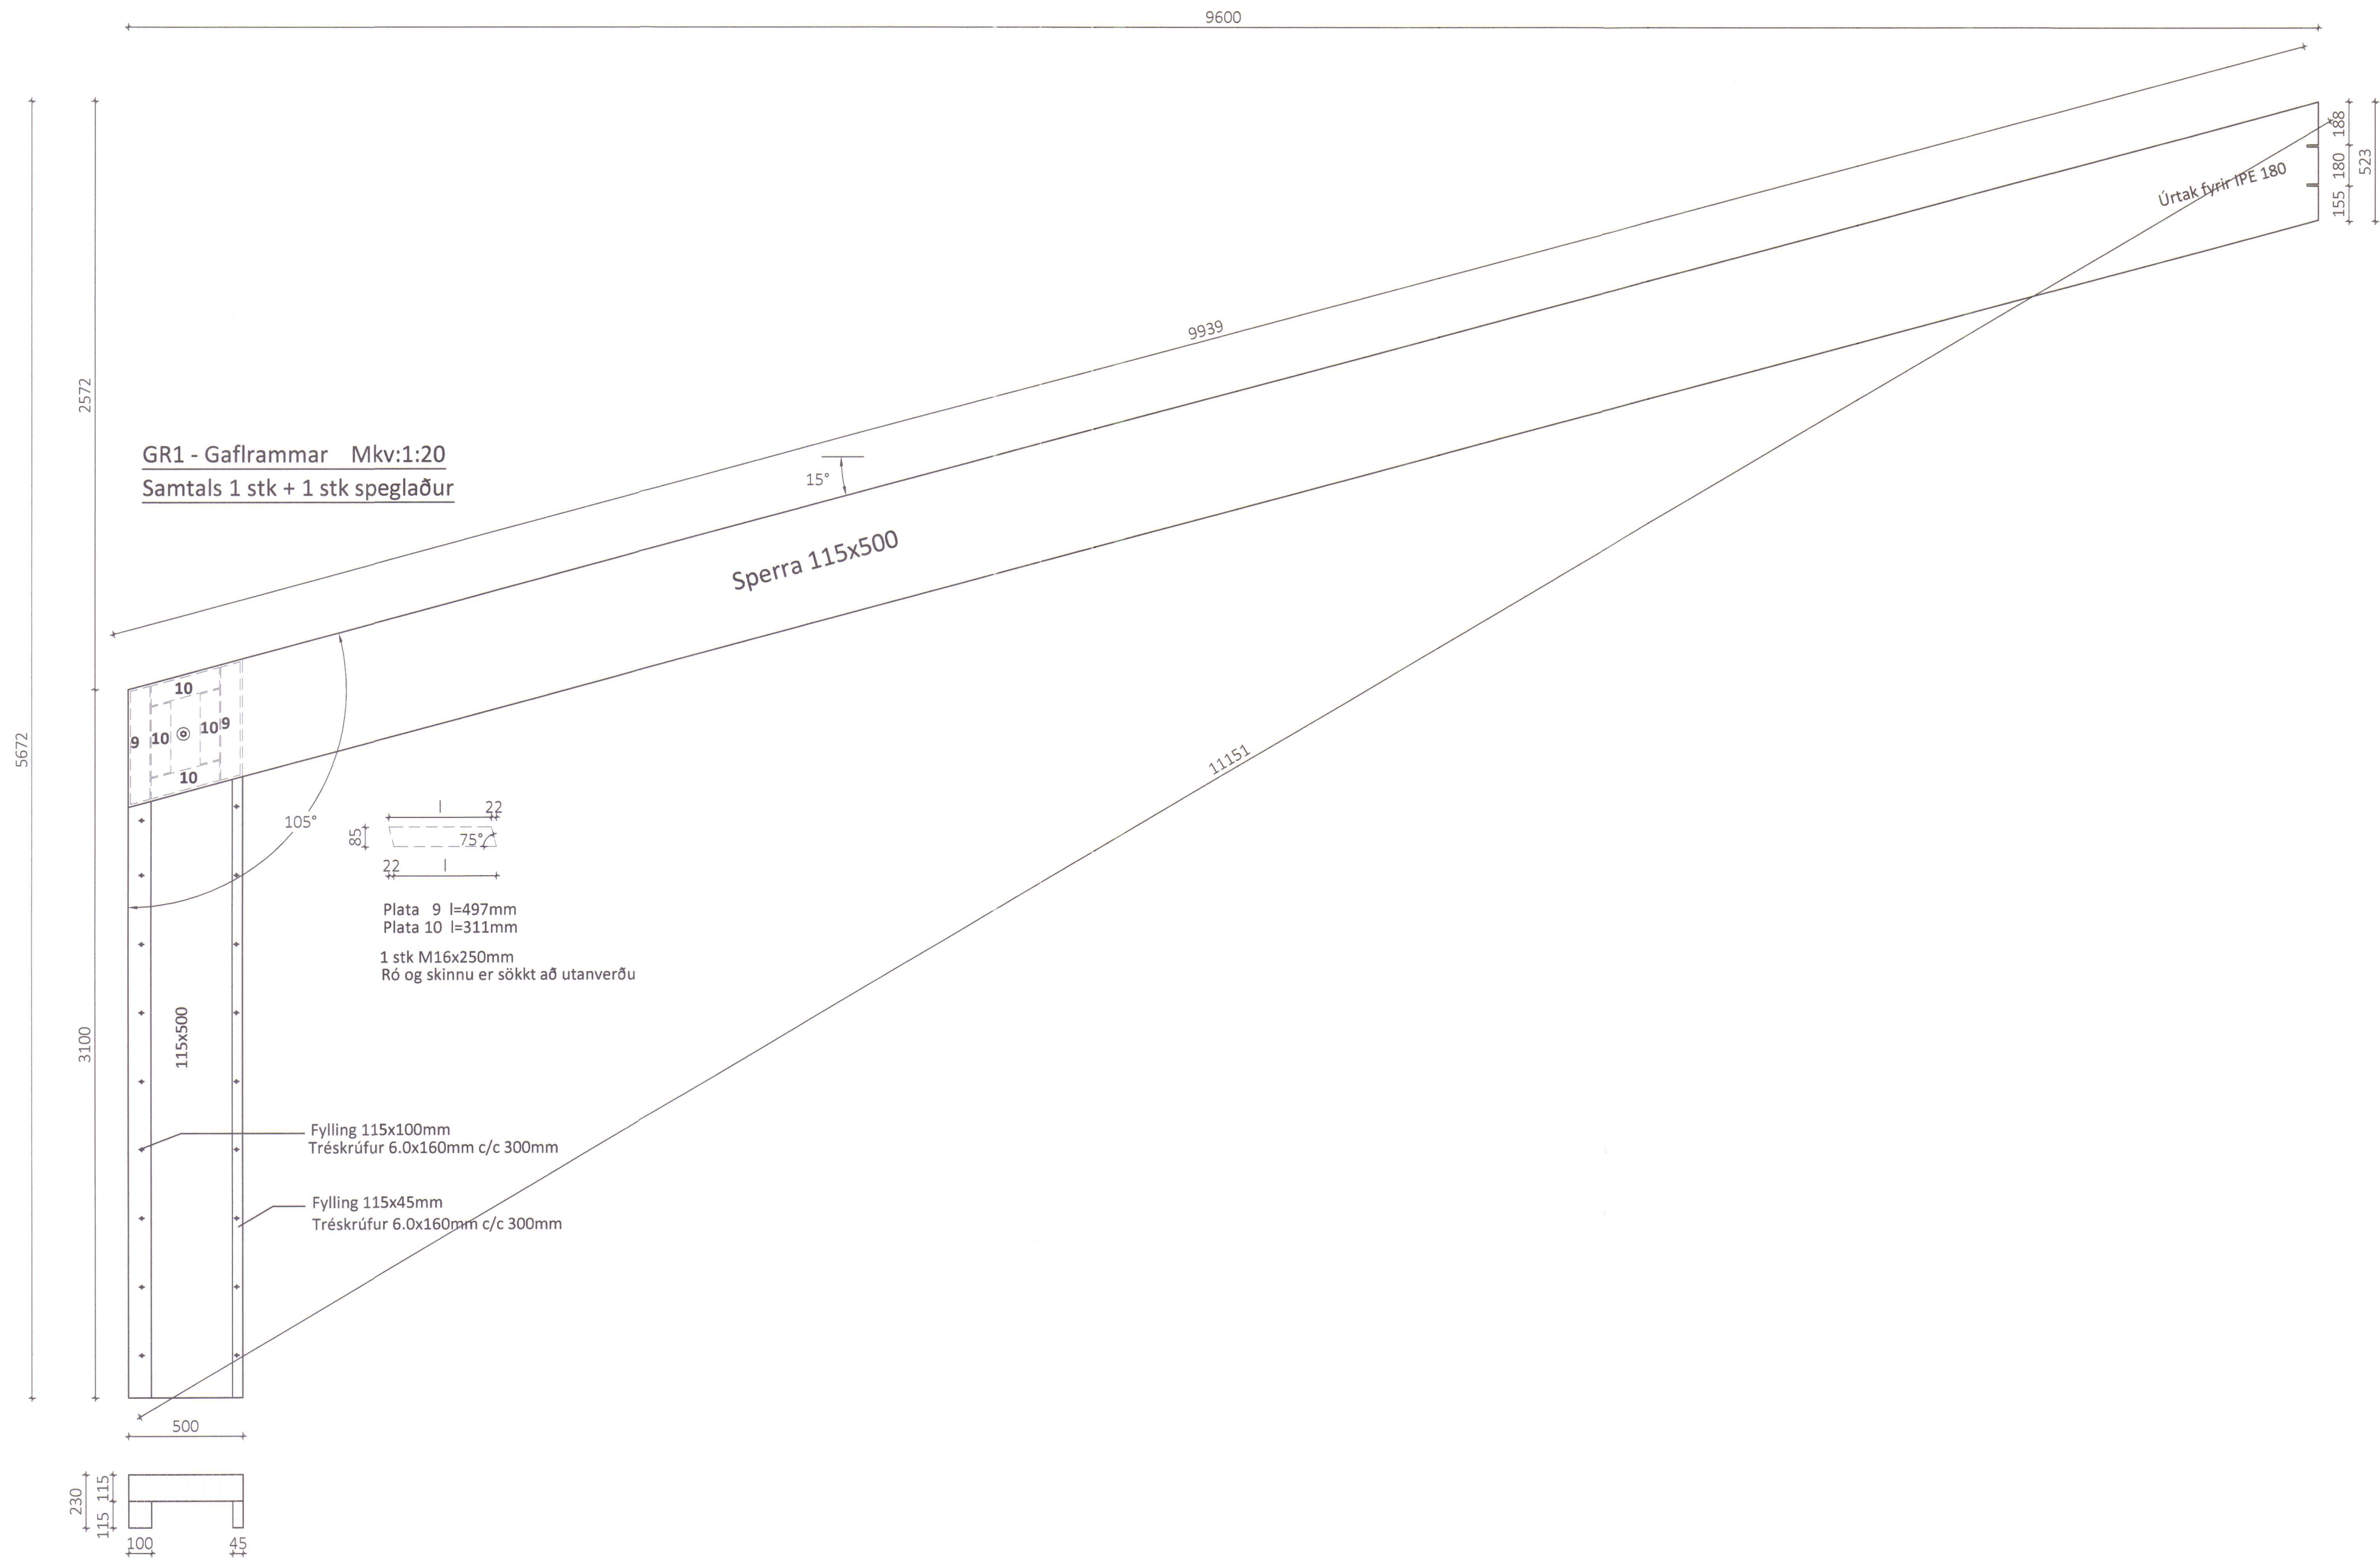


HÚNAÞING VESTRA
BYGGINGAFULLTRÚI
29/8'13 SAA


ÖLL AFNOT OG AFRITUN TEIKNINGAR AÐ HLUTA EÐA Í HEILD ER HÁÐ SKRIFLEGU LEYFI LÍMTRÉ VÍRNET EHF.

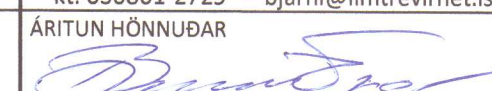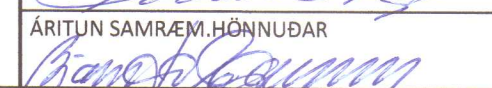Númer	Dags.	Skýring breytingar	Br. af		
 LímtreVírnet Byggingadeild - Vesturvör 29 - 200 Kópavogur kt. 440510-1160 - Sími: 412 5300		MKV. 1:20 TEIKN. KB	DAGS. 14.08.2013 REIKN. KB	VERKNR. DL13 020 YFIRF.	ÚTGÁFA NR. 1 NR. TEIKNINGAR
HEITI VERKS: Lækjamót Húnaþing vestra		NAFN HÖNNUÐAR Bjarni Ingibergsson byggingatæknifræðingur B.Sc. kt. 030861-2729 - bjarni@limtrevirnet.is			382
HEITI TEIKNINGAR Reiðhöll og hesthús Límtre framleiðsluteikningar		ÁRITUN HÖNNUÐAR  ÁRITUN SAMRÆM HÖNNUÐAR 			DAGS. ÁRITUNAR 15/8 2013 DAGS. ÁRITUNAR 16/8 2013

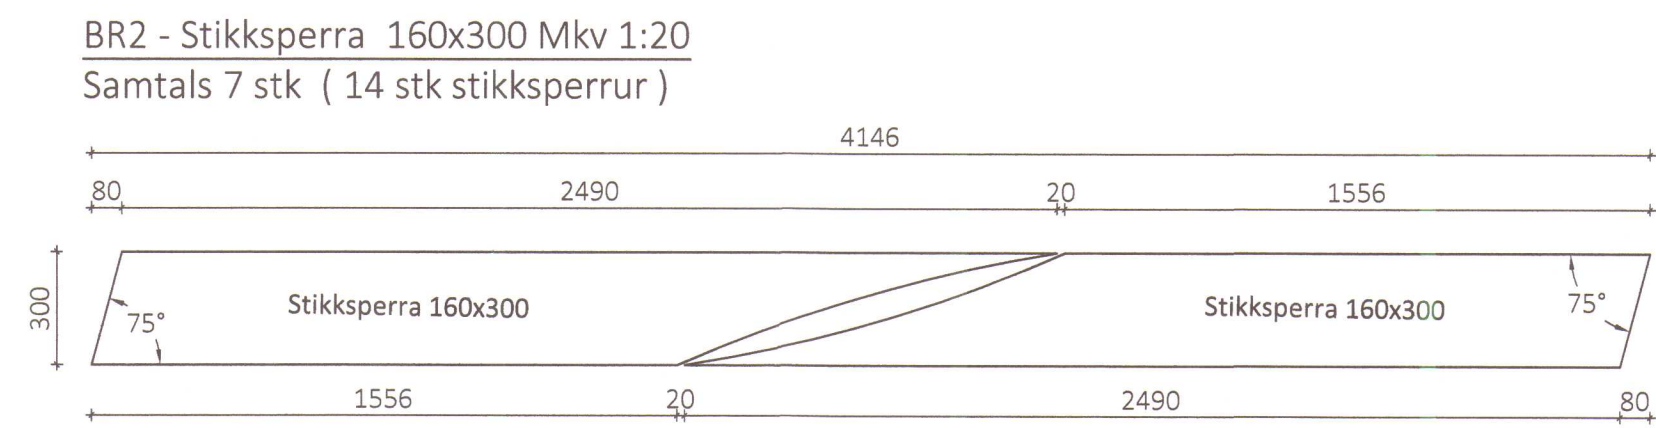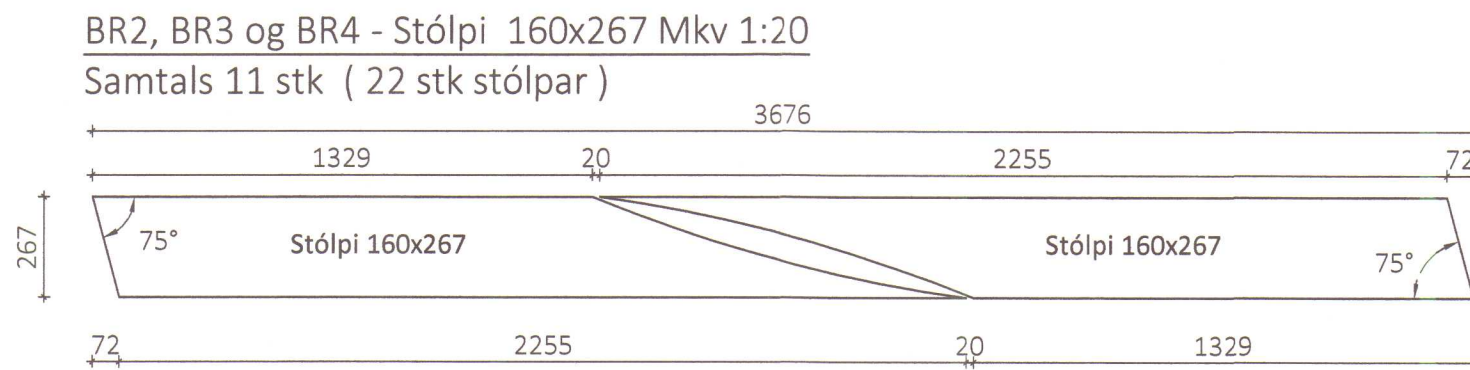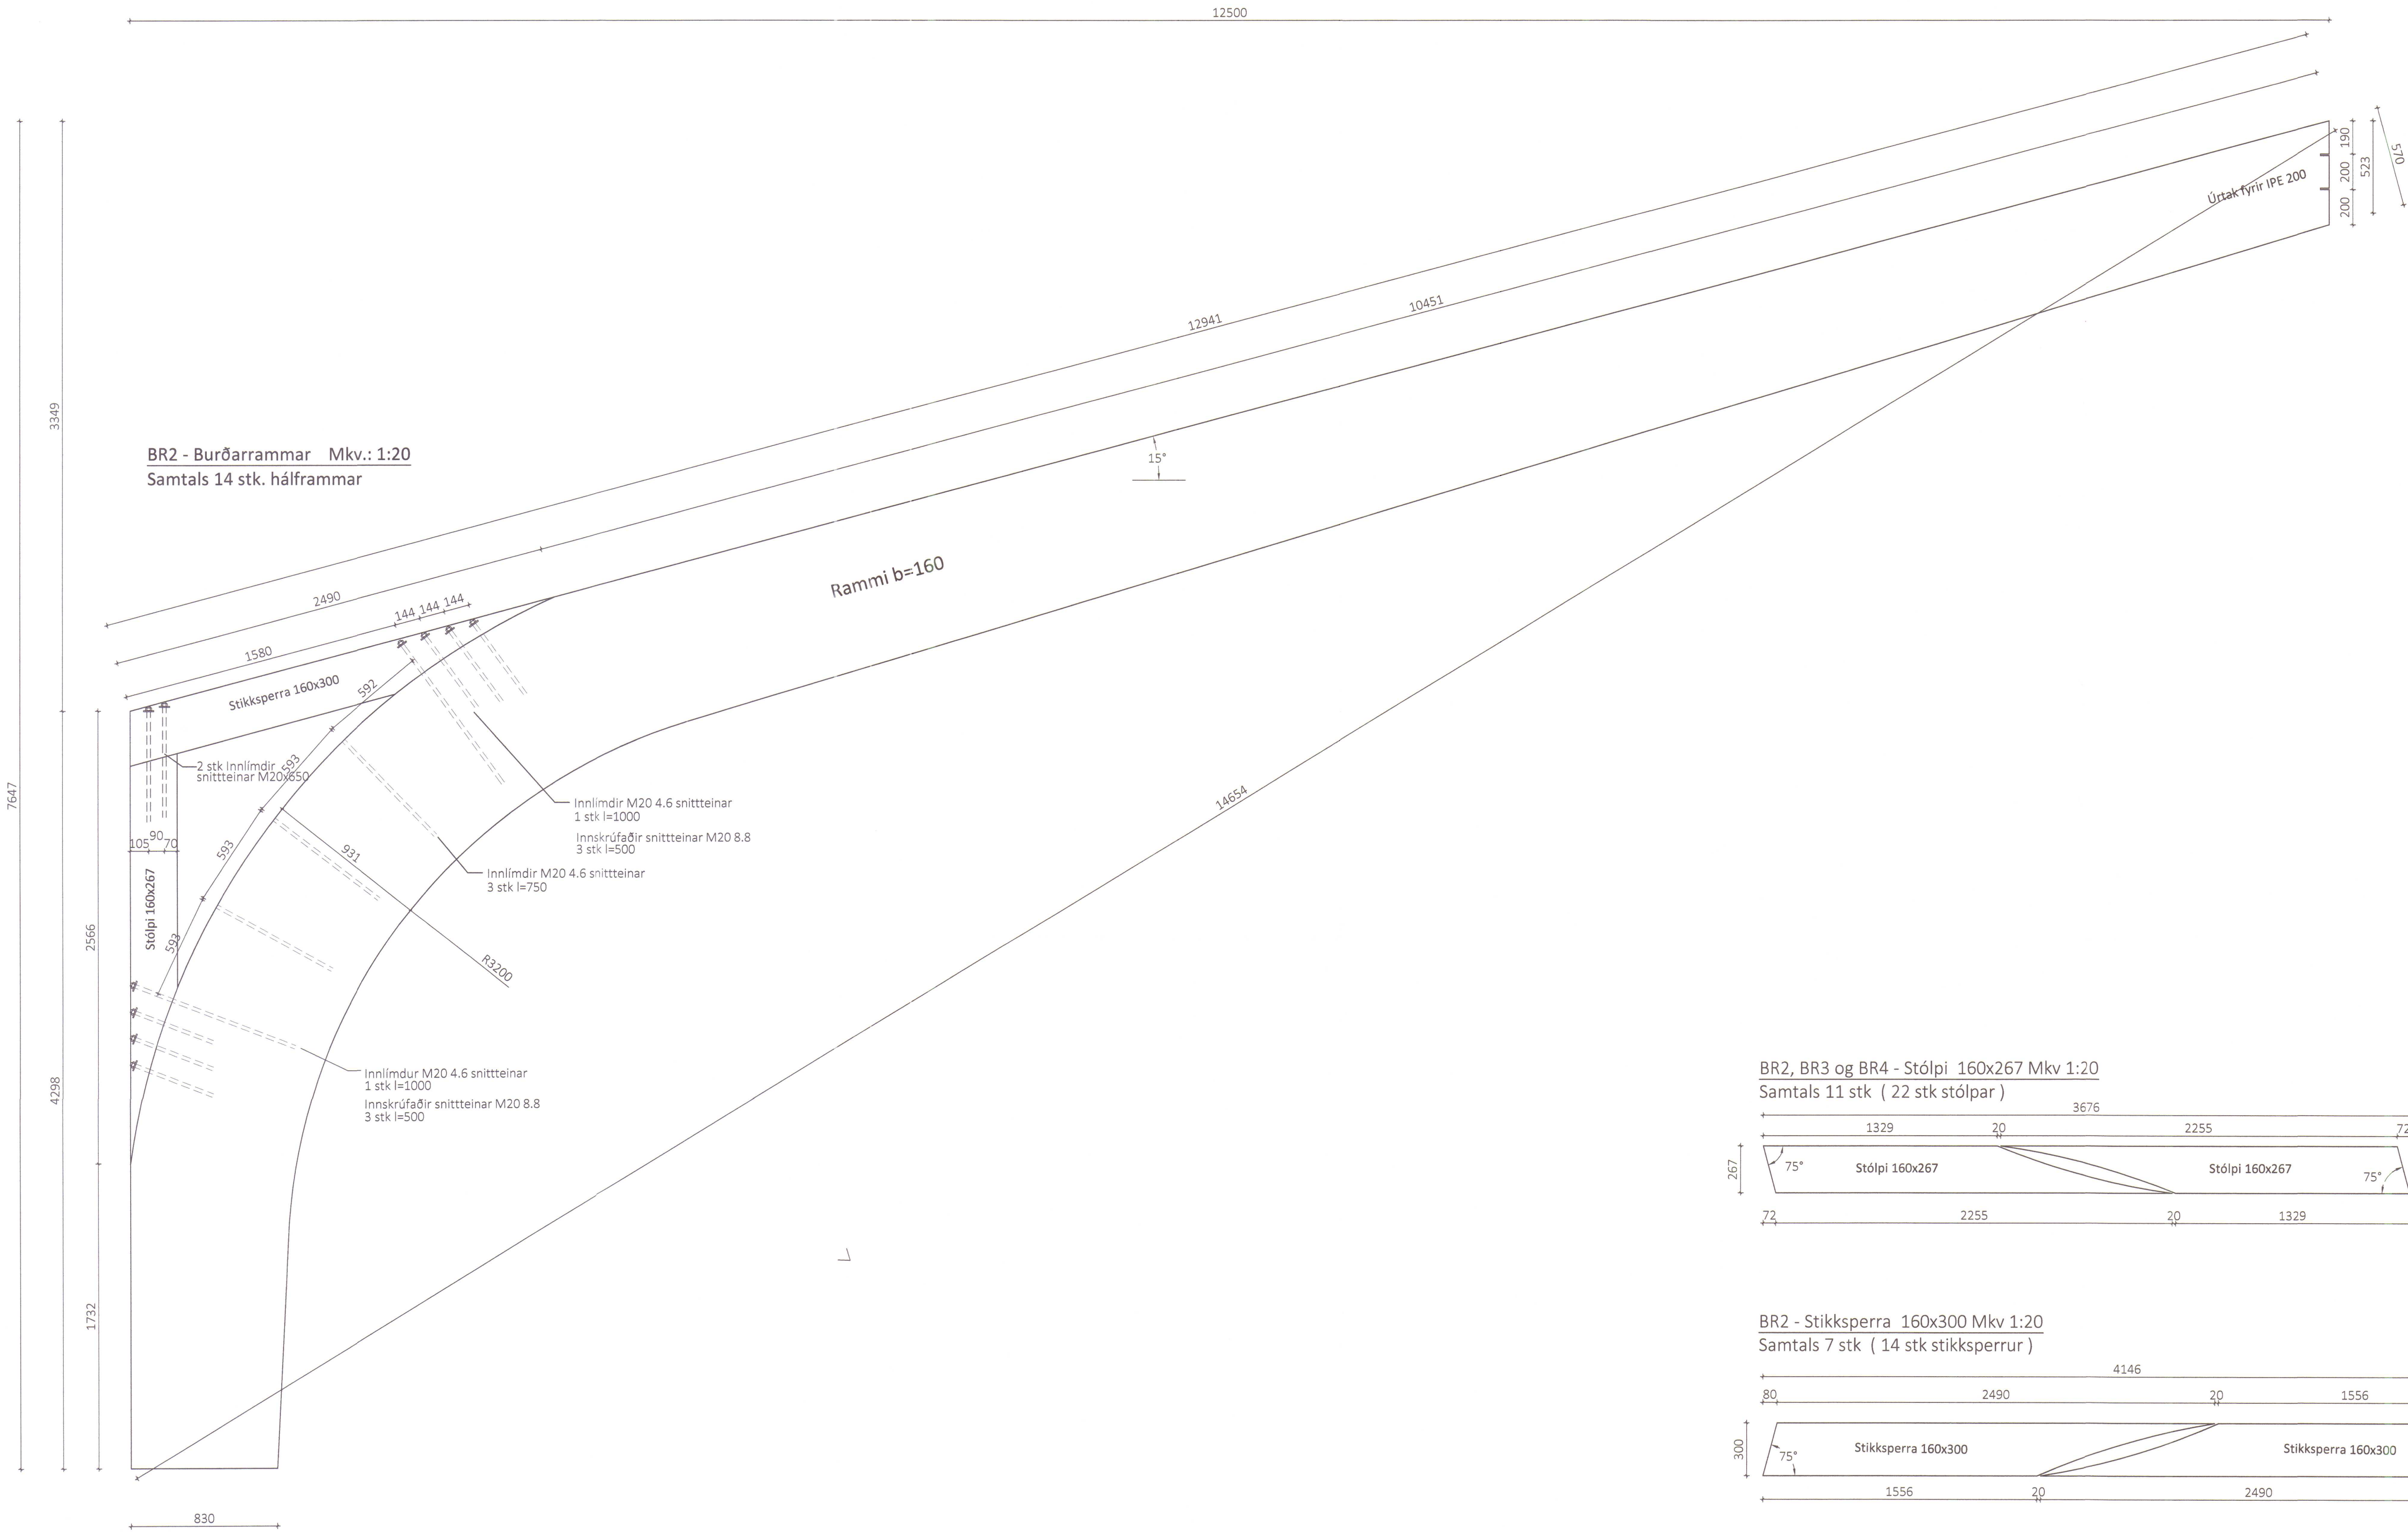




HÚNAÞING VESTRA
BYGGINGAFULLTRÚI
29/8 '13

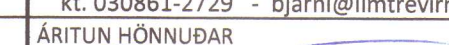ÖLL AFNOT OG AFRITUN TEIKNINGAR AÐ HLUTA EÐA Í HEILD ER HÁÐ SKRIFLEGU LEYFI LÍMTRÉ VÍRNET EHF.				
Númer	Dags.	Skýring breytingar	Br. af	
 LímtreVirnet Byggingadeild - Vesturvör 29 - 200 Kópavogur kt. 440510-1160 - Sími: 412 5300		MKV. 1:20 TEIKN. KB	DAGS. 14.08.2013 REIKN. KB	VERKNR. DL13 020 YFIRF. KB
HEITI VERKS: Lækjamót Húnaþing vestra		ÚTGÁFA NR. 1 NR. TEIKNINGAR 383		
HEITI TEIKNINGAR Reiðhöll og hesthús Límtre framleiðsluteikningar		NAFN HÖNNUÐAR Bjarni Ingilbergsson byggingatæknifræðingur B.Sc. kt. 030861-2729 - bjarni@limtrevirnet.is		
		ÁRITUN HÖNNUÐAR 	DAGS. ÁRITUNAR 17/8 2013	
		ÁRITUN SAMRÆM. HÖNNUÐAR 	DAGS. ÁRITUNAR 28/8 2013	

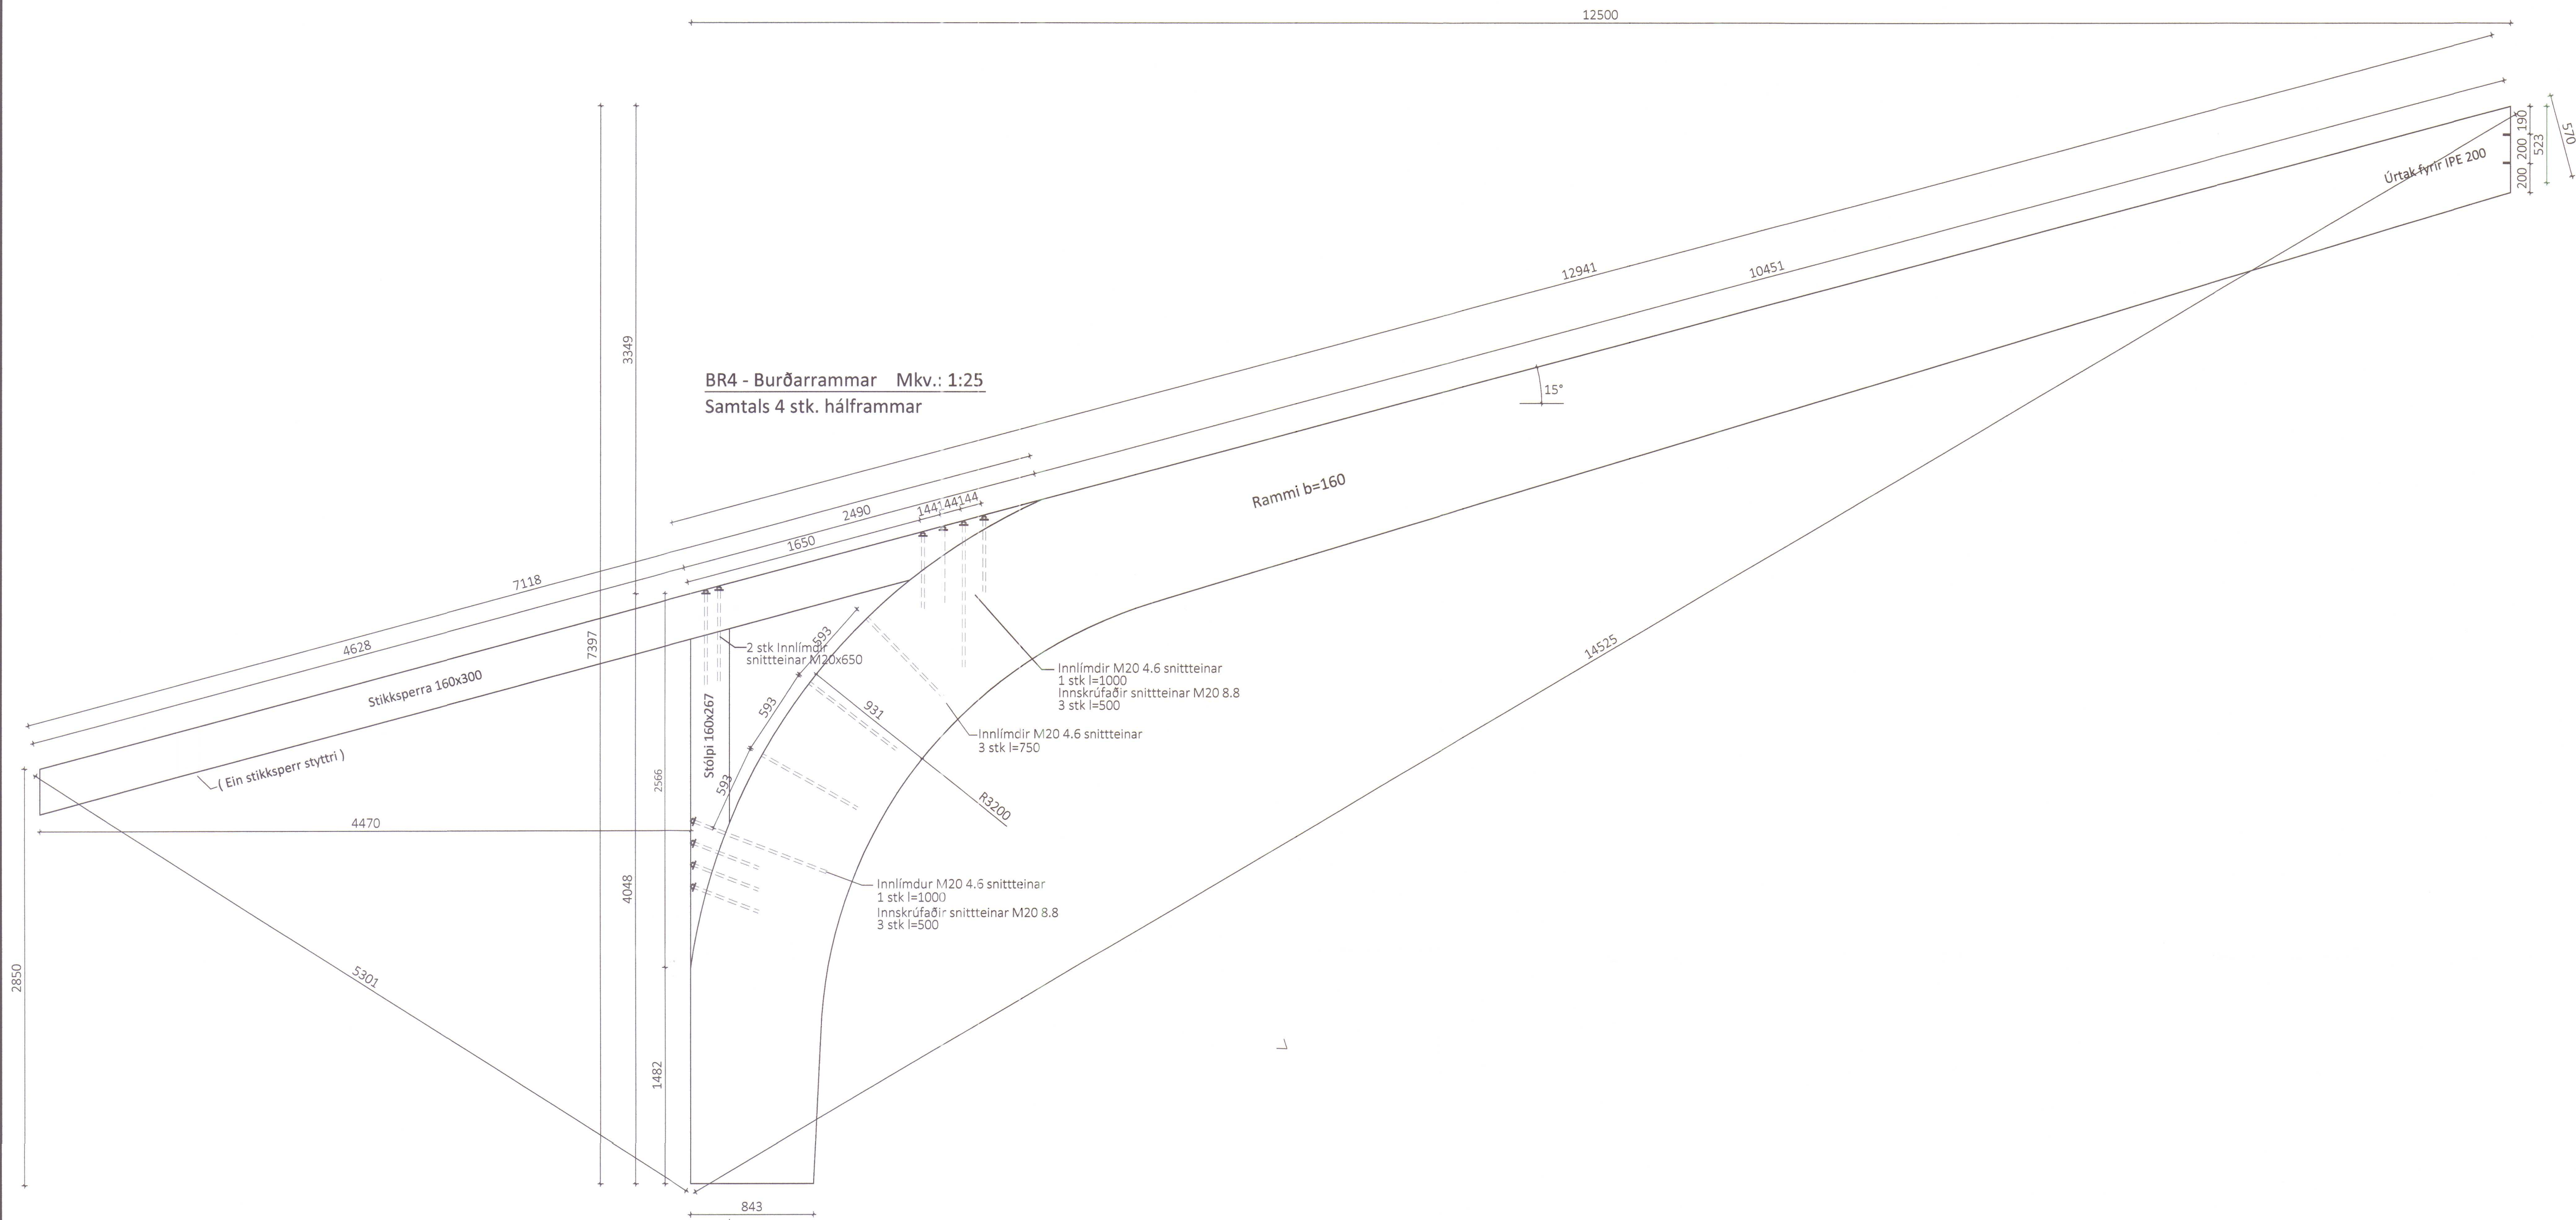

HÚNAÞING VESTRA
BYGGINGAFULLTRÚI
29/8 '13 SGA

ÖLL AÐNOT OG AFRITUN TEIKNINGAR AÐ HLUTA EÐA Í HEILD ER HÁÐ SKRIFLEGU LEYFI LÍMTRÉ VÍRNET EHF.			
Númer	Dags.	Skýring breytingar	Br. af
 Byggingadeild - Vesturvör 29-200 Kópavogur kt. 440510-1160 - Sími: 412 5300		MKV. 1:25, 1:20 TEIKN. KB	DAGS. 14.08.2013 REIKN. KB
HEITI VERKS: Lækjamót Húnaþing vestra		VERKNR. DL13 020 YFIRF. KB	ÚTGÁFA NR. 1
HEITI TEIKNINGAR Reiðhöll og hesthús Límtre framleiðsluteikningar		NAFN HÖNNUÐAR Bjarni Ingibergsson byggingatæknifræðingur B.Sc. kt. 030861-2729 - bjarni@limtrevirnet.is	NR. TEIKNINGAR 385
ÁRITUN HÖNNUÐAR ÁRITUN SAMRÆM. HÖNNUÐAR		DAGS. ÁRITUNAR 29/8 2013	DAGS. ÁRITUNAR 29/8 2013

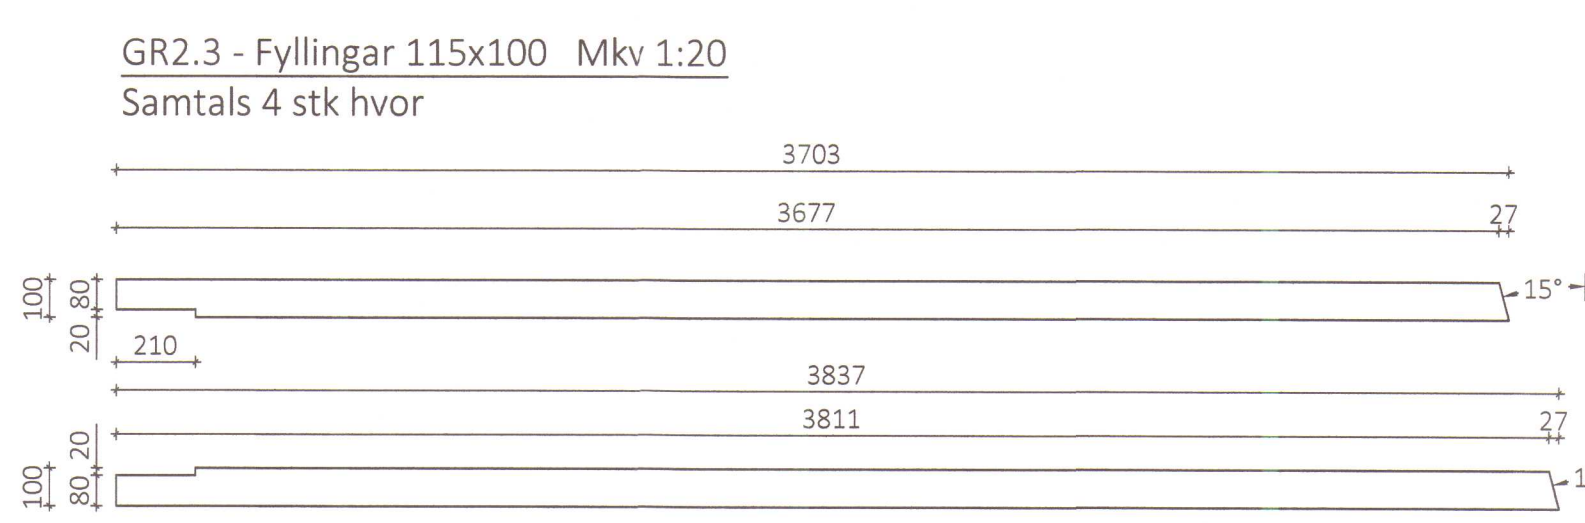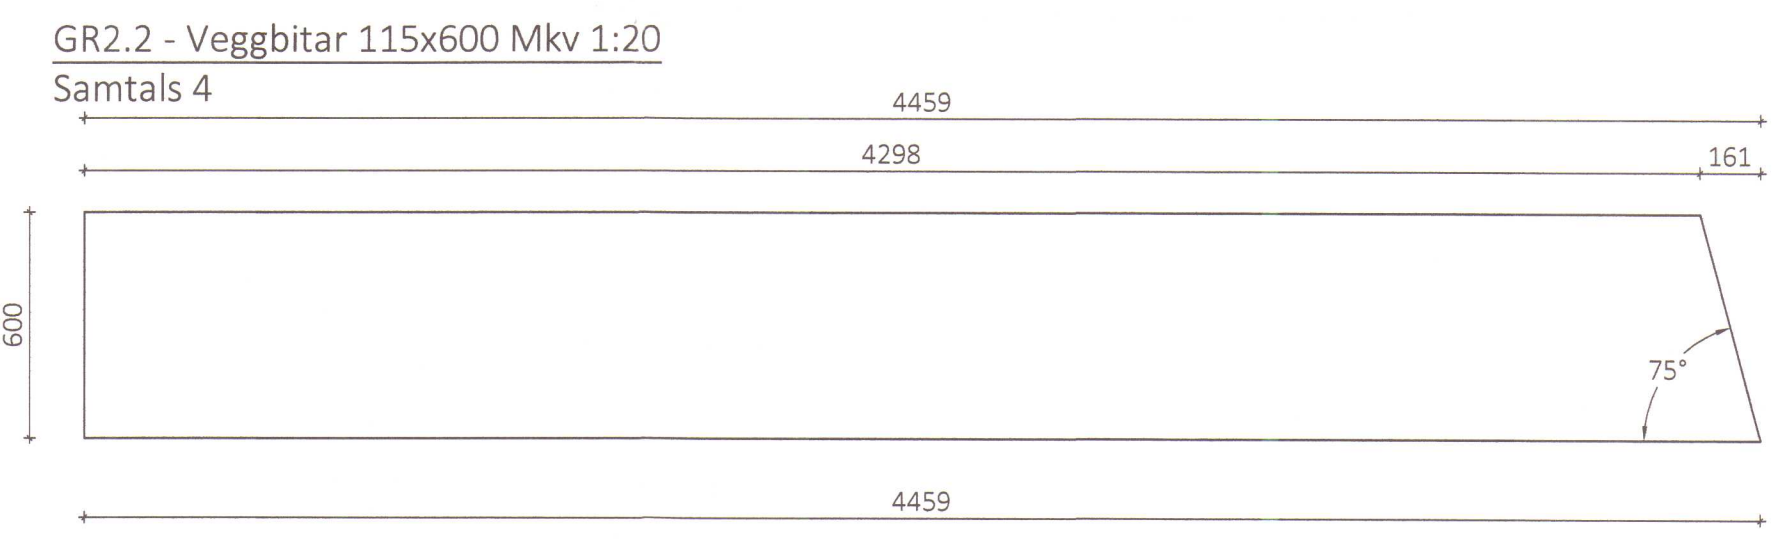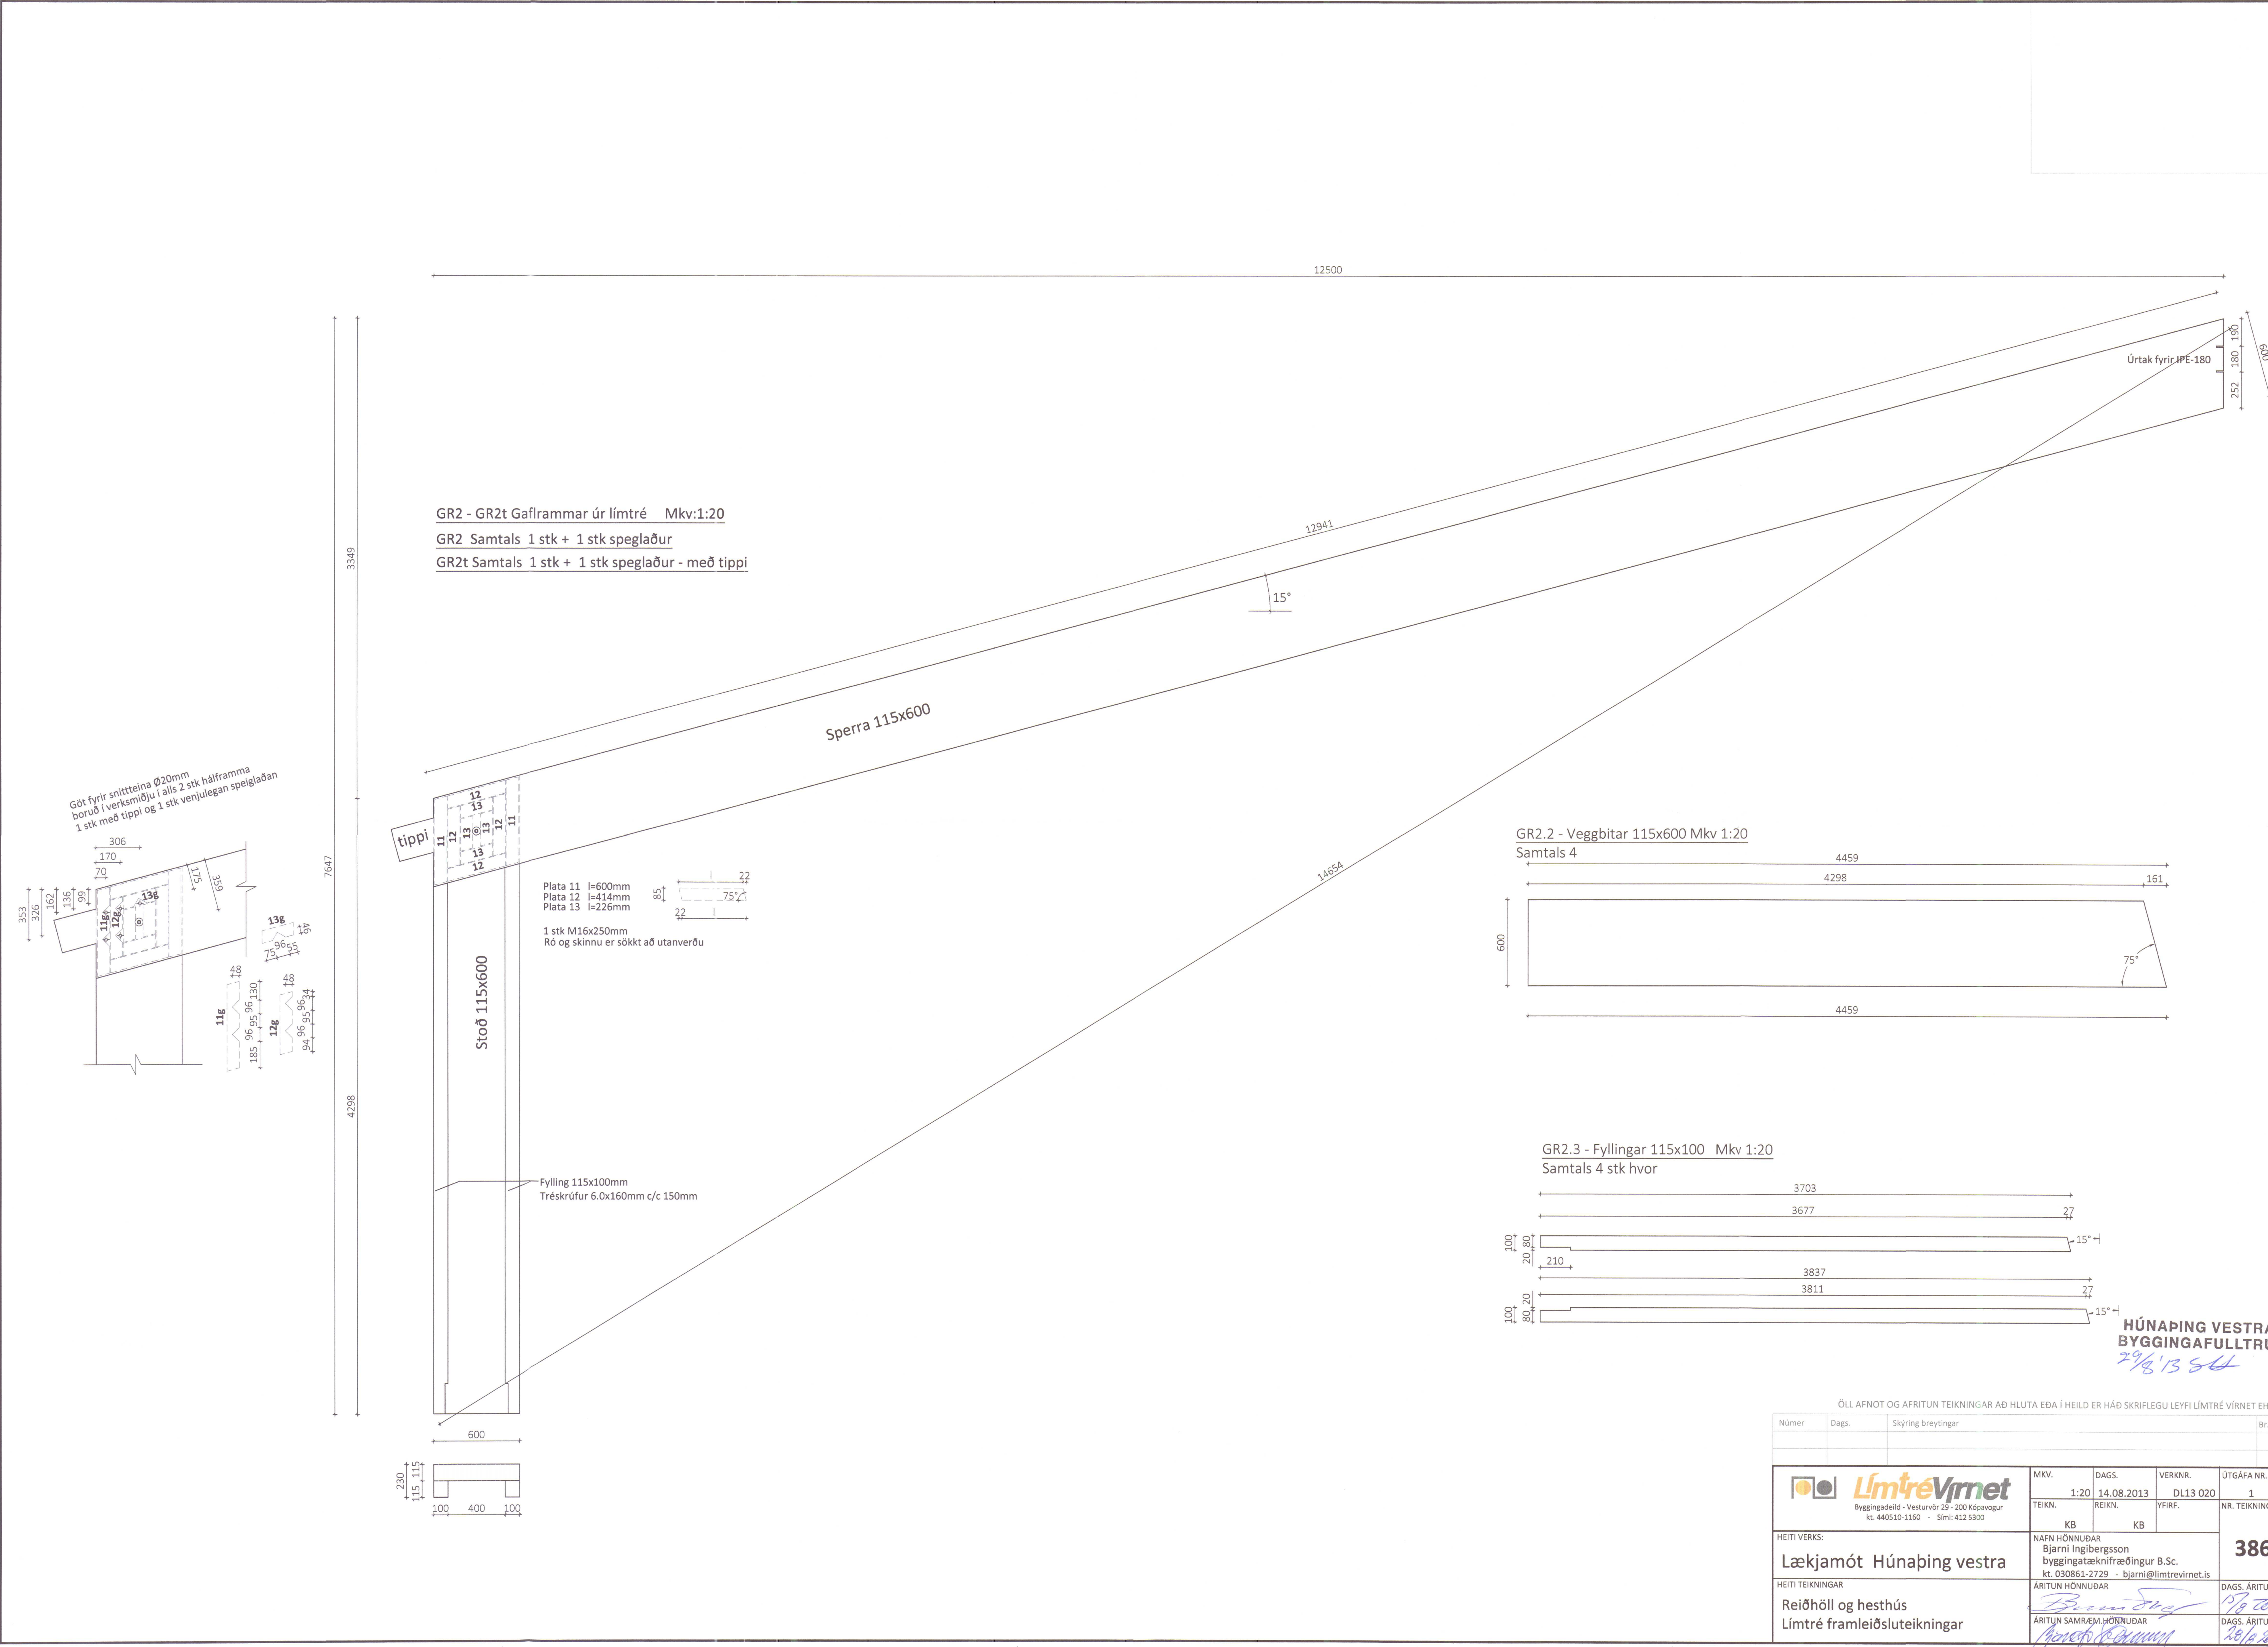

HÚNAÞING VESTRA
BYGGINGAFULLTRÚI
29/8/13 SLL


ÖLL AFNOT OG AFRITUN TEIKNINGAR AD HLUTA EÐA Í HEILD ER HÁÐ SKRIFLEGU LEYFI LÍMTRÉ VÍRNET EHF.				
Númer	Dags.	Skýring breytingar	Br. af	
		MKV.	DAGS.	VERKNR.
Byggingadeild - Vesturvörð 2B - 200 Kóðavogur kt. 440510-1160 - Sími: 412 5300		1:20	14.08.2013	DL13 020
		TEIKN.	REIKN.	YFIRF.
		KB	KB	
HEITI VERKS:		NAFN HÖNNUÐAR		ÚTGÁFA NR.
Lækjamót Húnaþing vestra		Bjarni Ingibergsson byggingatæknifræðingur B.Sc. kt. 030861-2729 - bjarni@limtrevirnet.is		1
HEITI TEIKNINGAR		ÁRITUN HÖNNUÐAR		NR. TEIKNINGAR
Reiðhöll og hesthús				386
Límtré framleiðsluteikningar		ÁRITUN SAMRÆM. HÖNNUÐAR		DAGS. ÁRITUNAR
				17/8 2013
				DAGS. ÁRITUNAR
				28/8 2013



Samtals 2 stk



Samtals 2

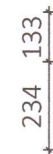

Samtals 2 stk + 2 stk speglačir



Samtals 2 stk + 2 stk speglaðir



Samtals 6 stk




Samtals 2 stk + 2 stk speglaðir




Samtals 20 stk




Samtals 1 stk

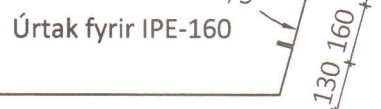


Samtals 1 stk

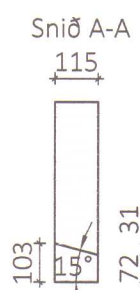

Samtals 6 stk

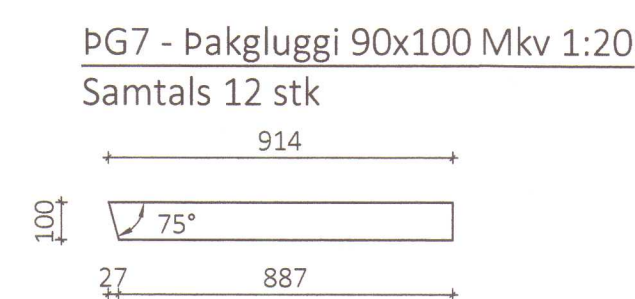

Samtals 12 stk

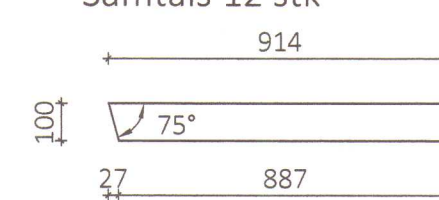

29/6/12 SBA

Dags.	Skýring breytingar	Br. af
-------	--------------------	--------

 **LímtréVirnet**
Byggingadeild - Vesturvörð 29 - 200 Kópavogur
kt. 440510-1160 - Sími: 412 5300

HEITI VERKS:

Lækjamót Húnaþing vestra

HEITI TEIKNINGAR

Reiðhöll og hesthús
Límtré framleiðsluteikningar

MKV.	DAGS.	VERKNR.	ÚTGÁFA NR.
1:20	14.08.2013	DL13 020	1
TEIKN.	REIKN.	YFIRF.	NR. TEIKNINGAR

NAFN HÖNNUÐAR		
Bjarni Ingibergsson		
byggingatæknifræðingur B.Sc.		
Ís. 980001-0735		

387

ÁRITUN HÖNNUÐAR	DAGS, ÁRITUNAR
<i>[Signature]</i>	17. 2. 2015
ÁRITUN SAMRÆM HÖNNUÐAR	DAGS, ÁRITUNAR
<i>[Signature]</i>	17. 2. 2015