


SLAUFUR GÓLFHITA HK2

Nr.	Ca. lengd	Millibil	Þvemál	Afköst
Slaufa 1	153 m	50 cm	20 mm	980 W
Slaufa 2	145 m	50 cm	20 mm	930 W
Slaufa 3	132 m	50 cm	20 mm	845 W
Slaufa 4	133 m	50 cm	20 mm	850 W
Slaufa 5	140 m	50 cm	20 mm	896 W
Slaufa 6	165 m	50 cm	20 mm	1056 W
Slaufa 7	160 m	50 cm	20 mm	1024 W
Slaufa 8	105 m	50 cm	20 mm	670 W

HÚNAPING VESTRA
BYGGINGAFULLTRÚI

30. Okt. 2013
S. Halldór

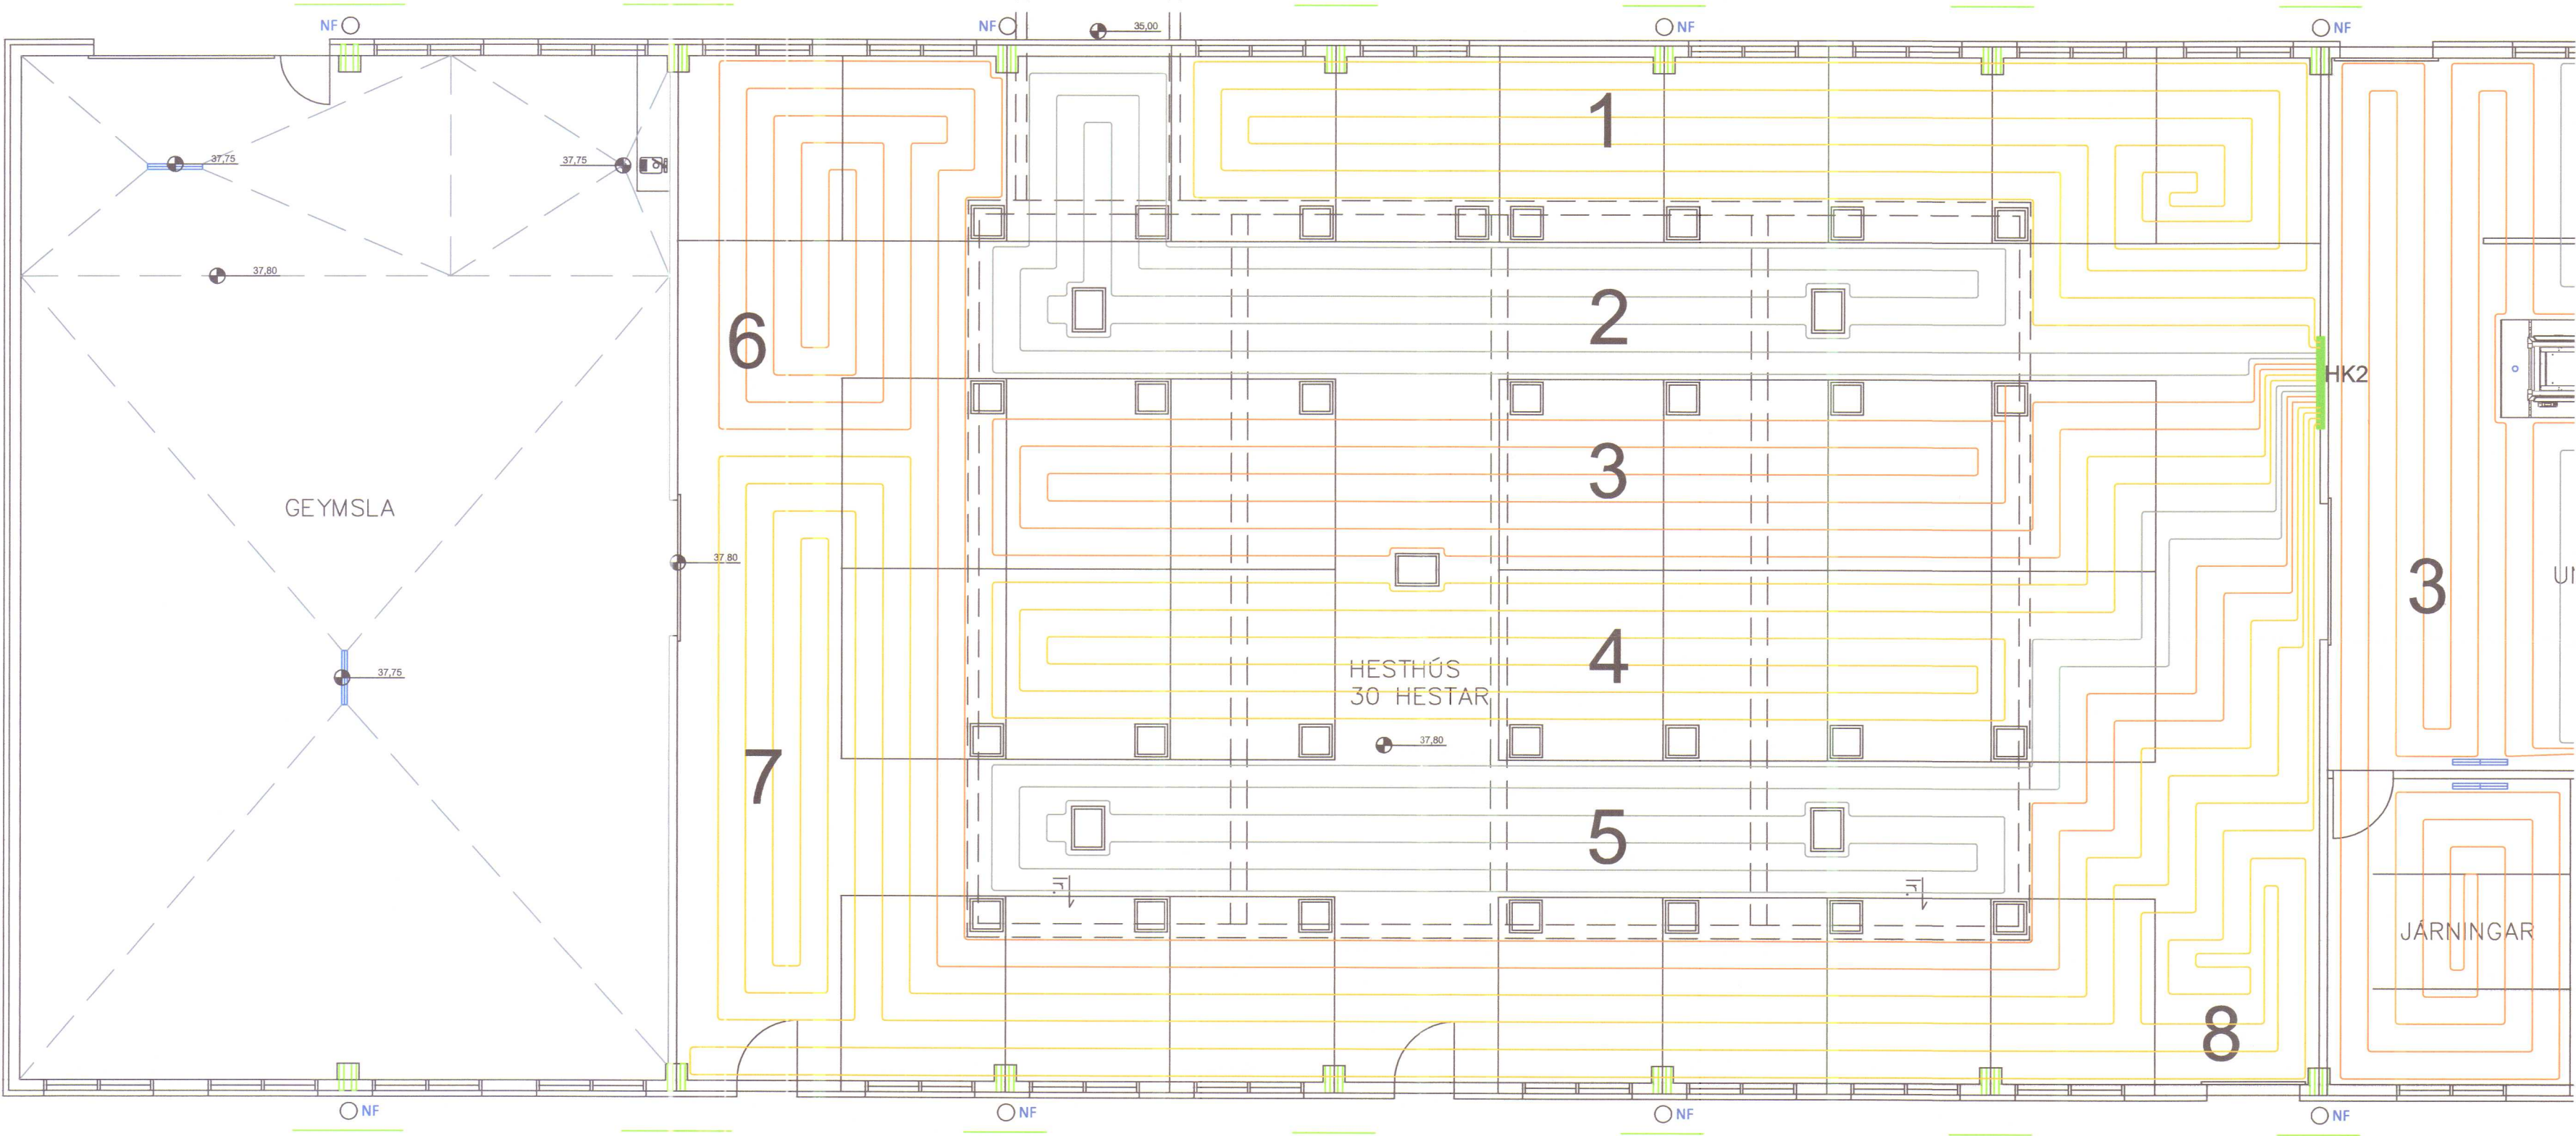

GRUNNMYND

SKÝRINGAR

Pípur í gólfhitaslaufum skulu vera VA vottaðar PP, PB m/súrefniskápu, PEX m/súrefniskápu, plast-Ál-plast eða PE-RT, stærð Ø20x2mm og/eða Ø16x2mm, PN10 við 70°C. Rör skal binda ofaná bendinet í neðri brún gólfplötu. Við niðurlög og festingu á rörum skal farið í einu og öllu eftir fyrirmælum framleiðanda röranna. Tengistykki skulu vera úr afsinkunarpólnu messing og hæfa röru, Kerfið skal þola 0.3 MPa vinnuþrýsting og prófað skv. leiðbeiningum framleiðanda áður en leiðslur eru huldar. Hámarks hiti inn á kerfið er 40°C. Stofnlagnir að deiliskistum eru 28x4 mm rör í rör.

MÍÐDEGISHÓLL EHF HÚNAPING VESTRA	MÆL.KV. 1:100
HESTHÚS GÓLFHITI – HLUTI 1	Þjarni Þór Einarsson Kt. 310348-2449
	DAGSETN 24.08.2013
	TEIKNING NR. A LM2234

SLAUFUR GÓLFHITA HK1

Nr.	Ca. lengd	Millibil	Þvemál	Afköst
Slaufa 1	113 m	25/50 cm	20 mm	425 W

SLAUFUR GÓLFHITA HK2

Nr.	Ca. lengd	Millibil	Þvemál	Afköst
Slaufa 1	153 m	50 cm	20 mm	980 W
Slaufa 2	145 m	50 cm	20 mm	930 W
Slaufa 3	132 m	50 cm	20 mm	845 W
Slaufa 4	133 m	50 cm	20 mm	850 W
Slaufa 5	141 m	50 cm	20 mm	896 W
Slaufa 6	165 m	50 cm	20 mm	1056 W
Slaufa 7	160 m	50 cm	20 mm	1024 W
Slaufa 8	106 m	50 cm	20 mm	670 W

SLAUFUR GÓLFHITA HK3

Nr.	Ca. lengd	Millibil	Þvemál	Afköst
Slaufa 1	78 m	25 cm	20 mm	500 W
Slaufa 2	83 m	20 cm	20 mm	535 W
Slaufa 3	181 m	50 cm	16 mm	1158 W
Slaufa 4	150 m	50 cm	20 mm	960 W
Slaufa 5	83 m	10 cm	16 mm	535 W

SLAUFUR GÓLFHITA HK4

Nr.	Ca. lengd	Millibil	Þvemál	Afköst
Slaufa 1	51 m	20 cm	20 mm	326 W
Slaufa 2	196 m	20 cm	20 mm	1255 W
Slaufa 3	196 m	20 cm	20 mm	1255 W
Slaufa 4	101 m	20 cm	20 mm	650 W
Slaufa 5	68 m	10 cm	16 mm	435 W

SLAUFUR GÓLFHITA HK5

Nr.	Ca. lengd	Millibil	Þvemál	Afköst
Slaufa 1	69 m	10/20 cm	20 mm	442 W
Slaufa 2	69 m	20 cm	20 mm	442 W
Slaufa 3	115 m	20 cm	20 mm	736 W
Slaufa 4	55 m	50 cm	20 mm	352 W

SKÝRINGAR

Pípur í gólfhitaslaufum skulu vera VA vottaðar PP, PB m/súrefniskápu, PEX m/súrefniskápu, plast-Ál-plast eða PE-RT, stærð Ø20x2mm og/eða Ø16x2mm, PN10 við 70°C. Rör skal binda ofaná bendinet í neðri brún gólfplötu. Við niðurlög og festingu á rörum skal farið í einu og öllu eftir fyrirmælum framleiðanda röranna. Tengistykki skulu vera úr afsinkunarþolnu messing og hæfa röru, Kerfið skal þola 0.3 MPa vinnuþrýsting og prófað skv. leiðbeiningum framleiðanda áður en leiðslur eru huldar. Hámarks hiti inn á kerfið er 40°C. Stofnlagir að deiliskistum eru 28x4 mm rör í rör.

