


SAMP. Í BYGGINGARNEFND
6. APRÍL 2001
FELAGSDEILDINGAR
A FAKI OG VEGGJUM
SANTVALTAR 1.10.2001


HÚNAÞING
Skipulags- og byggingarfulltrúi
Andri Ólafsson



PAKSPERRA MKV 1:50

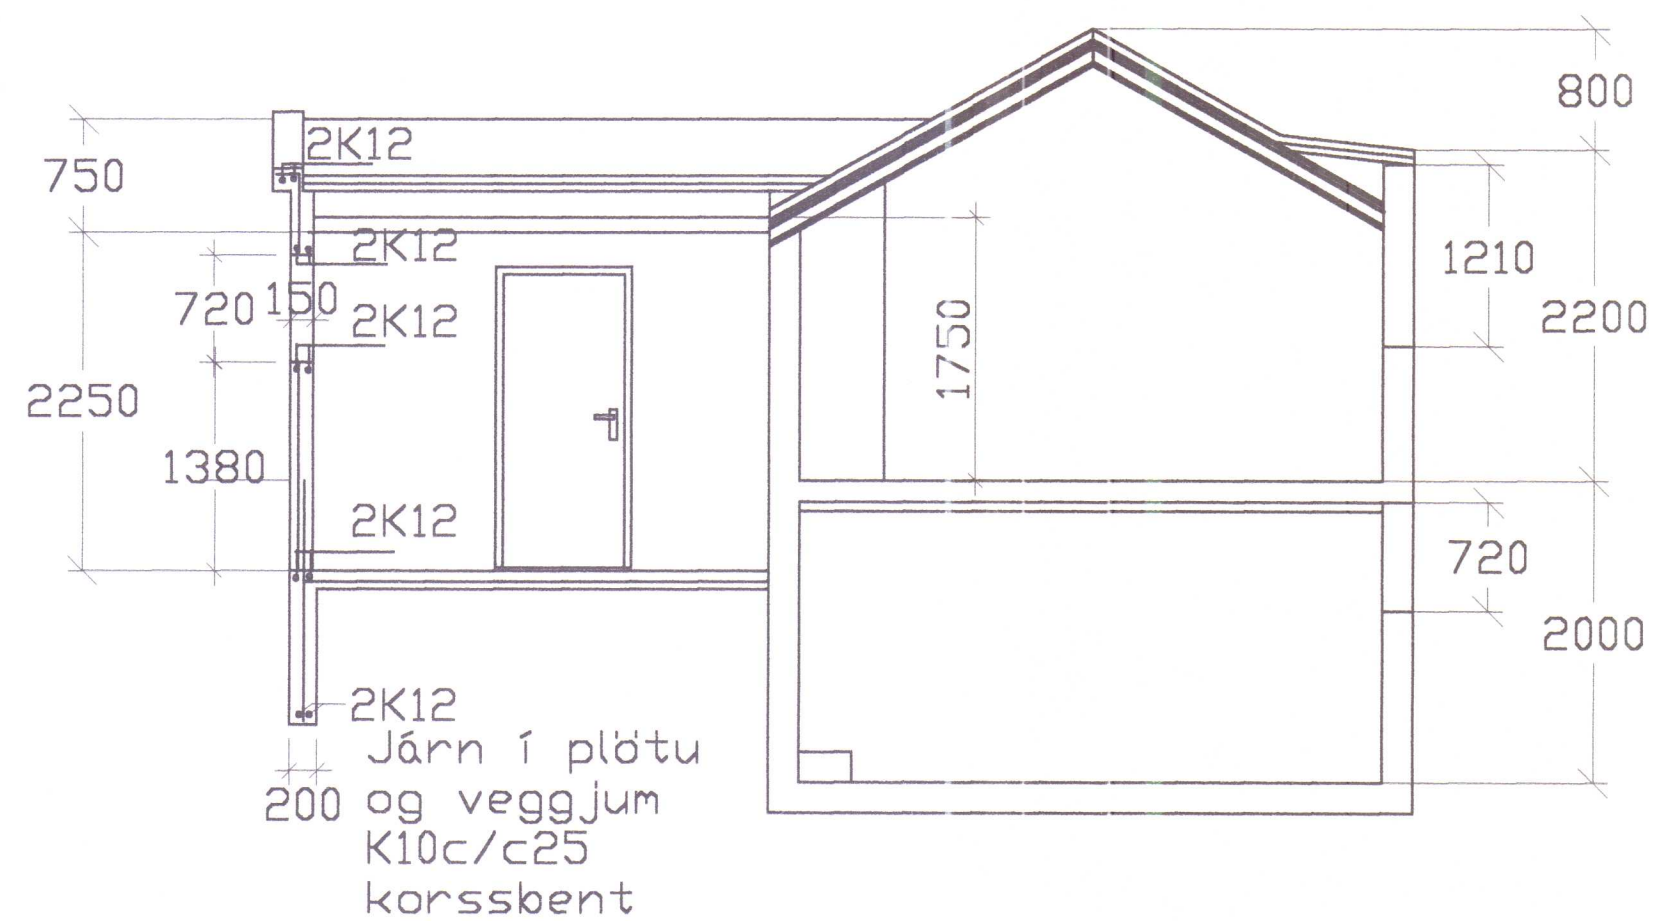

SNID A-A MKV 1:50

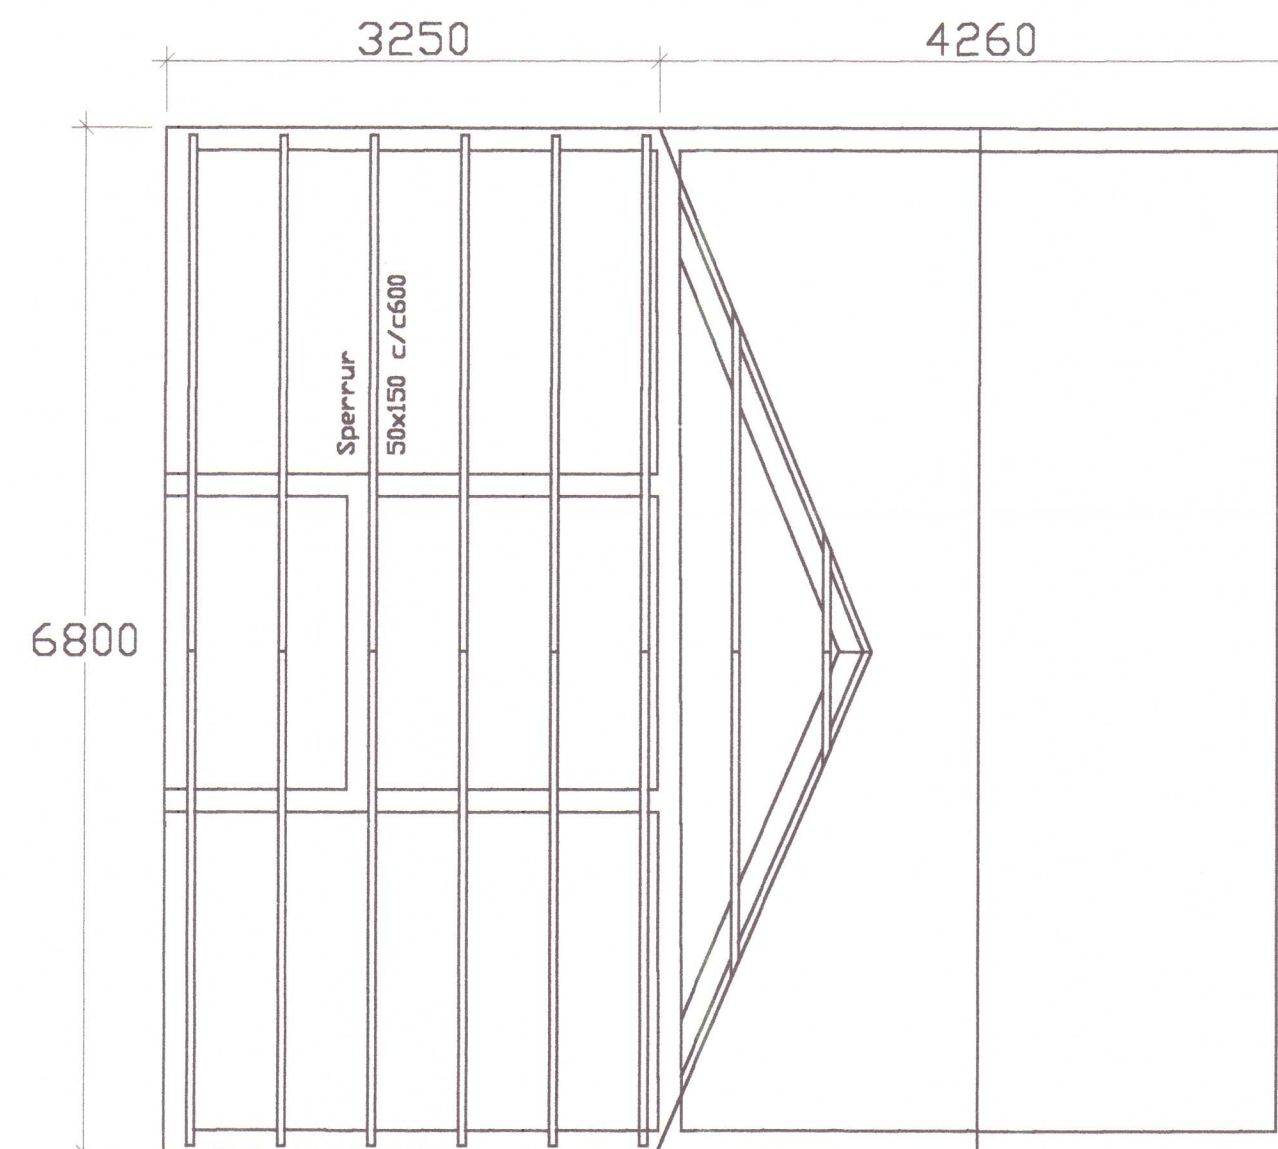

PAK MKV 1:50

SKÝRINGAR:
Veggir viðbyggingar eru járnþent steinsteypa og þakkantur er steyptur með sama hetti og á eldri hluta hússins.
Sperrur eru 50x150. Á milli steinsteypu og víðar skal koma tjórupappi. Sperrum skal festa í steypu með K10 lykkjum sem ná 60 cm niður fyrir sperrum. Sperrum skal lasaka saman í toppinn með 25x150 báðu megin.
Festa skal sperrum í eldra þak með því að að skrua 50x150 flata í sperrum í elda þaki með 13mm frónskum skrúfum L=175mm og festa síðan sperrum með girði eða BMF vinklum. Negla skal með 5 stk 40/40 kambsaum í hvert snið nema að annað sé tekið fram.
Þak skal heilklæða með 25x150, þakpappa og bálujárnlog einangra með 125mm þéttull.

SPÍTALASTÍGUR 8A HVAMMSTANGA	MÆLIKV. 1:50
VIÐBYGGING OG ENDURBÆTUR BURÐARVIRKI OG ÞAK	SAMP. <i>Andri Ólafsson</i> DAGSETN 30. 09. 2001
RÁÐGBARÐUR SF. RÁÐGJÖF OG VERKFRÉÐIÞJÓNUSTA SÍMAR: 455 2511 OG 892 8296, FAX: 455 2509	TEIKNING NR. SP8012