


ÚTLIT mkv. 1:100


VESTUR

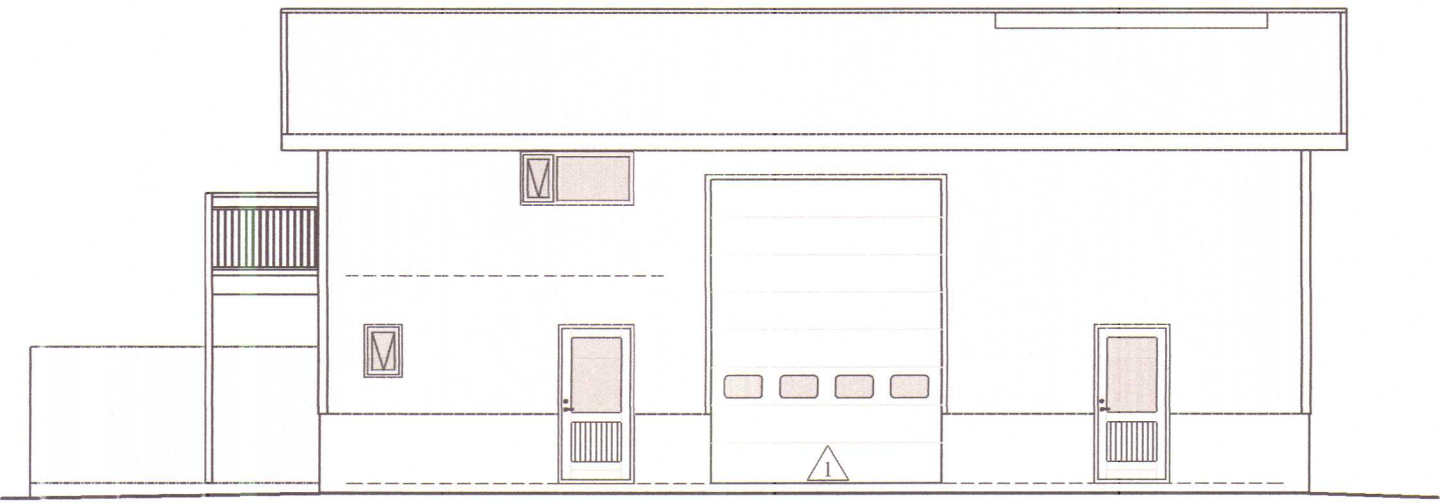


SUÐUR



AUSTUR

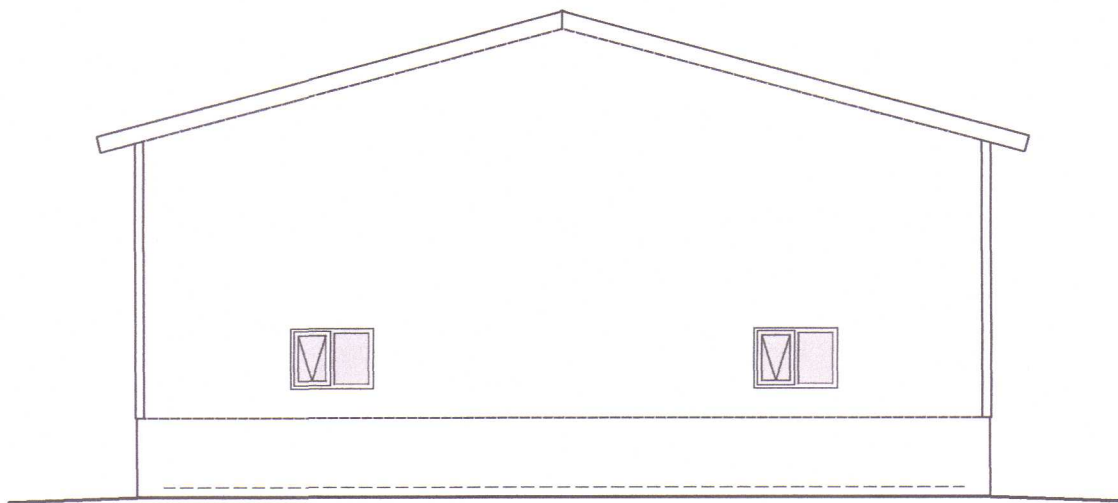

NORÐUR

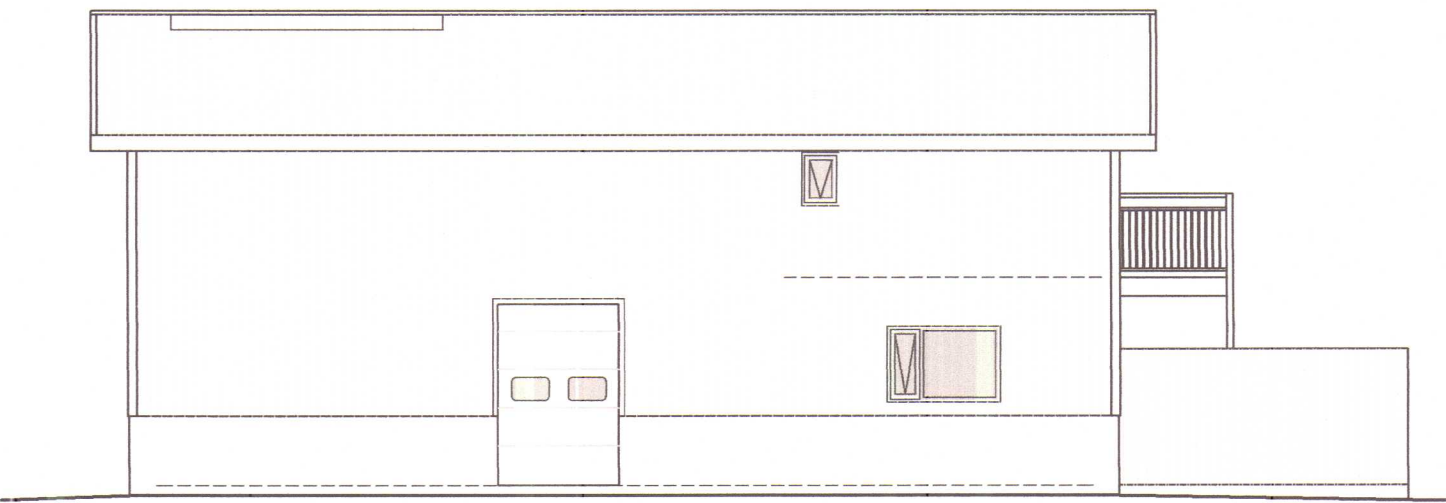

Húnaþing vestra
Samþykkt þann
06. sep. 2022
Byggingarfulltrúinn
í Húnaþingi vestra

MÓTTEKIÐ
22. ágú. 2022
Byggingarfulltrúinn
í Húnaþingi vestra

Breytingaskrá:	
Nr. 1:	13. nóvember 2018 Gluggum á vesturgaffli breytt. Aksturshurð á suðurhlíð hækkuð.
Nr. 2:	10. ágúst 2022 Raunteikning. Veggur í anddyri felldur út. Klæðningar í frístundahúsi í flokki 2.

STOÐ EHF. VERKFRÆÐISTOFA ADALGATA 21 sími. 453-5050 550 SAUDÁRKRÓKI fax. 453-6021 Netfang: stod@stodehf.is Áritun hönnuðar / ábyrgðarmanns <i>Atli Guðnason</i> Kt. 120379-4029		Verk:	STÓRA-ÁSGEIRSA, LAND (217997)	
		Verkpáttur:	AÐALUPPDRAÐTÚR, ÚTLIT	
Unnið fyrir:		Jón Inga Björgvinsson		Verknr. 726001
Hannað:	Teiknað:	Mælikvarði:	Uppdráttur nr. A-102	
Atli Guðnason	AGA	1:100		
Teikniskrá:		726001AM Stóra Ásgeirsa land.dwg		Blaðstærð: A2
Útgáfudagur:	Breyting:	Nr. 2 Dags. 10.08.22		Prentað:
25. júní 2017		Sjá breytingaskrá		15. ágú. 2022