


AFSTÖÐUMYND mkv. 1:1000

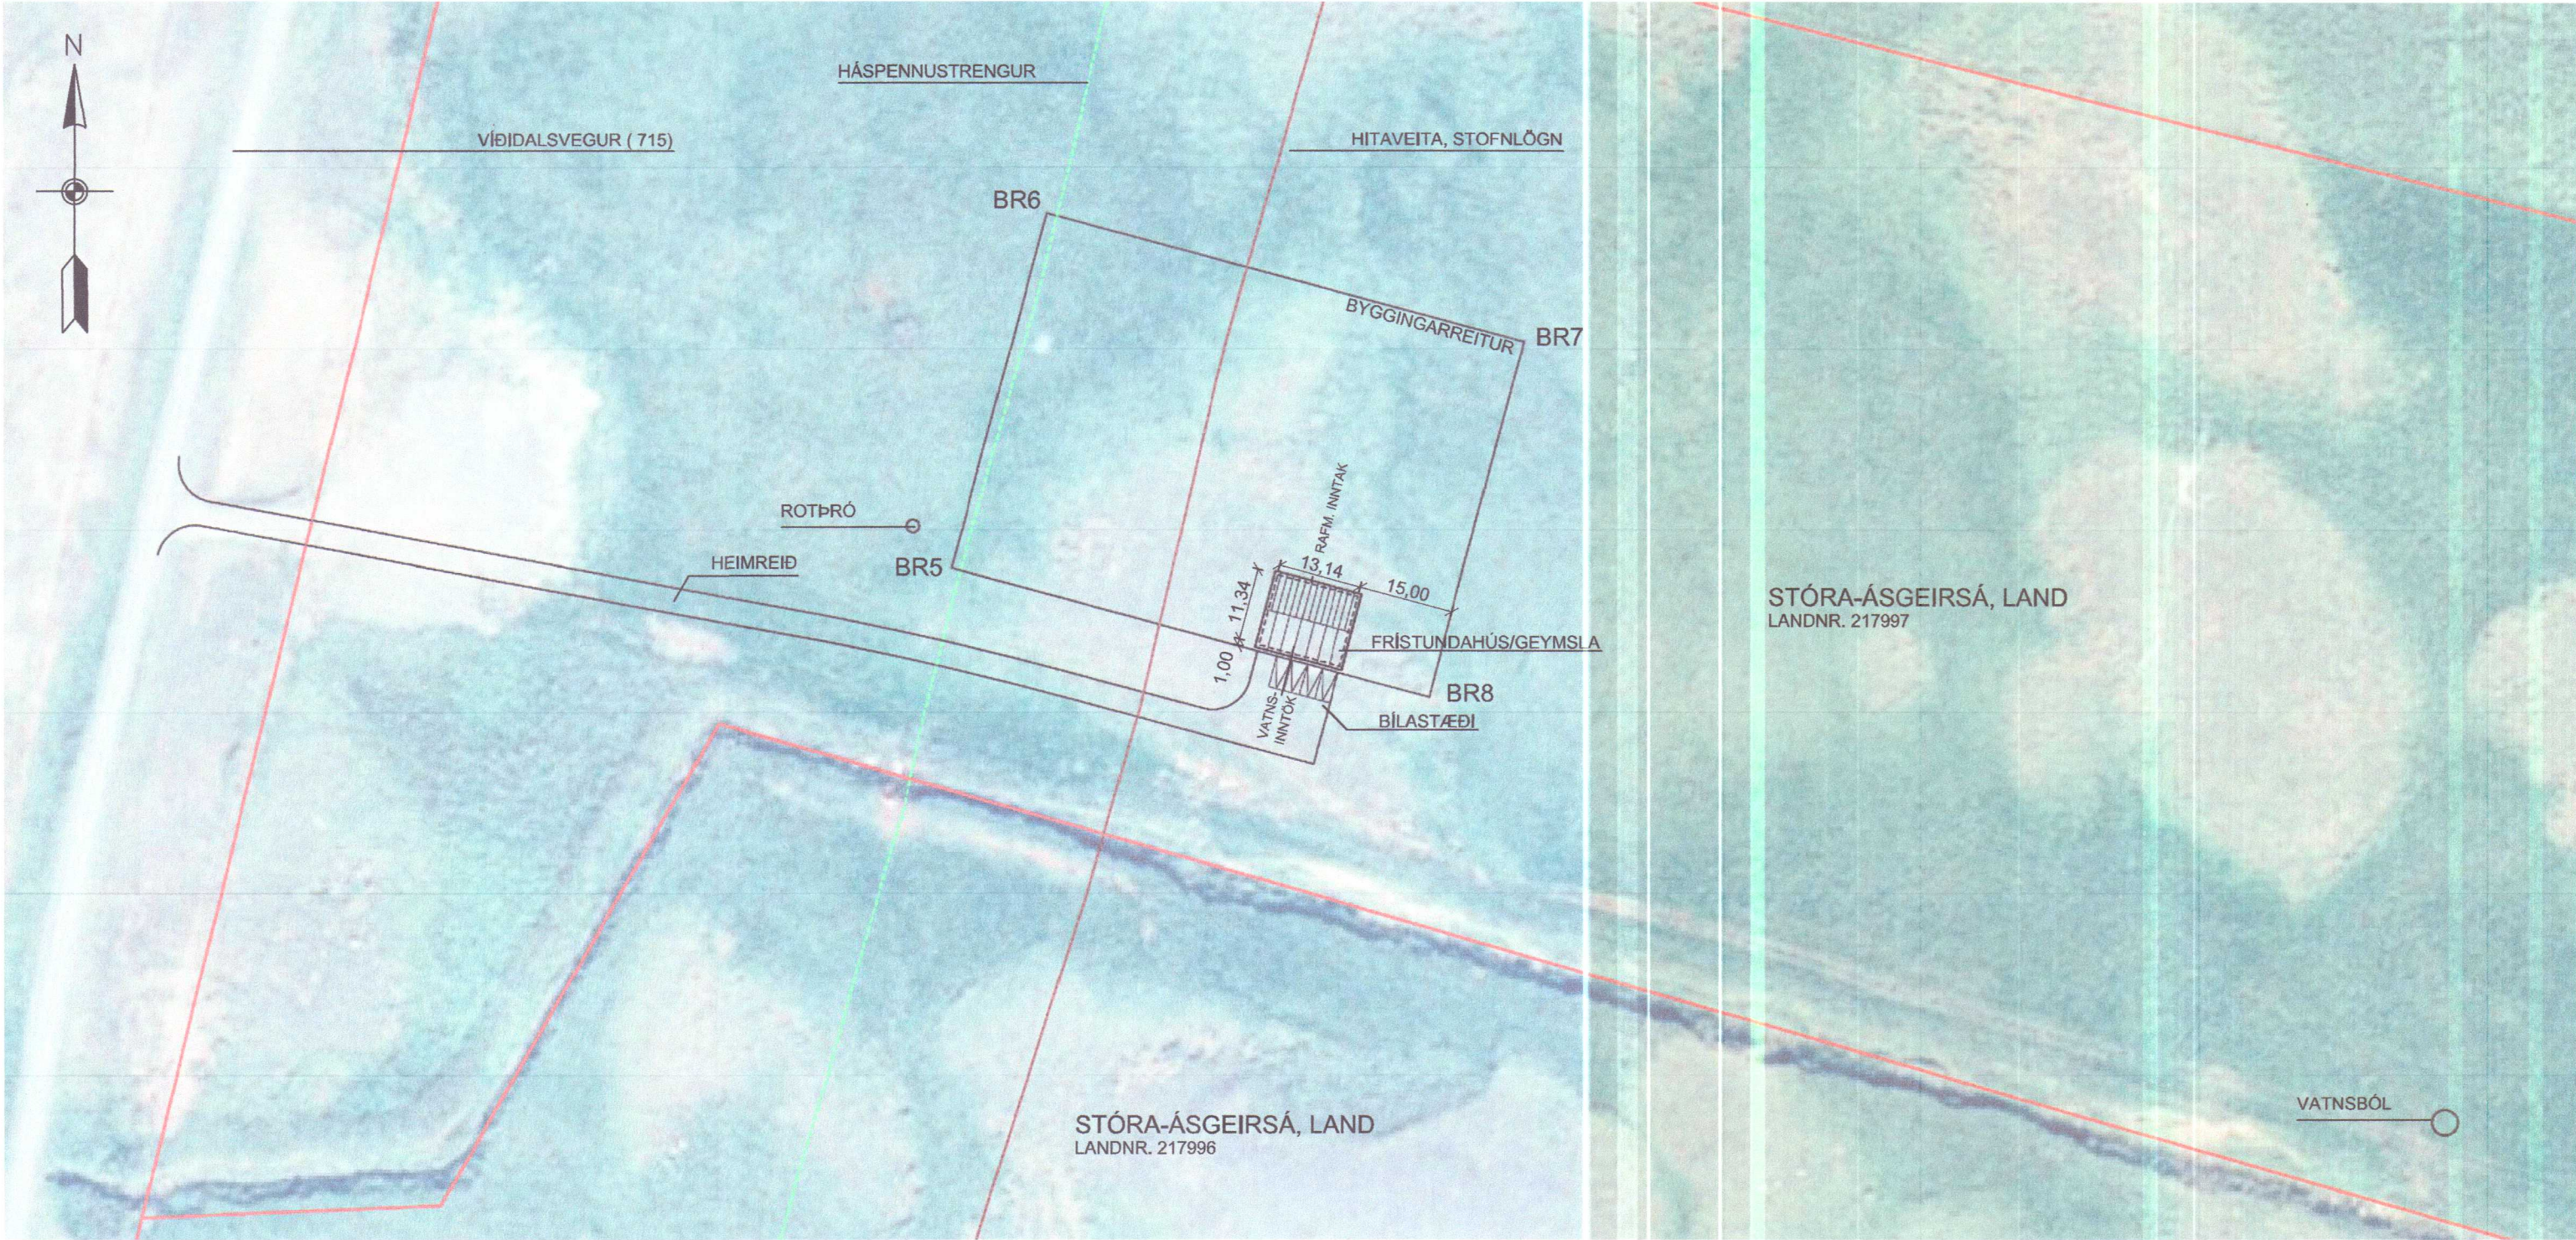

UPPRUNI AFSTÖÐUMYNDAR: RÁÐBARDUR SF., BJARNI ÞÓR EINARSSON, 24. SEPT. 2016
LOFTMYNDIR: LOFTMYNDIR EHF.

Greinargerð

Stóra-Ásgeirsá, land, Húnaþingi vestra.
Landnr. 217997

Um fastelgn / framkvæmd:

Byggja á geymslu úr verksmiðjuframleiddri stálgrind á steinsteyptum sökkli. Malargólf verður í hluta geymslunnar, annars steypit gólfplata. Í geymslunni er fyrirhugað að geyma verkfæri, garðverkfæri, kerrur, fjórhjól o.þ.h. Í vesturenda skemmunnar verður innréttað fristundahús á tveimur hæðum.

Byggingarlýsing, geymsla:

Sökkla úr steinsteypu á burðarhæfri malarfyllingu. Fyllt með mól inn í sökkla, einangrað undir gólfplötu með 75 mm sökkulplötu og hún steinsteypt og vélslípuð. Malargólf í austurenda gert úr jöfnunarlagi. Sökkulveggir steyptr 1,0 m upp fyrir gólf og jarðvegs yfirborð utan við húsið. Sökkulveggir einangraðir að utan með 75 mm harðpressaðri steinull og klæddir með Viroc eða sambærilegu klæðningarefni. Burðarvirki yfirbyggingar stálgrind frá "Weckman Steel oy" Finnlandi. Timburásar í veggjum og þaki. Klætt utan á vegg með krossvið og loftræstri klæðningu úr lituðu stáli. Borðaklæðning, þakpappi og lituð stálklæðning á þaki. Einangrað í bil milli timburása í veggjum og þaki með steinull, loftunarbíl ofan við steinull í þaki, ullin pappaklædd að loftunarbílinu. Rakarvarnarlag úr þolpasti innan við steinull og þaki, og klætt innan á þak- og veggása með litaðri stálklæðningu. Gluggakarmar og póstar úr fúavörðu og máluðu timbri, tvöfalt einangrunargler. Gönguhurðir úr timbri. Verksmiðjuframleiddar stálsamlökueiningar í lónaðarhurðum, rennihurðir með opnun upp, brautir úr galvanhúðuðu stáli. Náttúruleg loftræsing um opnanleg fög í gluggum. Hita- og neysluvatnskerfi verður utanáliggjandi, raflagnir utanáliggjandi. Rafmagnsinntak á norðurhlíð, vatnsinntak á suðurhlíð.

Byggingarlýsing, fristundahús:

Sökkla úr steinsteypu á burðarhæfri malarfyllingu. Fyllt með mól inn í sökkla, einangrað undir gólfplötu með 75 mm sökkulplötu og hún steinsteypt og lögð gólfefni. Sökkulveggir steyptr 1,0 m upp fyrir gólf og jarðvegs yfirborð utan við húsið. Sökkulveggir einangraðir að utan með 75 mm

harðpressaðri steinull og klæddir með Viroc eða sambærilegu klæðningarefni. Burðarvirki yfirbyggingar stálgrind frá "Weckman Steel oy" Finnlandi. Timburásar í veggjum og þaki. Klætt utan á vegg með krossvið og loftræstri klæðningu úr lituðu stáli. Borðaklæðning, þakpappi og lituð stálklæðning á þaki. Einangrað í bil milli timburása í veggjum og þaki með steinull, loftunarbíl ofan við steinull í þaki, ullin pappaklædd að loftunarbílinu. Rakarvarnarlag úr þolpasti innan við steinull í veggjum og þaki, og klætt innan á þak- og veggása með lektugrind og tvöföldu gífsi. Milliveggur milli geymslu og fristundahúss úr timburgrind 45x145 mm, einangrað með steinull í grindina og hún klædd beggja vegna með 12 mm krossvið og 13 mm gífsi. Milligólf úr timbri skv. burðarvirkisupprætti, klætt að ofan með 22 mm nótuðum, rakavörðum spónaplötum, að neðan með raflagnagrind og loftaklæðningu í flokki 2. Milliveggir í fristundahúsi úr timburgrind, klæddir með spónaplötum í flokki 2. Stigi milli hæða úr timbri og/eða stáli, svalt á suðurhlíð sömuleiðis. Gluggakarmar og póstar úr fúavörðu og máluðu timbri, tvöfalt einangrunargler. Gönguhurðir úr timbri. Náttúruleg loftræsing um opnanleg fög í gluggum. Gólfniðurföll á snyrtingum. Hita- og neysluvatnskerfi verður í veggjum og plötu, raflagnir sömuleiðis. Rafmagnsinntak á norðurhlíð í geymslu, vatnsinntak á suðurhlíð í geymslu. Húsið verður hitað með stálofnum. Fráveita tengd nýrri rotþró.

Eingöngu er heimilt að nota byggingarvörur sem hlotið hafa staðfestingu tilnefnds aðila á samræmi eða CE-merktar, samanber kafla VIII í mannvirkjalögum.

Brunavarnir:

Byggingin er í notkunarflokki 3. Brunaálag í geymslu áætlað <800 MJ/m². Flóttaleið í geymslu um gönguhurð á suðurhlíð og upprenda hurð á norðurhlíð, merktar með ÚT-ljósum. Upprennd hurð á norðurhlíð skal vera opnanleg handvirkir við straumrcf. Flóttaleiðir af neðri hæð fristundahúss um gönguhurðir á suður- og vesturhlíðum, af efri hæð út á svalir á efri hæð og útganga á neðri hæð. Svalagólf skal vera heilt og úr óbrennanlegu efni. Veggur milli fristundahúss og geymslu REI-60. Gluggi í þakmæni á geymslu fyrir ofanljós og reyklosun, gerður úr polykarbonati, minnst 5% af gólfplatarmáli. Slökkvitæki staðsett við útganga, skv. upprætti. Eldvarmarteppi í eldhúsi. Reykskynjarar skv. upprætti. Reykskynjarar skulu vera samtengjanlegir, þannig að boð frá einum setji í gang viðvörðunaboð frá þeim öllum.



Hönnunarstjóri:

Stoð ehf. verkfræðistofa, Atli Gunnar Arnórsson.

Burðarvirkishönnuður:

Stoð ehf. verkfræðistofa, Atli Gunnar Arnórsson.

Stærð byggingar:

Flatarmál brúttó, jarðhæð	149,0 m²
Flatarmál brúttó, efri hæð	54,1 m²
Rúmmál brúttó:	852,4 m³

Fylgiskjöl :

- Uppdrætti þessum fylgir skráningartafla á rafrænu forni.

Kólinunartölur:

Frístundahús, Ti = 20°C

• Þak	0,20 W/m²K
• Útveggur	0,26 W/m²K
• Milliveggur	0,23 W/m²K
• Gólf á fyllingu	0,27 W/m²K
• Gluggar	1,8 W/m²K
• Hurðir	2,0 W/m²K
• Útveggir, meðaltal	0,66 W/m²K

Geymsla, Ti = 15°C

• Þak	0,20 W/m²K
• Útveggur	0,26 W/m²K
• Milliveggur	0,23 W/m²K
• Gólf á fyllingu	0,27 W/m²K
• Gluggar	1,8 W/m²K
• Hurðir	2,0 W/m²K
• Lónaðarhurðir	0,6 W/m²K
• Útveggir, meðaltal	0,40 W/m²K

Helldarorkupörf:

• Frístundahús	5.331 W
• Geymsla	6.227 W
• Alls:	11.558 W

Helldarleiðnitap:

• Frístundahús	0,95 W/m²K
• Geymsla	0,84 W/m²K

BREYTINGASKRÁ :

Nr. 1:	13. nóvember 2018 Gluggum á vesturgafli breytt. Aksturshurð á suðurhlíð hækkuð.
Nr. 2:	10. ágúst 2022 Raunteikning. Veggur í anddyri felldur út. Klæðningar í fristundahúsi í flokki 2.



STOÐ EHF. VERKFRÆÐISTOFA ADALGATA 21 sími. 453-5050 550 SAUDÁRKRÓKI fax. 453-6021 Netfang: stod@stodehf.is Áritun hönnuðar / ábyrgðarmanns <i>Atli Gunnar Arnórsson</i> Kt. 120379-4029	Verk:	STÓRA-ÁSGEIRSA, LAND (217997)		
	Verkfáttur:	ADALUPPDRÁTTUR, AFSTÖÐUMYND OG LÝSING		
	Unnið fyrir:	Jón Inga Björgvinsson	Verknr.	726001
	Hannað:	Atli Gunnar	Teiknað:	AGA
	Teikniskrá:	726001AM Stóra Ásgeirsá land.dwg	Mælikvarði:	1:1000
Útgáfudagur:	25. júní 2017	Breyting:	Nr. 2 Dags. 10.08.22	Sjá breytingaskrá
				Prentað:
				15. ágú. 2022