




GRUNNMYND JARÐHÆÐ mkv. 1:100

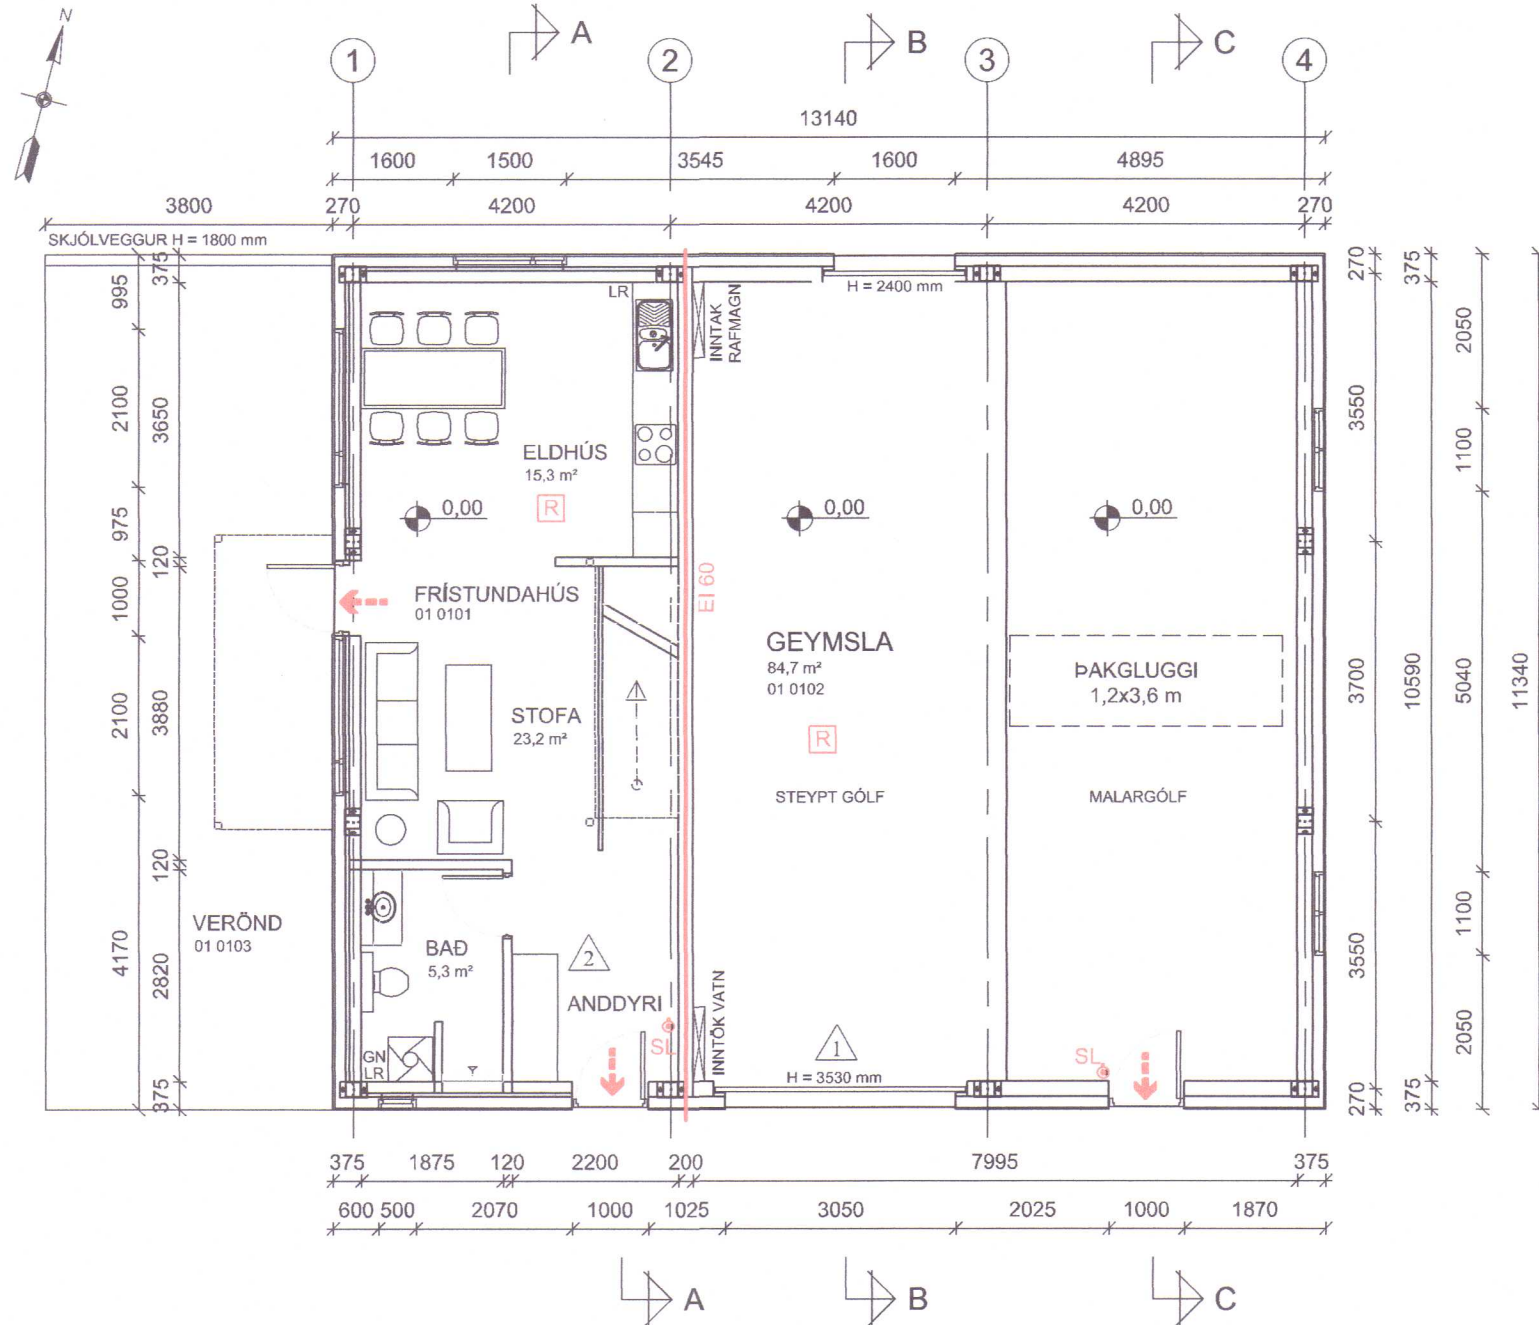


GRUNNMYND EFRI HÆÐ mkv. 1:100

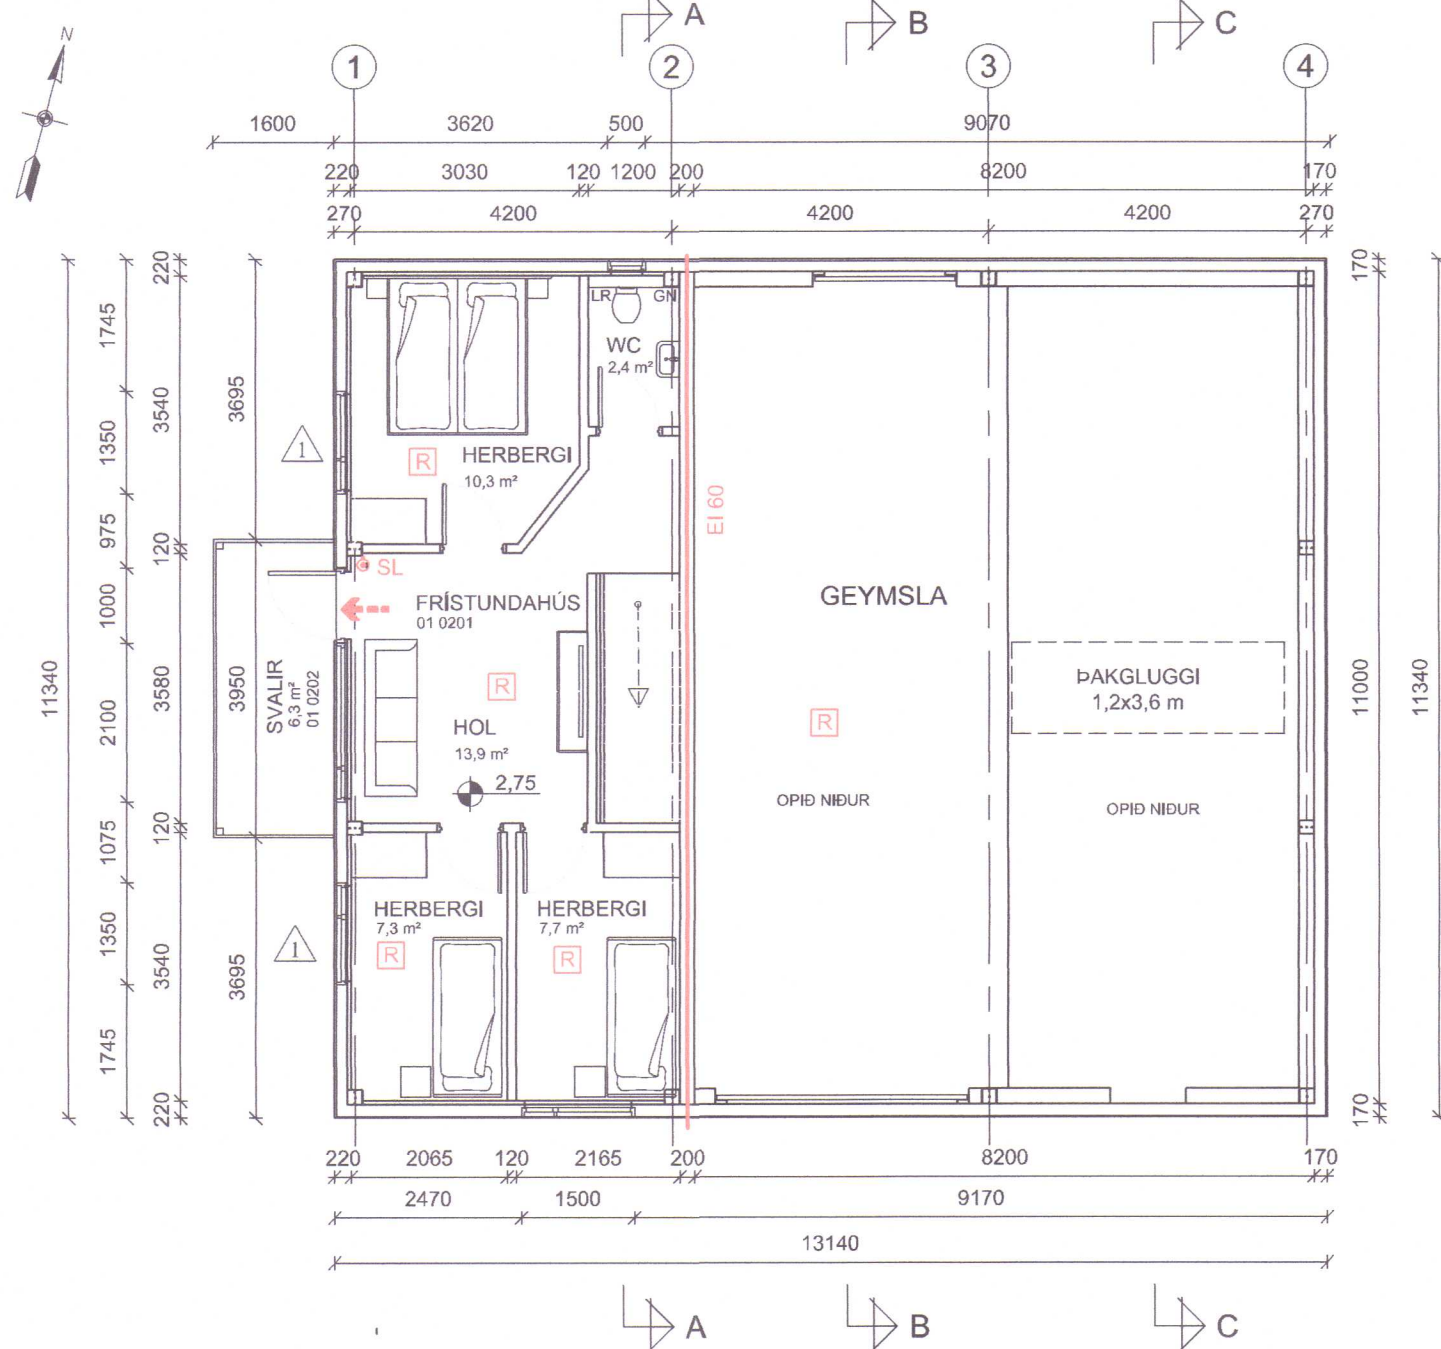


SNÍÐ A mkv. 1:100

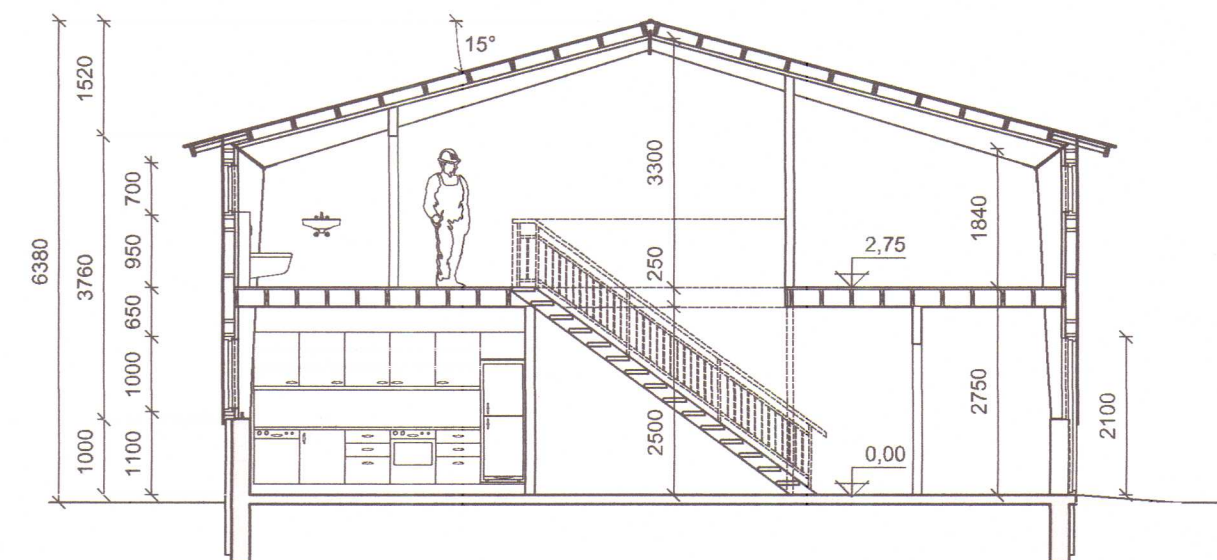

SNÍÐ B mkv. 1:100

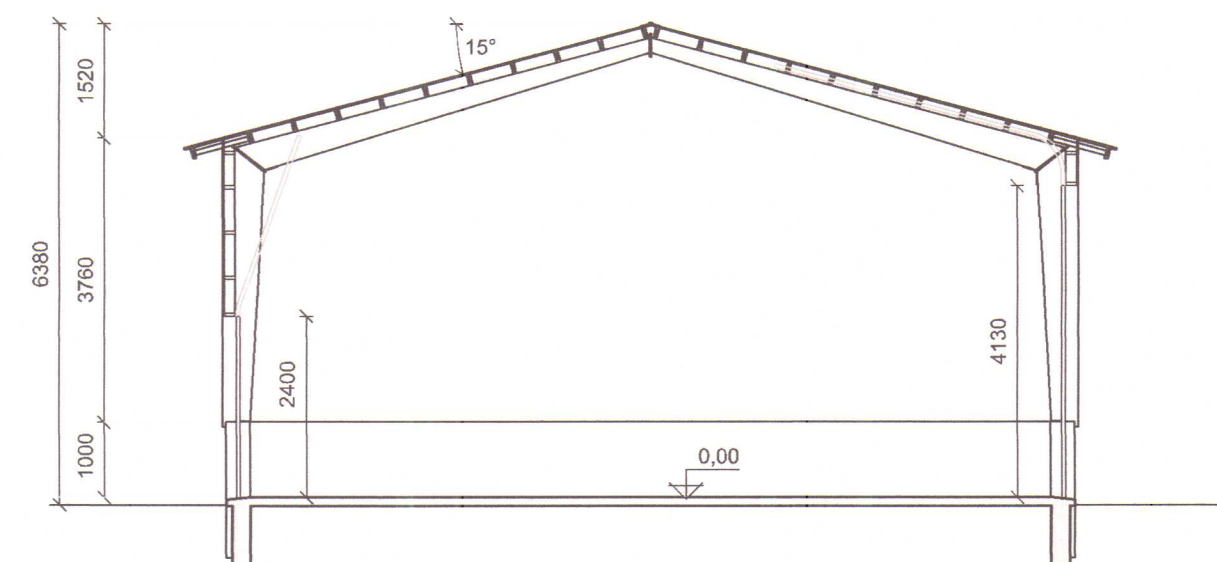

SNÍÐ C mkv. 1:100

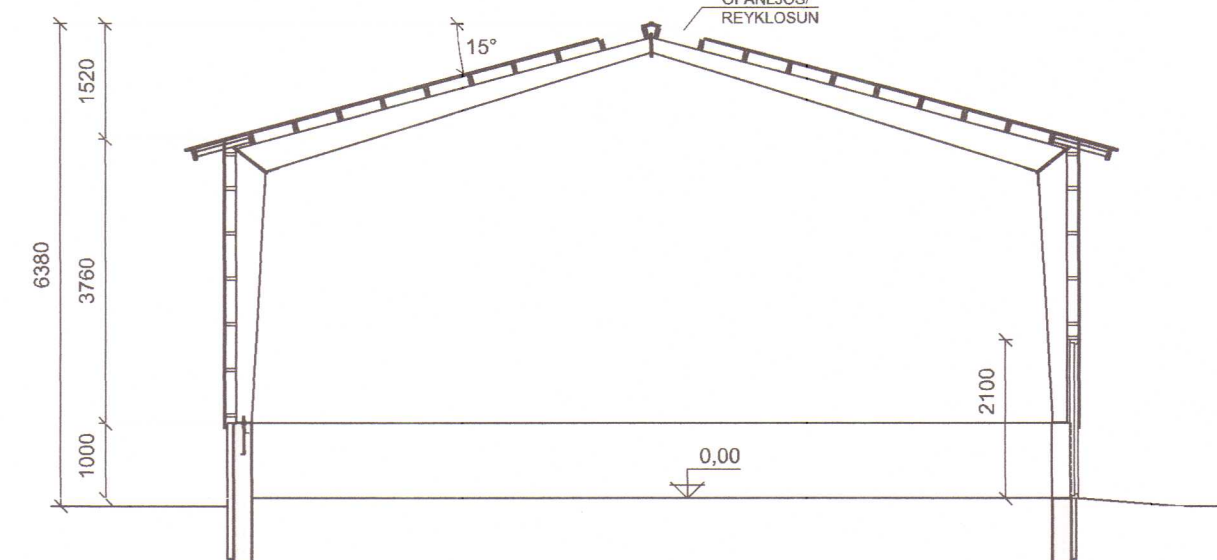

Húnaþing vestra
Samþykkt þann
03. sep. 2022
Byggingarfulltrúinn
í Húnaþingi vestra

MÓTTEKID
22. sep. 2022
Byggingarfulltrúinn
í Húnaþingi vestra

BREYTINGASKRÁ :

- Nr. 1:
13. nóvember 2018
Gluggum á vesturgaffli breytt. Aksturshurð á suðurhlíð hækkuð.
- Nr. 2:
10. ágúst 2022
Raunteikning. Veggur í anddyri felldur út. Klæðningar í fristundahúsi í flokki 2.

STOÐ EHF.
VERKFRÆÐISTOFA
ADALGATA 21 sími. 453-5050
550 SAUDÁRKRÓKI fax. 453-6021
Netfang: stod@stodehf.is
Áritun hönnuðar / ábyrgðarmanns
Rt. 120379-4029

Verk: STÓRA-ÁSGEIRSÁ, LAND (217997)
Verkpáttur: AÐALUPPDRAÐTÚR, GRUNNMYND OG SNÍÐ
Unnið fyrir: Jón Inga Björgvinsson Verknr. 726001
Hannað: Atli Gunnar Telknað: AGA Mælikvarði: 1:100 Uppdráttur nr. A-101
Teikniskrá: 726001AM Stóra Ásgeirsá land.dwg Blaðstærð: A2
Útgáfudagur: 25. júní 2017 Breyting: Nr. 2 Dags. 10.08.22 Sjá breytingaskrá Prentað: 15. ágú. 2022