

HITALAGNIR, GRUNNMYND JARÐHÆÐ mkv. 1:50

HITALAGNIR, GRUNNMYND EFRI HÆÐ mkv. 1:50





Húnaþing vestra

Samþykkt þann

08. sep. 2022

Byggingarfulltrúinn
í Húnaþingi vestra



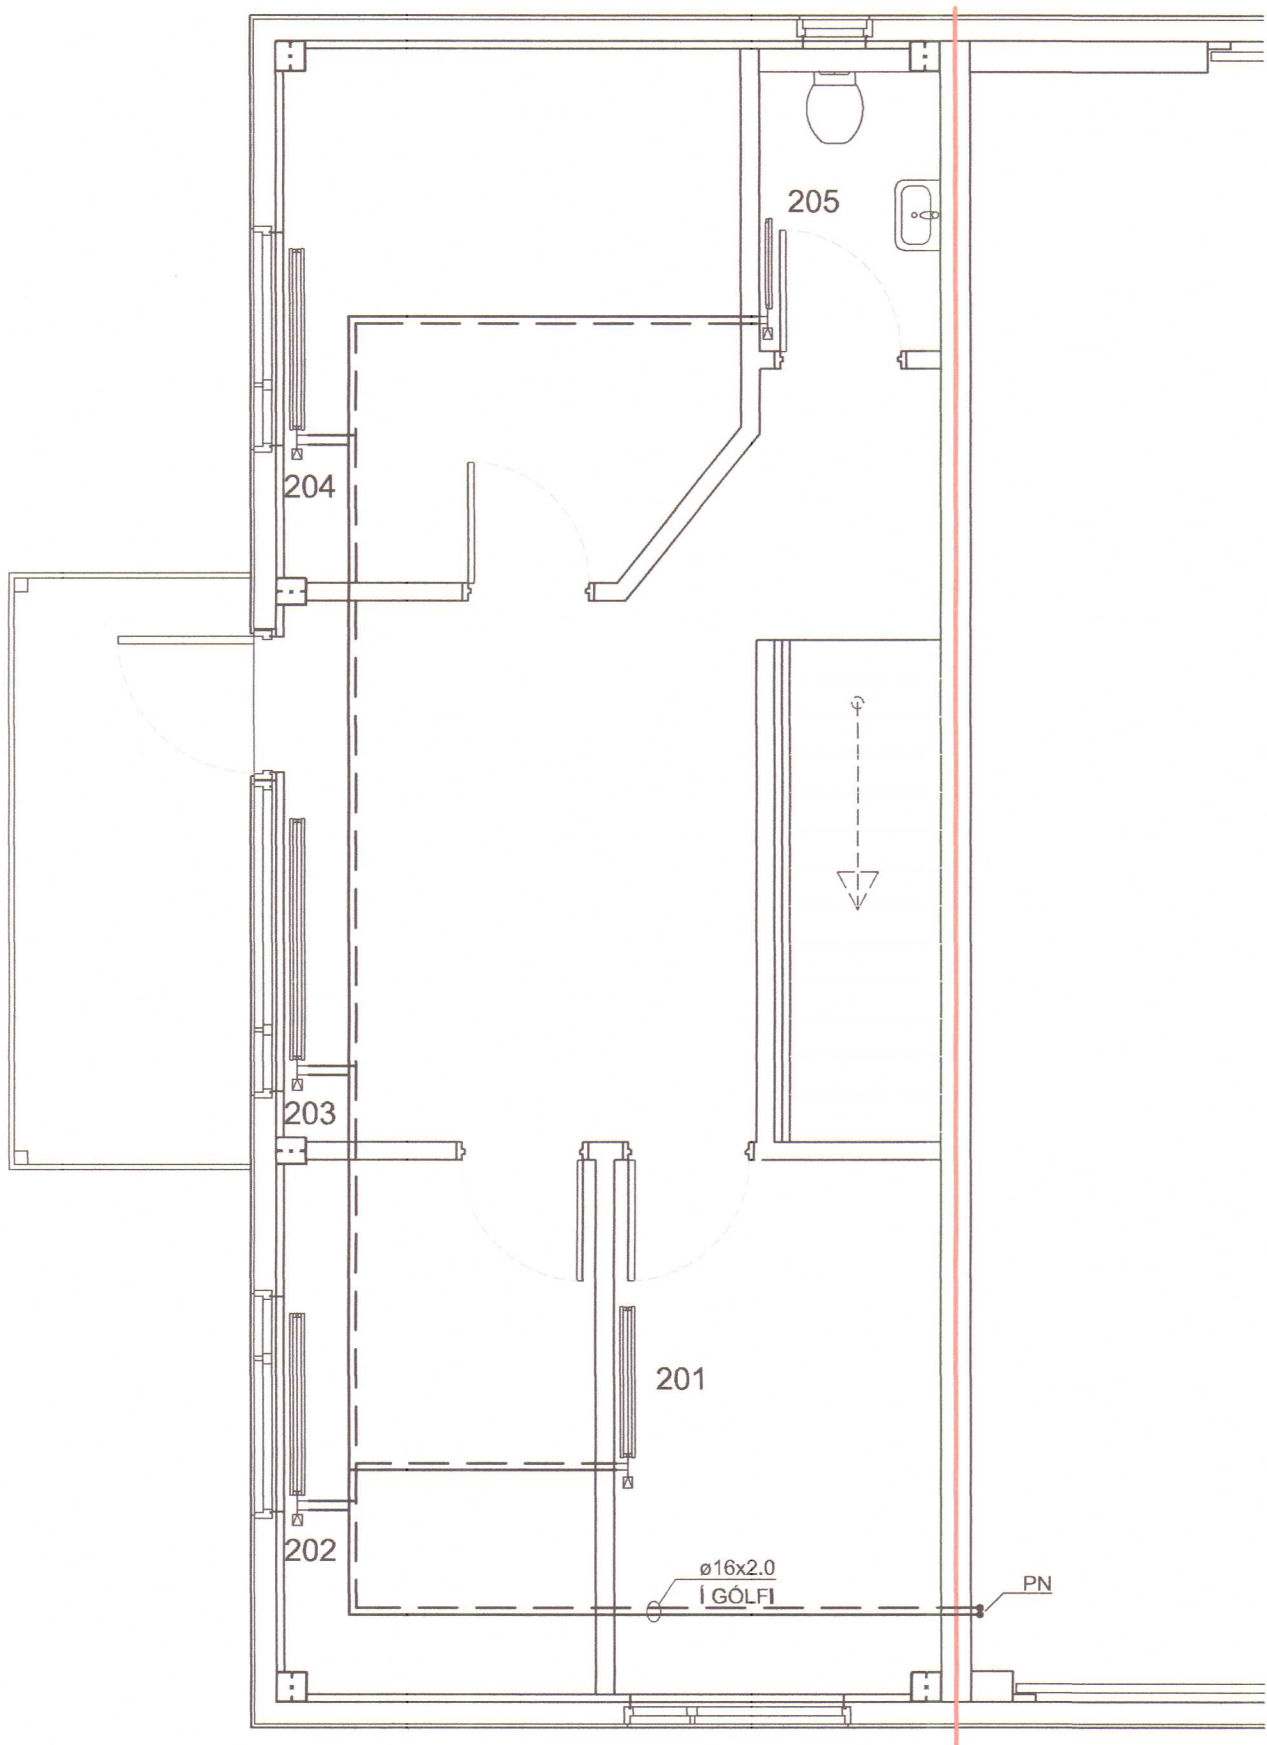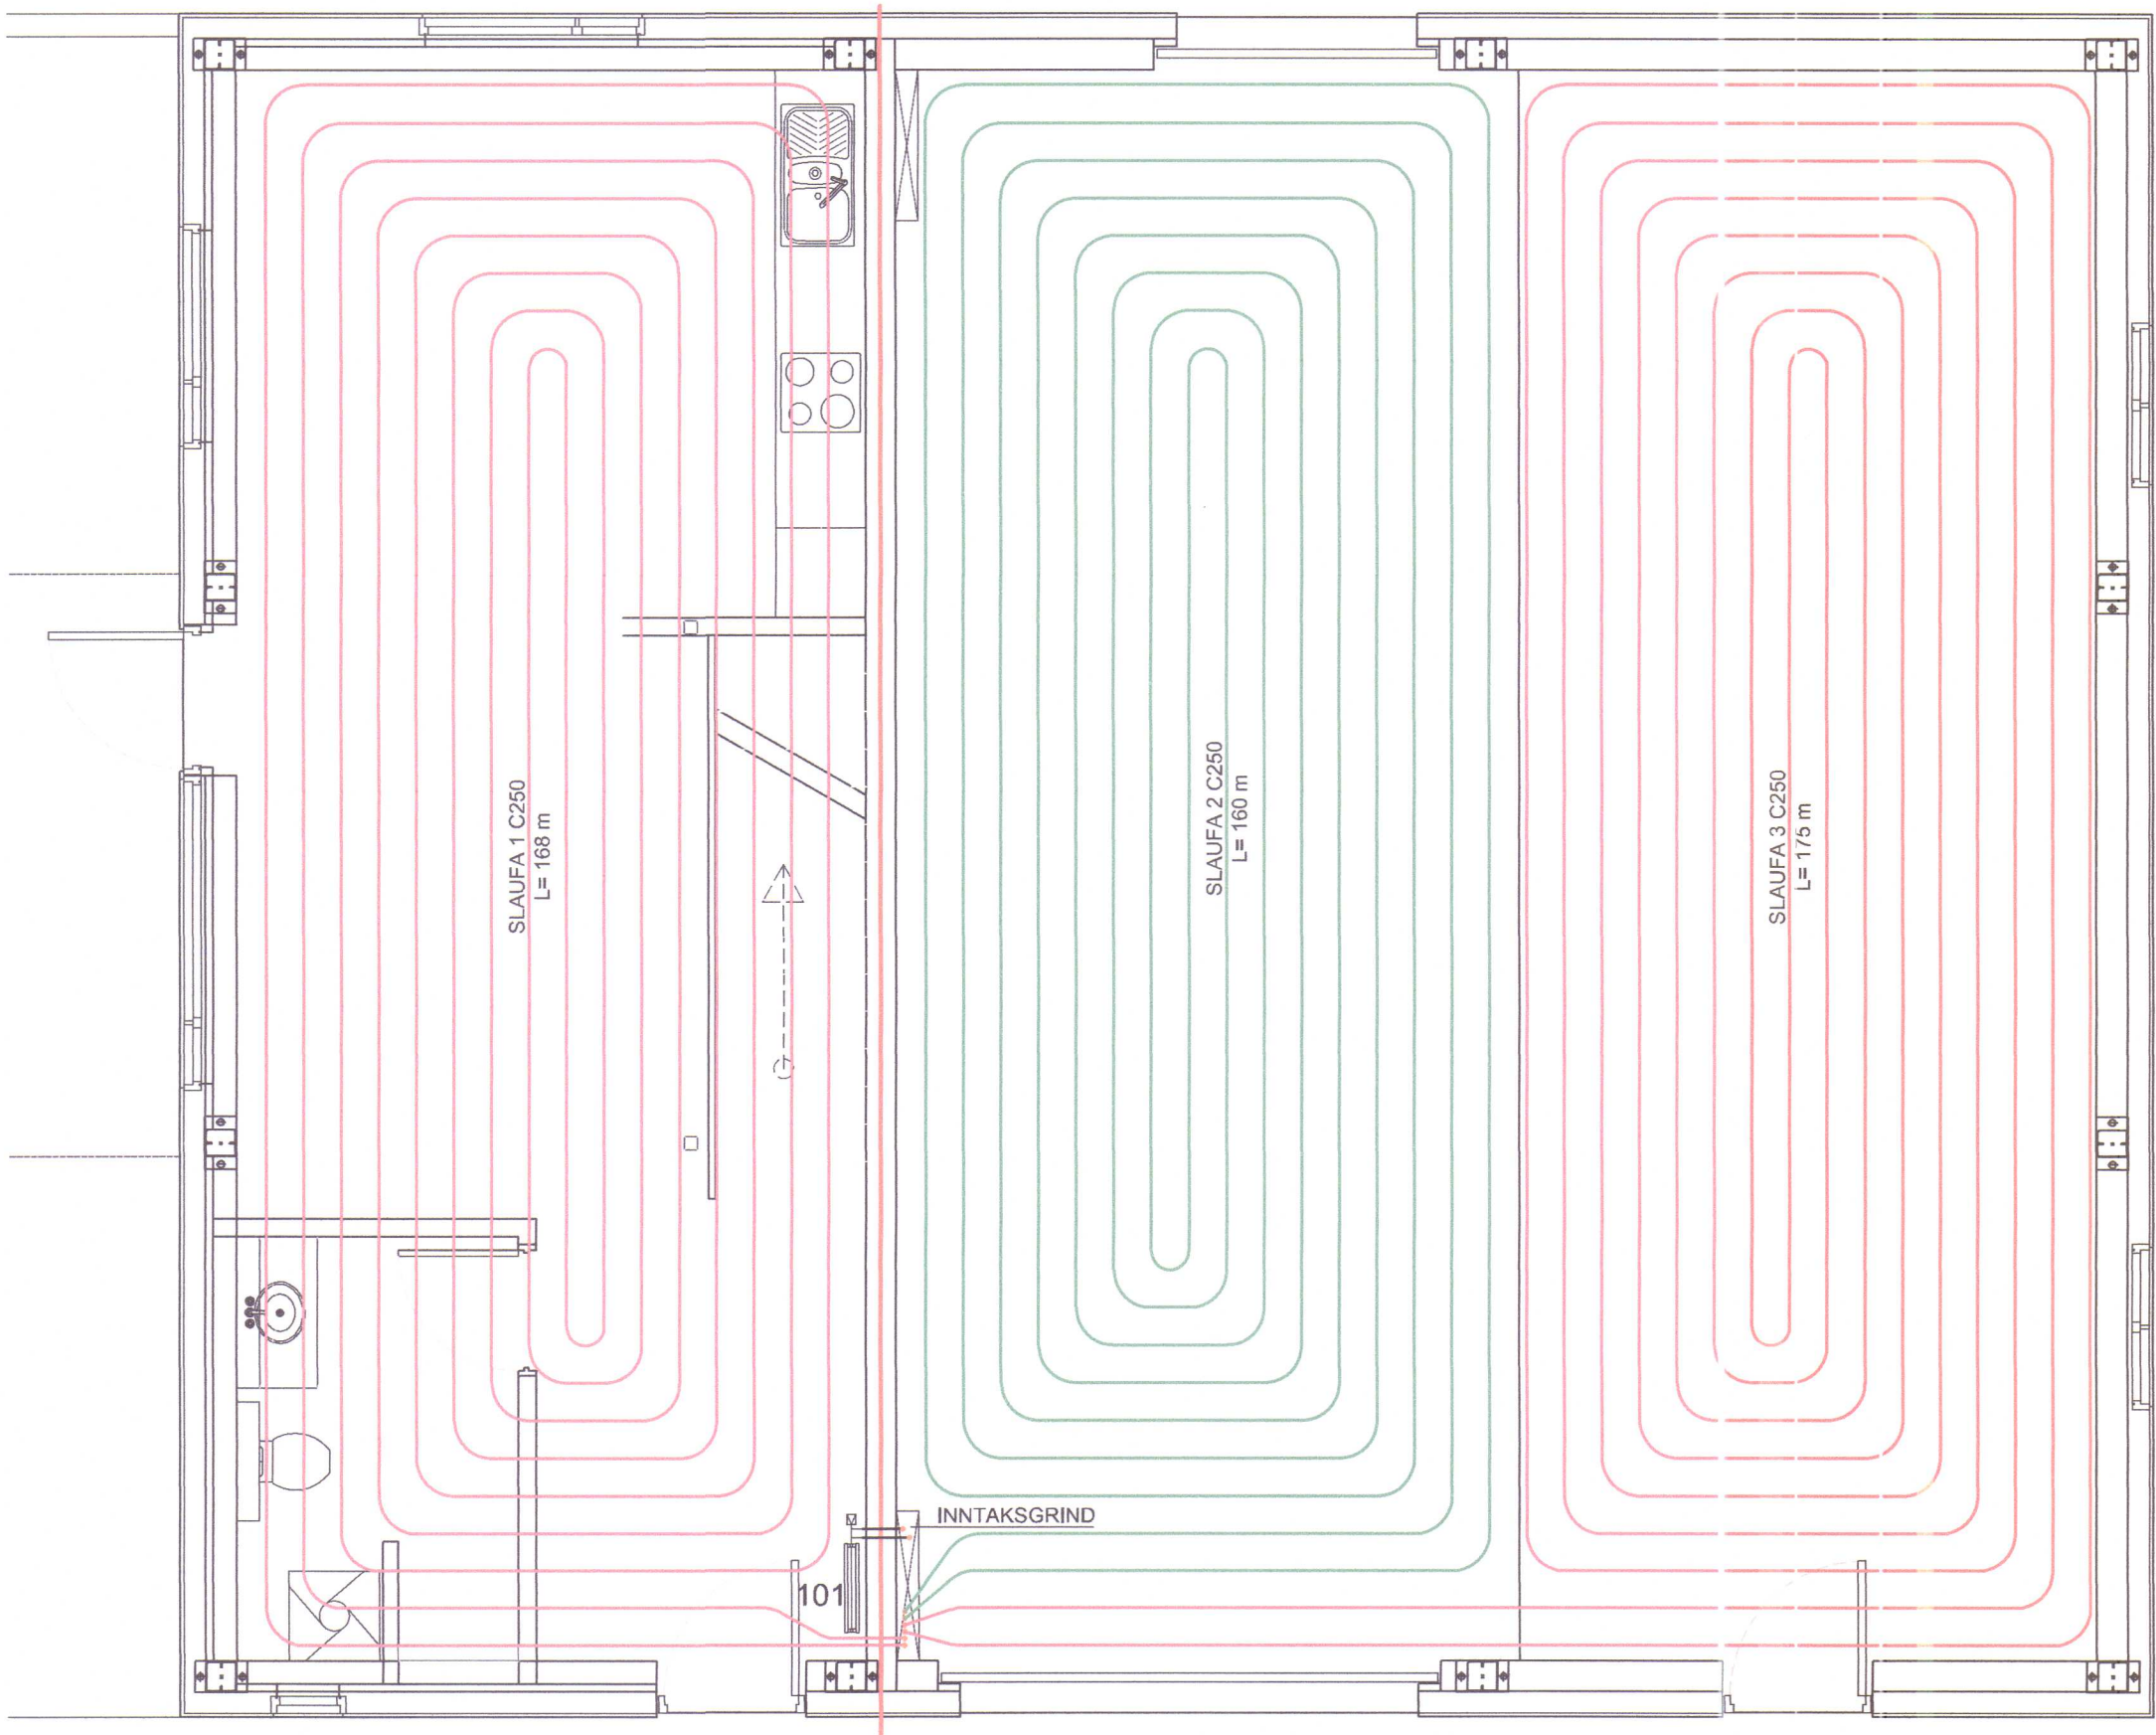

GÓLFHITALAGNIR
GÓLFHITALAGNIR ERU ø20x2.0 PEX-A, PE-RT
EÐA SAMBÆRILEGAR.
LAGNIRNAR SKAL FESTA Á JÁRNAGRIND Í
GÓLFPLÖTU. GÓLFHITALAGNIR SKULU VERA
ÁN SAMSETNINGA Í GÓLFUM.
GÓLFHITALAGNIR SKAL ÞRÝSTIPRÓFA MED
LOFTI VIÐ 2 BÖR OG SKAL ÞRÝSTINGUR
HALDAST ÖBREYTTUR Í SÓLARHRING. HAFA
SKAL ÞRÝSTING Á LÖGNUM ÞEGAR GÓLF ER
STEYPT.

FRAMRÁSARHITI GÓLFHITA: 45°C
HEILDARLENGD GÓLFHITALAGNA: 500 m

HITALAGNIR
LAGNIR AÐ OFNUM ERU ø16x2.0
PEX-A, PE-RT EÐA SAMBÆRILEGAR,
SETTAR SAMAN MED PRESSUÐUM
SAMSETNINGUM. TENGINGAR AÐ
OFNUM ÚR SVÖRTU STÁLI, ø12x1.2,
SETT SAMAN MED PRESSUTENGJUM.

LAGNIR SKAL ÞRÝSTIPRÓFA MED
LOFTI VIÐ 2 BÖR OG SKAL
ÞRÝSTINGUR HALDAST ÖBREYTTUR Í
SÓLARHRING. HAFA SKAL ÞRÝSTING
Á LÖGNUM ÞEGAR GÓLF ER STEYPT.

MÓTTAKIÐ

22. ágú. 2022

Byggingarfulltrúinn
í Húnaþingi vestra

———— HITAKERFI, FRAMRÁS
- - - - - HITAKERFI, BAKRÁS

Varmatap - Yfirlit		Flatarmál	Rúmmál	Varma- þörf	Varma- þörf	Varma- þörf
Nr.	Herbergi	m ²	m ³	W	W/m ²	W/m ³
101	Stofa	23.2	58.0	1392	60.0	24.0
102	Eldhúsi	15.3	38.3	909	59.4	23.8
103	Bað	5.3	13.3	360	67.9	27.2
104	Geymsla	84.7	454.8	6227	73.5	13.7
201	Herbergi	7.7	20.1	345	44.6	17.2
202	Herbergi	7.3	19.0	463	63.4	24.4
203	Hol	13.9	36.1	1132	81.4	31.3
204	Herbergi	10.3	26.8	583	56.6	21.8
205	WC	2.4	6.2	147	61.3	23.6
		170.1	672.6	11558	67.9	17.2

Hitilagnir - Yfirlit		Varma- þörf	Virkur gólflötur	Afköst	Afköst	Gerð oöns
Nr.	Rými nr.	Rými	W	m ²	W/m ²	W
101	101	Stofa	2661			1431
Slauða 1	101-103	Stofa, eldhúsi, bað		40.0	30.8	1230
Slauða 2			6227	43.9	85.0	3732
Slauða 3	104	Geymsla		40.7	85.0	3460
201	201	Herbergi	345			878
202	202	Herbergi	463			1054
203	203	Hol	1132			1404
204	204	Herbergi	583			1054
205	205	WC	147			374
			11558			14816

STOÐ EHF.


VERKFRÆÐISTOFA

ADALGATA 21 sími. 453-5050

550 SAUDÁRKRÖKI fax. 453-6021

Netfang: stod@stodehf.is

Áritun hönnuðar / ábyrgðarmanns

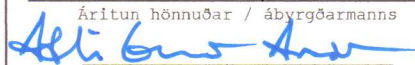

Kt. 120379-4029

Verk: STÓRA-ÁSGEIRSÁ, LAND (217997)

Verkpáttur: HITALAGNIR - REYNDARTEIKNING

Unnið fyrir: Jón Inga Björgvinsson

Hannað: Atli Gunnar

Teiknað: AGA

Mælikvarði: 1:50

Teikniskrá: 726001PM Stóra Ásgeirsá land.dwg

Útgáfudagur: 10. ágúst 2022

Breyting: Nr. Dags.

Verknr.: 726001

Uppdráttur nr.: P-103

Prentað: 10. ágú. 2022