


NEYSLUVATNSLAGNIR, GRUNNMYND JARÐHÆÐ mkv. 1:50

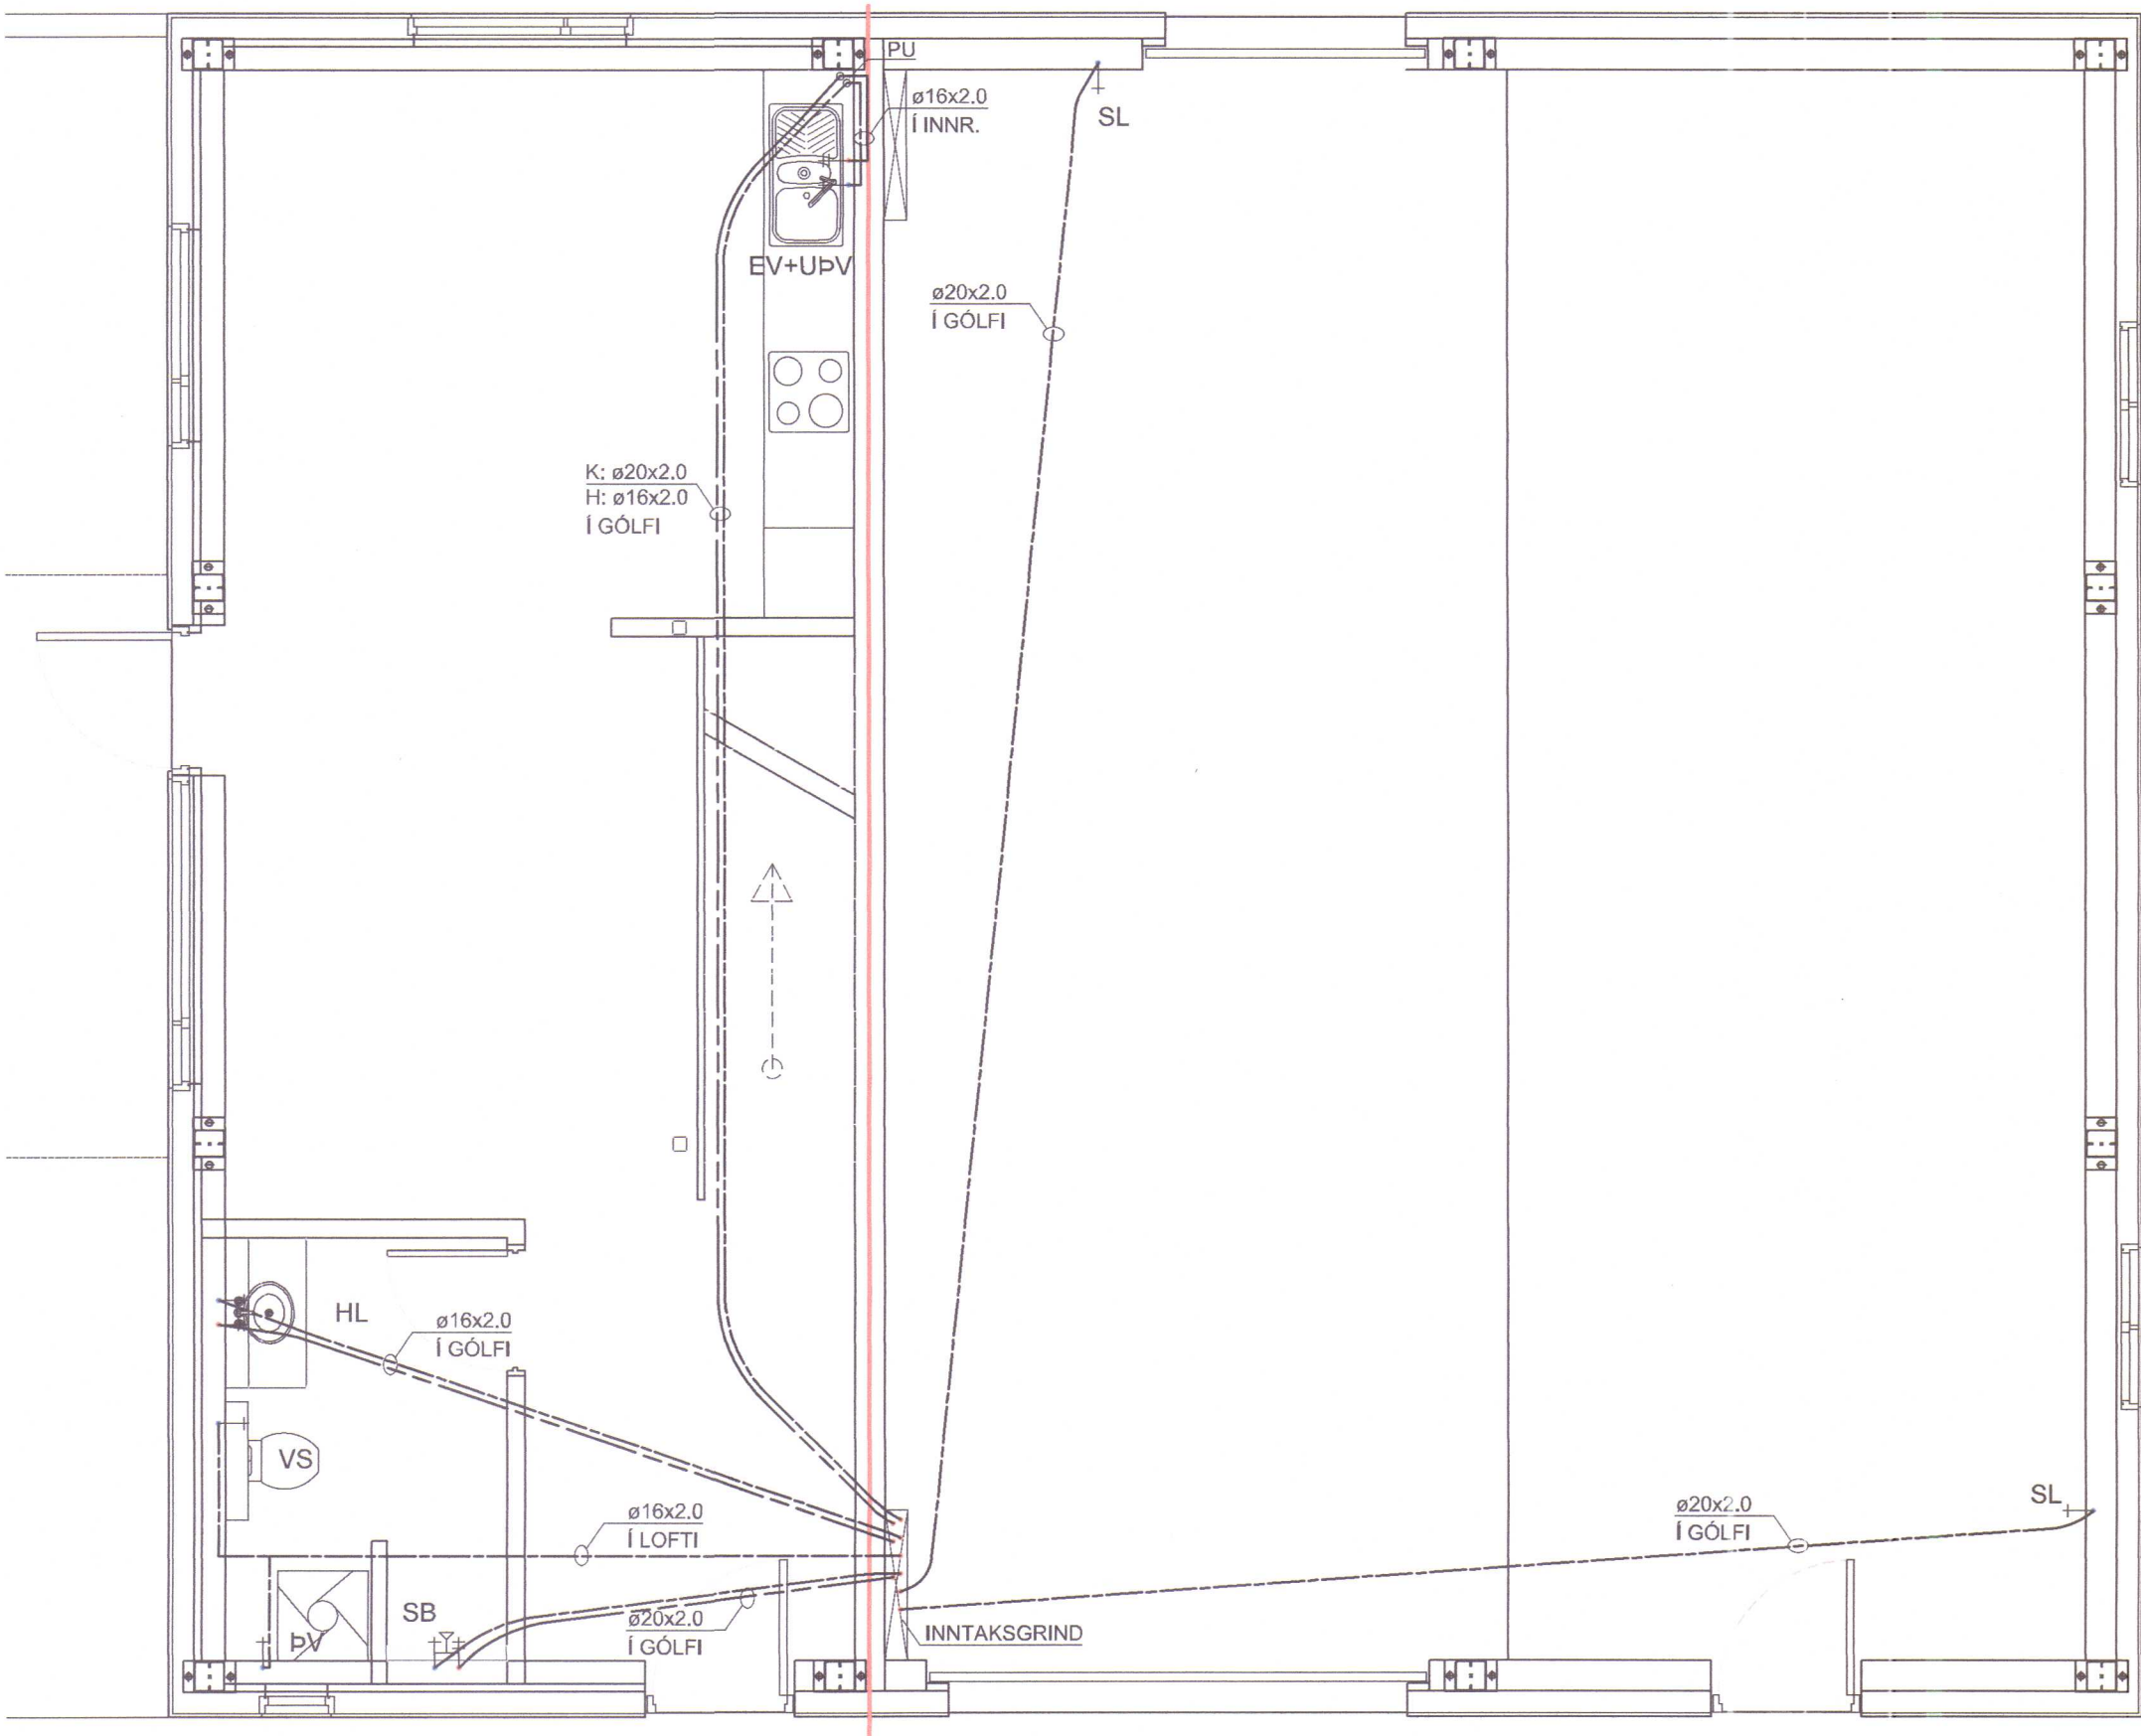

NEYSLUVATNSLAGNI
NEYSLUVATNSLAGNIR SKULU VERA Í SAMRÆMI VIÐ ÍST 67:2003. UM
LAGNIRNAR SKAL GILDA EFTIRFARANDI, NEMA ANNAD KOMI FRAM Á
TEIKNINGUM EÐA Í VERKLÝSINGU.

NEYSLUVATNSLAGNIR SKULU VERA ÚR HITAPOLNU PLASTI, PEX, PE-RT, PB
EÐA SAMBÆRILEGU, Í HLIFDARBARKA. LAGNIR AÐ KÖLDUM TÖPPUNARSTAÐ
Í GRUNNPLÖTU SKAL LEGGJA UNDIR GÖLFEINANGRUN, LAGNIR AÐ HEITUM
TÖPPUNARSTAÐ Í GRUNNPLÖTU SKAL LEGGJA OFAN Á GÖLFEINANGRUN.


NEYSLUVATNSLAGNIR ÚR PLASTI SKAL ÞRÝSTIPRÓFA MEÐ ÞVÍ AÐ ÞRÝSTING
SEM JAFNGILDIR 1,5 FÖLDUM ÞRÝSTING FRÁ VEITU/GÖTU. HAFI SKAL HANN
Á Í 30 MIN. ÞVÍ NÆST SKAL TAKA ÞRÝSTING AF OG SETJA SVO AFTUR
ÞRÝSTING Á EN ADEINS HELMING MÖGULEGS VEITU/GÖTU ÞRÝSTINGS. HANN
SKAL HAFI Á Í AÐ MINNSTA KOSTI 30 MIN. NÁNARI UPPLÝSINGAR MÁ
NÁLGAST Á VEFÍÐU FRAMLÉIÐANDA.

NEYSLUVATN, KALT
NEYSLUVATN, HEITT


BK
HL
SV
EV
VS
SB
ÞV
HP
RV

BADKAR
HANDLAUG
SKOLVASKUR
ELDHÚSVASKUR
VATNSSALERNI
STEYPIBÁÐ
ÞVOTTAVÉL
HEITUR POTTUR
RÆSTIVASKUR

FRÁGANGUR LAGNA Í PLÖTU mkv. 1:10

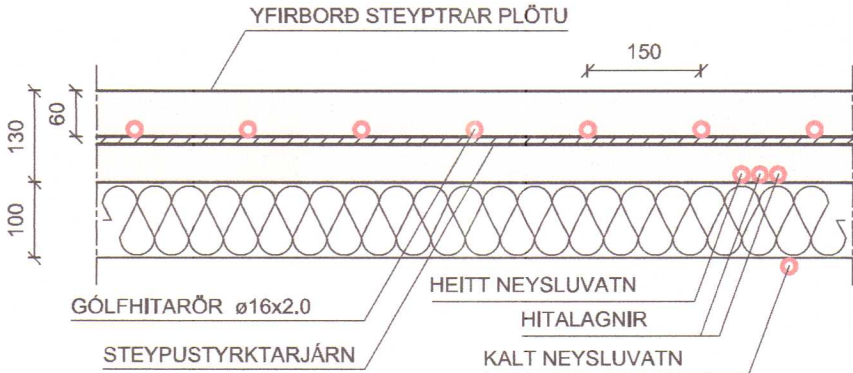

NEYSLUVATNSLAGNIR, GRUNNMYND EFRI HÆÐ mkv. 1:50

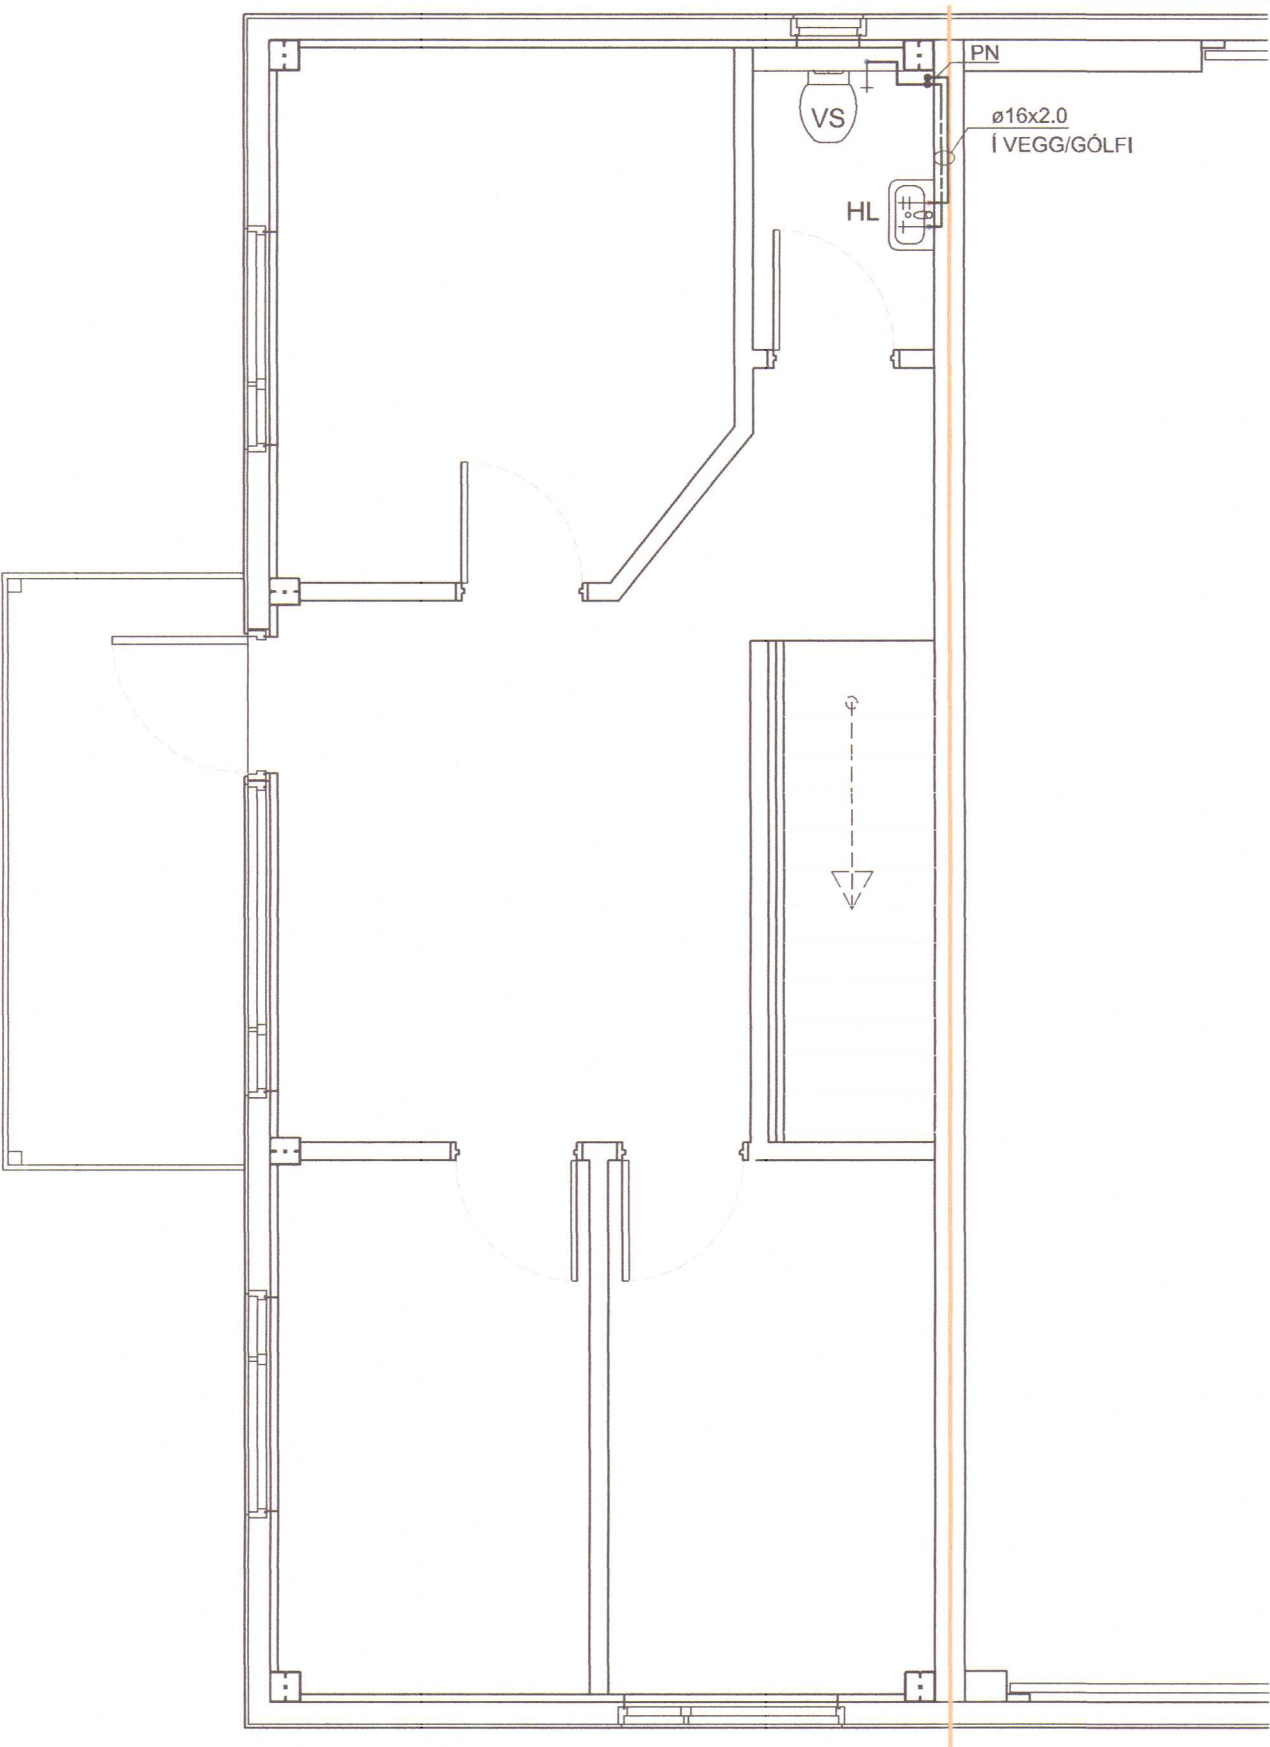

Húnaþing vestra
Samþykkt þann
08. sep. 2022
Byggingarfulltrúinn
í Húnaþingi vestra

MÓTTEKID
22. ágú. 2022
Byggingarfulltrúinn
í Húnaþingi vestra

STOÐ EHF. VERKFRÆÐISTOFA ADALGATA 21 sími. 453-5050 550 SAUDÁRKRÖKI fax. 453-6021 Netfang: stod@stodehf.is		Verk: STÓRA-ÁSGEIRSA, LAND (217997)	
Verkþáttur: NEYSLUVATNSLAGNIR - REYNDARTEIKNING		Verknr. 726001	
Unnið fyrir: Jón Inga Björgvinsson		Uppdráttur nr. P-102	
Hannað: Athi Gunnar	Teiknað: AGA	Mælikvarði: 1:50 1:10	Prentað: 10. ágúst 2022
Teikniskrá: 726001PM Stóra Ásgeirsa land.dwg		Blaðstærð: A2	
Útgáfudagur: 10. ágúst 2022		Breyting: Nr. Dags.	