



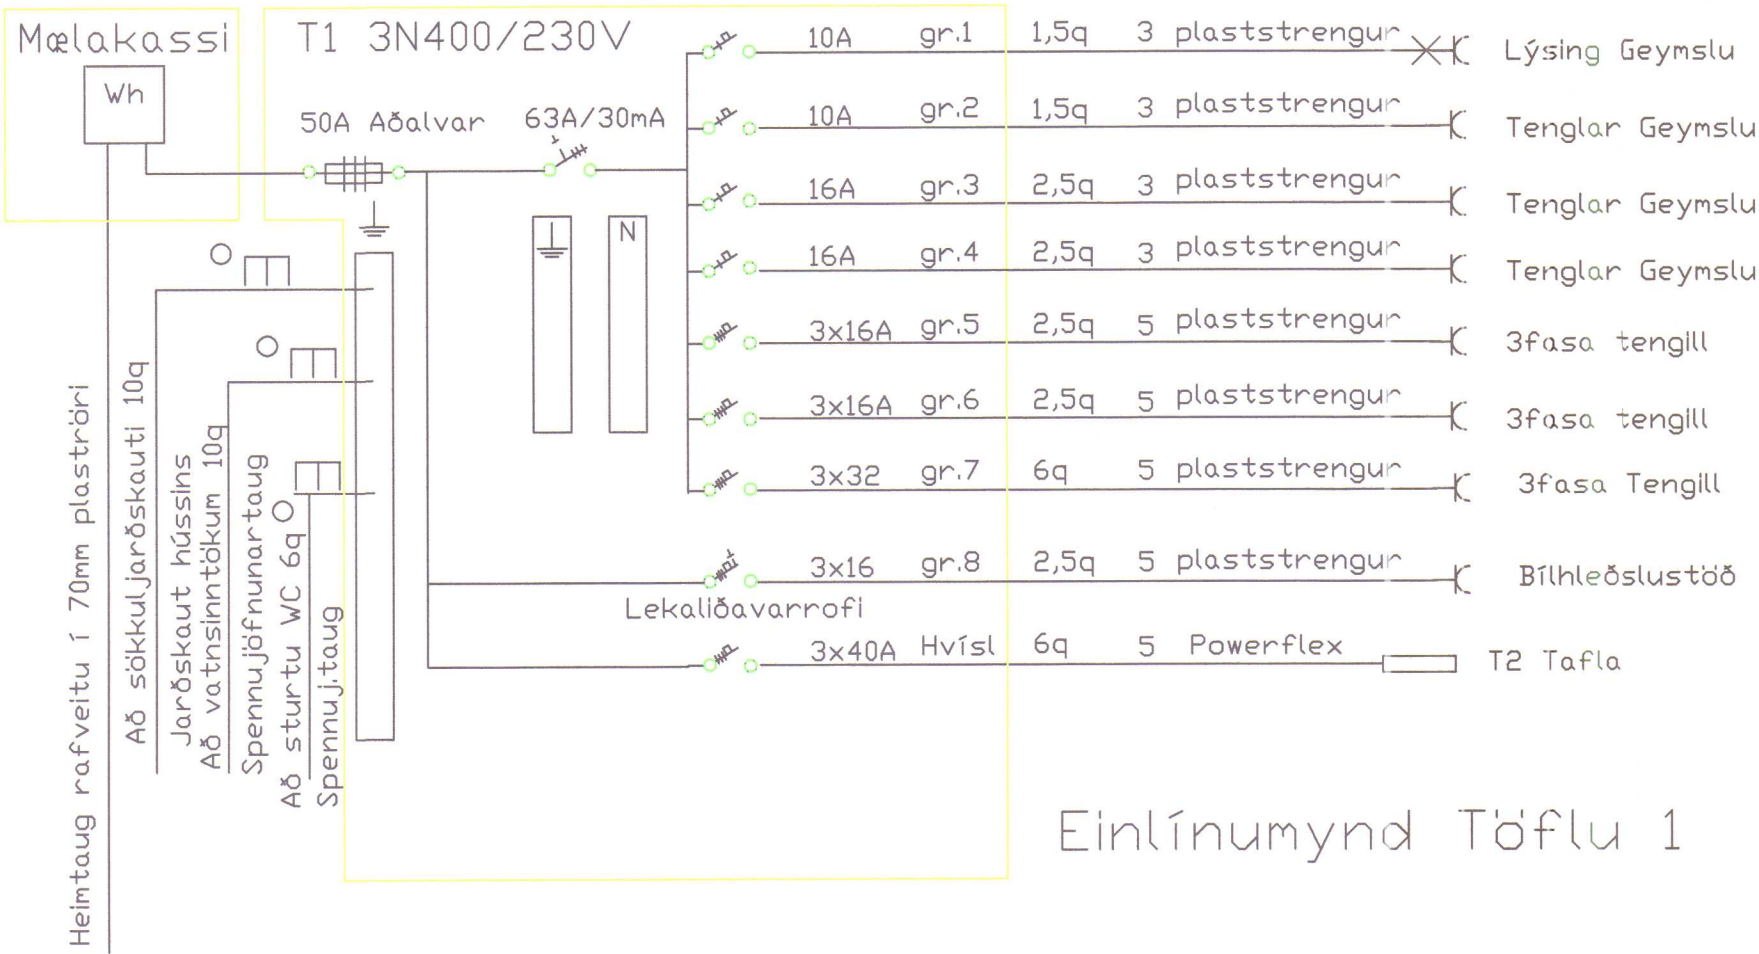

skýringar

1. Hæð rofa sé 110 cm og veggljósa 165 cm
2. Pípur séu 16mm, ídr. 3x1,5q vír
3. Málstraumur rofa og tengla sé 10-13A
4. Hæð tengla sé 20cm nema í Eldhúsi, Baði og Geymslu og tengill við rofa sé 110 cm
5. 16A og 25A greinar skulu lagðar í 20mm rörum og vír 2,5q og 4q
6. Aðaltafla T1 skal vera a.m.k. 36 greina og greinatafla T2 skal vera a.m.k. 24 greina og mælakassi af viðurkenndri gerð sem samb. er af RARIK
7. Hæð útiljósa séu sett í samráði við eiganda
8. Lagnir eru innfelldar í íbúðarhluta, en kaballagnir í Geymslu
9. Nánari staðsetningar á rafbúnaði fer eftir ósk eiganda.
10. Allur rafbúnaður skal vera af viðurkenndri gerð
11. Allar lagnir skulu vera samkvæmt reglugerð og ísl.staðli
12. Rafverktaki ber alla ábyrgð á raflögnum hússins þó svo að villur finnist í teikningum

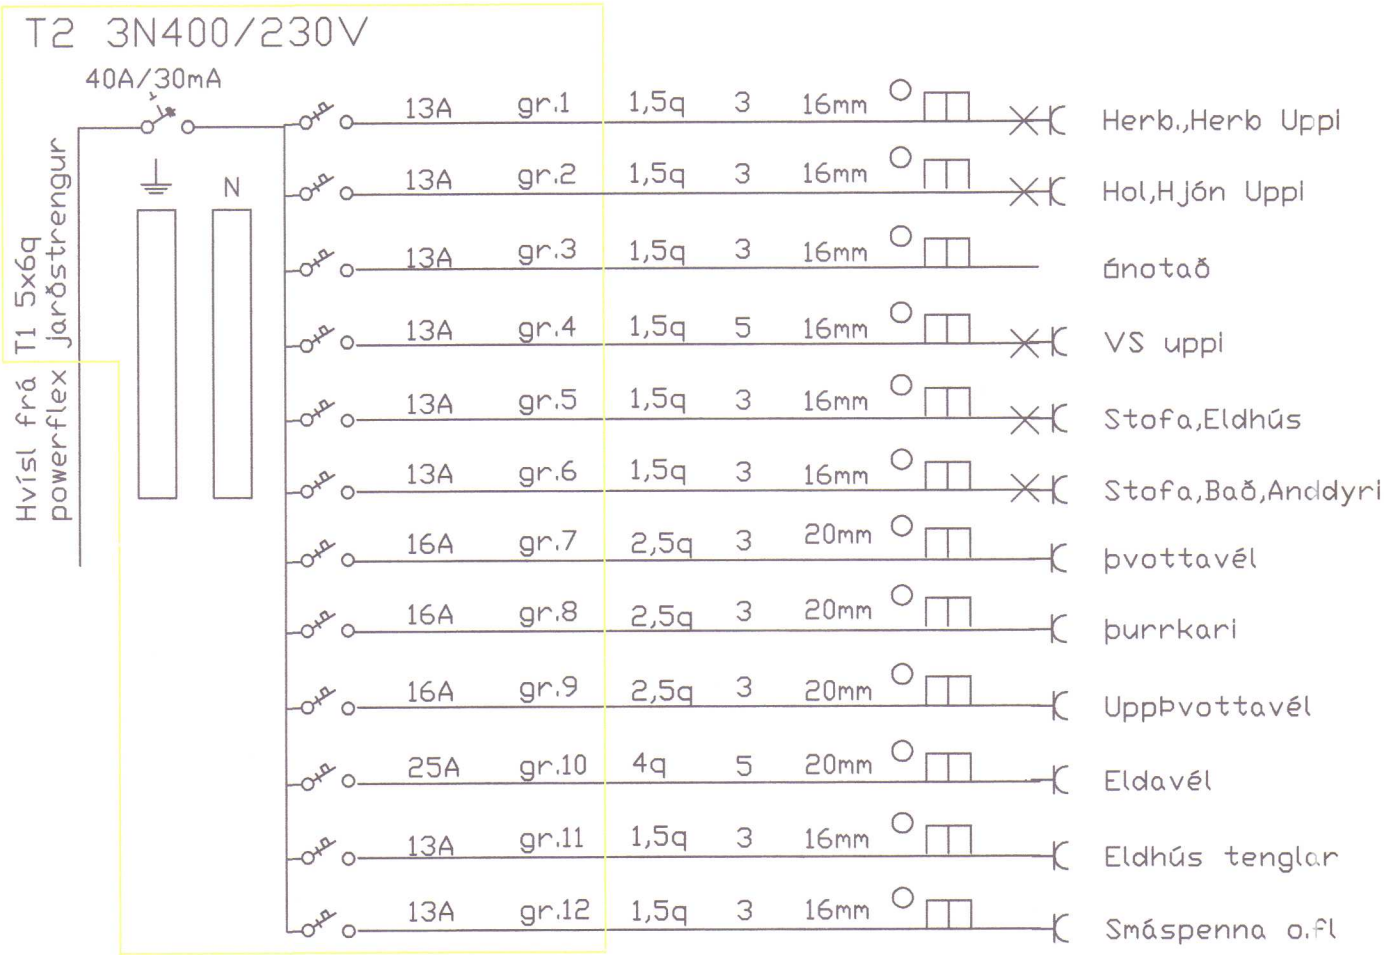

Einlínummynd Töflu 2



INNVIÐ/TEKNI	Kennitala	Stærð
Ársæll Danielsson, lögg. rafverktaki/hönnuður	010853-3549	893-1866, 451-2466
Öllukot Víðidal 531 Húnaþingi-vestra einlínummyndir og skýringar		
Kvarði 1:50	Dagsskr. apr. 2022	Dagsskr. júní 2022
Verkefni	Bláa. NR.	Sambýkið
OK	2 af 2	