



Húnaþing vestra
Skipulags- og byggingarfulltrúi
Samþykkt þann
21 JUNÍ 2022
Byggingarfulltrúinn í Húnaþingi vestra

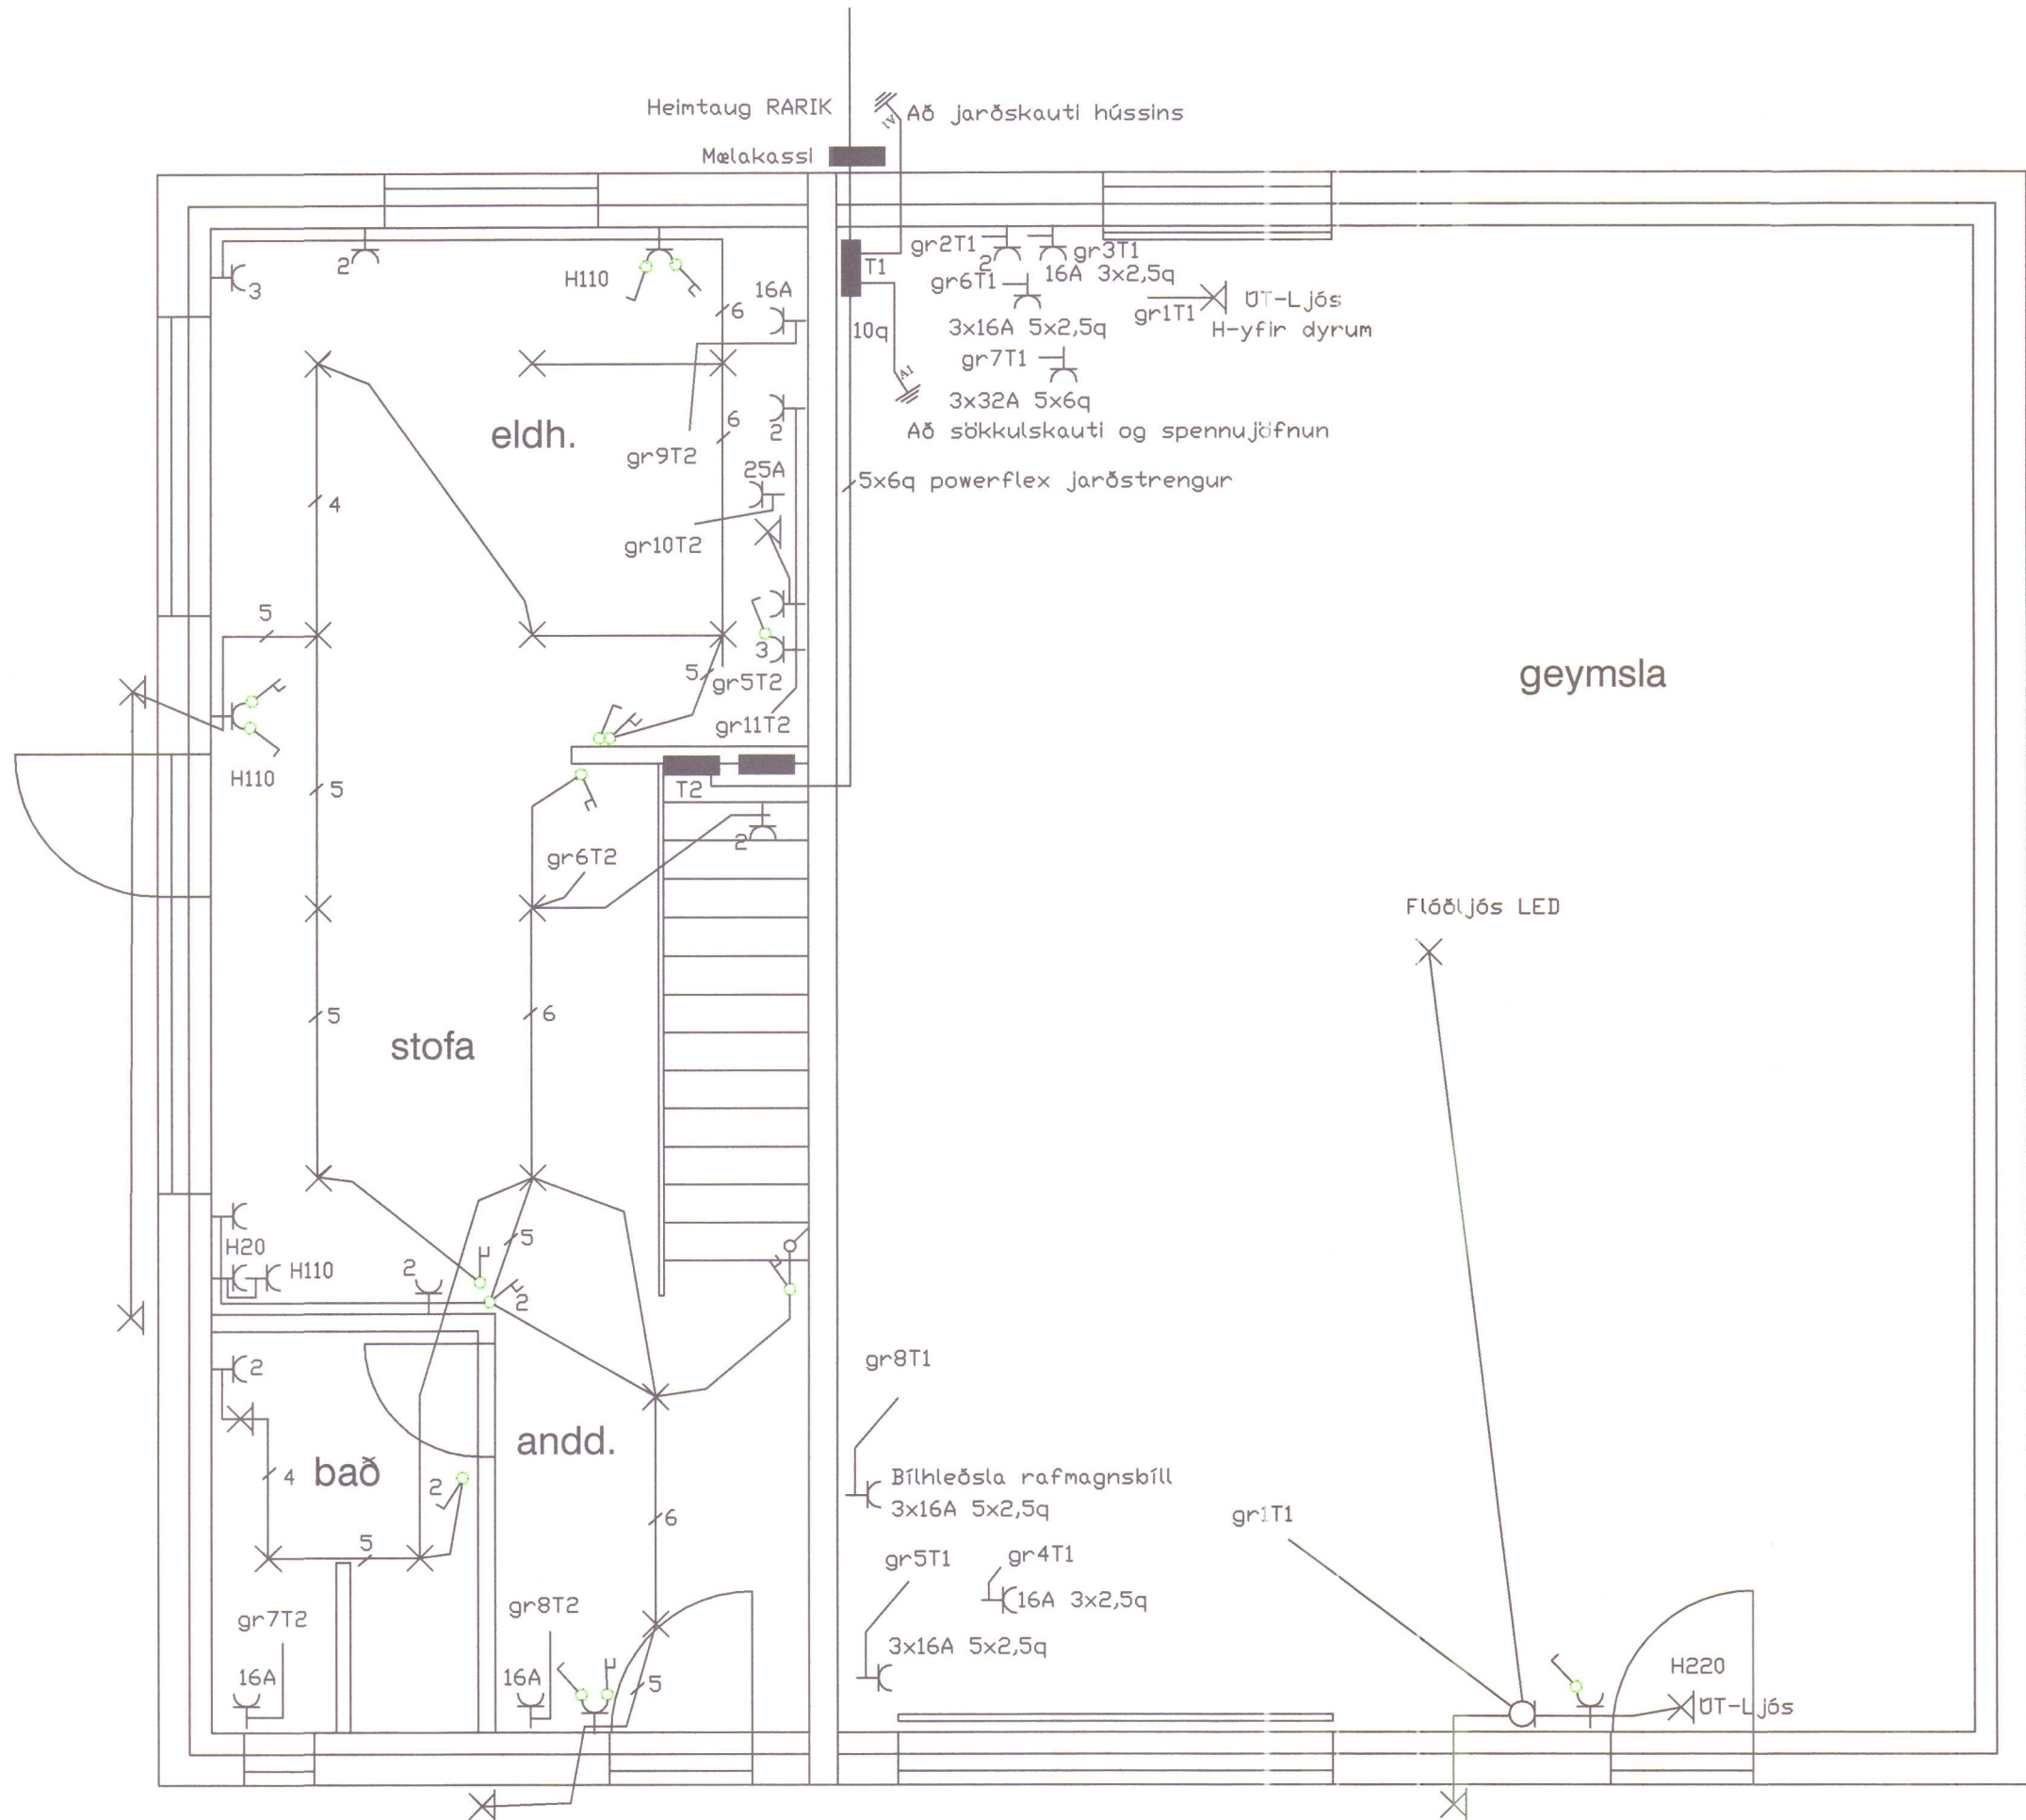

Grunnmynd M:1:50 Neðri-Hæð

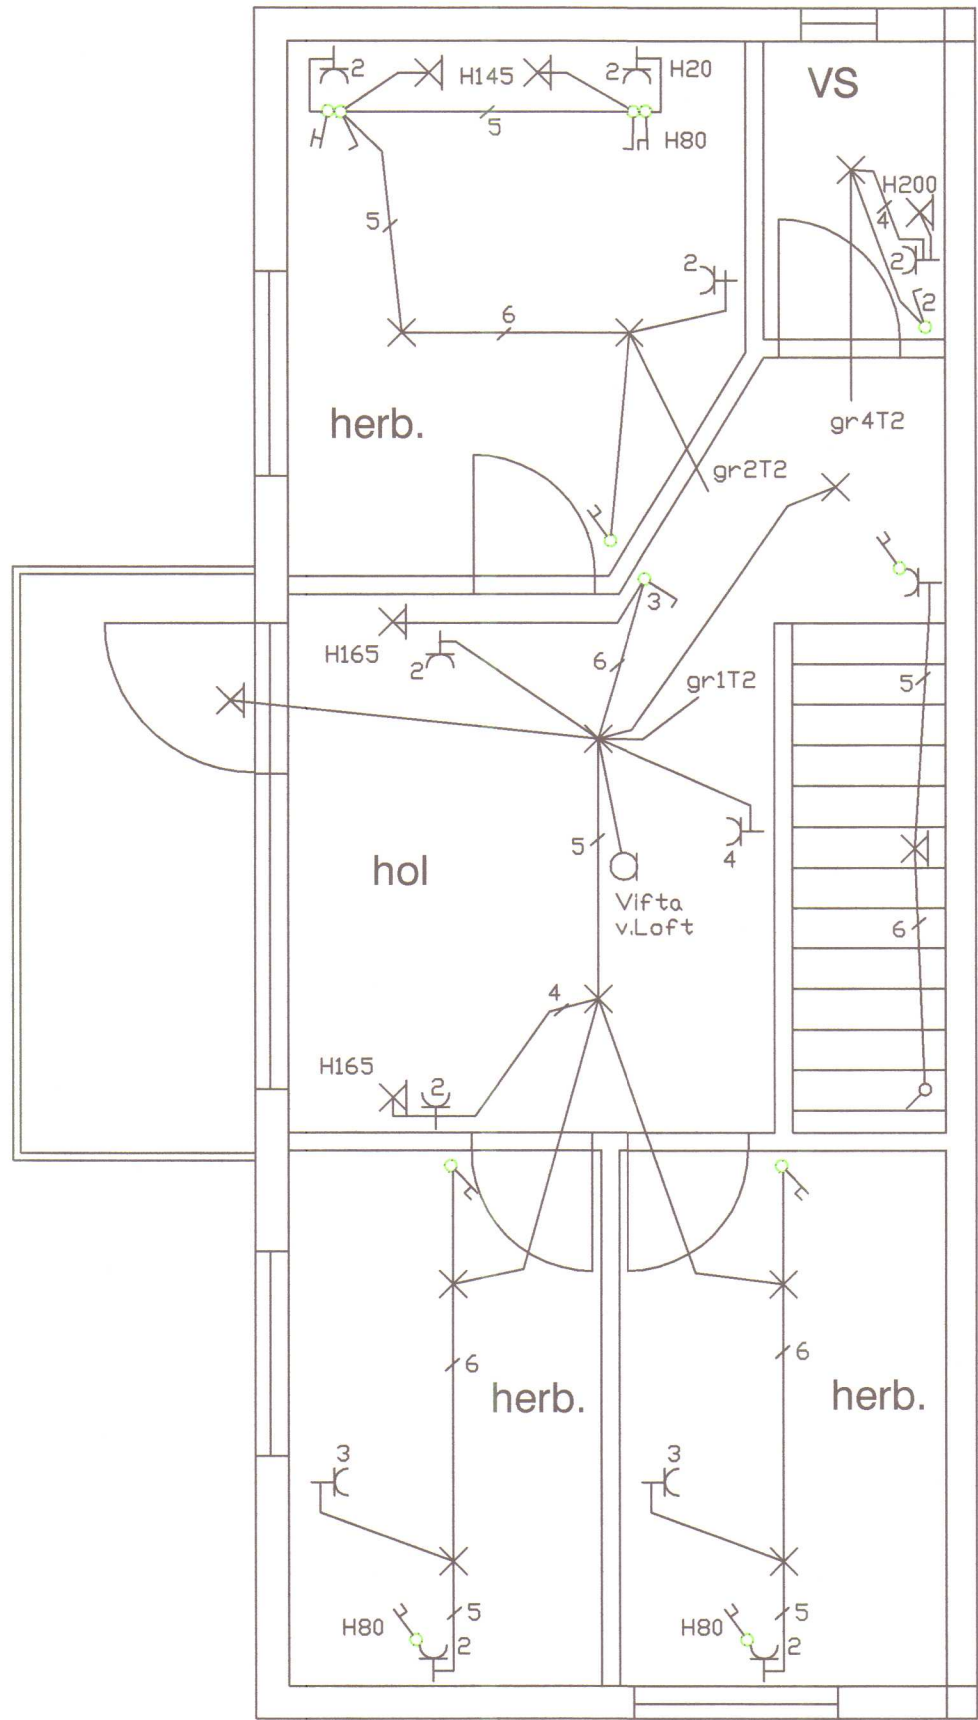

Grunnmynd M:1:50 Efri-Hæð

PRODUCED BY AN AUTODESK EDUCATIONAL PRODUCT

PRODUCED BY AN AUTODESK EDUCATIONAL PRODUCT

MÓTTEKID
21. JUNÍ 2022
Byggingarfulltrúinn
í Húnaþingi vestra

HANNAÐ/TEKIN	Kennitala	Stjórn
Ársellí Danielsson, löggjafarverktaki/hönnuður	010853-3549	893-1866, 451-2466
Öllukot Viðidal 531 Húnaþingi vestra Grunnmyndir Almenn rafloðn		
Skala 1:50	Dagur 21. júní 2022	Byggingarfulltrúinn
Verður OK	Blað NR 1 af 2	Samþykkt