


DENNA RITNING LÄMNAS HOS BYGGHERREN

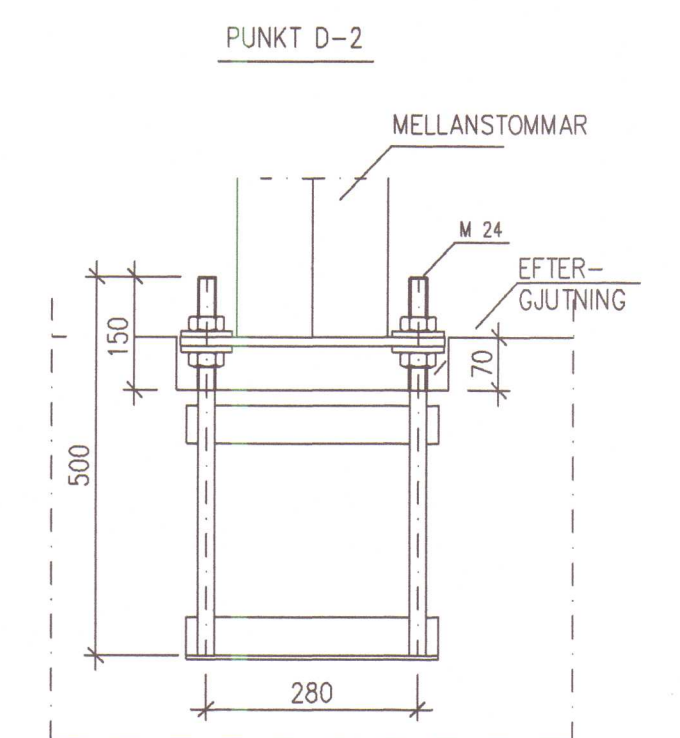

TOLERANSSSEN: MONTAGE

- BULTGRUPPENS AV VIKELSE FRÅN TEORETISKA STÅLNINGEN $\pm 5\text{ mm}$
- AV VIKELSE MELLAN BULTAR $\pm 2\text{ mm}$
- MELLAN BREDVIDLIGGANDE BULGRUPPEN $\pm 5\text{ mm}$
- I HÖJDRIKTNING $\pm 10\text{ mm}$

GÄNGORNA SKALL SKYDDAS UNDER
ARBETET T. EX. MED PLASTRÖR

Atli Gunnar Arnórsson
kt. 120379-4029
HÖNNUNARSTJÓRI *os búðsáttviki*
STOD EHF. VERKFRÆÐISTOFA

Stämblad/ty	Kortet/tyck	Tavla, fig. nr.	Översiktsskiss
Ypptecknabild NYBYGGNAD			Ritningsart KONSTRUKTIONSRITNING
Ypptecknabildens namn och adress WS 11 ICELAND			Ritningsbild PLANRITNING AV GRUNDBULTAR DET
			Skala 1:100 1:10
 WECKMAN STEEL OY Härkäbläntie 72 19110 MIERUMÄKI FINLAND			Arbetetsnummer, ritningsnummer 11/3 16/10481 Antti Alanko Antti Alanko datum 21.11.2016