


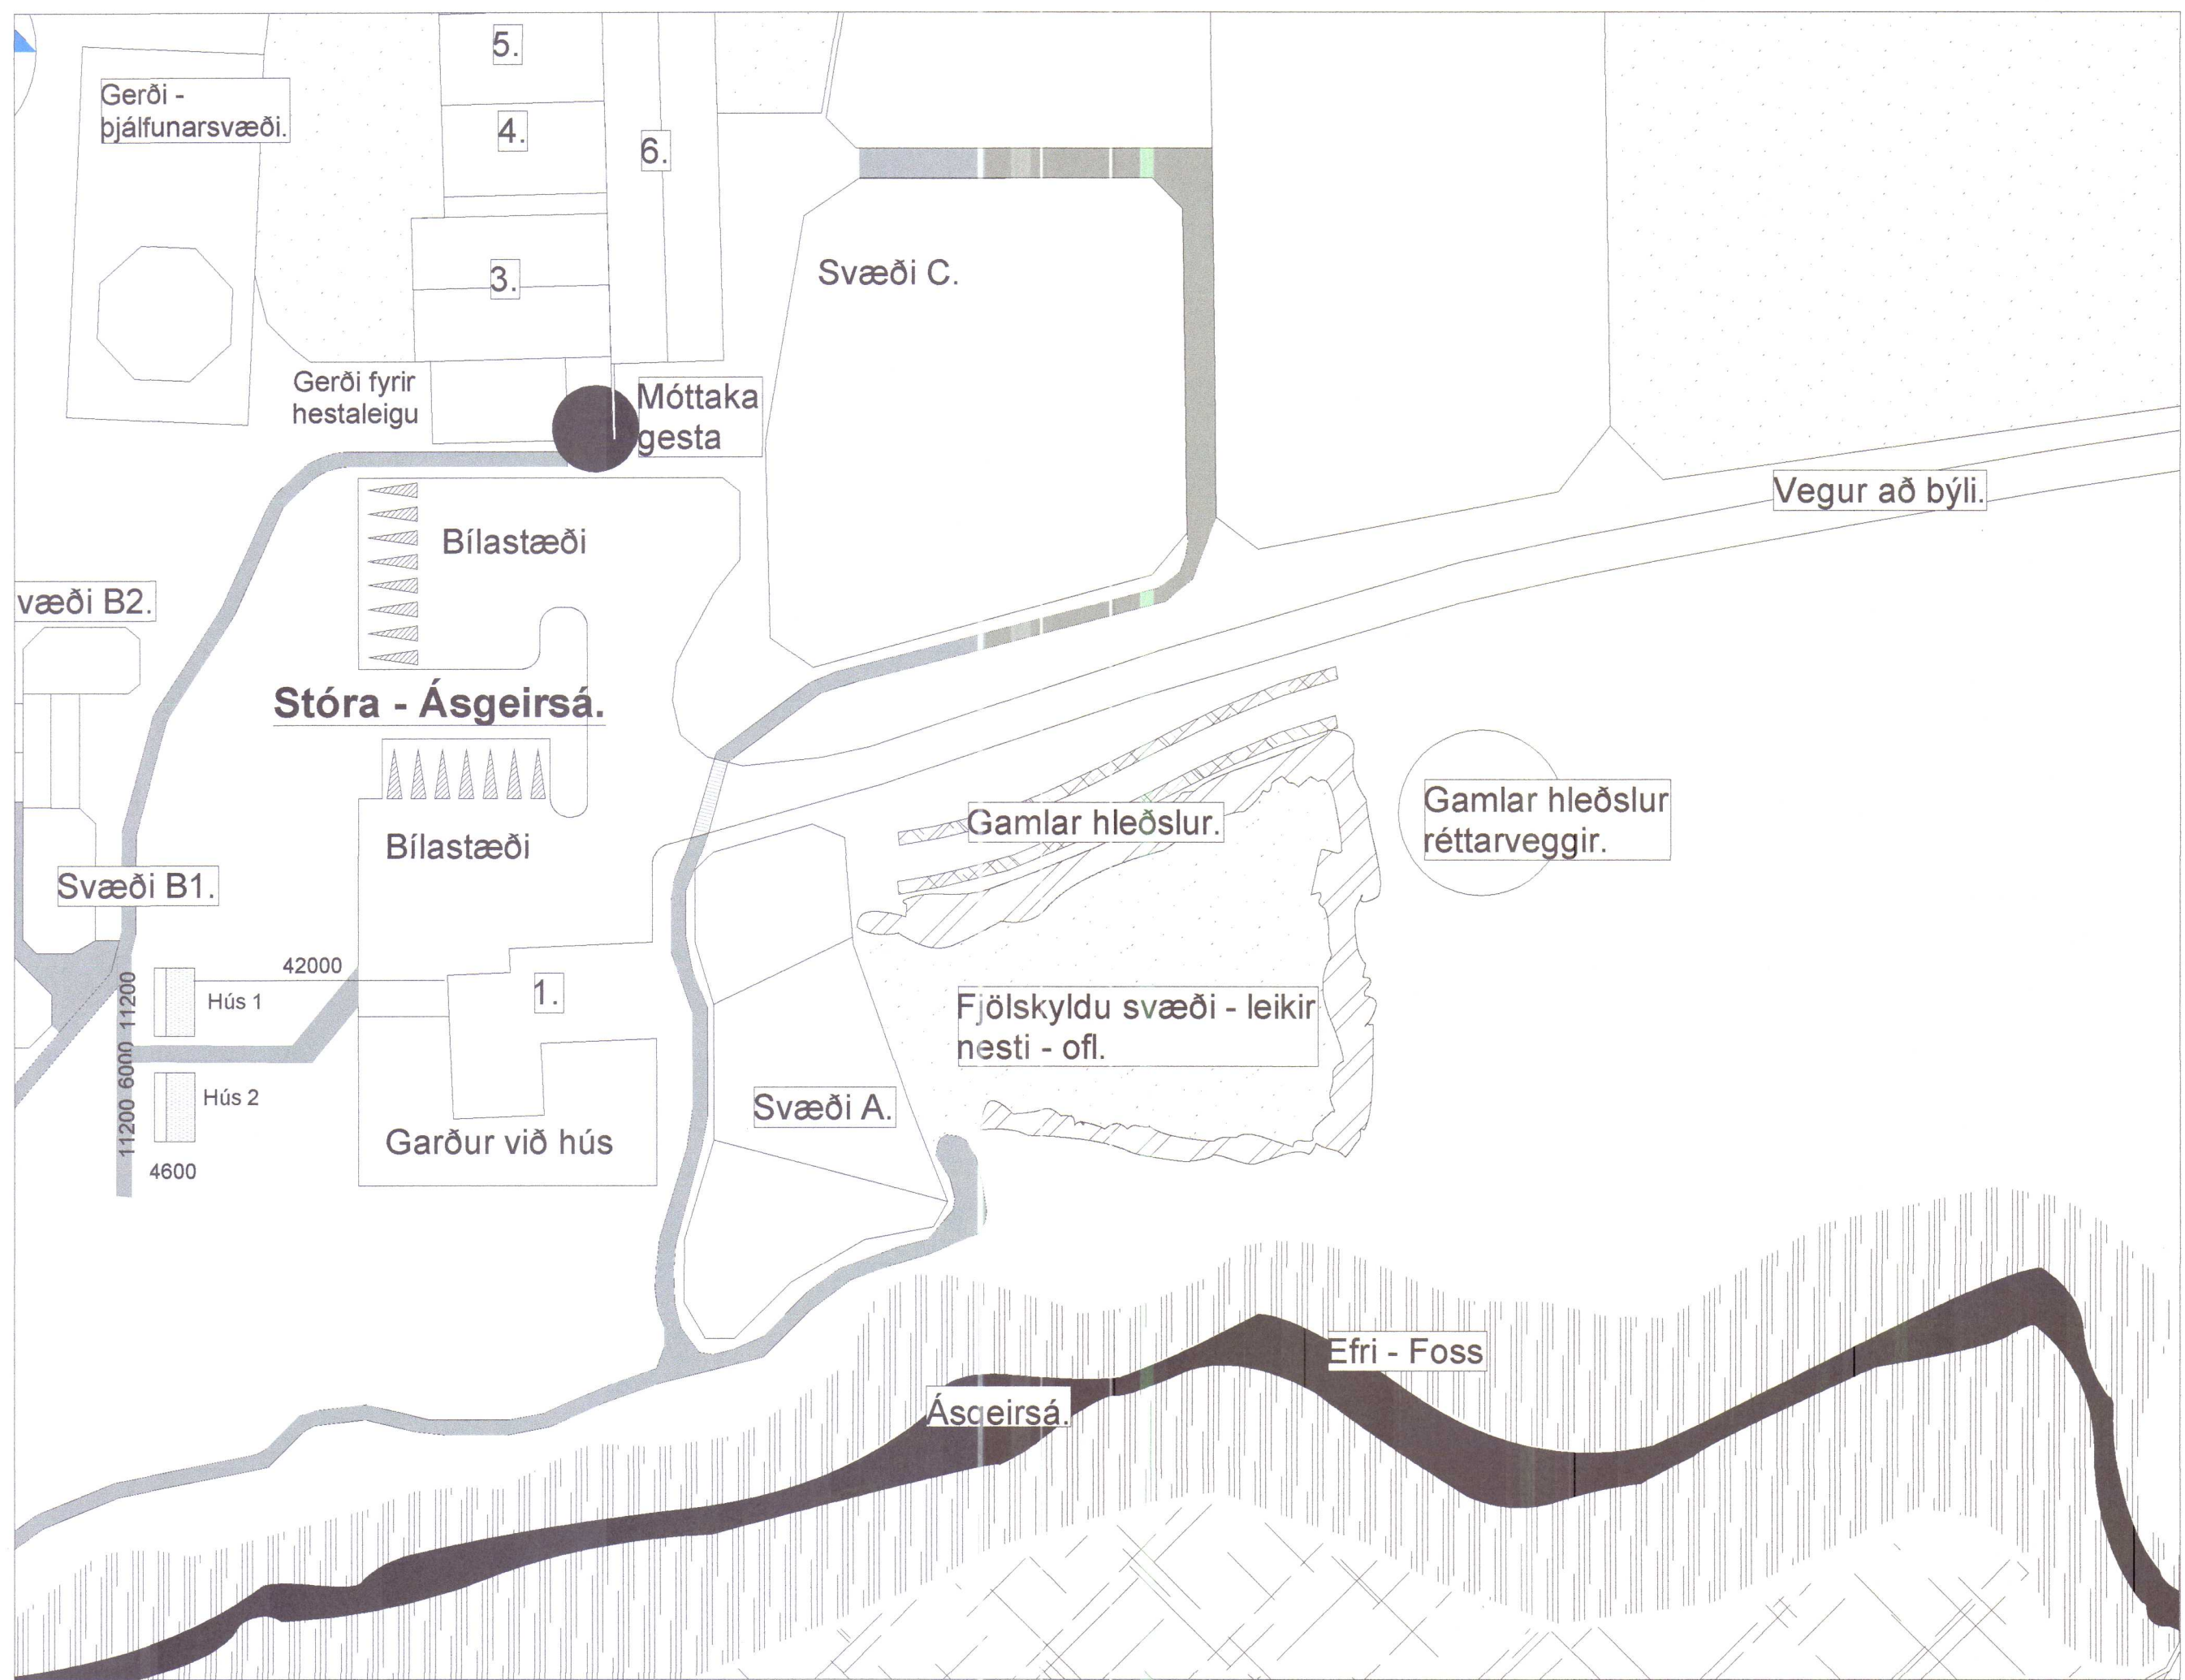

Húnaþing vestra
Samþykkt þann
29. nov. 2022
Byggingarfulltrúinn
í Húnaþingi vestra

Breyting	Dags.	Verkefni		Verk nr.
		Stóra Ásgeirsá		19-07
		Húnaþing vestra		Dagsetning.
		Afstöðumynd		28-12 2019
		Hannad.	Teiknad.	Kvarði.
		Vígfús Halldórsson	Vígfús Halldórsson	1:1000
Aðalhönnuður kt.: 100760-5849		Vígfús Halldórsson BFI		Teikning nr.
Vígfús Halldórsson BFI		Heiðarbrún 16, 810 Hveragerði		A-1
S:8984908 / vigfus.h@internet.is				