




Teikning samþykkt.
Byggingaeyfi veitt í bygginga-
nefnd Ytri-Torfunæðahreppi
3/10. 1987.
Kjartan, Trödur
forseti Trödur

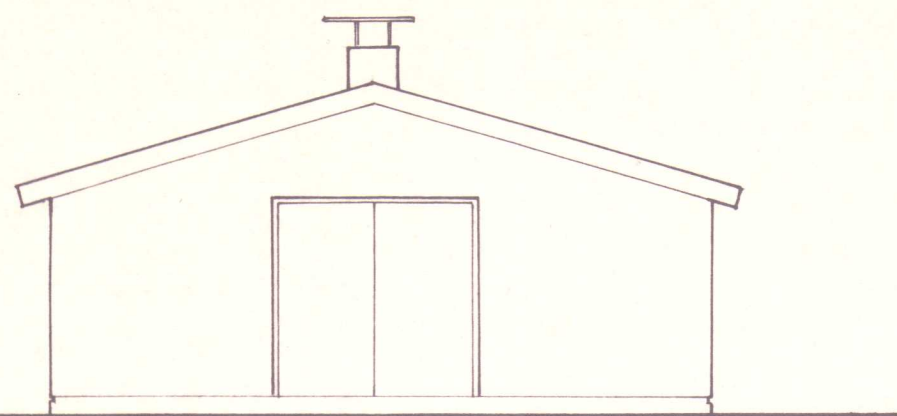


SÚÐUR

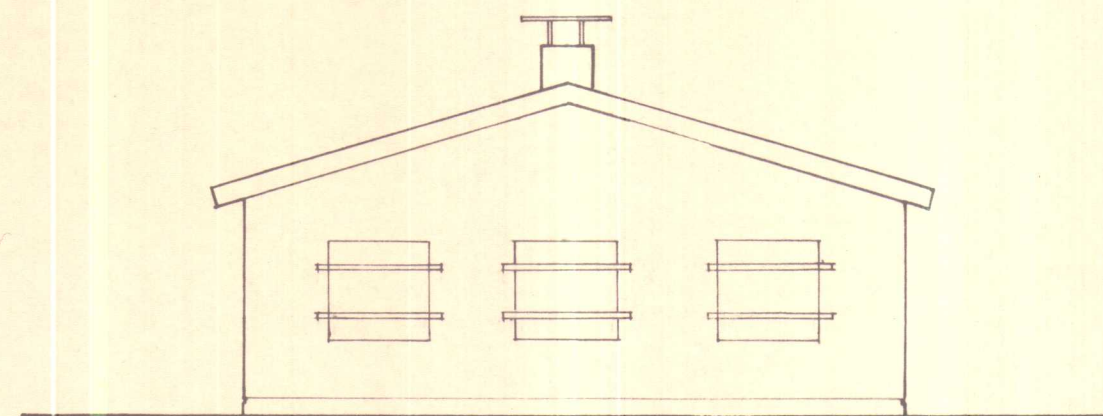


NORÐURHLIÐ

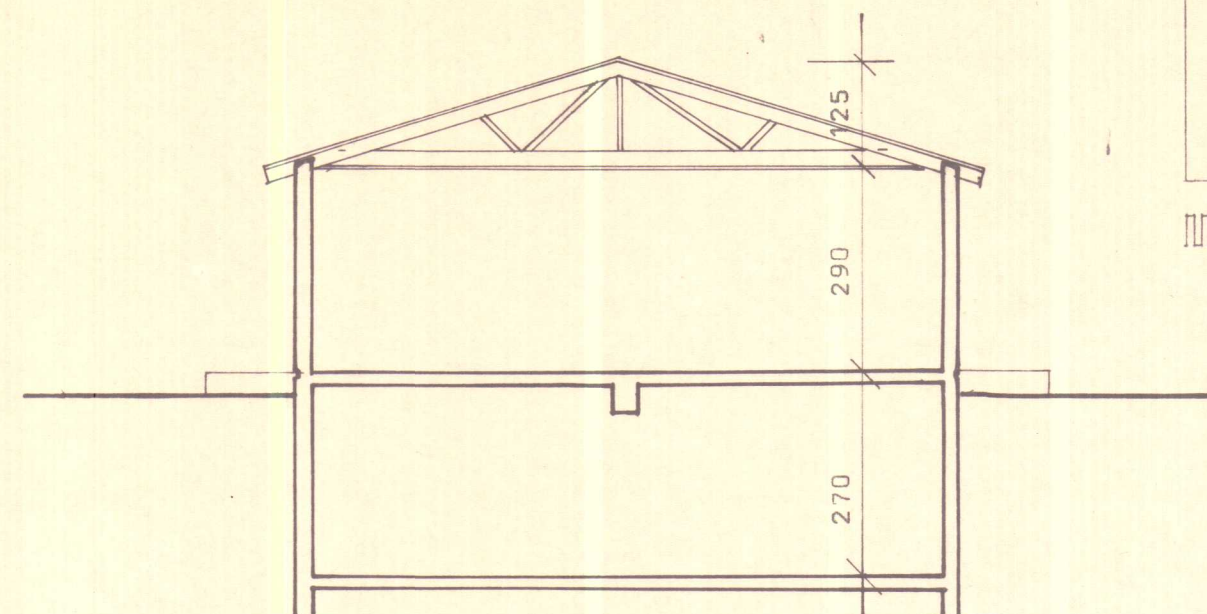

SNÍÐ A - A

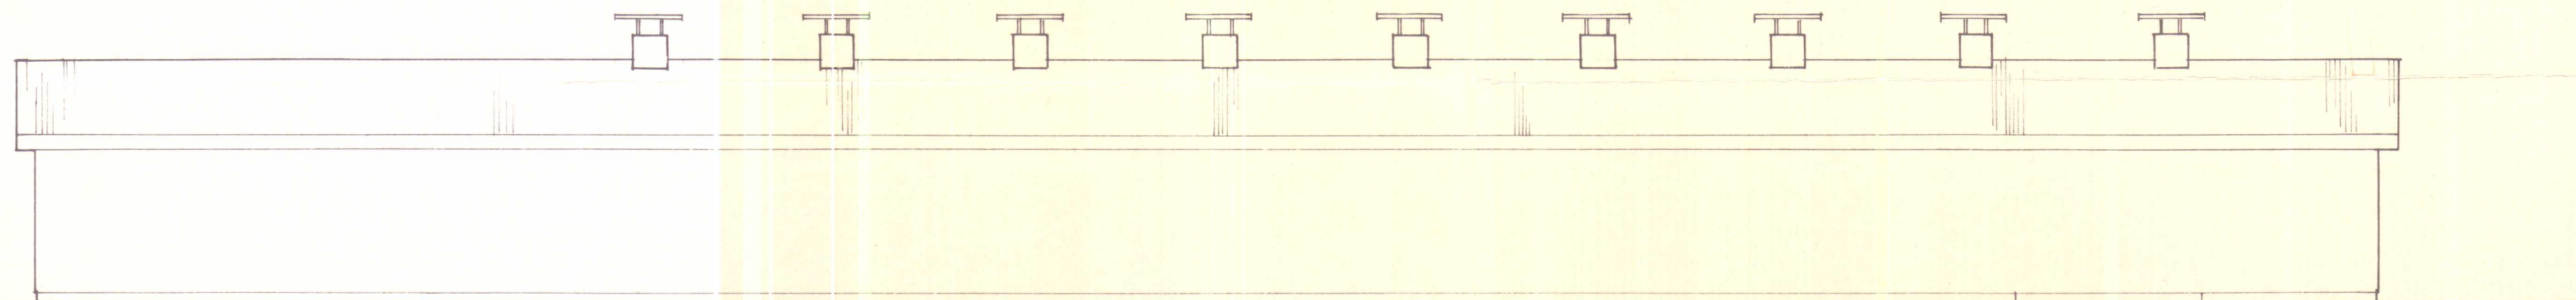

AUSTURHLIÐ


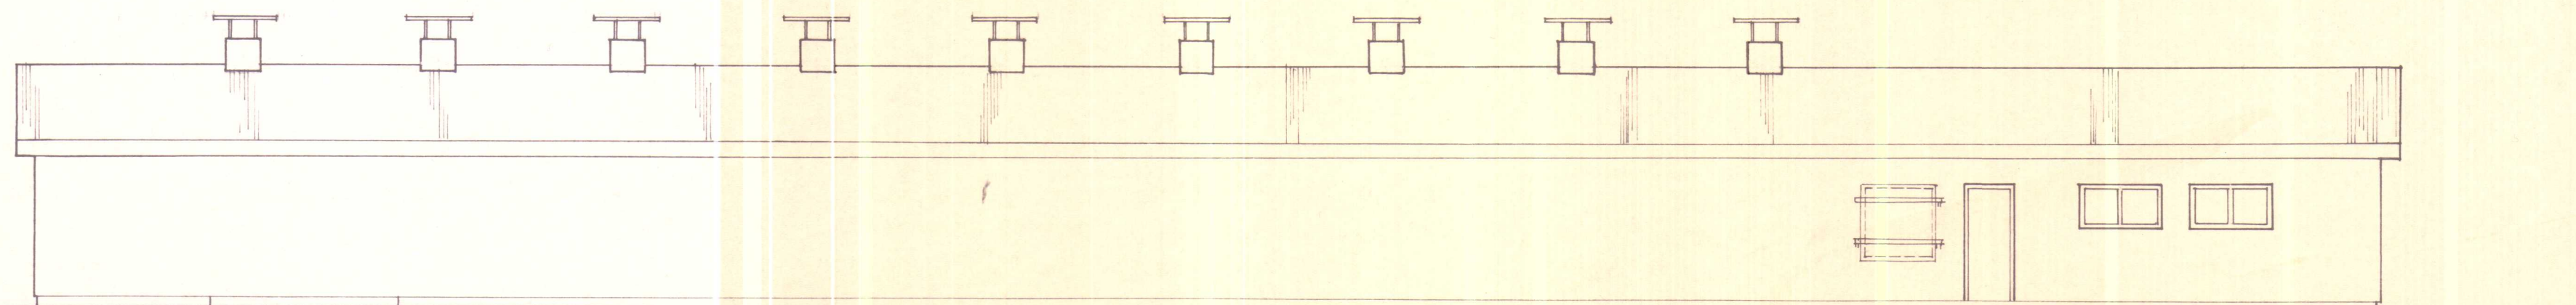


VESTURHLIÐ

BL BYGGINGASTOFNUN LANDBÚNAÐARINS
LAUGAVEGI 120, REYKJAVÍK, SÍMI 25444
SYÐSTI ÆS, Ytri Torfunæðahreppi, V-Hún.
Ungeppeldishús
Útlit og snið

SKANNAÐ

TEIKN. NR. 50-5332-A 2
BREYTT FRÁ
MÆLIKVARDI 1:100
DAGSETNING 21.09.1987
TEIKNAD Málfríður

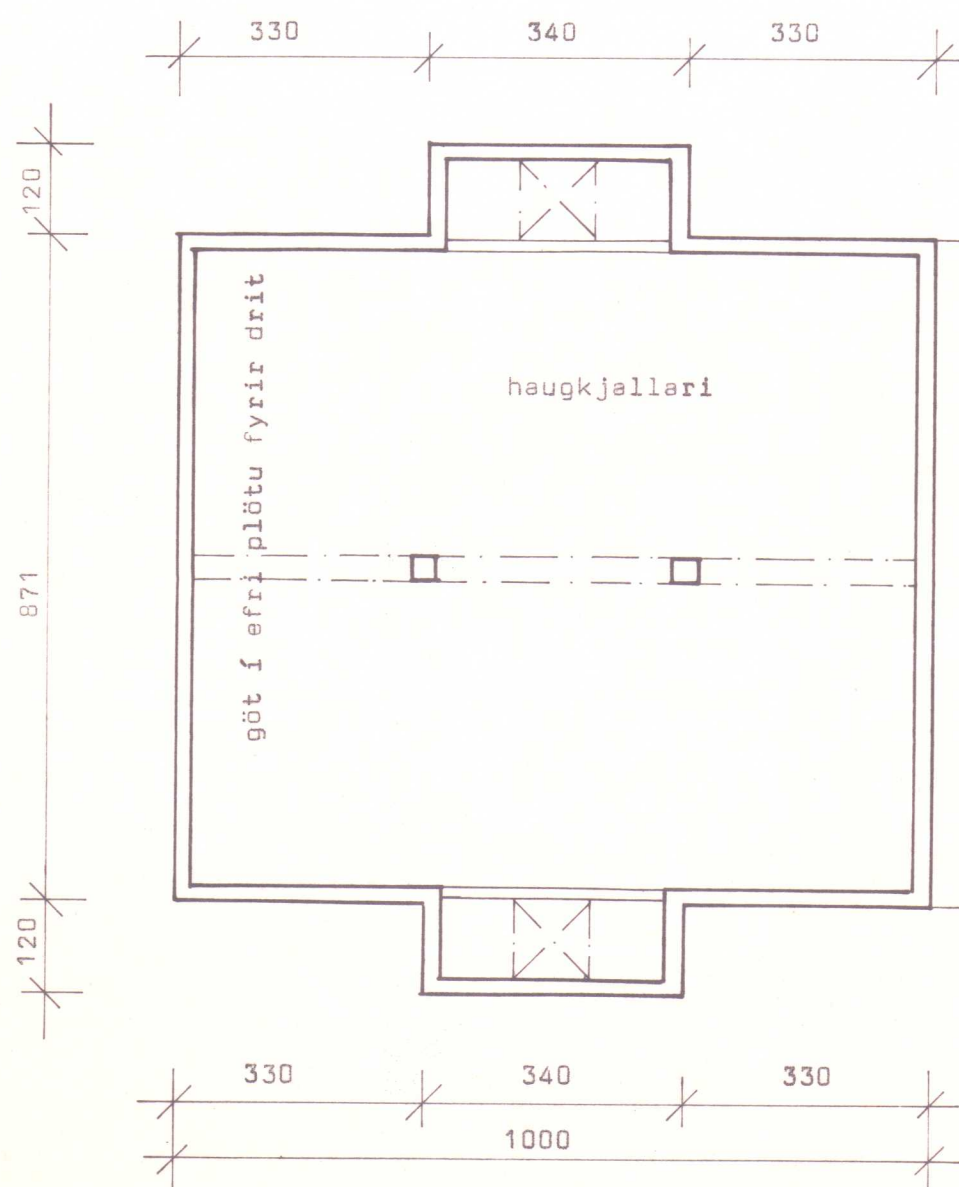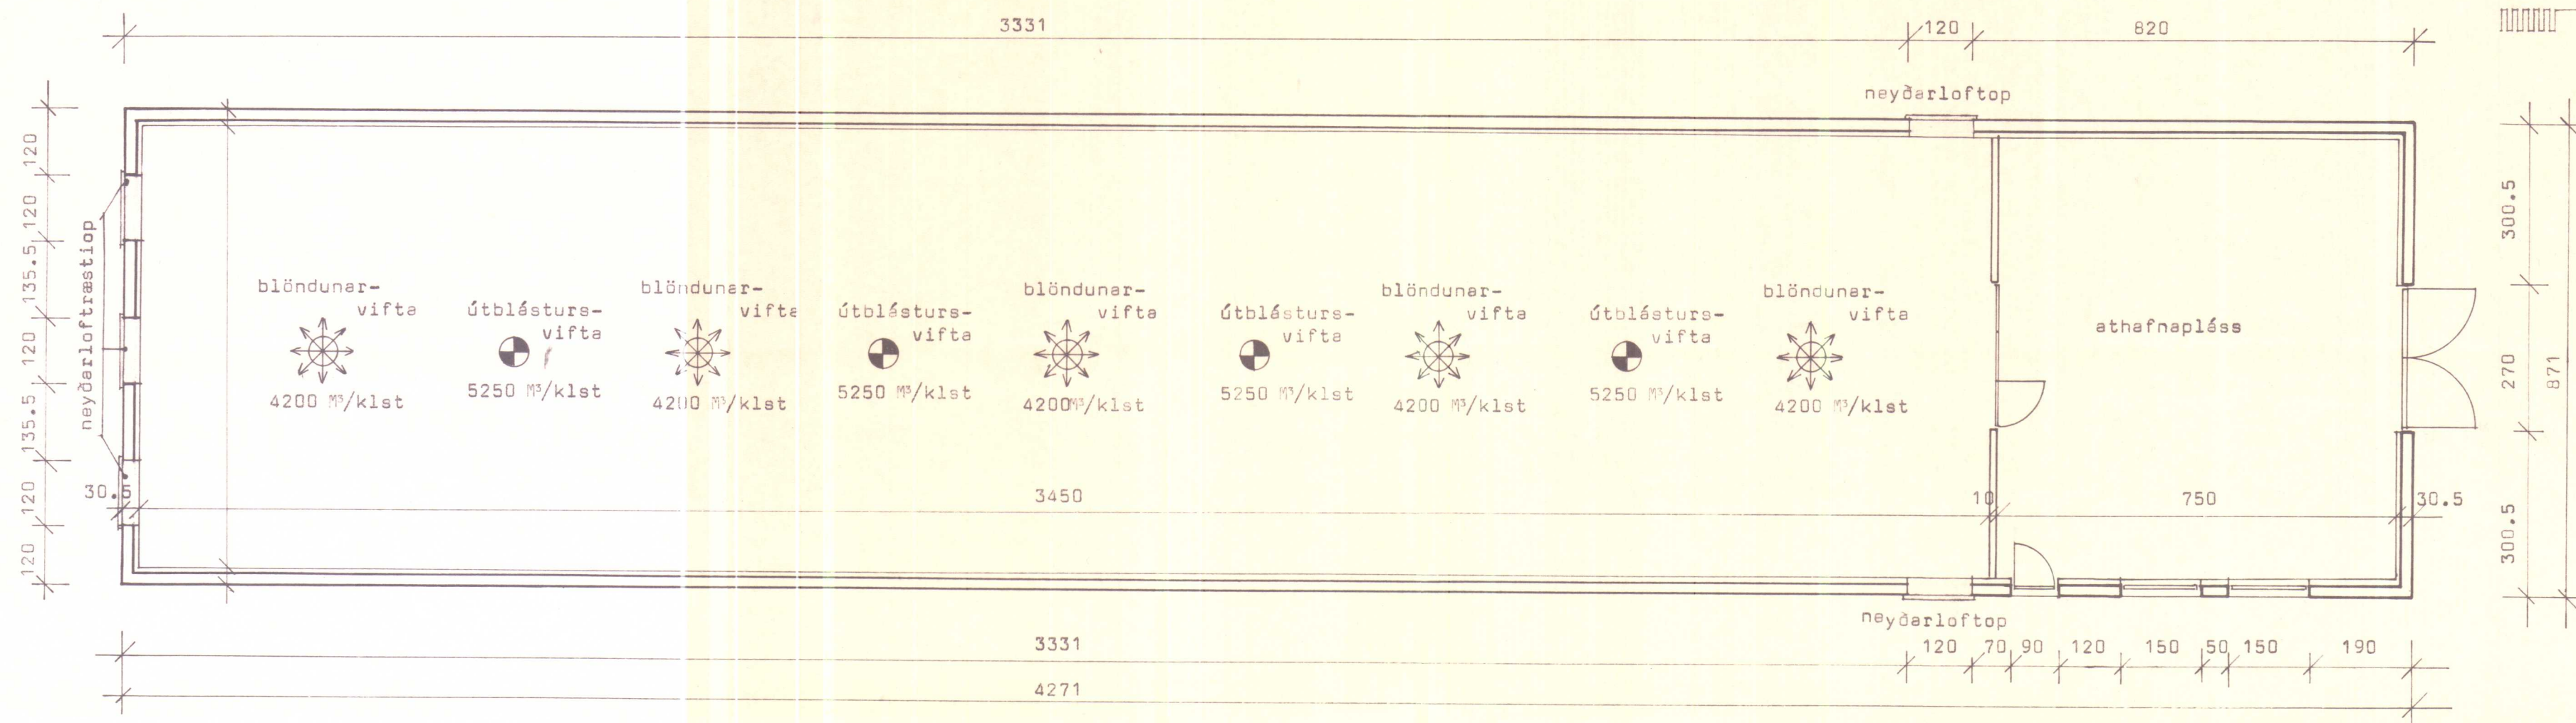

Lausleg byggingarlýsing:

- PAK búrjúrn BG 24
þakpappi (öndunarþakpappi)
heilklæðning
sperrur
vindpappi
einengrun 175 mm steinull
rekaþerra (álþappir og/eða plástúkur)
inneta klæðning t.d. rekaþolner spónaplötur a.m.k. 9 mm)
- VEGGIR 180 mm steinsteypa, (múruð eða sandsementkústuð að utan)
einengrun 100 mm plást
múrhlúðun 20 mm á net
- GLUGGAR tvöfalt einengrunargler
- KJALLARI 200 mm steinsteypa, sandsementkústuð utan og innan

Helstu stærðir:

- haugkjallari 95.5 m² og 257 m³
uppeldishús 372 m² og 1311.5 m³

BL BYGGINGASTOFNUN LANDBÚNADARINS
LAUGAVEGI 120, REYKJAVÍK, SÍMI 25444
SYÐSTI 05, Ytri Torfusteðahreppi, V-Húsn.
Ungauppeldishús
Grunnmyndir

TEIKN. NR. 50-5332-A1
BREYTT FRÁ
MÆLIKVARDI 1:100
DAGSETNING 21.09.1987
TEIKNAD Málfríður

SKANNAD