



Syðsti Ós, Húnaþing vestra.


HÚNAÞING
Samþykkt
f skipulags- og byggingarnefnd
2. ág. 2008
f hreppsnefnd 8. ág. 2008
D.

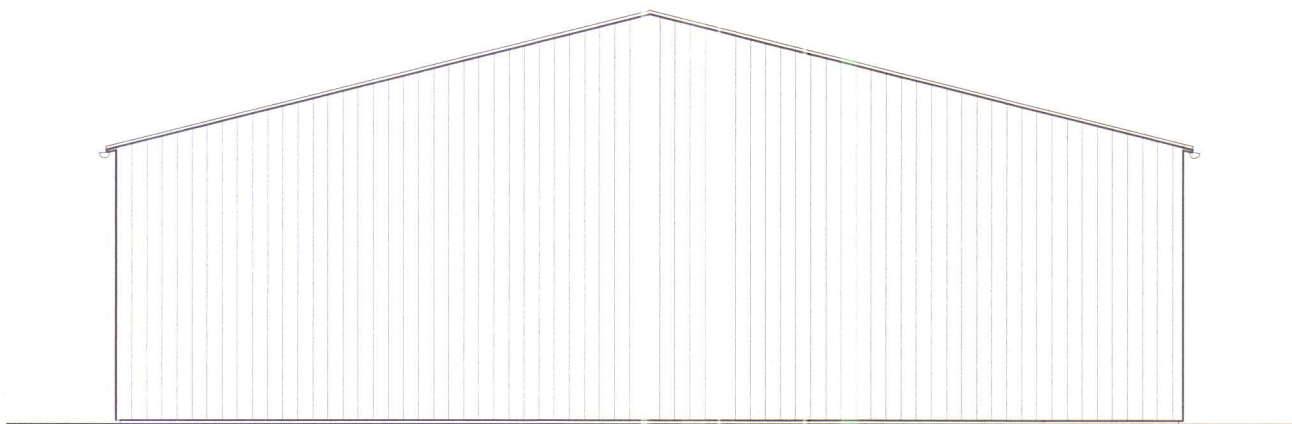


Norður.

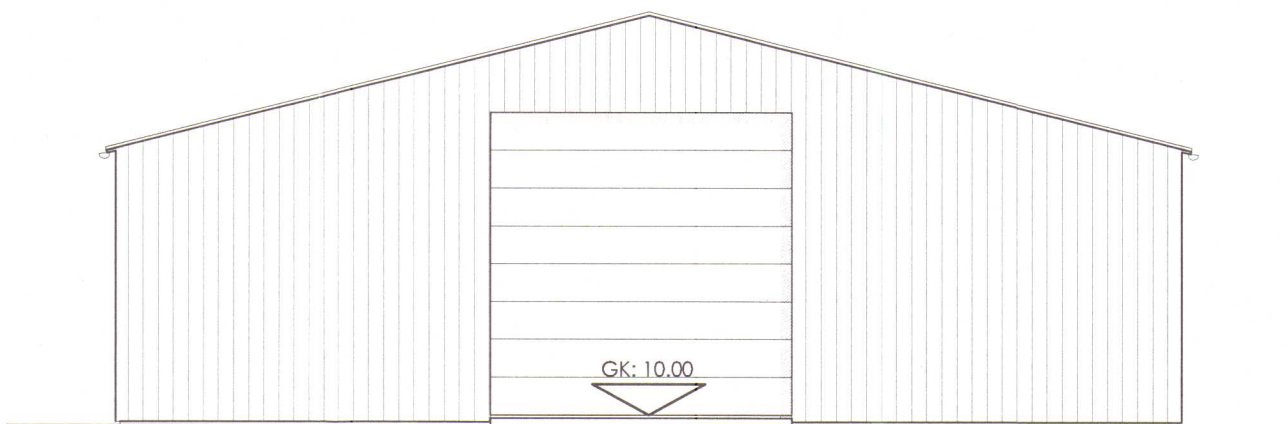

Suður.

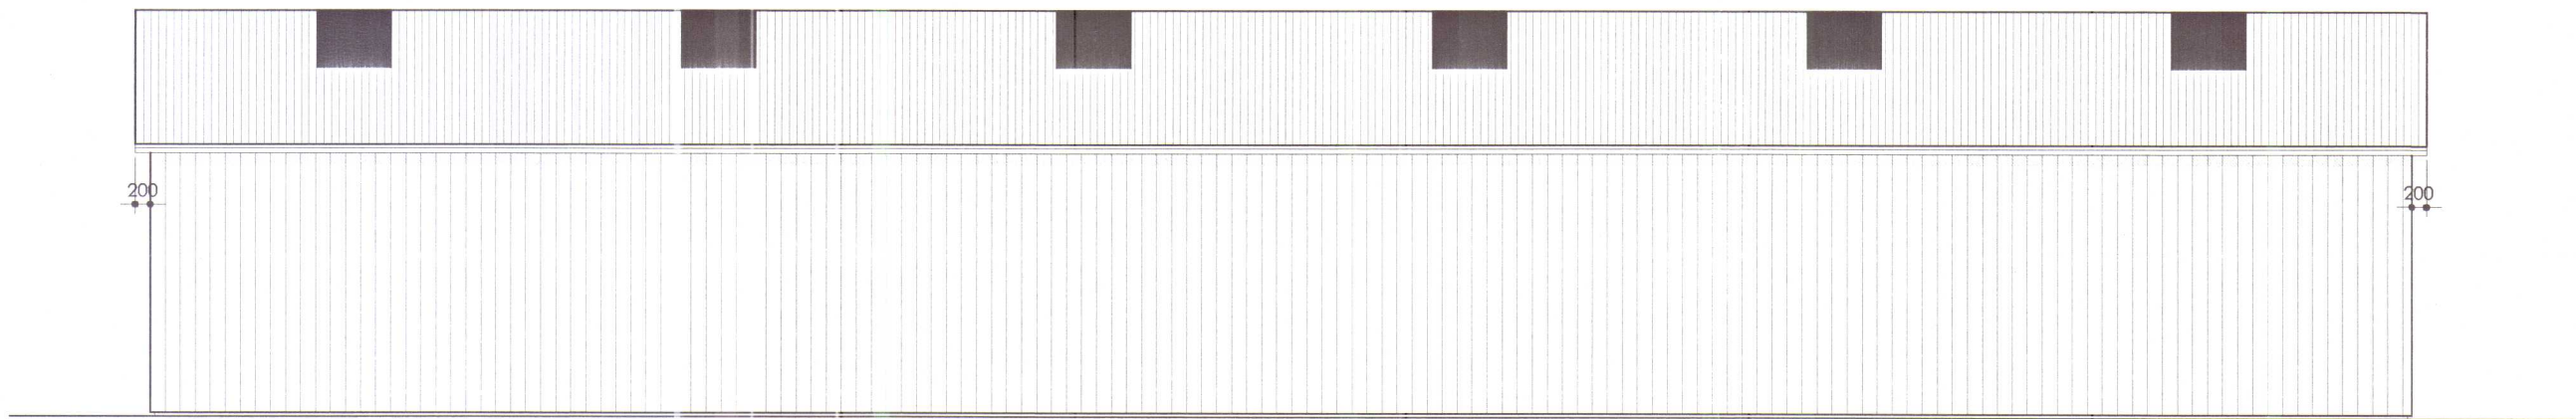

Austur.

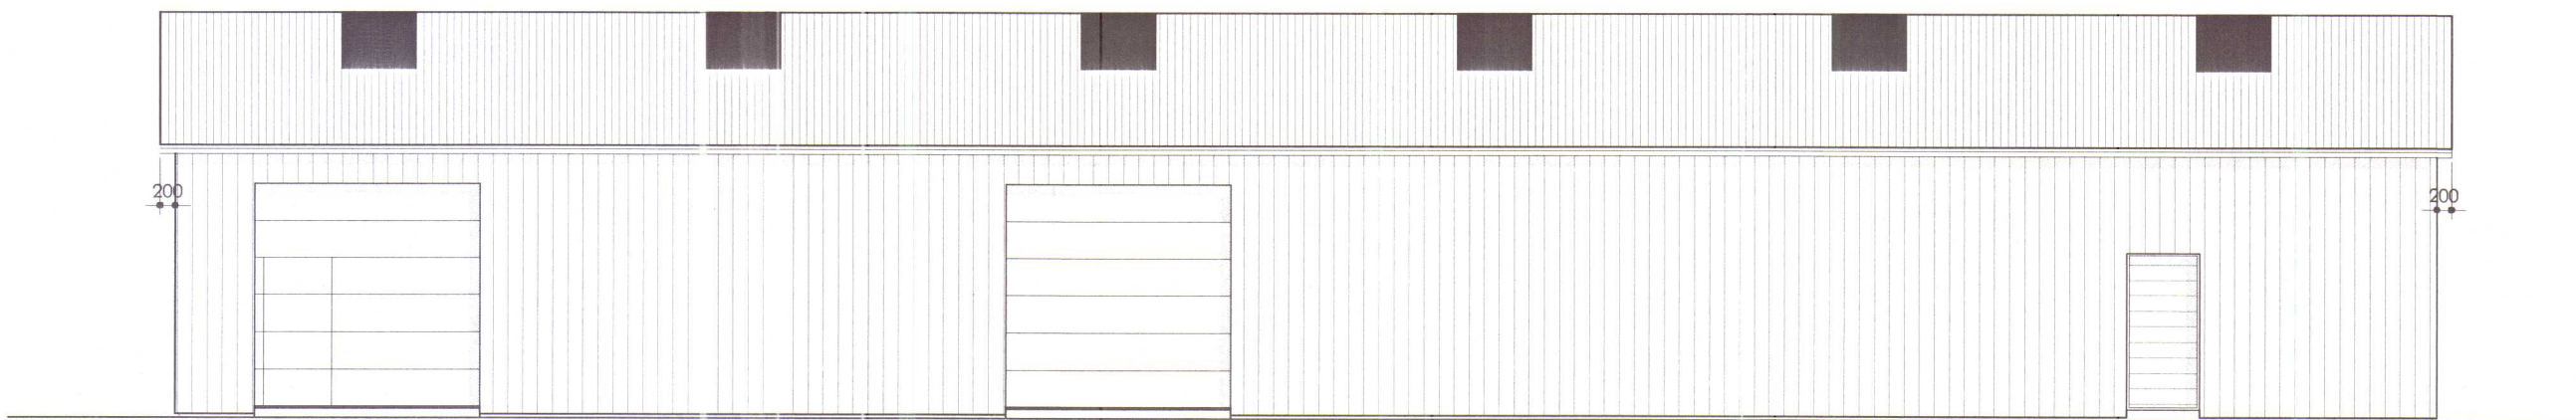

Vestur.

SKÝRINGAR:
GN. Gólfniðurfall.
LR. Náttúruleg / vélræn loftræsting.
GK. Endanleg gólfhæð í vélageymslu.

Efni: Vélageymsla að Syðsta Ós, Húnaþingi vestra.

Heiti: Útlit til norðurs, suðurs, austurs og vesturs.

Hannað: Þorgeir Þorgeirsson

Dags: 09.07.07 Mkv.1:100 Teikn. nr. 03/04 Verkefni nr. 0707208


Samþykkt: Kennitala. 240657-5469

A2 Arkitektúr ehf. Markland 4, 108 Reykjavík, sími. 588-8844 / 691-0202
Kt. 630306 - 1240 arkitektur@internet.is

SKANNAÐ

A2
Arkitektúr og skipulag.

Syðsti Ós, Húnaþing vestra.

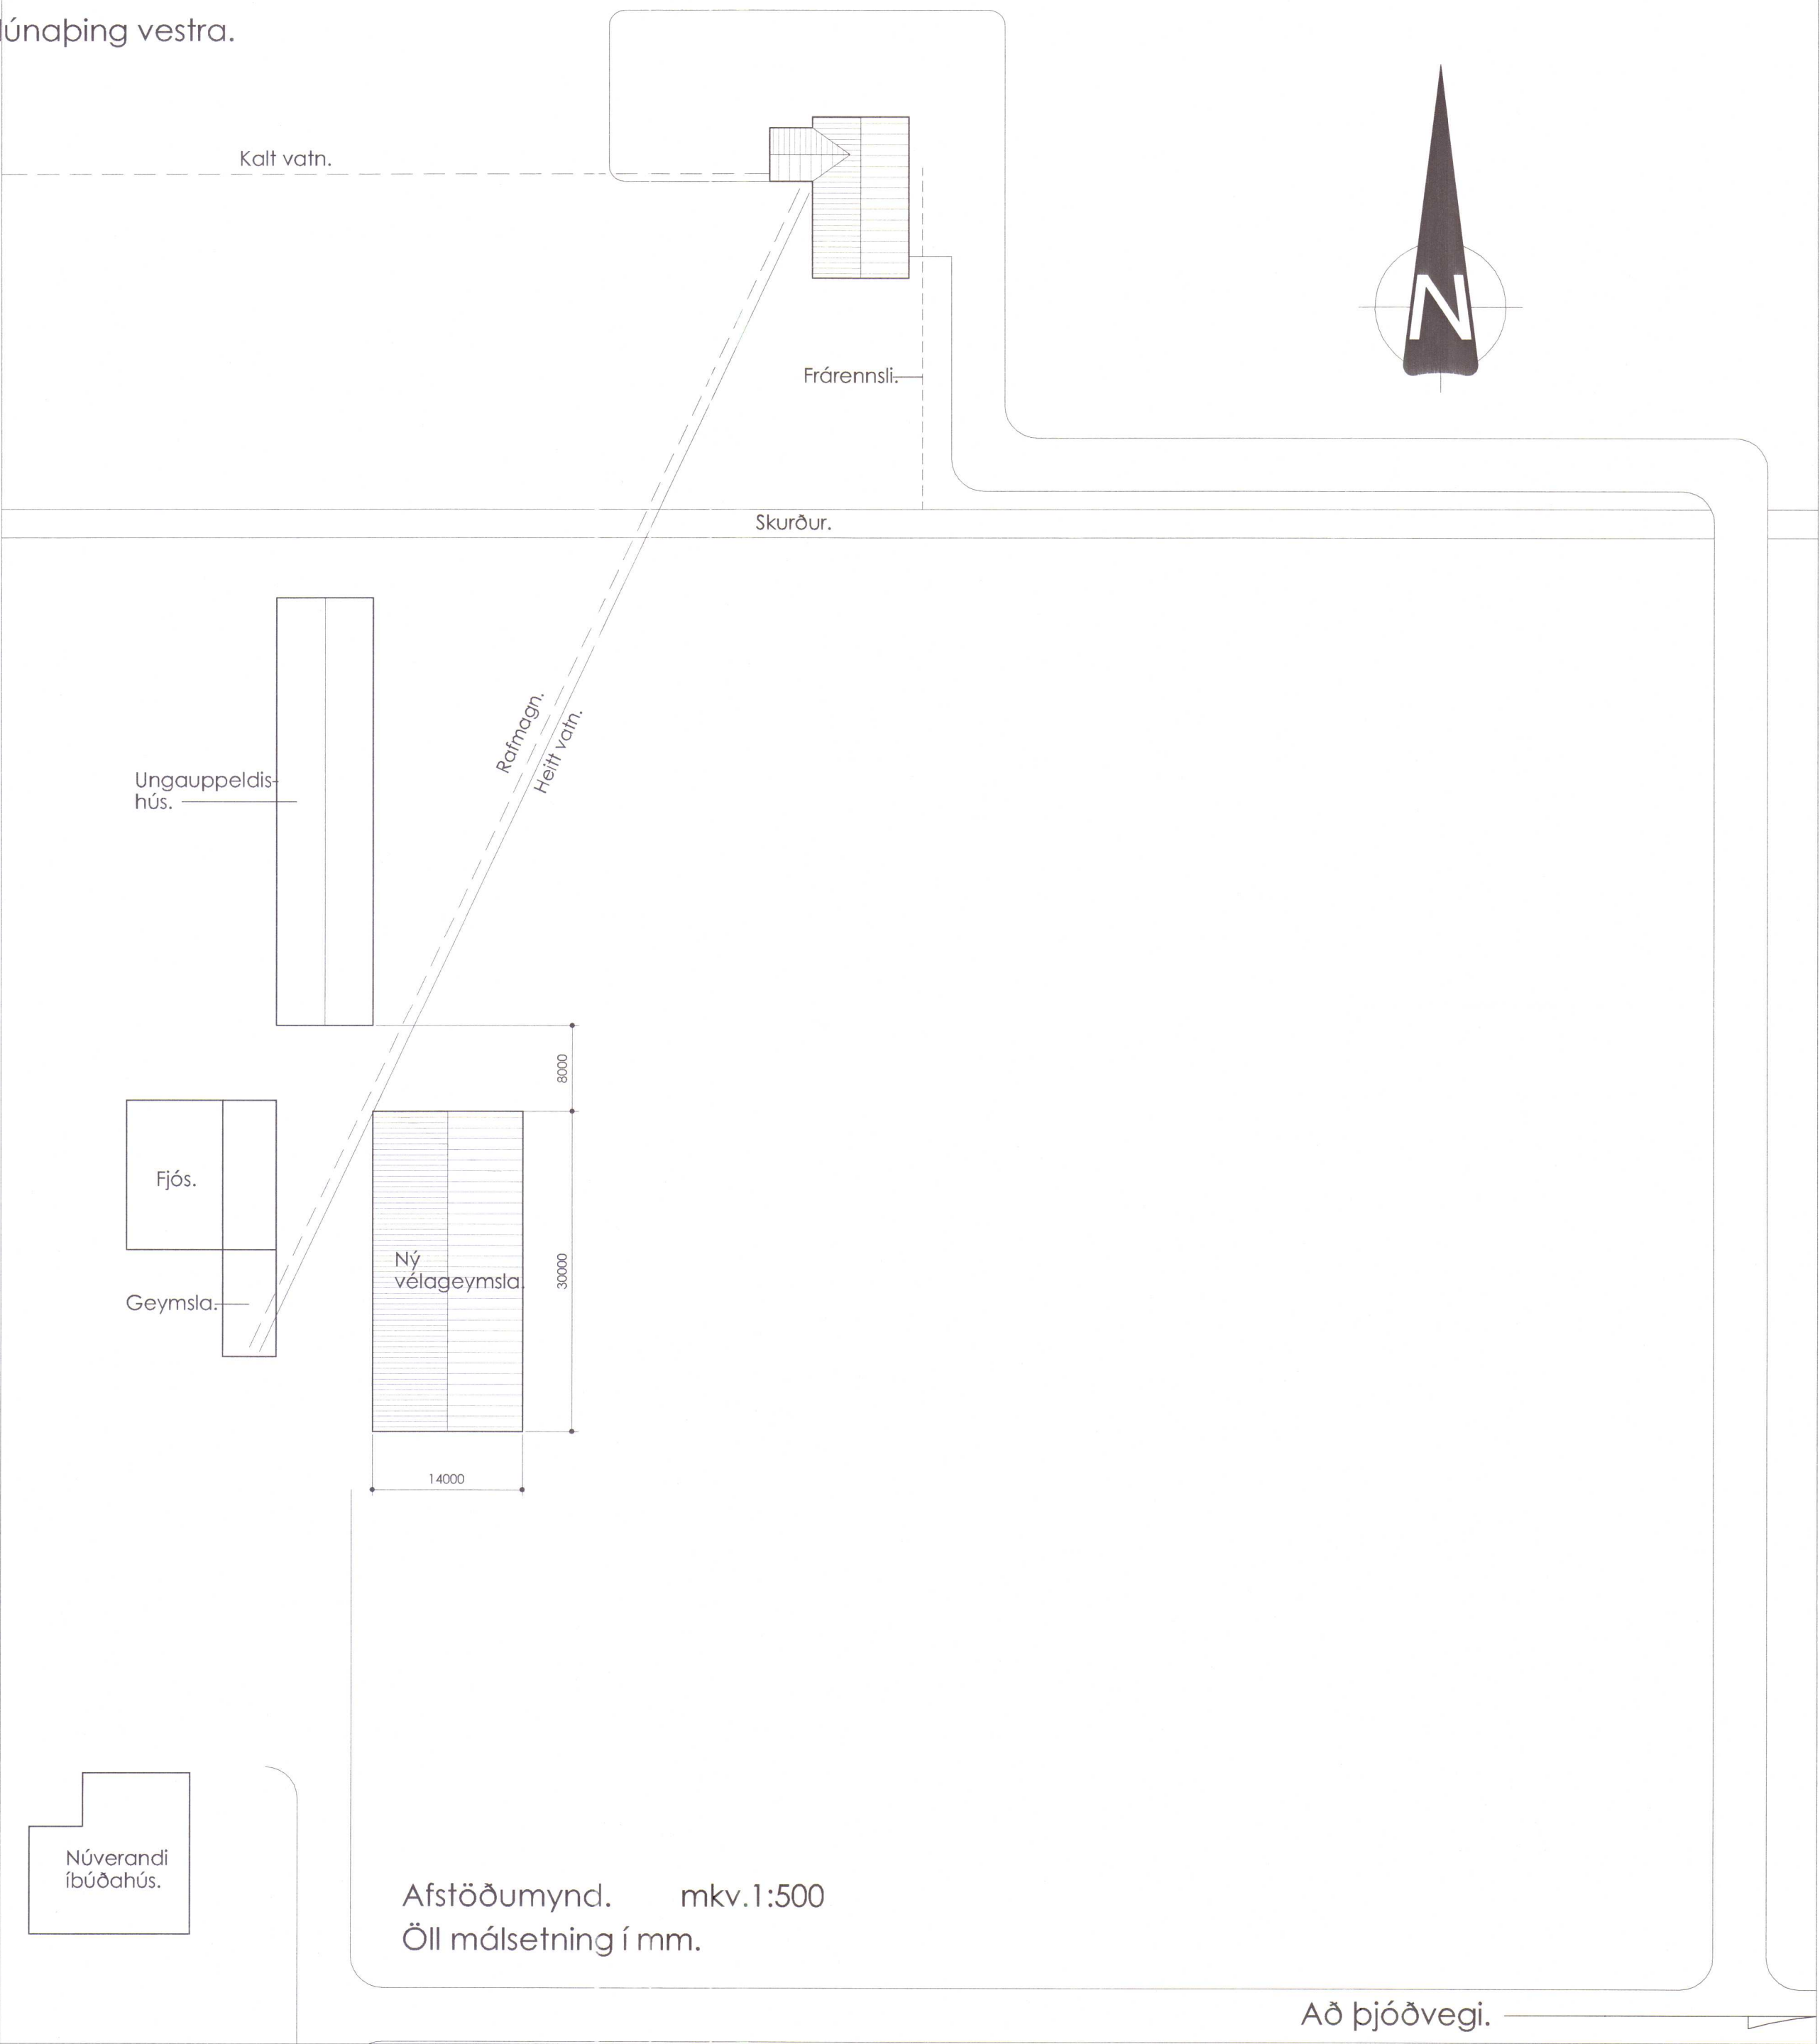

HÚNAÞING
Samþykkt:
Í skipulegs- og byggingarmálinu
2. ág. 2007
Í hreppanefnd 7. ág. 2007
Ø.


LANDNÚMER: 144152
HÚS ALLS: 425.3m²

Efni: Vélageymsla að Syðsta Ós, Húnaþingi vestra.

Heiti: Afstöðumynd.

Hannað: Þorgeir Þorgeirsson


Dags: 09.07.07 Mkv.1:1000 Teikn. nr. 01/04 Verkefnis nr. 0707208

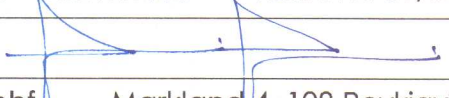Samþykkt:  Kennitala. 240657-5469


A2 Arkitektúr ehf. Markland 4, 108 Reykjavík, sími. 588-8844 / 691-0202
Kt. 630306 - 1240 arkitektur@internet.is

A2
Arkitektúr og skipulag.

SKANNAÐ

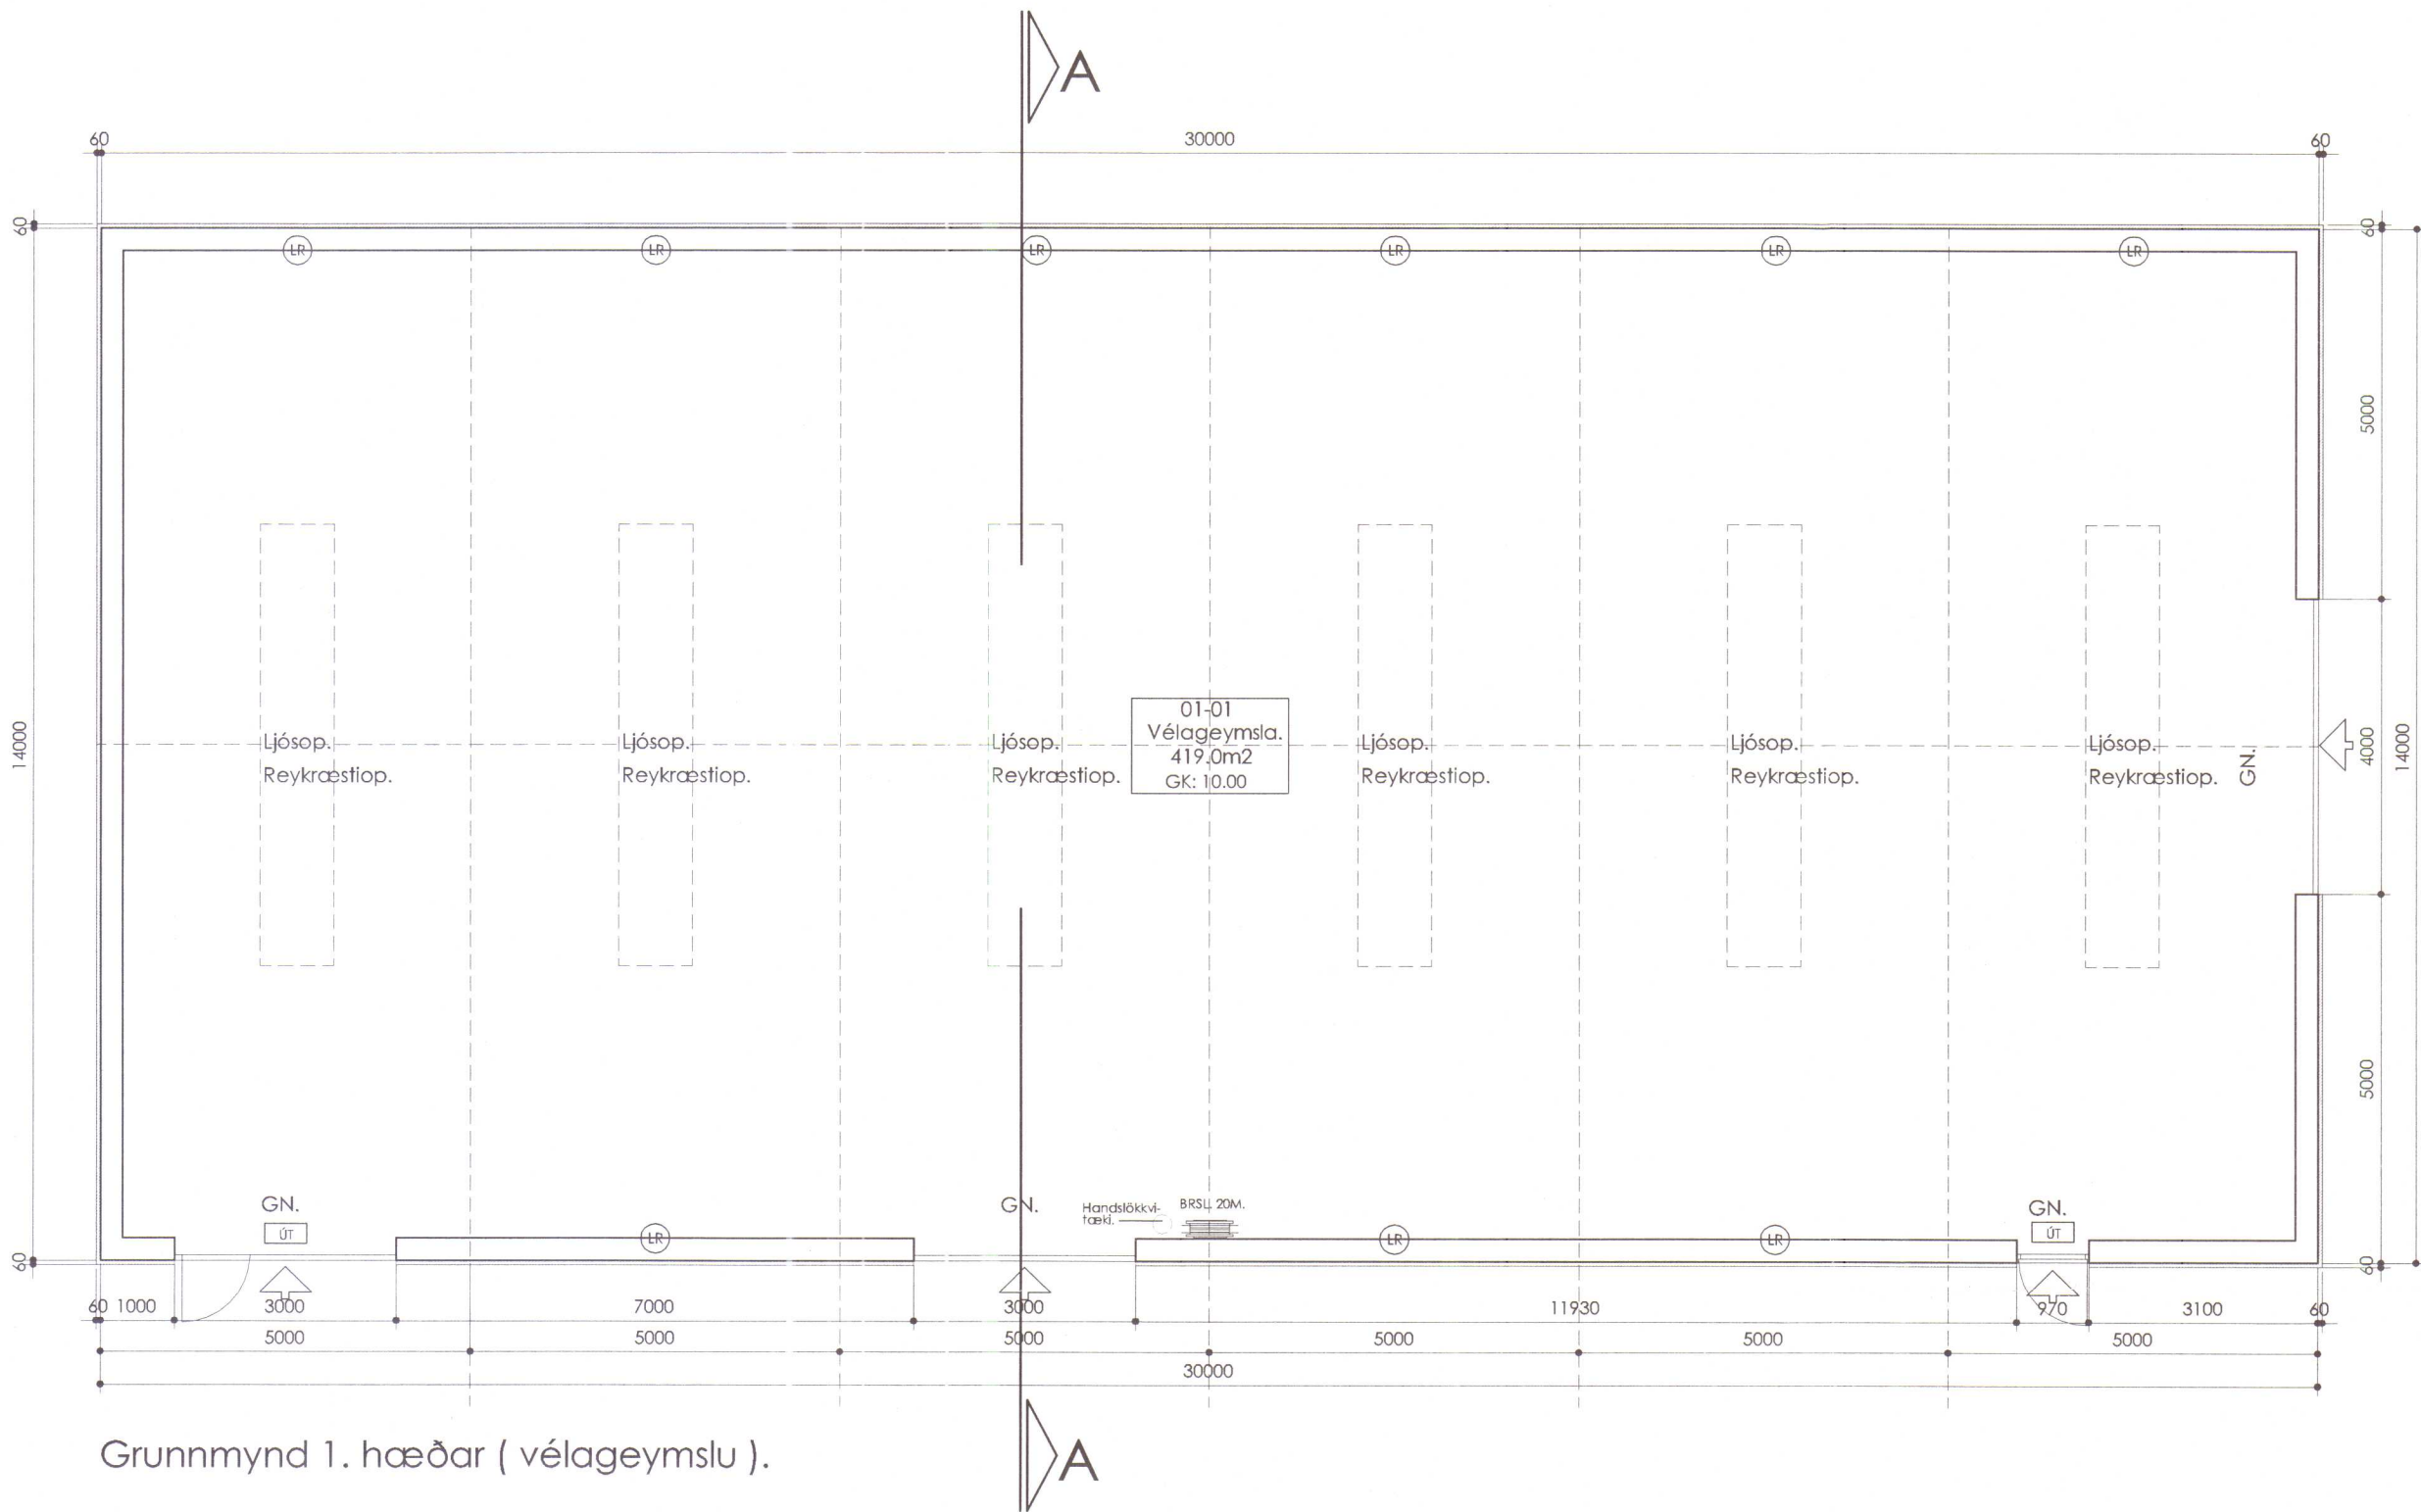

Grunnmynd 1. hæðar (vélageymslu).

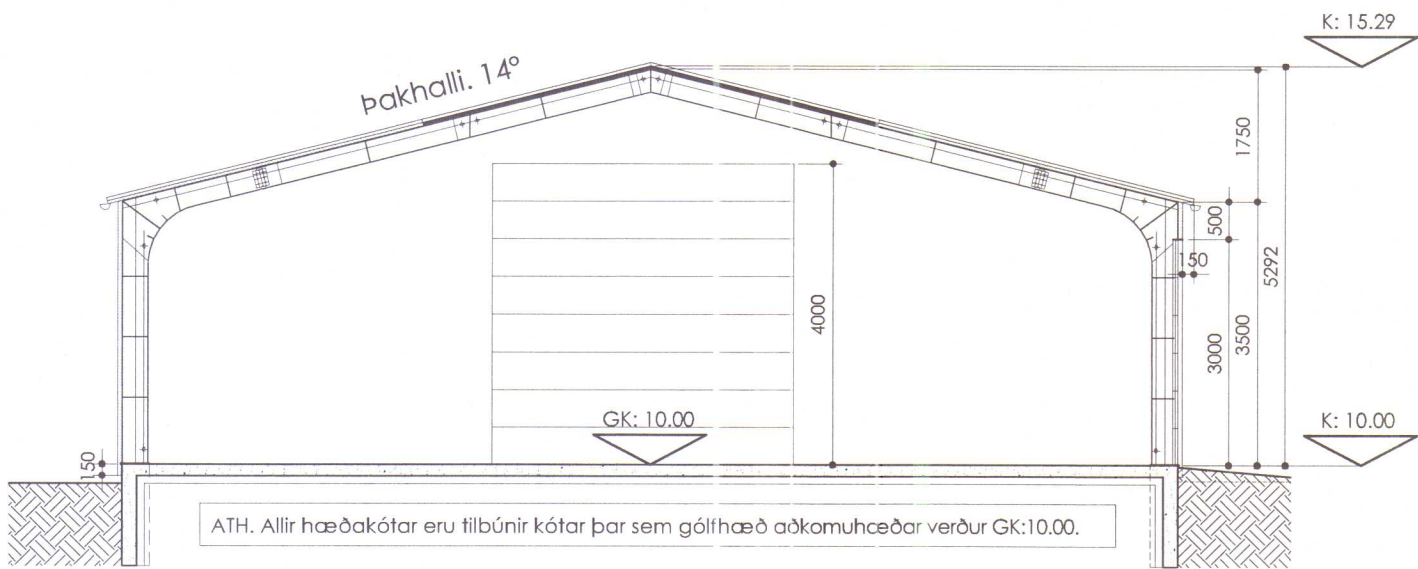

Sneiðing A-A.

BYGGINGARLÝSING:
Allir eftirtaldir byggingarhlutar skulu uppfylla viðeigandi kröfur í byggarreglugerð og reglugerð um eldvarnir. Allir byggingarhlutar sem framleiddir eru í verksmiðju eða verkstæði skulu bera vottun skv. gr. 120 í byggingarreglugerð.
Húsið er 425.3 m2 vélageymsla á 1 hæð. Húsið er úr stálgrind klætt með Yleiningum að utan og með Yleiningar í þaki.
Þakið er hefðbundið mænispak úr stálgrind, klætt með 40/85 mm YI - einingum, þakhallinn er 14°. U-gildi þaks skal vera minnst 0,3.
Útveggir eru úr stálgrind, klæddri með 60 mm Yleiningum. U-gildi útveggja skal vera minnst 0,4.
Undirstöður eru úr járnbentri steinsteypu og einangraðir að innan með 75 mm plasteinangrun.
Aðalgólf, gólf í vélageymslu er úr steinsteypu. Í gólfinu skal vera gólfniðurföll og skal yfirborð þess vera vatnspétt. Undir gólfplötu skal vera 75 mm plasteinagrun með rúmpýngd 25kg.
Allir gluggar skulu vera úr gagnvarðri furu/harðvið. Allar hurðir skulu vera úr gagnvarðri furu/harðvið og öll oppnanleg fög skulu vera úr oregon pine. Allt gler skal vera tvöfalt k-gler skv.180,3 gr.í byggingarreglugerð.innkeyrslu-hurðir í vélageymslu verða einangraðar verksmiðjuframleiddar hurðir, hurðimar skulu einnig hafa handvirka opnun.
Loftræsiop við gólf skulu vera a.m.k. 0,25% af gólfleti.
Allir berandi byggingarhlutar skulu vera a.m.k. REI30 skv.132.gr. nema annað sé tekið fram á teikningum. Allir veggfletir og loft í vélageymslu skulu vera í a.m.k. flokki 2. Handslökkvitæki af viðurkenndri gerð skal vera staðsett á áberandi stað skv. 113.8 gr. í byggingarreglugerð.
Reykræstiop skulu staðsett á heppilegum stöðum og vera a.m.k. 0,5% annað sé tekið fram á teikningum. Reykræstiop skal vera úr viðurkenndu plastefni.
Flóttaleiðir skulu merktar með neyðarlýsingu af viðurkenndri gerð.
Öll uppgefin mál eru í mm.

SKÝRINGAR:
GN. Gólfniðurfall.
LR. Náttúruleg / vélræn loftræsting.
GK. Endanleg gólfhæð í vélageymslu.

Efni: Vélageymsla að Syðsta Ós, Húnaþingi vestra.

Heiti: Grunnmynd 1. hæðar / Sneiðing A-A

Hannað: Þorgeir Þorgeirsson

Dags: 09.07.07 Mk.1:100 Teikn. nr. 02/04 Verkefnis nr. 0707208

Samþykkt: Kennitala. 240657-5469

A2 Arkitektúr ehf. Markland 4, 108 Reykjavík, sími. 588-8844 / 691-0202
Kt. 630306 - 1240 arkitektur@internet.is