




ÁSYND AUSTUR

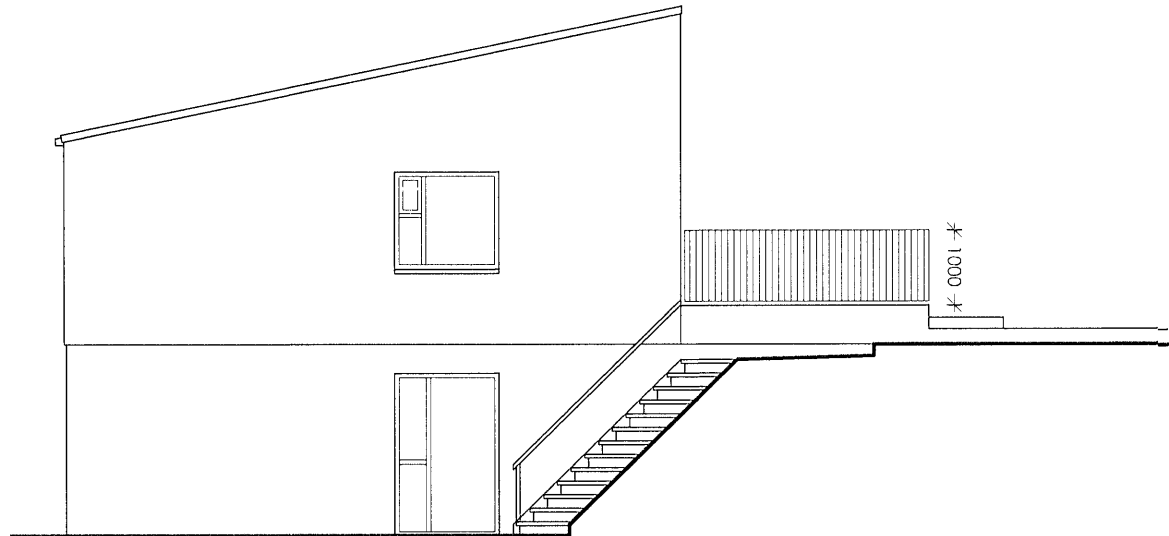


ÁSYND SUÐUR

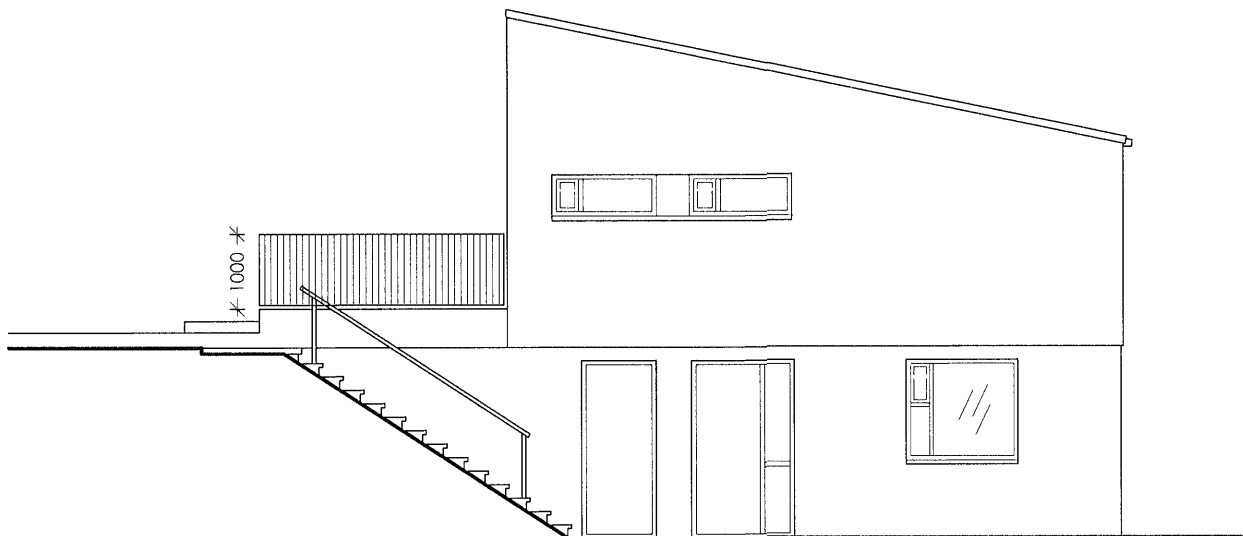


ÁSYND NORÐUR

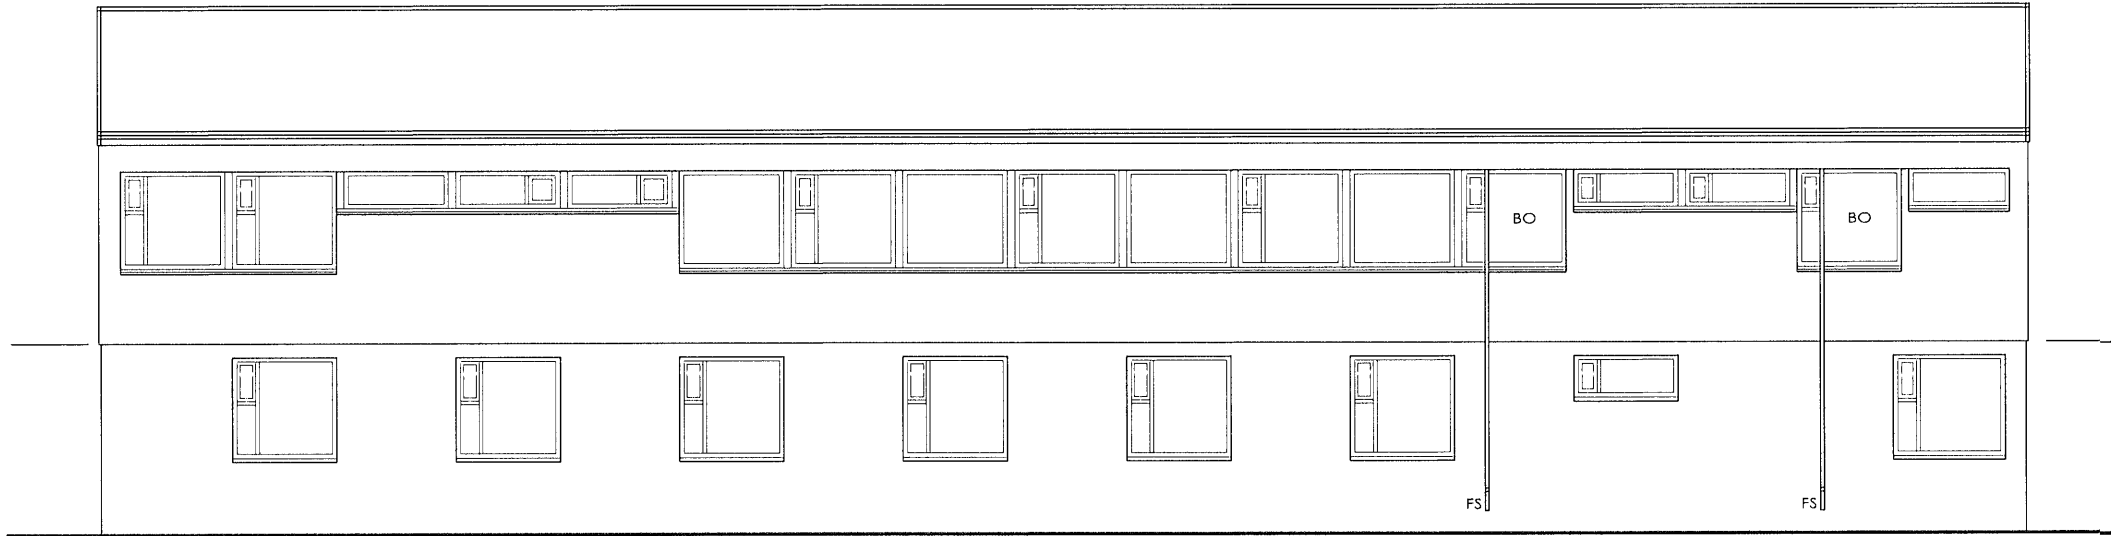

ÁSYND VESTUR

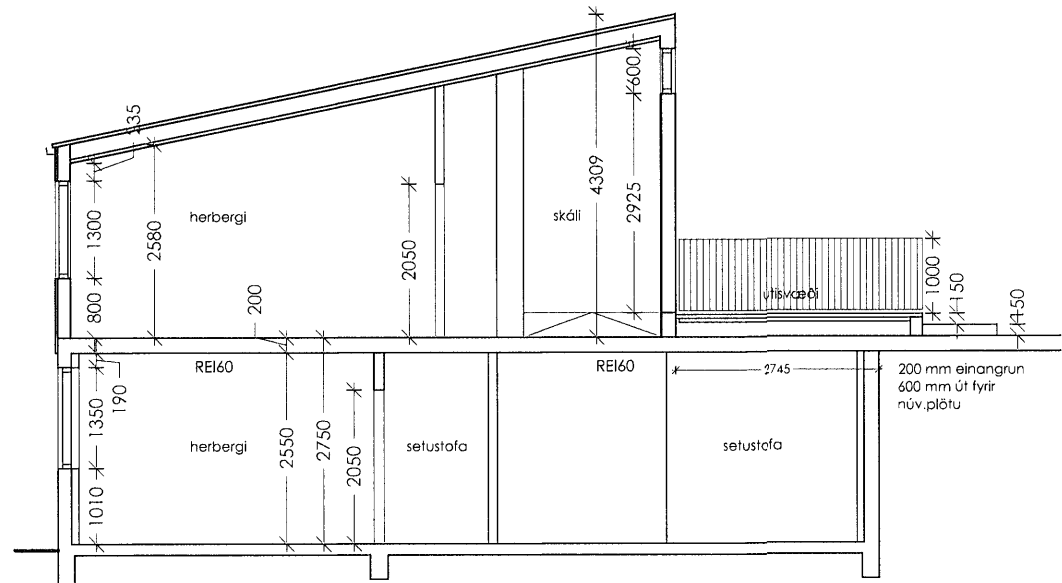

SNEIDING A-A

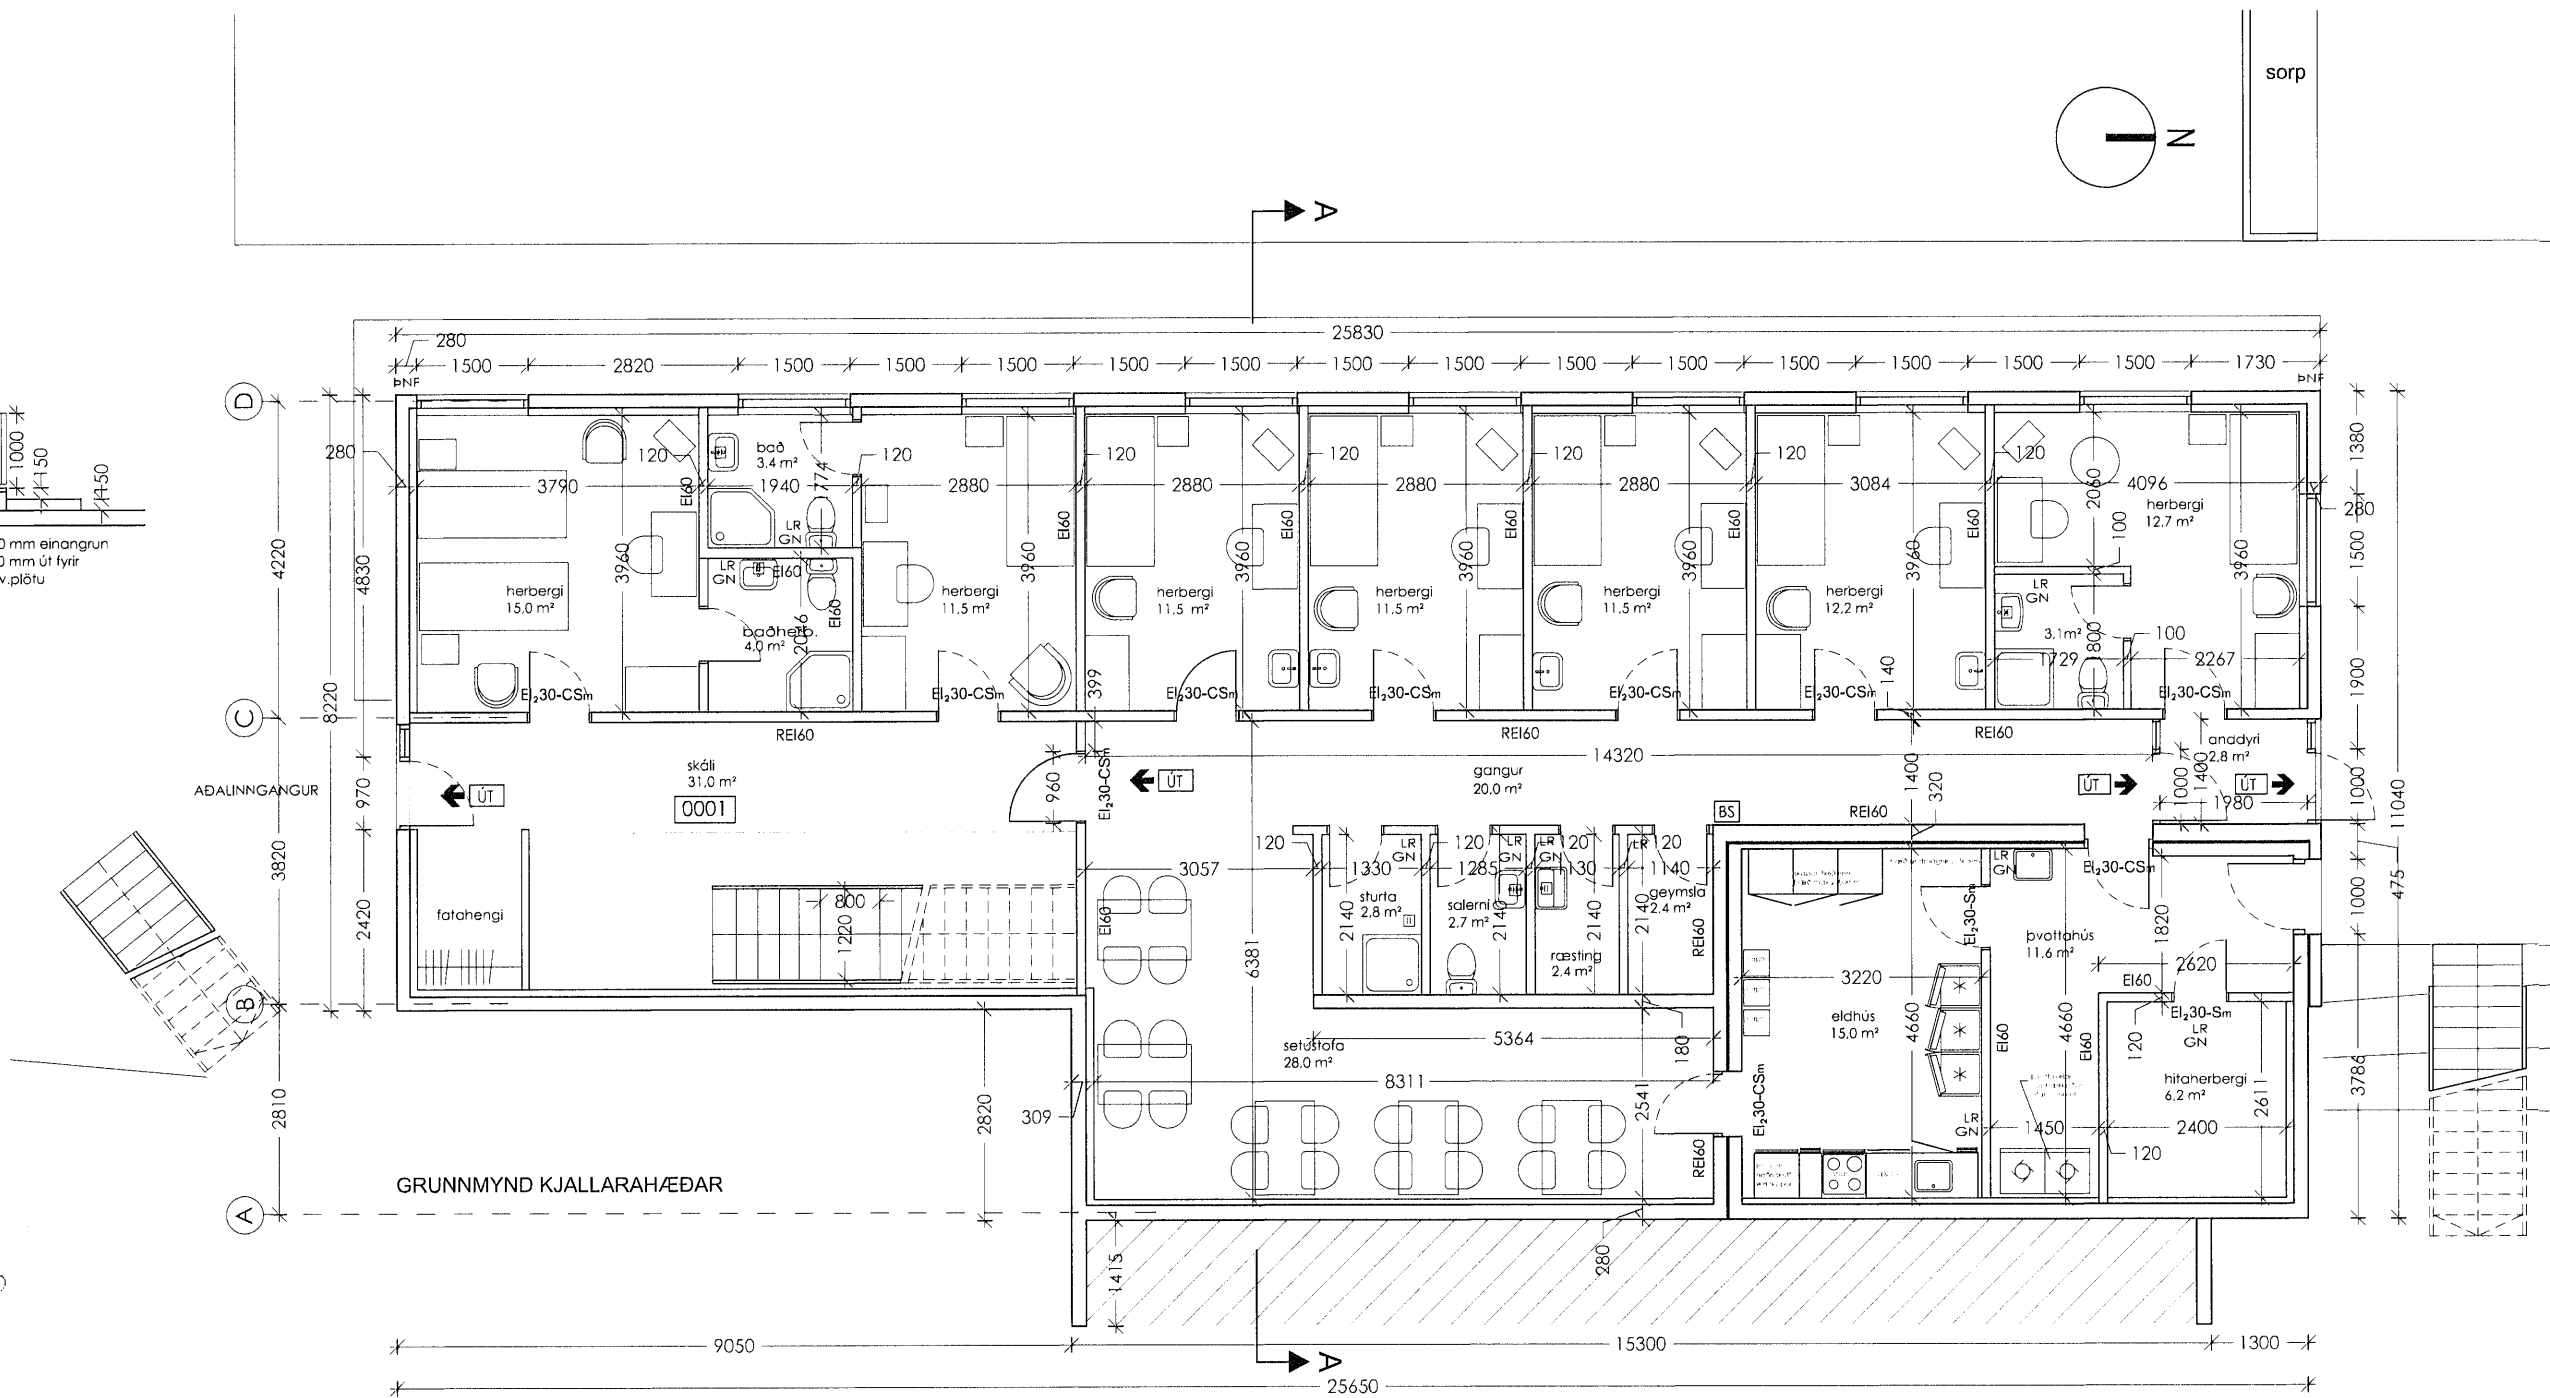

GRUNNMYND KJALLARAHÆÐAR

SKÝRINGAR Á TEIKNINGUM:

- EI 60 Veggir og hæðarskíl með merktri brunamótstöðu
- EI₃₀-CS_m Hurðir og gluggar með merktri brunamótstöðu
- ÚT → Merktur útgangur
- ! Stjórnsíð brunaviðv. kerfis
- SL Slökkvitæki
- BS Brunaslanga
- FS Fellistigi
- BO Björgunarop
- LR Loftræsting
- GN Gólfniðurfall
- PNF Þakniðurfall
- △ Breytingar í teikningu

SKANNAD

Arkitektar hússins eru:
Geirharður Þorsteinsson og Hróbjartur Hróbjartsson.
Húsið er reist árið 1958.
Teikningagögn byggð á gögnum frá Nýju teiknistofunni.

ADALUPPDRATTUR

verk Gamli Staðarskóli - Hrótafjörður
Starfsmannahús
verkaupi Festi hf
heiti Grunnmynd, ásýndir og snið
mkv. A2 / 1:100
dags 01.09.20
hannað
teiknað gov/egg

G.Oddur Viðisson arkitekt FAÍ
220564-4369

dap

Tjómargata 4 101 Reykjavík
s 6604200 arkitekti@dap.is www.dap.is

verknr. teikning breyting
14-04 A7 (99)1.02