


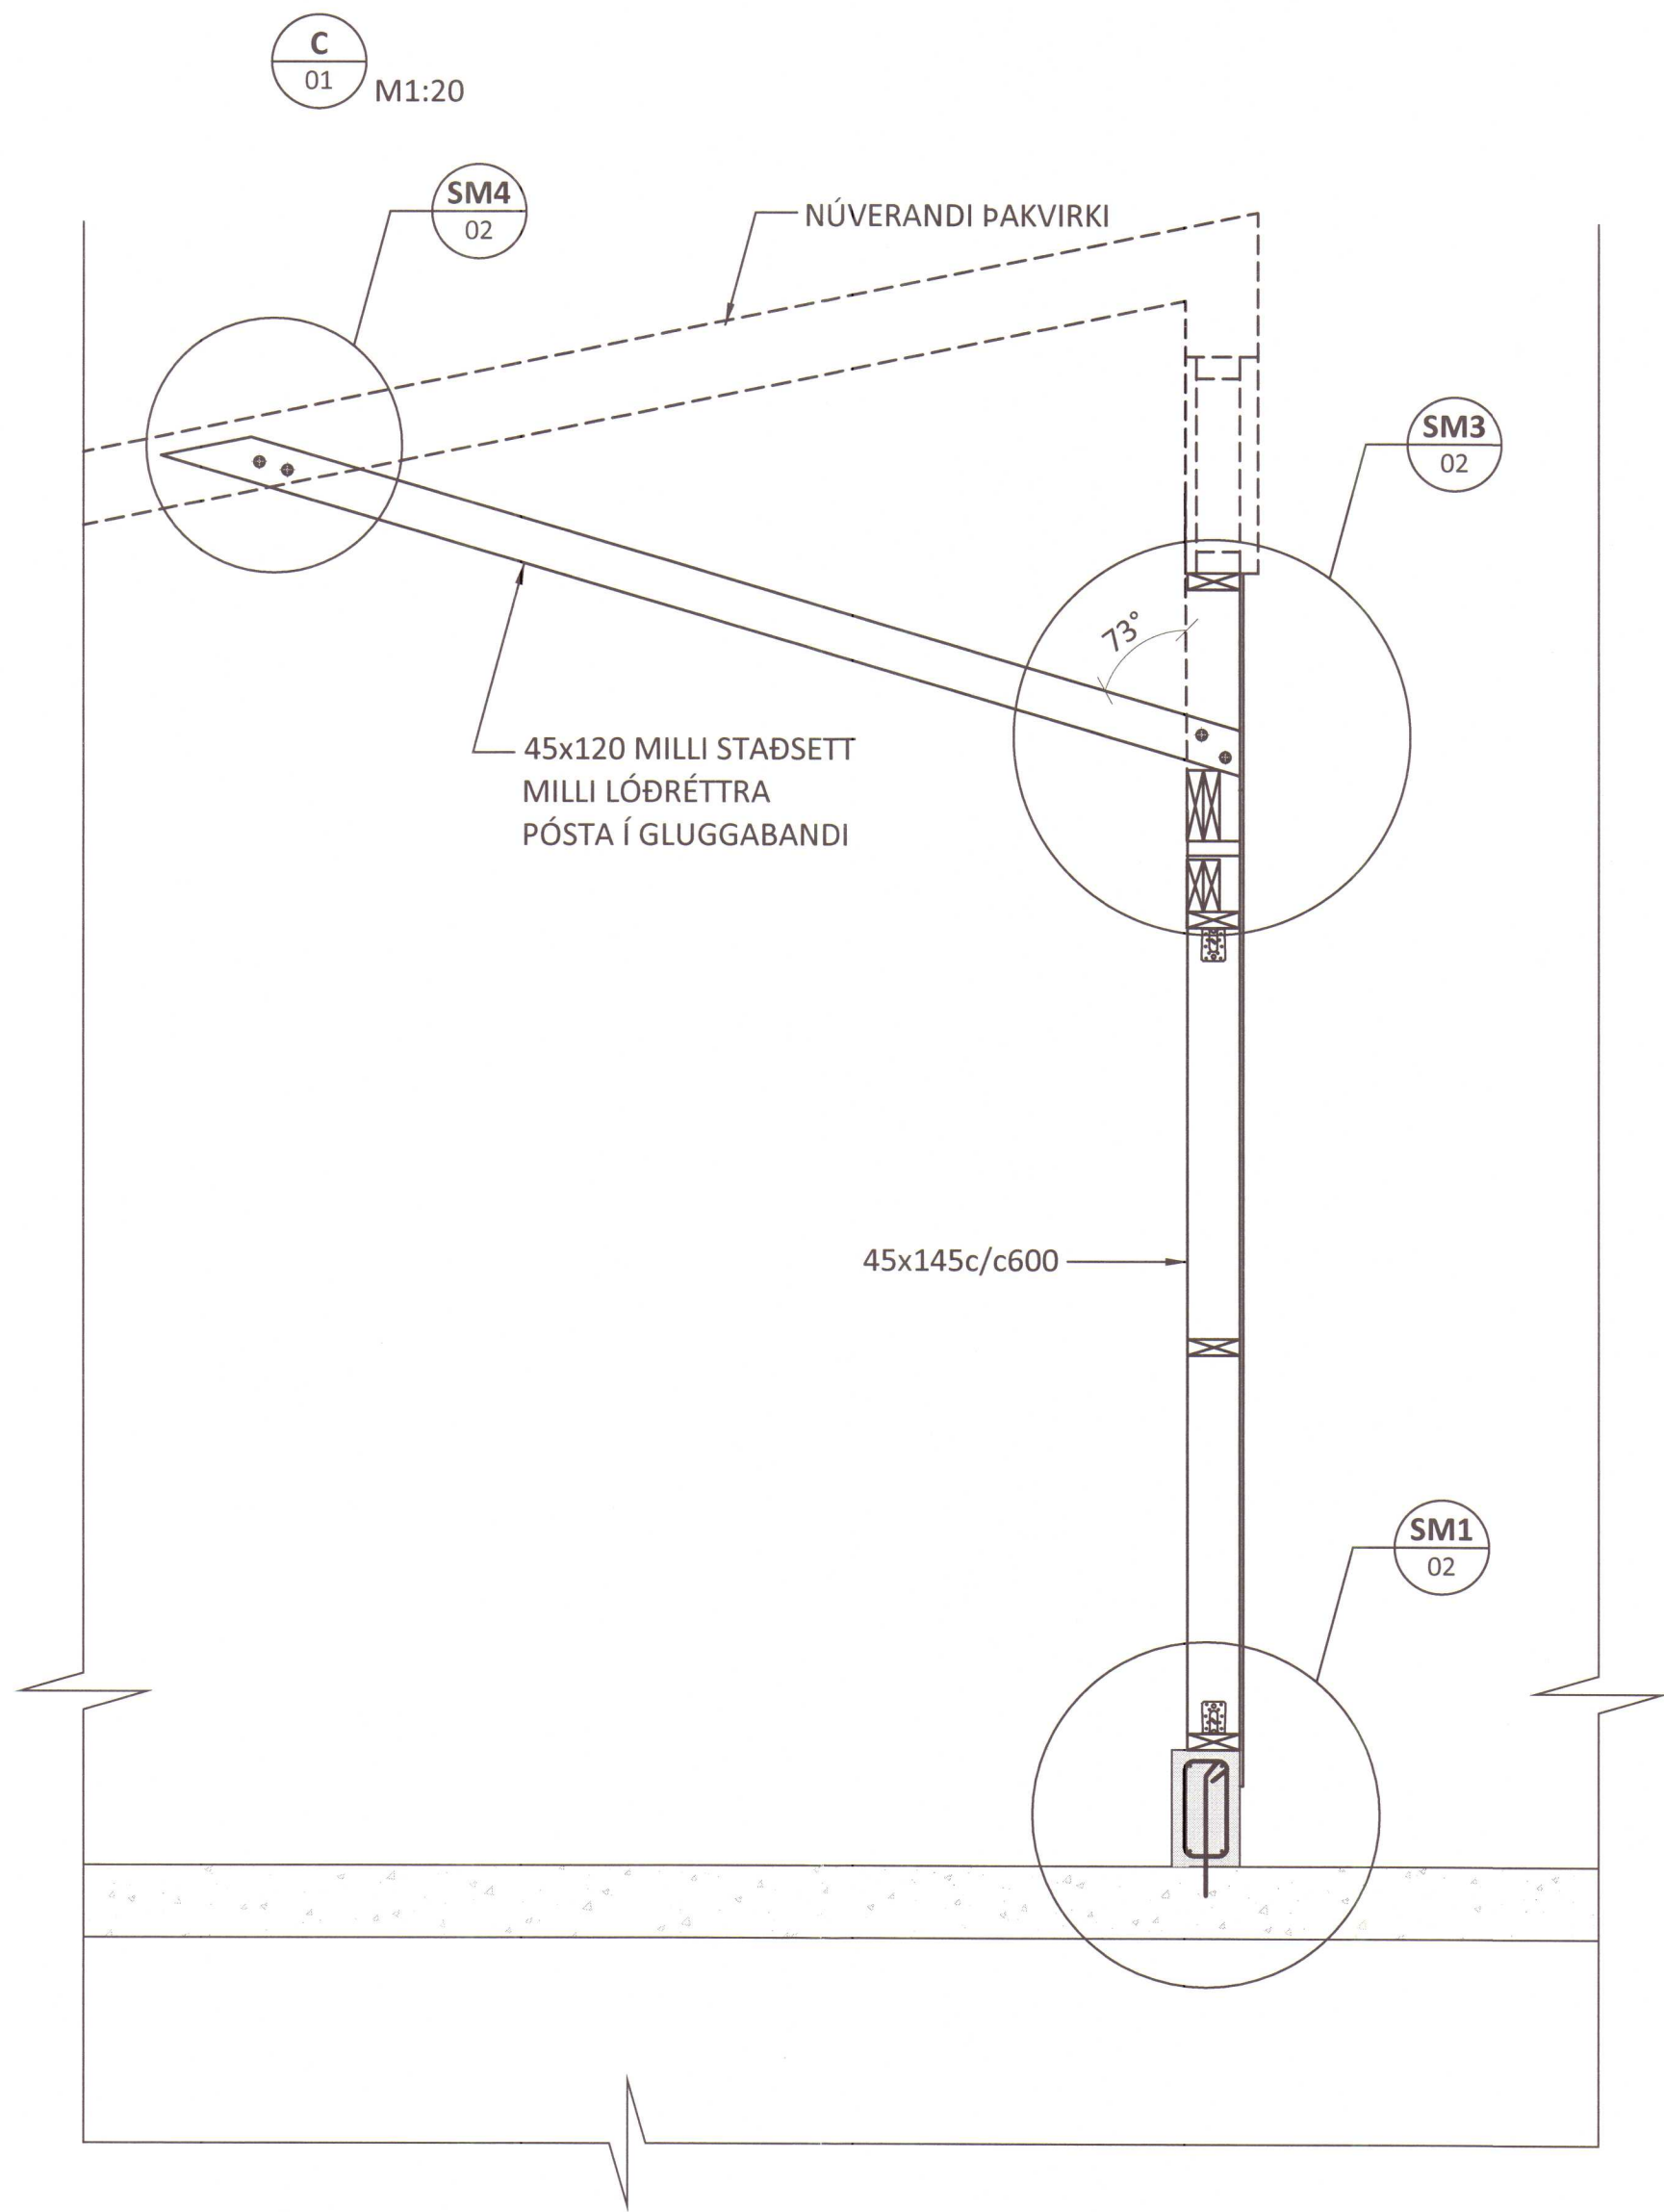


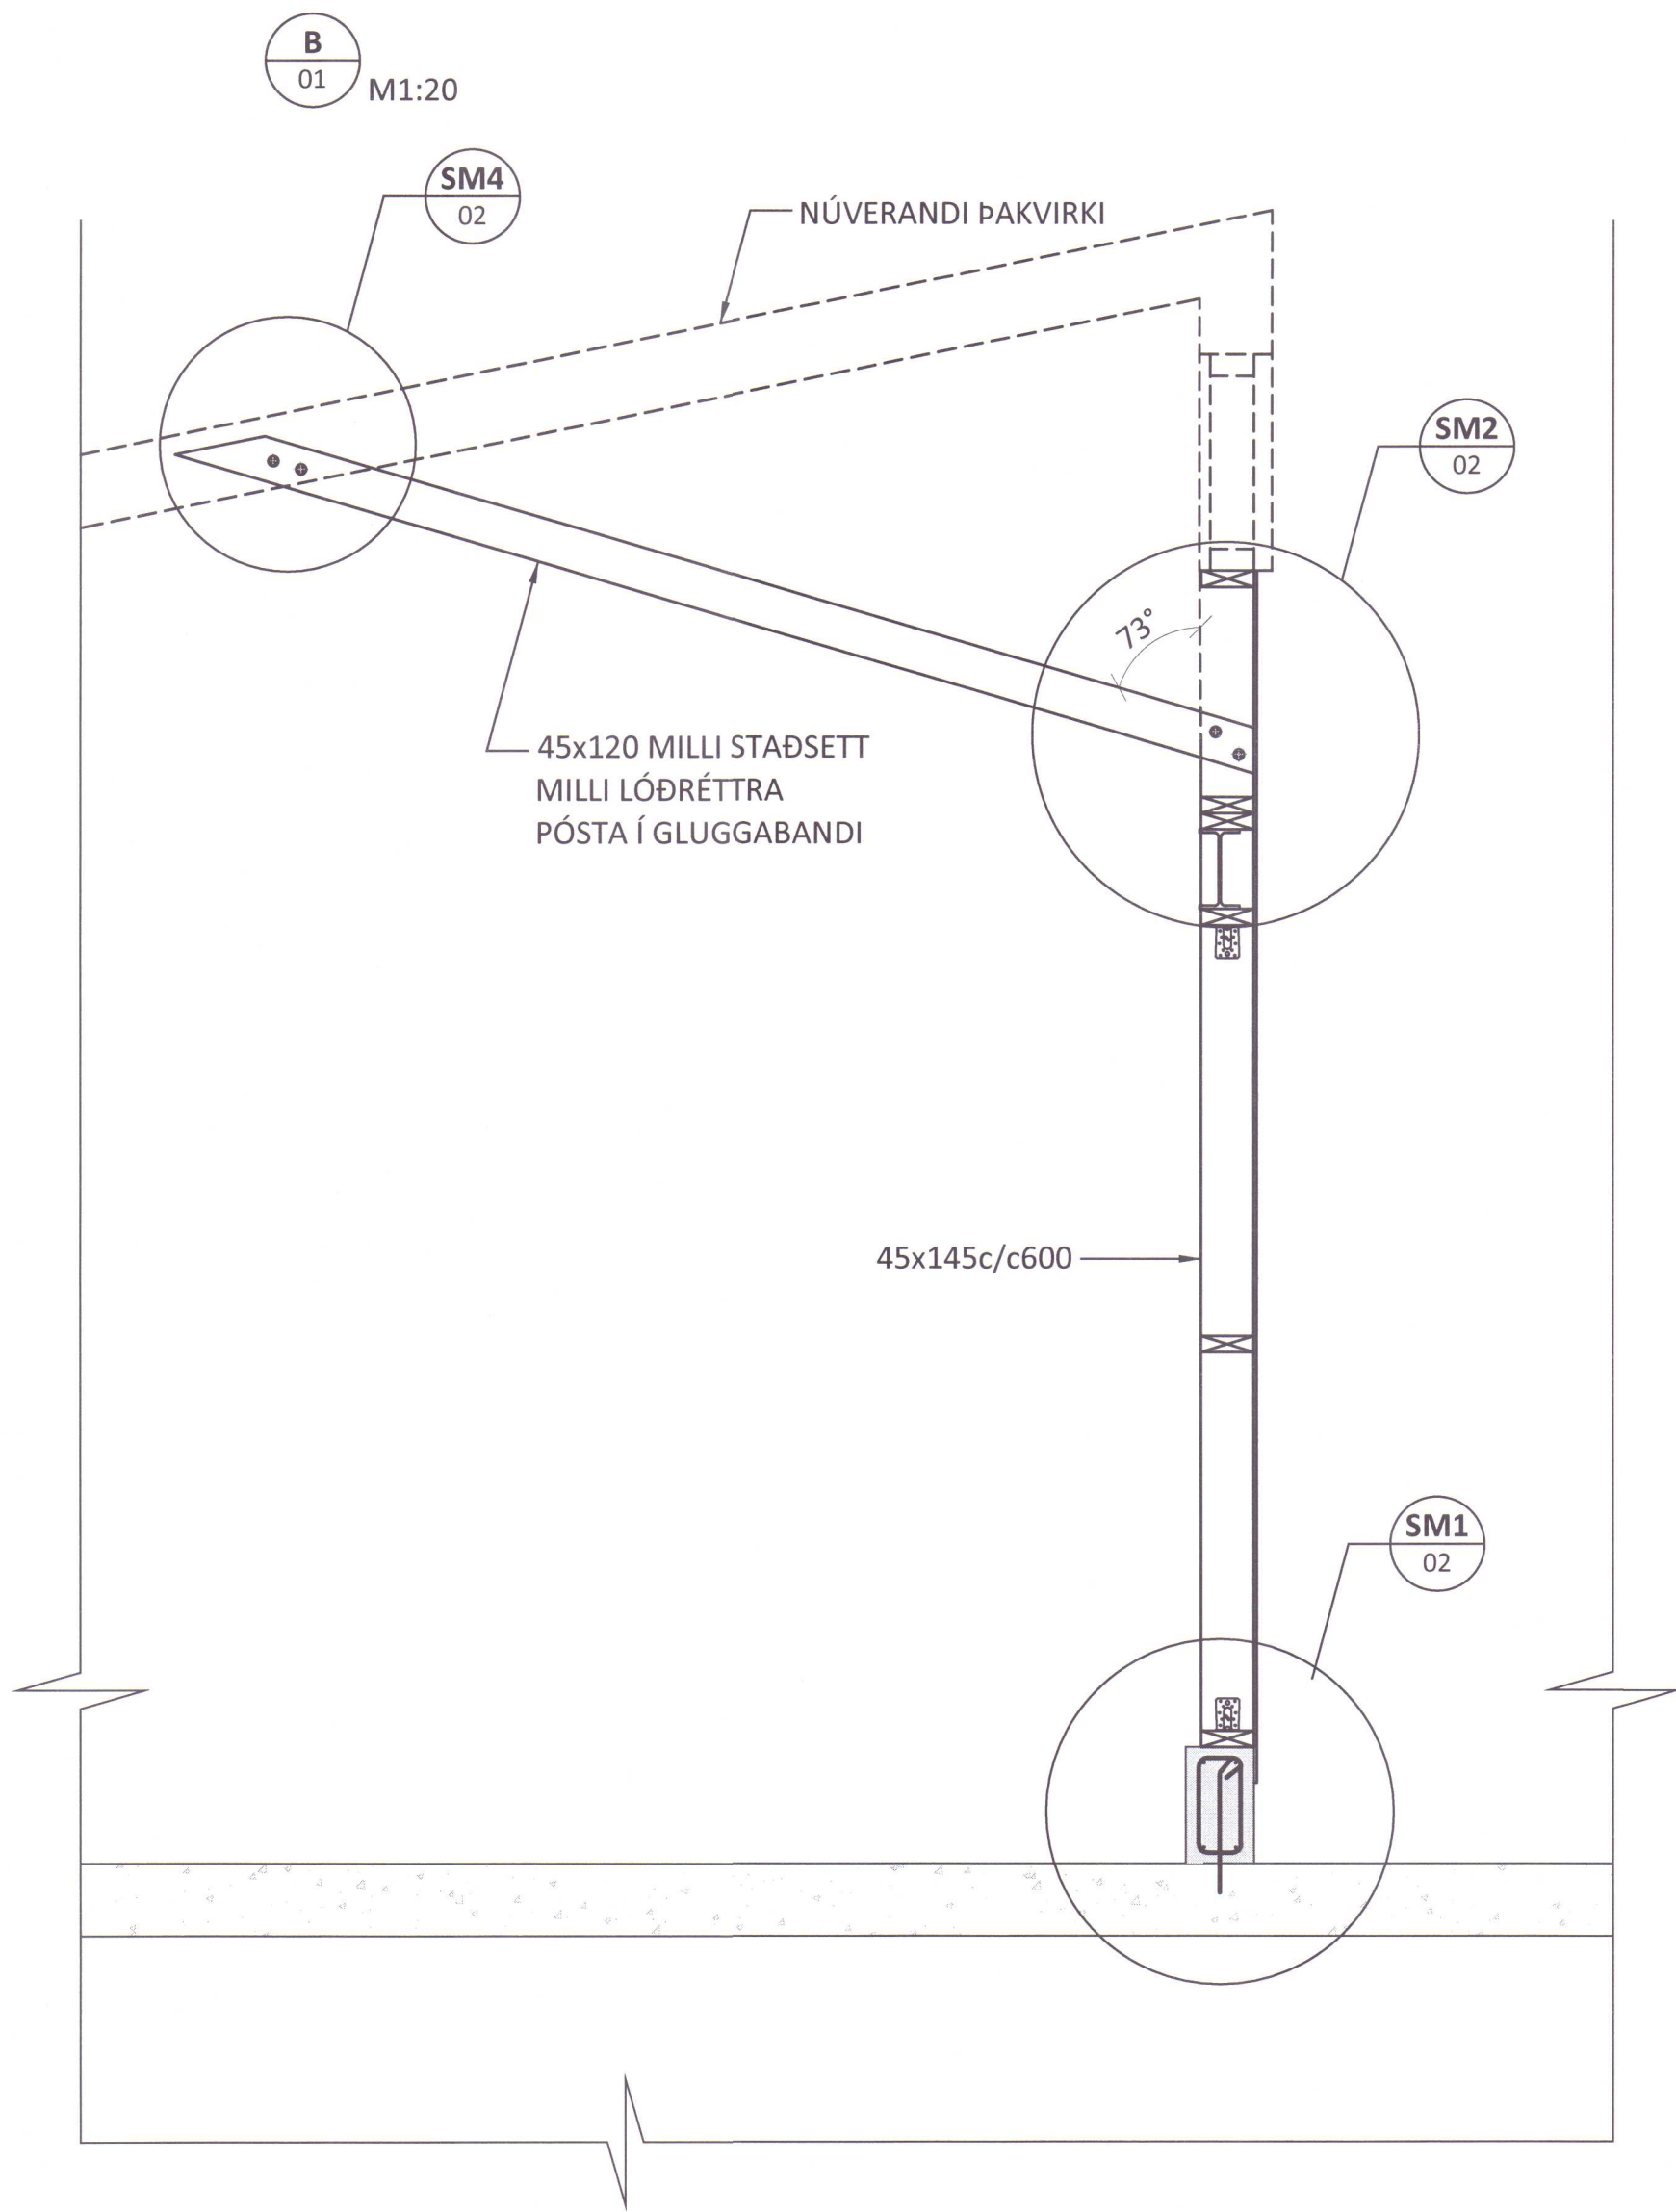


SM1 02 M1:10

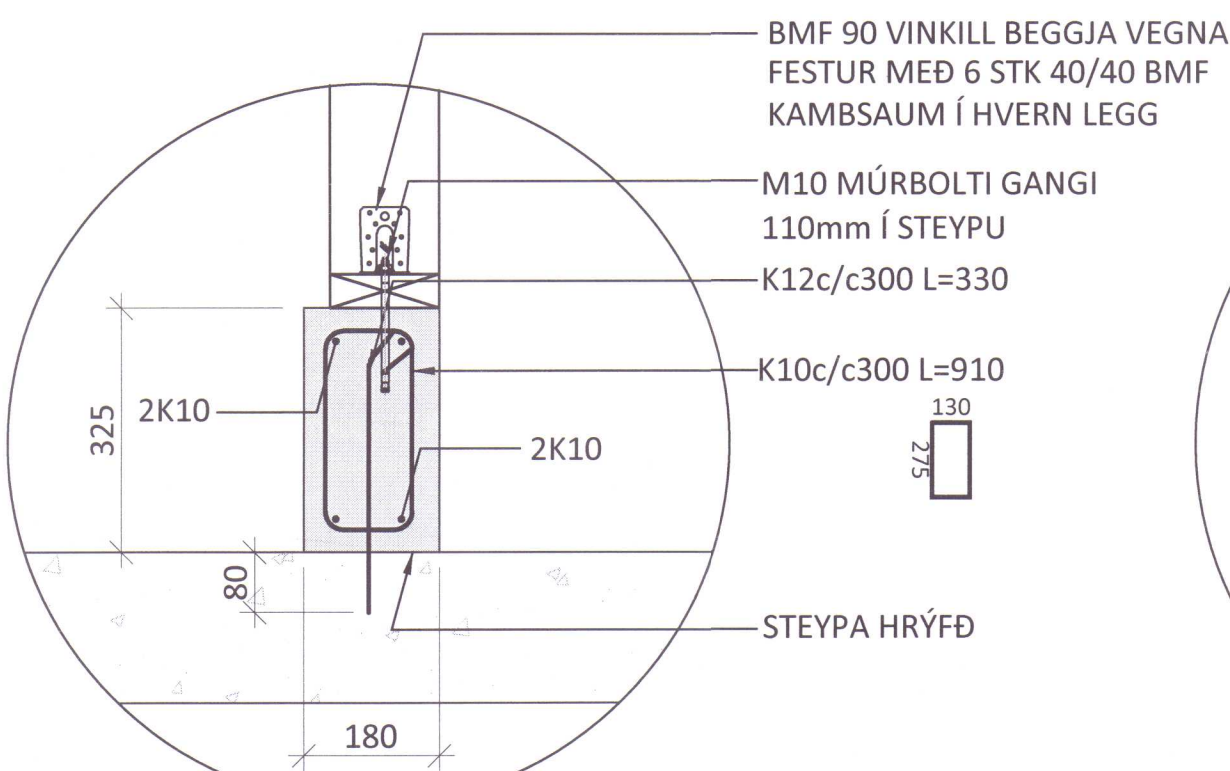


SM2 02 M1:10

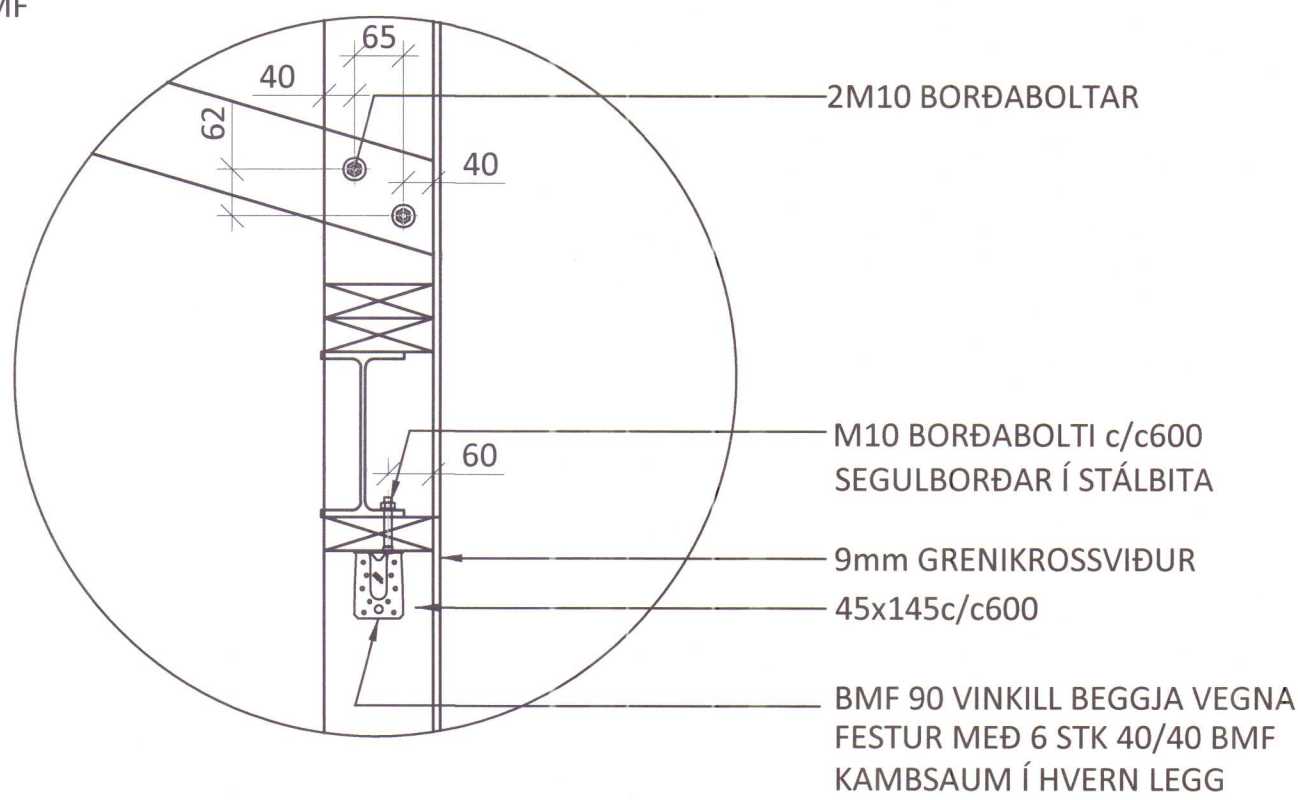

SM3 02 M1:10

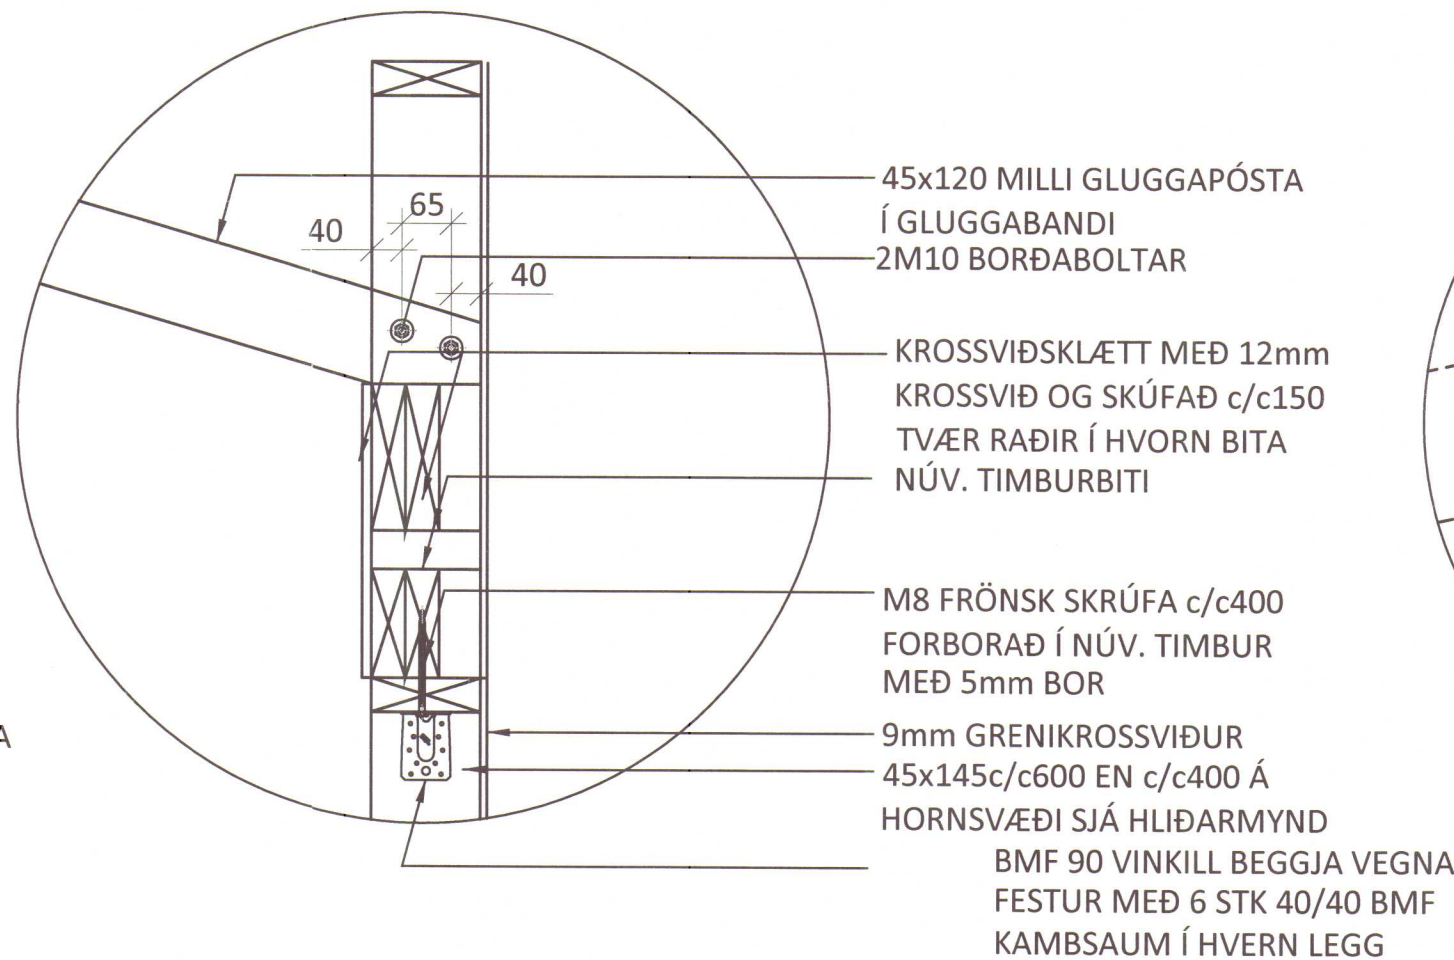

SM4 02 M1:10

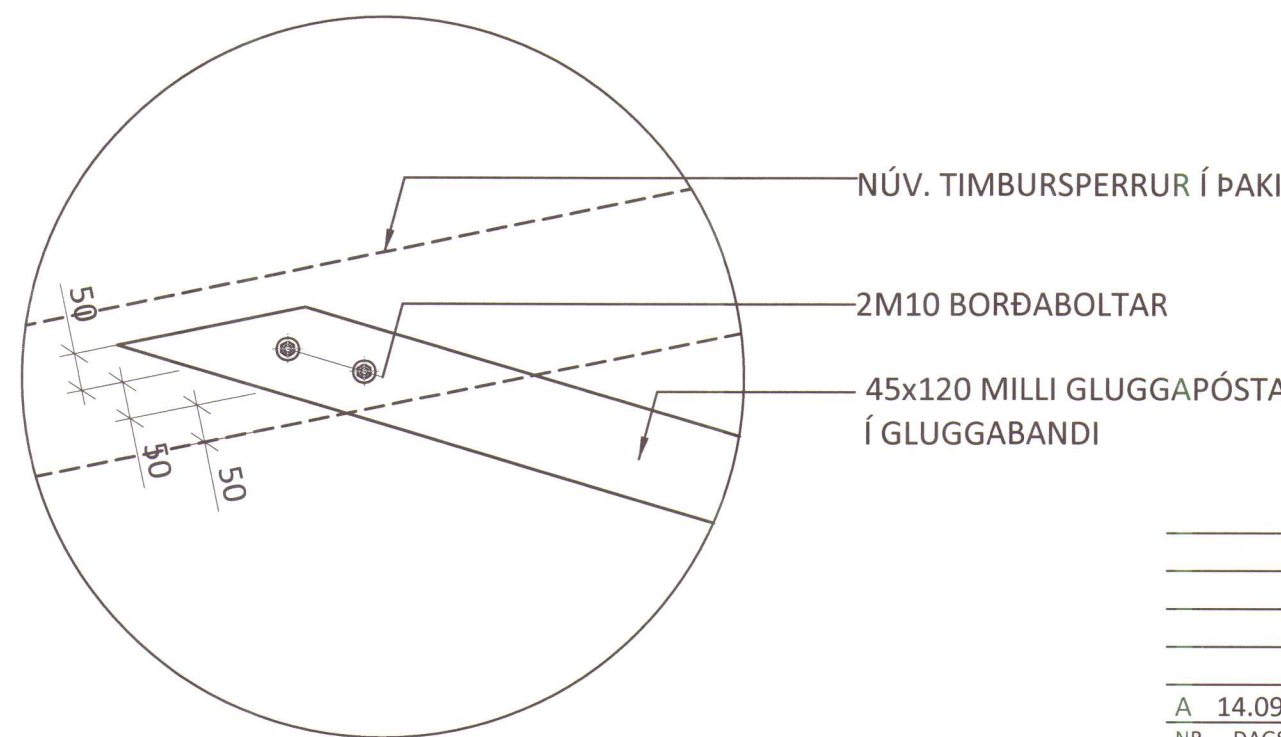

Notkun heimiluð á ábyrgð höfundar
14. okt. 2020
Byggingarfulltrúinn í Húnaþingi vestra

kt. 220564-4369

ÁRITUN HÖNNUNARSTJÓRA: KT.
SÉRUPPRÁTTUR ER Í SAMRÆMI VÍÐ AÐALUPPDRAETTI, DAGS.ÚTG.
VERKNR:

SKÝRINGAR:

- ÖLL MÁL ERU Í MILLIMETRUM
- TIMBUR SKAL VERA AF STYRKLEIKAFLOKKI C24
- ALLIR BOLTAR SKULU VERA AF GÆÐUM 5.6 OG HEITGALVANISERAÐIR
- ALLIR NAGLAR SKULU HEITGALVANISERAÐIR
- ALLAR SKRÚFUR SKULU VERA RYÐFRÍAR
- UNDIR ALLA BOLTAHAUSA SEM HERÐAST AÐ TIMBRI SKAL NOTA 40x40x4 SKINNUR
- VEGGI SKAL KLÆÐA MEÐ 9mm GRENIKROSSVIÐ OG FESTA MEÐ 28/50 RIFFLUÐUM BYSSUSAUM c/c150 Í LÍM NEMA ANNAÐ SÉ TEKIÐ FRAM Á TEIKNINGUM
- LAUSHOLT SKAL SETJA Á MILLI STÖÐA ÞANNIG AÐ SAMSEYTTI PLATNA OG MIÐJA PLATNA FESTIST VÍÐ LAUSHOLT
- ALLIR BMF VINKLAR ERU MEÐ STYRKINGU NEMA ANNAÐ SÉ TEKIÐ FRAM Á TEIKNINGUM
- ÞAR SEM TIMBUR LIGGUR AÐ STEYPU SKAL SETJA EITT LAG AF TJÖRUPAPPA Á MILLI
- LOFTUN ÚTVEGGJAKLÆÐNINGAR SKAL GERD SKV. TEIKNINGUM ARKITEKTS


MÓTTEKID
25. sep. 2020
Byggingarfulltrúinn í Húnaþingi vestra

ferill
VERKFRÆÐISTOFA


STAÐARSKÁLI
STARFSMANNAHÚS
HRÚTAFJÖRÐUR
BURÐARVIRKI
SNID OG SÉRMYNDIR

SAMÞYKKT: KT. 260172-3879
HÖNNUÐUR YFIRFARID DAGS. ÚTG. DAGS. BREYTT.
ÞÓ. thorri@ferill.is SB 02.09.20 14.09.20
MKV. (A3) VERKNR. TEIKN. NR. BREYTT.
1:20 / 1:10 19105 1-02 A
Ferill ehf. Mörkín 1 108 Reykjavík Sími: 575 1600 www.ferill.is

GRUNNMYD M1:50

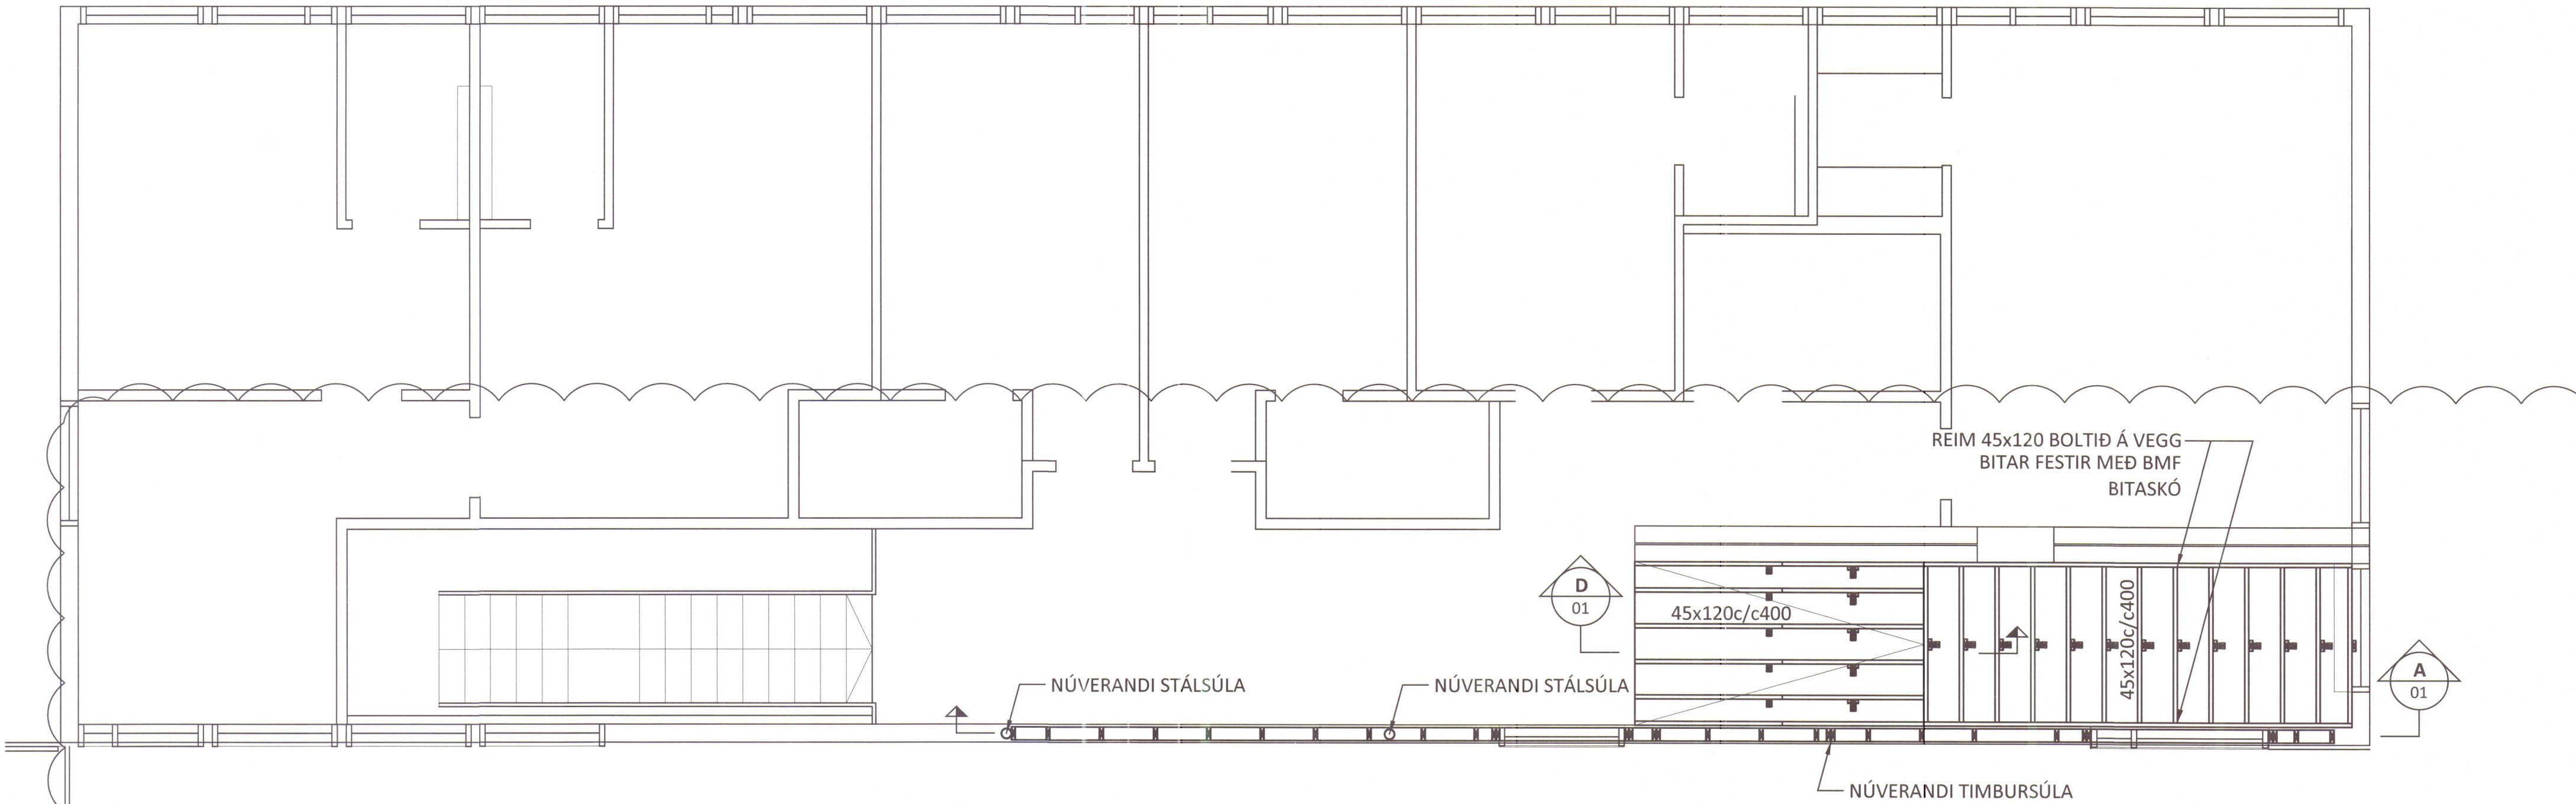


A
01
M1:50

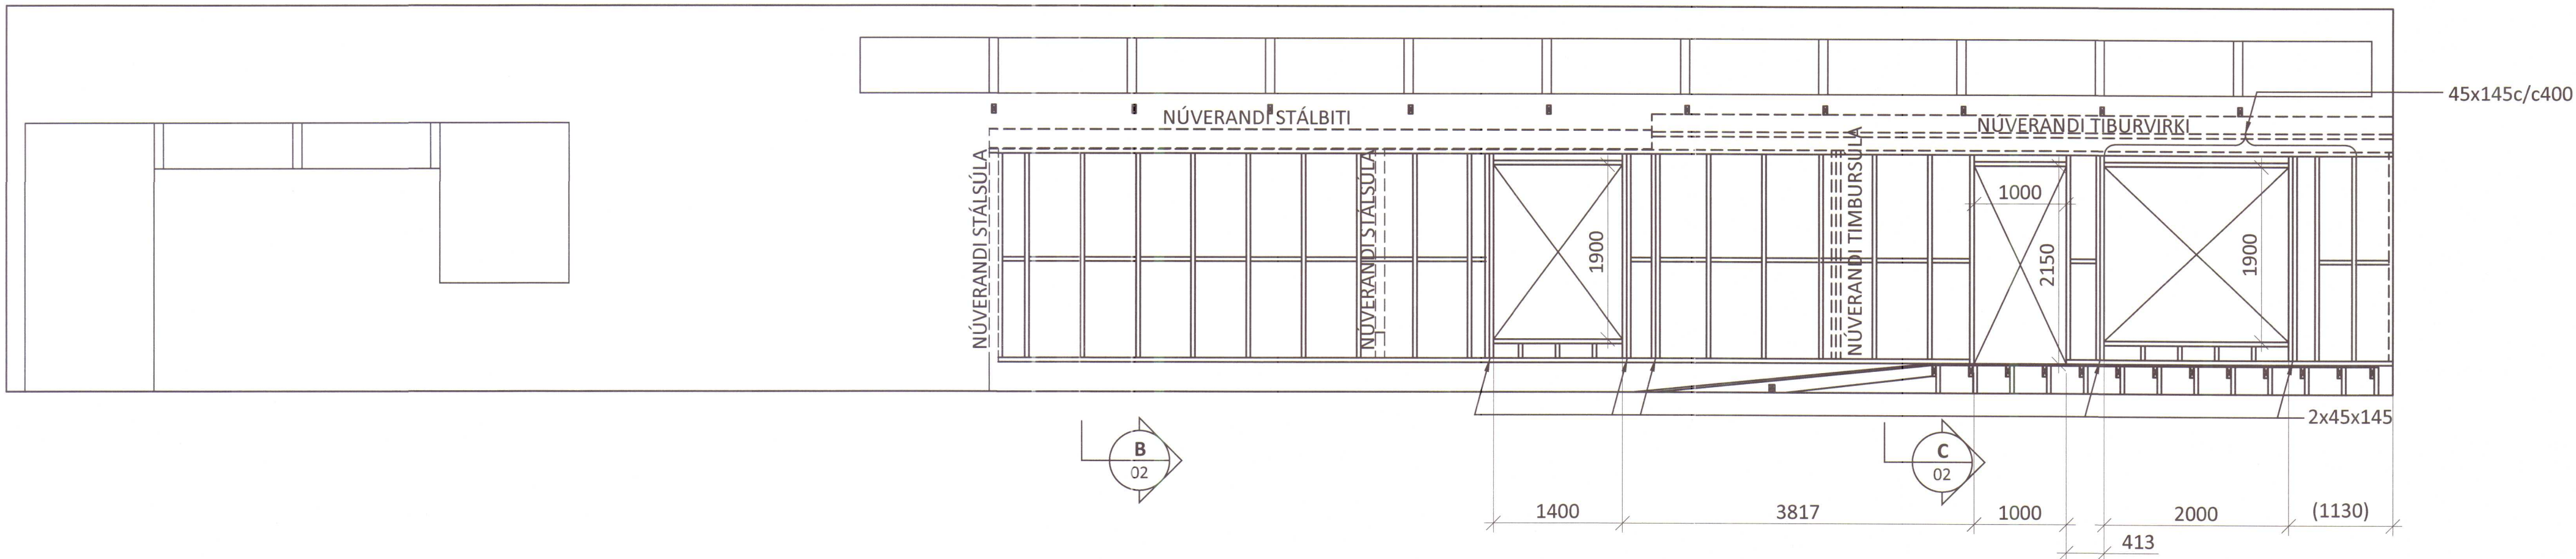

B
02

C
02

D
01
M1:10

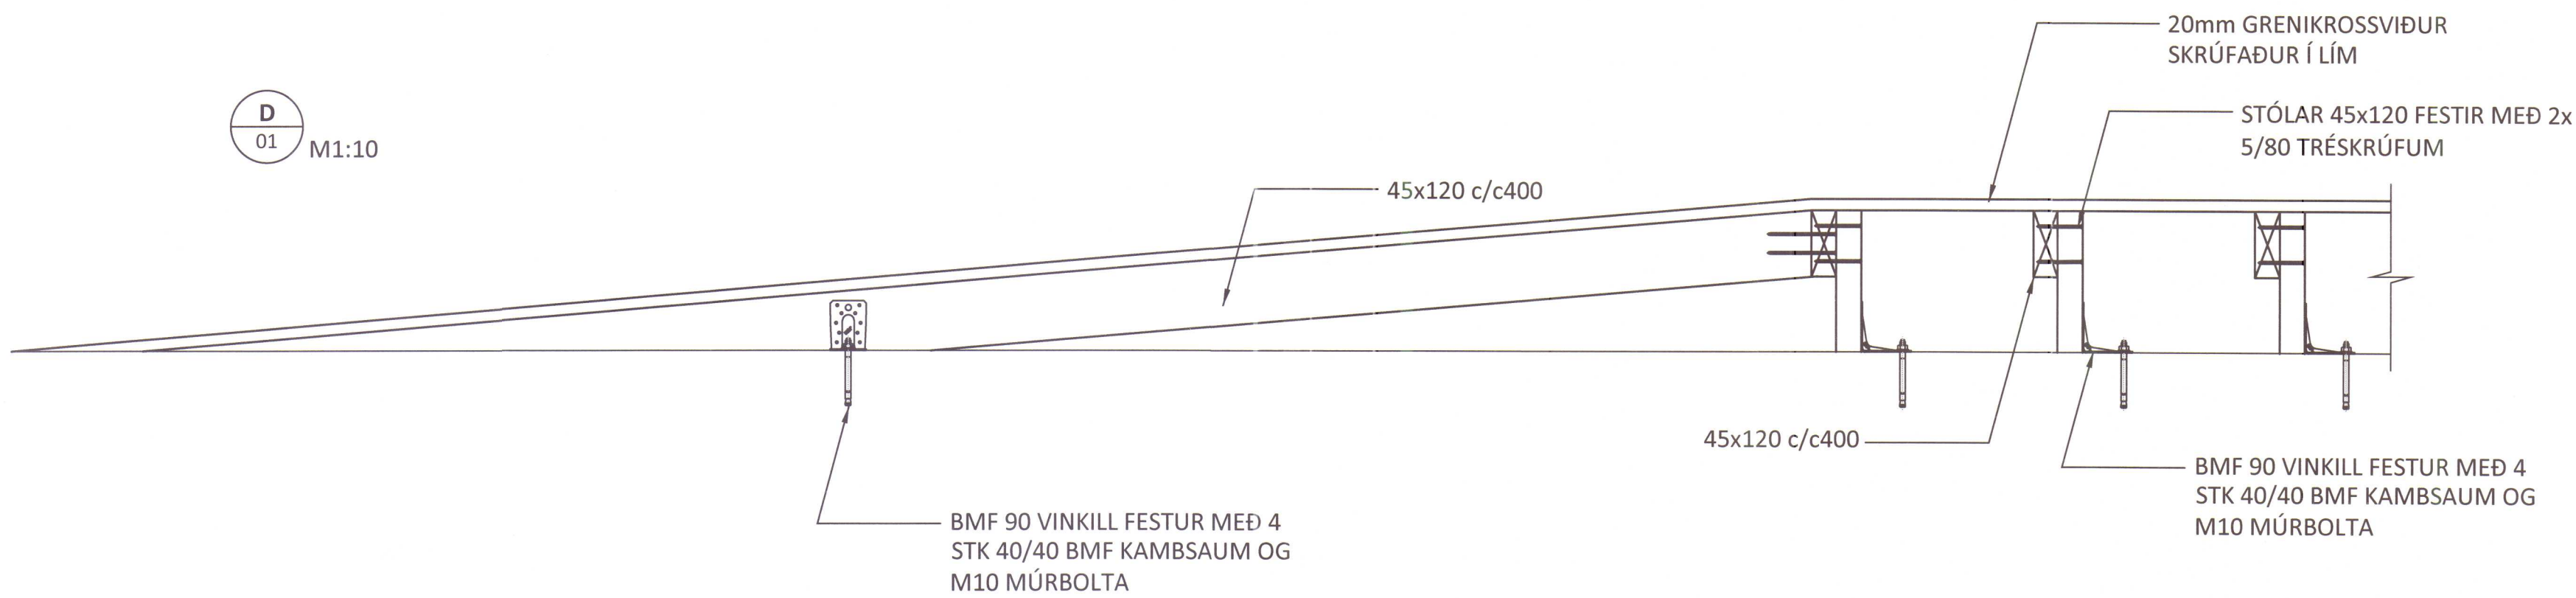

Notkun heimiluoð á ábyrgð höfundar
14. okt. 2020
Byggingarfulltrúinn í Húnaþingi vestra

ÁRITUN HÖNNUNARSTJÓRA: KT.
SÉRUPPRÁTTUR ER Í SAMRÆMI VÍÐ ADALUPPRÆTTI.
VERKNR: DAGS.ÚTG:

SKÝRINGAR:

- ÖLL MÁL ERU Í MILLIMETRUM
- TIMBUR SKAL VERA AF STYRKLEIKAFLOKKI C24
- ALLIR BOLTAR SKULU VERA AF GÆÐUM 5.6 OG HEITGALVANISERAÐIR
- ALLIR NAGLAR SKULU HEITGALVANISERAÐIR
- ALLAR SKRÚFUR SKULU VERA RYÐFRÍAR
- UNDIR ALLA BOLTAHAUSA SEM HERÐAST AÐ TIMBRI SKAL NOTA 40x40x4 SKINNUR
- VEGGI SKAL KLÆÐA MEÐ 9mm GRENIKROSSVIÐ OG FESTA MEÐ 28/50 RIFFLUÐUM BYSSUSAUM c/c150 Í LÍM NEMA ANNAÐ SÉ TEKIÐ FRAM Á TEIKNINGUM
- LAUSHOLT SKAL SETJA Á MILLI STOÐA ÞANNIG AÐ SAMSEYTI PLATNA OG MIÐJA PLATNA FESTIST VÍÐ LAUSHOLT
- ALLIR BMF VINKLAR ERU MEÐ STYRKINGU NEMA ANNAÐ SÉ TEKIÐ FRAM Á TEIKNINGUM
- ÞAR SEM TIMBUR LIGGUR AÐ STEYPU SKAL SETJA EITT LAG AF TJÖRUPAPPA Á MILLI
- LOFTUN ÚTVEGGJAKLÆÐNINGAR SKAL GERÐ SKV. TEIKNINGUM ARKITEKTS

MÓTTEKIÐ
25. sep. 2020
Byggingarfulltrúinn í Húnaþingi vestra

C 18.09.20 UPPSTÓLAÐ GÓLF

B 14.09.20 UPPFÆRT

A 11.09.20 MÁLSETNINGAR

NR. DAGS. LYSING

ferill
VERKFRÆÐISTOFA

STAÐARSKÁLI

STARFSMANNAHÚS

HRÚTAFJÖRÐUR

BURÐARVIRKI

GRUNNMYND OG HLIÐARMYND

SAMÞYKKT: KT. 260172-3879

HÖNNUÐUR YFIRFARID DAGS. ÚTG. DAGS. BREYTT.

ÞÓ thorri@ferill.is SB 02.09.20 18.09.20

MKV. (A1) VERKNR. TEIKN. NR. BREYTT.

1:50 19105 1-01 C

Ferill ehf. Mörkín 1 108 Reykjavík Sími: 575 1600 www.ferill.is