



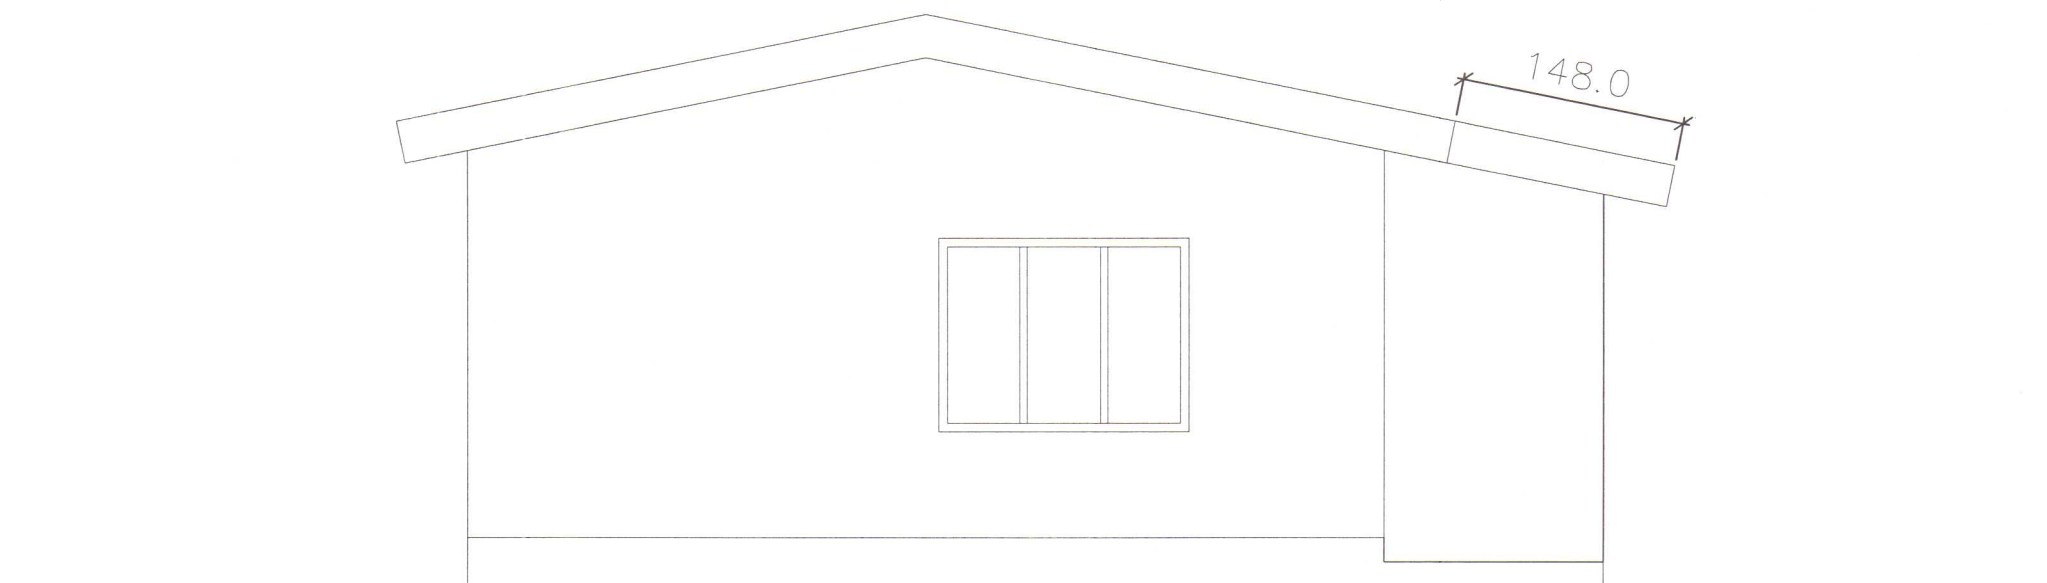


SUÐURHLIÐ

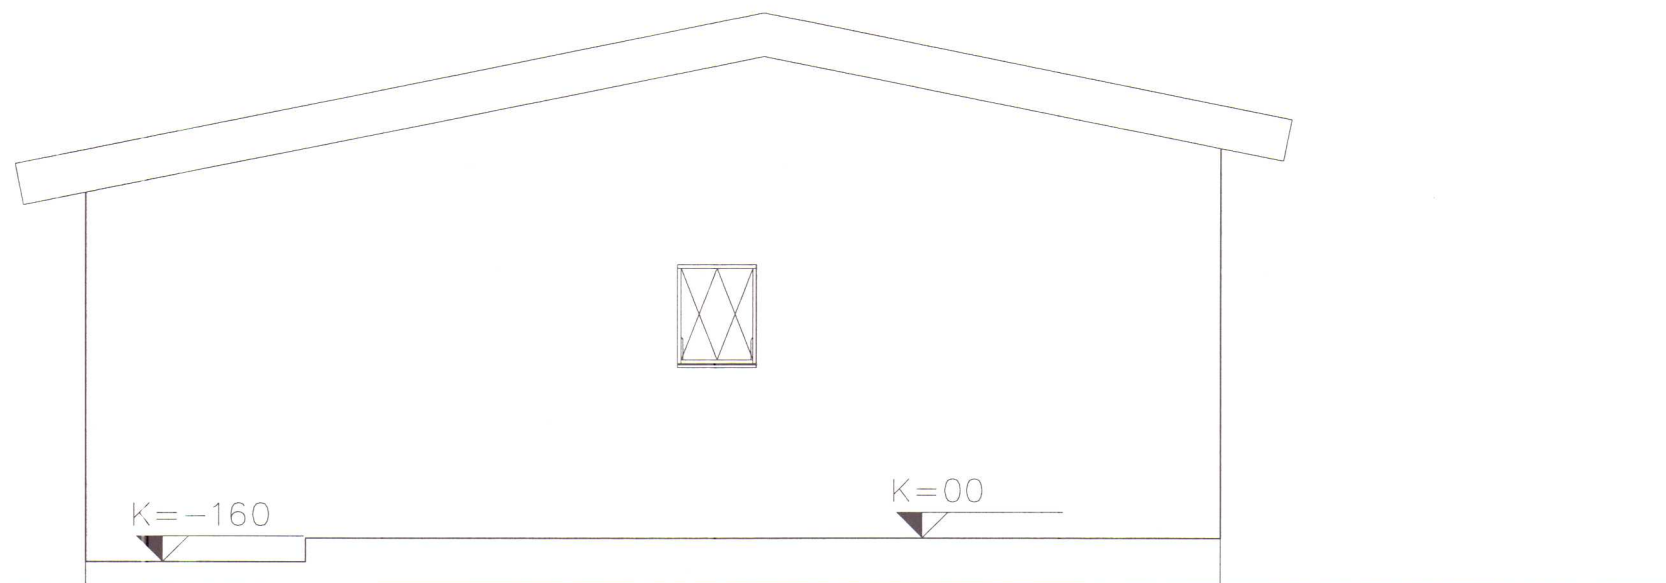

NORÐURHLIÐ

NORÐUR OG SUÐURHLIÐ 1:50

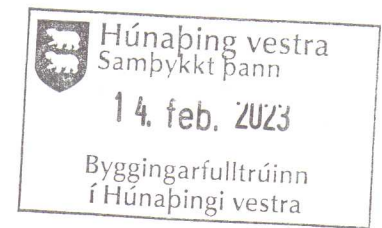

HÖNNUNARSTJÓRI
Bjarni Þór Einarsson, kt. 370348-2449

C:
B: Land að húsi 4 4 2022
A:
BREYTINGAR: DAGS:

Björn Björnsson VERK: STEINHOLT
Steinholt Miðfirði KVARÐI: 1:50
DAGS: 9 5 2021
NORÐUR og SUÐURHLIÐ TEIKN: pb
Blað 4 af 6 SKRÁ:

PÉTURSSKIP

Bauganesi 1, 102 Reykjavík
Símar: 8430728
Netfang: peturbo@gmail.com

Pétur Böðvarsson VFÍ kt. 190455-0099