



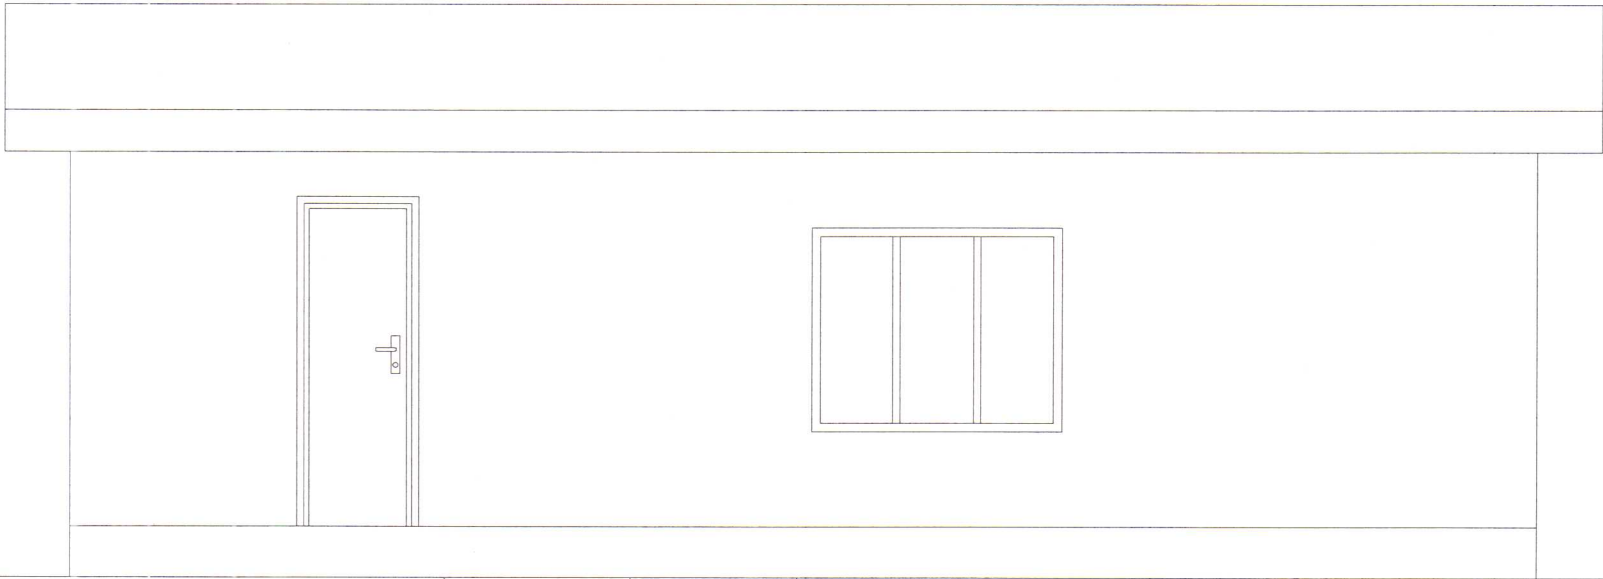

VESTERHLIÐ

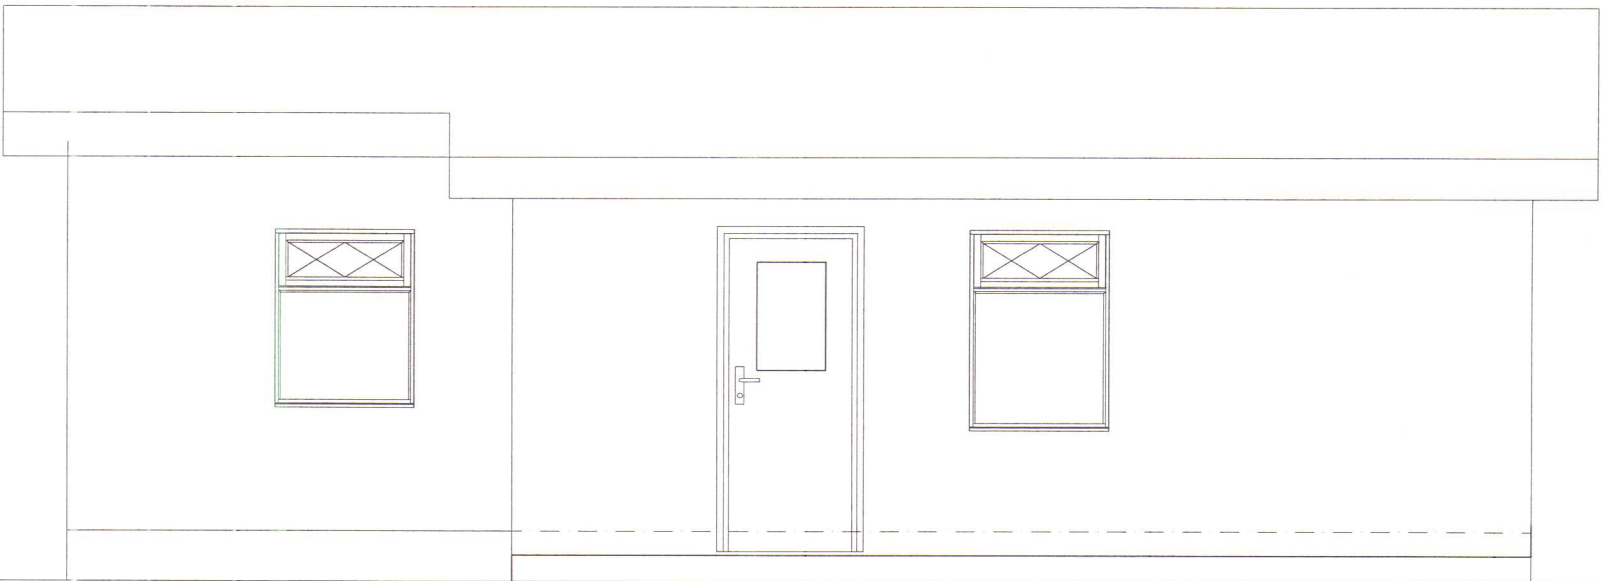

AUSTURHLIÐ

VESTUR OG AUSTURHLIÐ 1:50



Húnaþing vestra

Samþykkt þann

14. feb. 2023

Byggingarfulltrúinn

í Húnaþingi vestra

HÖNNUNARSTJÓRI


Bjarni Pór Einarsson, kt. 810348-2449

C:

B: Land að húsi

4 4 2022

A:

BREYTINGAR:

DAGS:

Björn Björnsson

Steinholt Miðfirði

VERK: STEINHOLT

KVARDI: 1:50

DAGS: 9 5 2021

VESTUR og AUSTURHLIÐ

Blað 3 af 6

TEIKN: pb

SKRÁ:

PÉTURSSKIP

Bauganesi 1, 102 Reykjavík

Símar: 8430728

Netfang: peturbo@gmail.com

Pétur Böövarsson VFÍ kt. 190455-0099