


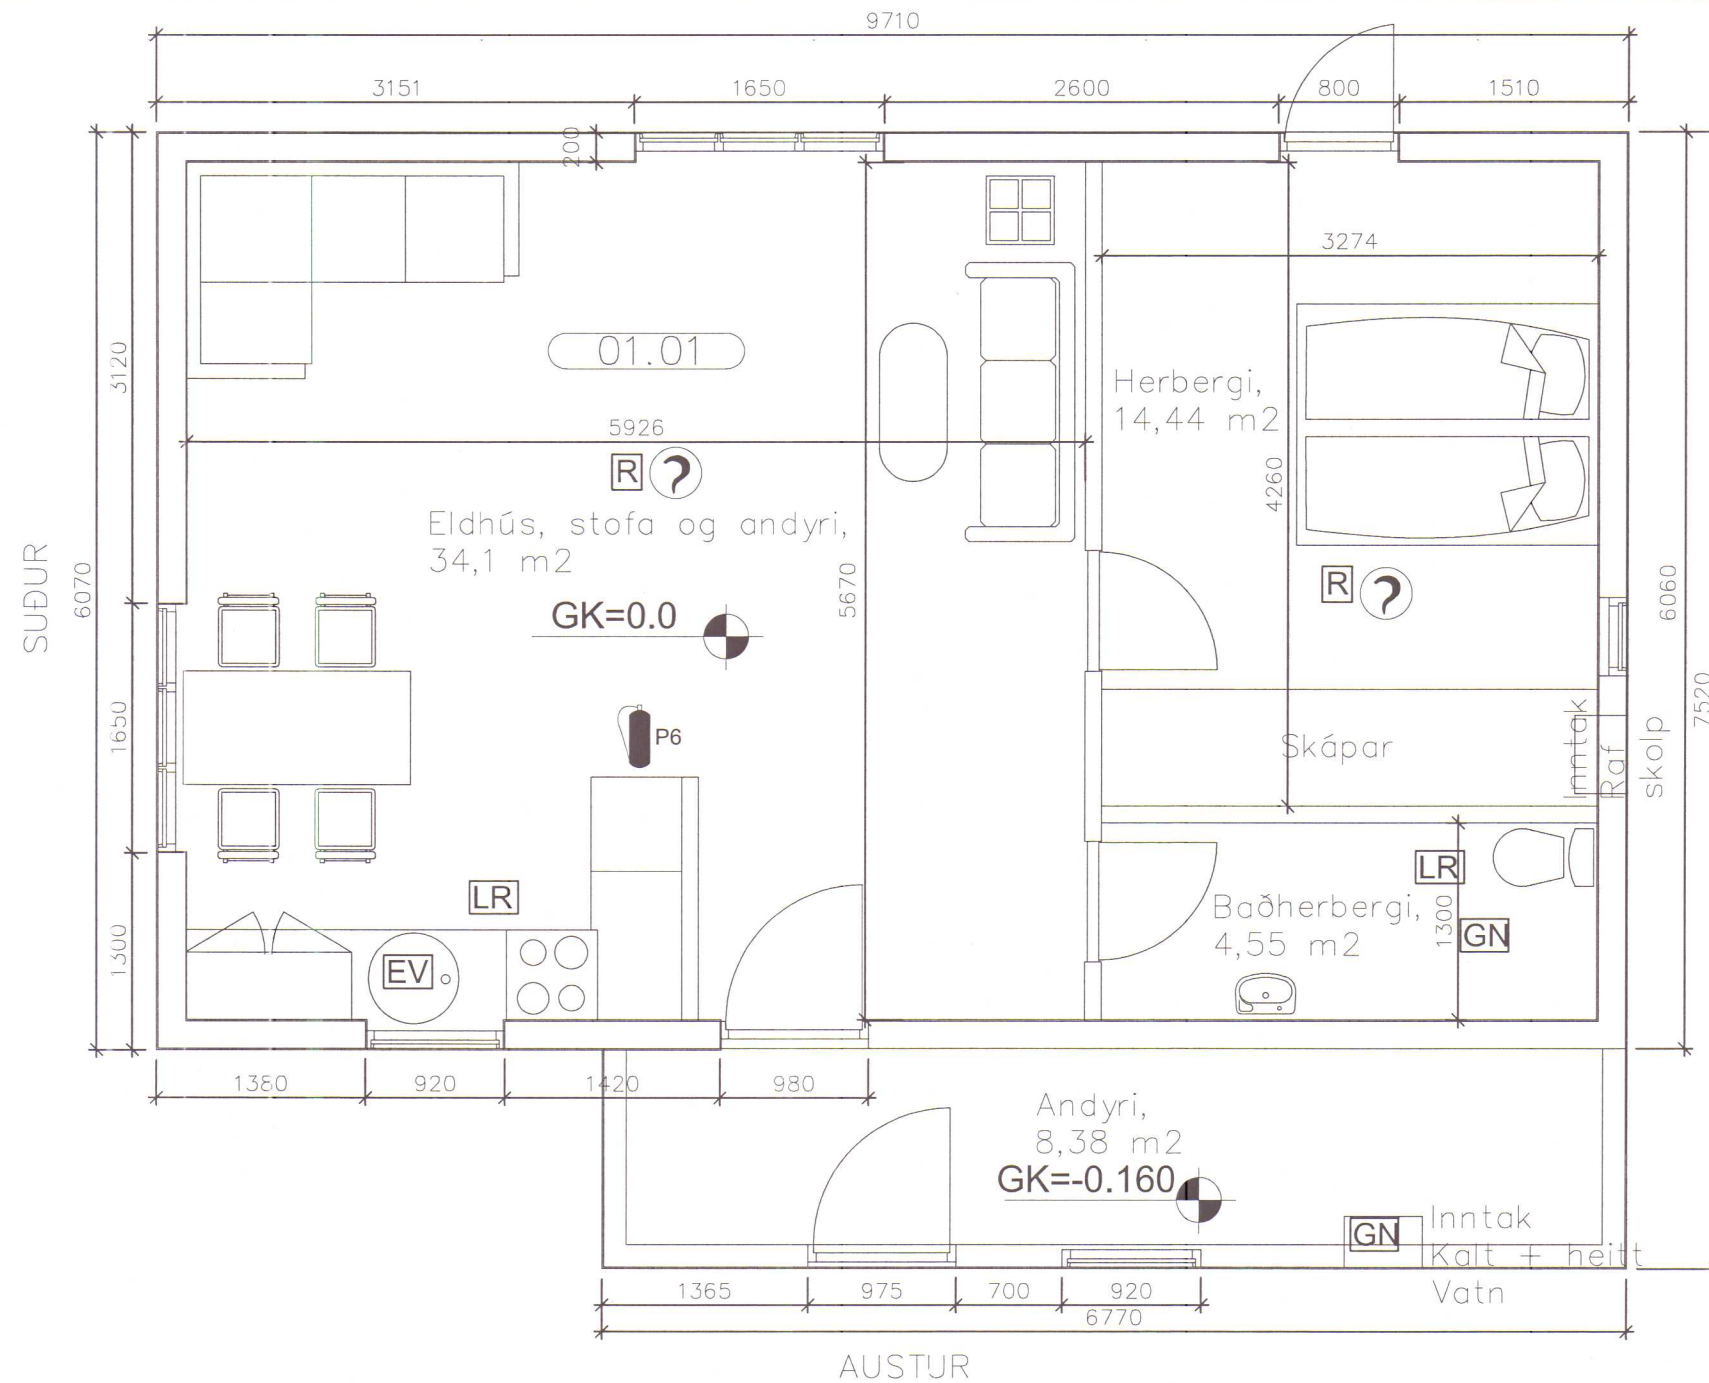

HÖNNUNARSTJÓRI
Bjarni Þór Einarsson, kt. 310348-2449

C:
B: Bílastæði niðurfalið við inntak 2 4 2022
A:
BREYTINGAR: DAGS:

Björn Björnsson
Steinholt Miðfirði
VERK: STEINHOLT
KVARÐI: 1:50
DAGS: 9 5 2021
TEIKN: pb
SKRÁ:
Grunnflötur
Blað 1 af 6

PÉTURSSKIP

Bauganesi 1, 102 Reykjavík
Símar: 8430728
Netfang: peturbo@gmail.com

Pétur Böðvarsson VFÍ kt. 190455-0099