



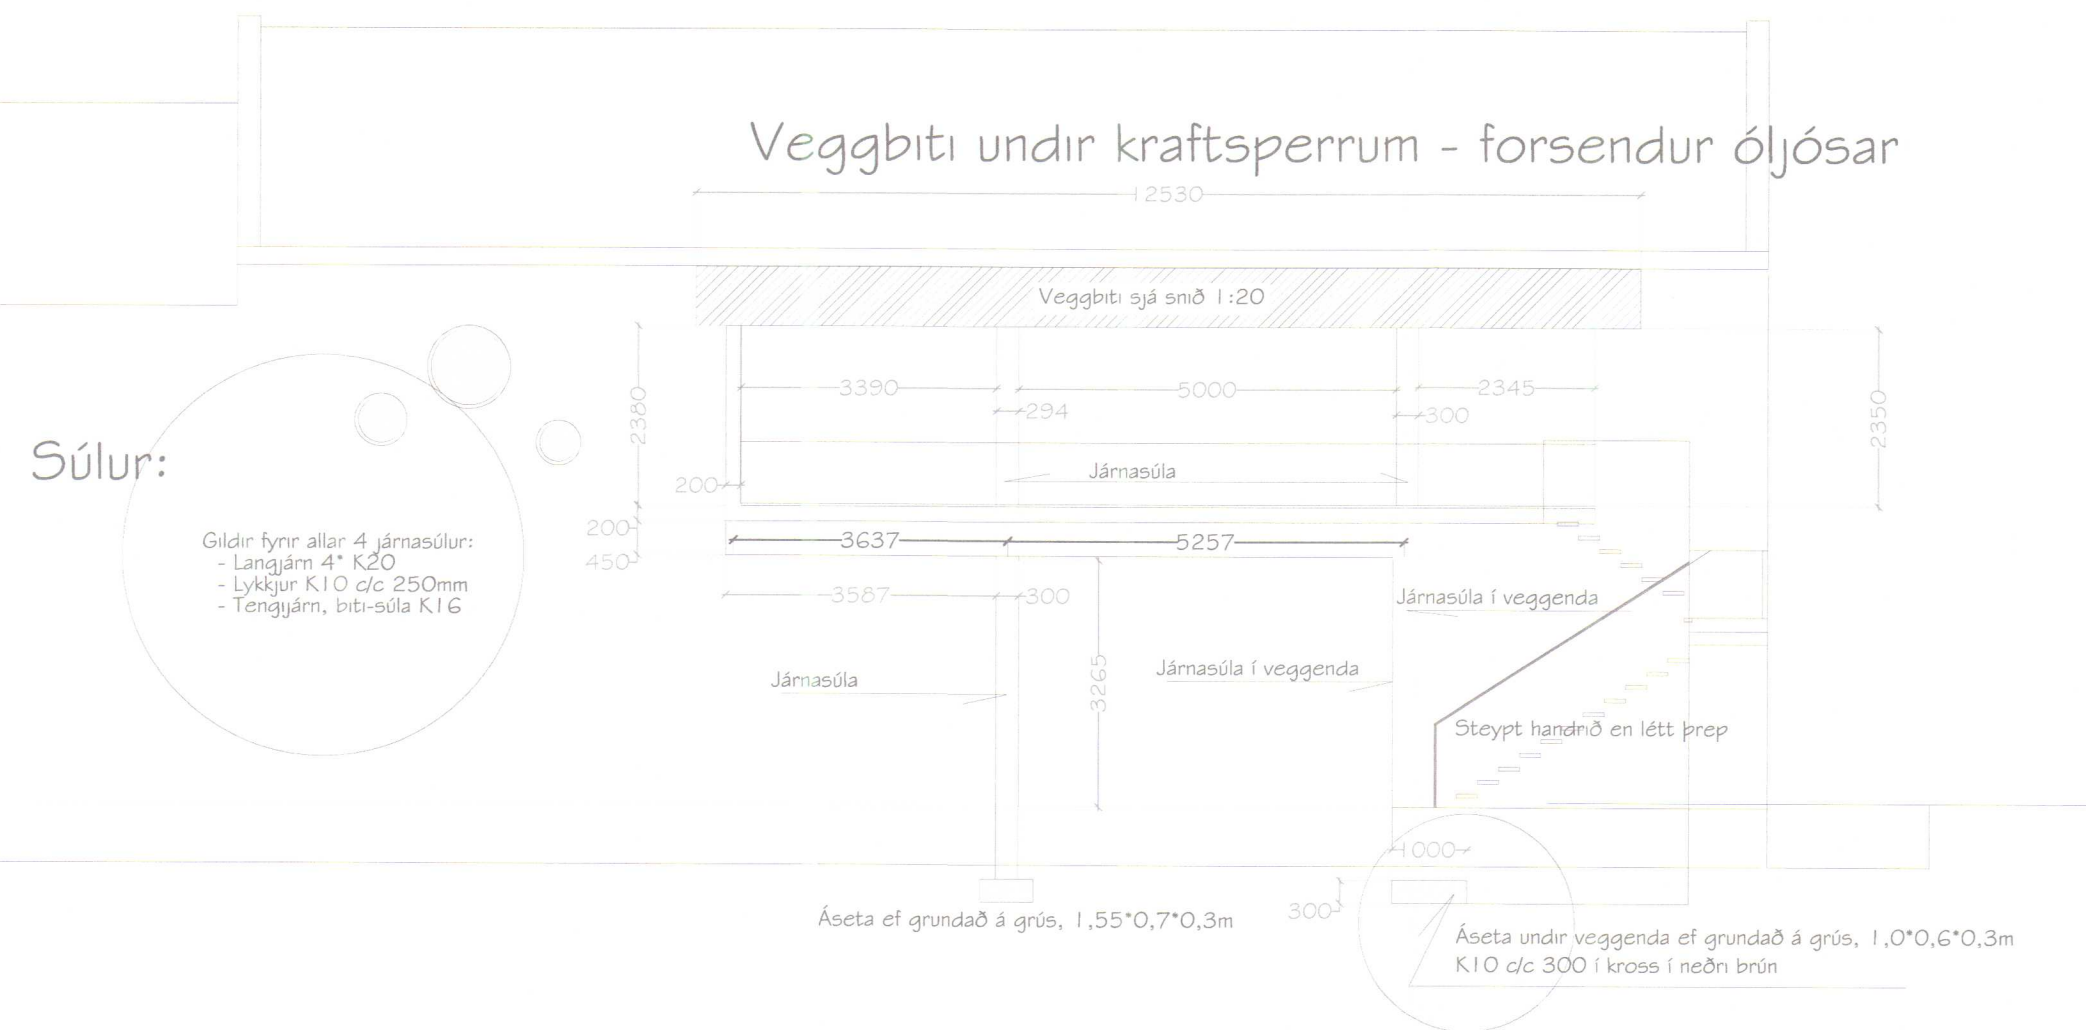


Veggbiti undir sperrum




Svalagólf

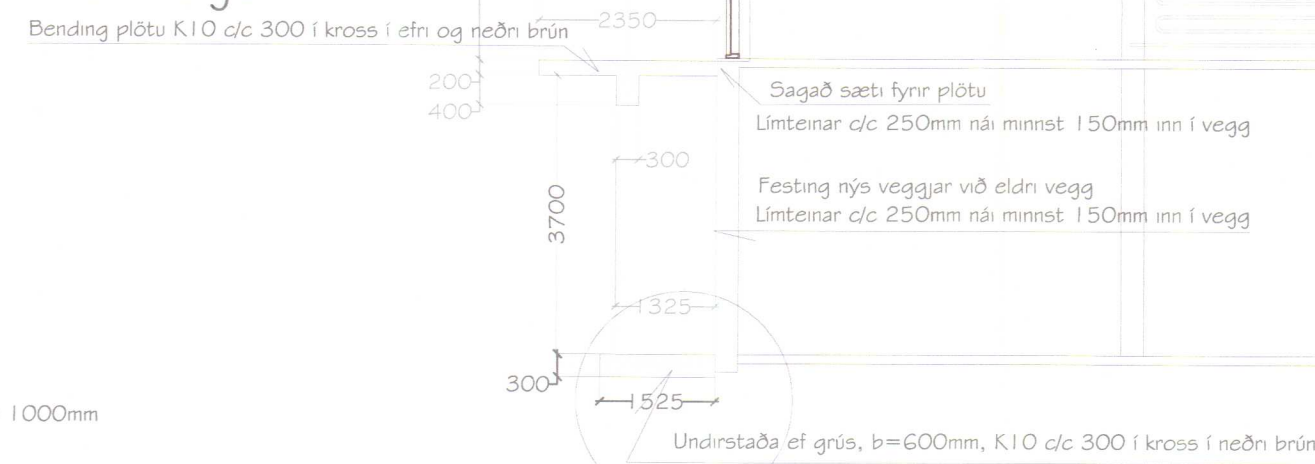

Langbiti undir svölum

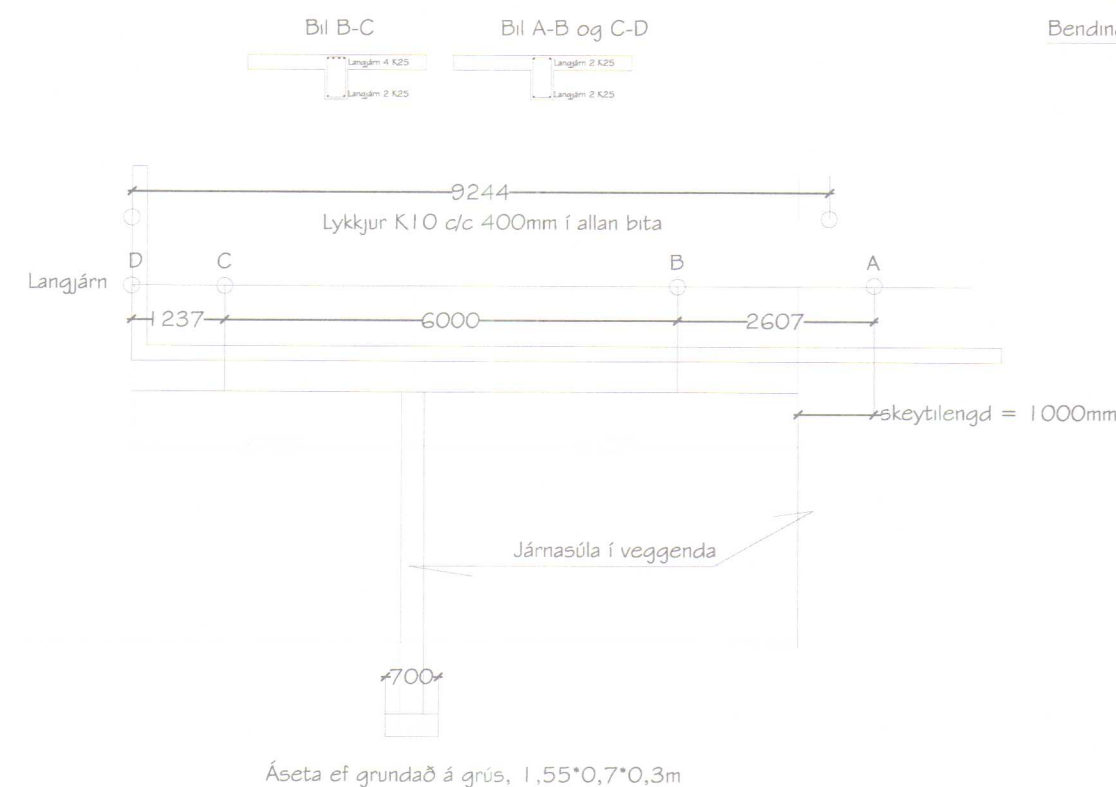

- Almennt:
- Steinsteypa C 30/35
 - Stál flötpenna 500 N/mm². Sama gildir fyrir límteina.
 - Steypuhula = 20mm
 - Steinlím, Hilti HIT-RE 500 eða sambærilegt
 - Mesta álag á óprófaða grúsarfyllingu 0,25 MN/m². Þetta álag er notað til að ákvarða ásetur og því þarf að þjappa grús vandlega.

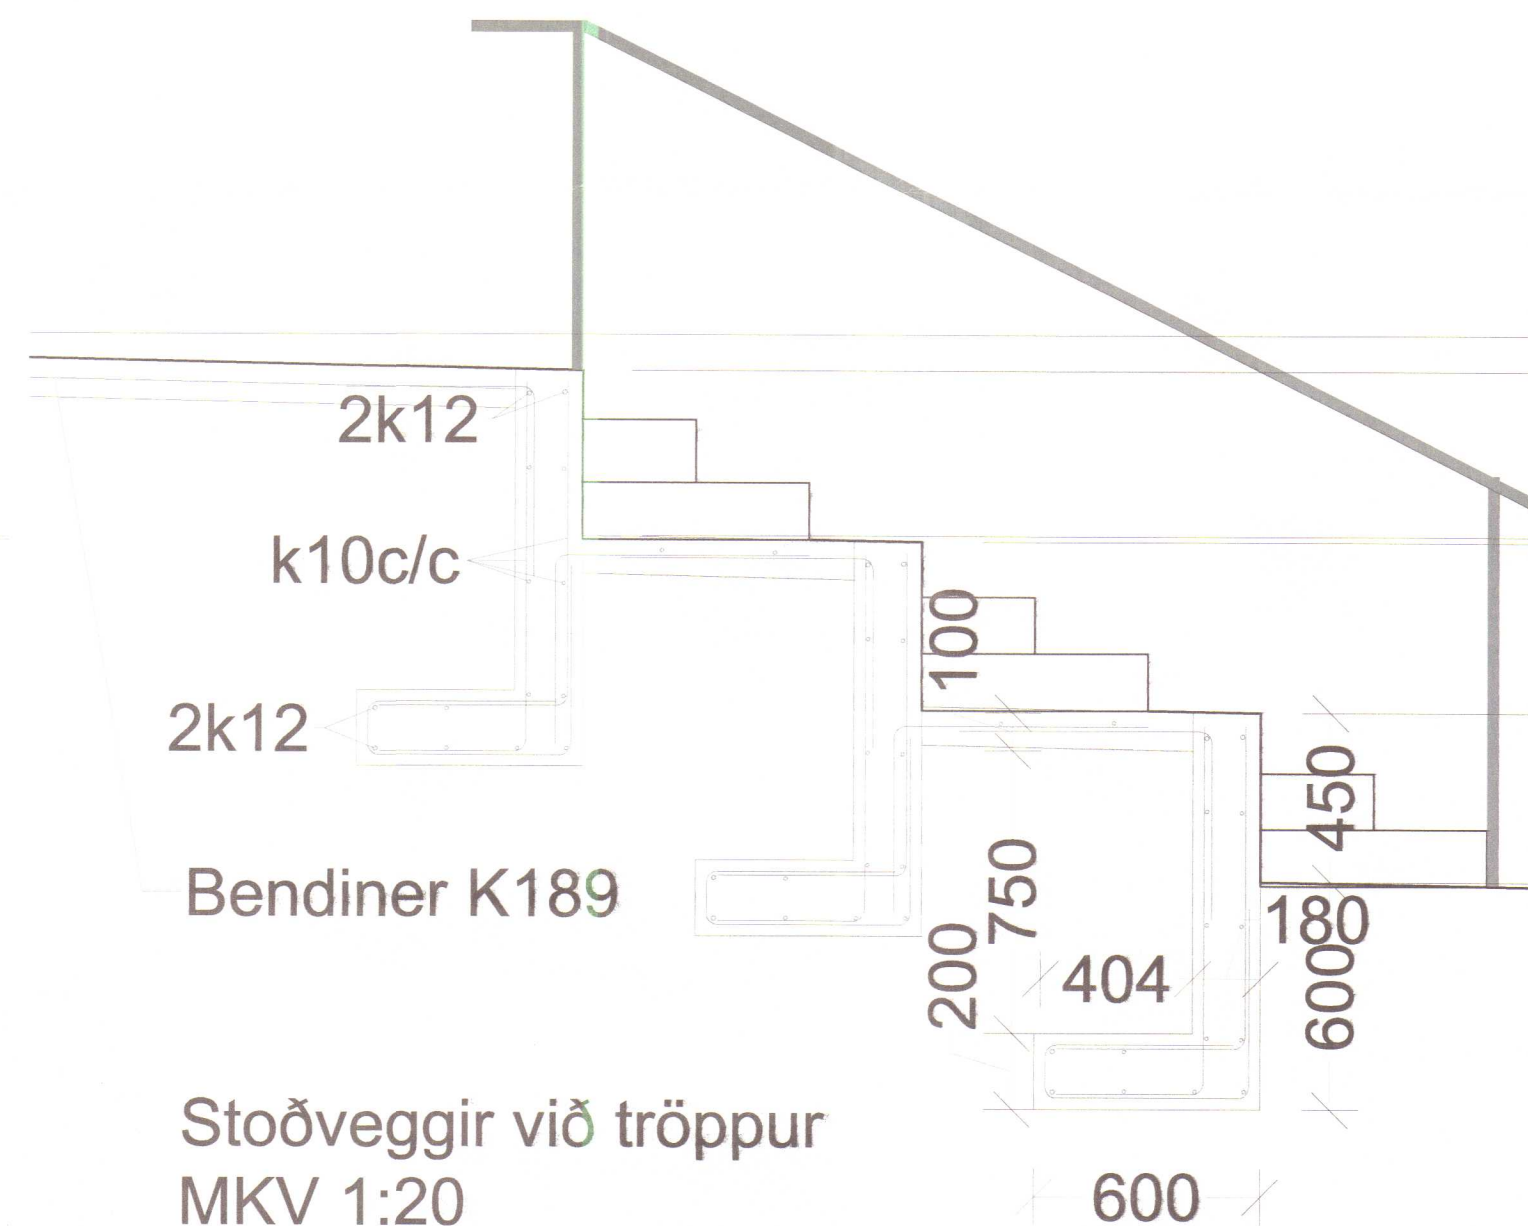

ÓFULLGERÐ TEIKNING

STRANDGATA I HÚNAÞING VESTRA	MÆLIKV. 1:100 1:20
SUBURENDI EFRI HÆÐ VEITINGAÐS, BURÐARVIRKI	Þjarni Þór Einarsson Kt. 310343-2449
DAGSETN 16.05.2014	TEIKNING NR. STII21
RÁÐBARDUR SF. RÁÐGJÖF OG VERKFRÉÐJÓNUSTA SÍMAR: 455 2511 OG 892 8296, FAX: 455 2509	