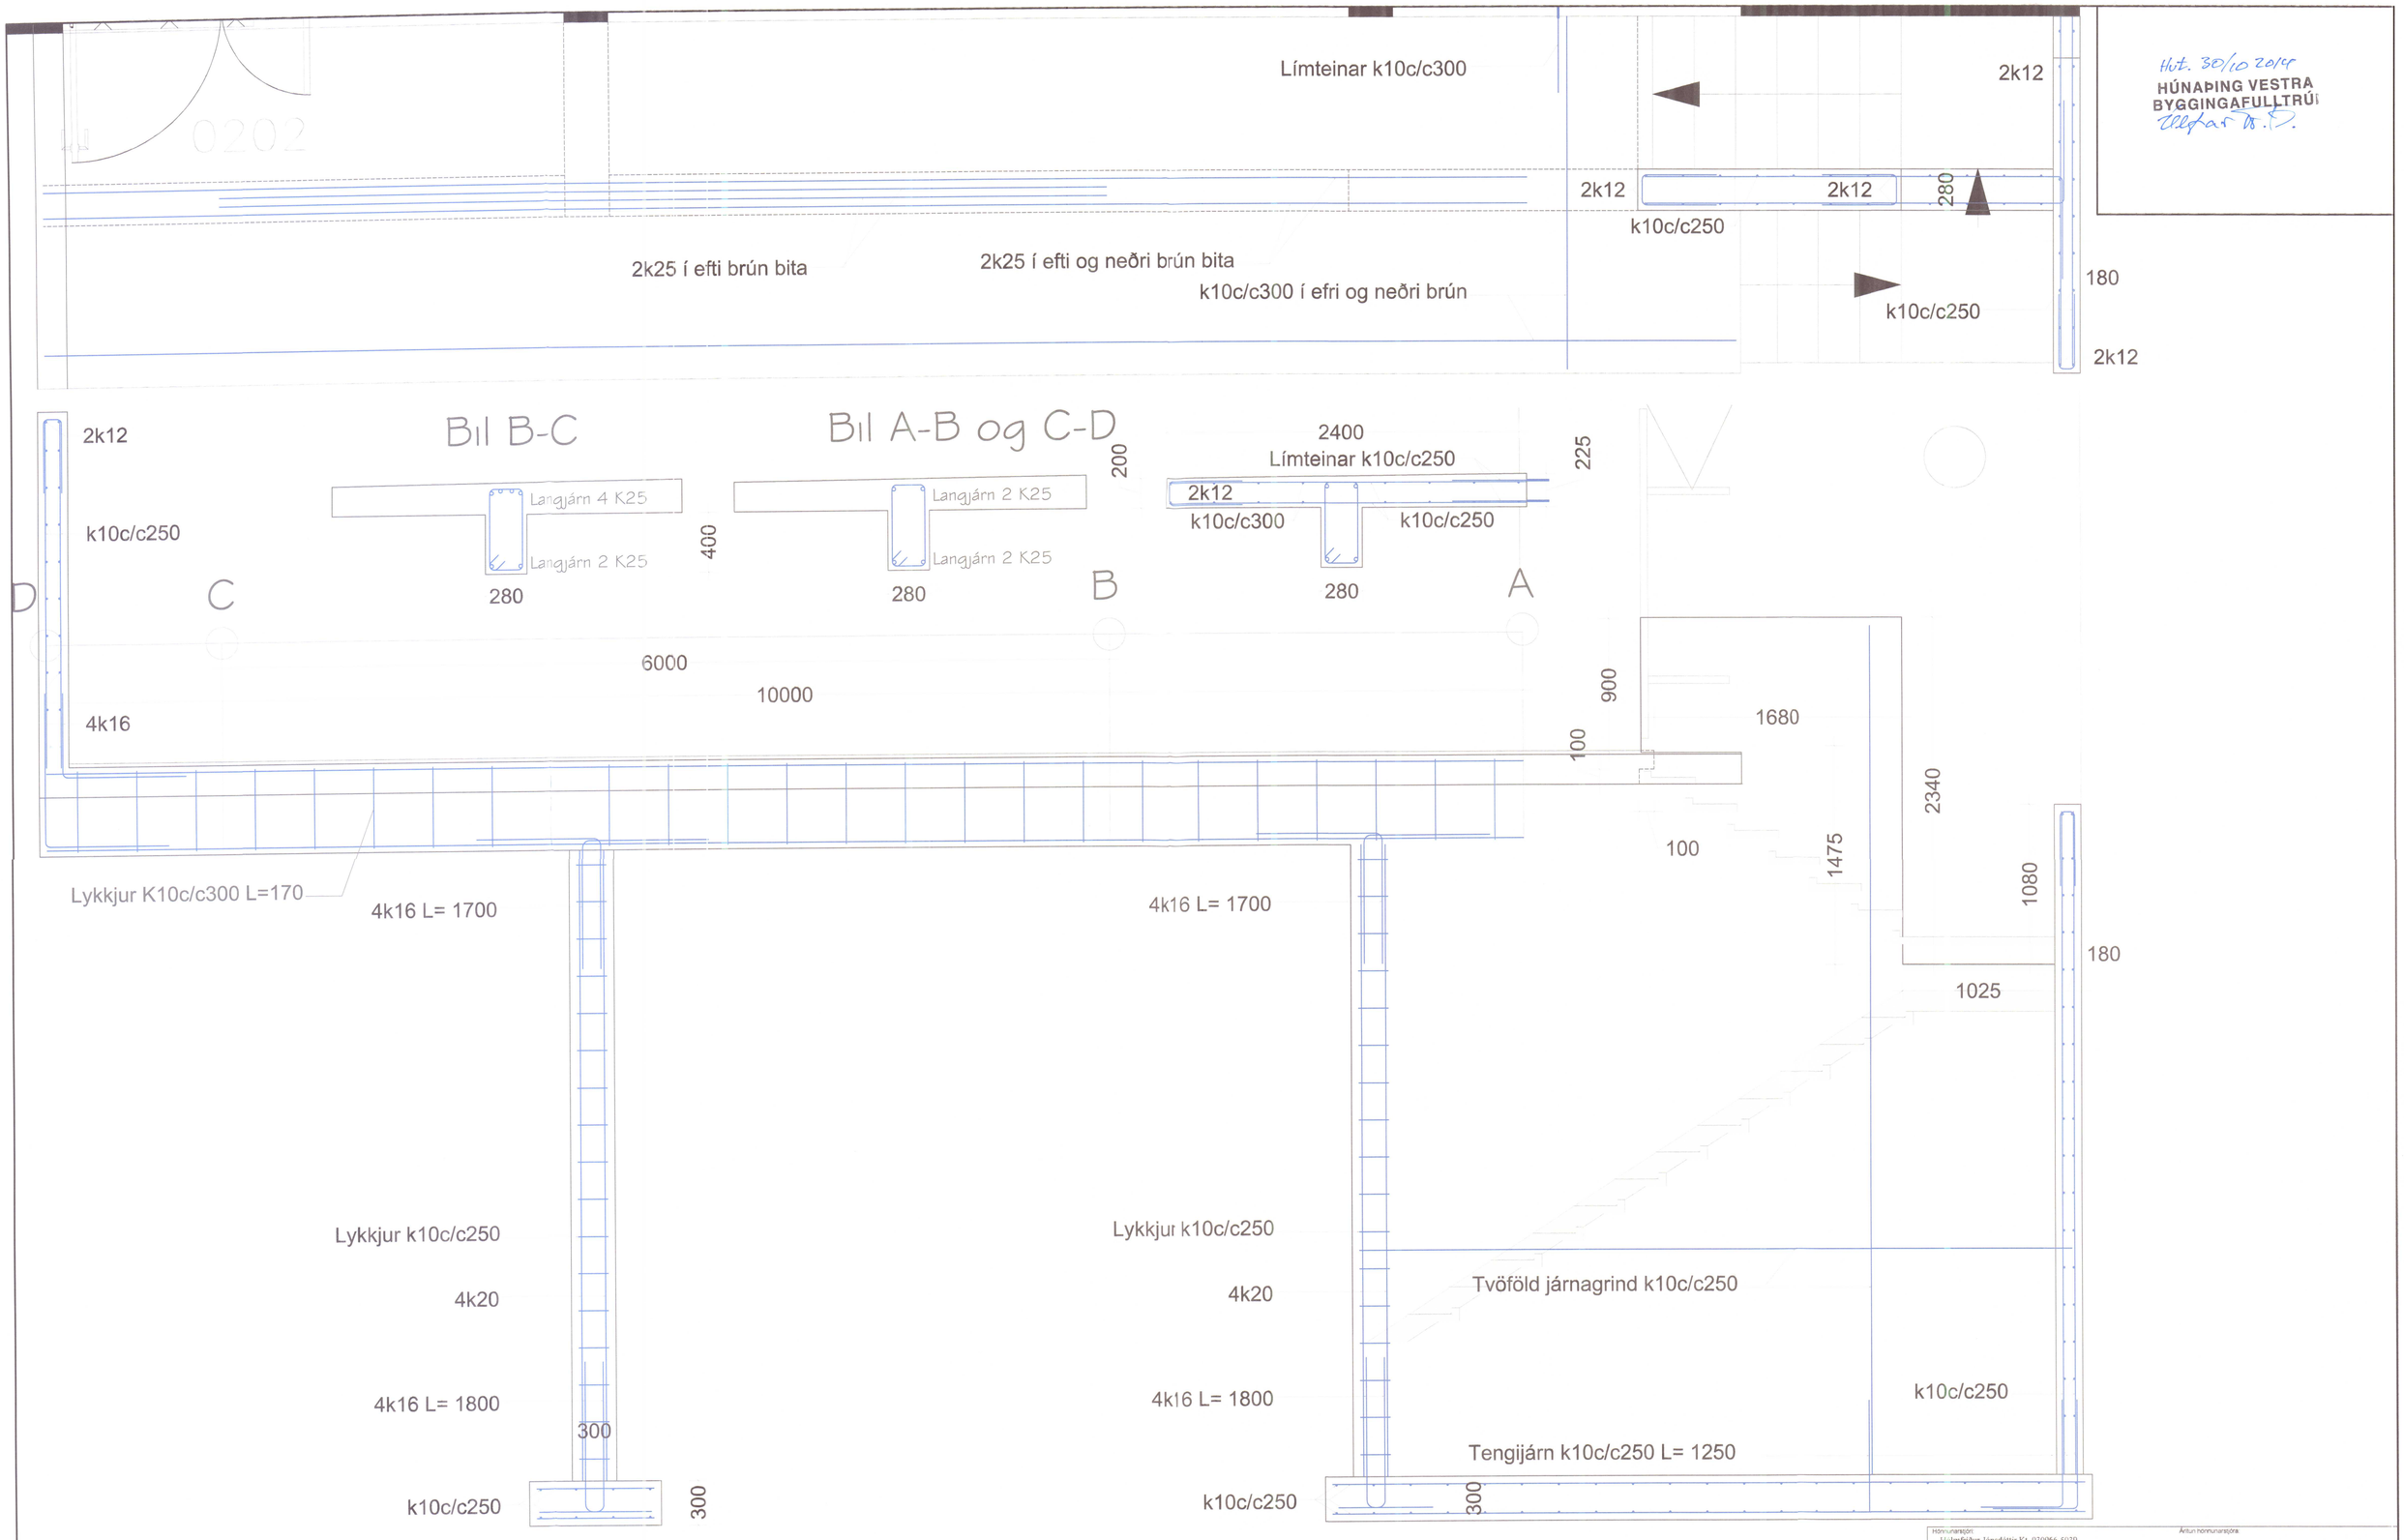

Hönnunarstjóri: Holmfríður Jónsdóttir Kt. 030966-5039

Áritun hönnunarstjóra:

Breyting dags | Samþykkur

Verk: STRANDGATA 1, HVAMMSTANGA

Viðfangsefni: BURÐARVIRKI, SVALIR OG VEGGIR AÐ VESTAN

Hannað / teiknað: BÞE

Yfirfarið: BÞE

Dagsetning: 17.10.2014

Samþykkur: ..20

Verk - Teikning númer: 140302 - ST1124

RÁÐBARÐUR SF. RÁÐGJÖF OG VERKFRÆÐIÞJÓNUSTA

Bjarni Þór Einarsson MTFÍ
Byggingartæknifræðingur Bsc. kt. 310348-2449
Höfðabraut 6, 530 Hvammstanga, bthe@itn.is
Simar: 455-2511, 892-8296, fax: 455-2509

Hönnun samþykkt 30/10 2014
HÚNAÞING VESTRA
BYGGINGAFULLTRÚI