


Mótt Feb. 2015
or

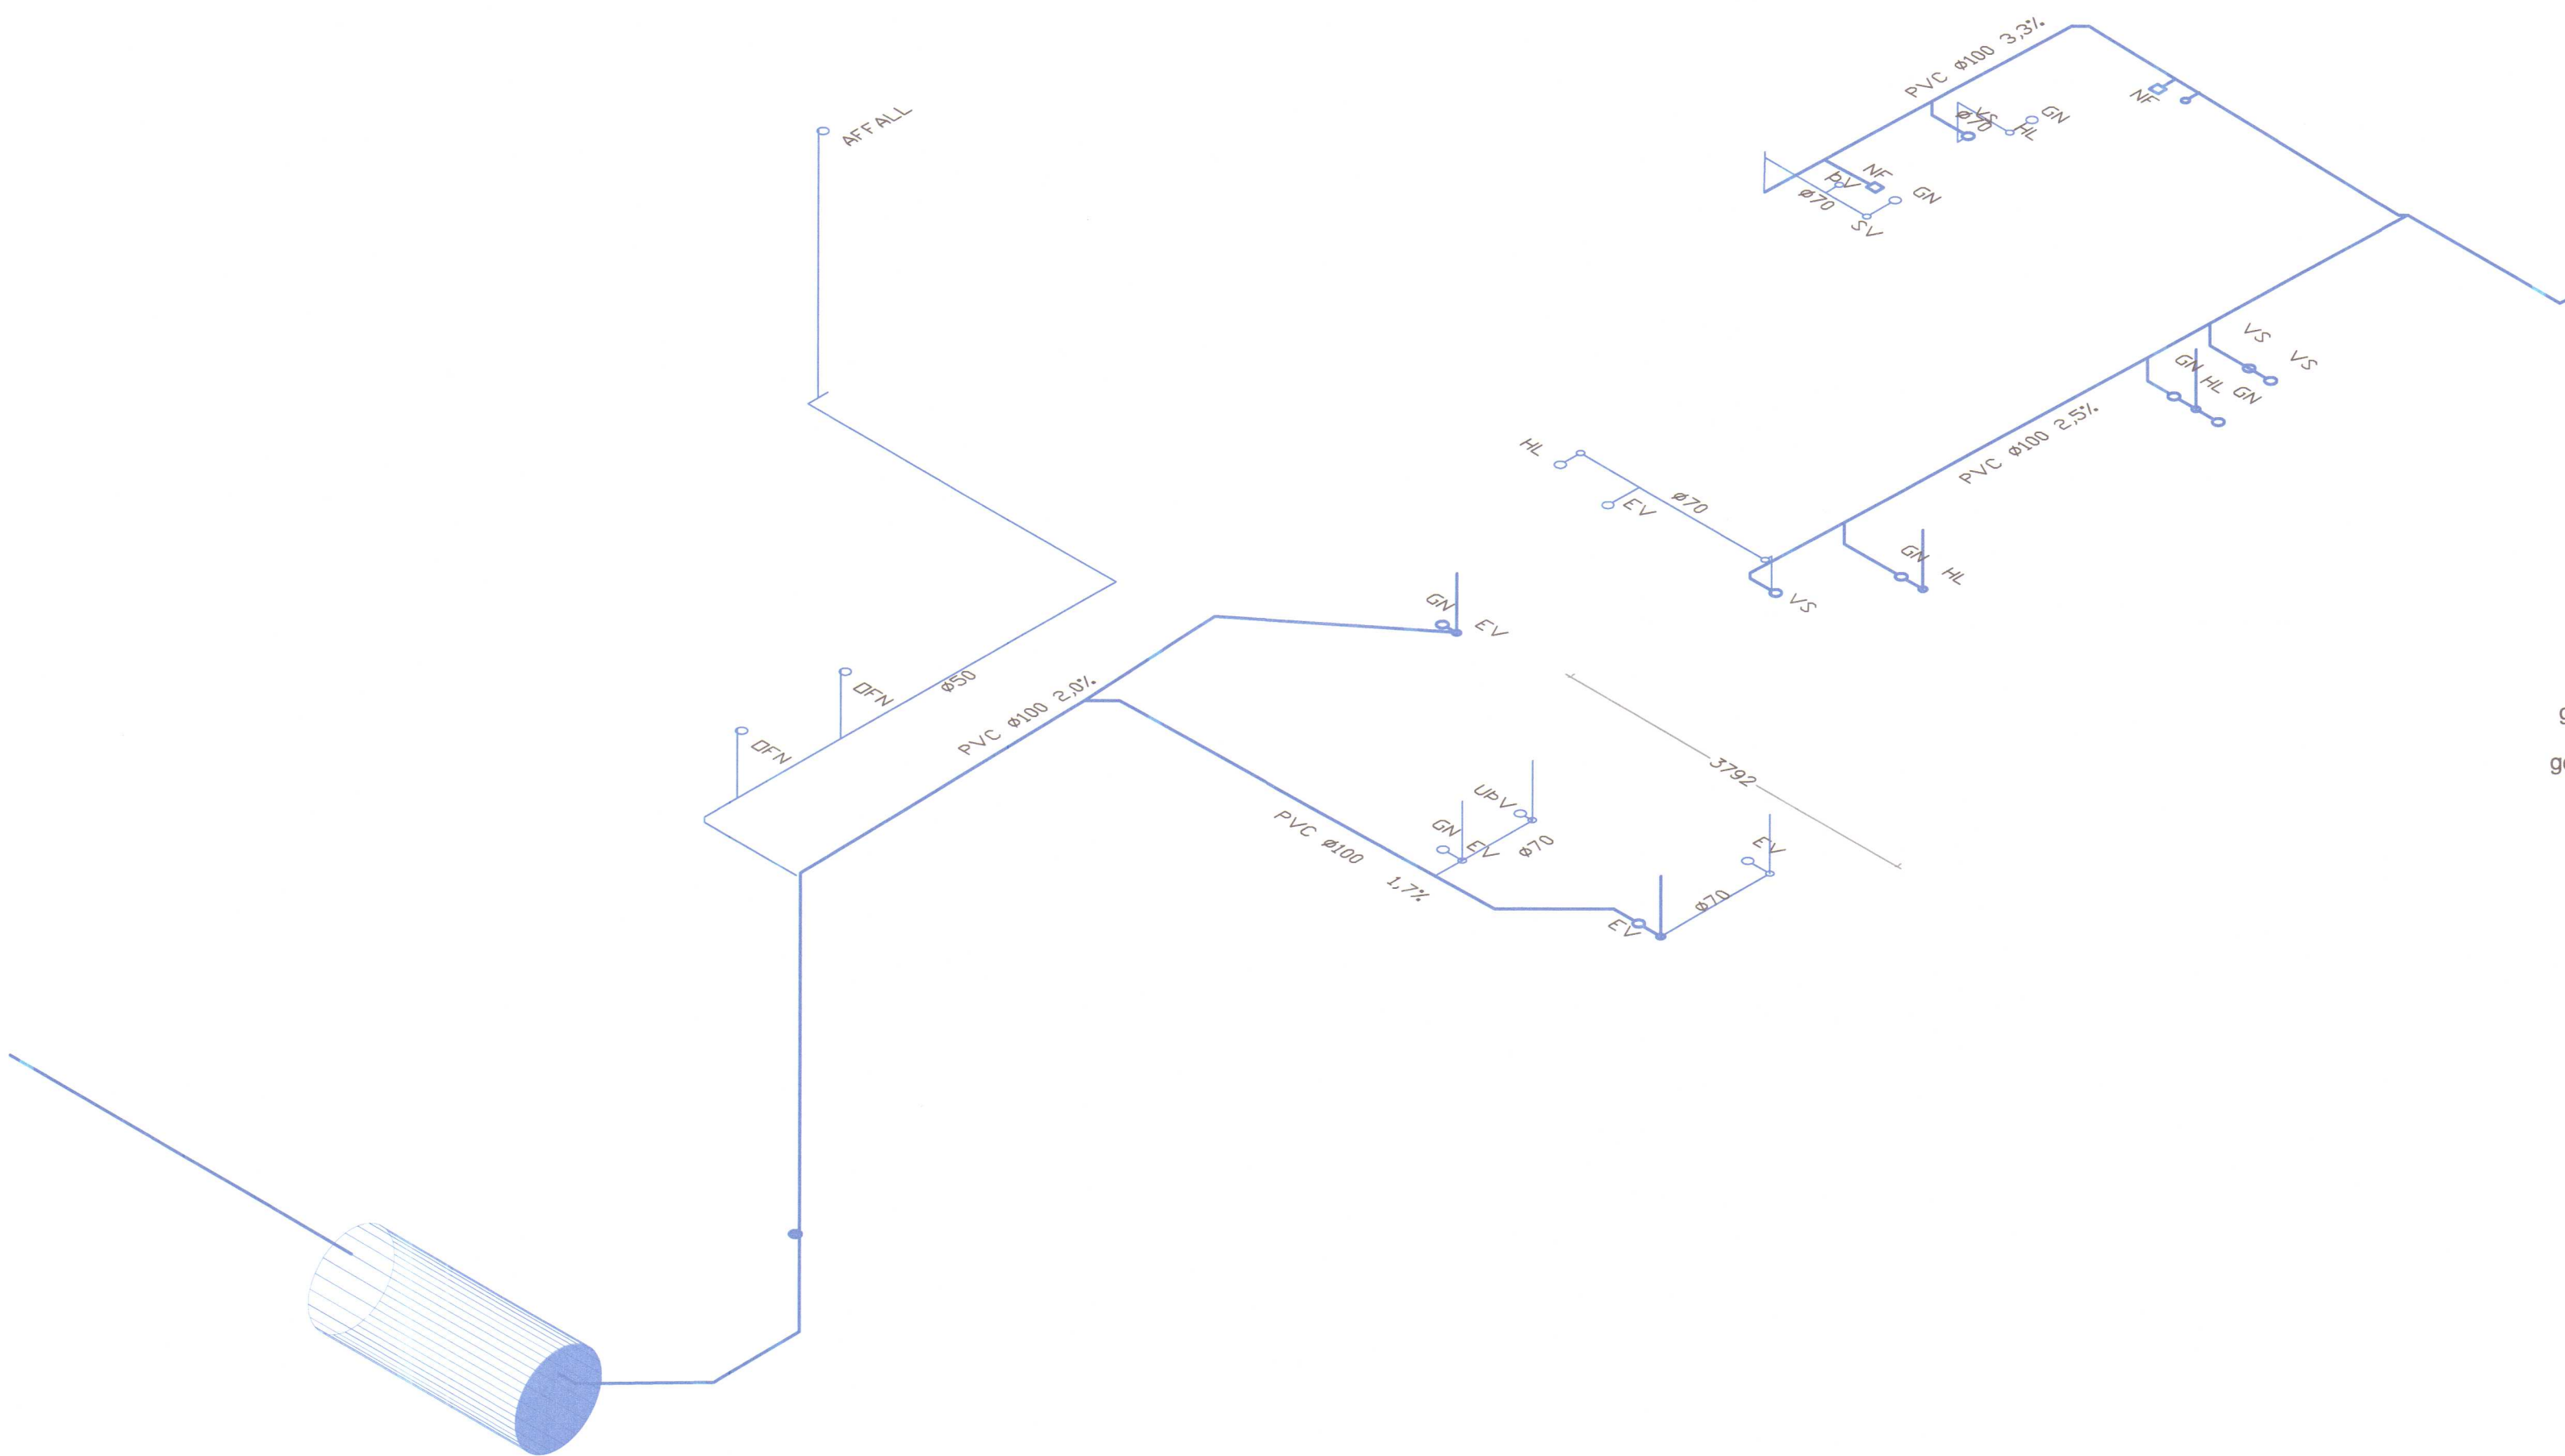

gólfplata 80 mm
korkur 220 mm
gólfplata 200 mm

SKÝRINGAR

Fráveitilögn er í gólfplötu og korki efri hæðar og er efri gólfplata söguð að tengistöðum tækja .
Lagnaefni skal vera PHE DIN 19535 eða PVC DIN 19534. Tengistykki skulu vera úr sama efni og pípur.

- Frárennslislögn 100mm PVC, 20 o/oo nema annars sé getið.
- Vatnslás á lögn.
- Gegnumstreymisniðurfall.

Hönnunarstjóri: Hölmfríður Jónsdóttir Kt. 030966-5039		Áritun hönnunarstjóra:	
Breyting dags:	Samþykktur:	Verk:	Hannað / teiknað: BEE
		STRANDGATA 1, HÚNAÞING VESTRA	Yfirfarið: BpE
		Viðfangsefni SUÐURENDI EFRI HÆÐ, VEITINGAHÚS, FRÁRENNSLI Í ÞRÍVÍDD REYNDARTEIKNING	Dagsetning: 21.01.2015
			Samþykktur: [Signature]
			Mælikvæði: 1:50
		RÁÐBARDUR SF. RÁÐGJÖF OG VERKFRÆÐISJÓNUSTA	Verk - Teikning númer: 140302 - ST1133
		Bjarni Þór Einarsson MTEI Byggingartæknifræðingur Bsc. kt. 310348-2449 Höfðabraut 6, 530 Hvammstanga, bthe@jitn.is Símar: 455-2511, 892-8296, fax: 455-2509	