

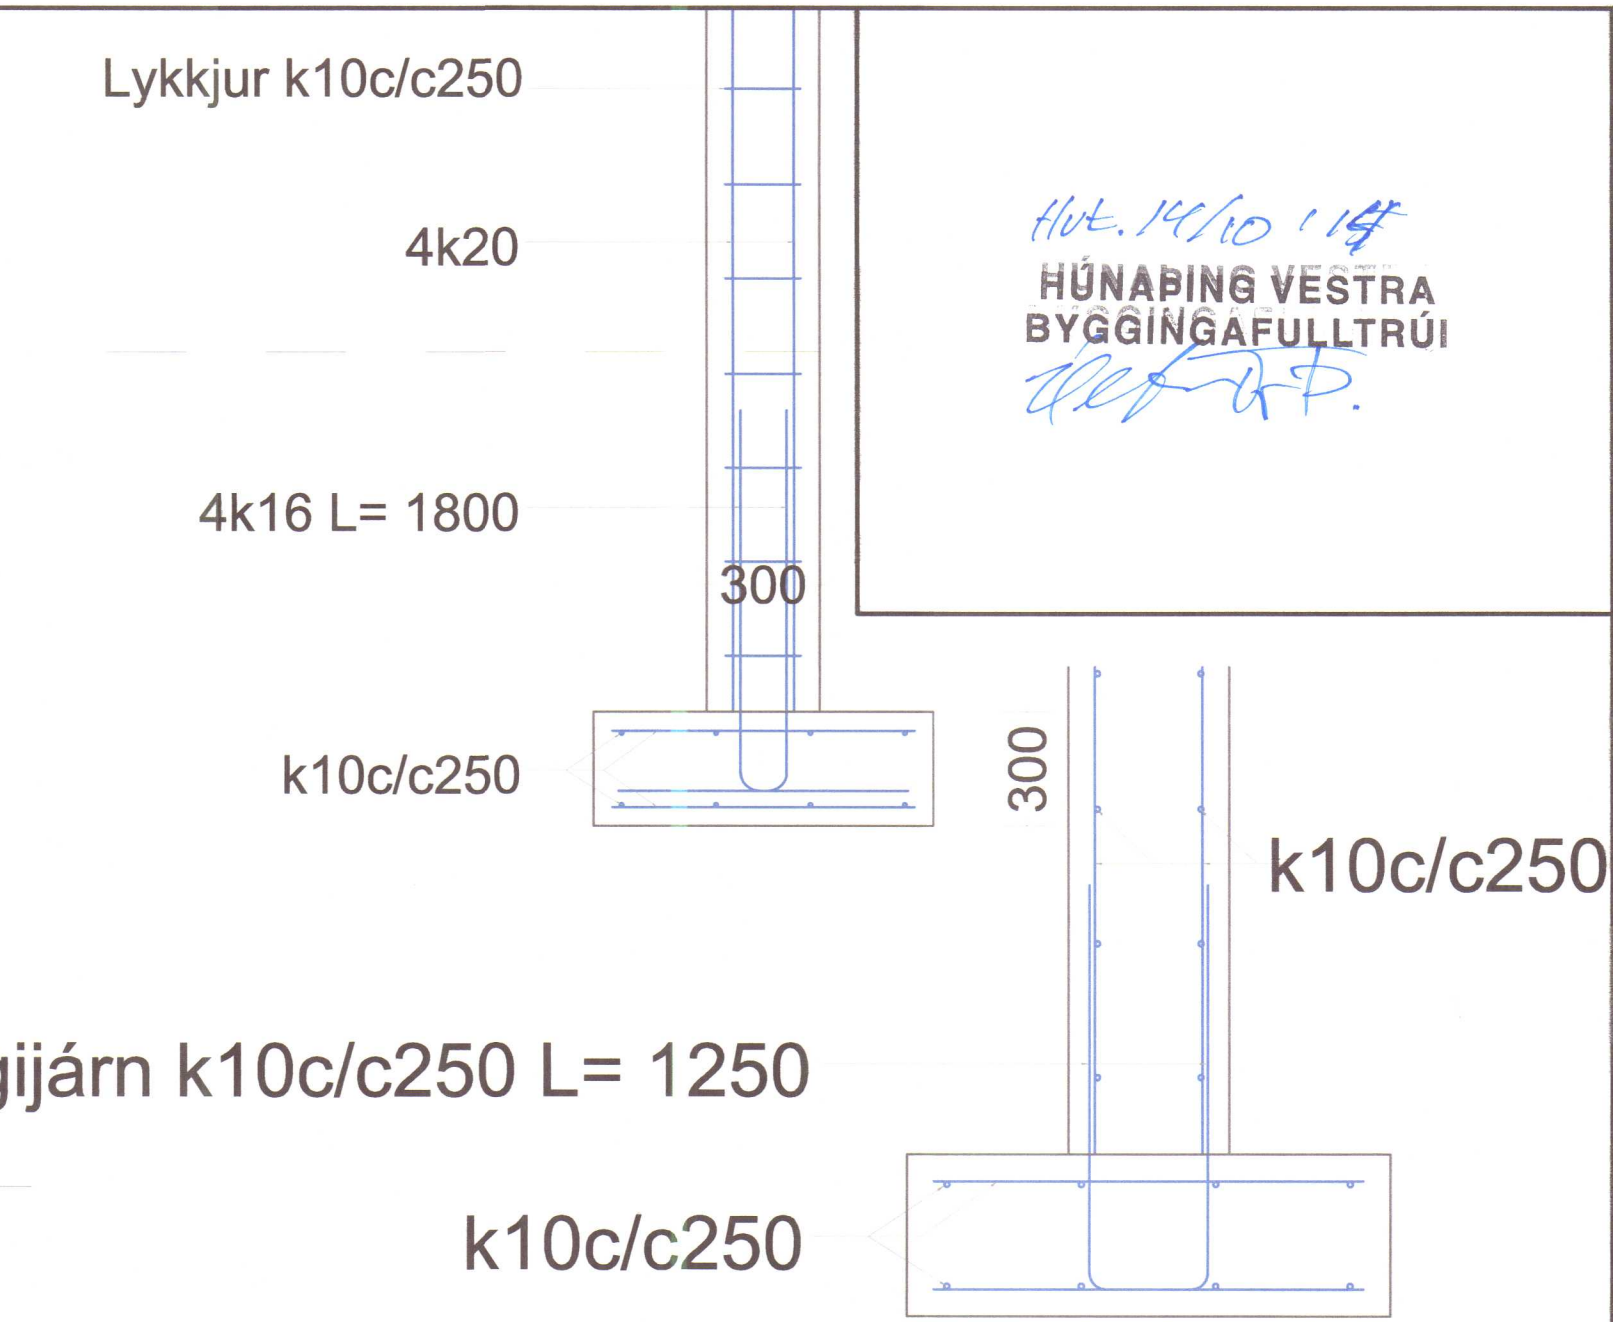
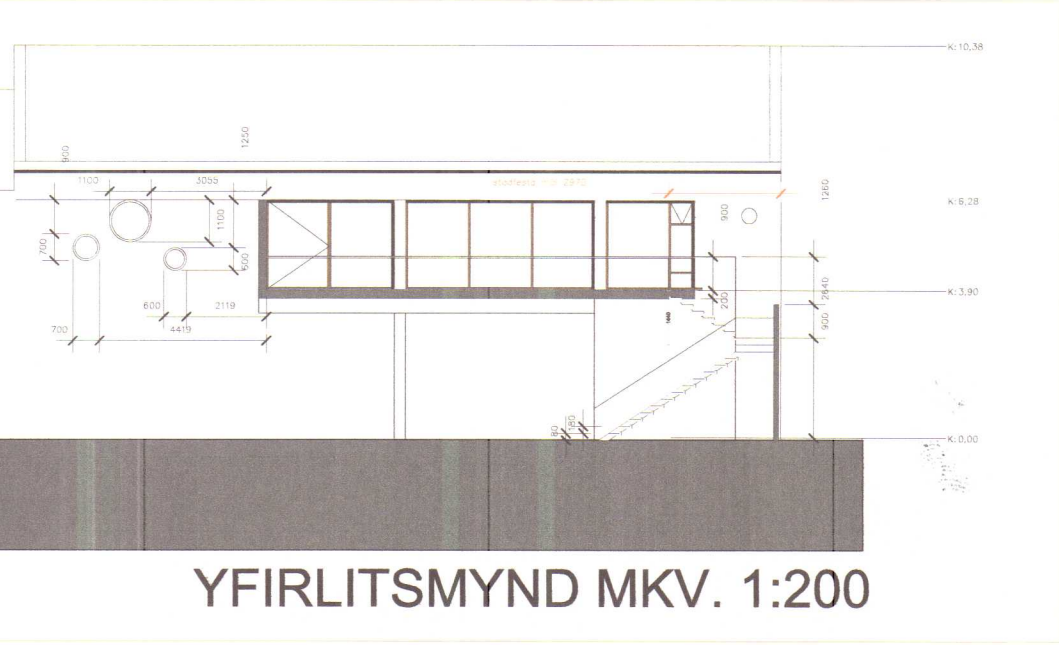
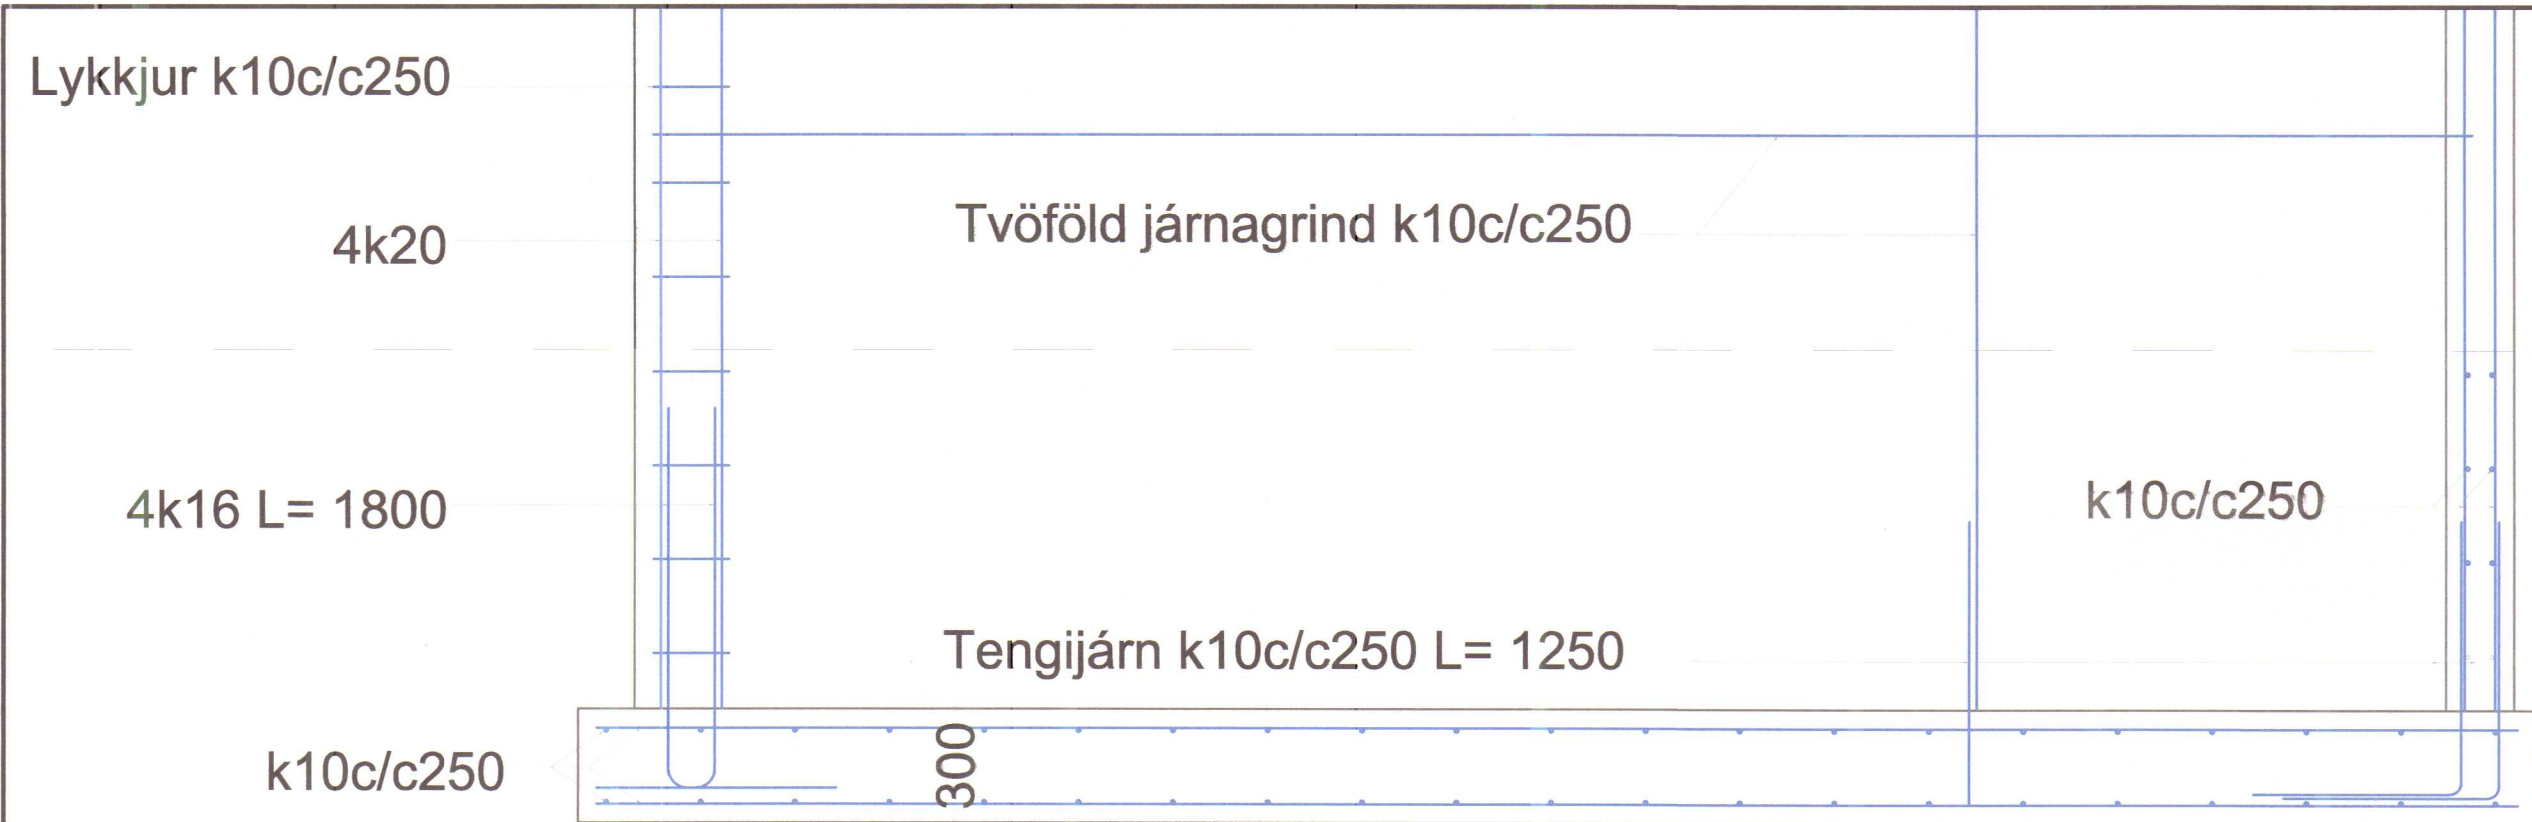


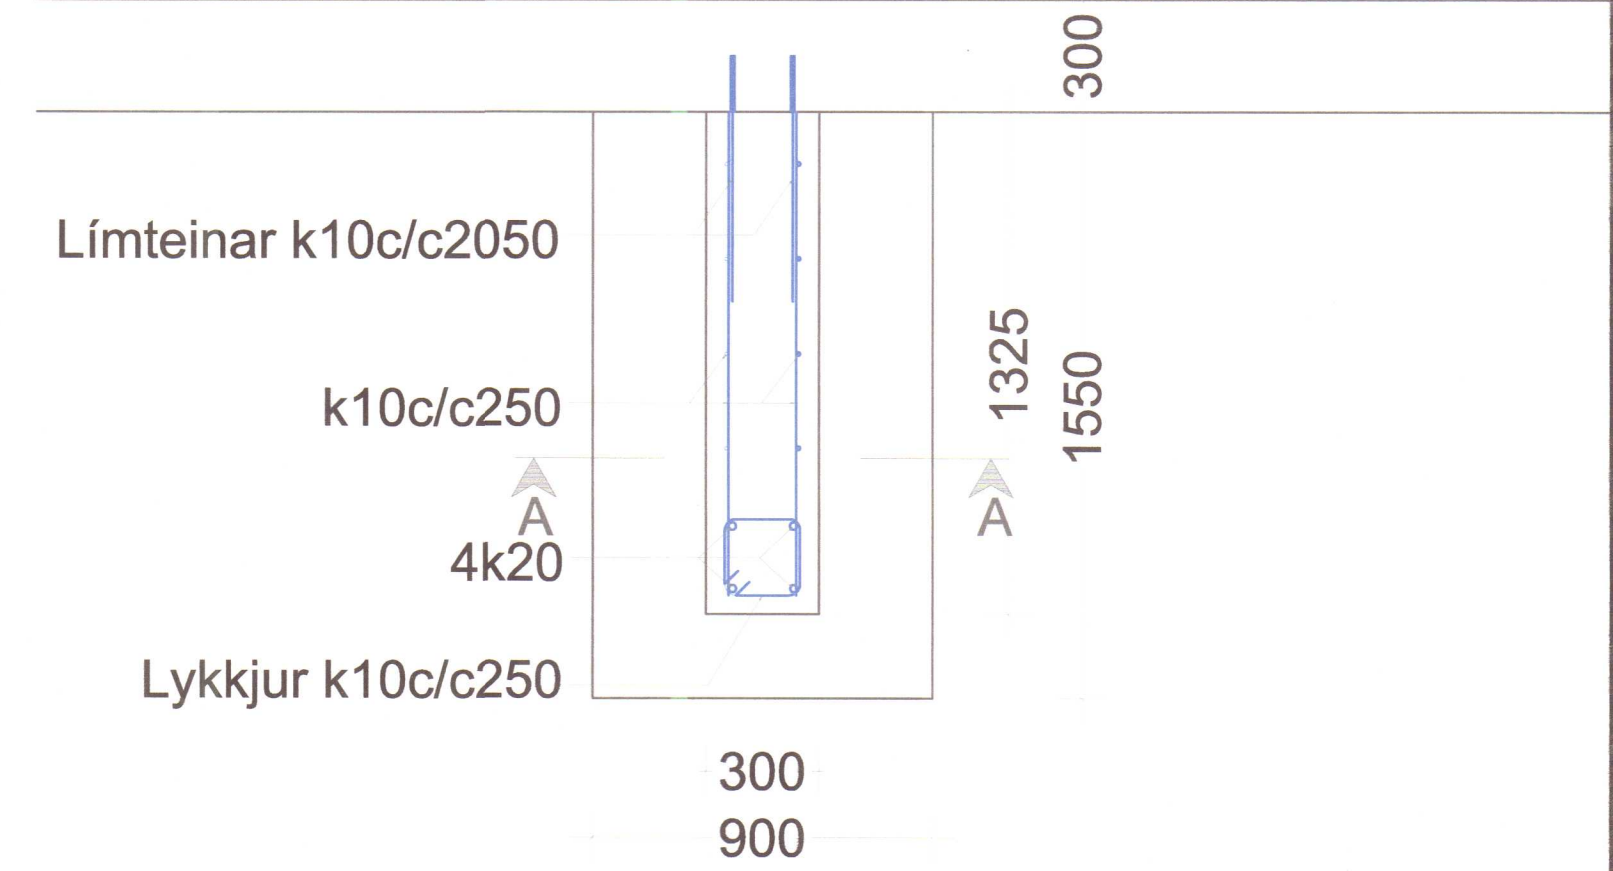

HÚT. 14/10 114
HÚNAPING VESTRA
BYGGINGAFULLTRÚI
[Signature]

SNID A-A

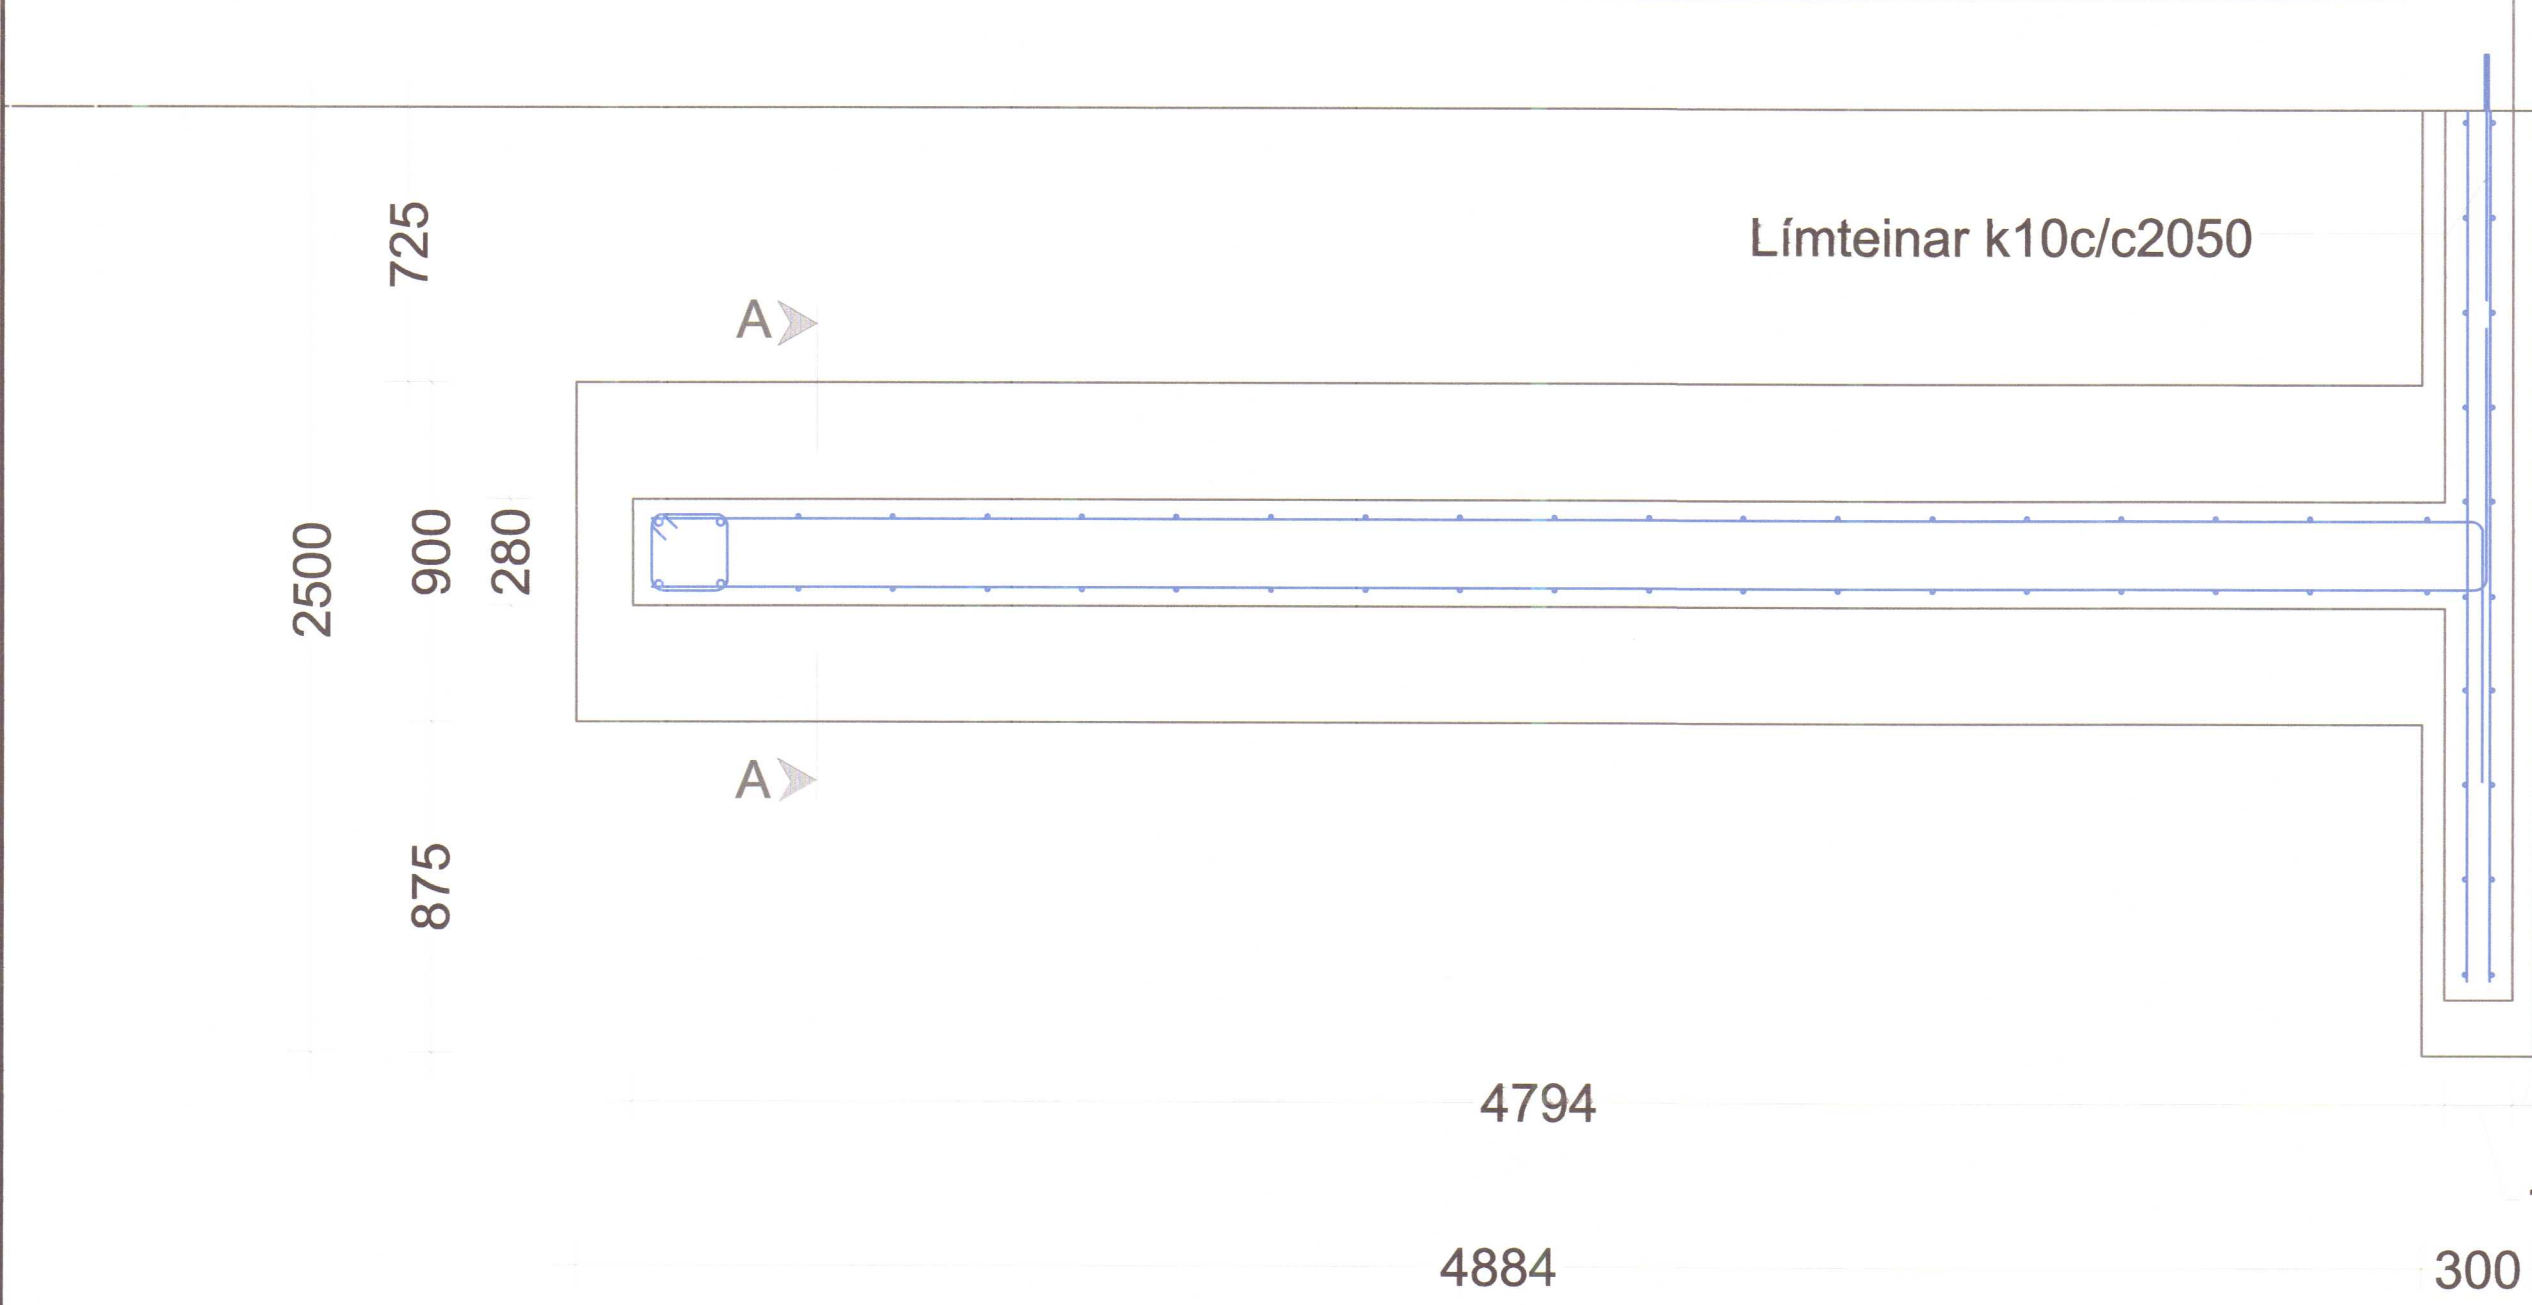

60?

Breyting dags:	Samþykktur:

Hönnunarskjóti: Hólmfríður Jónsdóttir Kt. 030966-5039	Áritun hönnunarskjótra:
Verk: STRANDGATA 1, HVAMMSTANGA	Hannað / teiknað: BPE
Vörfangsefni: BURÐARVIRKI, UNDIRSTÖÐUR UNDIR SVALIR OG STIGA	Yfirfarið: BPE
	Dagsetning: 9.10.2014
	Samþykktur: <i>[Signature]</i>
	Málkvæði: 1:20
	Verk - Teikning númer: 140302 - ST1123

RÁÐBARDUR SF.
RÁÐGJÖF OG VERKFRÆÐIJÓNUSTA

Bjarni Þór Einarsson MTFi
Byggingartæknifræðingur Bsc. kt. 310348-2449
Höfðabraut 6, 530 Hvammstanga, bthe@itn.is
Símar: 455-2511, 892-8296, fax: 455-2509