


6
5
4
3
2
1

SYÐRI URRÍÐAÁ
L144161
AFSTÖÐUMYND 1:1000

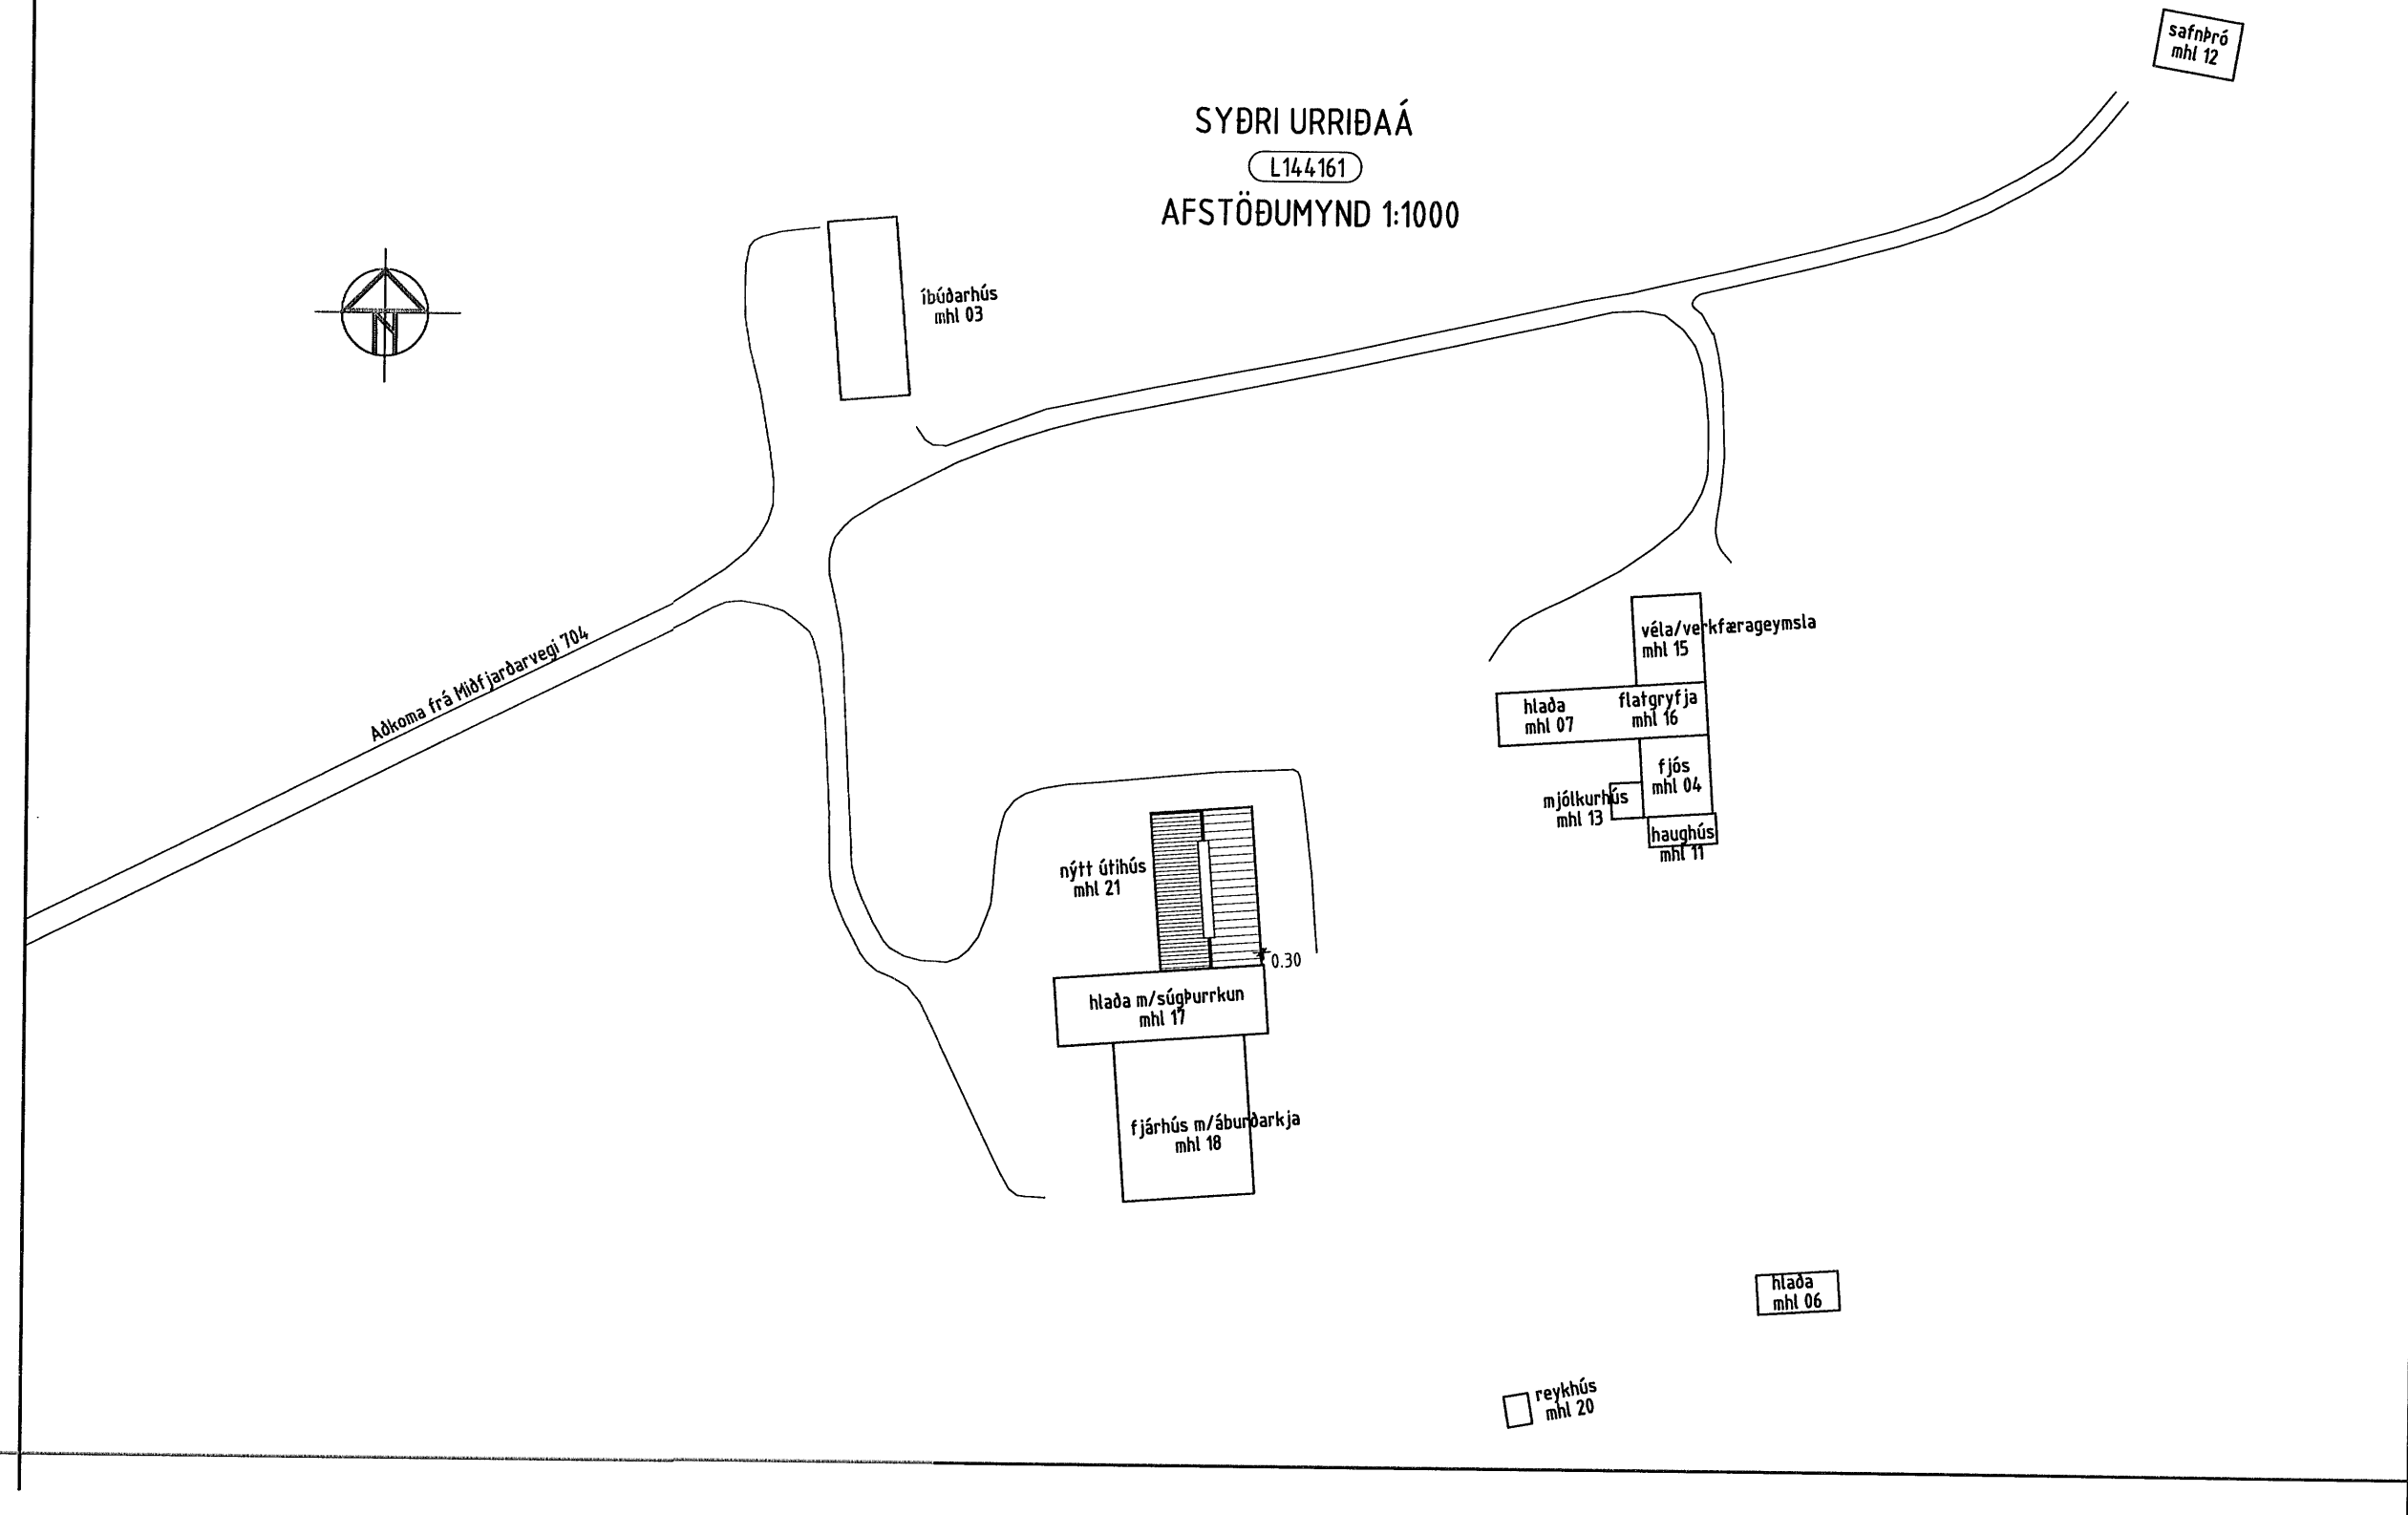

SKRÁNINGARTAFLA

Skráningartafla: Syðri Urríðaá					Skrásetjari: Þorvaldur E Þorvaldsson													
Landnúmer: L144161					Kennitala: 171064-5389													
Matshlutanúmer: 21					Útgáfa: 4.01b Dags.: 6.7.2020													
Uppskipting og lýsing					Stærðir													
D0 Lokun	D1 Rými	D2 Notkun	D3 Hæð	D4 Eignarhald	D5 Brúttolotur	D5M Málaflokkur	D6 Stigir	D7 Op	D8 Brúttolotur	D9 Brúttolotur	D10a Salahæð	D10b Salahæð	D11 Brúttó	D12 Nettolotur	D16 Brúttó	Reiknitala	D17 Skiptarúmmál	
		hæð-óð	texti	flokkun	m²	m²	m²	m²	m²	sh < 1,8	mm	max	rúmmál m³	m²	m²	skiptarúmmáls	m³	
Matshluti					308,0	0,0	0,0	0,0	308,0	0,0			1.144,2	284,0	308,0		996,840	
Botn													61,6					
A	01 0101	1. hæð Útihús	N	0101	308,0	0,0	0,0	0,0	308,0	0,0			1.082,6	284,0	308,0			
					308,0				308,0		2,58	4,45	1.082,6	284,0	308,0	3,51	996,840	
Athugasemdir																		
Sameignir sumra																		
Eignarhald																		
	Eignarhald	Notkun	Brúttó	Skiptarúmmál	Skiptarúmmál													
		texti	m²	Séign	Séign og													
				m²	sameign m²													
	0101	Útihús	308,0	996,840	996,840													
		Alls	308,0	996,840	996,840													

BYGGINGARLÝSING

BYGGING ER STÁLGRINDARHÚS. HÚS ER KLÆTT MED
EINANGRUBUM STÁLSAMLÖKUEININGUM Á ÞAKI OG VEGGJUM.
PIR YLEININGAR SEM UPPFYLLA ELDVARNARKRÖFU B-s2,d0.
UNDIRSTÖÐUR HVÍLA Á FROSTDOLPINNI ÞJAPPADRI FYLLINGU.
UNDIRSTÖÐUR ERU ÚR STEINSTEYPU.

UPPBYGGING GÓLFS :
EKKI ER STEYPT PLATA Í ÚTIHÚSI
MALARFYLLING ER INNI Í ÚTIHÚSI

UPPBYGGING ÚTVEGGJA :
PIR STÁLSAMLÖKUEININGAR, ÞYKKT 40 mm
CE VOTTUN VEGGEININGA SAMKVÆMT EN14509
LEIÐNITAP 0.45 W/m² C
GLUGGAR, TIMBURGLUGGAR, LEIÐNITAP 2.5 W/m² C
HURÐIR, LEIÐNITAP 2.5 W/m² C
ALLAR INNRI KLÆÐNINGAR Í FLOKKI 1

UPPBYGGING ÞAKS :
PIR STÁLSAMLÖKUEININGAR, ÞYKKT 40 mm
CE VOTTUN VEGGEININGA SAMKVÆMT EN14509
LEIÐNITAP 0.46 W/m² C
OFANLJÓS Í ÞAKI - ÞAKGLUGGAR/ÚTLOFTUN
GLUGGAGRINDUR ERU ÁLRAMMAR MED POLYCARBONATI
OFAN Á OG VINDHLÍFUM (áplötur) Á BÁÐA VEGU

ÚTIHÚS ER ÓUPPHITUÐ, HITASTIG <18°C

LOFTRÆSING :
ÚTLOFTUN ER UM OPANLEGA GLUGGA Í ÚTVEGGJUM
ÚTLOFTUNAROP UM 2.9 m² OG UM ÞAKGLUGGA/ÚTLOFTUN
Í MÆNI. ÚTLOFTUNAROP Í MÆNI SAMTALS UM 3.2 m²

REYKLOSUN :
REYKLOSUN Í ÚTIHÚSI UM AUÐBRENNANLEGA ÞAKGLUGGA
OG GLUGGA OG HURÐIR

NEYÐARLÝSING :
NEYÐARLÝSING Í ÚTIHÚSI SKAL VERA Í SAMRÆMI VIÐ
GREIN 9.4.12 Í BYGGINGAREGLUGERÐ.

BRUNAVARNIR :
NÁÐ SKAL Í SLÖKKVIVATN Í MIÐFJARÐARÁ

LITUR Á HÚSI :
VEGGIR : HVÍTT RAL 9010
ÞAK : GRÁTT RAL 7045
ÁFELLUR : Á VEGGJUM GRÁTT RAL 7045
Á ÞAKI GRÁTT RAL 7045

STÆRÐIR

ÚTIHÚS		
BOTN		61.6 m3
ÚTIHÚS	308.0 m2	1082.6 m3
SAMTALS	308.0 m2	1144.2 m3
ADRAR BYGGINGAR Á JÖRÐ	1386.6 m2	
SAMTALS BYGGINGAR Á JÖRÐ	1694.6 m2	
STÆRÐ Á JÖRÐ ÓÞEKKT		
NÝTING		

Húnaþing vestra
Samþykkt þann
15. sep. 2020
Byggingarfulltrúinn
í Húnaþingi vestra

NR.	DAGS.	BREYTING
A	20.08.20	BREYTT BYGGINGARLÝSING

SKÝRINGAR

TEIKNINGASKRÁ :
A 001 AFSTÖÐUMYND, BYGGINGARLÝSING
A 002 GRUNNMÝND, ÚTLIT OG SNÍÐ

25/8'20
ADALHÖNNUÐUR - BURÐARÐOL
SÆMUNDUR EIRÍKSSON 261249-2949

SYÐRI URRÍÐAÁ
landnúmer 144161
MIÐFJÖRÐUR
531 HVAMMSTANGI

KLÖPP

KLÖPP ARKITEKTAR-VERKFRÆÐINGAR EHF
NJARÐARHOLT 3 270 MOSFELLSBÆR
SÍMI 577 2277, 699 7747 - klopp@simnet.is

HEITI TEIKN. ÚTIHÚS, AFSTÖÐUMYND
BYGGGLÝS, SKRÁN.TAFLA, STÆRÐIR

MÆLIKVARÐI 1:1000 DAGS. JÚLÍ 2020

TEIKNING A 001 VERK V 20-505

BREYTING YFIRFARID SE

SKANNAD