
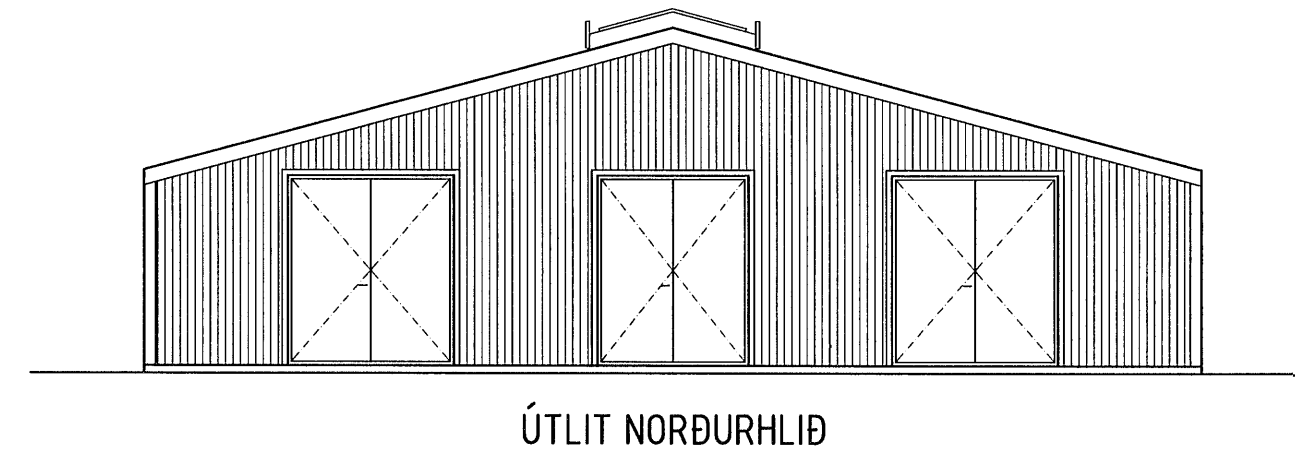
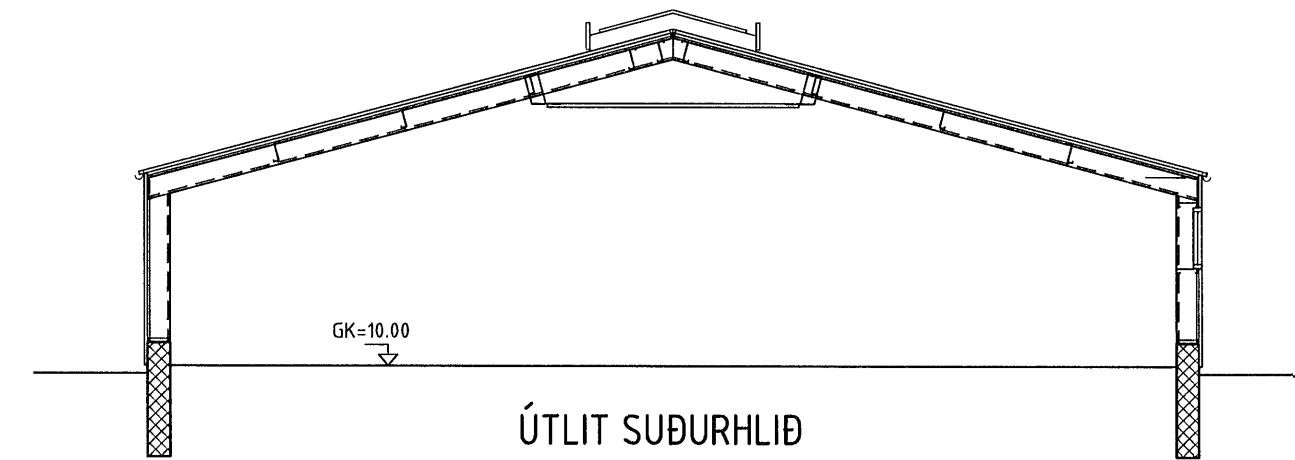
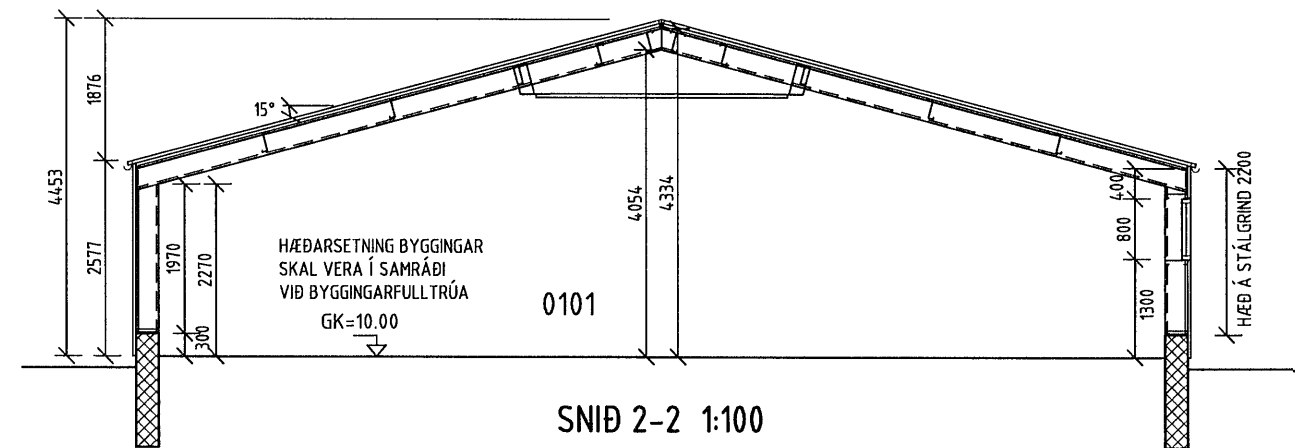
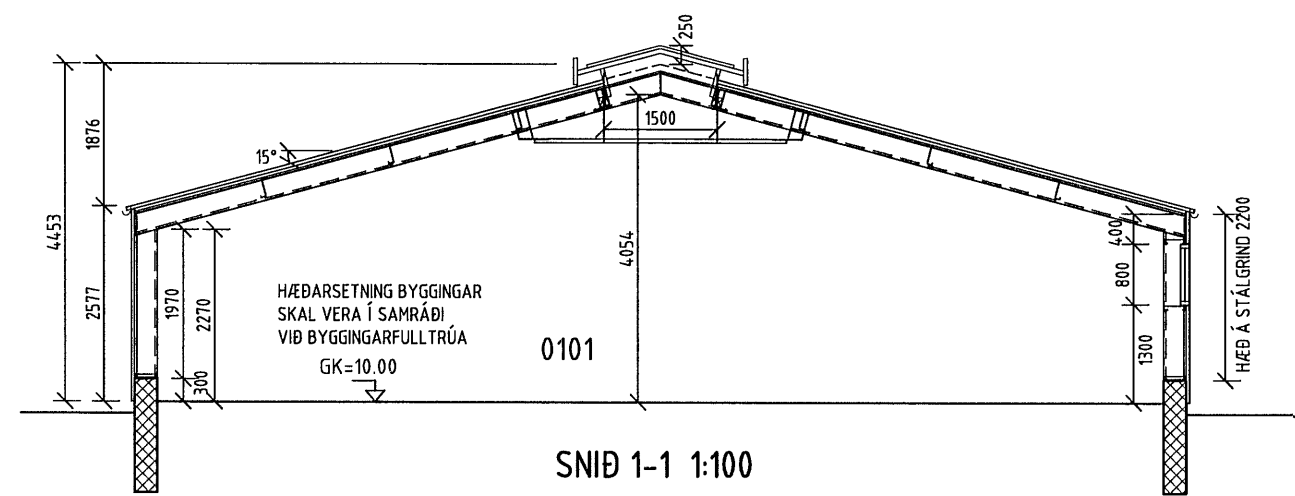
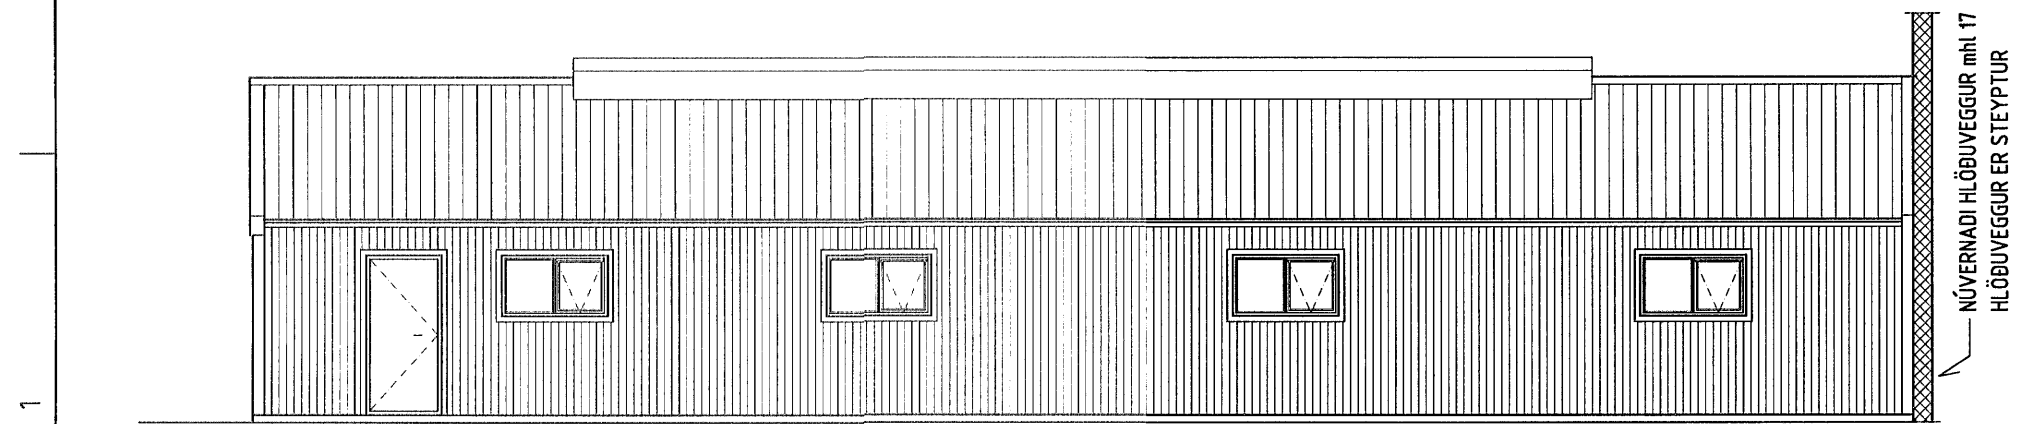
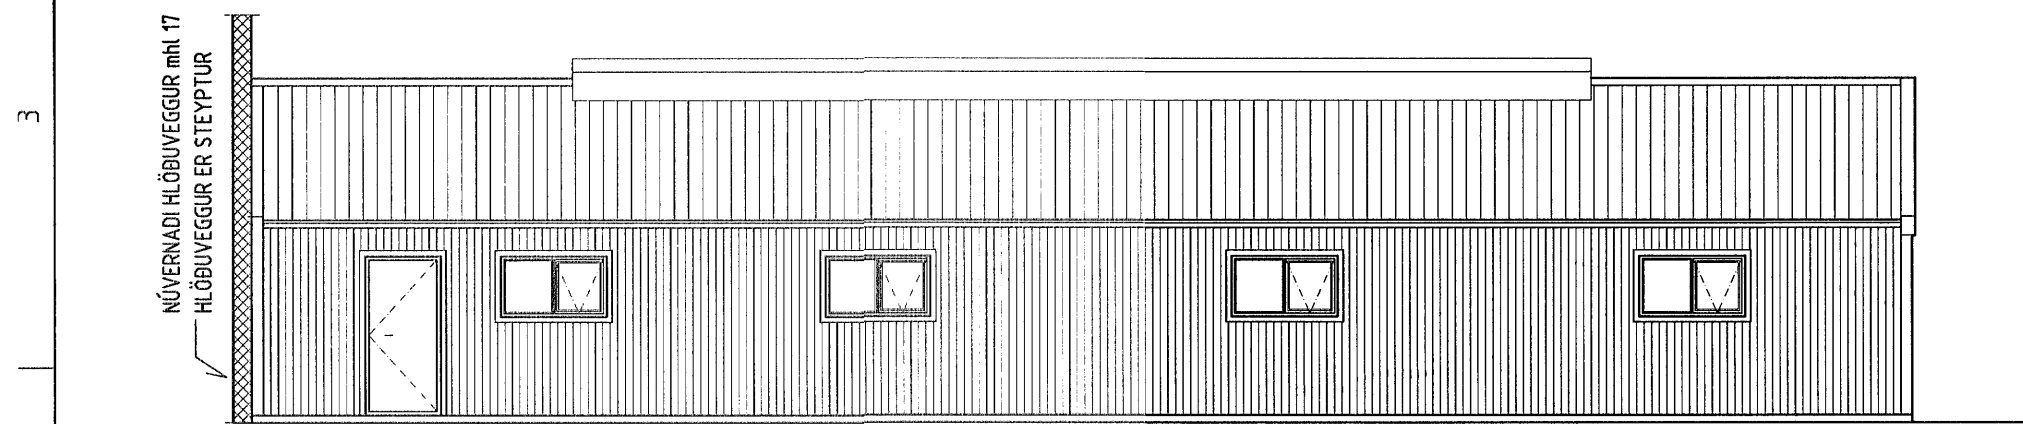


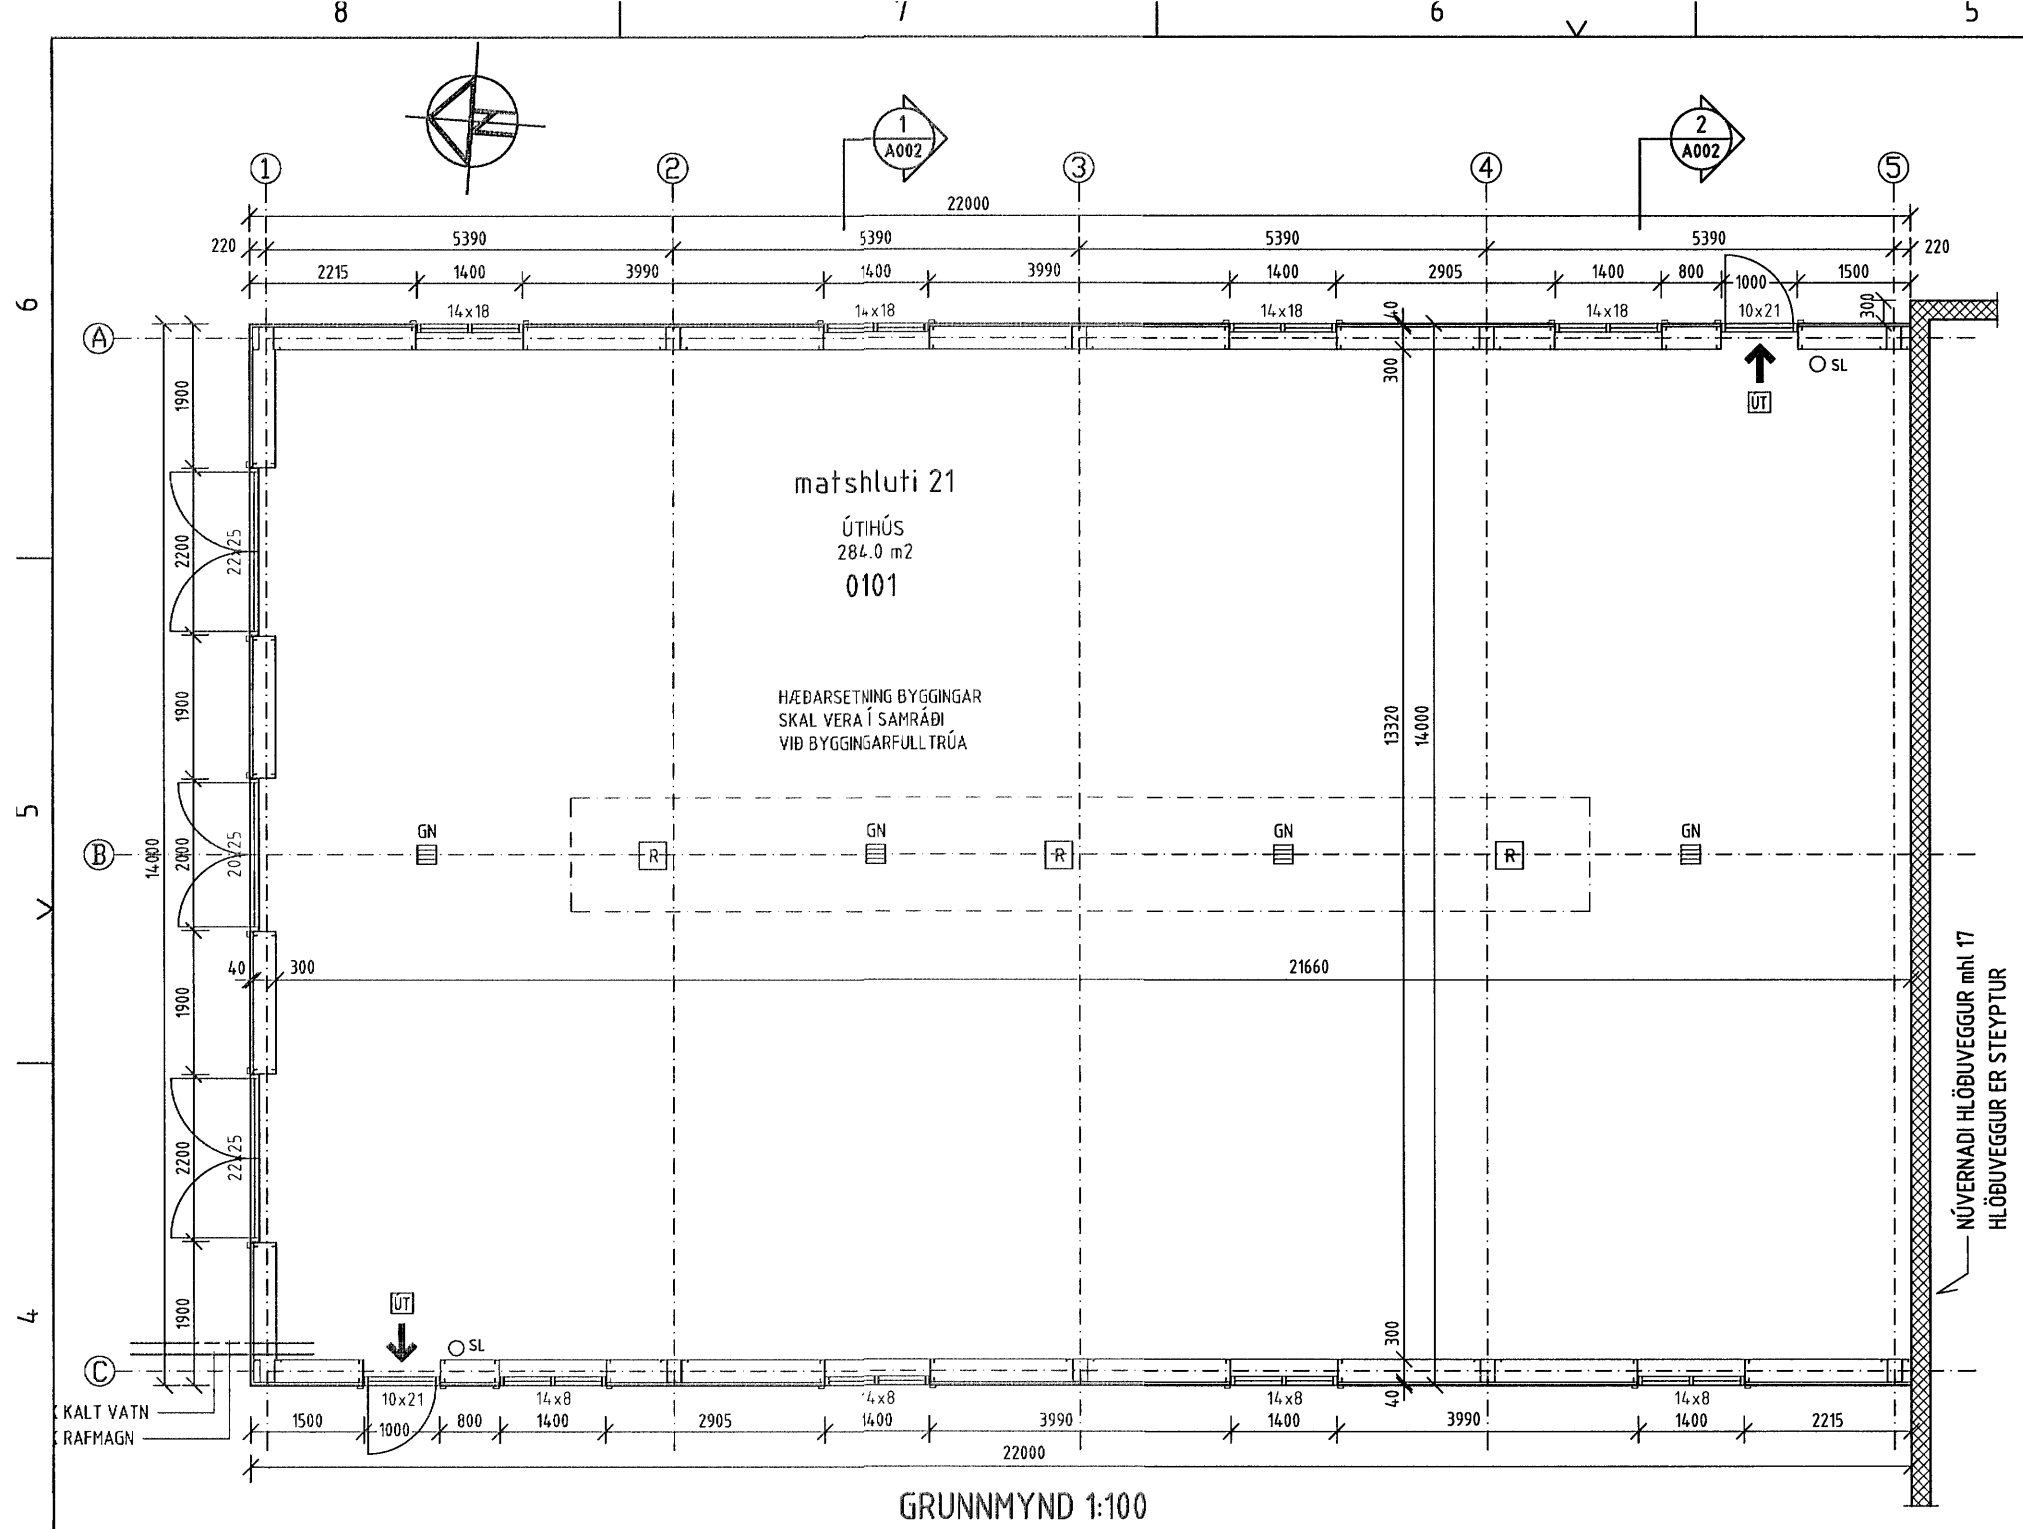

Húnaþing vestra
Samþykkt þann
15. sep. 2020 '08
Byggingarfulltrúinn
í Húnaþingi vestra

NR.	DAGS.	BREYTING
A	20.08.20	BÆTT INN MATSHL 21 Á GRUNNM LAGFÆRT GLUGGAR Í GRM OG HURÐ Í ÚTLITI

SKÝRINGAR

MÁLSETNING VIÐ GLUGGA OG HURÐIR ERU Í DESIM.
AÐRAR MÁLSETNINGAR ERU Í MILLIMETRUM
EKKI SKAL MÆLA UPP AF TEIKNINGUM
GÓLFKÓTI ER TIL VIÐMIÐUNAR.
HÆÐARSETNING BYGGINGAR SKAL VERA
Í SAMRÁÐI VIB BYGGINGARFULLTRÚA

☐ R REYKSKYNJARI
☐ SL HANDSLÖKKVIT/ÆKI
REYKLOSUN UM HURÐIR OG
AÐDBRENNANLEGA ÞAKGLUGGA

25/8' 20
AÐALHÖNNUÐUR - BURÐARPÓL
SÆMUNDUR EIRÍKSSON 261249-2949

SYÐRI URRÍÐAÁ
landnúmer 144161
MIÐFJÖRÐUR
531 HVAMMSTANGI



KLÖPP ARKITEKTAR-VERKFRÆÐINGAR EHF
NJARDARHOLT 3 270 MOSFELLSBÆR
SÍMI 577 2277, 699 7747 - klopp@simnet.is

HEITI TEIKN.	ÚTIHÚS	GRUNNMYND, SNID OG ÚTLIT
MÆLIKVARÐI	1:100	DAGS. JÚLÍ 2020
TEIKNING	A 002	VERK V 20-505
BREYTING	A	YFIRFARIÐ SE

SKANNAD