

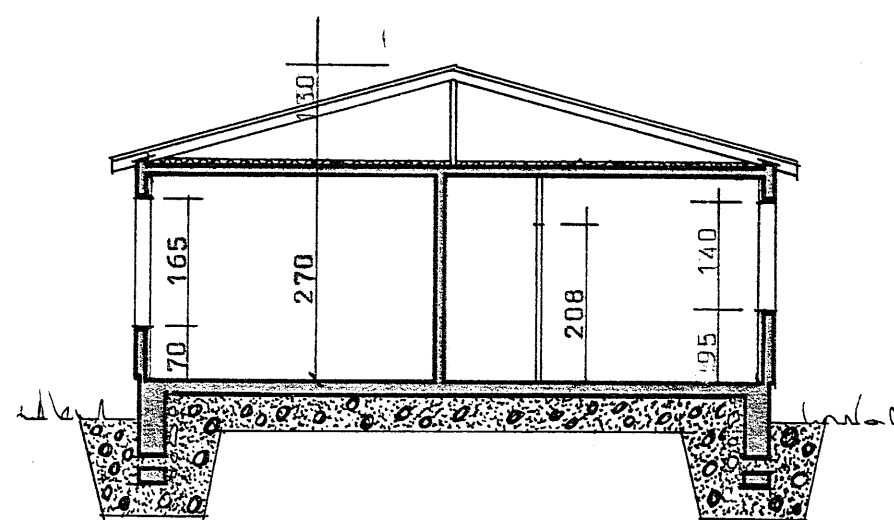
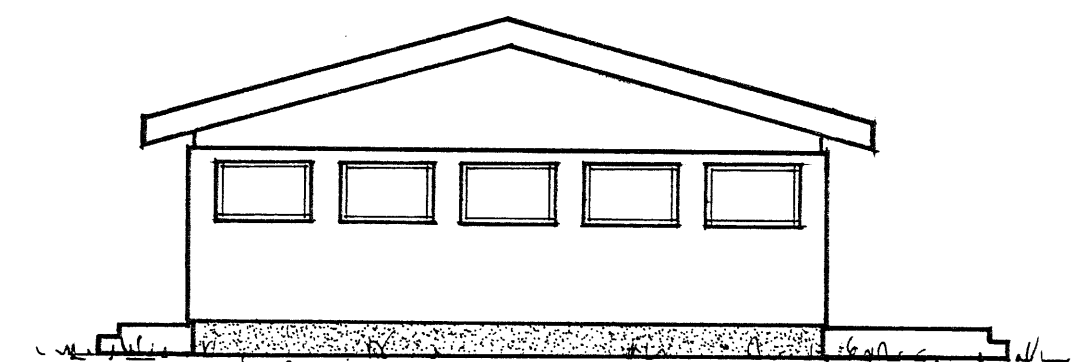
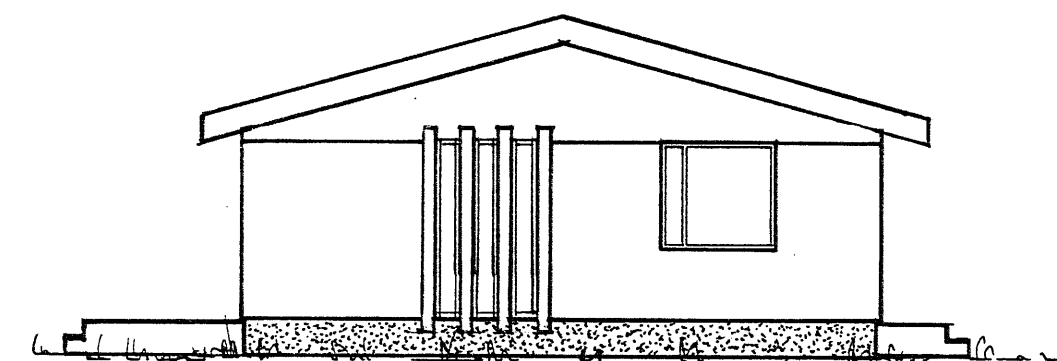
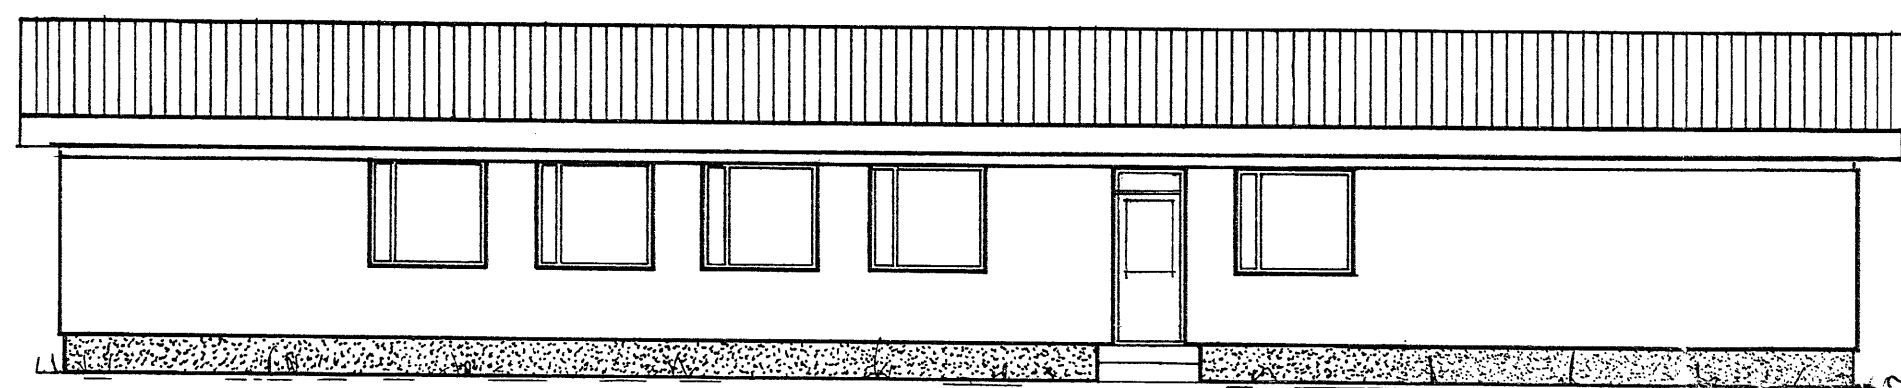


Byggingarkeyfi veitt í
byggingarnefnd Ytri-Torfa
nr. 10/6 1978
S. h. byggingarnefndar.
Kjartan. Karlsen

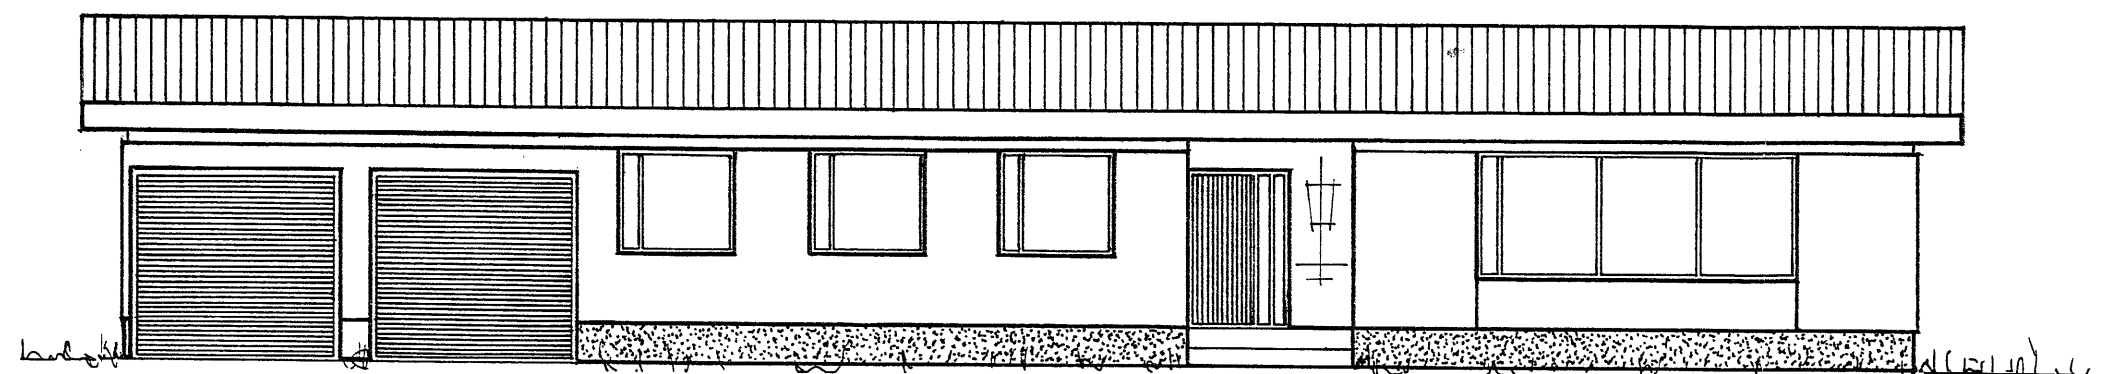

Sníð A-A.

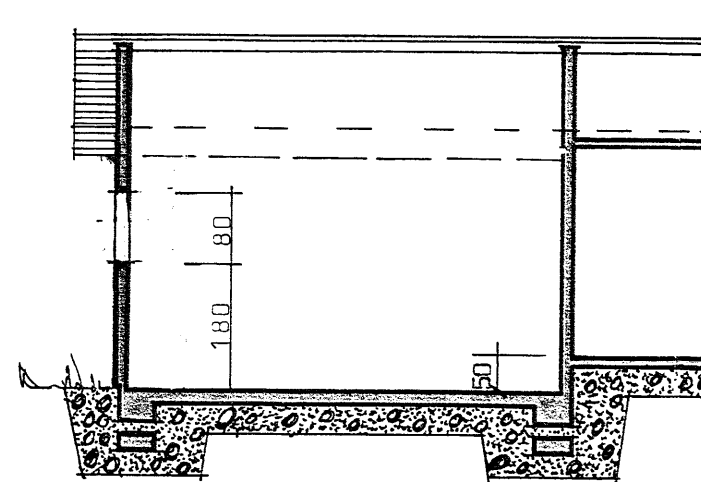

Sníð B-B.

ÓHEIMILT ER /D HENNA FRAM-
NÁENDI EYR EN BÚÐAR-
DOLSTIÐ ÍMÍÐAR LÍÐJA FYRIR

BL BYGGINGASTOFNUN LANDBÚNÁÐARINS
LAUGAVEGI 120, REYKJAVÍK, SÍMI 25444
URRÍÐAÐ, YTRI TORFUSTABARHR., V-HÚN.
Íbúðarhús og bílskúr.
Stílitsmyndir og sníð.

TEIKN. NR. 01-3300-2
BREYTT FRÁ 01-3161.
MÆLIKVARÐI 1 : 100
DAGSETNING 28.9.1977.
TEIKNAD