

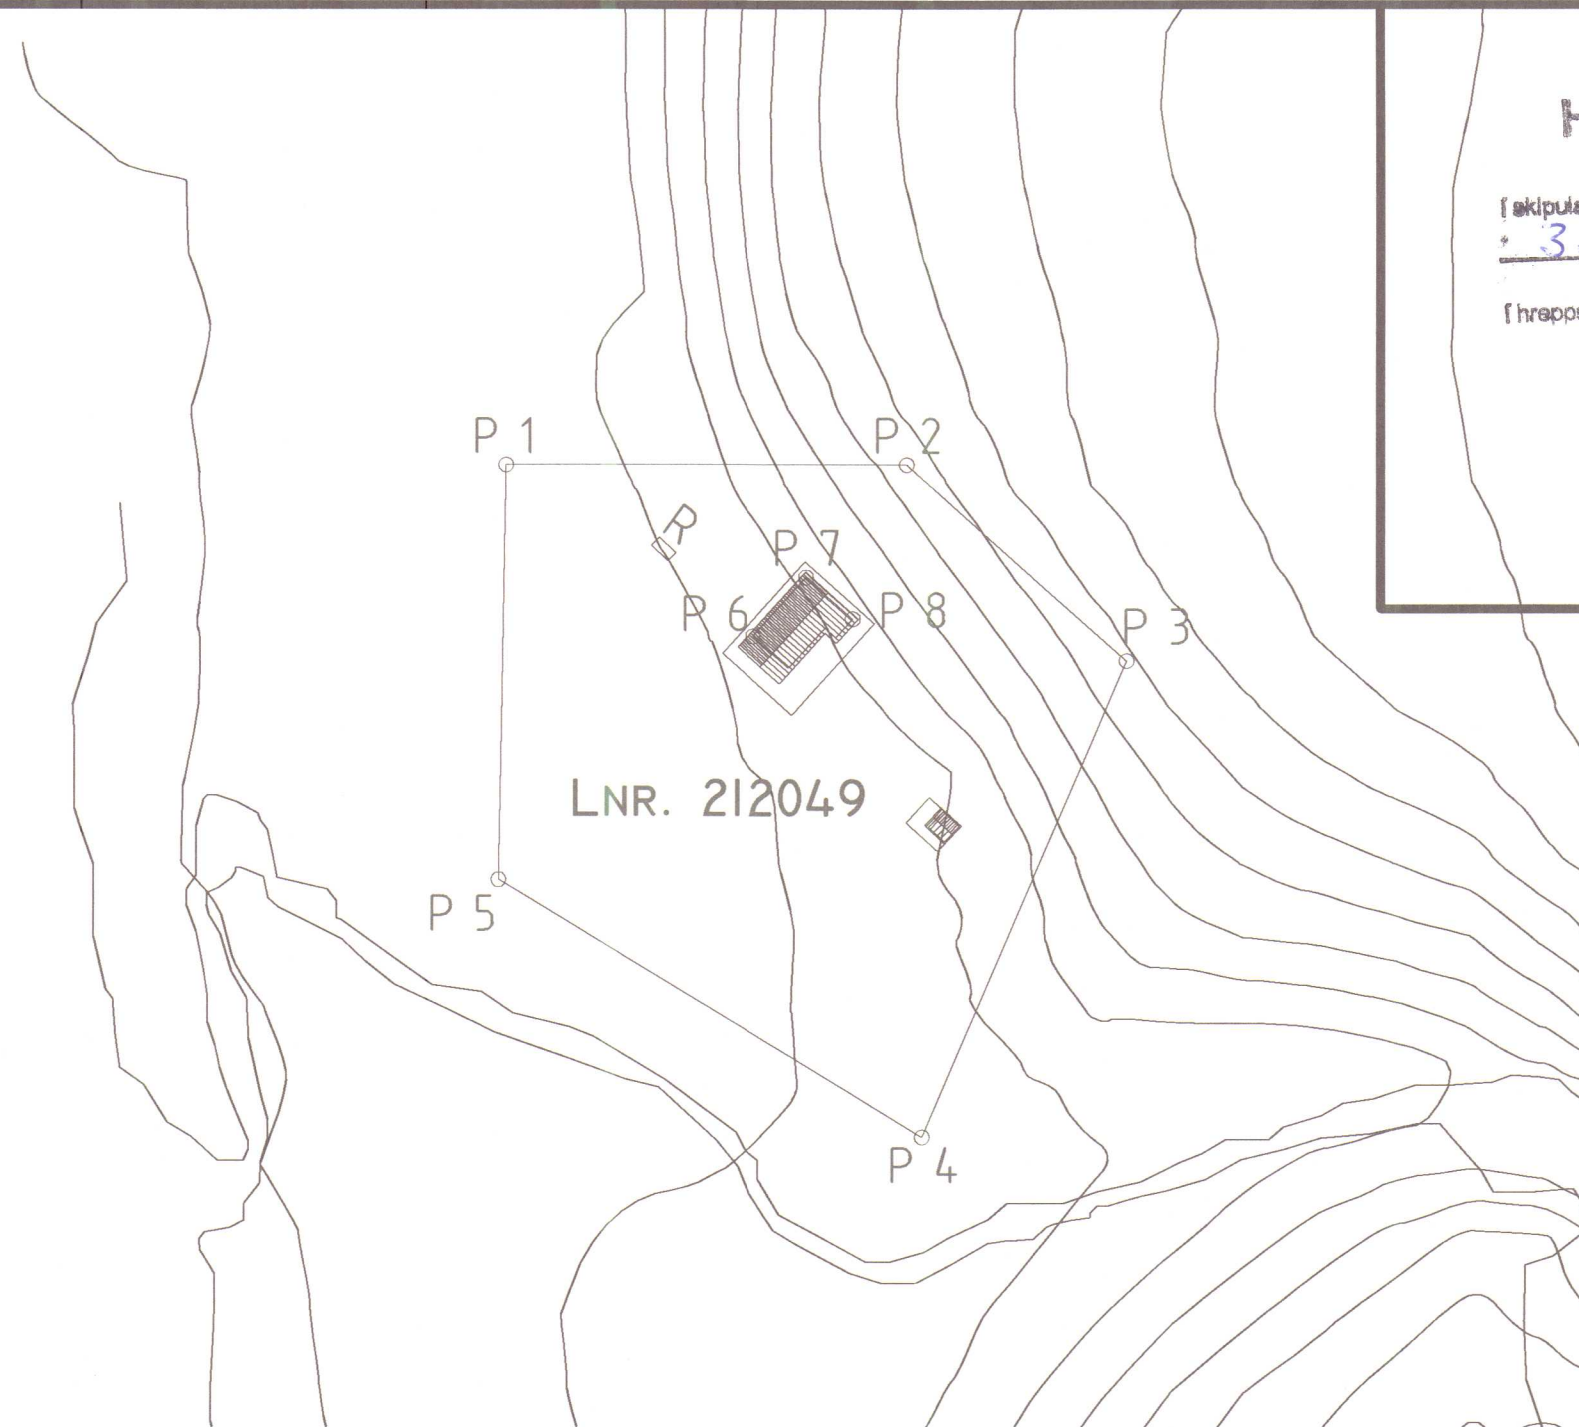
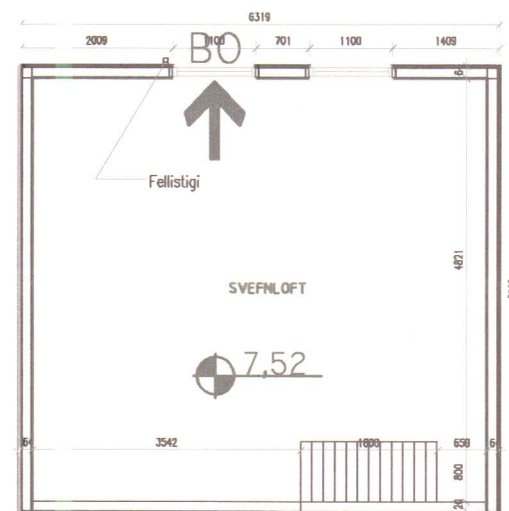
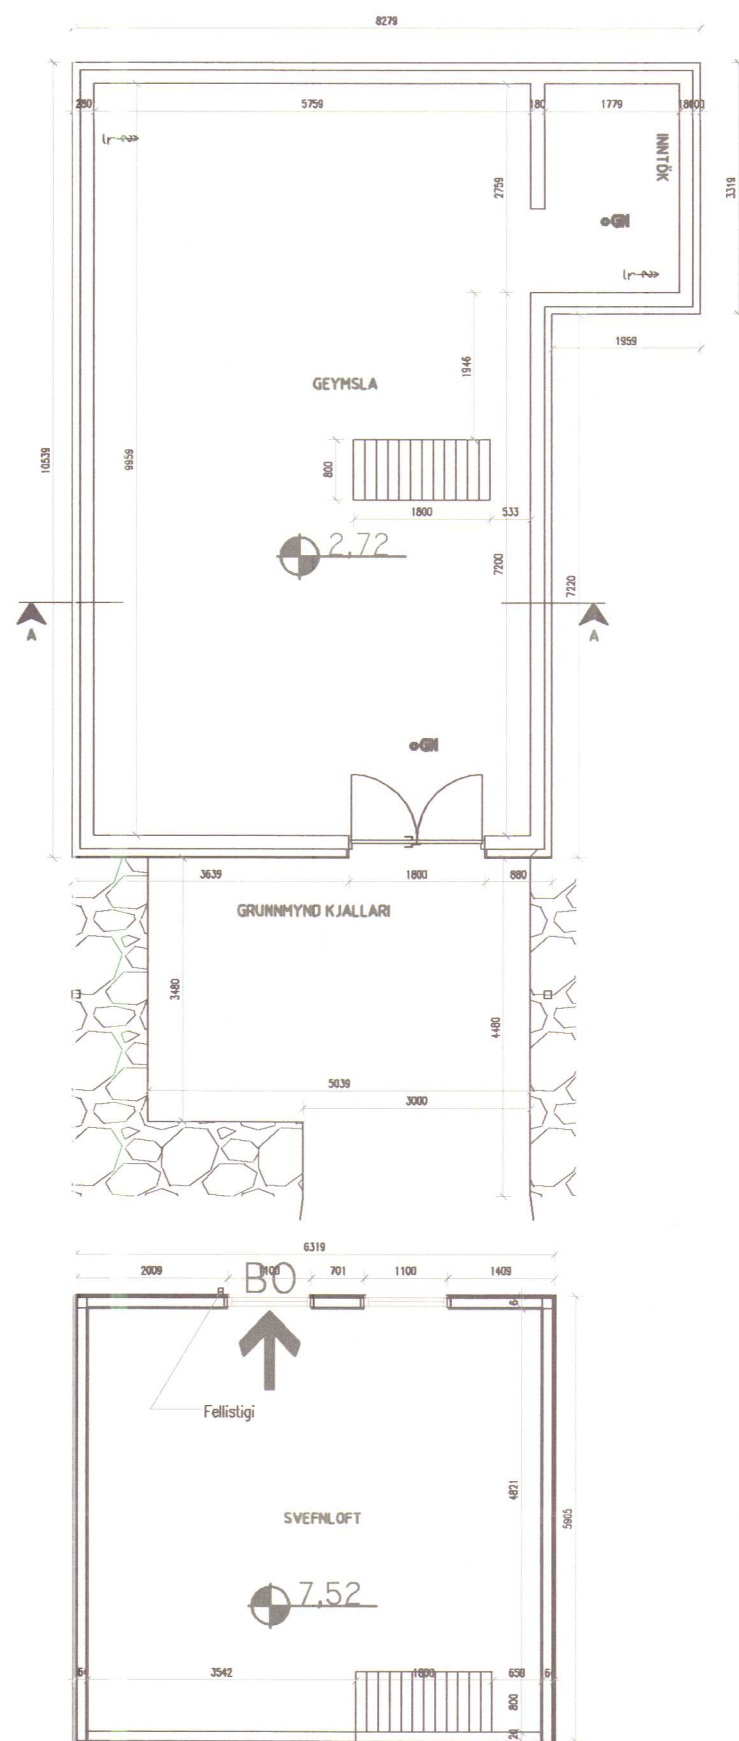


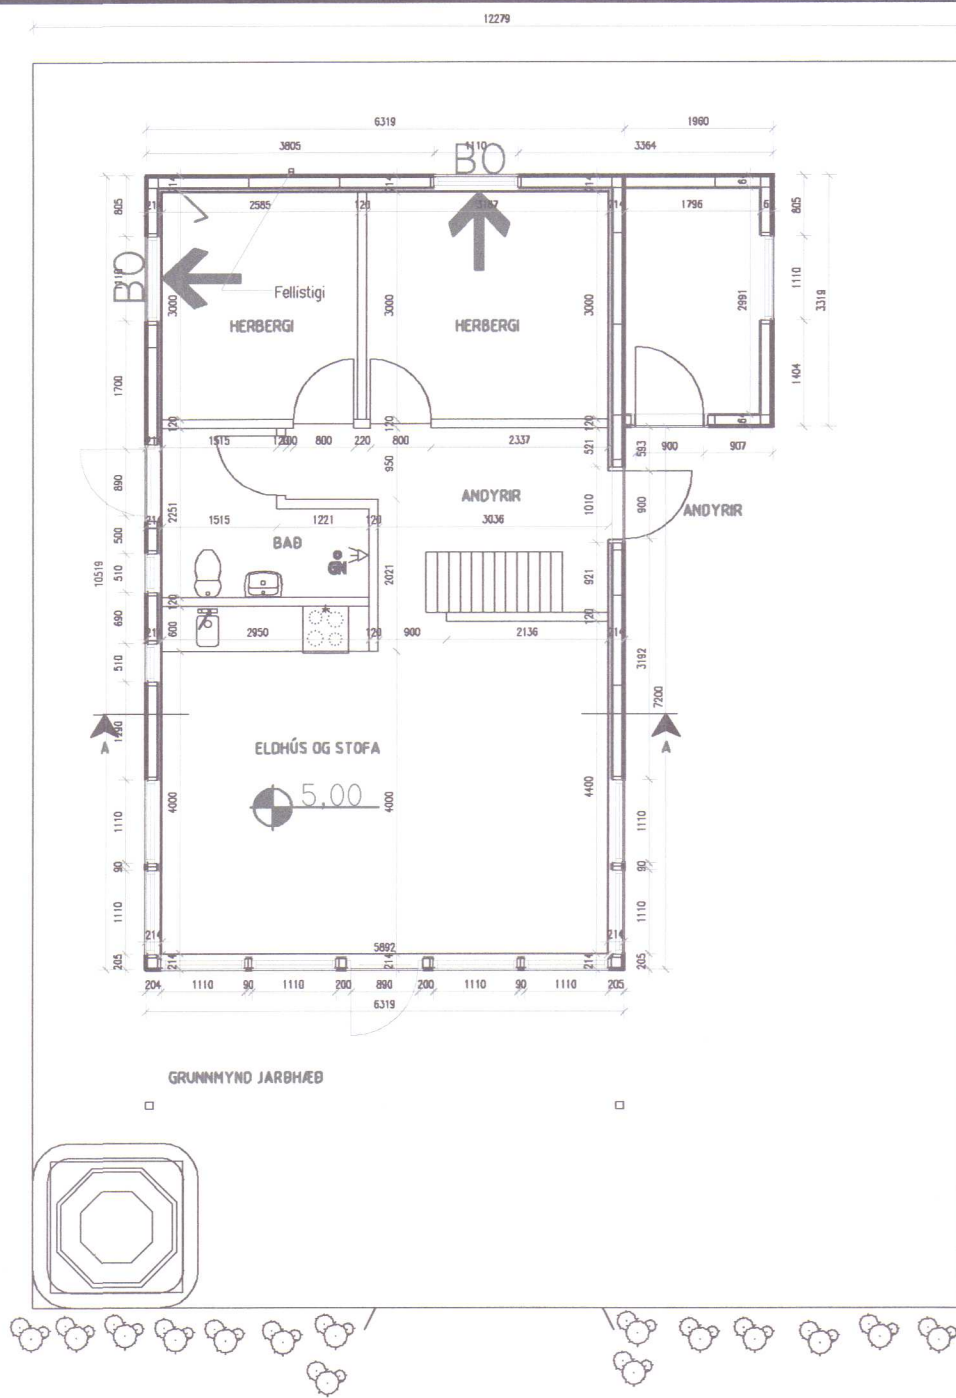

HÚNAÞING
Samþykkt
f. skipulags- og byggingarmálinu
3.4.2008
f. hræppsnetinu 10.7.2008
HÚNAÞING VESTRA
BYGGINGAÞULLTRÚ

HNITASKRÁ		
P 1	X = 4.11124.00	Y = 54.0911.00
P 2	X = 4.11177.00	Y = 54.0911.00
P 3	X = 4.11206.00	Y = 54.0885.00
P 4	X = 4.11179.00	Y = 54.0822.00
P 5	X = 4.11123.00	Y = 54.0856.00
P 6	X = 4.11156.62	Y = 54.0888.27
P 7	X = 4.11163.65	Y = 54.0896.11
P 8	X = 4.11169.81	Y = 54.0890.58

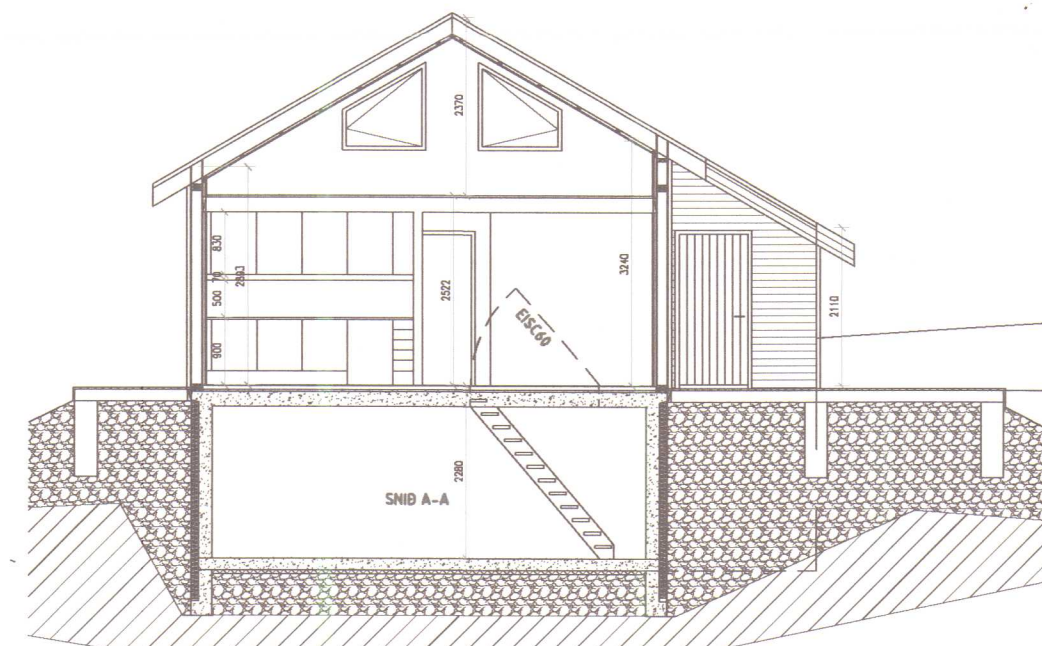

BYGGINGARLÝSING.

Undirstöður hússins eru steyptir sökkjar, kjallari og gólfplata er steypt á fyllingu. Útveggir hússins eru gerðir úr TOMOKU- útveggjæiningum, sjá meðfylgjandi Lýsingu, með vatnskápu úr láréttri vatnssklæðningu. Innan á einingarnar kemur 35mm lagnagrind og 13mm FERMACELL- gífsklæðning. Innveggir eru gerðir úr 45x70mm grind, 70mm Þéttullareinangrun og FERMACELL- gífsklæðningu. Burðarvirki þaks eru fésperur 45x25mm og þúfðarbitar. Þak er einangrað með 200mm þakull með aföstum vindpappa á milli sperra. Loftun yfir einangrun er 25mm. Neðan á sperrur kemur rakavarnarlag úr þolplasti, 35x40mm lagnagrind og FERMACELL- gífsklæðning. Svefnloft er klætt gólfborðum. Þak er klætt með 22x140mm nótudum borðum, þakpappa og bárujárn. Gluggar eru veltigluggar af THM- gerð prófðir fyrir 1200 Pa þrýsting.

ELDVARNIR:

Þjörgunarop eru sýnd á grunnmynd. Koma skal fyrir reykskynjara í öllum herbergjum, á svefnlofti og í kjallara. Staðsetja skal handslokkvitæki í samráði við eldvarnareftirlit. Hleri í gólf á kjallara skal vera EISC60. Fellingist kemur norðan við þjörgunarop á svefnlofti.

KÖLNUNARTÖLVER

Þak	U-GILDI 0,2W/m2K
Útveggir	>0,29W/m2K
Gluggar	>1,3W/m2K
Hurðir	>3,0W/m2K
Útveggir, meðaltal	>0,85W/m2K
Öhreyfður jarðvegur	
Malarfylling	
Gólfurfall	
Rotþró	
Loftþræsting	

BREYTT 3.05.2008 BRE

SYÐSTI- ÓS LÓÐ II HÚNAÞING VESTRA		MÆLIKV. 1:100 1:500
SUMARBÚSTAÐUR, GRUNNMYND OG ÚTLIT TOMOKU ÚTVEGGJAEININGAR		SKAÐ. DAGSEIN 29.03.2008
RÁÐBARDUR SF. RÁÐGJÖF OG VERKFRÆÐIÞJÓNUSTA SÍMAR: 455 2511 OG 451 2797, FAX: 455 2509		TEIKNING NR. ÓS 0101

SKANNAD