




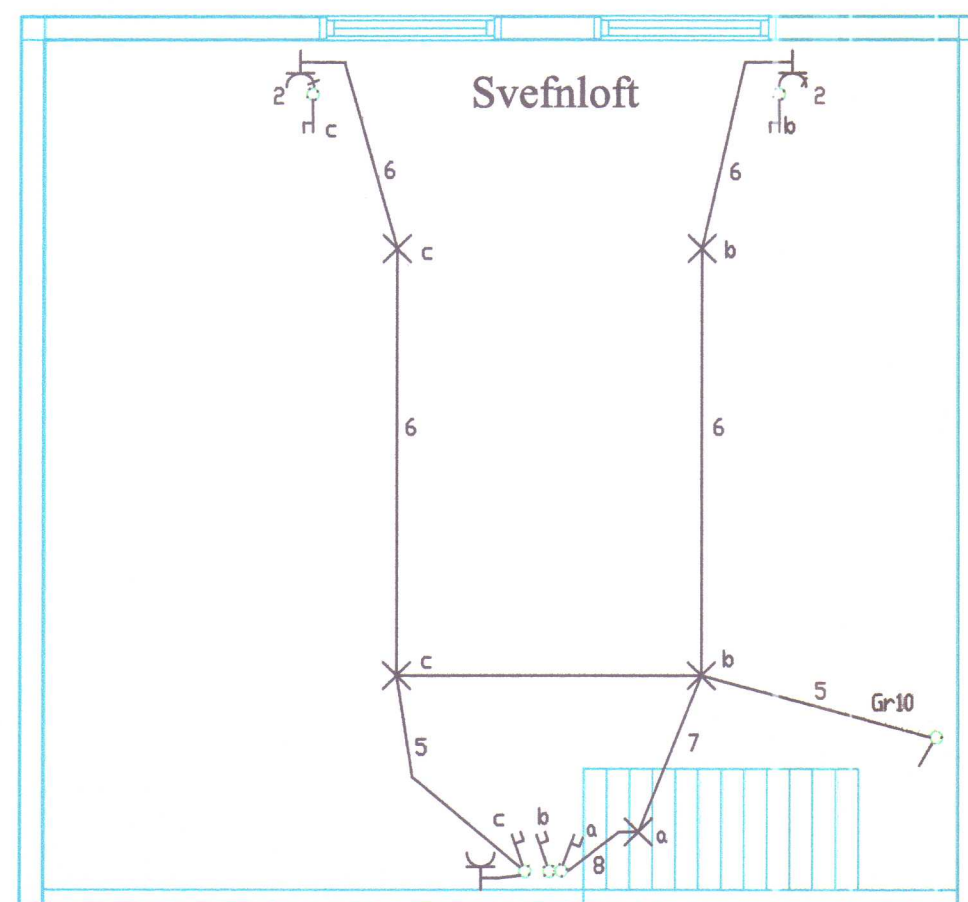

GRUNNMYND RIS M:1:50
ALMENN RAFLÖGN

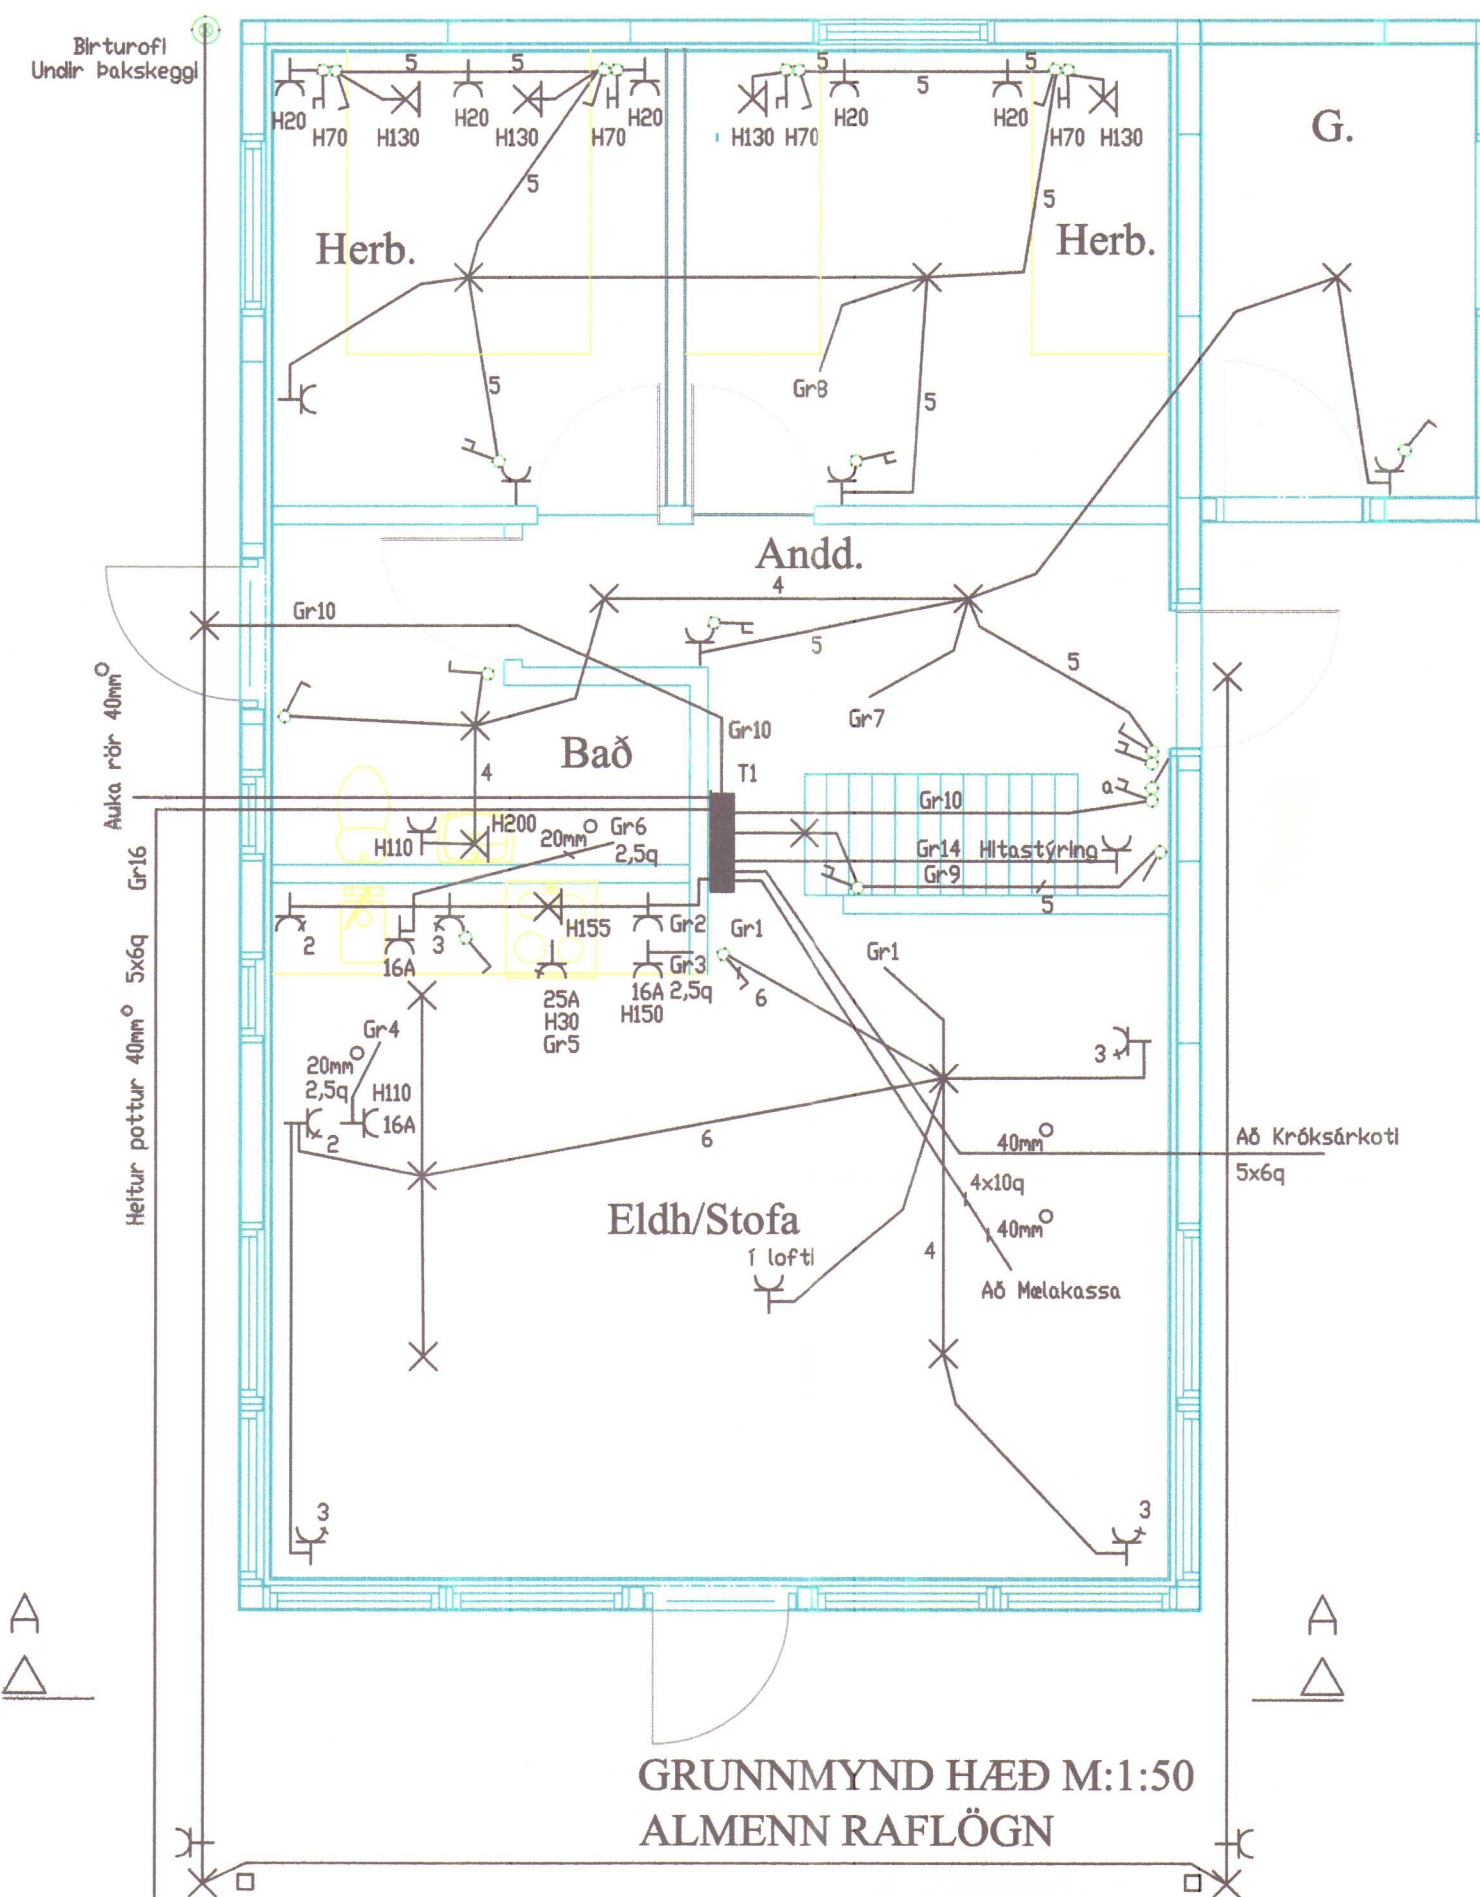

GRUNNMYND HÆÐ M:1:50
ALMENN RAFLÖGN

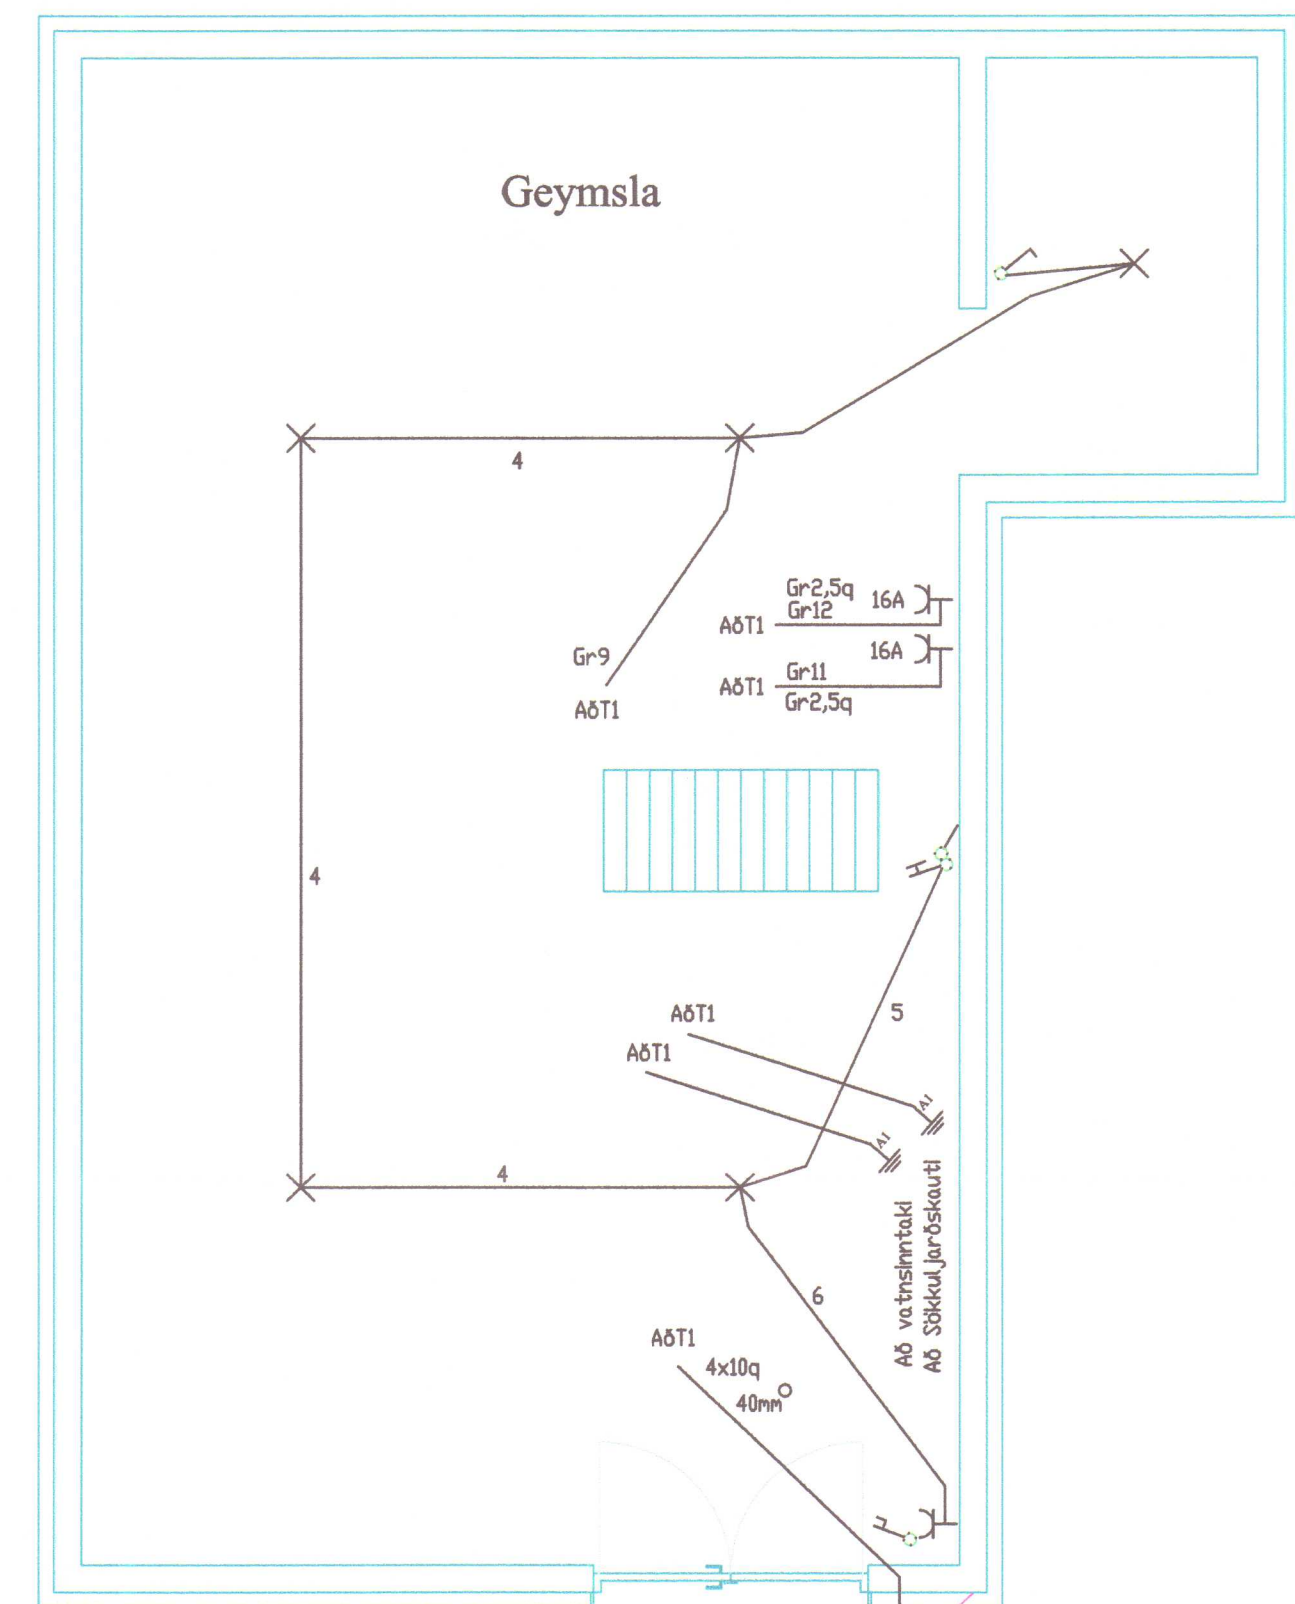


GRUNNMYND KJALLARI M:1:50
ALMENN RAFLÖGN


skýringar

1. Hæð rofa sé 110 cm og vegg ljósa 165 cm
2. Pípur séu 16mm, ídr. 3x1,5q vír
3. Málstraumur rofa og tengla sé 10A
4. Hæð tengla sé 20 cm nema í Eldhúsi, Baði og Kjallara sé 110 cm
5. Öll mál séu mæld frá fullfrágengnu gólfi í miðja dós.
6. L /S= Loftnet f. Sjónvarp,útv. Sími H 20, setja tvær dósir saman, önnur fyrir síma og hin fyrir loftnet.
7. Gera skal ráð fyrir allt að 6 dösum fyrir rofa í stofu/Eldhúsi, öll lýsing gæti orðið m.dimmerum.
8. Aðaltafla T1 skal vera með smáspennuhólfi fyrir loftnet og síma.
9. Melakassi utanhúss.
10. Allur rafbúnaður skal vera af viðurkenndri gerð.
11. Allar lagnir skulu vera samkvæmt reglugerð um raforkuvirki, íslenskum staðli og tæknilegur tengiskilmálum rafveitna.


SYÐSTI-ÁS Lóð II Húnaþ.vestra Sveinn Kjartansson, Hólmfríður Böðvarsdóttir	Mkví 1:50 1:100 Blað 1 af 2
Ársæll Daníelsson 010853 3549 Raffræðingur A+B Höfðabraut 15 530 Hvammstanga sí451-2466/853-1866/893-1866	Dagsí júlí, 2008 Breyttí apríl 2009

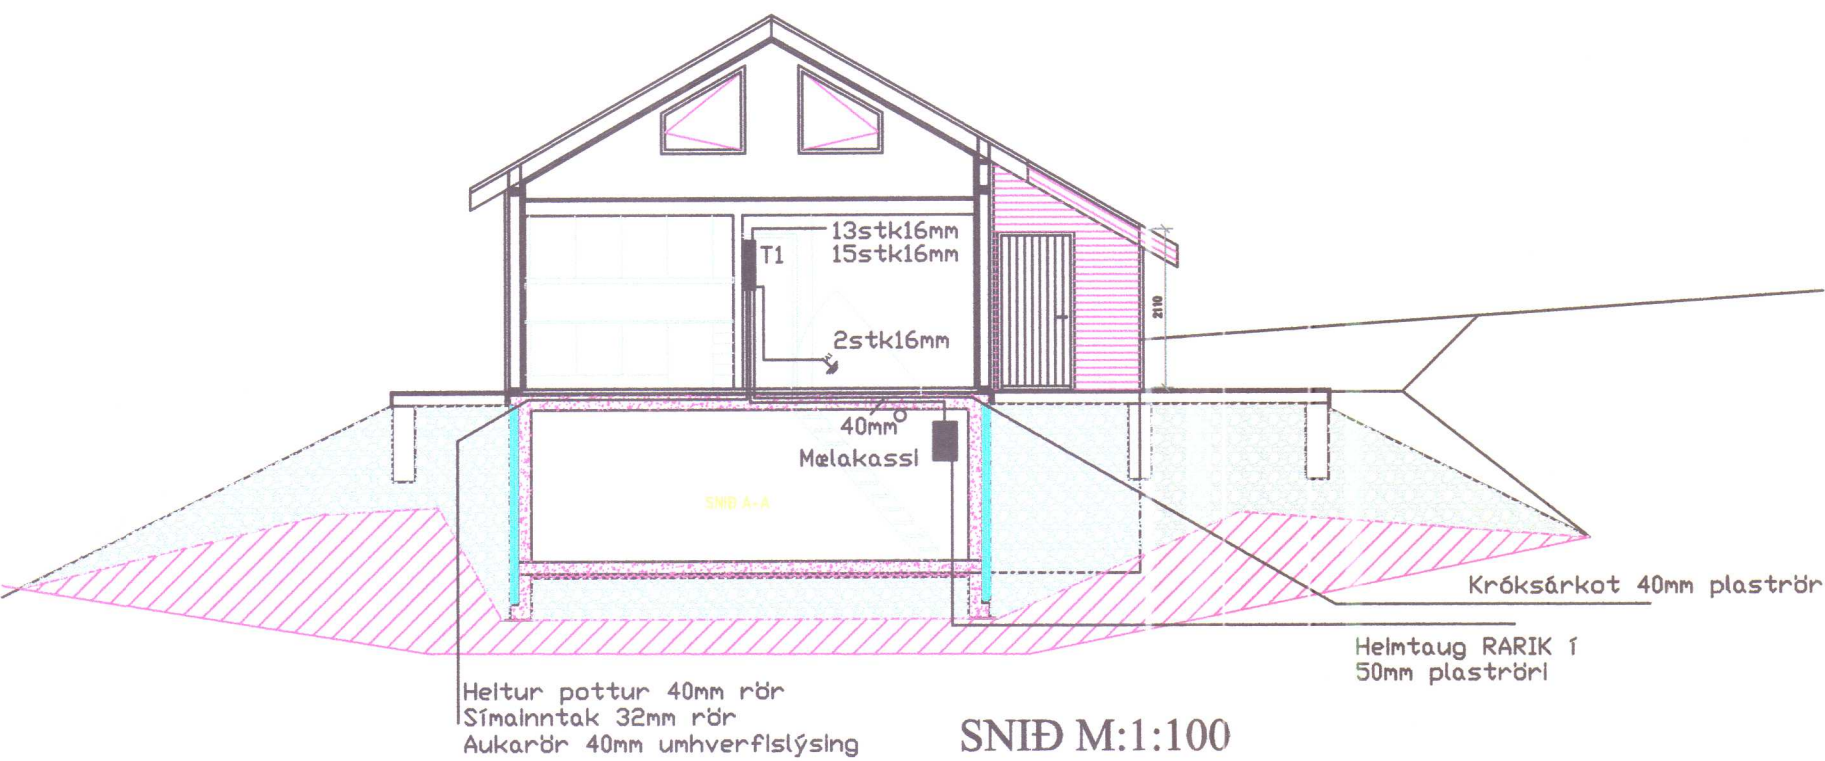


SNIÐ M:1:100

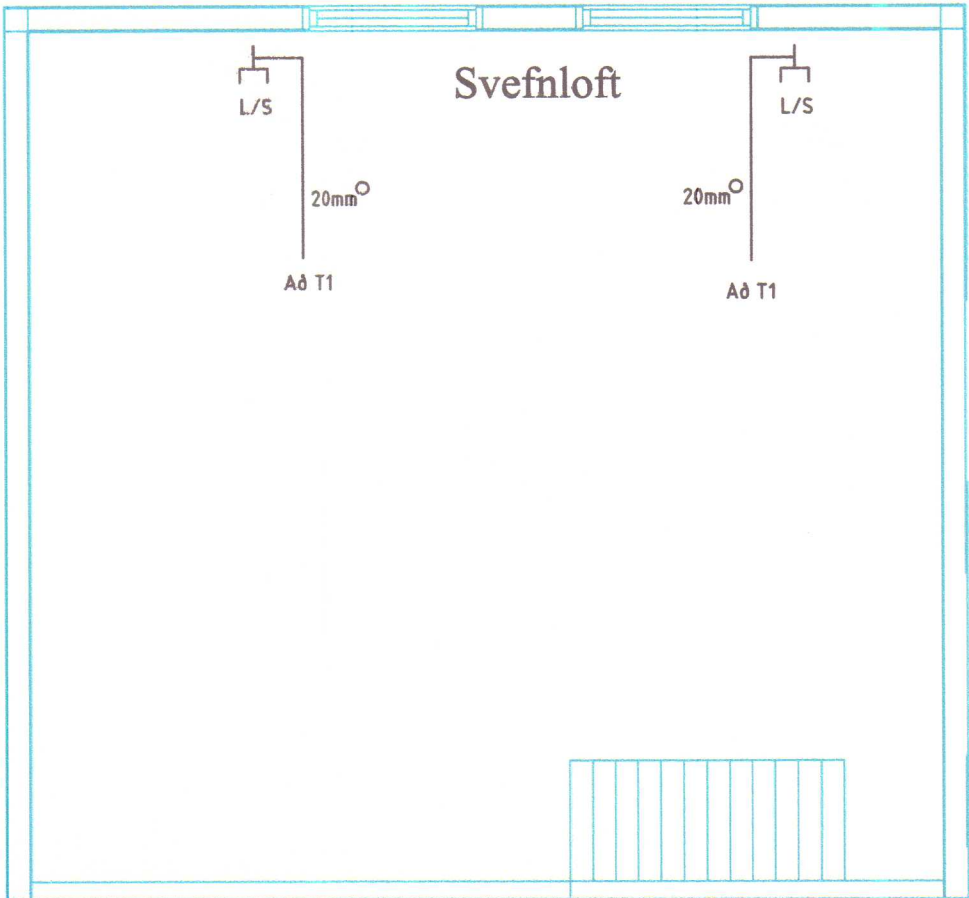

GRUNNMYND RIS M:1:50
SMÁSPENNULAGNIR

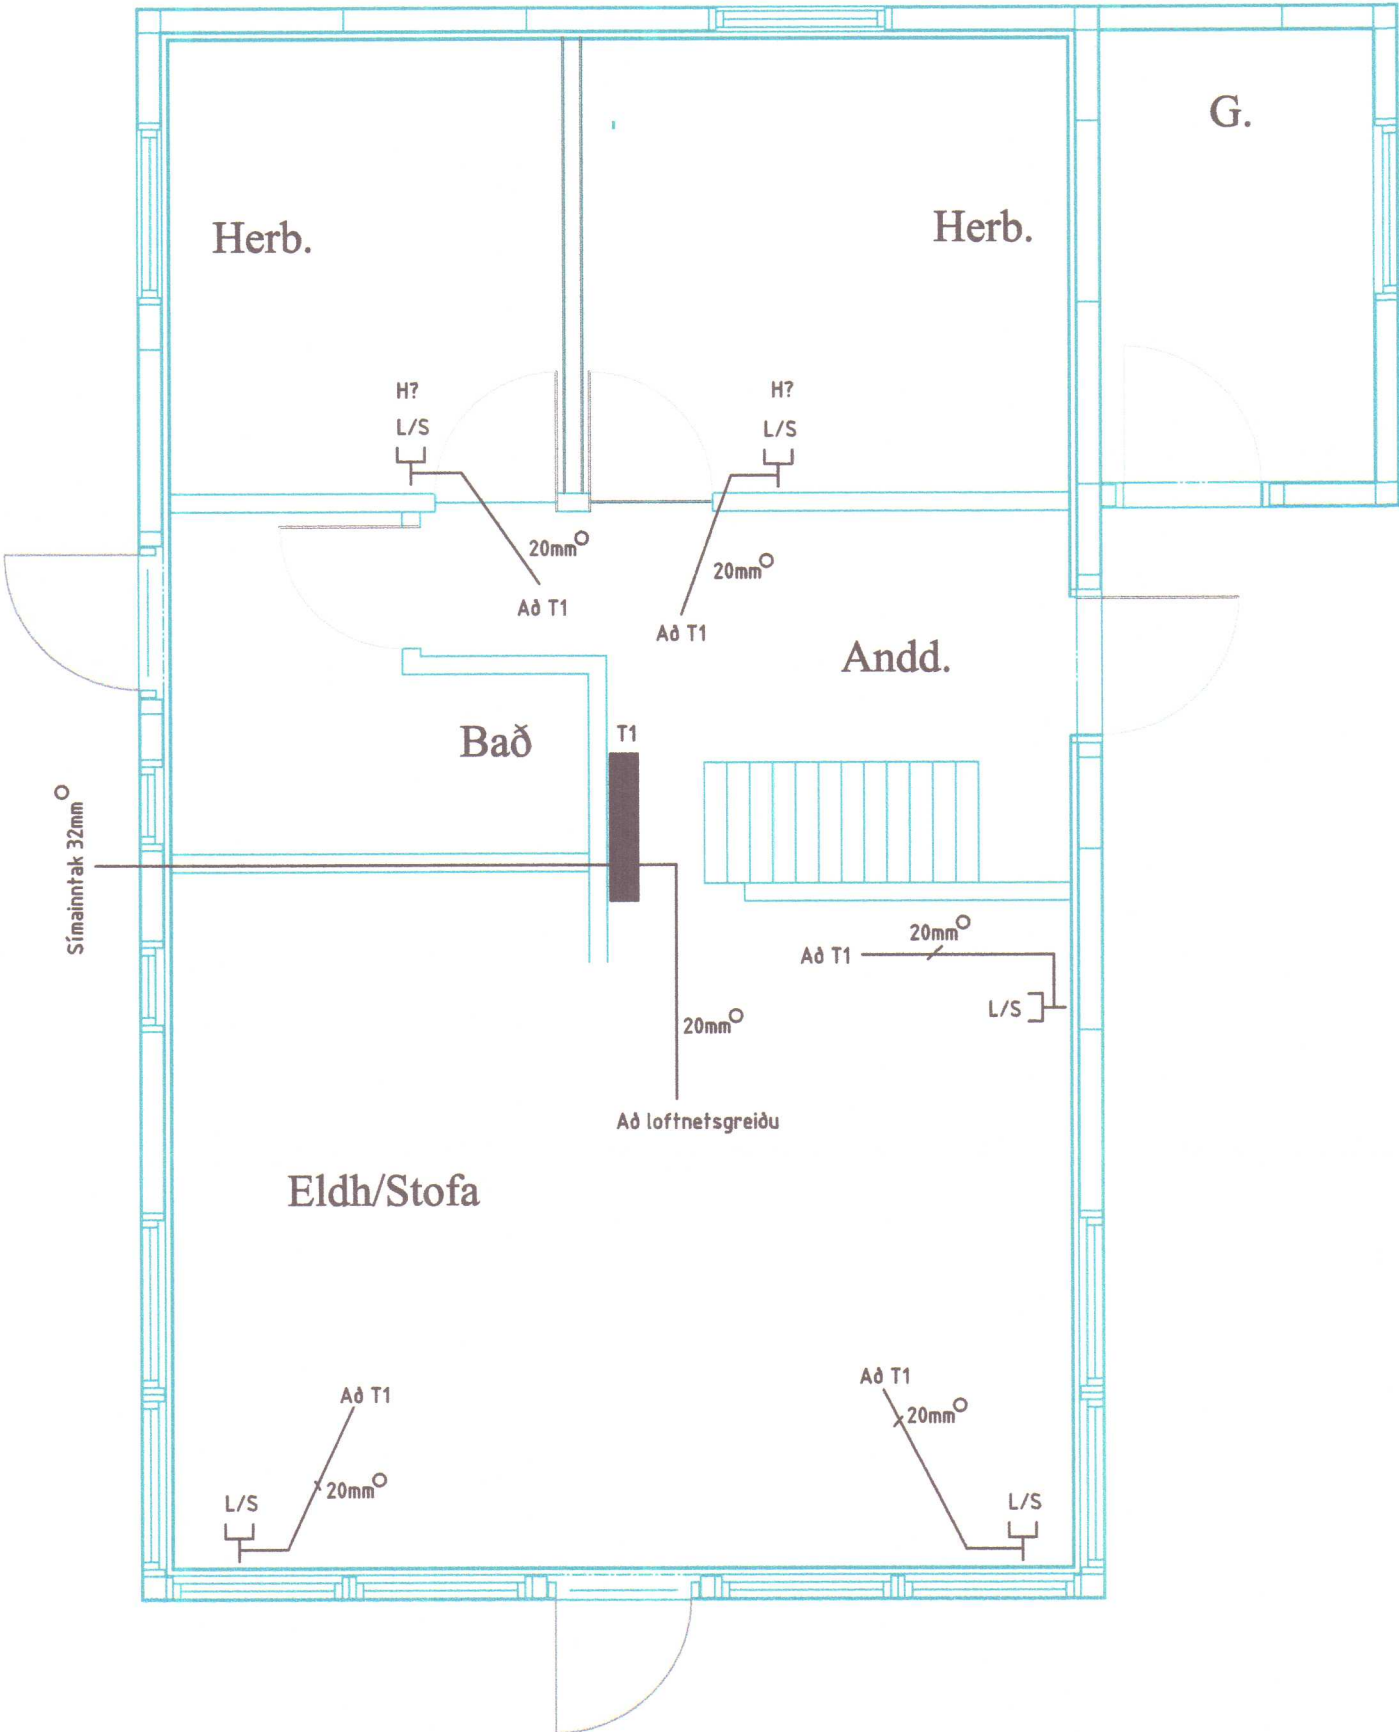

GRUNNMYND HÆÐ M:1:50
SMÁSPENNULAGNIR

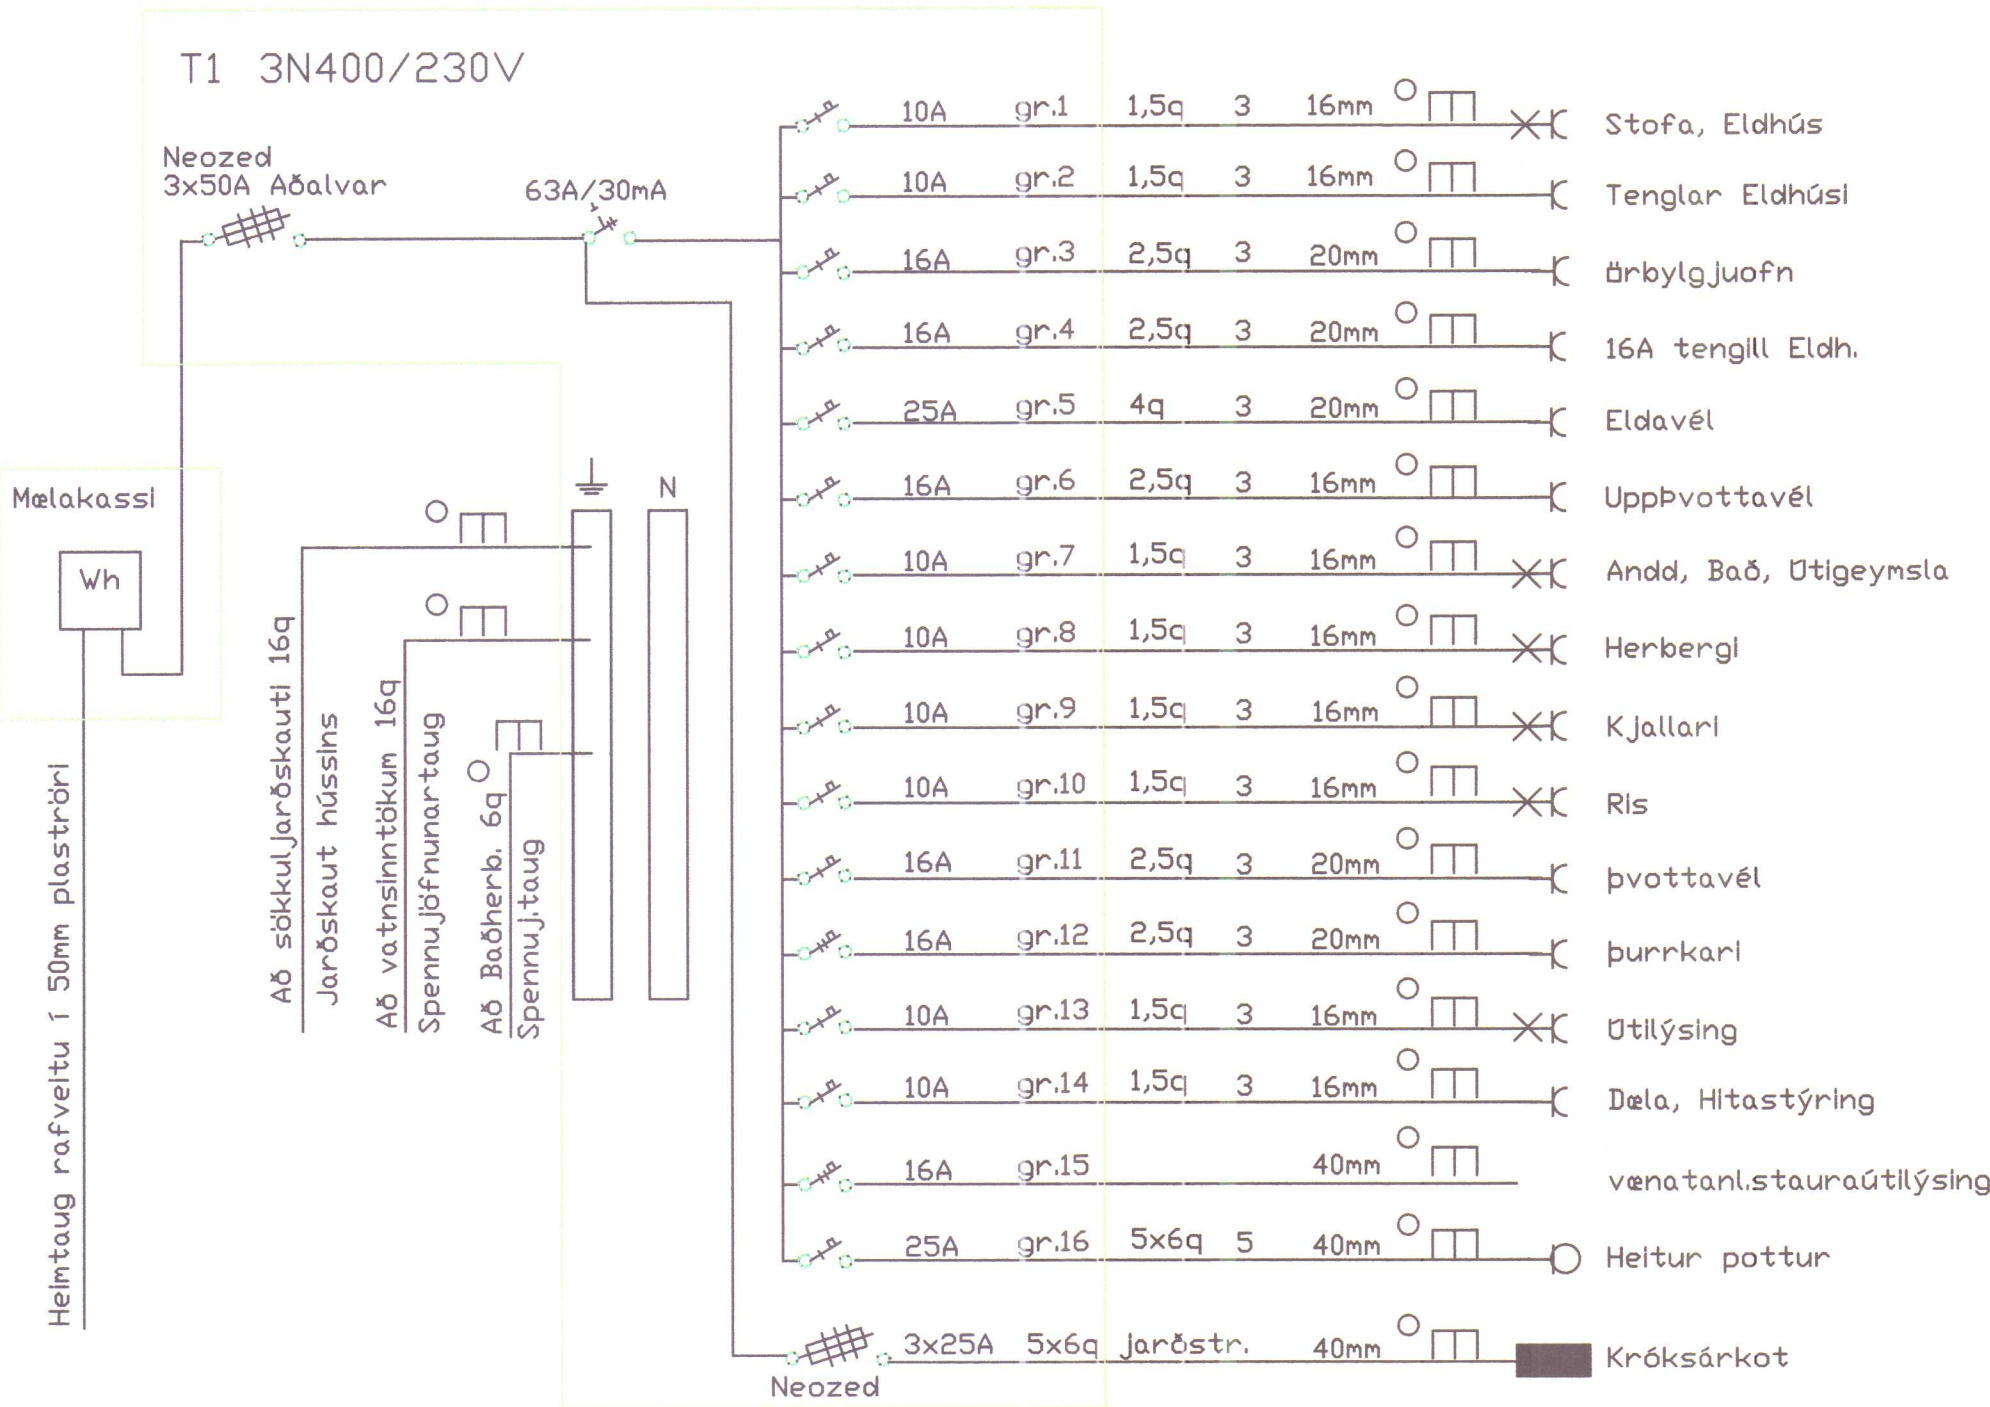

EINLÍNEMYND T1

SYÐSTI-ás Lóð II Húnaþ.vestra Sveinn Kjartansson, Hólmfríður Böðvarsdóttir	Mkv: 1:50 1:100 Blað 2 af 2
Ársæll Daníelsson 010853 3549 Raffræðingur A+B Höfðabraut 15 530 Hvammstanga sí451-2466/853-1866/893-1866	Dags: júlí, 2008 Breytt: apríl 2009