



Mött 22/4 2009
OK.

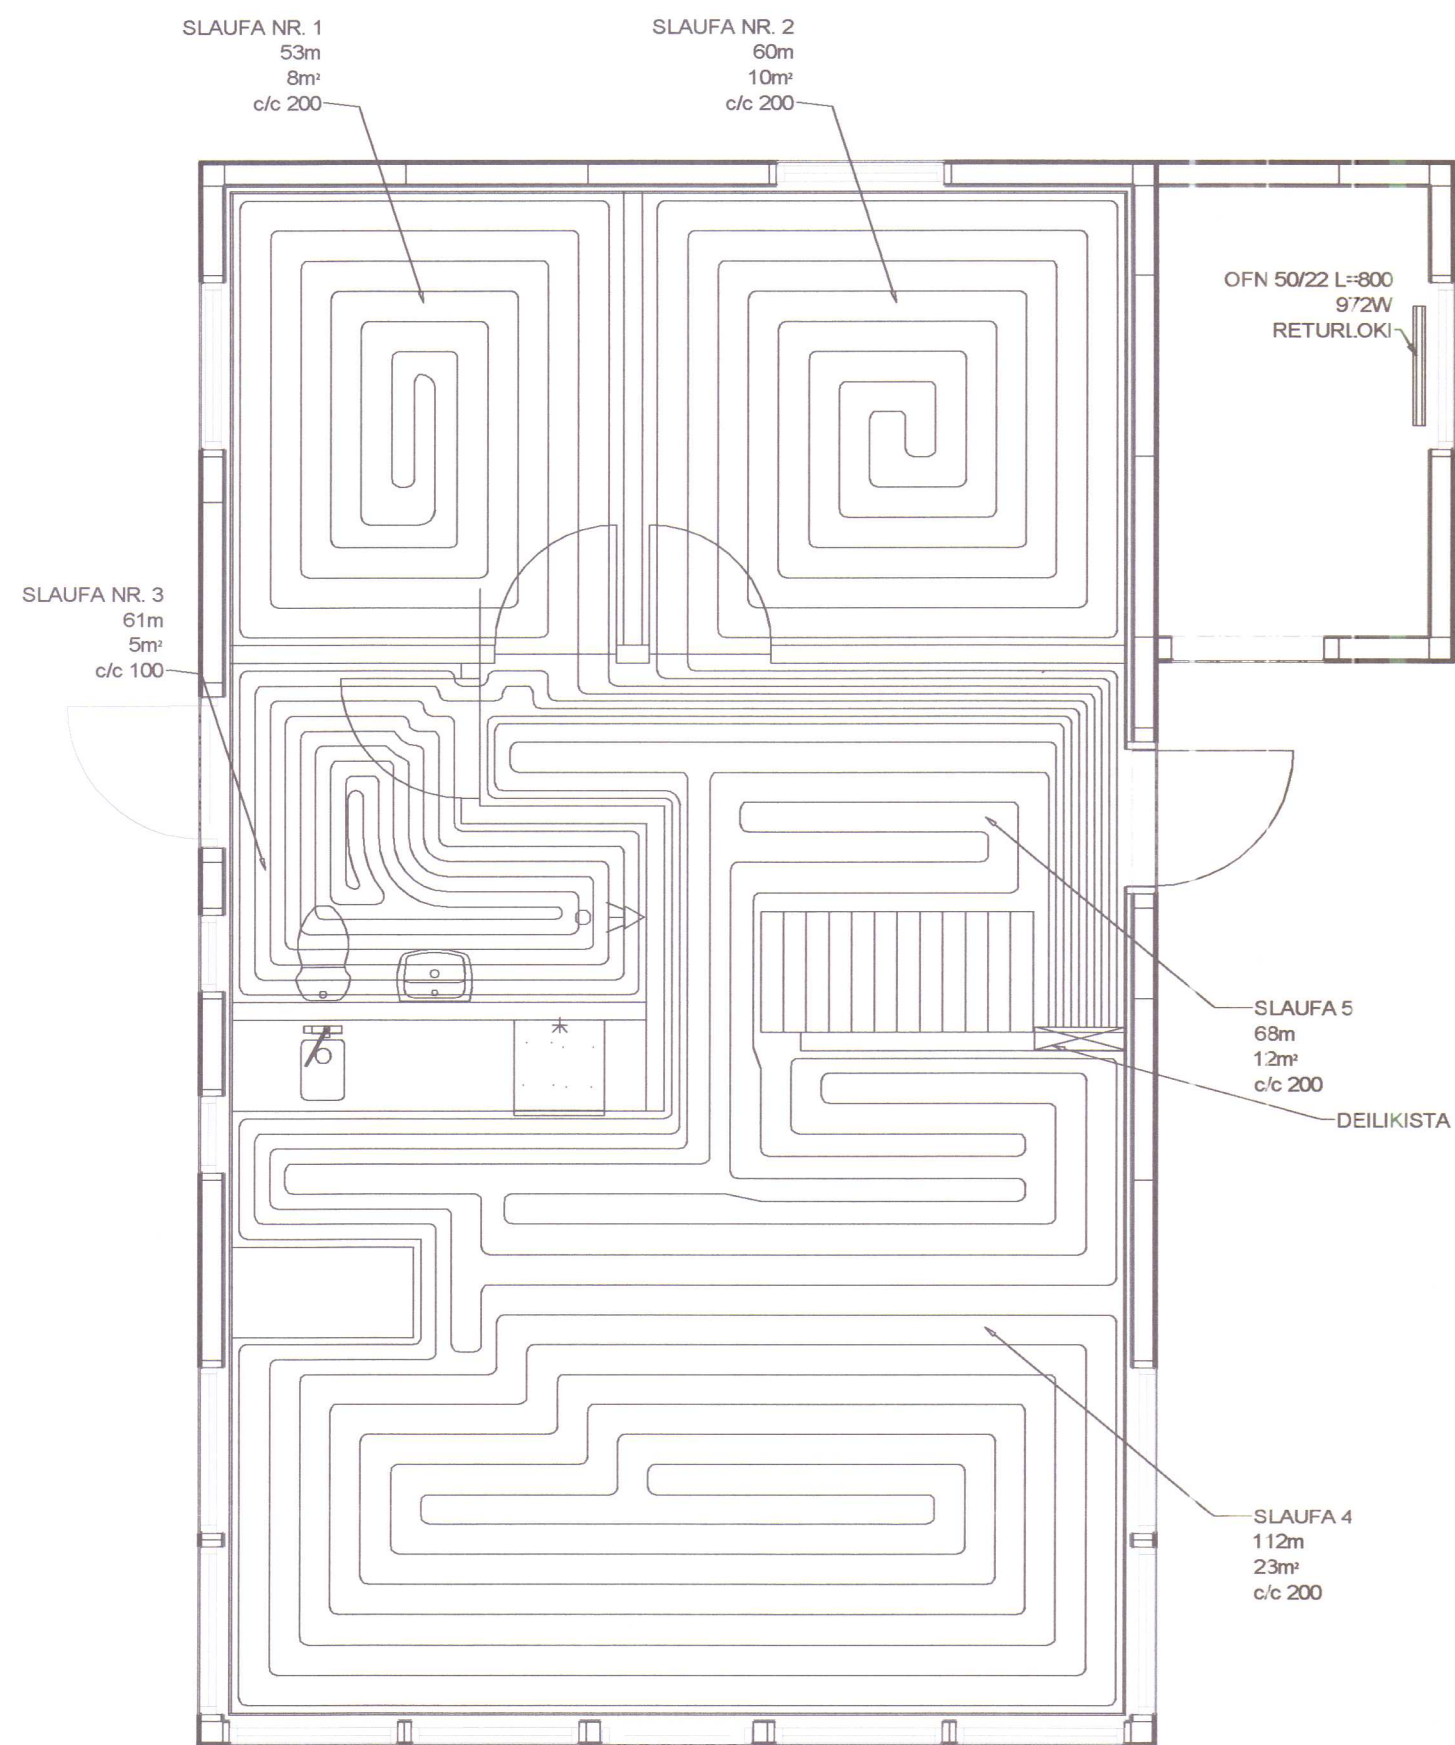


GRUNNMYND JARÐHÆÐ

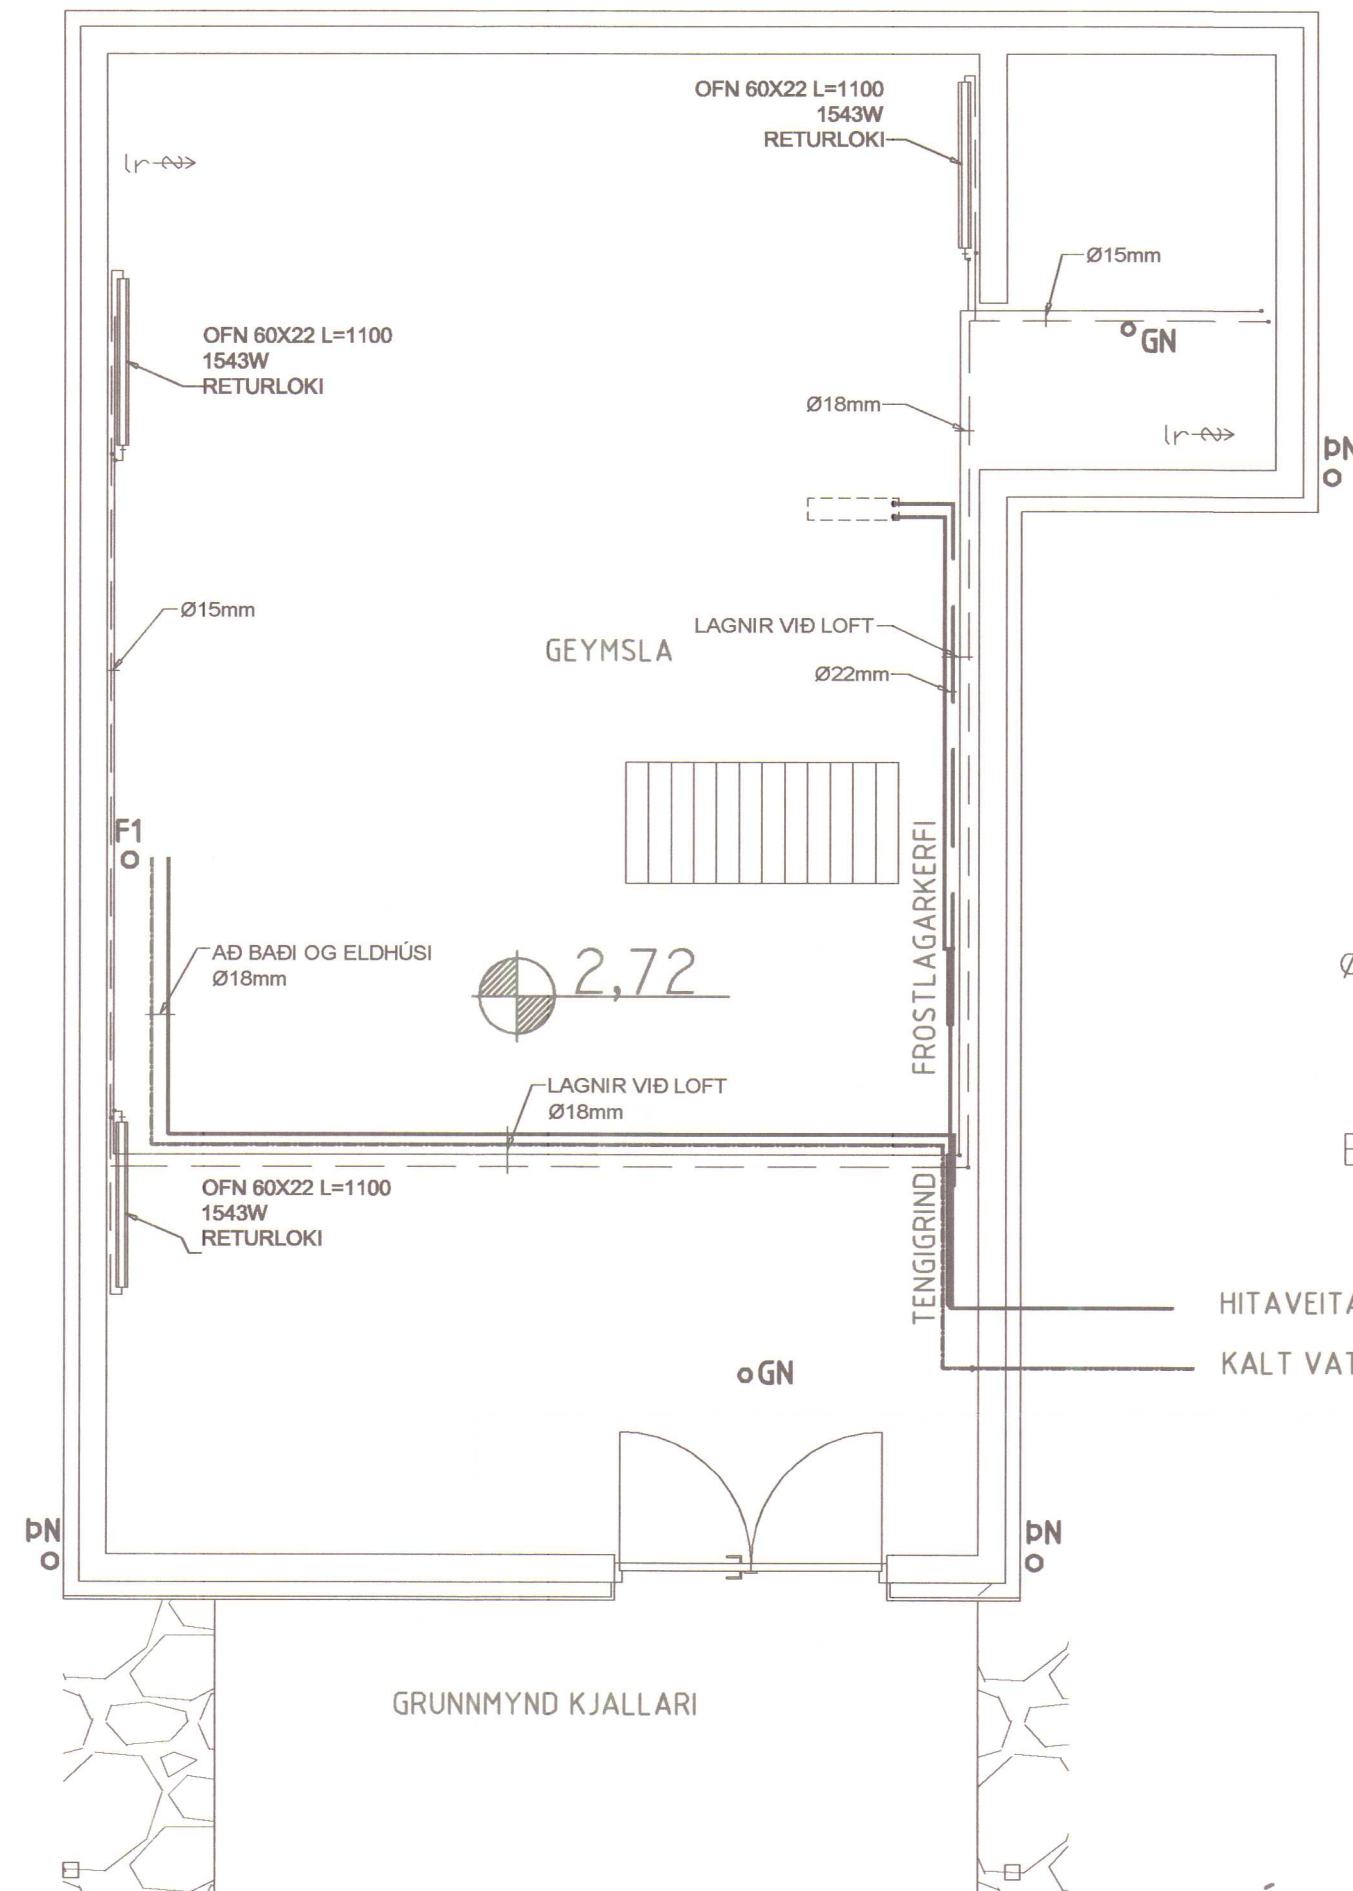

GRUNNMYND KJALLARI

DÆMIGERÐUR FRÁGANGUR Á GÓLFHITALÖGN

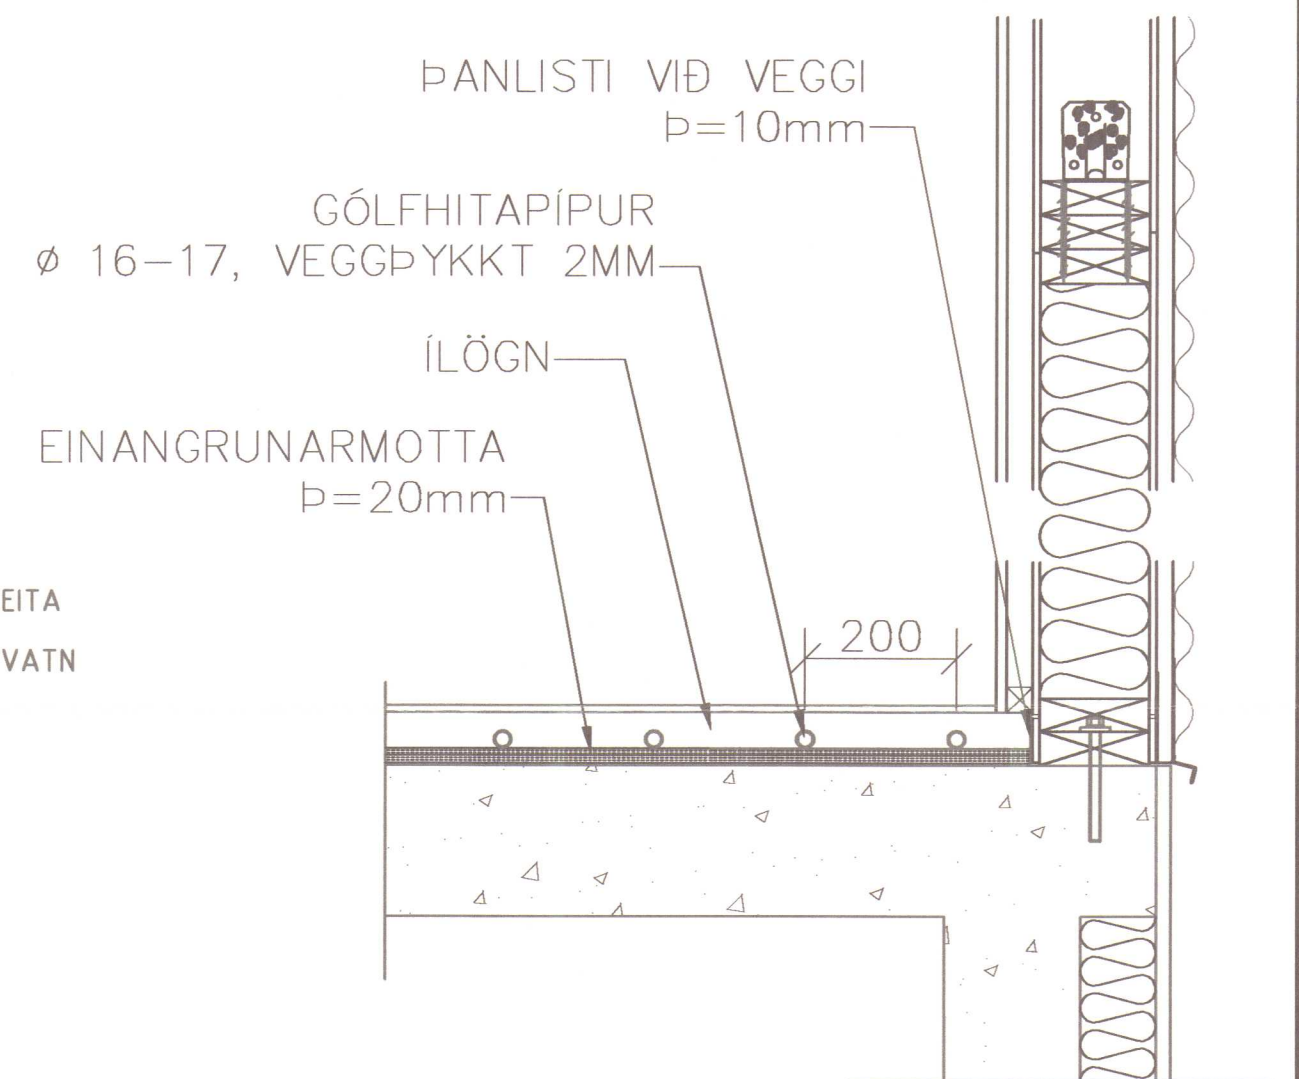


SKÝRINGAR

Pípur í gólfhitaslaufum skulu vera PP, PB m/súrefniskápu, PEX m/súrefniskápu eða plast-Ál-plast, stærð $\varnothing 17-18$ og PN10 við 70°C . Við niðurlög og festingu á rörum skal farið í einu og öllu eftir fyrirmælum framleiðanda röranna.


Stofnlörg að deilikistu skal vera úr ryðfríum stálörum með pressuðum fittings, einangruð með einangrunarhólkum, festingar og frágangur eftir fyrirmælum framleiðanda röranna.

Pípulögn að ofnum skal vera úr svörtum plasthúðuðum stálörum með pressuðum fittings, óeinangruð, festingar og frágangur eftir fyrirmælum framleiðanda röranna.

Neysluvatnslögn skal vera úr galvaniseruðum plasthúðuðum stálörum með pressuðum fittings, einangruð með einangrunarhólkum, festingar og frágangur eftir fyrirmælum framleiðanda röranna.

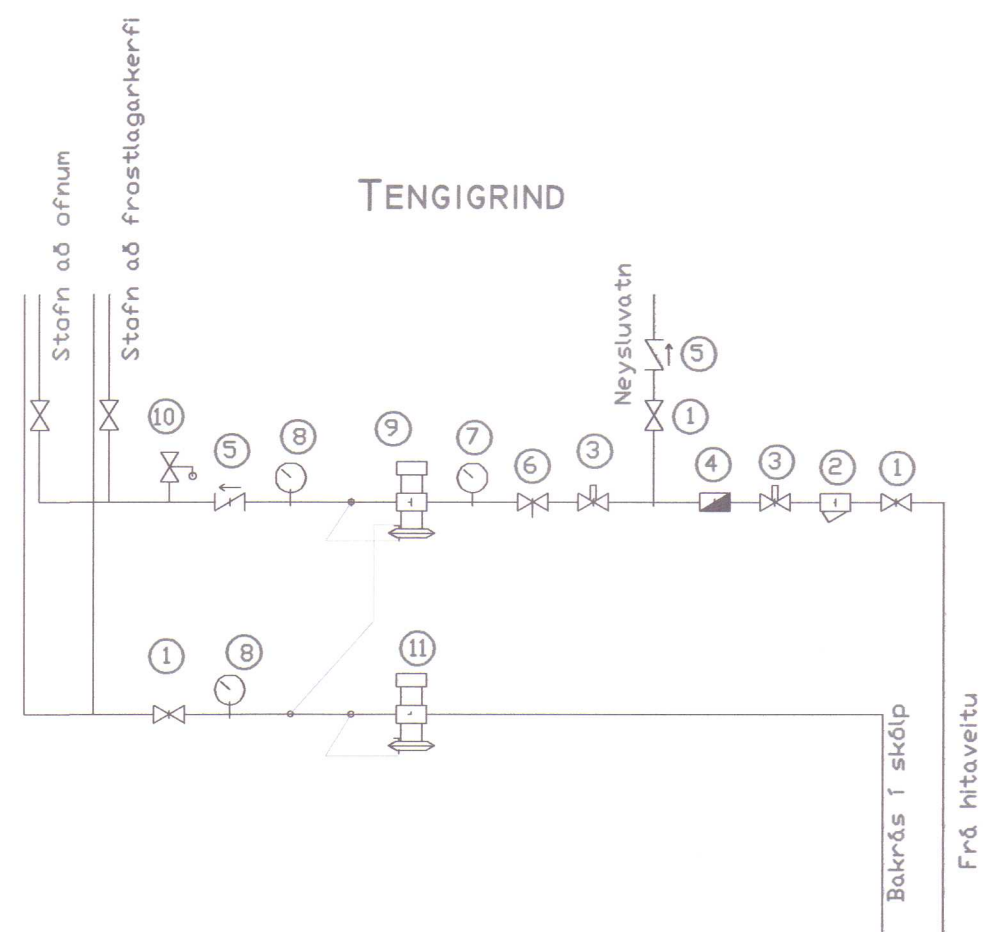

1. Renniloki
2. Sía
3. Hemill
4. Vatnsmælir
5. Einstefnuloki
6. Stilliloki
7. Þrýstímælir
8. Þrýsti- og hitamælir
9. Þrýstijafnari
10. Öryggislöki
11. Mátstöðuloki
12. Hitastýrður loki
13. Hitanemi
14. Þenslukeyr
15. Hringrásardæla
16. Millihitari

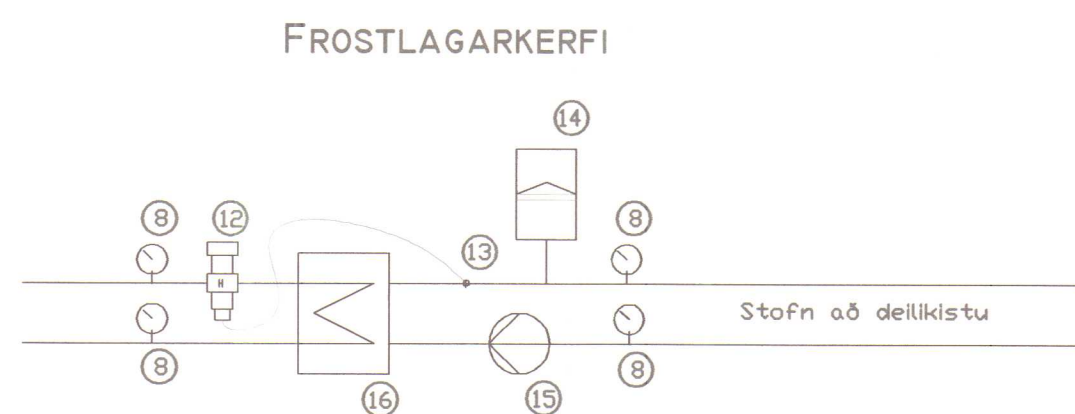

SYÐSTI- ÓS LÓÐ II HÚNAÞING VESTRA		MÆLKV. 1:10 1:50
SUMARBÚSTADUR VATN OG HITI		SAÞP. HAMBORG DAGSETN 15.04.2008
RÁÐBARDUR SF. RÁÐGJÖF OG VERKFRÆÐIÞJÓNUSTA		TEIKNING NR. ÓS 0132
Símar: 455 2511 OG 451 2797, FAX: 455 2509		