
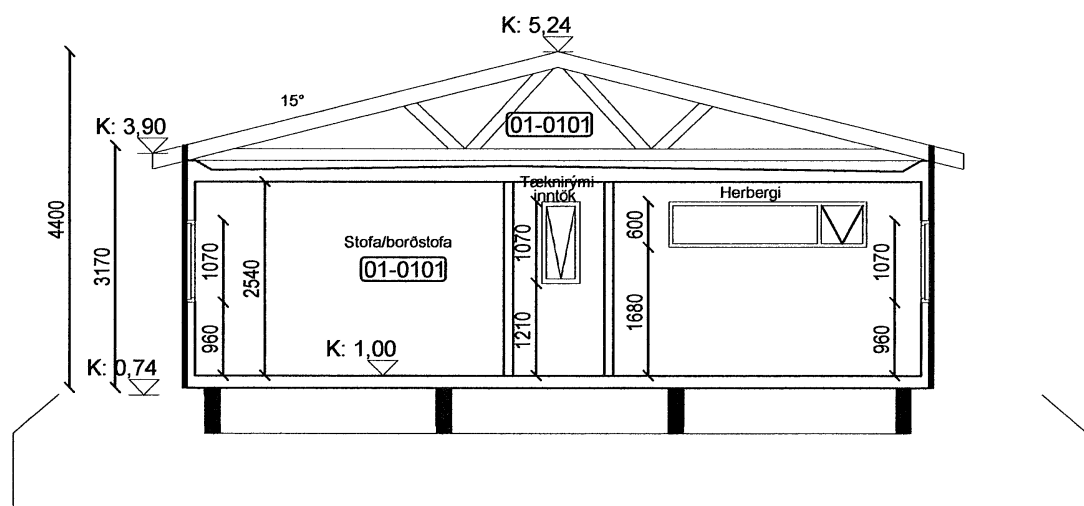


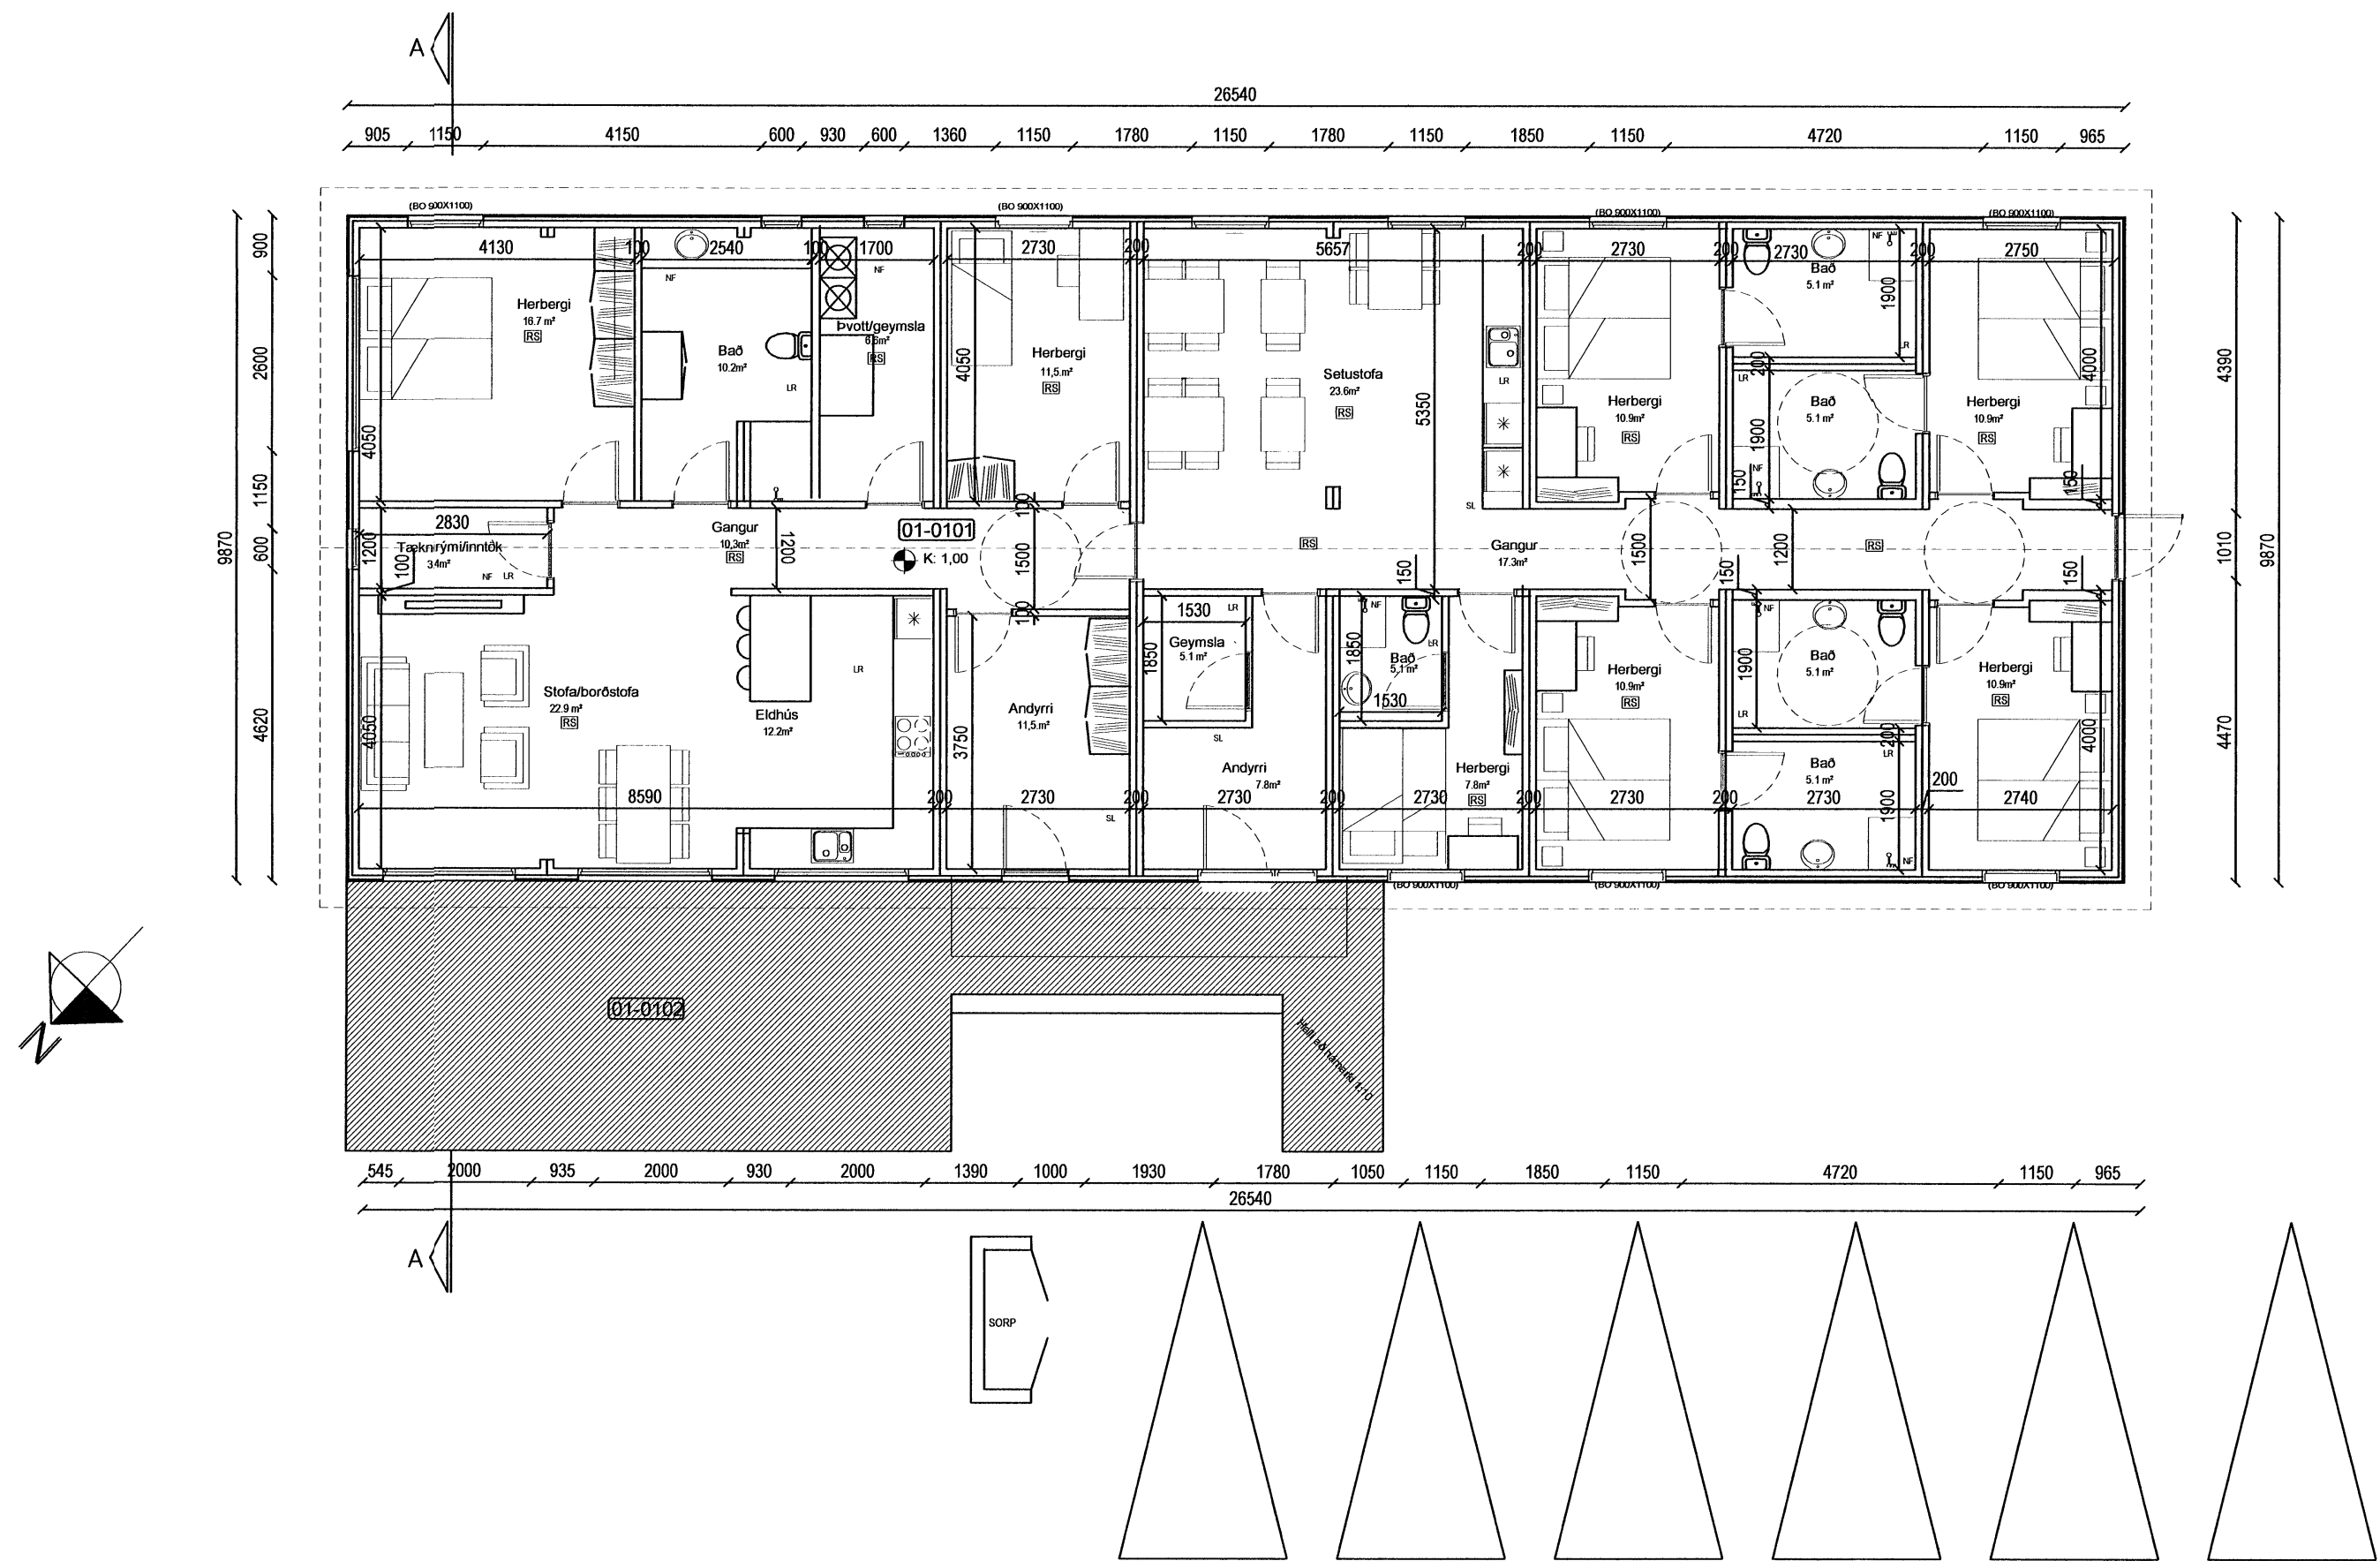

Snið A-A
Mkv 1:100

15. Desember 2019 Breytingar vegna ábendinga byggingarfulltrúa

Tákn á teikningum

- SL. SLÖKKVIT/EKI
- RS. REYKSKYNJARI
- BO. BJÖRGUNAROP
- GN. NIÐURFALL
- LR. LOFTRÆSTING
- ⊙. HÆÐARKÓTAR Á GRUNNMYND
- 1.0. HÆÐARKÓTAR Á SNIDI
- [0101] NOTEININGANÚMER

Pro-Ark teiknistofa
Einbýlishús
Tófuflöt Húnaþingi Vestra.

19-051

Grunnmynd/snið

Eiríkur Vignir Pálsson BFI

Kt: 010975-4179

Kjartan Sigurbjartsson BFI

Kt: 190275-5319

Teikn. EVP
Dags. Desember 2019
Mkv. A2 - 1:100

A-111