




Norðvesturhlíð
Mkv 1:100

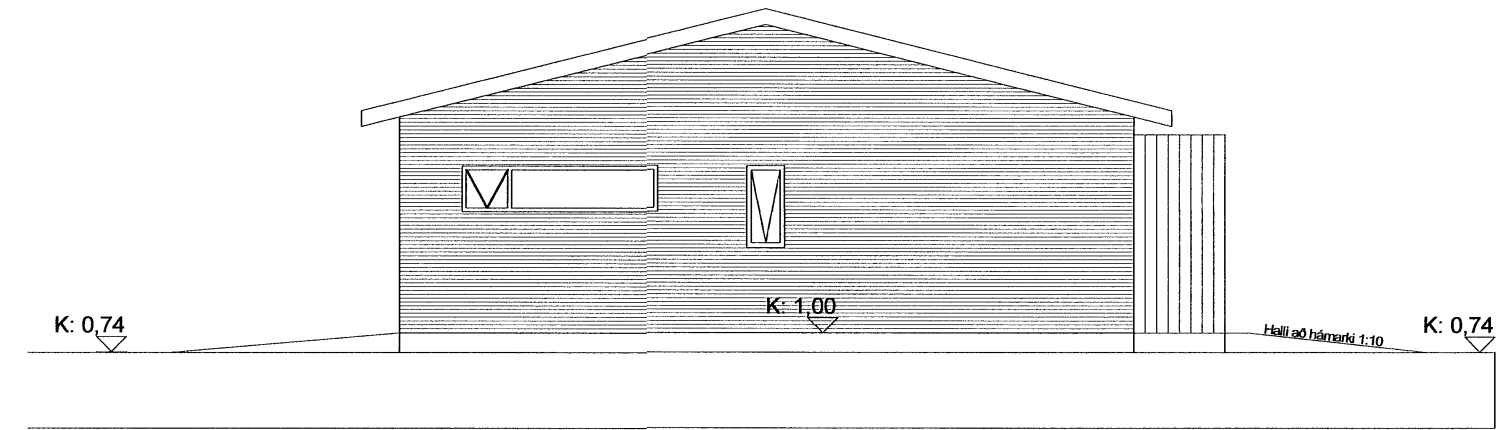

Norðausturhlíð
Mkv 1:100

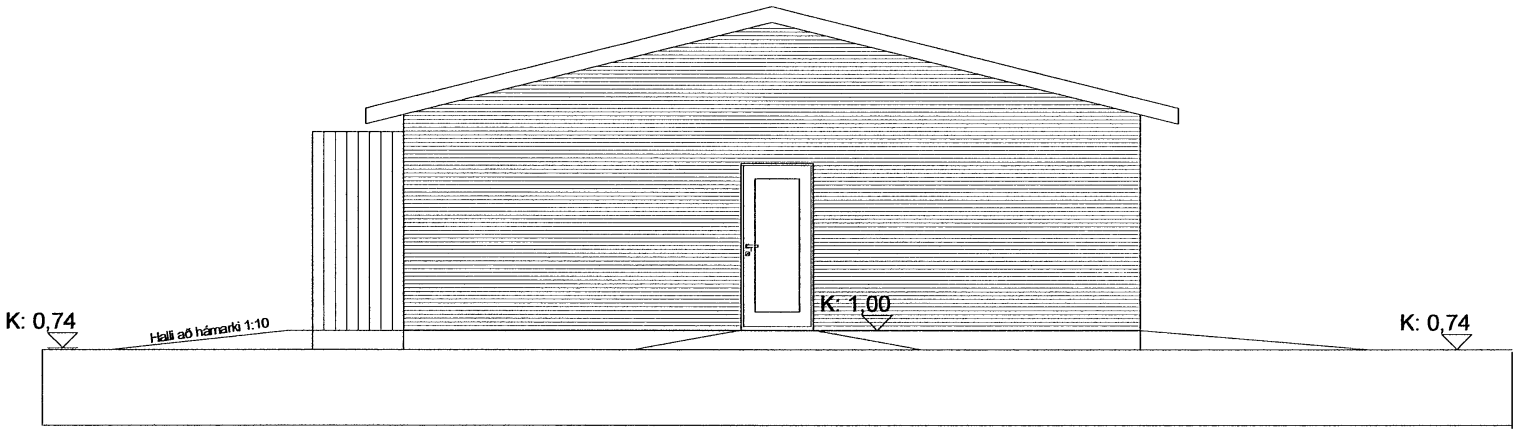

Suðvesturhlíð
Mkv 1:100

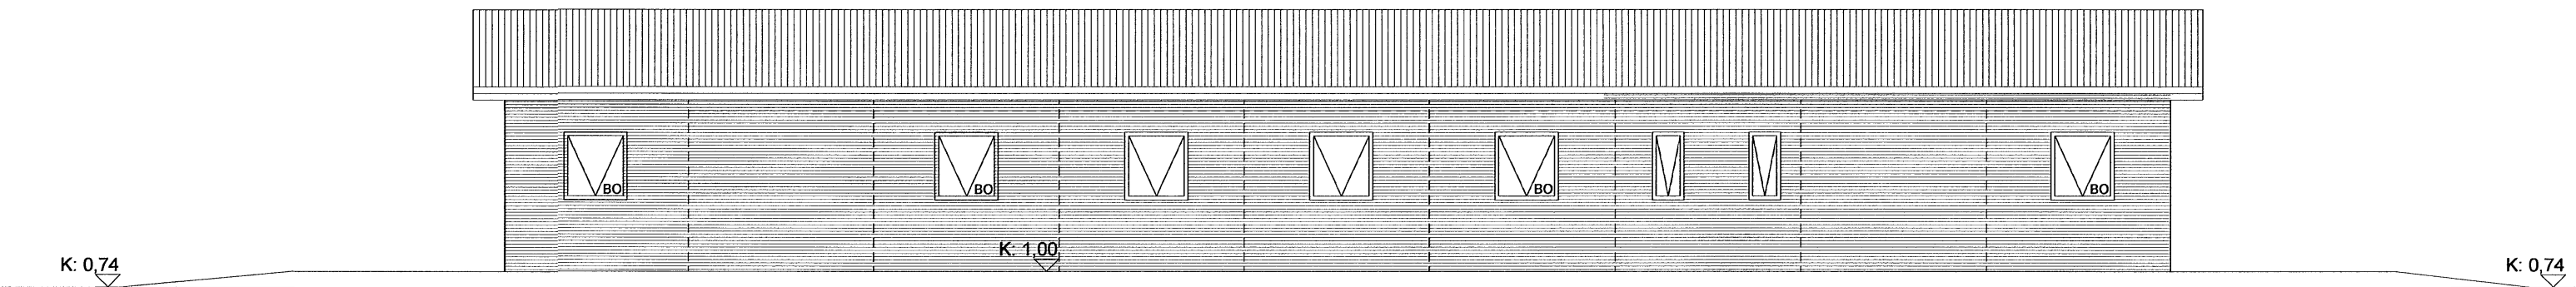

Suðausturhlíð
Mkv 1:100

15. Desember 2019 Breytingar vegna ábendinga byggingarfulltrúa

Tákn á teikningum

- SL. SLOKKVITÆKI
RS. REYKSKYNJARI
BO. BJÖRGUNAROP
GN. NIÐURFALL
LR. LOFTRÆSTING
HÆÐARKÓTAR Á GRUNNMÝND
HÆÐARKÓTAR Á SNÍÐI

NOTEININGANÚMÉR

Pro-Ark teiknistofa
Einbýlishús
Tófuflöt Húnaþingi Vestra.

19-051

Útlit

Eiríkur Vignir Pálsson BFI

Kt: 010975-4179

Kjartan Sigurbjartsson BFI

Kt: 190275-5319

Teikn. EVP
Dags. Desember 2019
Mkv. A2 - 1:100

A-201