


Grunnmynd þakvirkis
Mkv.: 1:50

Hvít. 1/12 2014
HÚNAÞING VESTRA
BYGGINGAFULLTRÚI
Hvít. 1/12 2014

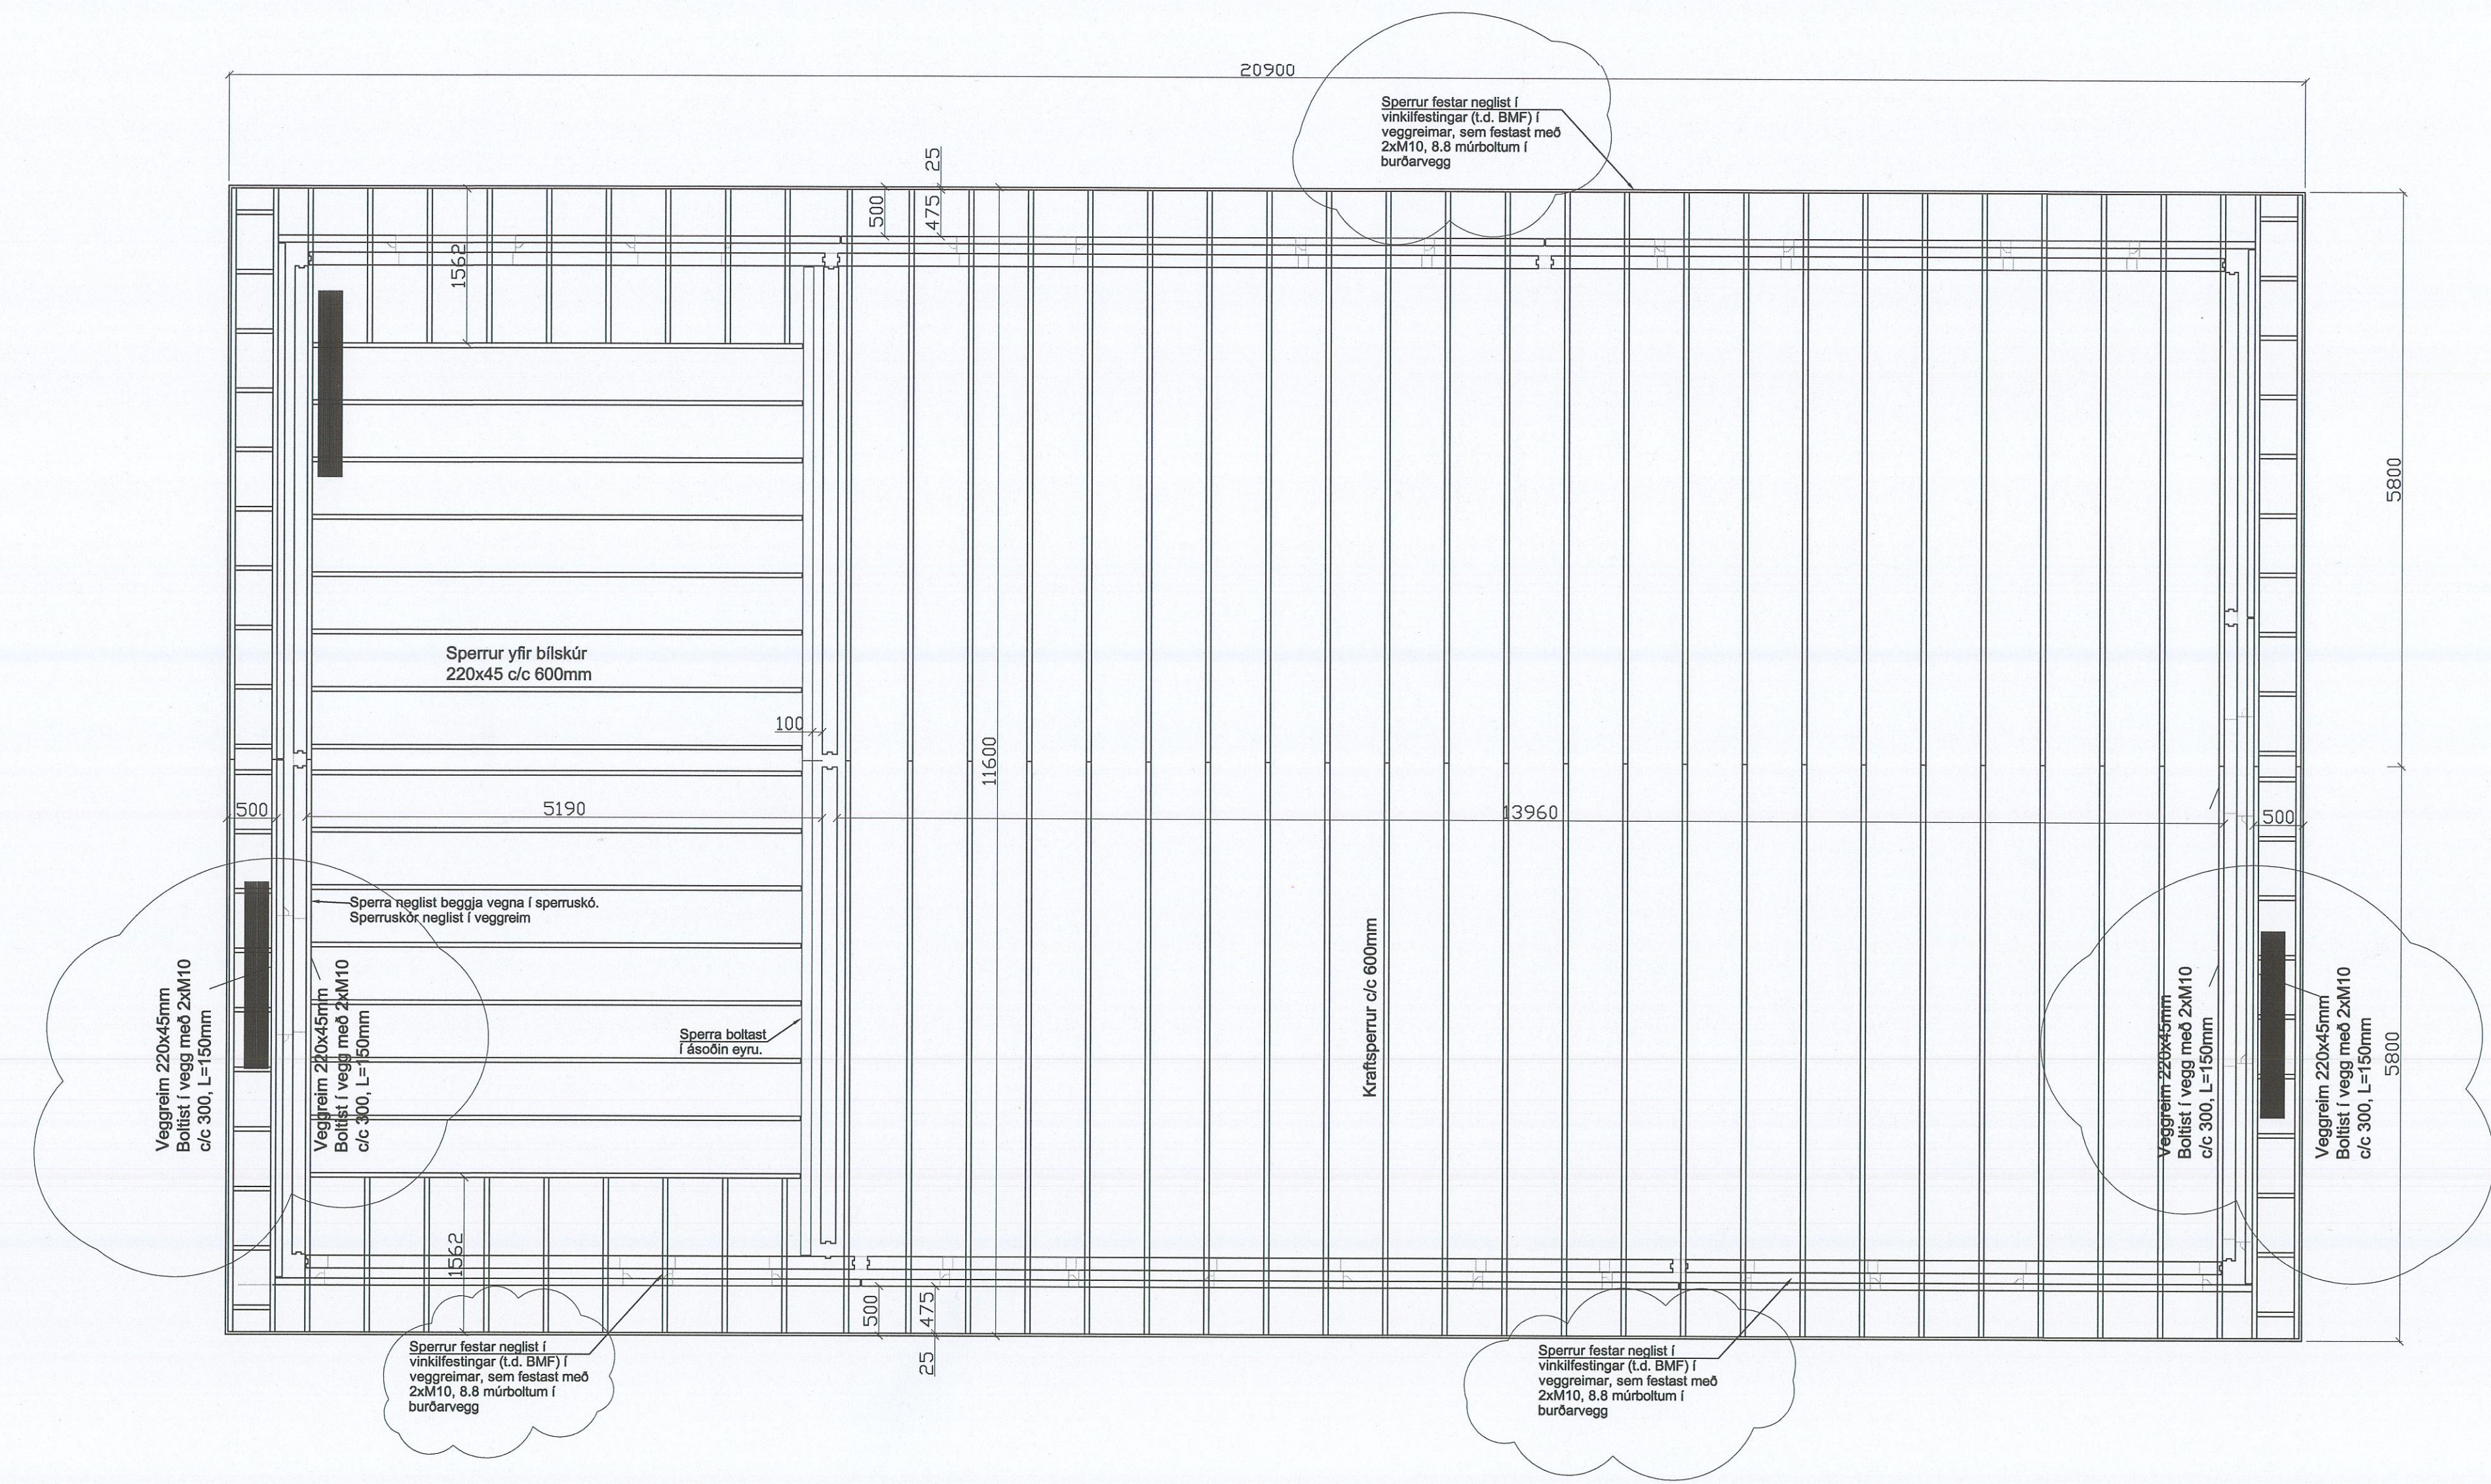

Hvít. 1/12 2014
HÚNAÞING VESTRA
BYGGINGAFULLTRÚI
Hvít. 1/12 2014

Breytingar :	Dags.:	Hverju breytt :
A	25.11.2014	Múrboltfestingar







LOFT ORKA
ENGJAÁSI 2 - 8 310 BORGARNESI
SÍMI 433 9001 FAX 437 1913

VERKEFNI:	TEIKNAD:
Einbygging Tannslabakki	MRR
LÝSING:	HANNAD:
Burðarvirki - þakvirkir Málsetning - Grunnmynd	MRR
DAGS:	SAMÞYKKT:
1:50	20.11.2014
KVARDI:	TEIKNNR:
	807-1

Kraftsperra - Ásýnd

Mkv.: 1:20

Aut. 1/12 2014
HÚNAÞING VESTRA
BYGGINGAFULLTRÚI
Eldfríð.Þ.

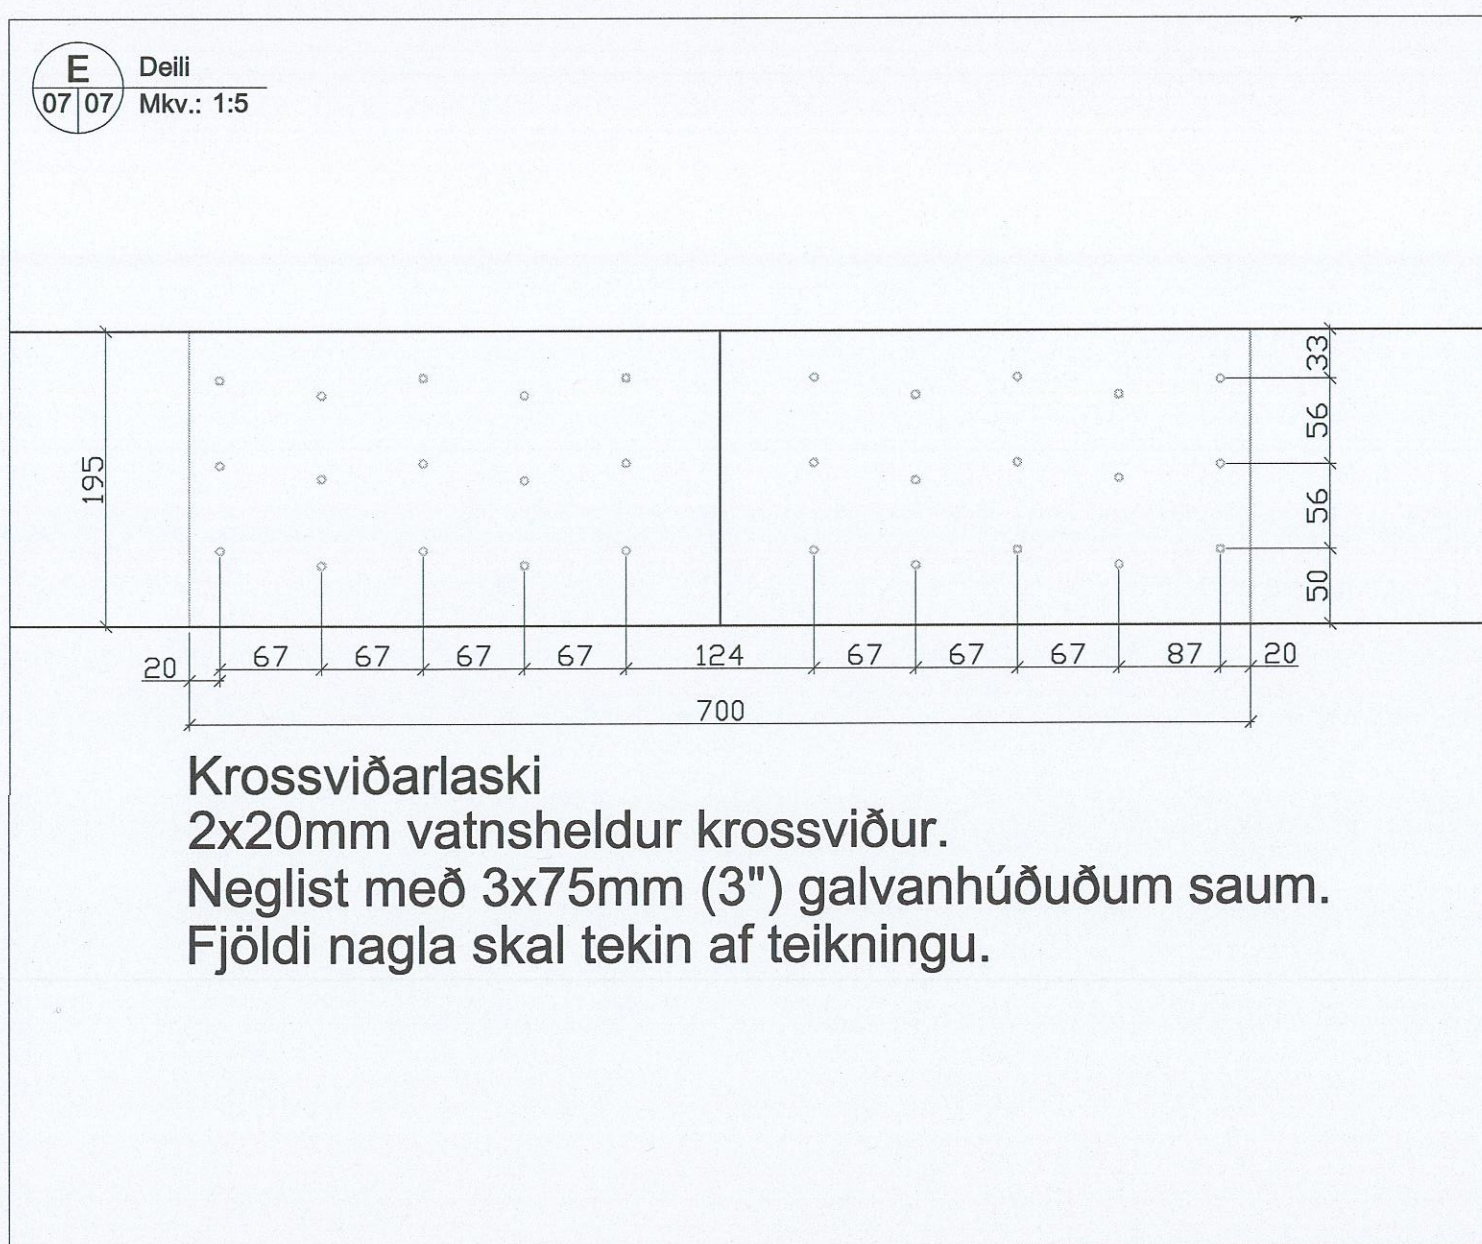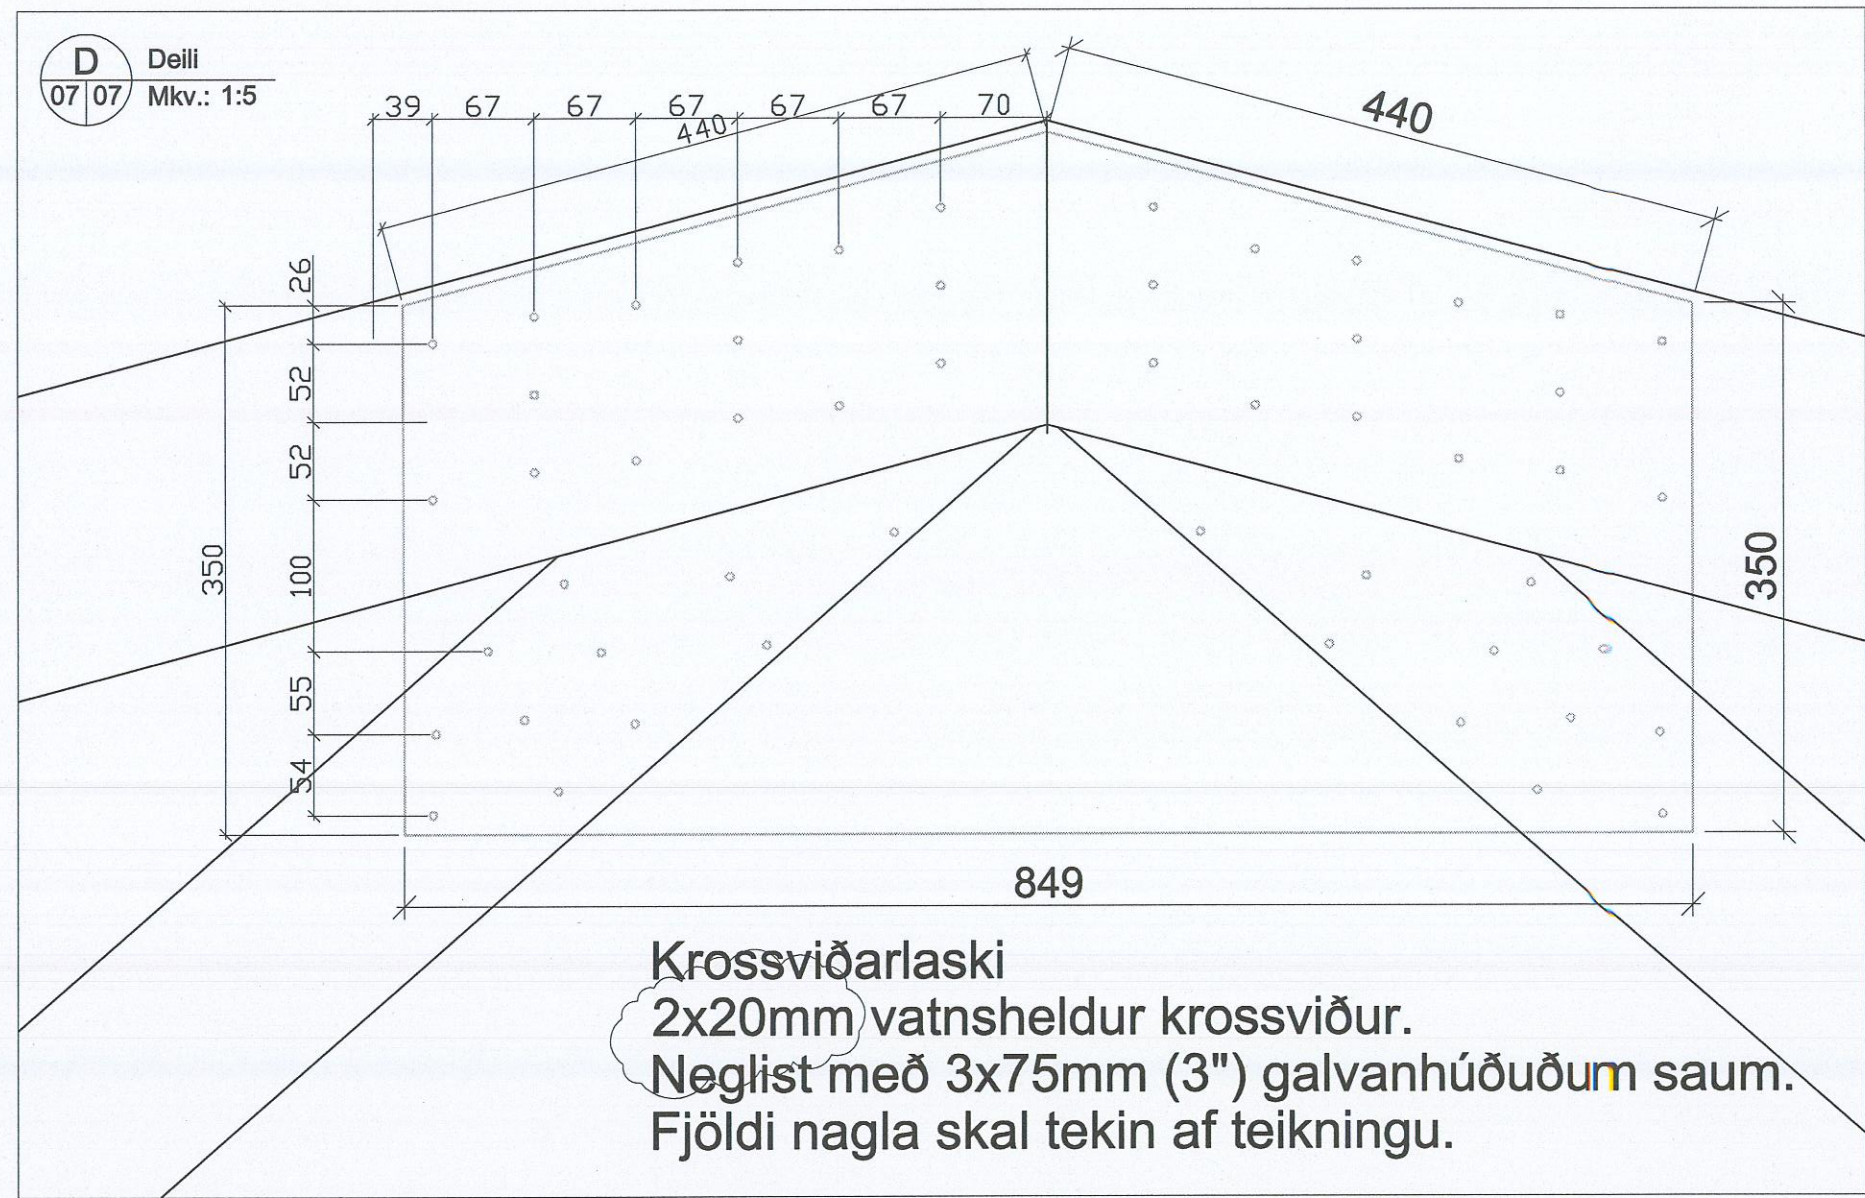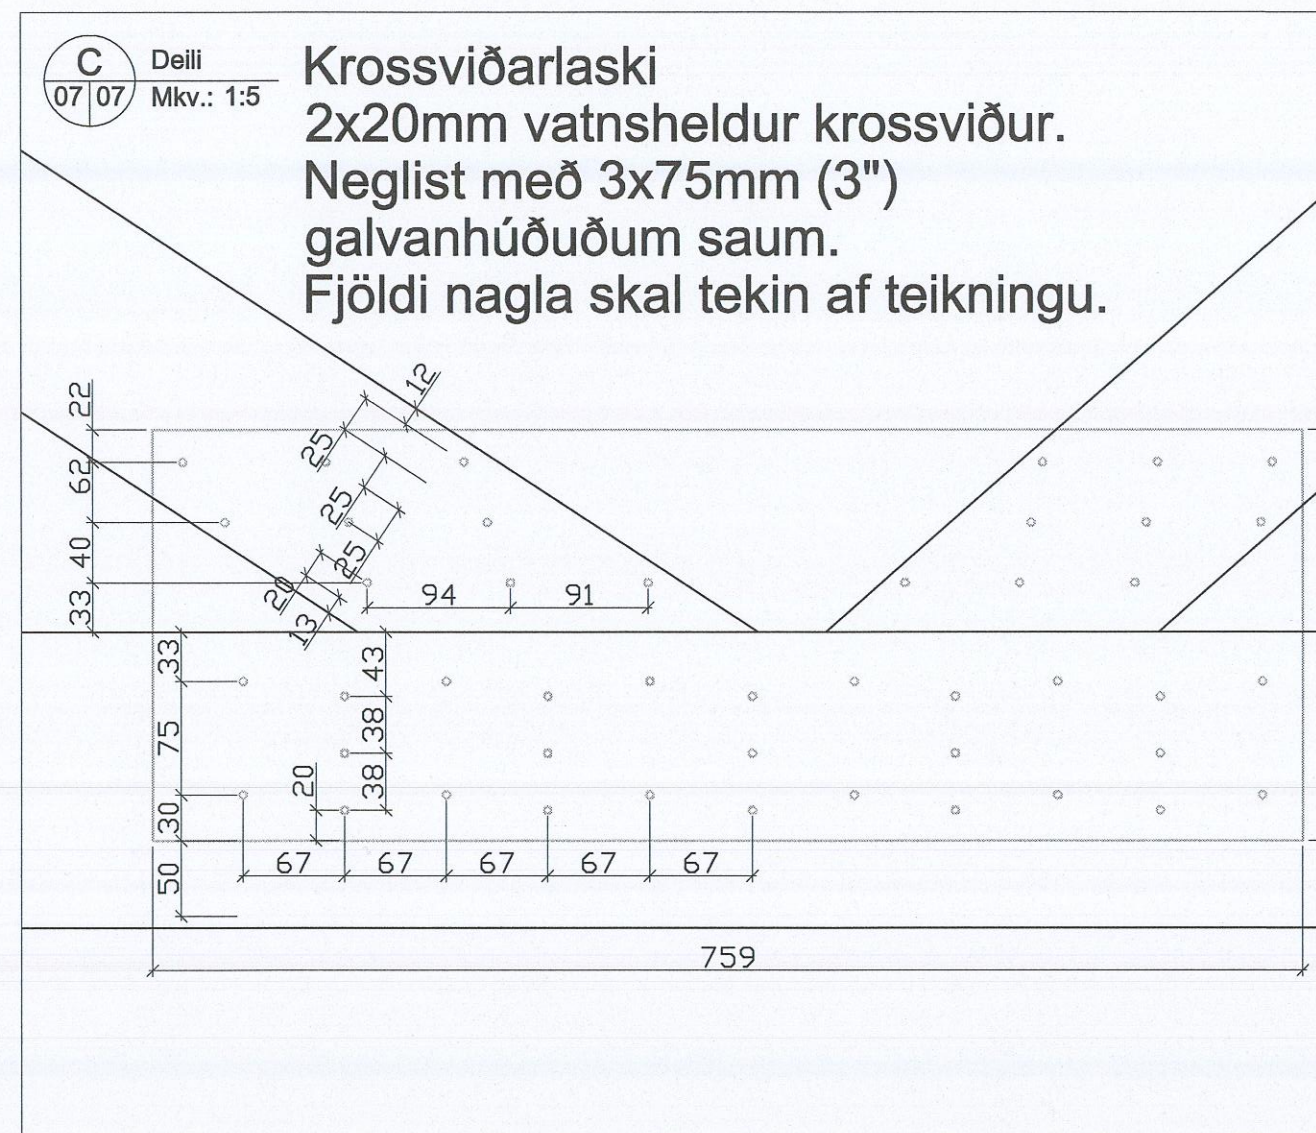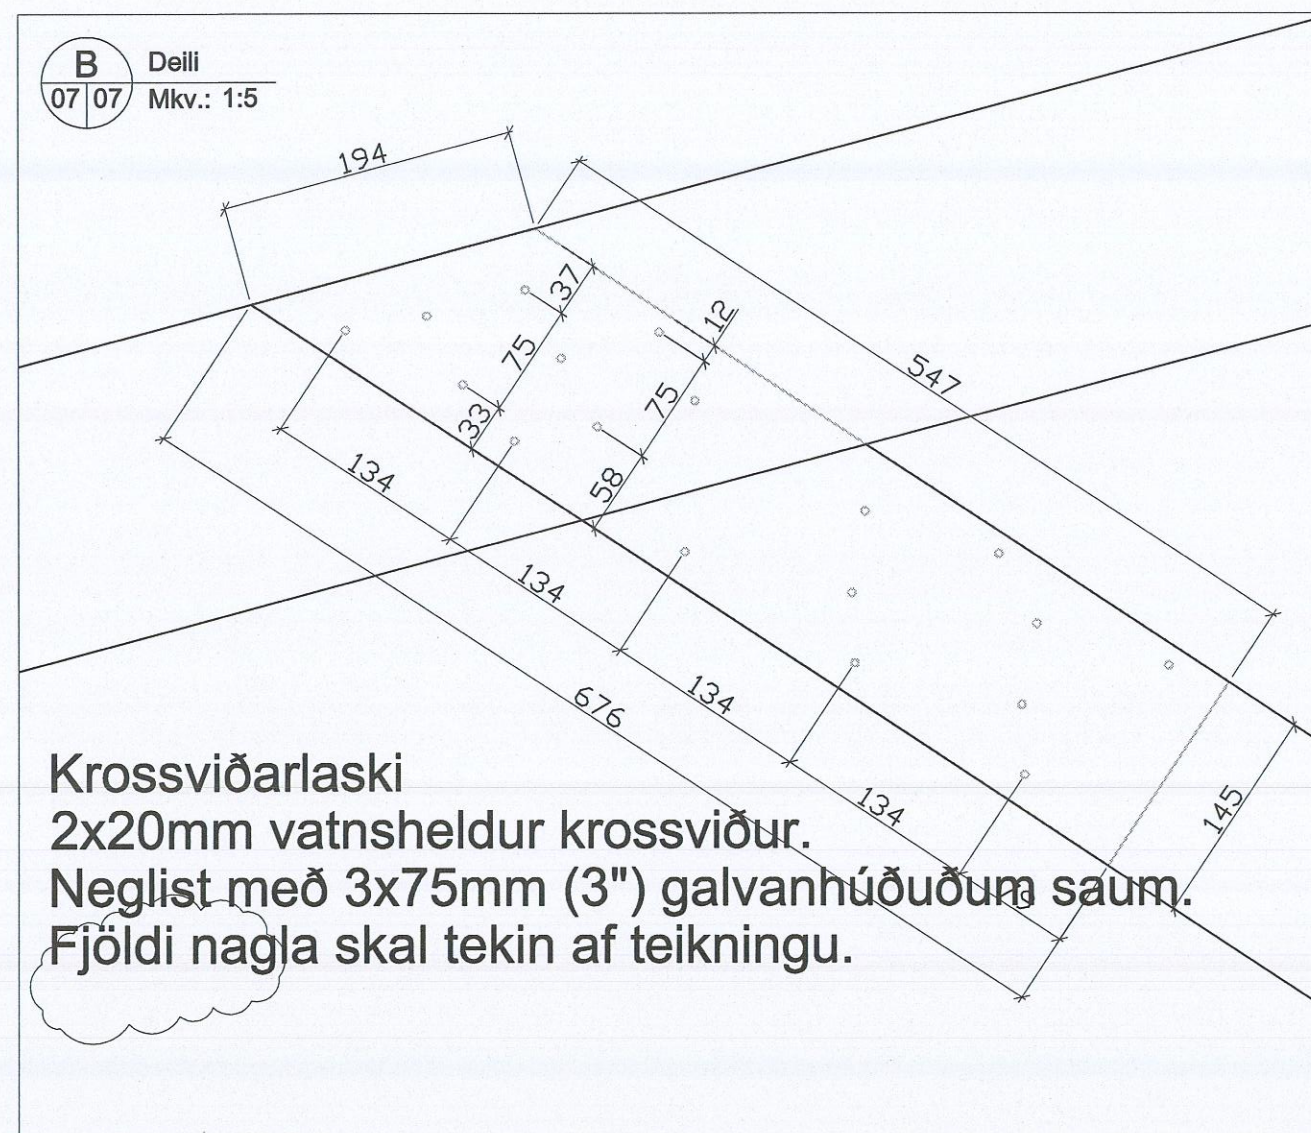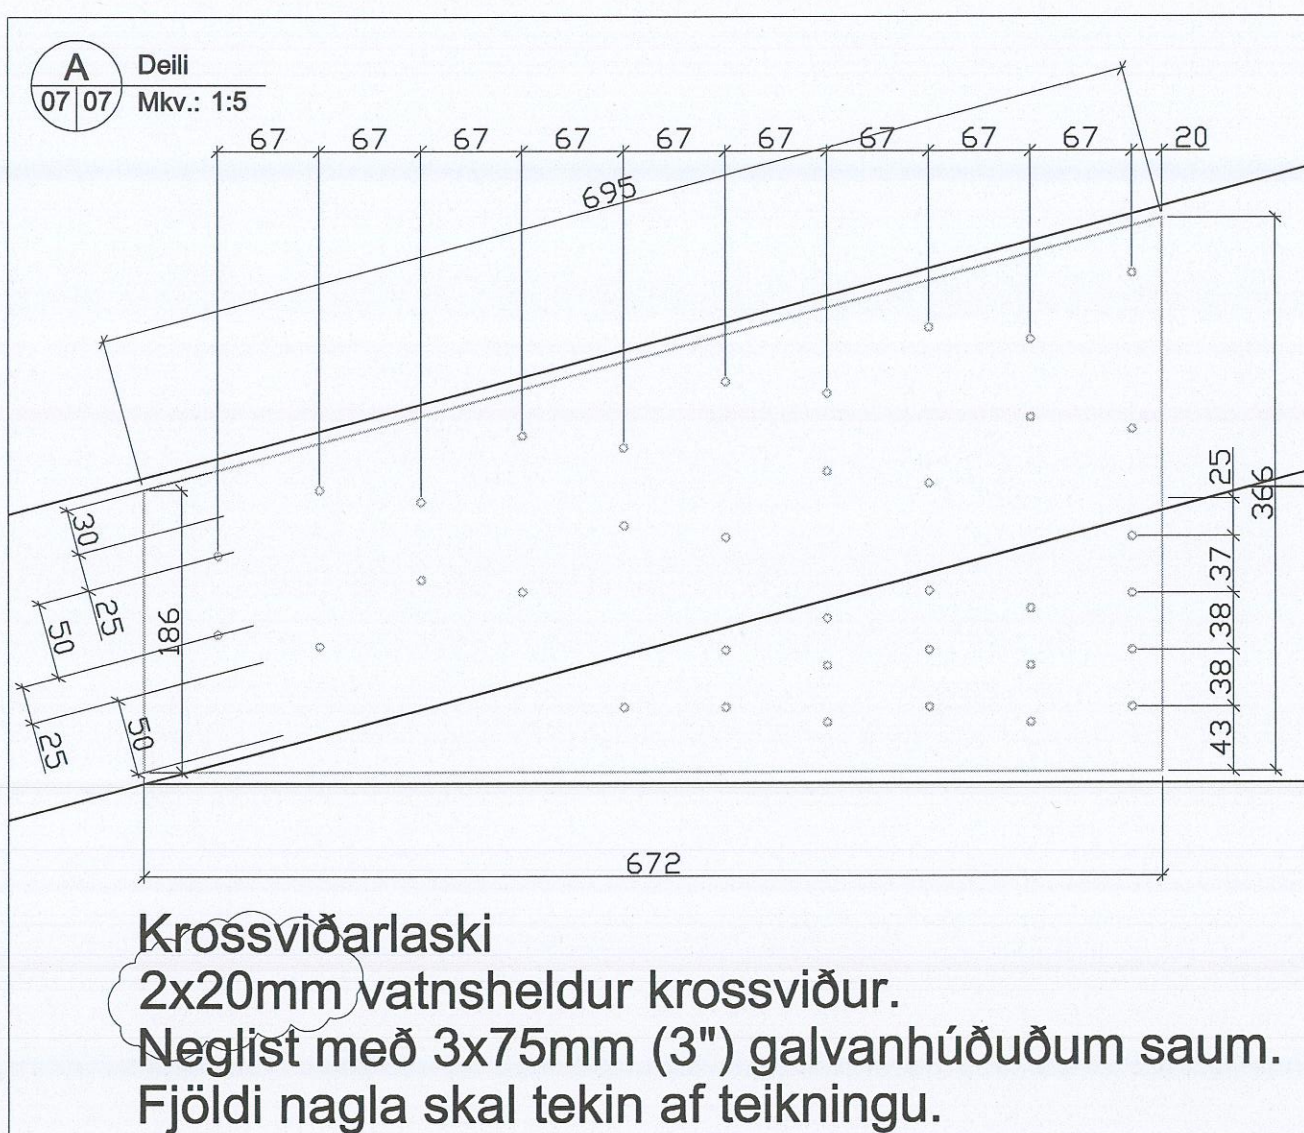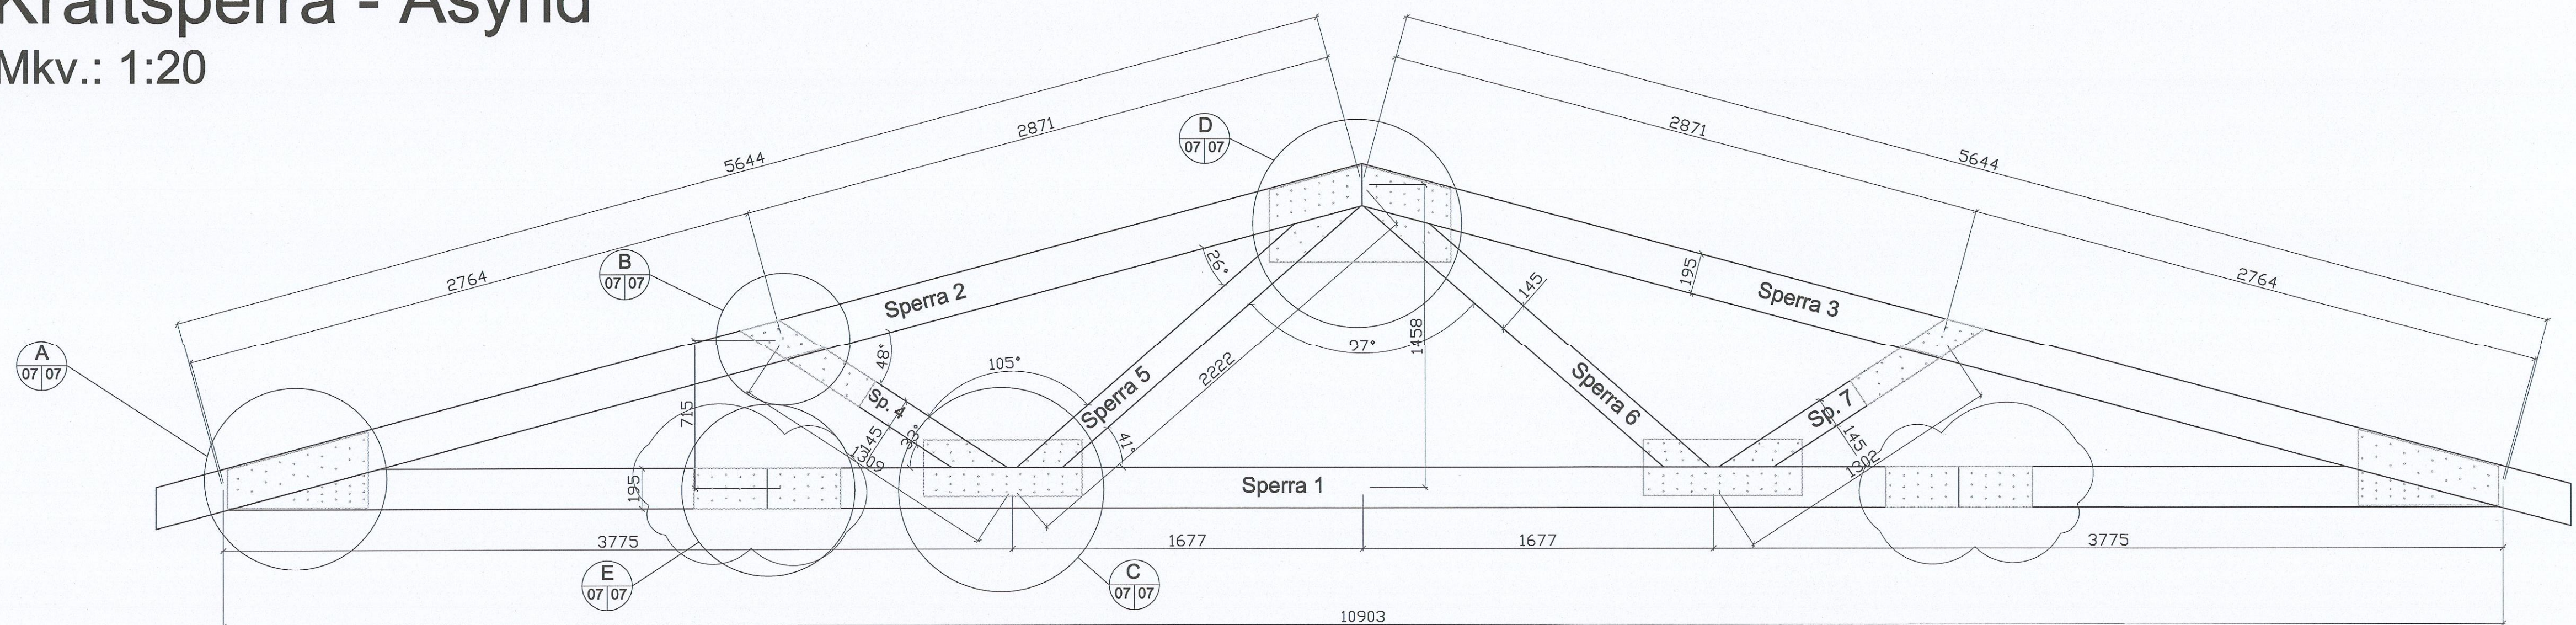

Skýringar
Öll mál eru í mm nema annað sé tekið fram.

STUTT LÝSING
Þakvirki er gert úr kraftsperrum annarsvegar (yfir íbúðarhluta) og blávirki samsett úr stálbitum og trélektum hinsvegar (yfir blískúr).

EFNI
Ofan á kraftsperrum koma 20mm krossviðarplötur skrufaðar niður með tréskrúfum, 5x100 c/c 300 í miðja kraftsperru ofanvert.

Veggreiðar skulu boltaðar með 2xM8 c/c 300mm, galvanhúðuðum múrboltum. Sperruskór skulu almennt neglir í veggreiðar með 4,0/40 galvanhúðuðum kambasaum, 2x10 stk., nema annað sé tekið fram. Almenn skal festa sperrur sem ganga í aðrar perrur/veggreiðar, með sperruskó.

Allt timbur í kraftsperrum skal vera af gerðinni T2-C24 (áður K24).

Stál er af gerðinni S235. Allt stál utanhúss skal vera galvanhúðuð (heithúðuð).

Allt sperruefni er í 45mm þykkt. Samskeyti eru lóskuð með 20 mm negldum og álímdum krossviðarískum.

LOFTUN
Gengur samhliða kraftsperrum í loftbili milli einangrunar og þaklæðningar og út um þar til gerð rör milli spennuáseta. Yfir blískúr þarf að bora göt í þaksperru ofanvert, til þess að lofta í sömu átt og yfir íbúðarsvæði, þ.e. út á langhlöðum.

Sjá nánar á deiliteikningum arkitekts.


Breytingar :	Dags.:	Hverju breytt :
A	25.11.2014	Krossviðarlaskar, sperruefni

LOFT ORKA
ENGJAÁSI 2 - 8 310 BORGARNESI
SÍMI 433 9001 FAX 437 1913

VERKEFNI:	TEIKNAD:	HANNAD:	SAMÞYKKIT:	DAGS:	KVARDI:
Eitjónað Tennistöðabakki	MRR	MRR		20.11.2014	1:50/1:10
LÝSING:	Burðarvirki - Þakvirki				
Málsetning - Ásýnd kraftsperru					


Kraftsperra - Smíðateikning

Mkv.: 1:10

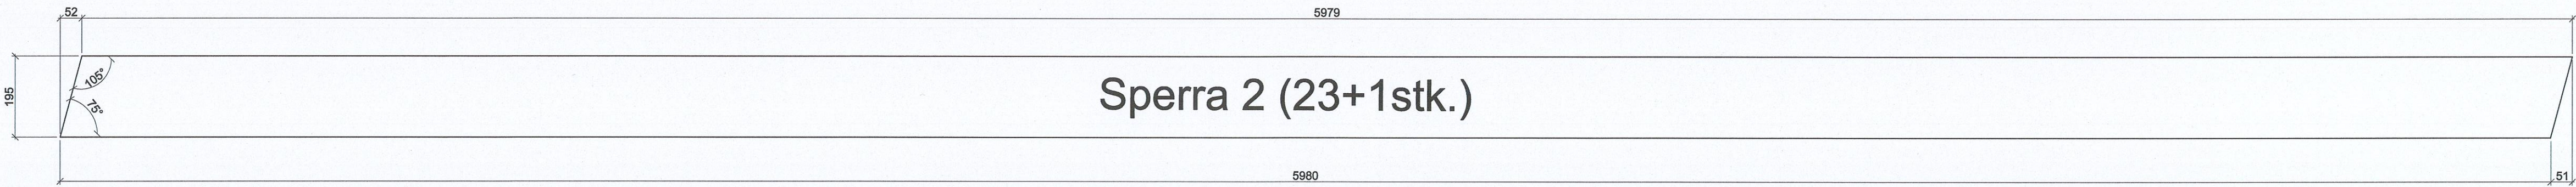


Hét. 1/12 2011
HÚNAÞING VESTRA
BYGGINGAFULLTRÚI
H. P.


Mkv.: 1:10

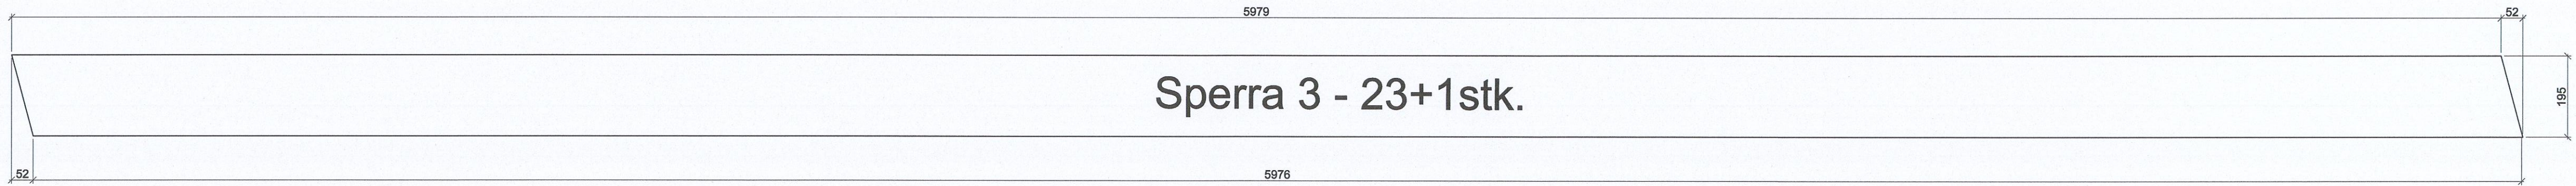


Mkv.: 1:10

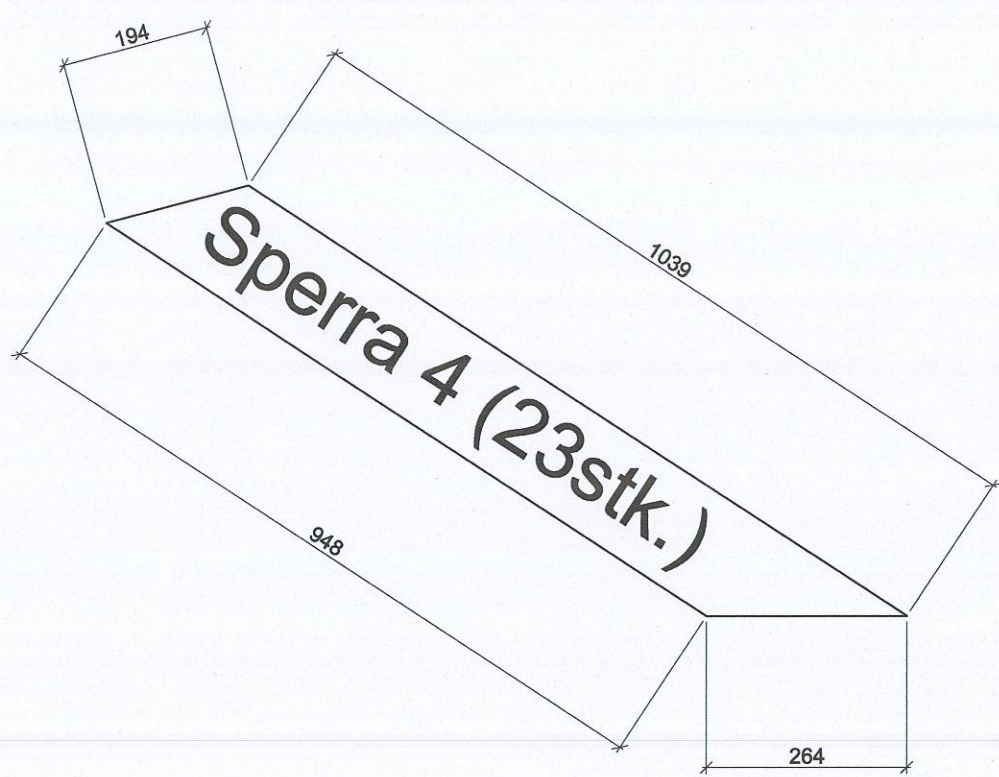


Mkv.: 1:10

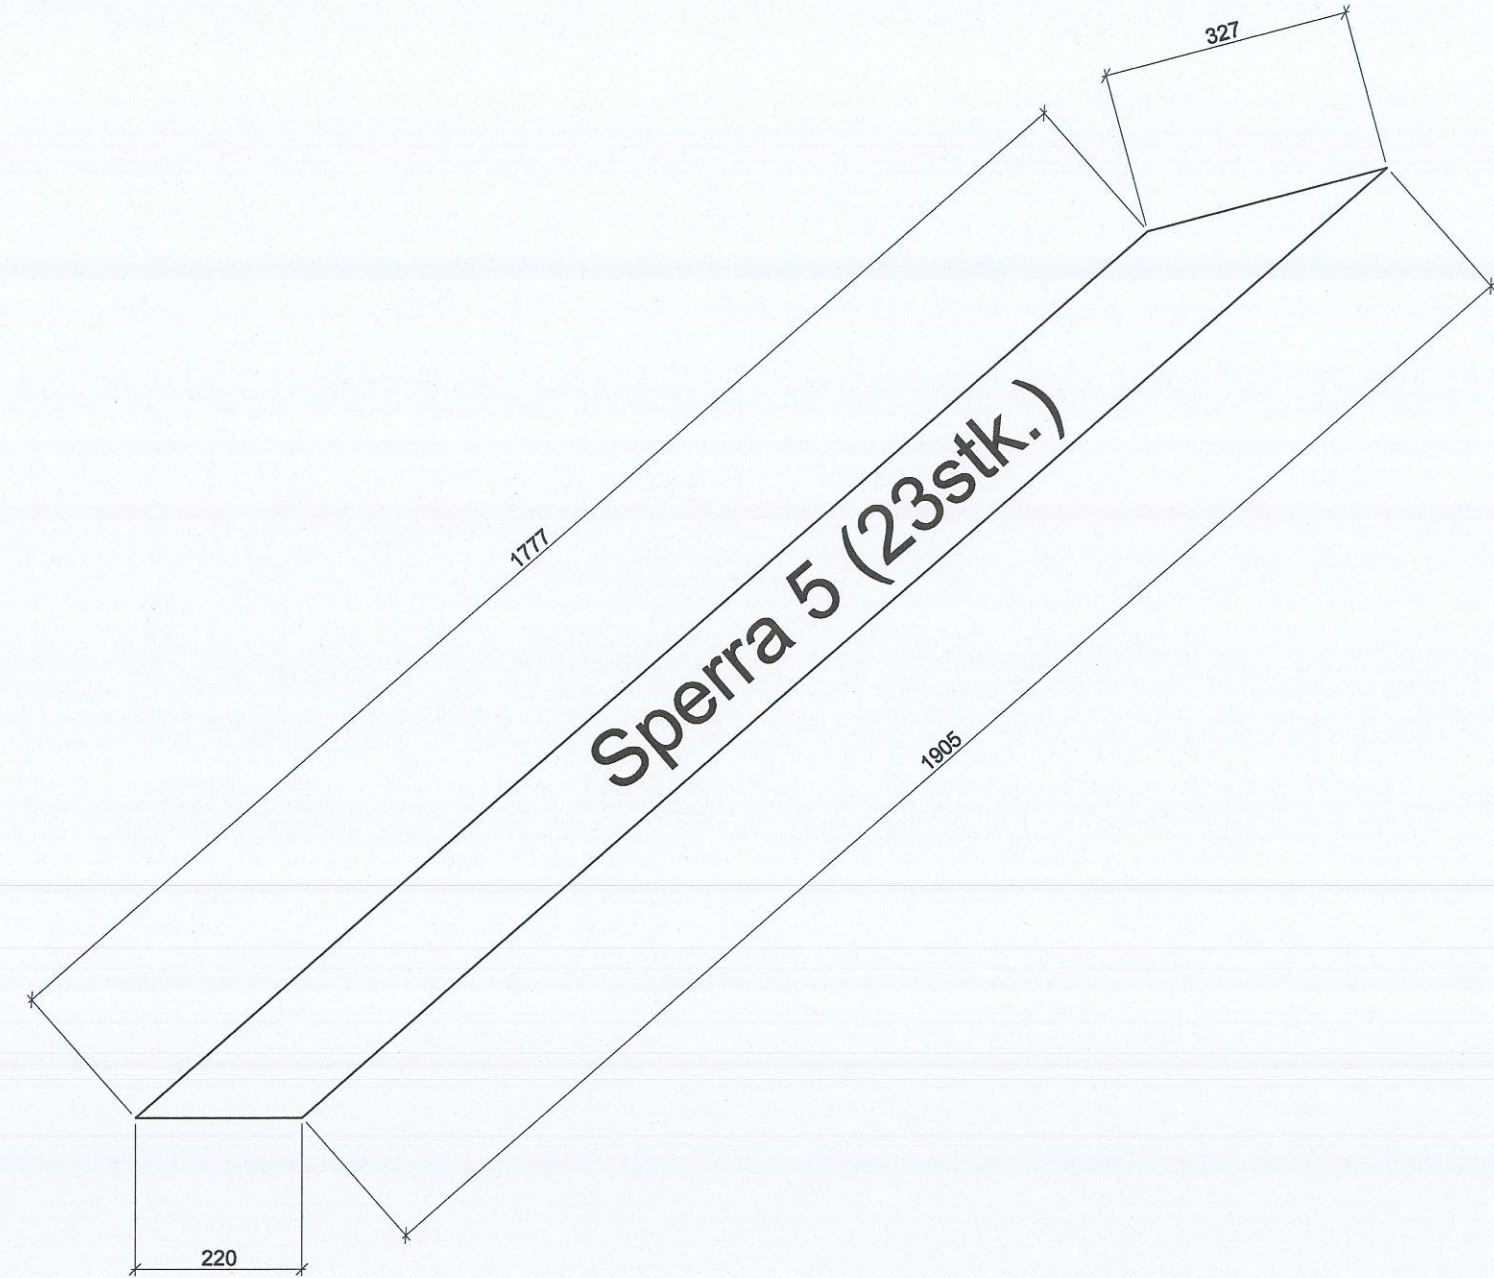




Mkv.: 1:10

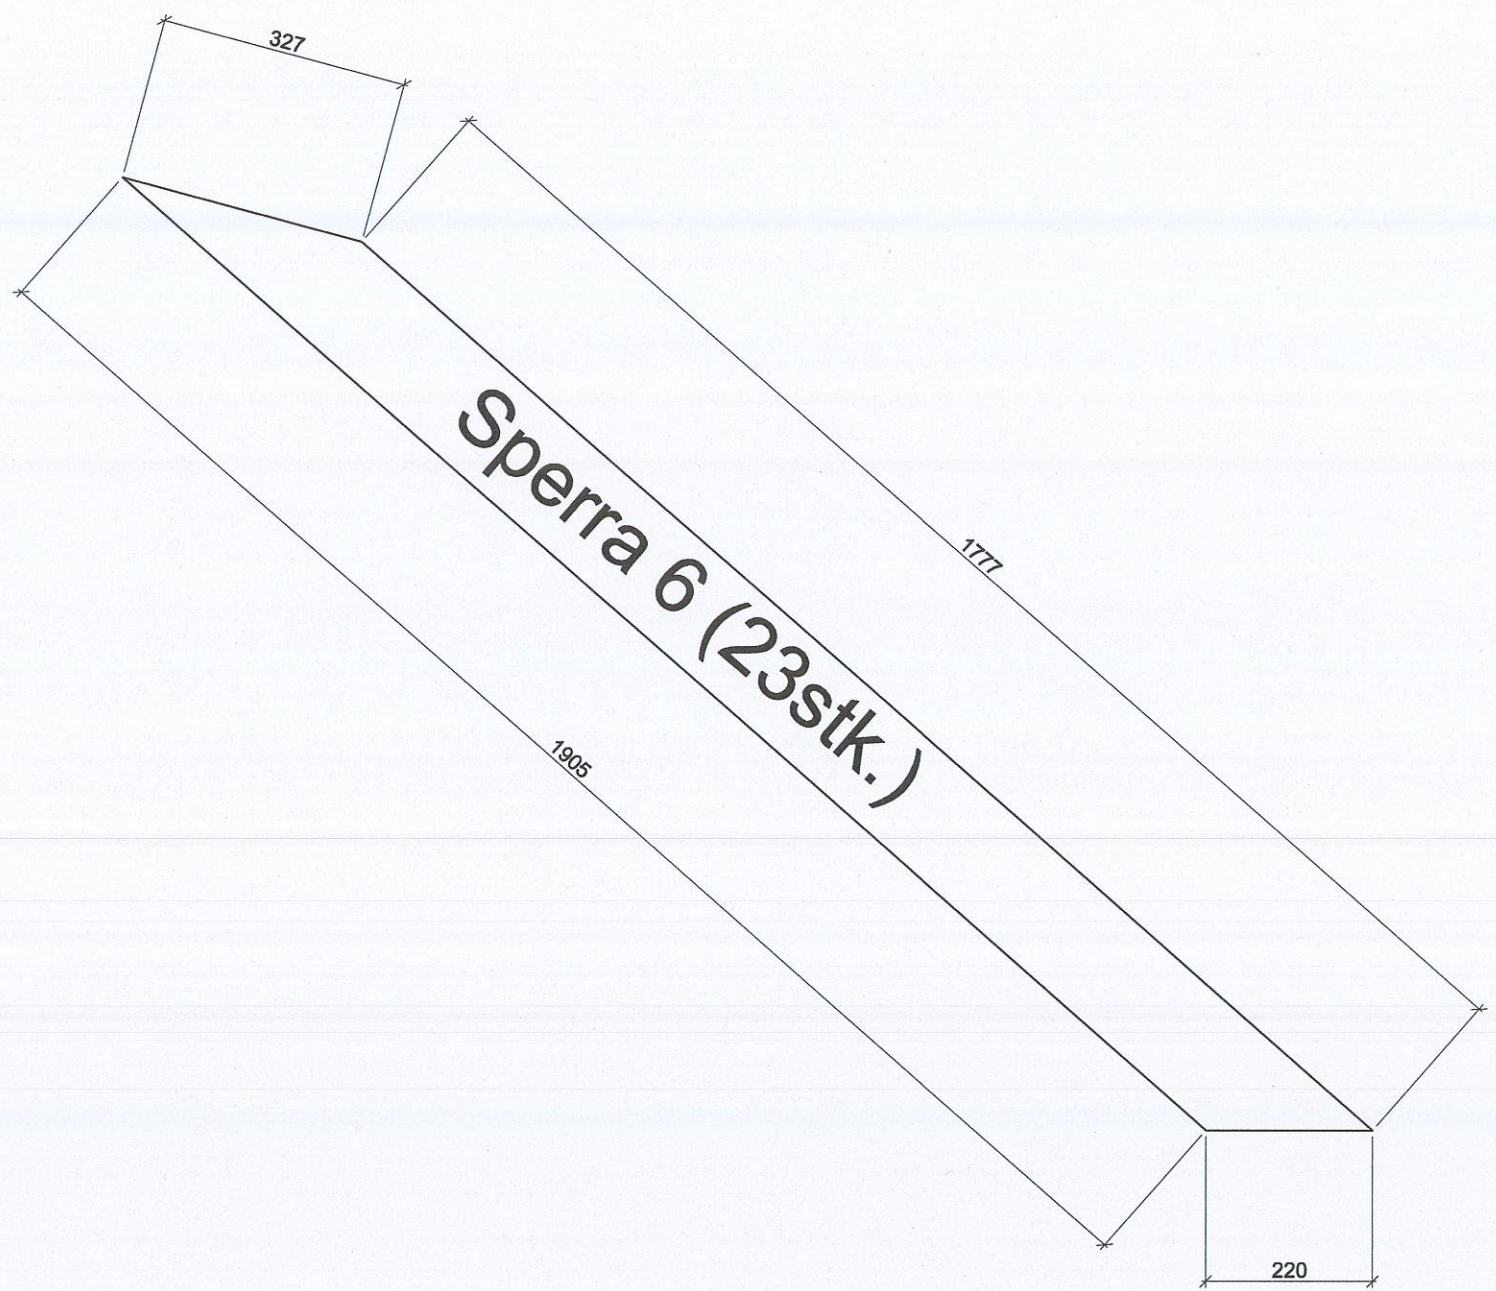

Mkv.: 1:10

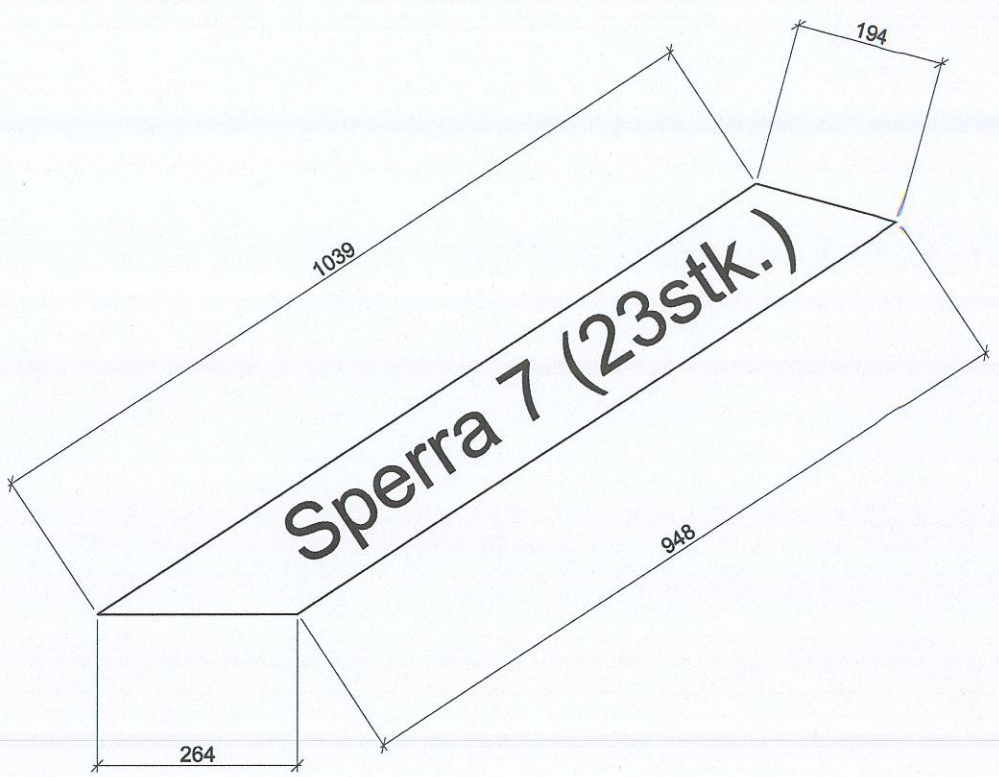

Mkv.: 1:20

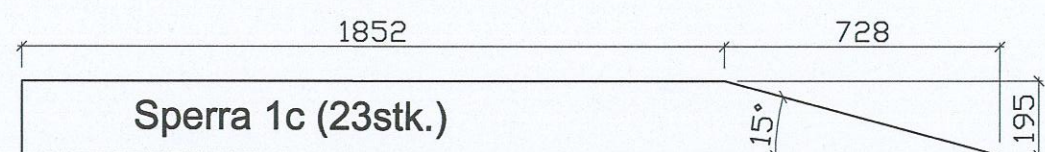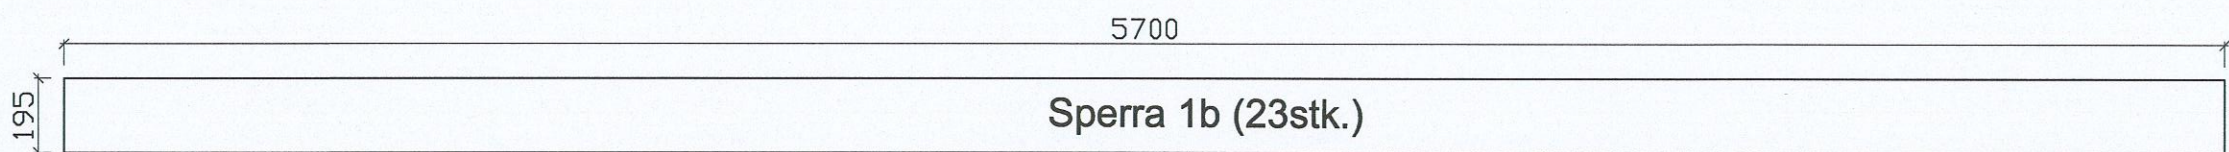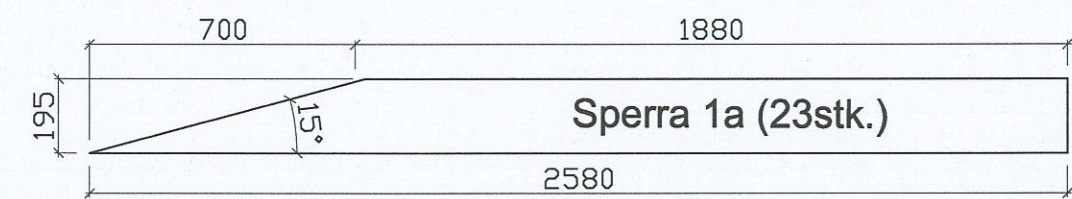

ATH!
Frekari lóskun á sperru 1 skal gerð í samráði við
burðarvirkið önnuð, innkaupslengdir geta kallað
á viðbótarlóskun.

Skýringar
Öll mál eru í mm nema annað sé tekið fram.

STUTT LÝSING
Þakvirki er gert úr kraftsperrum annarsvegar (yfir íbúðarhluta) og
bitavirki samsett úr stálbitum og trélektum hinsvegar (yfir
blískúr).

EFNI
Ofan á kraftsperrur koma 20mm krossviðarplötur skráðar niður
í lfm með trésknútum, 5x100 c/c 300 í miðja kraftsperrur
ofanvert.

Veggreimar skulu boltaðar með 2xM8 c/c 300mm,
galvanhúðuðum múrboltum. Sperruskór skulu almennt neglir í
veggreimar með 2x10stk galvanhúðuðum 11/2" saum, nema
annað sé tekið fram. Almennt skal festa sperrur sem ganga í
aðrar perrur/veggreimar, með sperruskó.


Allt timbur í kraftsperrum skal vera af gerðinni T1-C24 (áður
K24).

Stál er af gerðinni S235. Allt stál utanhúss skal vera
galvanhúðað (heilhúðað).


Allt sperruefni er í 45mm þykkt. Samskeyti eru lóskuð með 20
mm álímdum krossviðarlóskum

LOFTUN
Gengur samhliða kraftsperrum í loftbili milli einangrunar og
þaklaskóningar og út um þar til gerð rör milli sperruáseta. Yfir
blískúr þarf að bora göt í þaksperrur ofanvert, til þess að lofta í
sömu átt og yfir íbúðarsvæði, þ.e. út á langhlöðum.


Mkv.: 1:5

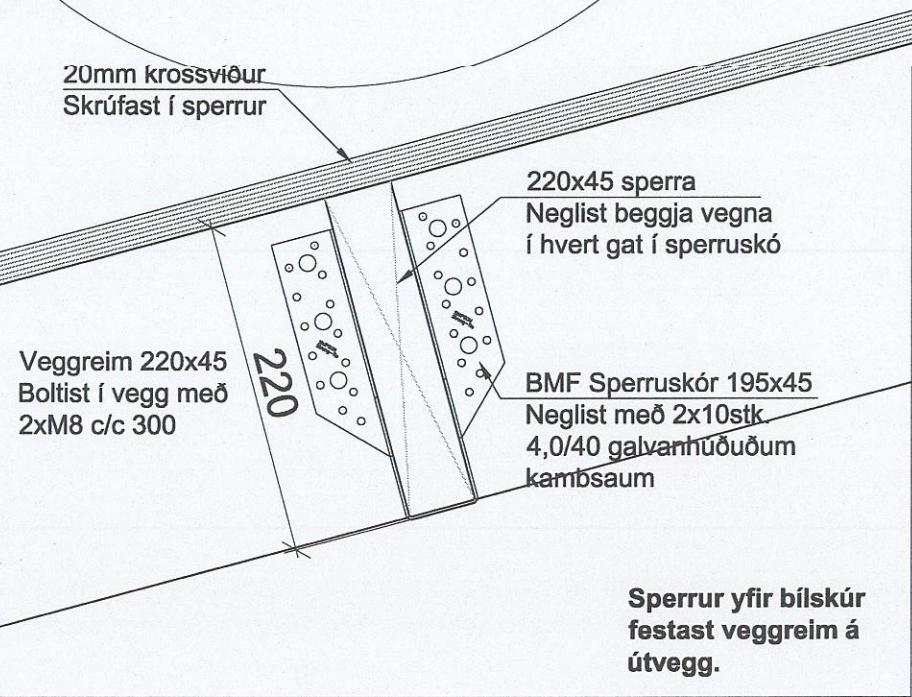


Mkv.: 1:5

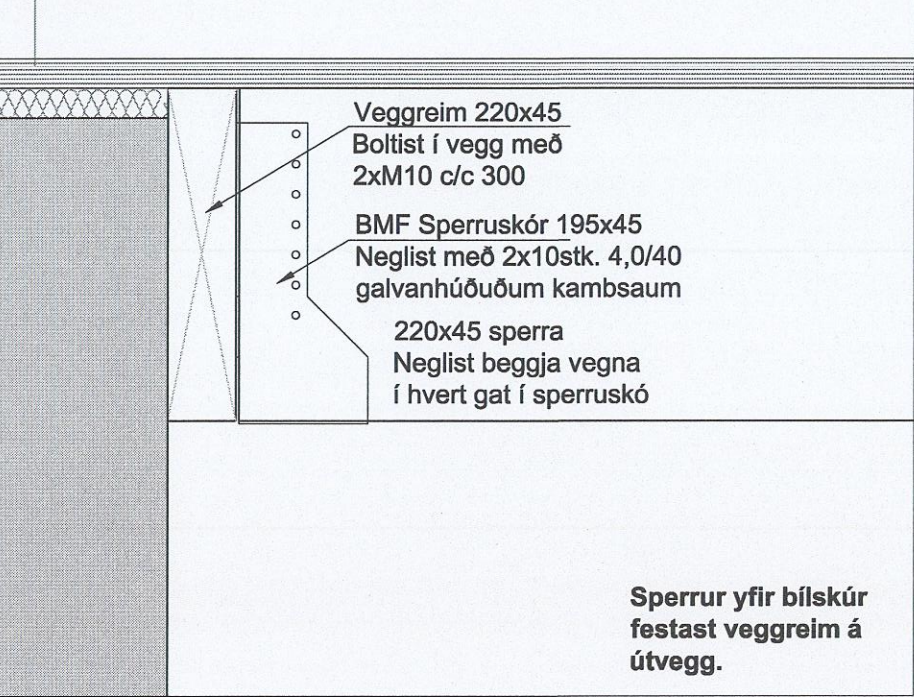

Mkv.: 1:5

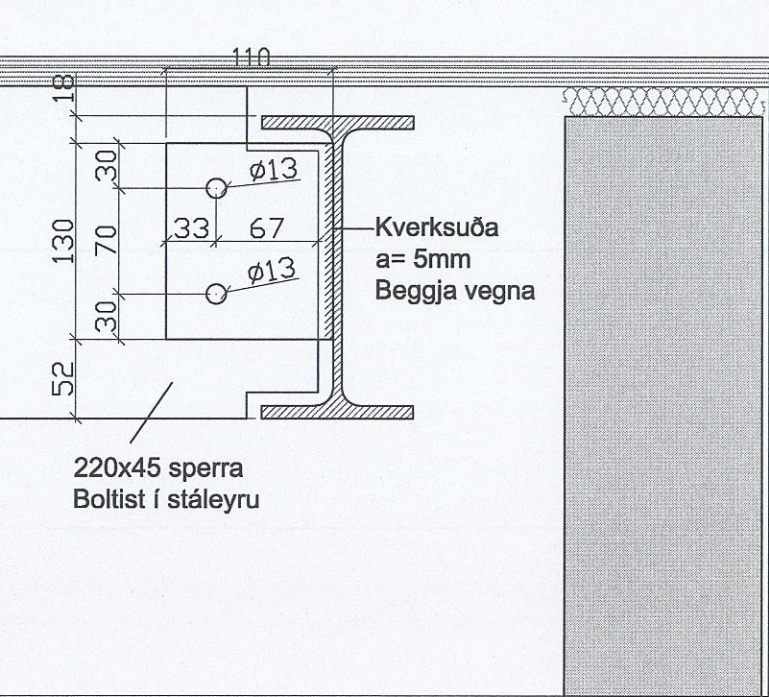

Mkv.: 1:20

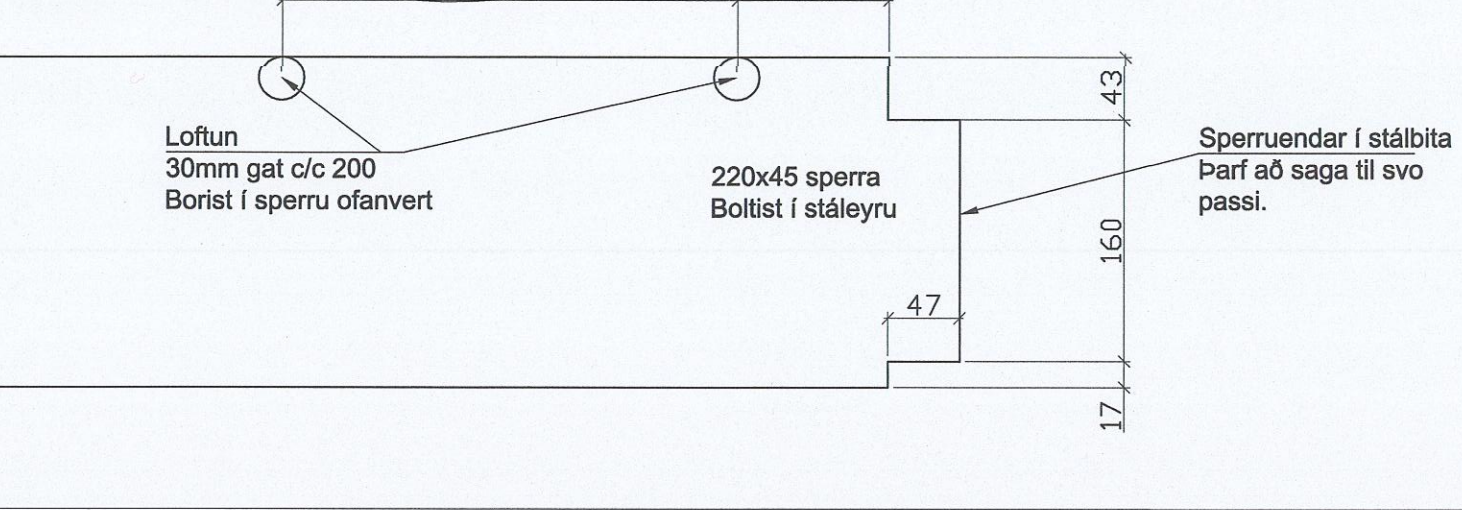


Breytingar :	Dags.:	Hverju breytt :
A	25.11.2014	Sperrur, málsetningar

LOFT
ORKA
ENGJAÁSI 2 - 8
SÍMI 433 9001
310 BORGARNESI
FAX 437 1913


EININGAHÚS STEYPUSTÖÐ RÖRASTEYPA
VERKEFNI: Einliðshús
Tannstöðabakki
LÝSING: Burðarvirki - þakvirki
Málsetning - Smíðateikning kraftsperru
KVARDI: 1:50
TEIKNAD: MRR
HANNAD: MRR
DAGS: 20.11.2014
TEIKNFR: B073

Mkv.: 1:20


HOT. 1/12 2014
HÚNAPING VESTRA
BYGGINGAFULLTRÚI
Vest-T.Þ.

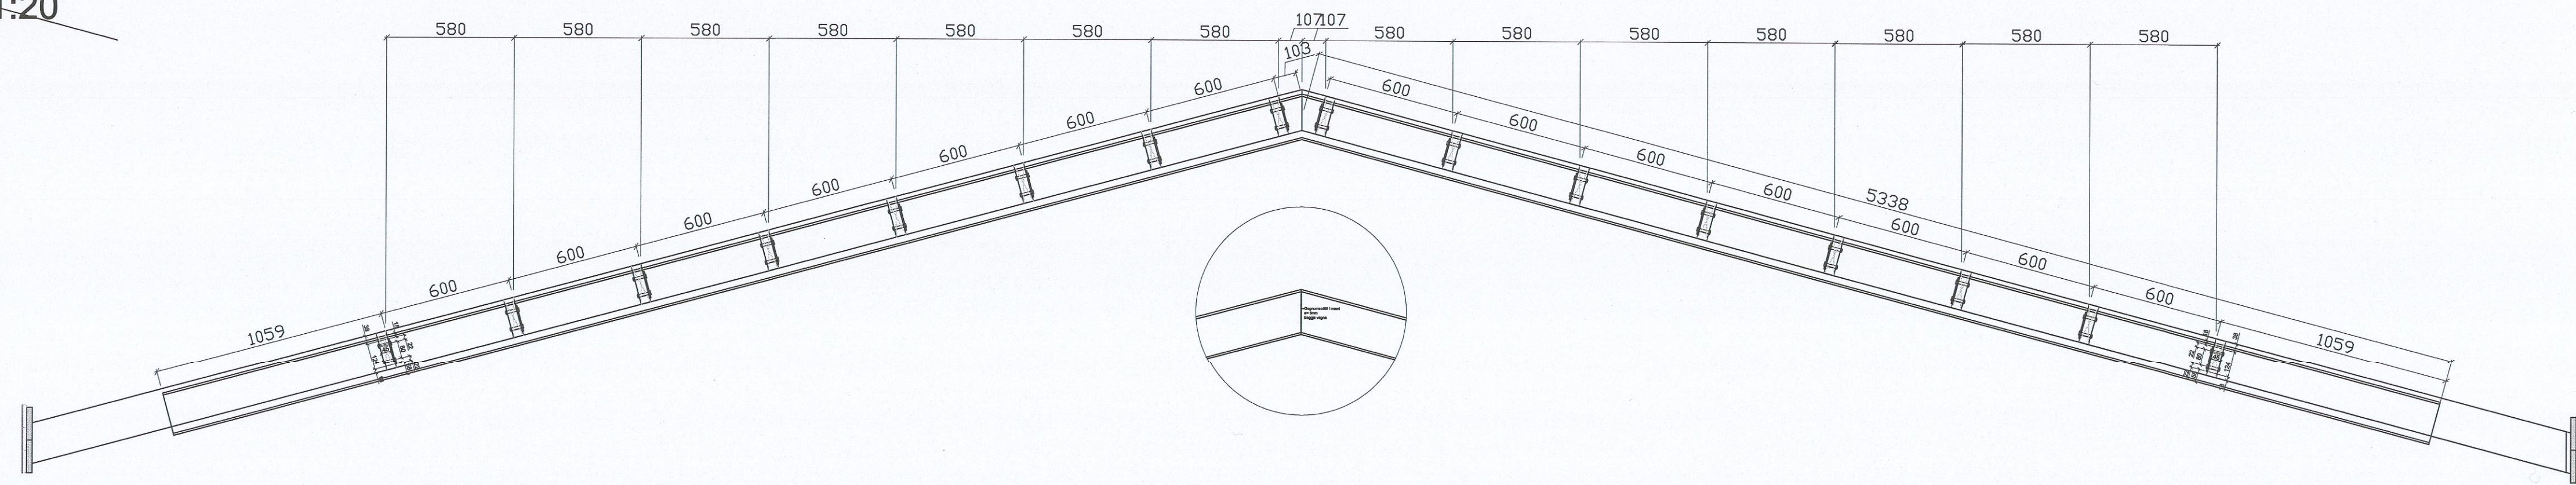


Mkv.: 1:20

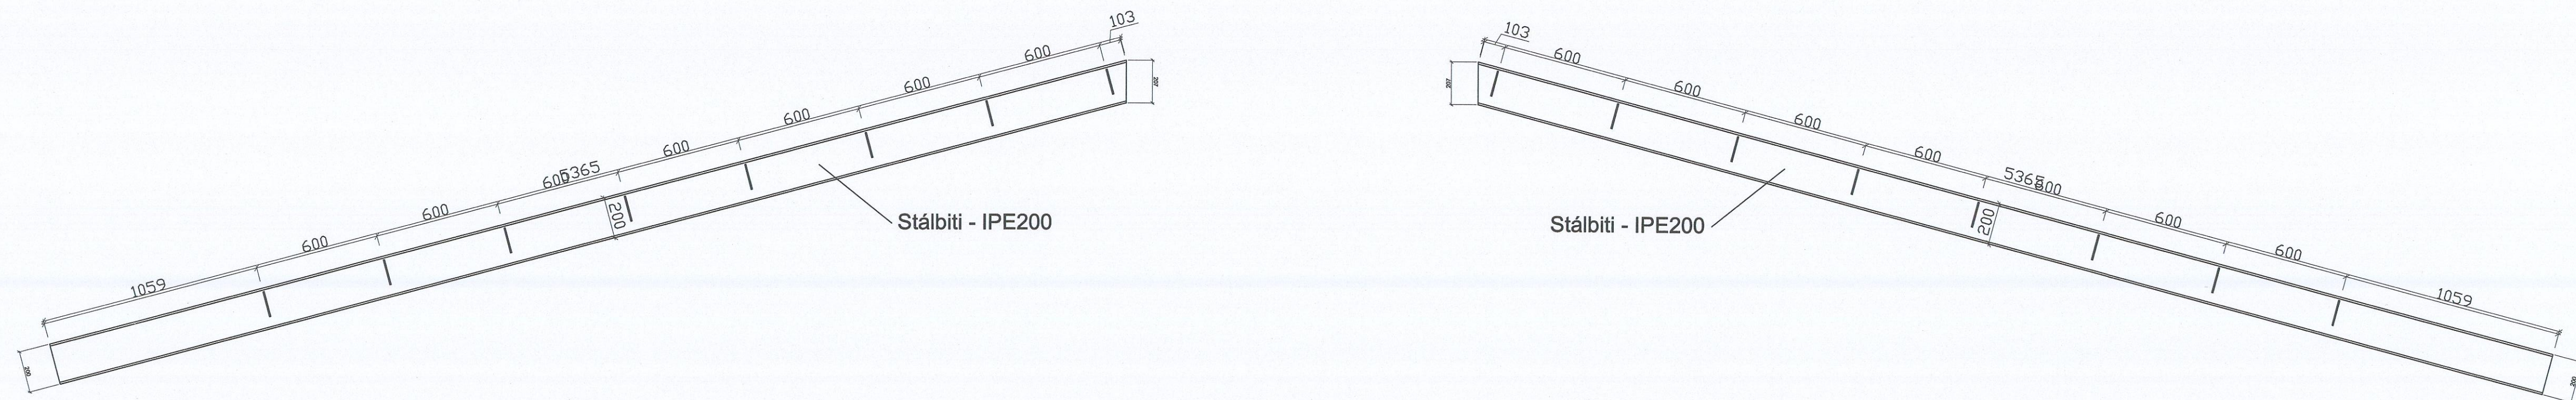


Mkv.: 1:5

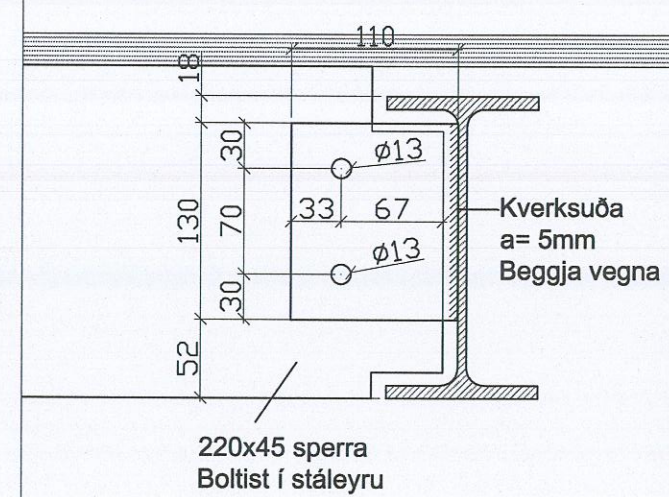


Mkv.: 1:5

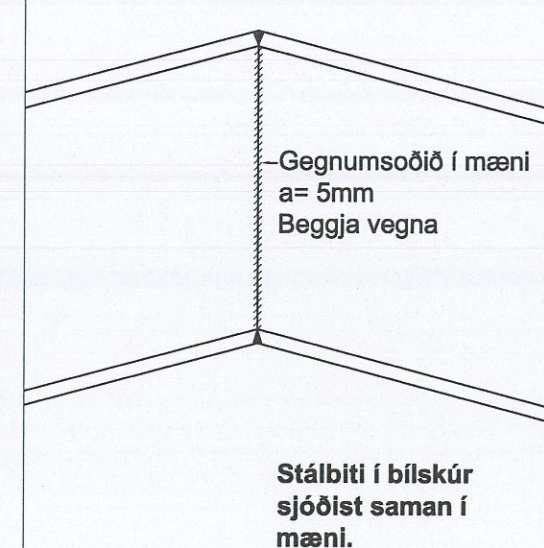


Mkv.: 1:5

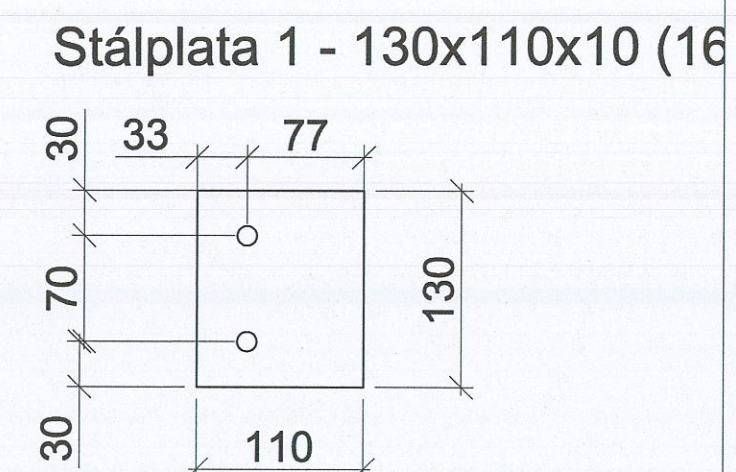

Mkv.: 1:5

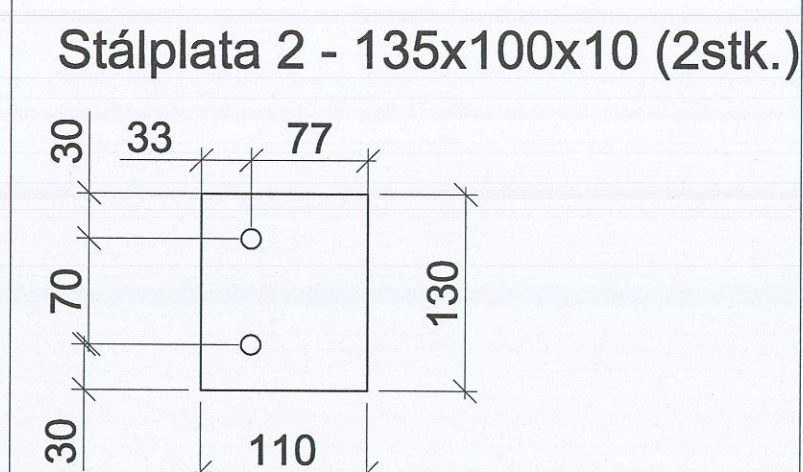

Mkv.: 1:5

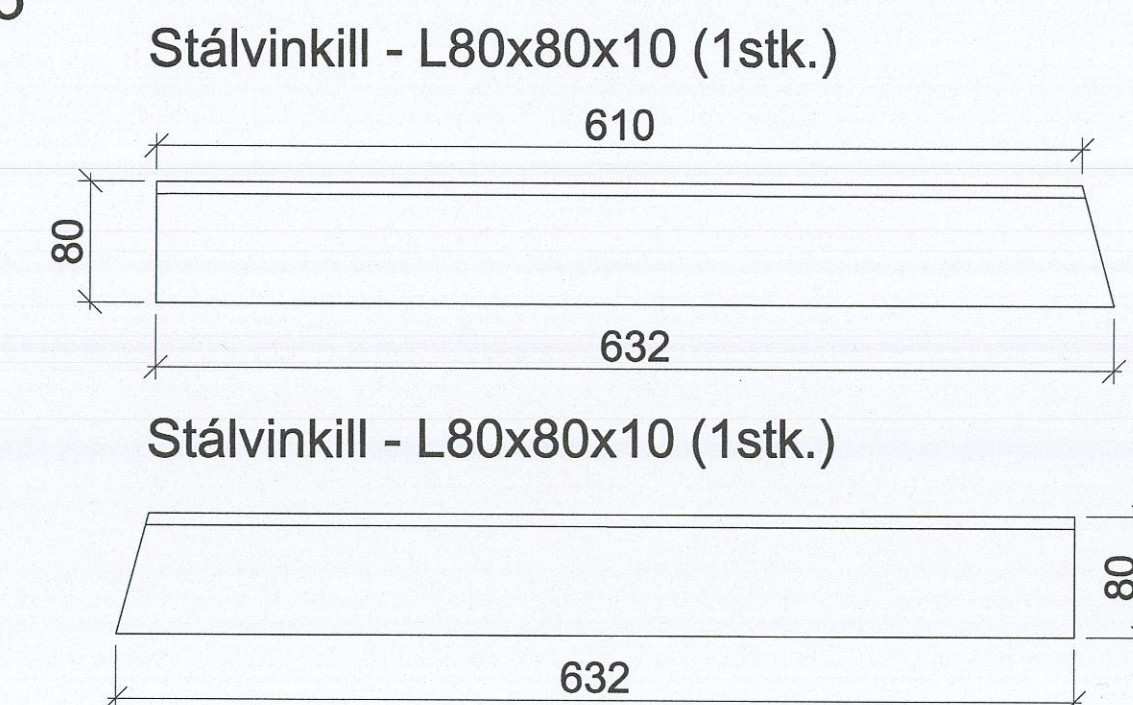

Skýringar
Öll mál eru í mm nema annað sé tekið fram.

STUTT LÝSING
Þakvirki er gert úr kraftsperrum annarsvegar (yfir íbúðarhluta) og bitavirki samsett úr stálbitum og trélektum hinsvegar (yfir bílskúr).

EFNI
Ofan á kraftsperrur koma 20mm krossviðarplötur skrufaðar niður í lím með tréskrúfum, 5x100 c/c 300 í miðja kraftsperrur ofanvert.

Veggreimar skulu boltaðar með 2xM8 c/c 300mm, galvanhúðuðum múrboltum. Sperruskór skulu almennt neglir í veggreimar með 2x10stk galvanhúðuðum 11/2" saum, nema annað sé tekið fram. Almennt skal festa spurrur **s**em ganga í aðrar þætti veggreimar, með sperruskó.


Allt timbur í kraftsperrum skal vera af gerðinni T1-C24 (áður K24).

Stál er af gerðinni S235. Allt stál utanhúss skal vera galvanhúðað (heithúðað).


Allt sperruefni er í 45mm þykkt. Samskeyti eru löskuð með 20 mm álímdum krossviðarlöskum

LOFTUN
Gengur samhliða kraftsperrum í loftbili milli einangrunar og þakklæðningar og út um þar til gerð rör milli sperruáseta. Yfir bílskrú þarf að bora göt í þaksperrur ofanvert, til þess að lofta í sömu átt og yfir íbúðarsvæði, þ.e. út á langhliðum.

Mkv.: 1:5

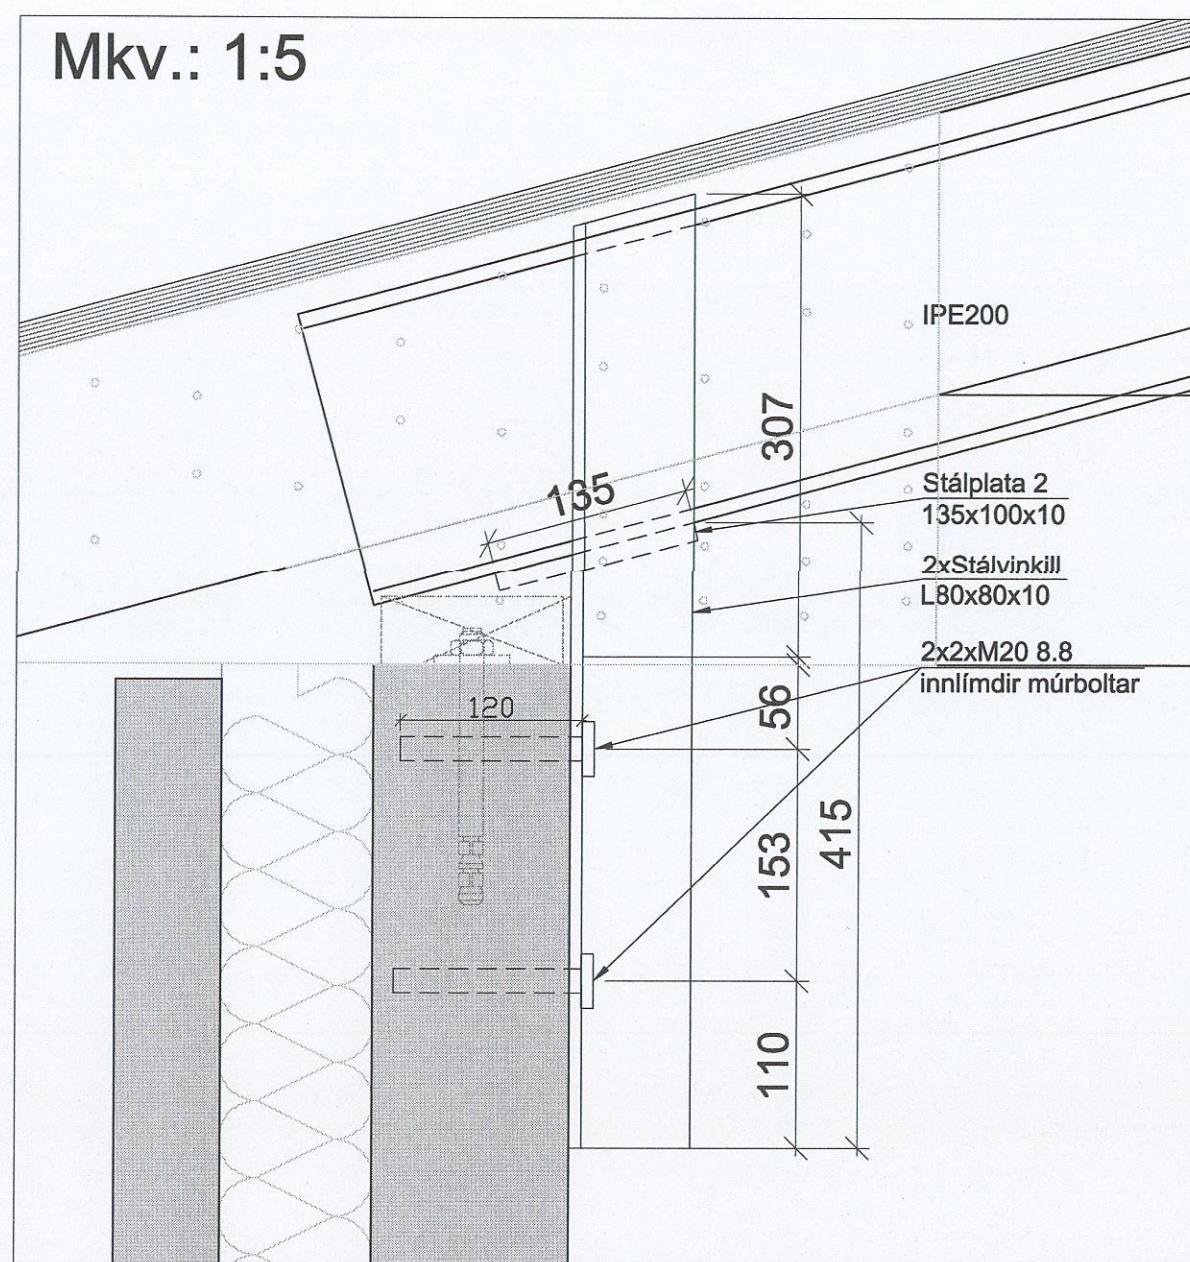

Mkv.: 1:5

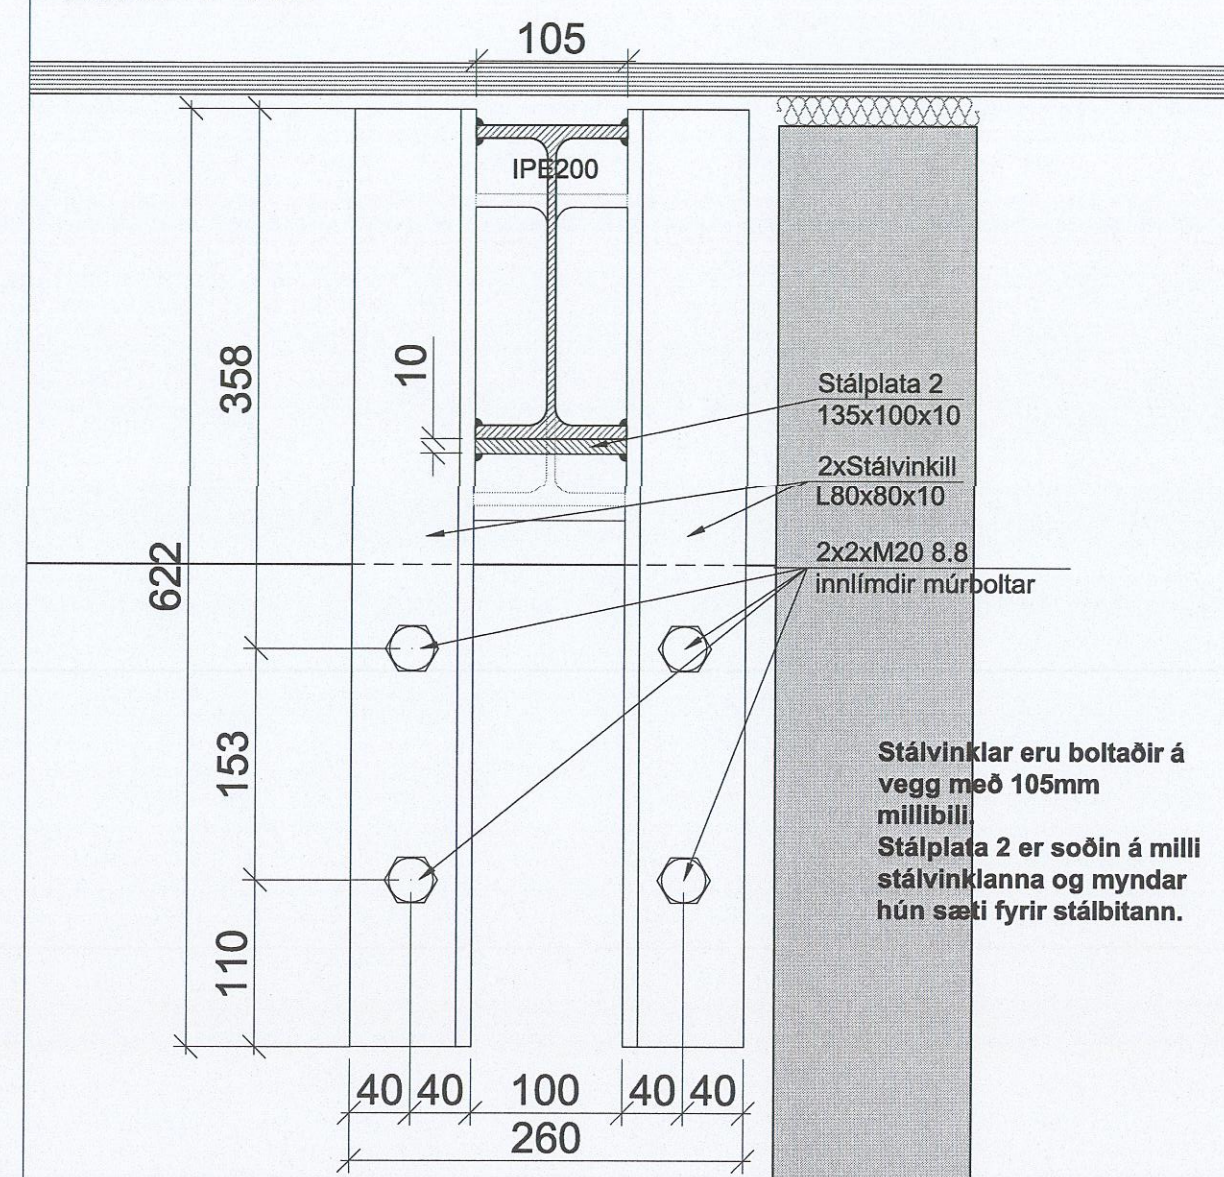

Breytingar :	Dags.:	Hverju breytt :

Magnus E. Dahlsson
tel. 26171-5259


**LOFT
ORKA**
ENGJAÁSI 2 - 8 310 BORGARN
SÍMI 433 9001 FAX 437 191

EININGAHÚS STEYPUSTÖÐ RÖRASTEYPA	
VERKEFNI:	Einfylshús Tannstaðabekki
LÝSING:	Burðarvæðing - þakviki Málseðling - Smíðateikning krattsperu
KVARDI:	12/01/10
TEIKNAD:	MRR
HANNA:	MRR
SAMÞYKKT:	
DAGS:	20.11.2014
TEIKNNR:	B07-4


Pakfrágangur
Snið

Hvít. 1/12 2014
HÚNAPING VESTRA
BYGGINGAFULLTRÚI
[Signature]


Mkv.: 1:10

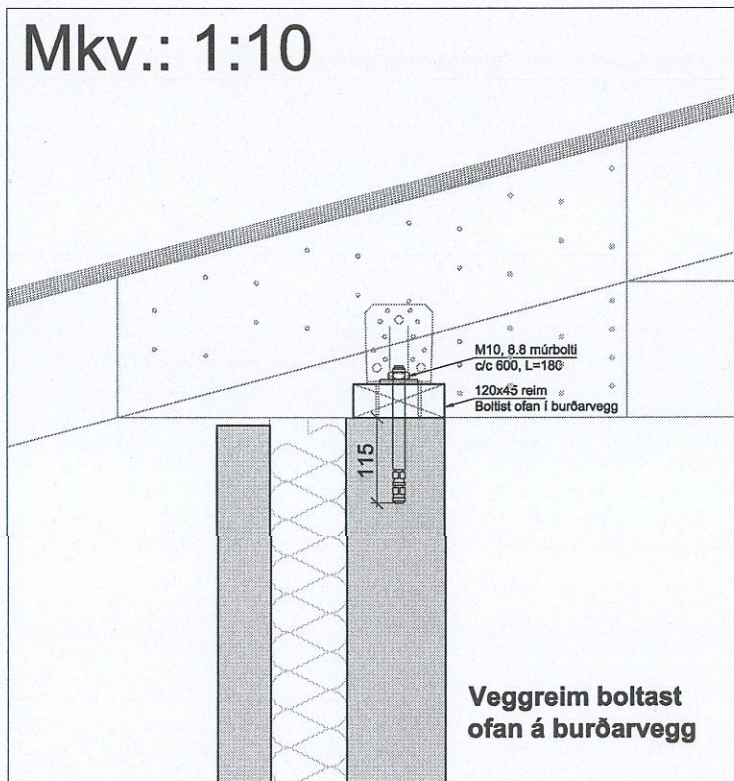

Mkv.: 1:10

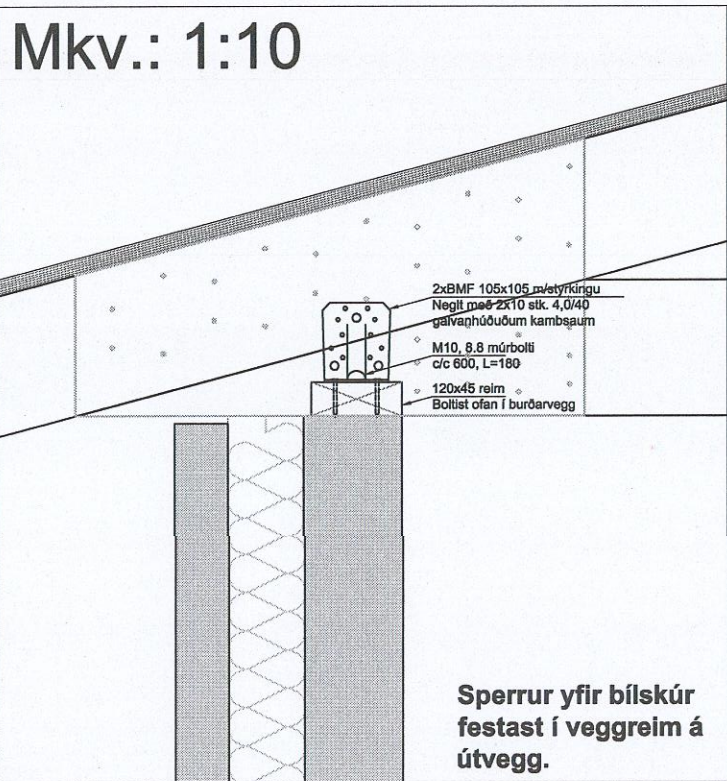

Mkv.: 1:10

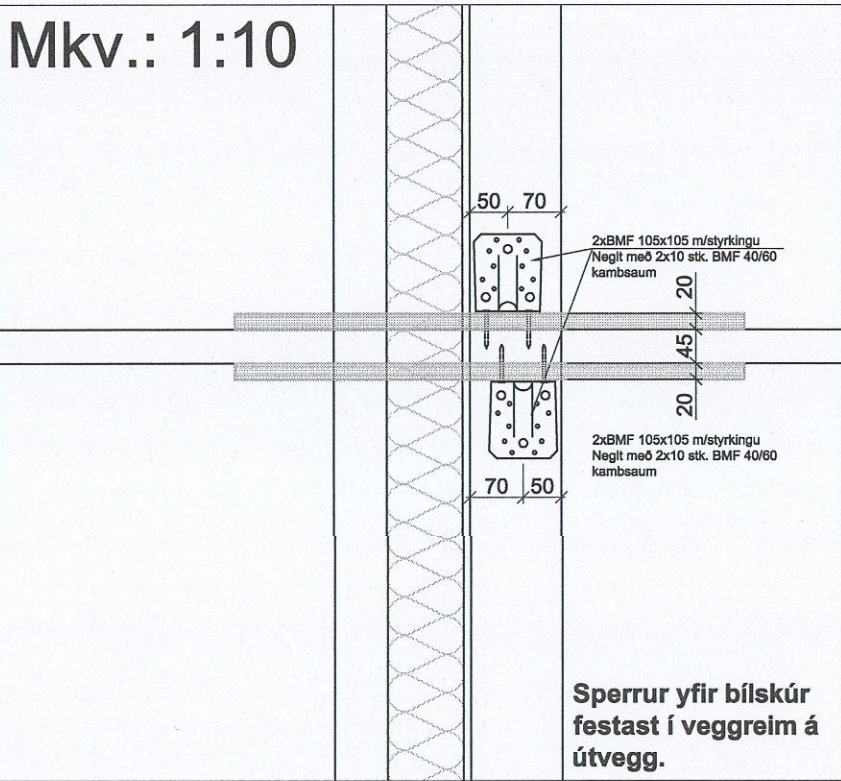

Skýringar
Öll mál eru í mm nema annað sé tekið fram.

STUTT LÝSING
Pakvirkni er gert úr kraftsperrum annarsvegar (yfir íbúðarhluta) og bitavirkni samsett úr stálbitum og trélektum hinsvegar (yfir bilskúr).

EFNI
Ofan á kraftsperrur koma 20mm krossviðarplötur skrufaðar niður í lim með tréskrúfum, 5x100 c/c 300 í miðja kraftsperrur ofanvert.

Veggreimar skulu boltaðar með 2xM8 c/c 300mm, galvanhúðuðum múrboltum. Sperruskúr skulu almennt negildir í veggreimar með 2x10stk galvanhúðuðum 11/2" saum, nema annað sé tekið fram. Almennt skal festa sperrur sém ganga í aðrar perrur/veggreimar, með sperruskó.

Allt timbur í kraftsperrum skal vera af gerðinni T1-C24 (áður K24).

Stál er af gerðinni S235. Allt stál utanhúss skal vera galvanhúðað (heilthúðað).

Allt sperruefni er í 45mm þykkt. Samskeyti eru löskuð með 20 mm álmndum krossviðarlöskum

LOFTUN
Gengur samhlíða kraftsperrum í loftbili milli einangrunar og þakklæðningar og út um þar til gerð rör milli sperruáseta. Yfir bilskúr þarf að bora göt í þaksperrur ofanvert, til þess að lofta í sömu átt og yfir íbúðarsvæði, þ.e. út á langhliðum.

Magnus R. Jónsson
ft. 20171-5159


Breytingar :	Dags.:	Hverju breytt :

LOFT
ORKA
ENGJAÁSI 2 - 8
SÍMI 433 9001
310 BORGARNESI
FAX 437 1913

EININGAHÚS STEYPUSTÖÐ RÖRASTEYPA
VERKEFNI: Einbygging
Tannstæðing
HANNAD: MRR
LÝSING: Burðarvirkni - Pakvirkni
Málseining - Smíðaleikning krattsperu
DAGS: 25.11.2014
KVARDI: 1:10
TEIKNNR: B07-5


Stálsperra - Smíðateikning

Mkv.: 1:20

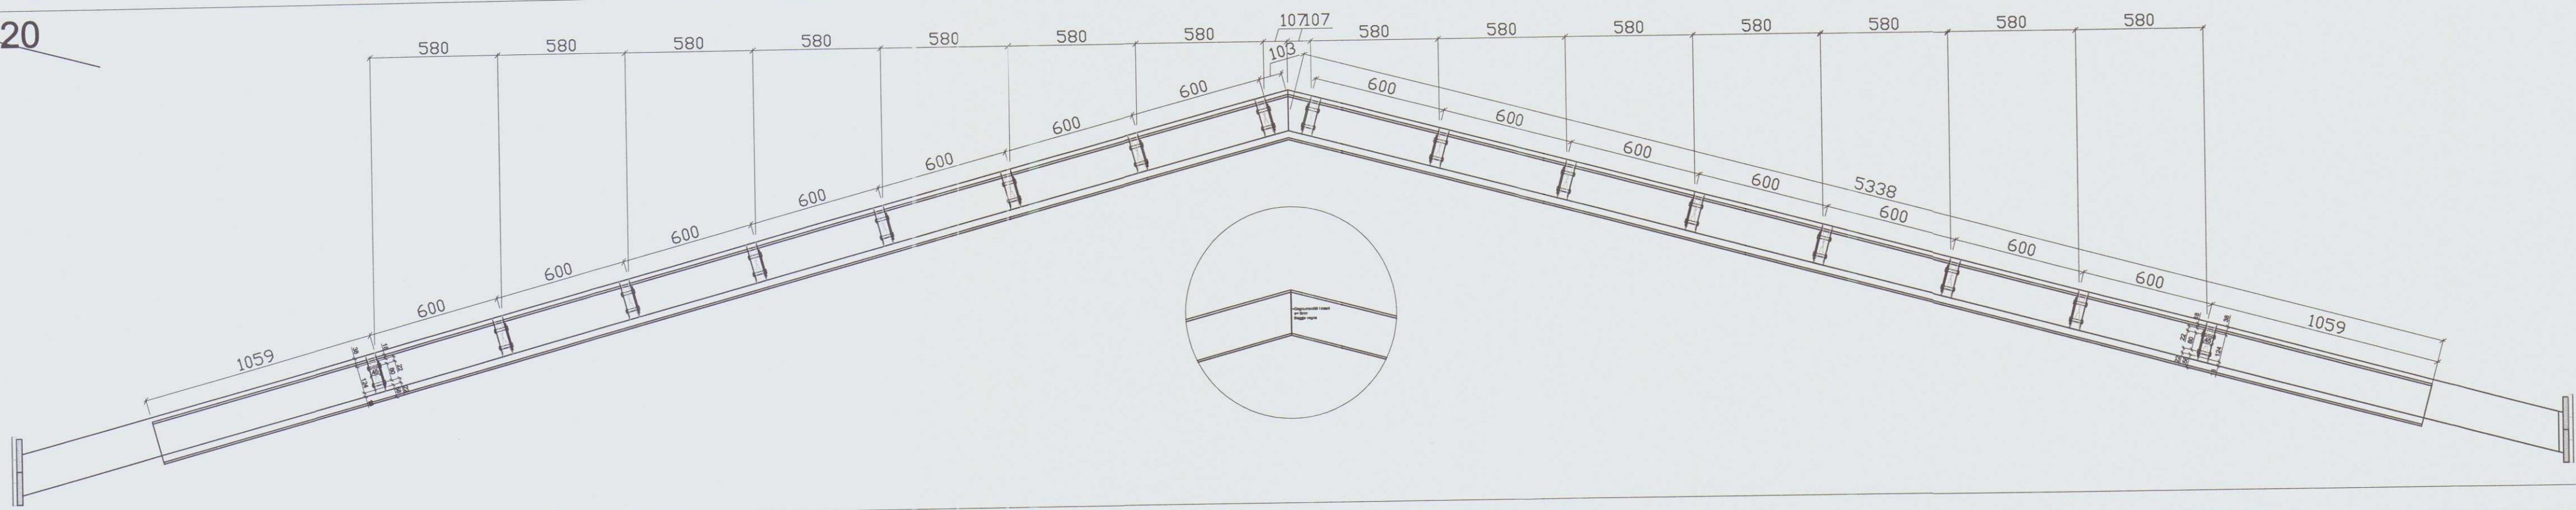


Hvít. 1/2 2014
HÚNAÞING VESTRA
BYGGINGAFULLTRÚI
Viktor P.


Mkv.: 1:20

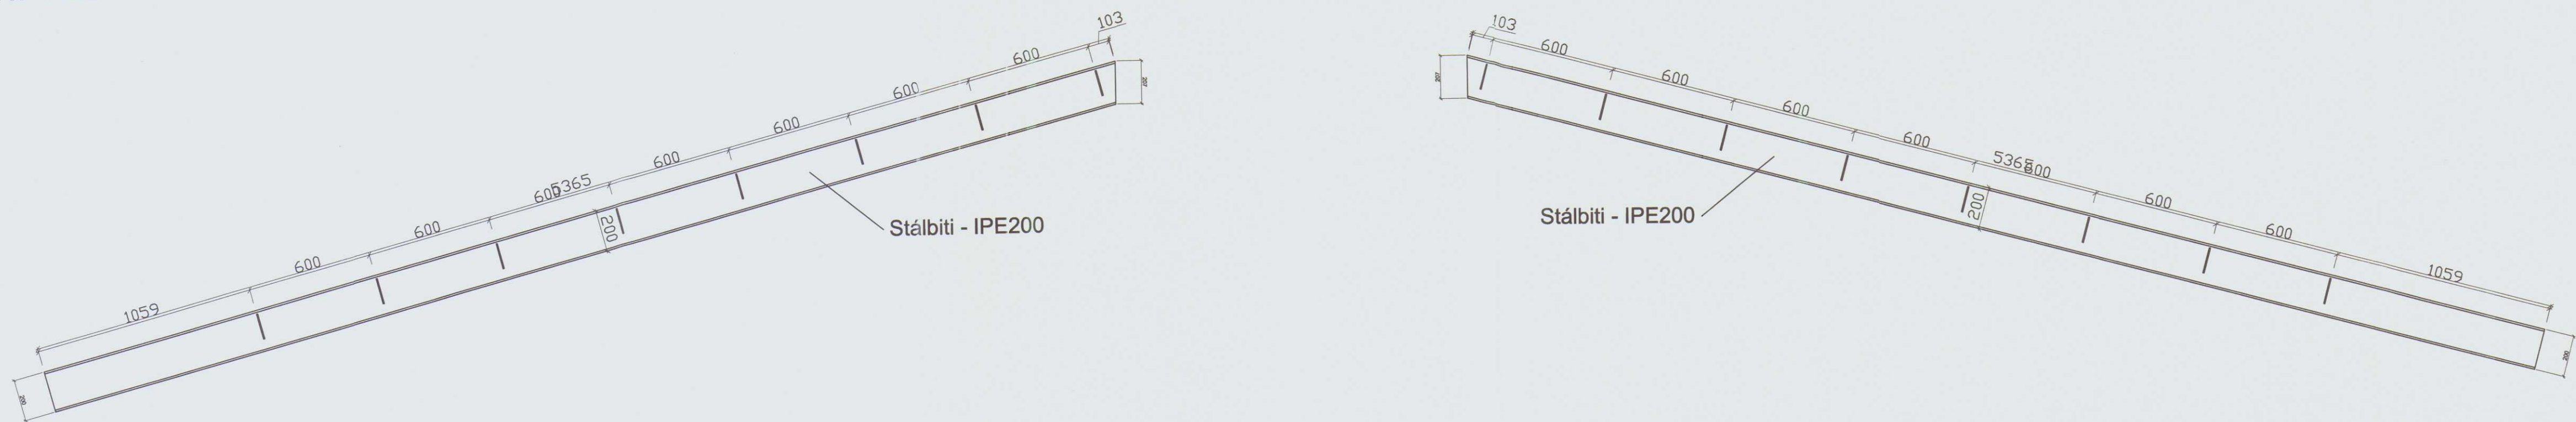


Mkv.: 1:5

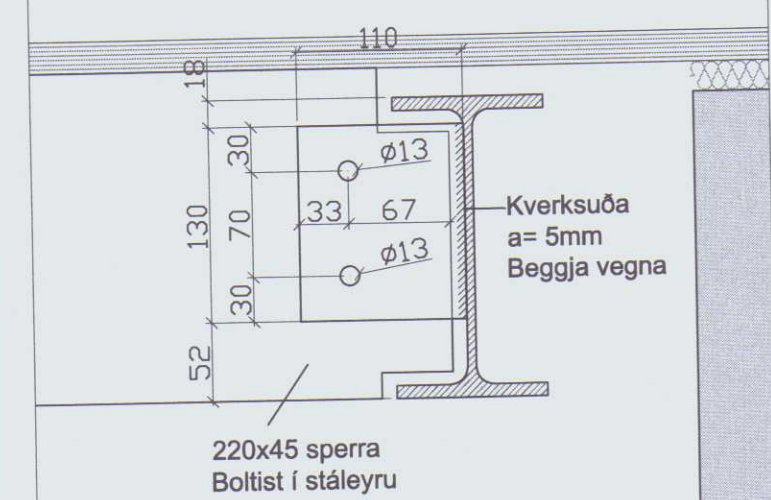


Mkv.: 1:5

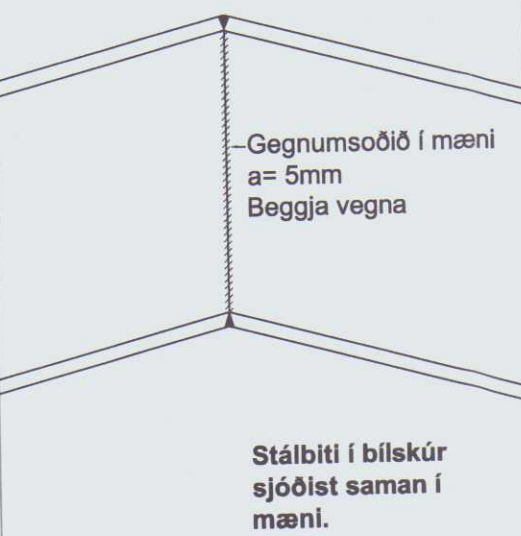


Mkv.: 1:5

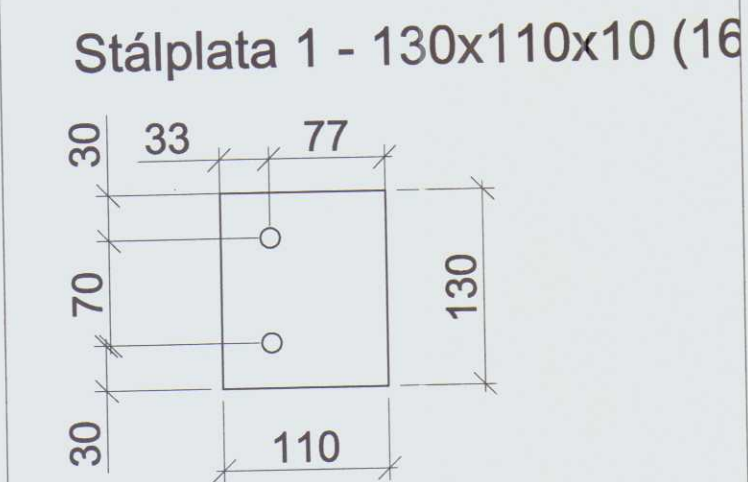


Mkv.: 1:5

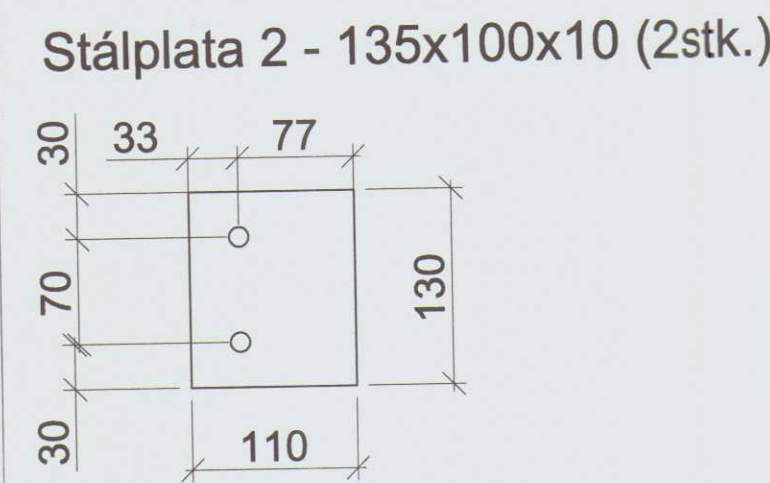


Mkv.: 1:5

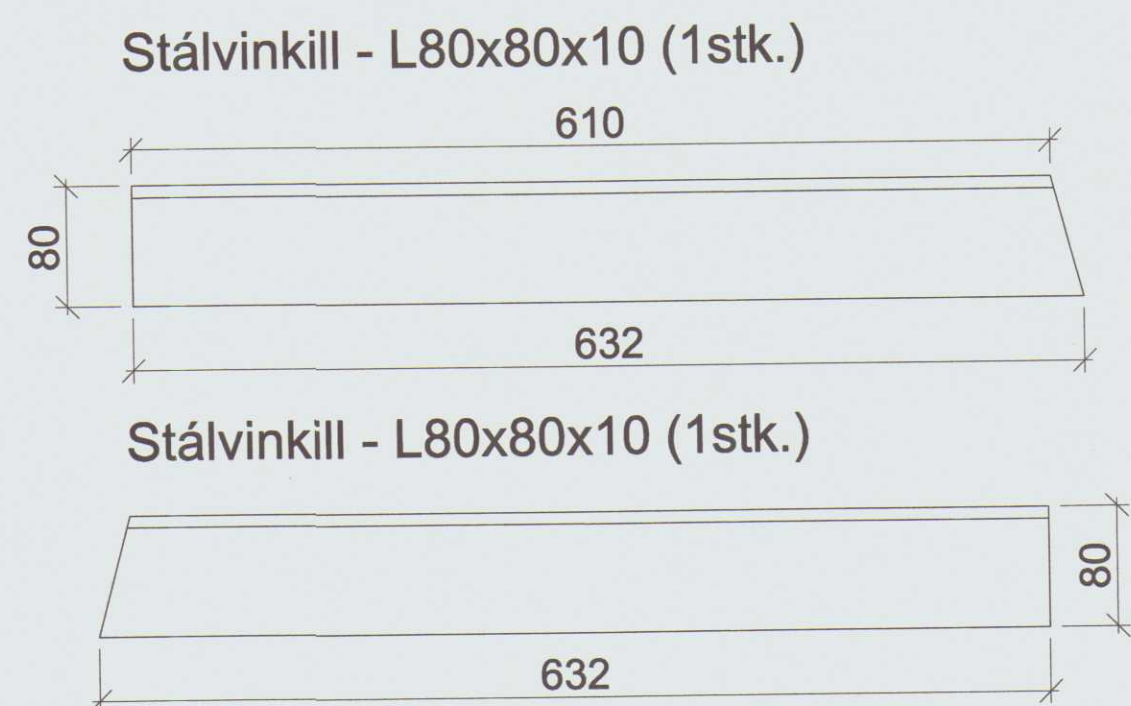

Mkv.: 1:5

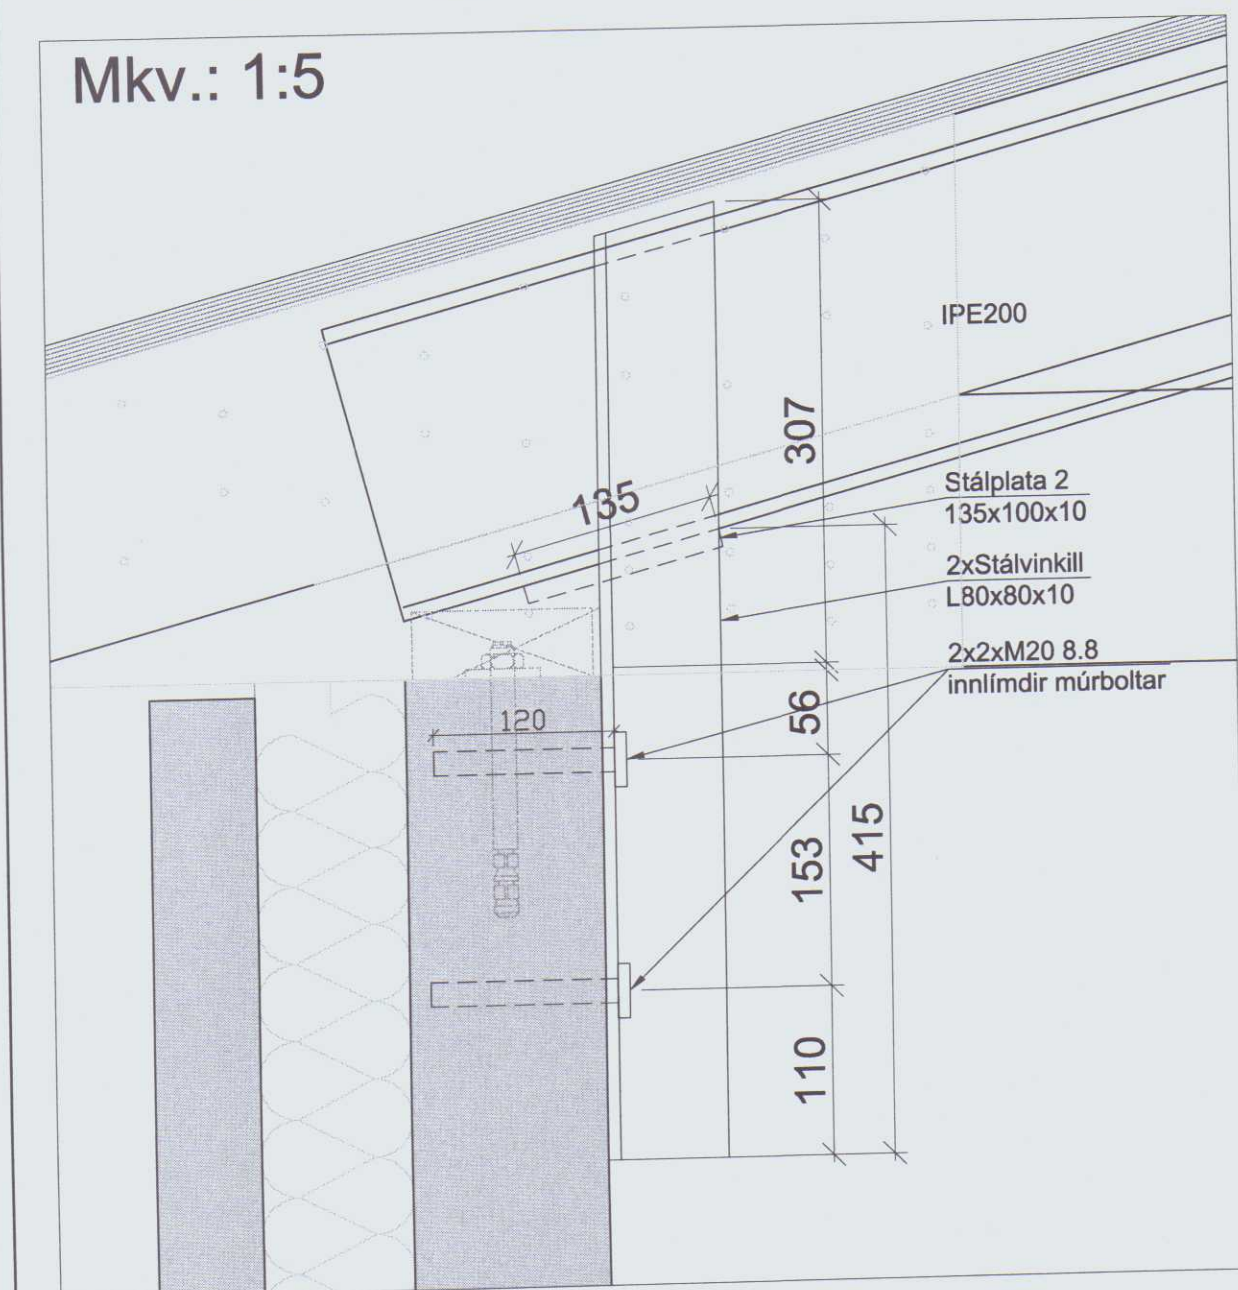

Mkv.: 1:5

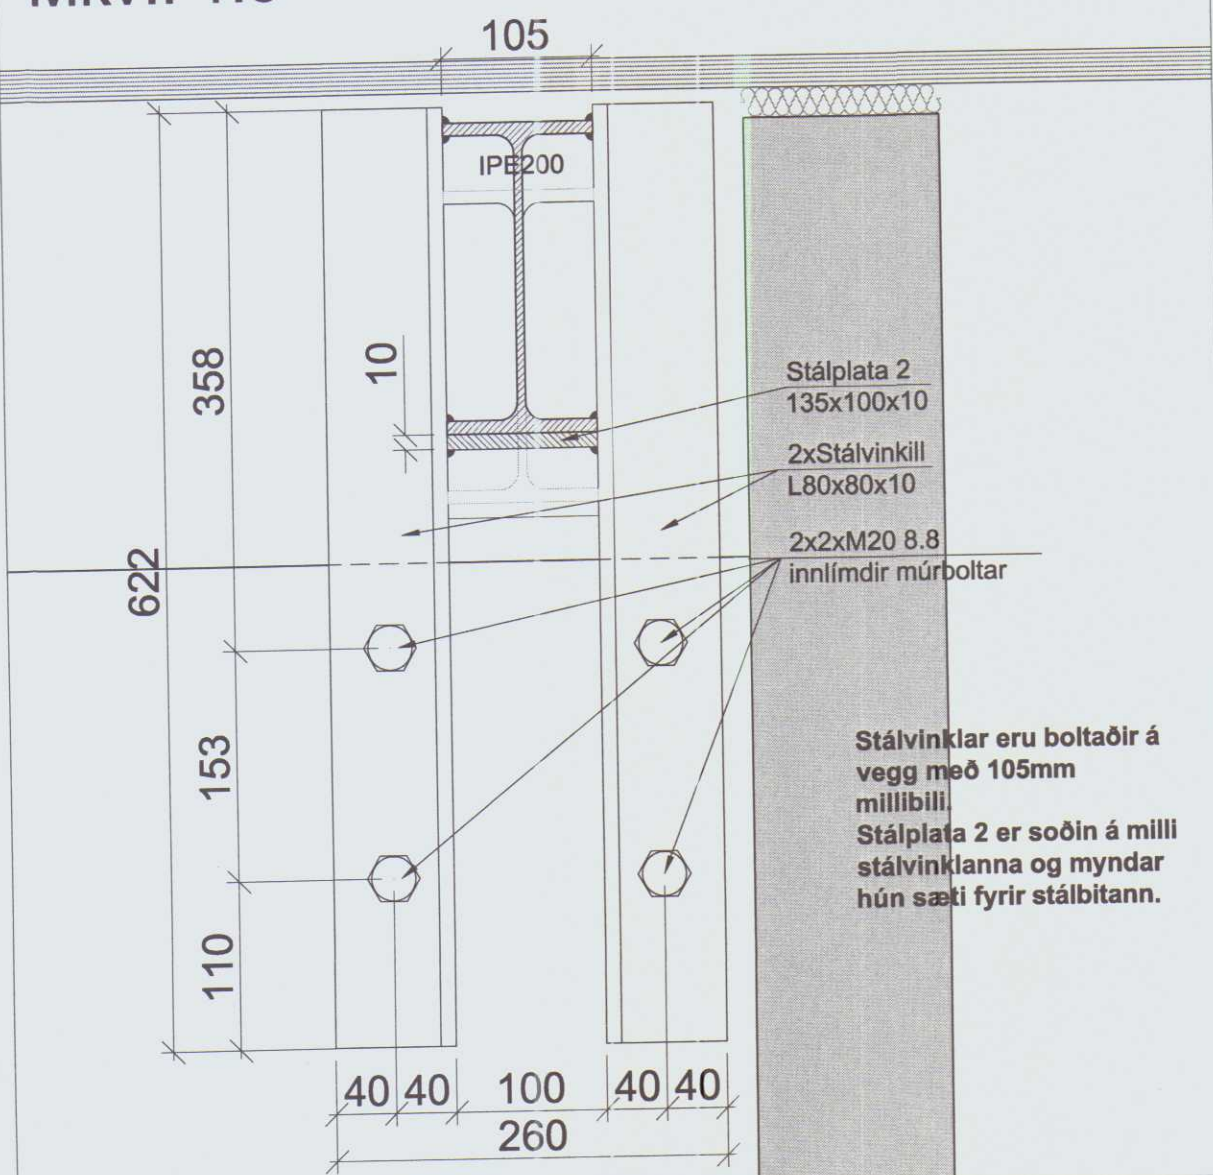

Skýringar
Öll mál eru í mm nema annað sé tekið fram.

STUTT LÝSING
Þakvirki er gert úr kraftsperrum annarsvegar (yfir íbúðarhluta) og bitavirki samsætt úr stálbitum og trélektum hinsvegar (yfir bilskúr).

EFNI
Ofan á kraftsperrur koma 20mm krossviðarplötur skrufaðar niður í lim með tréskrúfum, 5x100 c/c 300 í miðja kraftsperrur ofanvert.

Veggreimar skulu boltaðar með 2xM8 c/c 300mm, galvanhúðuðum múrboltum. Sperruskór skulu almennt neglir í veggreimar með 2x10stk galvanhúðuðum 11/2" saum, nema annað sé tekið fram. Almenn skal festa sperrur sem ganga í aðrar perrur/veggreimar, með sperruskó.

Allt timbur í kraftsperrum skal vera af gerðinni T1-C24 (aður K24).

Stál er af gerðinni S235. Allt stál utanhúss skal vera galvanhúðað (heithúðað).

Allt sperruefni er í 45mm þykkt. Samskeyti eru löskuð með 20 mm alimdum krossviðarlöskum

LOFTUN
Gengur samhliða kraftsperrum í loftbili milli einangrunar og þakkláðningar og út um þar til gerð rör milli sperruáseta. Yfir bitiskúr þarf að bora göt í þaksperrur ofanvert, til þess að lofta í sömu átt og yfir íbúðarsvæði, þ.e. út á langhlöðum.

Magnus P. Stefansson
K.: 2014-5159


Breytingar:	Dags:	Hverju breytt:

LOFT ORKA
ENGJAÁSI 2 - 8
SÍMI 433 9001
310 BORGARNESI
FAX 437 1913

EININGAHÚS STEYPUSTÖÐ RÖRASTEYPA
VERKEFNI: Einbýlishús
Tannstæðabakki
LÝSING: Burðarvirki - Þakvirki
Málsmíðing - Smíðateikning kraftsperru
KVARDI: 1:20 / 1:10
TEIKNAD: MRR
HANNAD: MRR
SAMÞYKKT:
DAGS: 20.11.2014
TEIKNNR: 8074

Grunnmynd 1. hæð

Mkv.: 1:50

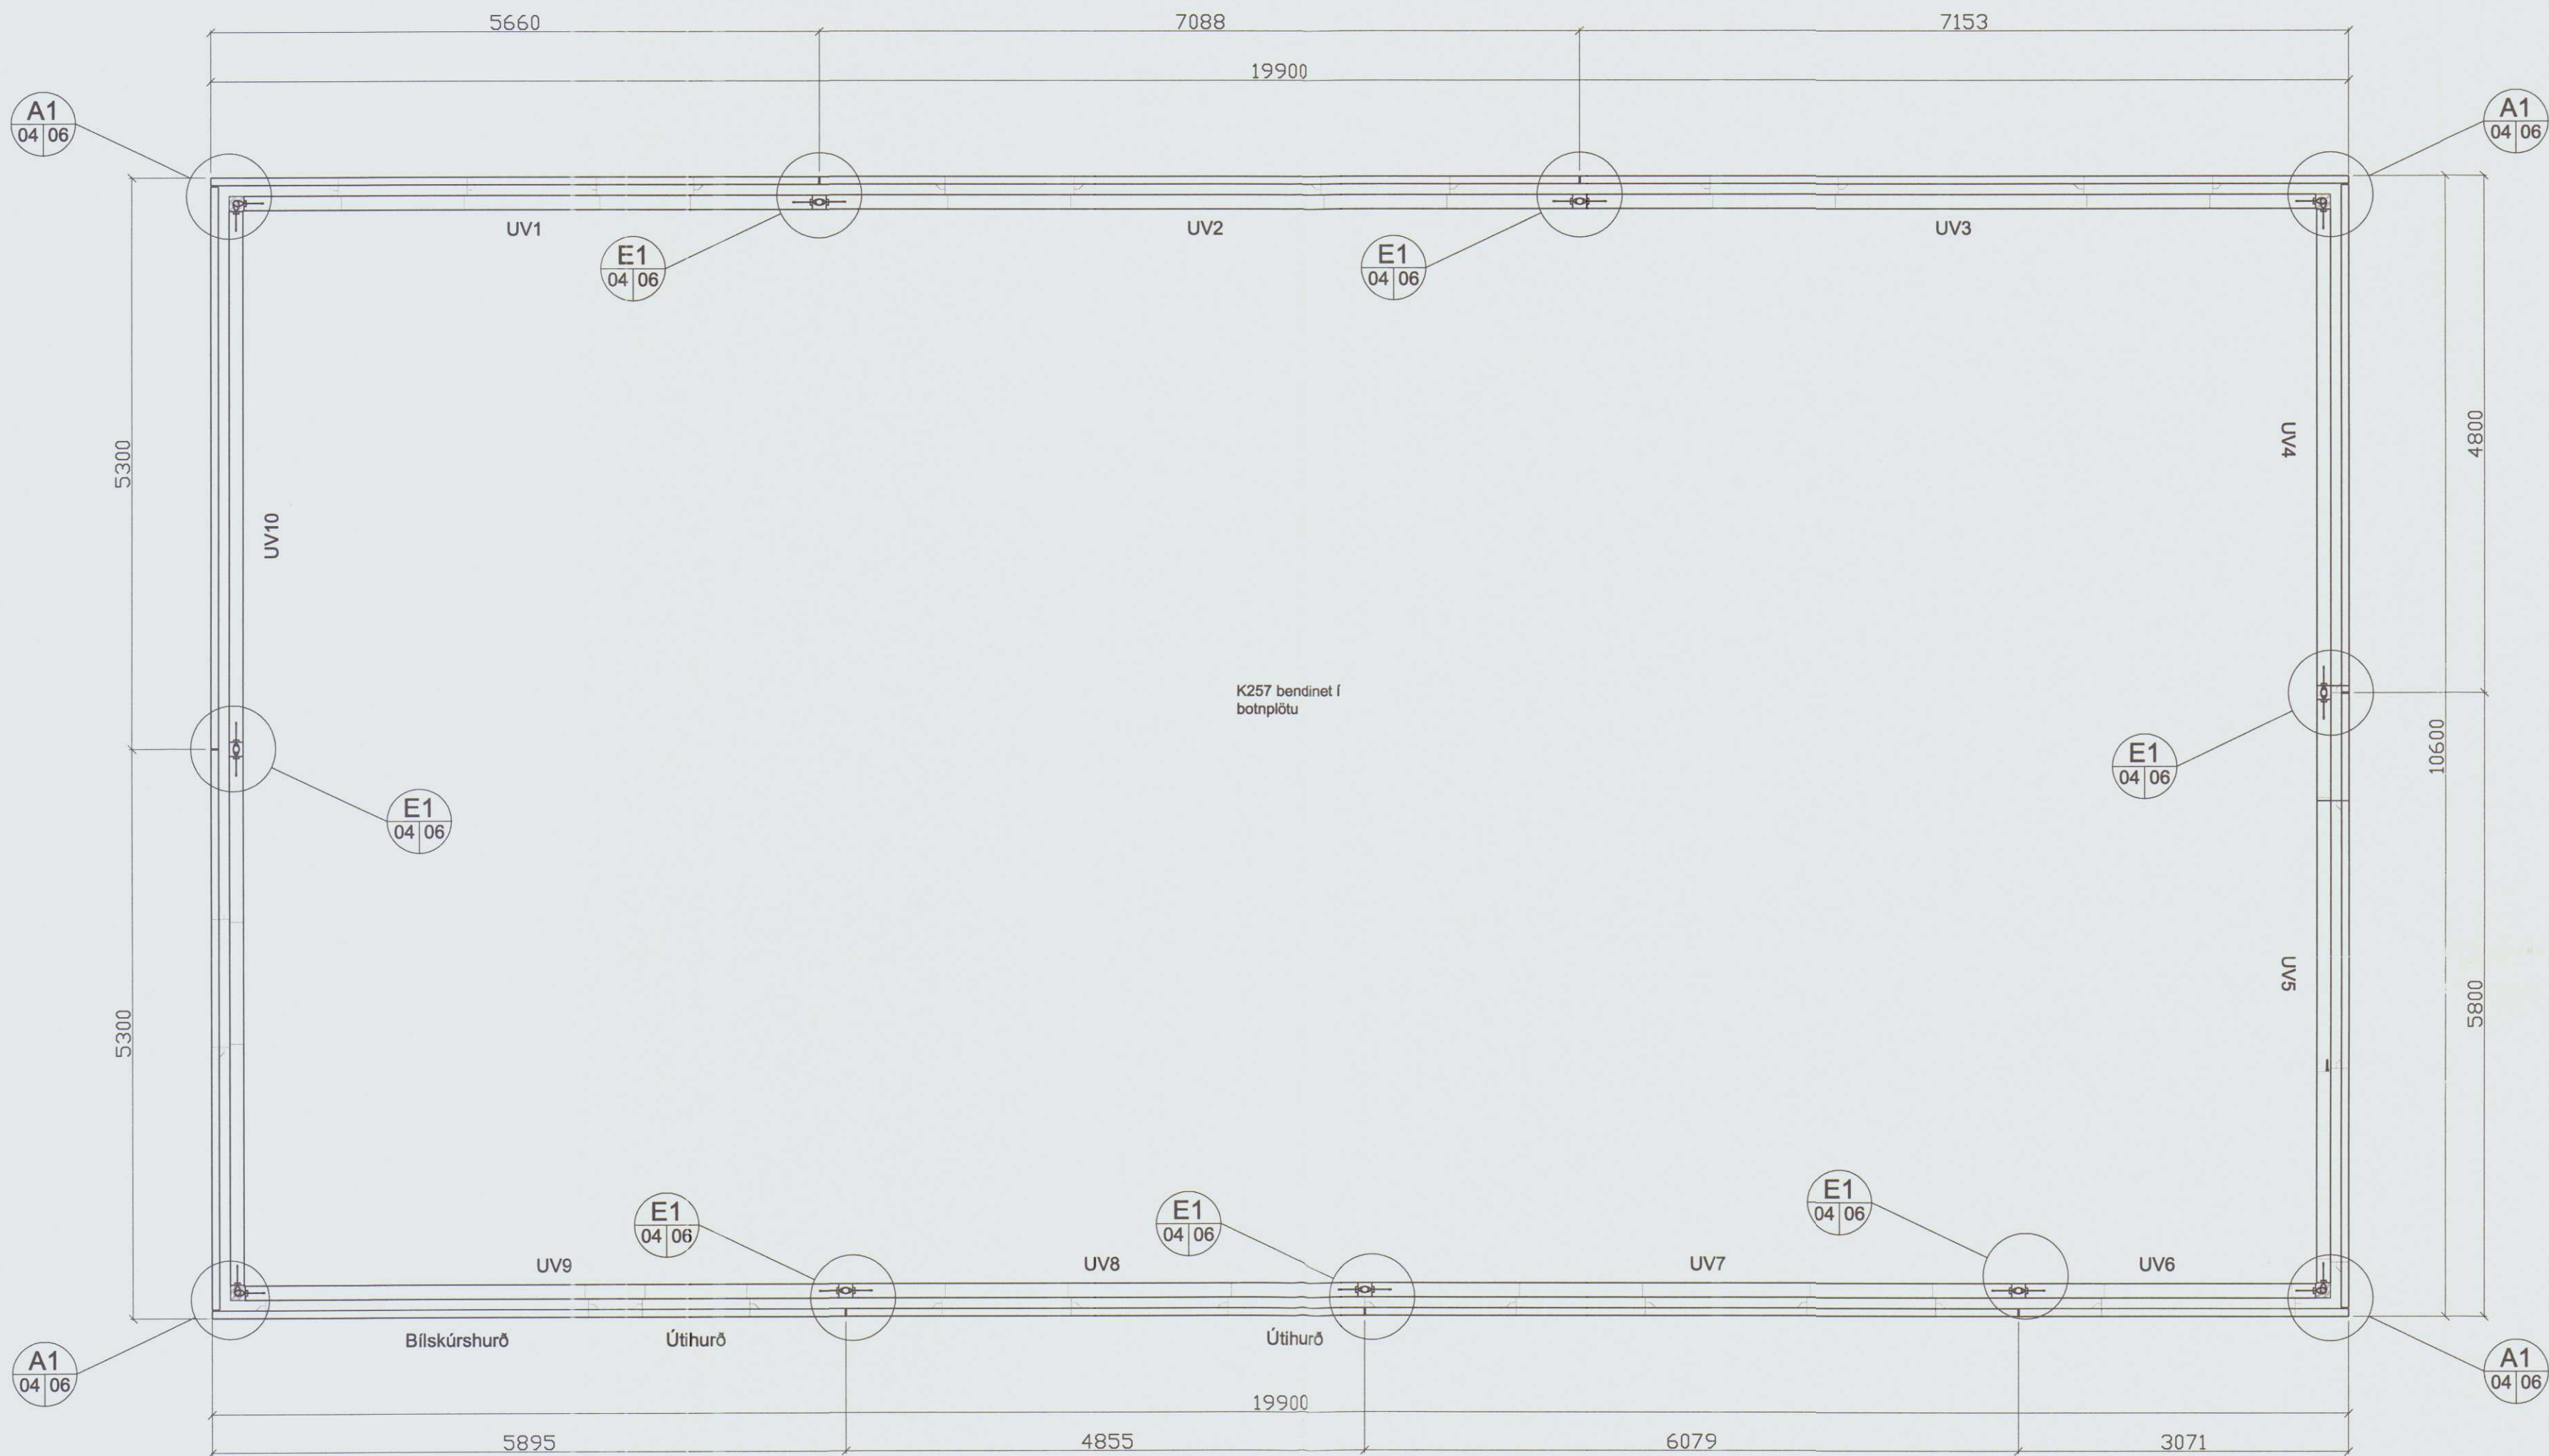

Skýringar
Öll mál eru í mm nema annað sé tekið fram.

Merkt horn og samsteypur er valin af handahófi, en sýnd deili gilda einnig fyrir önnur sambærileg deili/snið sem ekki eru merkt sérstaklega.

Merkt deili/snið geta verið spegluð og snúin (90°, 180°, 270°) þótt þau séu sömu gerðar. Slík deili eru ekki sýnd sérstaklega, þ.e. eingöngu sem týpudeili. Í þessu samhengi getur þykking veðurkáu á horni verið í hvorum enda sem er og er ekki sýnd sérstaklega "réttu megin", heldur týpusnið láttð gilda.

Fylling undir botnplötu skal vera vel þjöppuð og úr frostfríu efni.

Umhverfislökkur : 2b

Steypugerð : C35
Slakkbending : S500

Steypuhúla :
Undirstöðufótur : 50mm
Undirstöðuveggir : 35 "
Útveggir - Ytri brún : 35 "
Útveggir - Innri brún : 20 "
Innveggir : 20 "
Neðri brún botnplötu : 30 "
Efri brún botnplötu - Inni : 20 "
Efri brún botnplötu - Úti : 35 "
Neðri brún milliþlötur : 35 "
Efri brún milliþlötur : 35 "

Breytingar :	Dags.:	Hverju breytt :

LOFT

ORKA

ENGJAÁSI 2 - 8

SÍMI 433 9001

310 BORGARNESI


FAX 437 1913

EININGAHÚS STEYPUSTÖÐ RÖRASTEYPA	
VERKEFNI:	Eindýlisúts Tannstöðabakki
LÝSING:	Burðarvirkni - Útveggir Málsetning - Grunnmynd
KVARDI:	1:50
TEIKNAD:	MRR
HANNAD:	MRR
SAMPYKKT:	
DAGS:	09.07.2014
TEIKNNR:	B04

Grunnmynd - Undirstöður

Mkv.: 1:50

Húnaþing vestra
Skipulags- og umhverfisráð
Samþykkt þann
05 JUNI 2014
í sveitarstjórn 16/6 2014
Byggingarfulltrúinn í Húnaþingi vestra

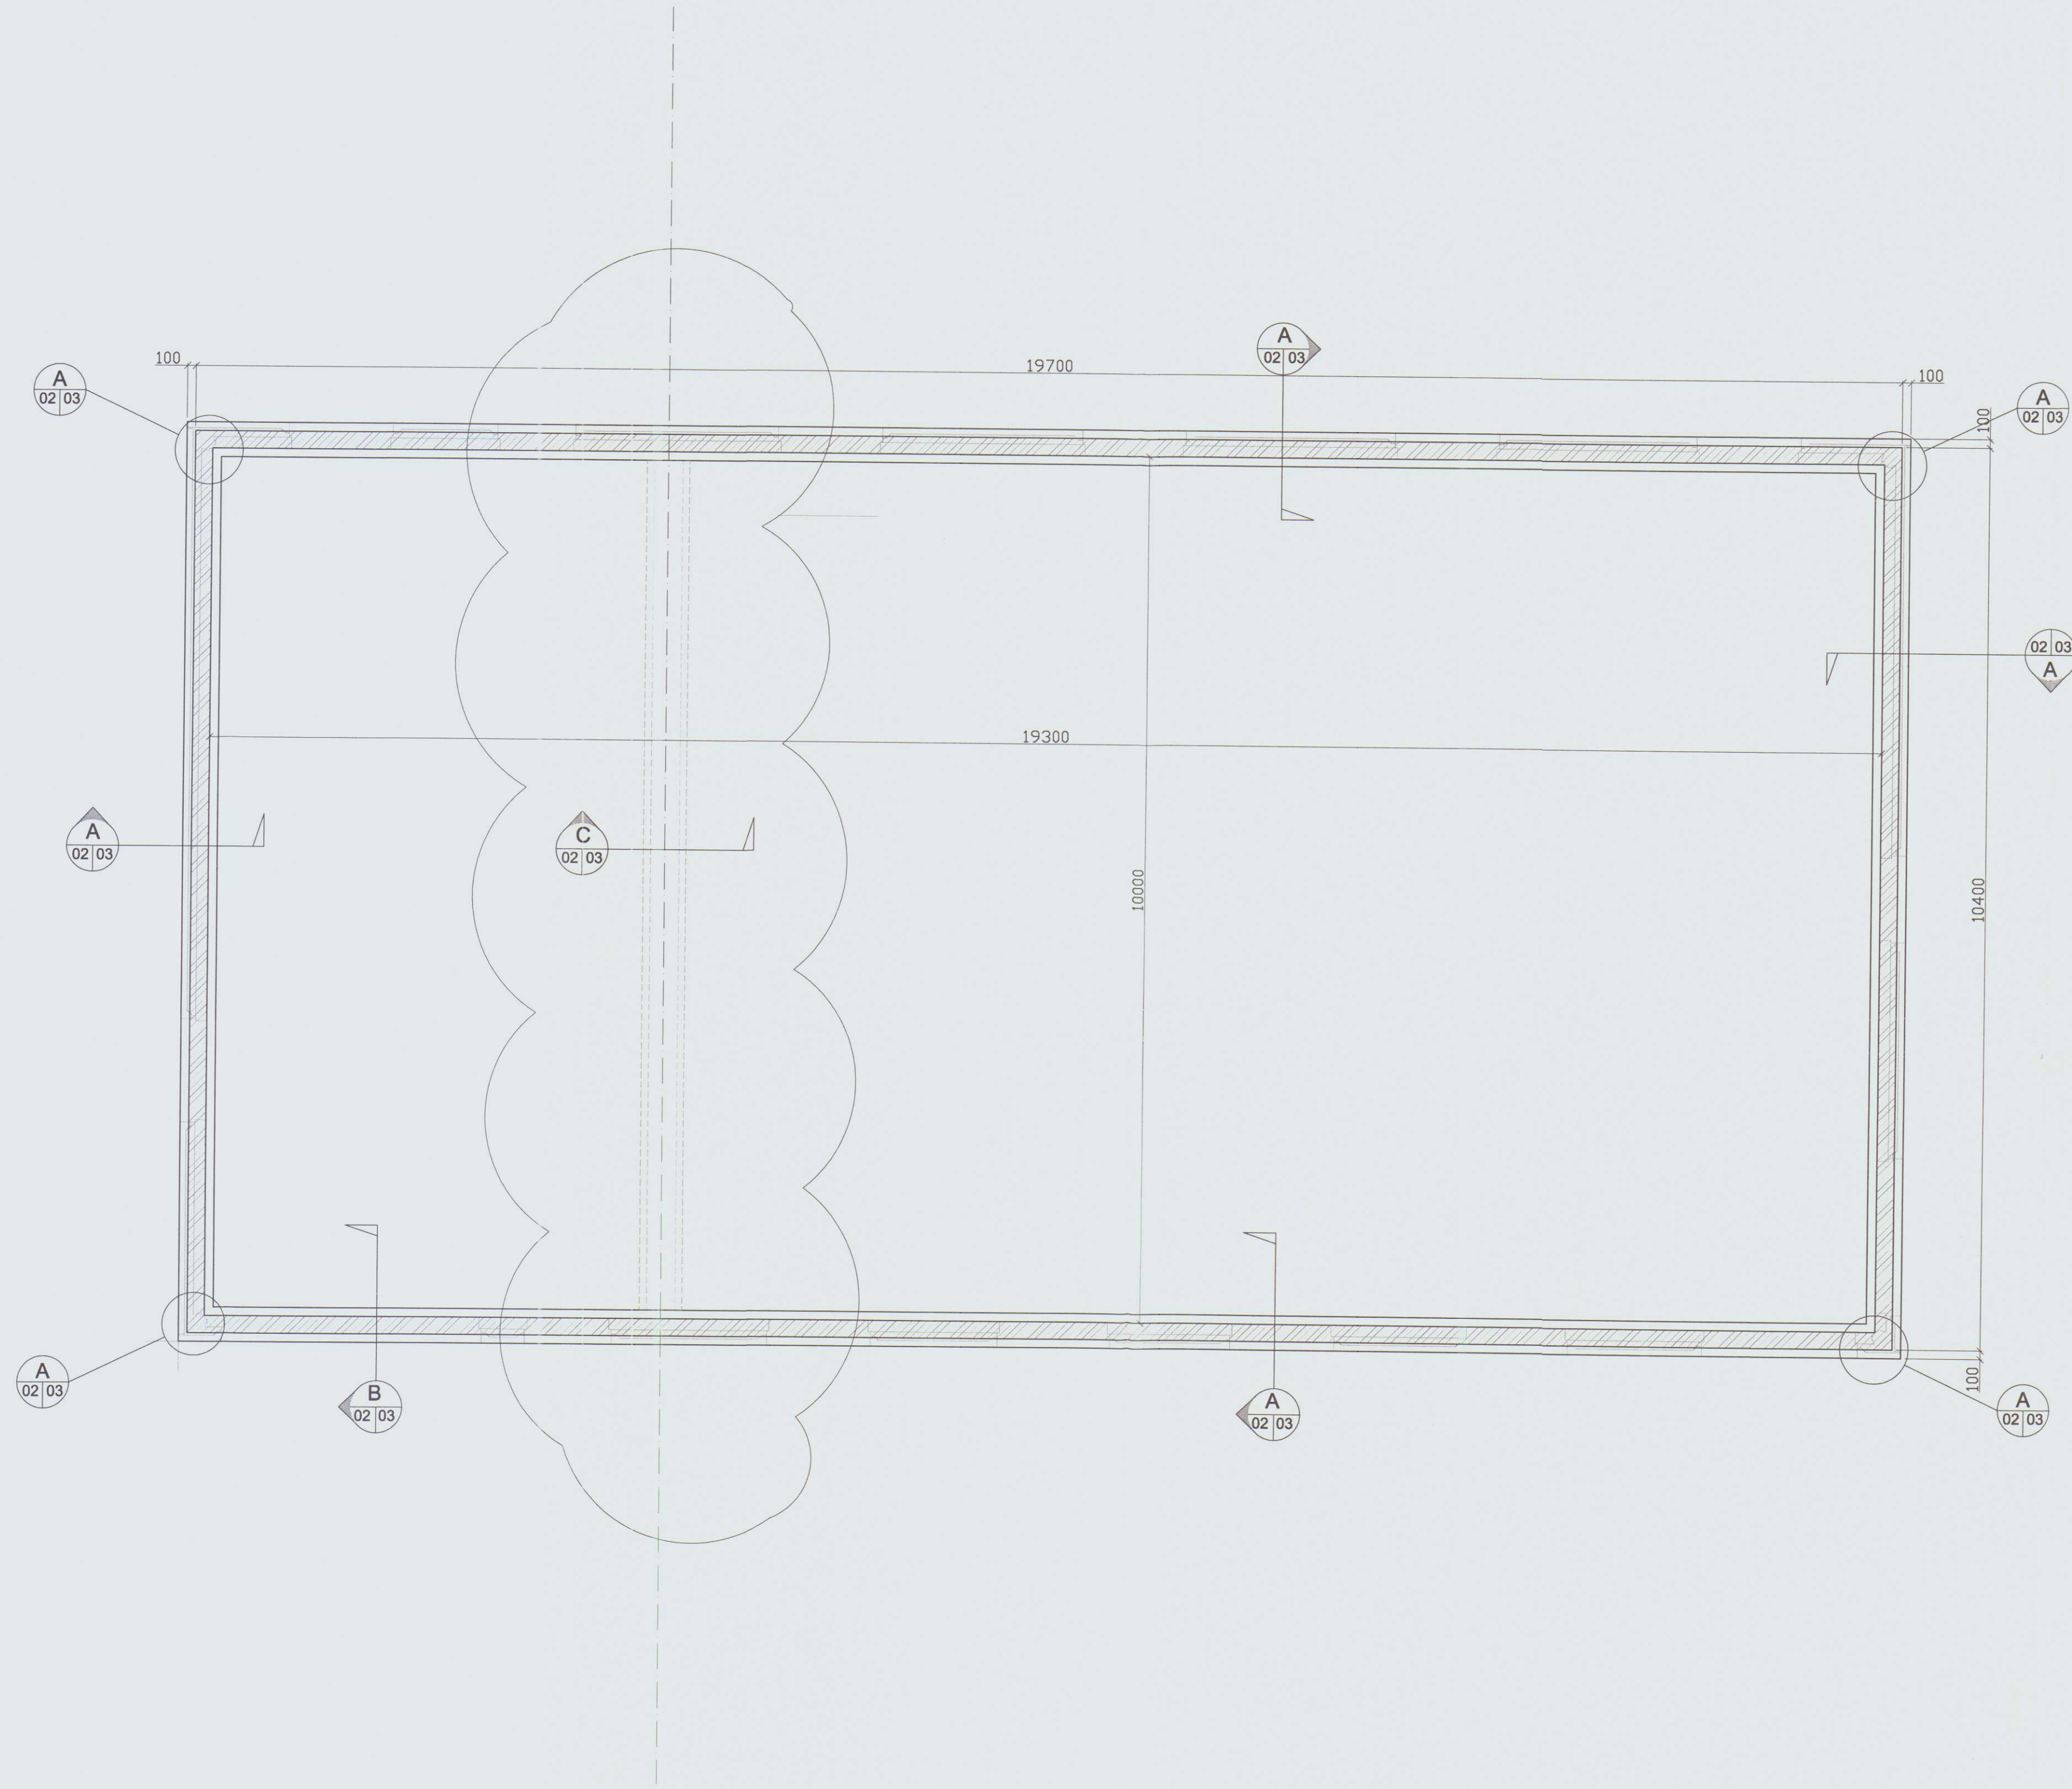

Skýringar
Öll mál eru í mm nema annað sé tekið fram.

Merkt horn og samsteypur er valin af handahófi, en sýnd delli gilda einnig fyrir önnur sambærileg delli/snið sem ekki eru merkt sérstaklega.

Merkt delli/enið geta verið spegluð og snúin (90°, 180°, 270°) þótt þau séu sömu gerðar. Slík delli eru ekki sýnd sérstaklega, þ.e. eingöngu sem týpuðeili. Í þessu samhengi getur þykking veðurkápna á horni verið í hvorum enda sem er og er ekki sýnd sérstaklega "réttu megin", heldur týpusnið látið gilda.

Fylling skal vera vel þjöppuð og úr frostfriu efni.

Umhverfislökkur : 2b

Steypugerð : C35
Slakbending : S500









Steypuhúla :
Undirstöðufótur : 50mm
Undirstöðuveggir : 35 "
Útveggir - Ytri brún : 35 "
Útveggir - Innri brún : 20 "
Innveggir : 20 "
Neðri brún botnplötu : 30 "
Efri brún botnplötu - Innri : 20 "
Efri brún botnplötu - Úti : 35 "
Neðri brún milliþötu : 35 "
Efri brún milliþötu : 35 "

Einingar
Staðsteypa

Breytingar :	Dags.:	Hverju breytt :
A	23.07.2014	Undirstaða - Steypium innvegg bætt við

LOFT ORKA
ENGJAASI 2 - 8
SÍMI 433 9001
310 BORGARNESI
FAX 437 1913

EININGAHÚS STEYPUSTÖÐ RÖRASTEYPA
VERKEFNI: Einbýlishús
Tannstaðabakki
LÝSING: Burðarvæði - Undirstöður
Málseining - Grunnmynd
KVARÐI: 1:50
TEIKNAD: MRR
HANNAD: MRR
SAMÞYKKT: 09.07.2014
DAGS: 09.07.2014
TEIKNNR: B02 A

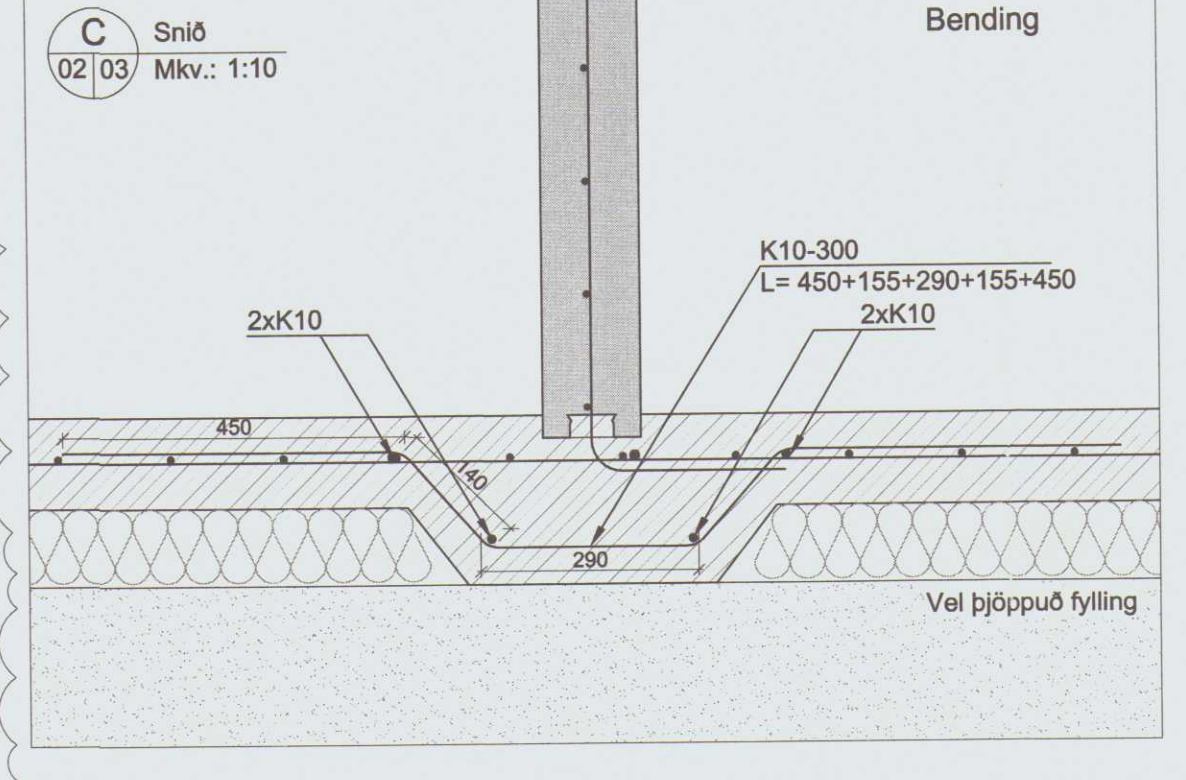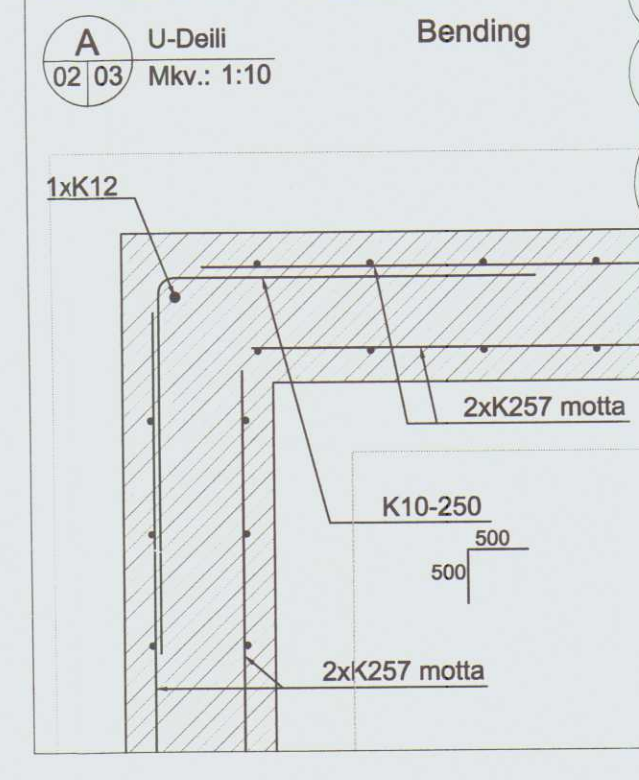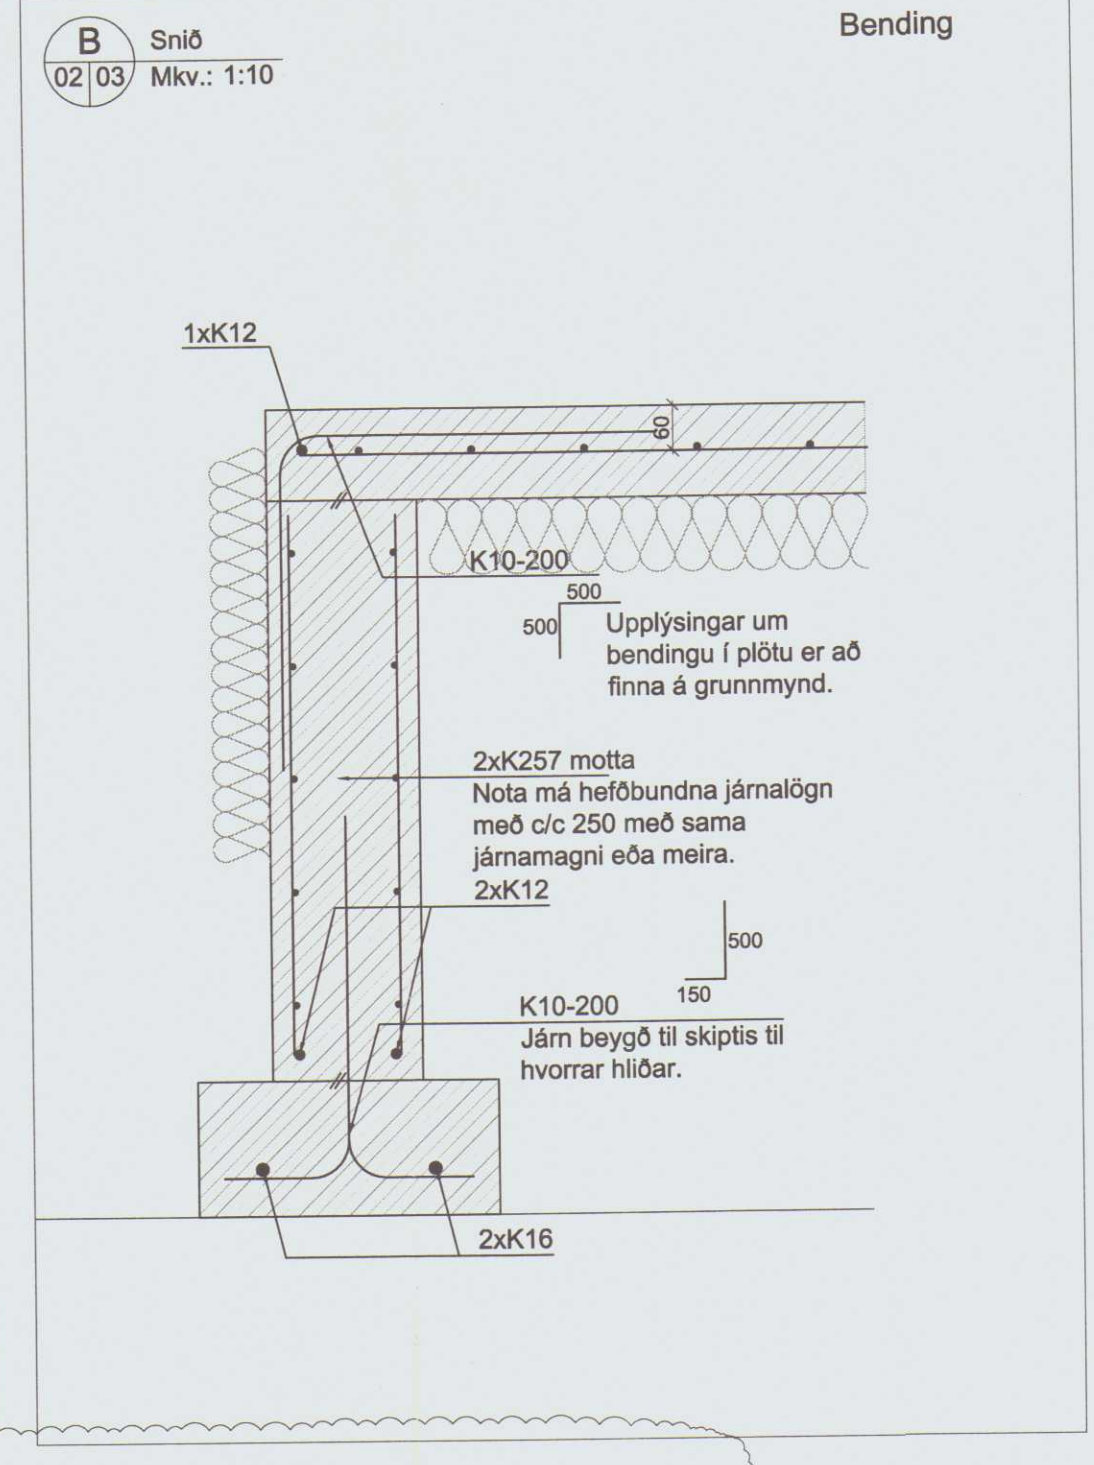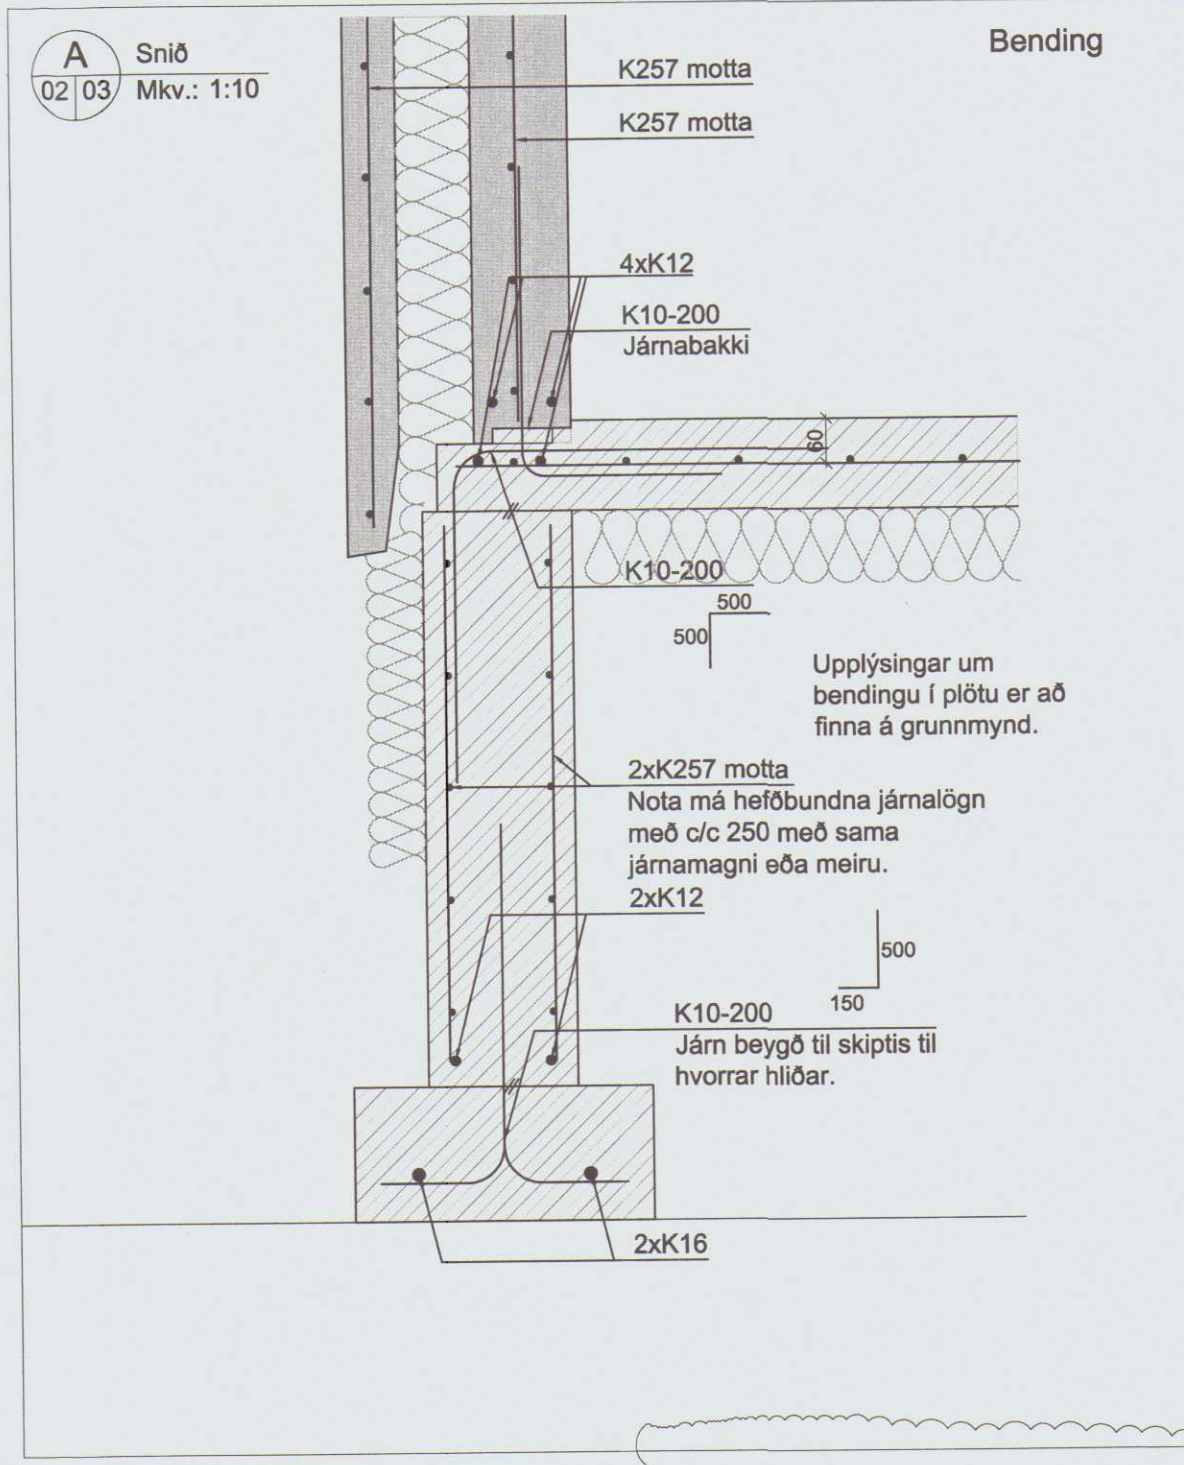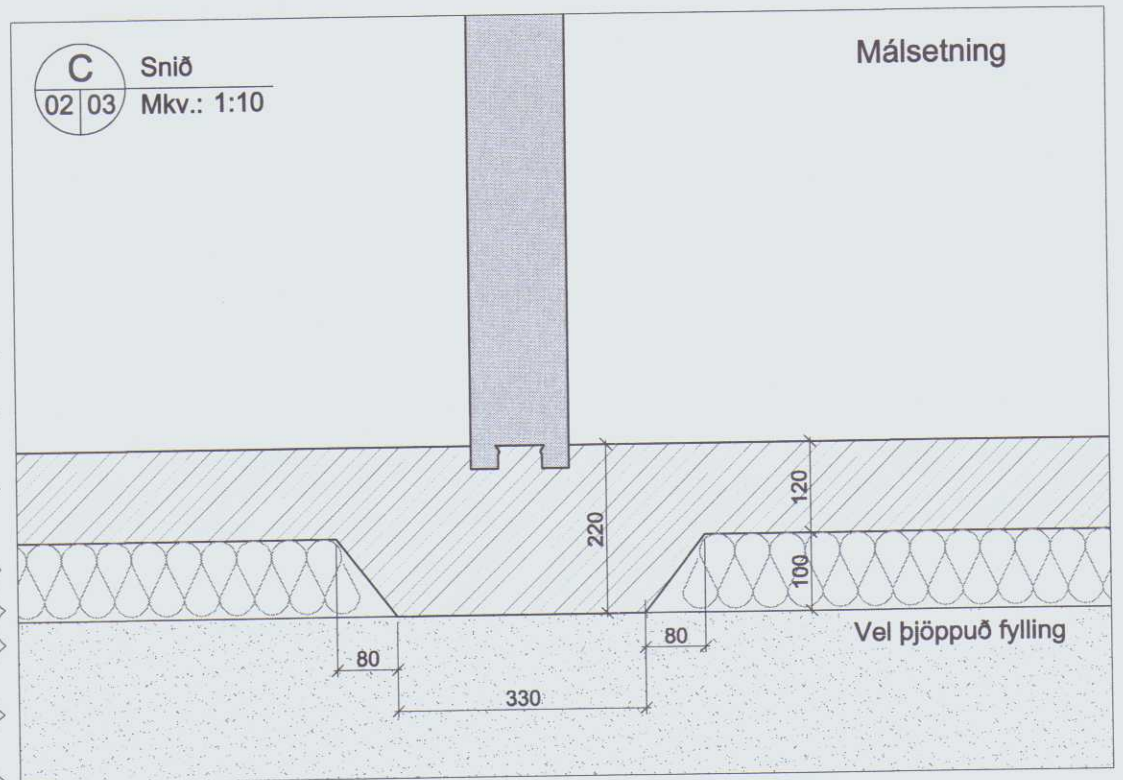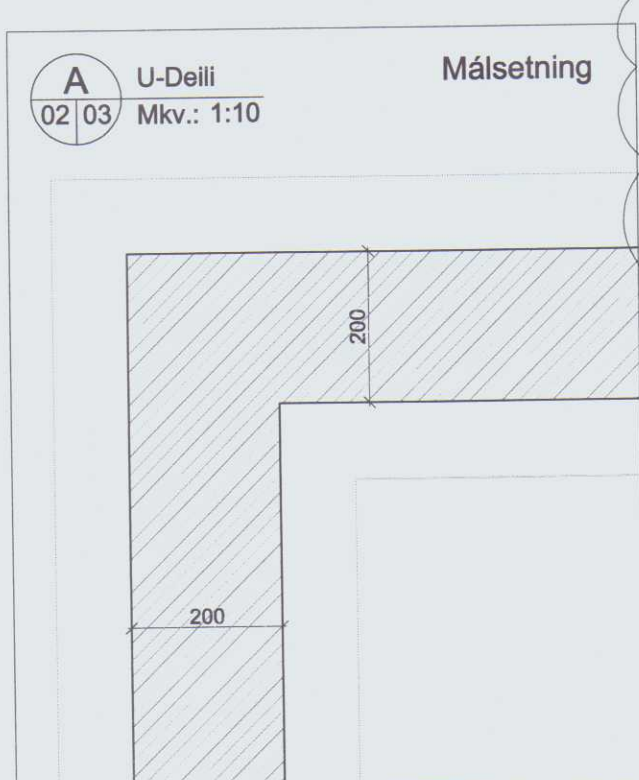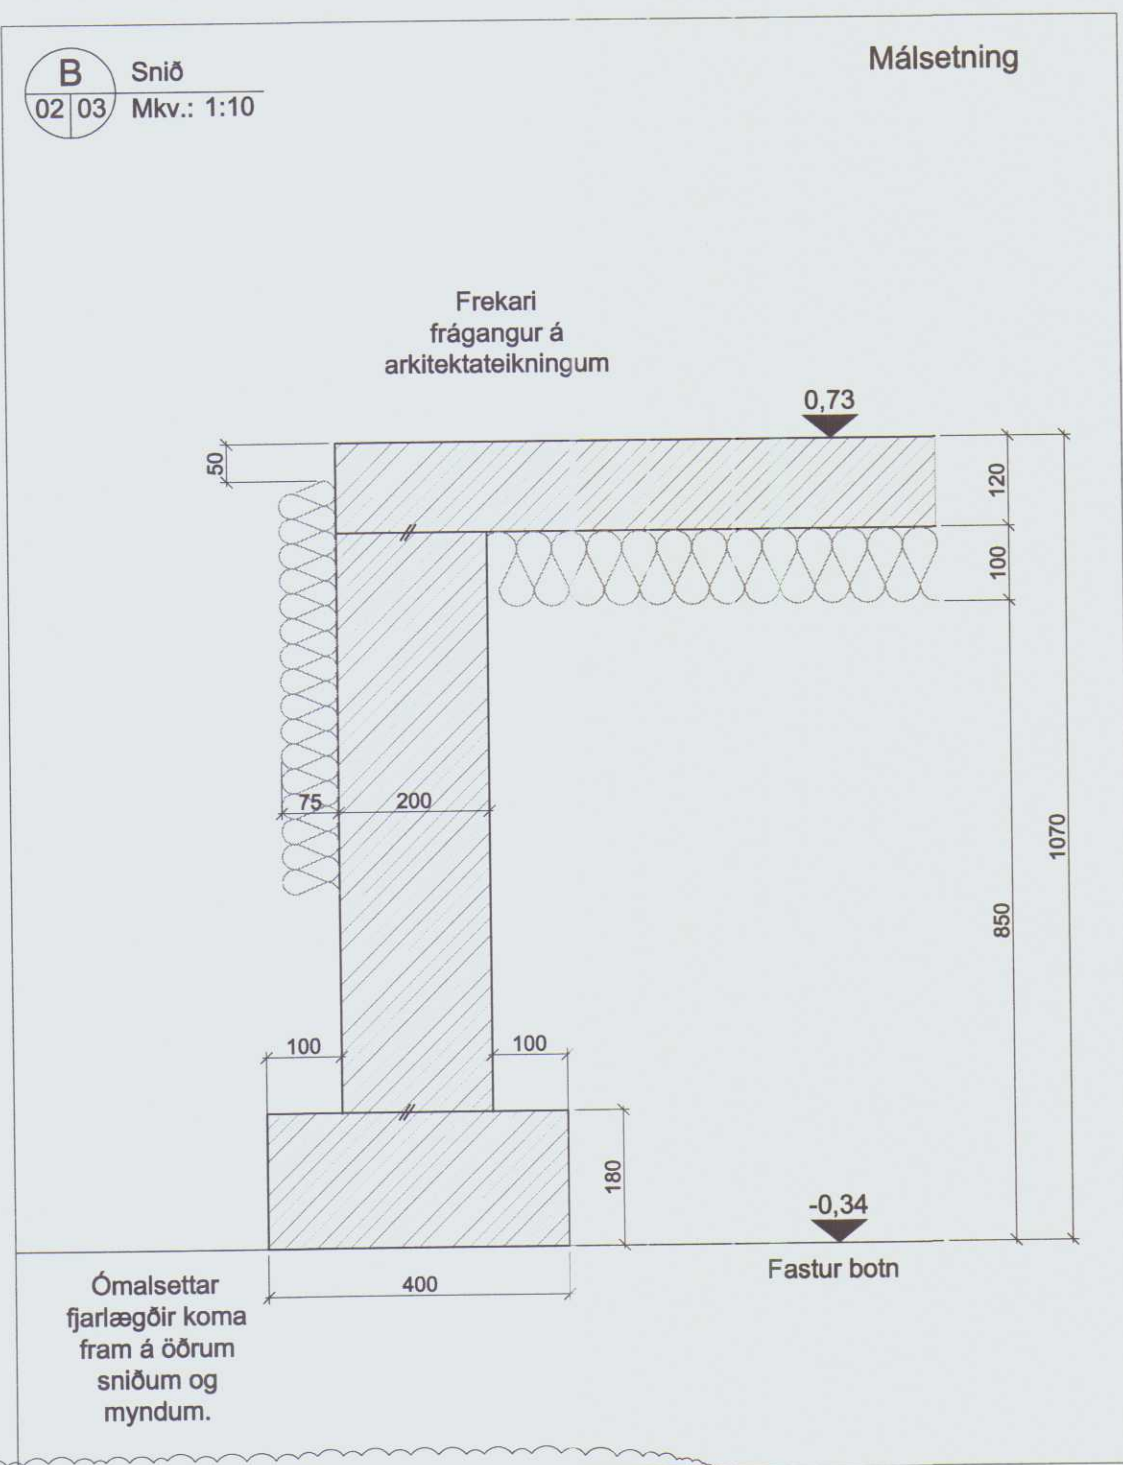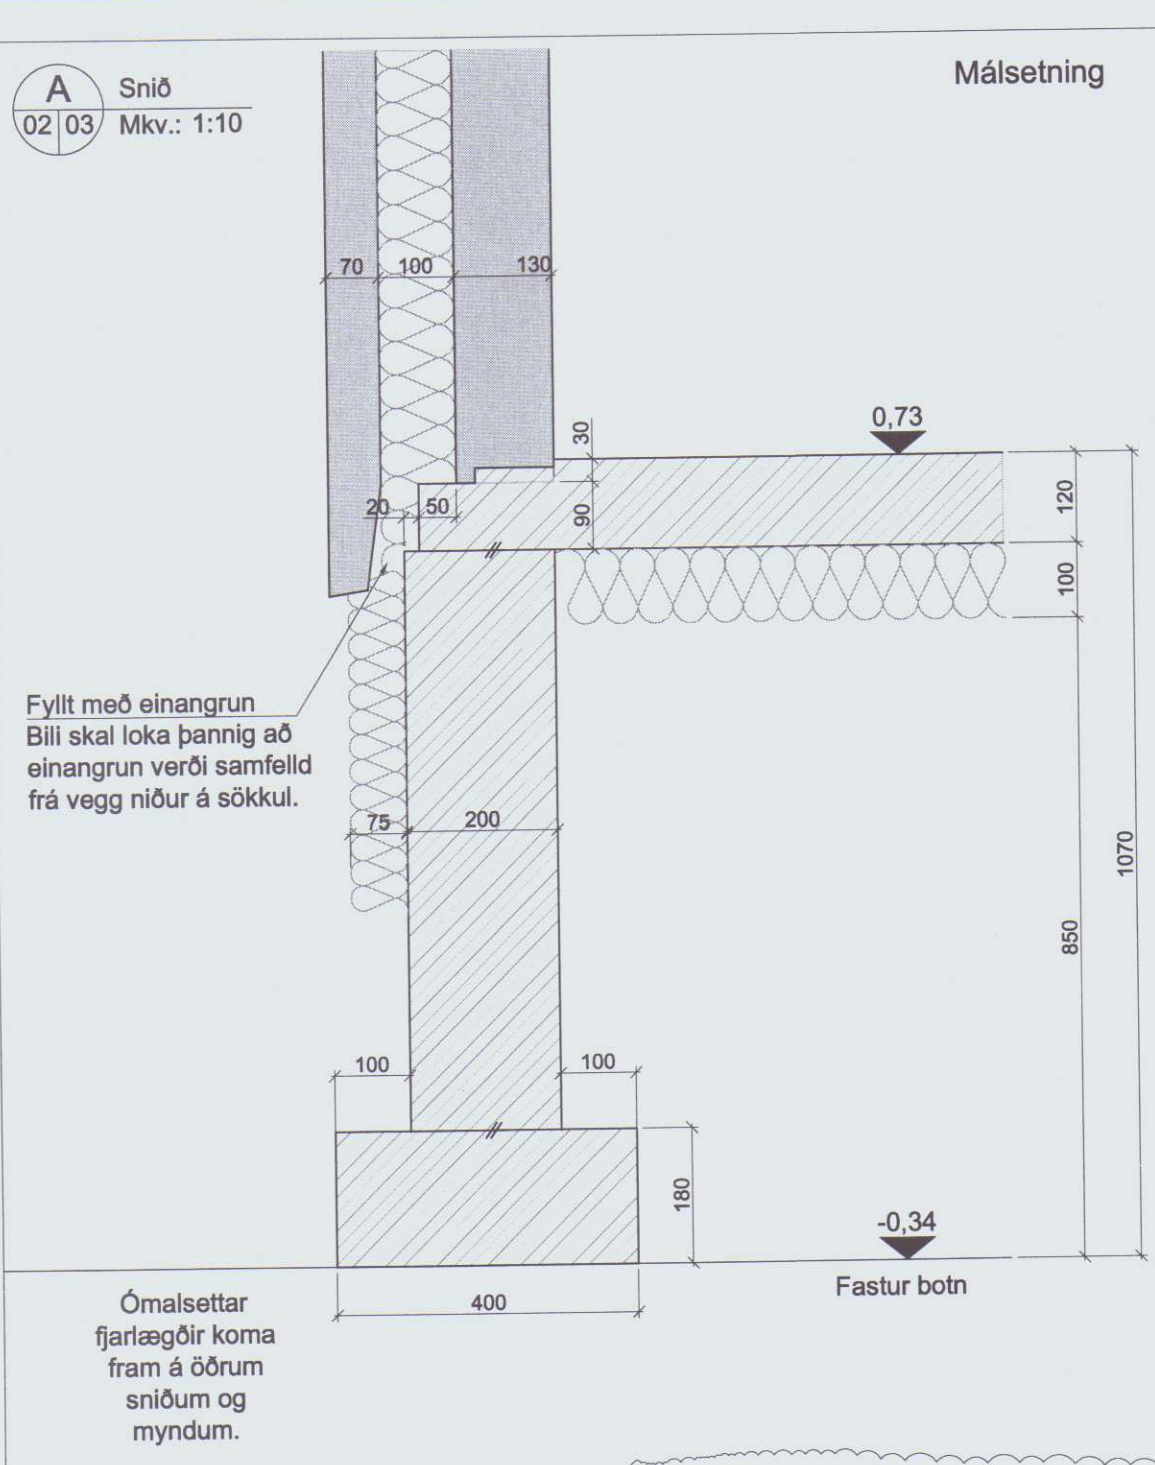

Skýringar
Öll mál eru í mm nema annað sé tekið fram.

Teikningin sýnir staðlaðan frágang sökkla og tengingu þeirra við botnplötu og vegg. Öll sníð/deili eru kennisníð og eiga við á öllum öðrum sambærilegum sníðum/deilum þó þau séu ekki merkt sérstaklega.

Fylling skal vera vel þjöppuð og úr frostfriu efni.

Umhverfisstokkur : 2b

Steyptugerð : C35
Slakbending : S500

Steyphula :
Undirstöðufótur : 50mm
Undirstöðuveggir : 35 "
Útveggir - Ytri brún : 35 "
Útveggir - Innri brún : 20 "
Innveggir : 20 "
Neðri brún botnplötu : 30 "
Efri brún botnplötu - Innri : 20 "
Efri brún botnplötu - Úti : 35 "
Neðri brún milliþlöt : 35 "
Efri brún milliþlöt : 35 "

Einingar
Staðsteypa

Breytingar :	Dags.:	Hverju breytt :
A	23.07.2014	Undirstaða - Steyptum innvegg bætt við



EININGAHÚS	STEYPUSTÖÐ	RÖRASTEYPA
VERKEFNI: Emblíus Tanastalabakki	TEIKNAD: MRR	
LÝSING: Burðarviki - Undirstöður Málsetning - Sníð	HANNAD: MRR	
KVARDI: 1:10	SAMÞYKKT: 09.07.2014	
	TEIKNNR: B03 A	