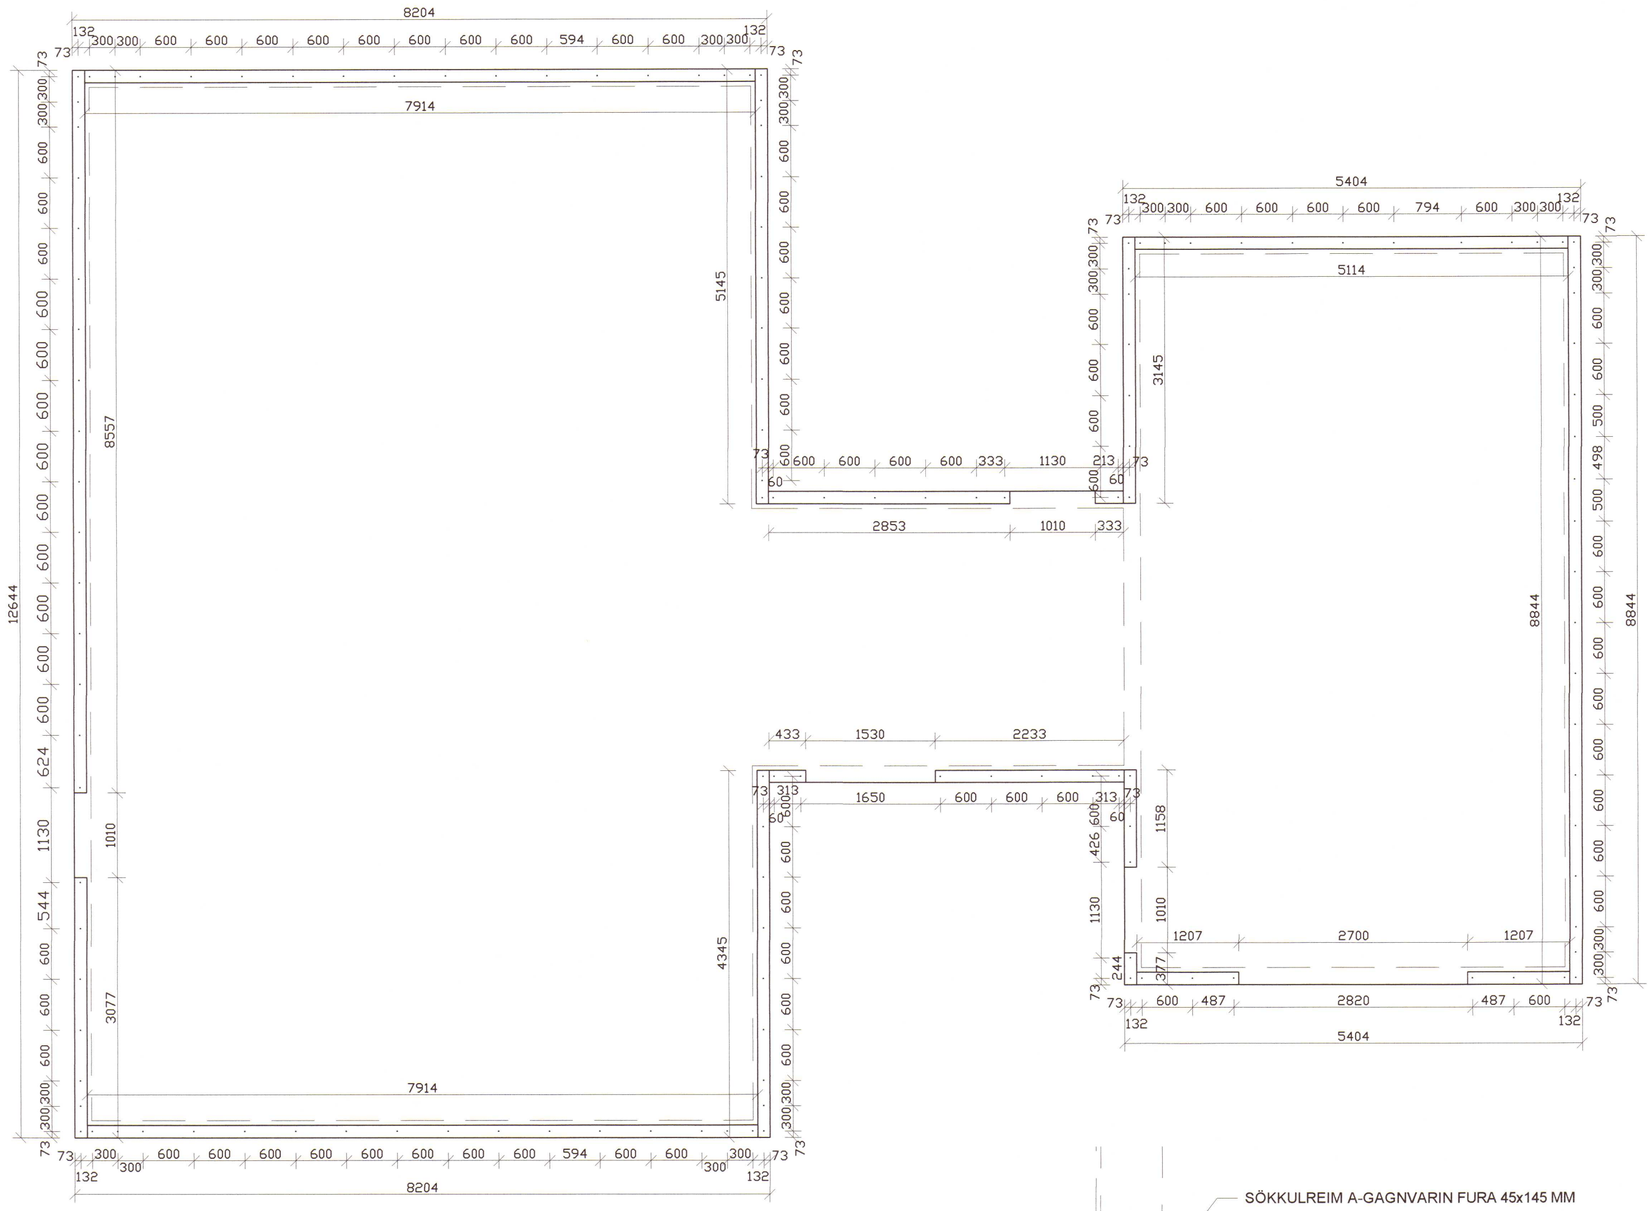

GRUNNMYND - 1:50

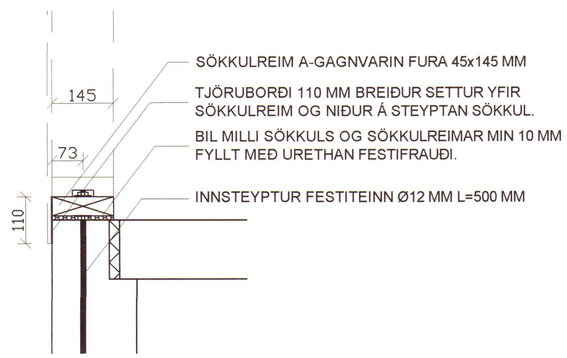

SNIÐ Í SÖKKULREIM - 1:10

Notkun heimiluð á ábyrgð höfundar
19. ágú. 2021
Byggingarfulltrúinn í Húnaþingi vestra

Húnaþing vestra
Samþykkt þann
19. ágú. 2021
Byggingarfulltrúinn í Húnaþingi vestra

SKÝRINGAR:

ÖLL ÓNEFND MÁL ERU Í MILLIMETRUM EN HÆÐARKÓTAR Í METRUM.

Breyting 2:
Breyting 1:

Halldór Stefánsson, byggingatæknifræðingur MTFÍ
Kt. 291261-5909
Jörundarholti 121
300 Akranes
Sími 860-0061 Netfang hst@akur.is

Verkheiti:
Teigagrund 1, Laugarbakka Húnaþingi vestra

Verkþáttur: Undirstöður
Sökkulreim, grunnmynd og snið

Dags: 29-04-2021	NR: 21-162	Útgáfa: 1
Hannað: HS	Blaðstærð A2	Mkv: 1:50 / 1:10
Teiknað: HS	19/5/21	Teikning nr.
Undirskrift hönnuðar:		B 121