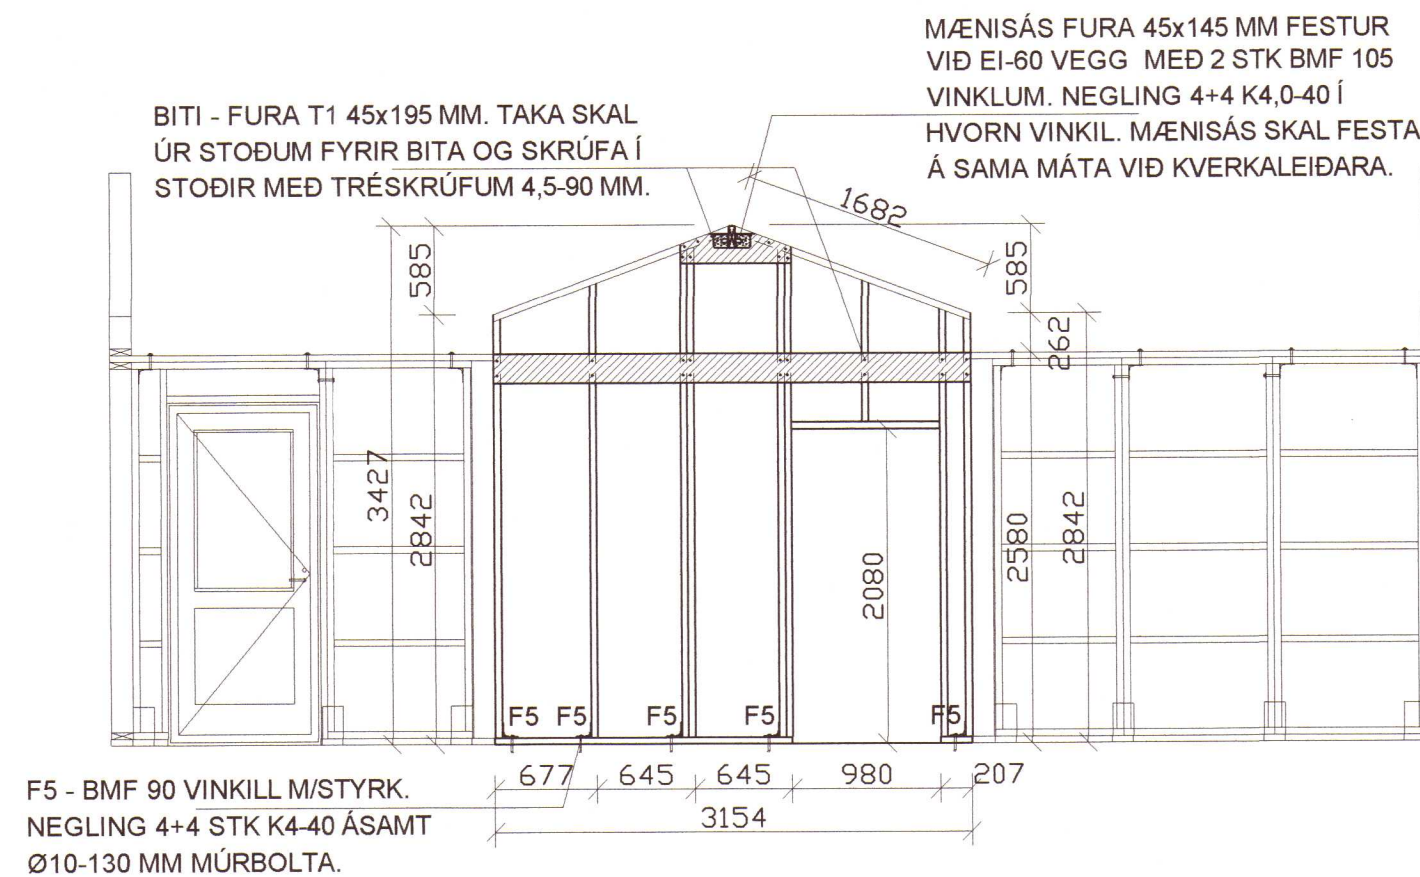
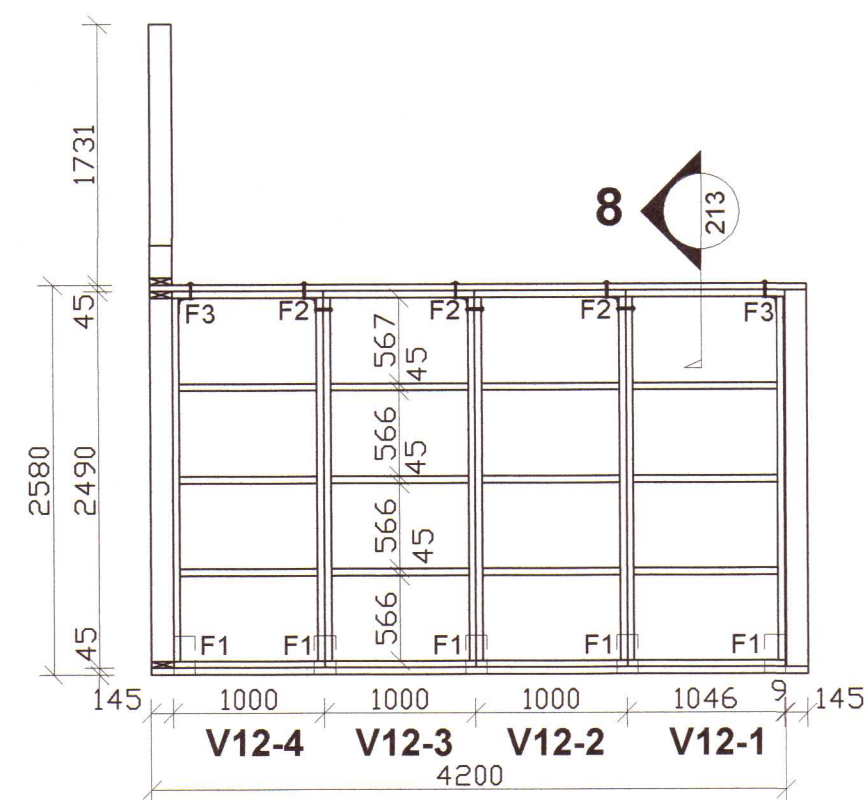
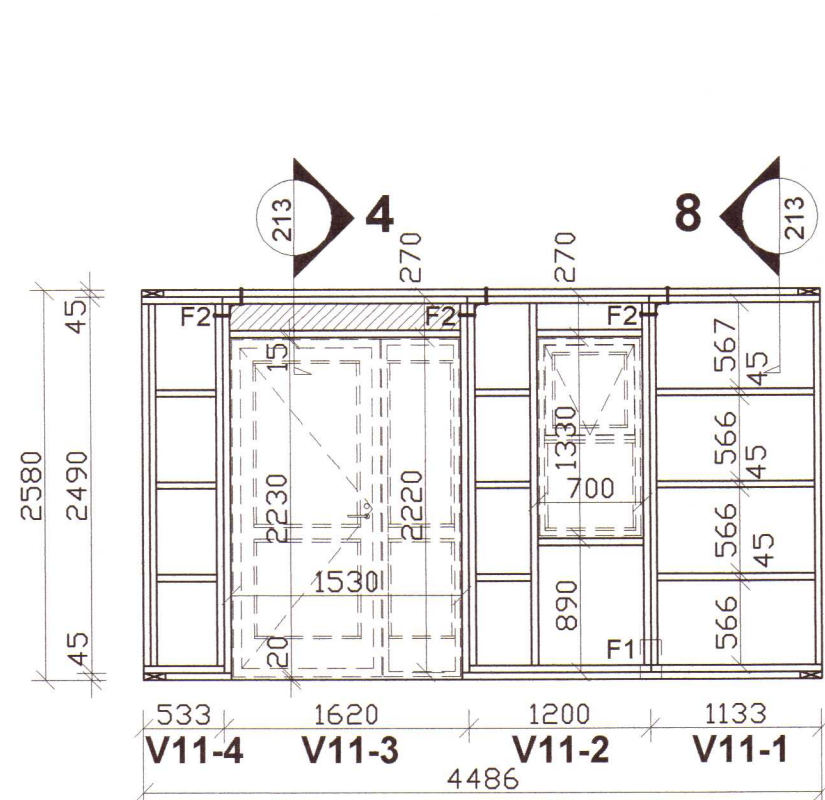
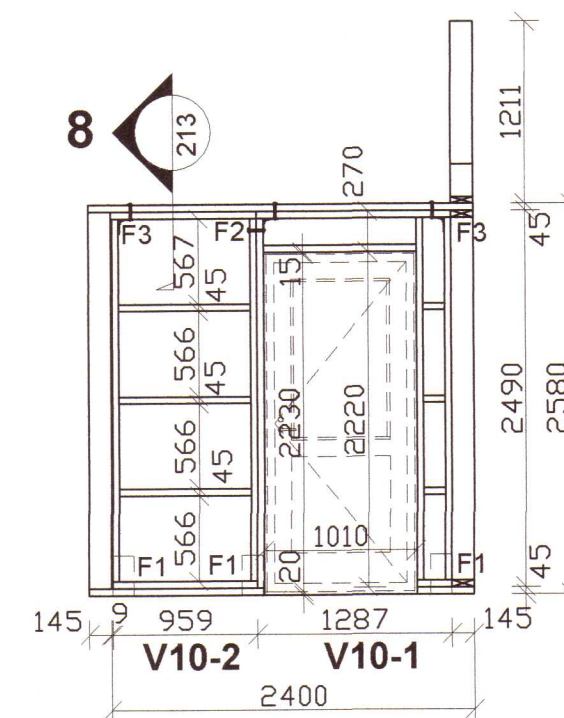
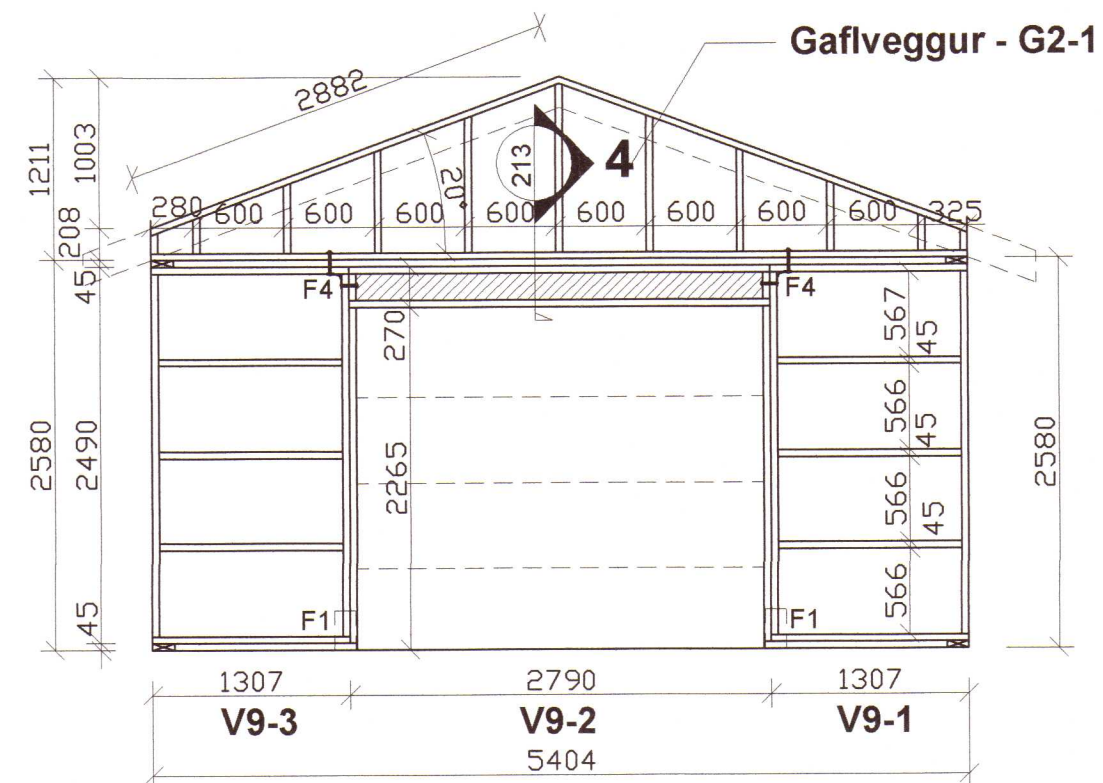
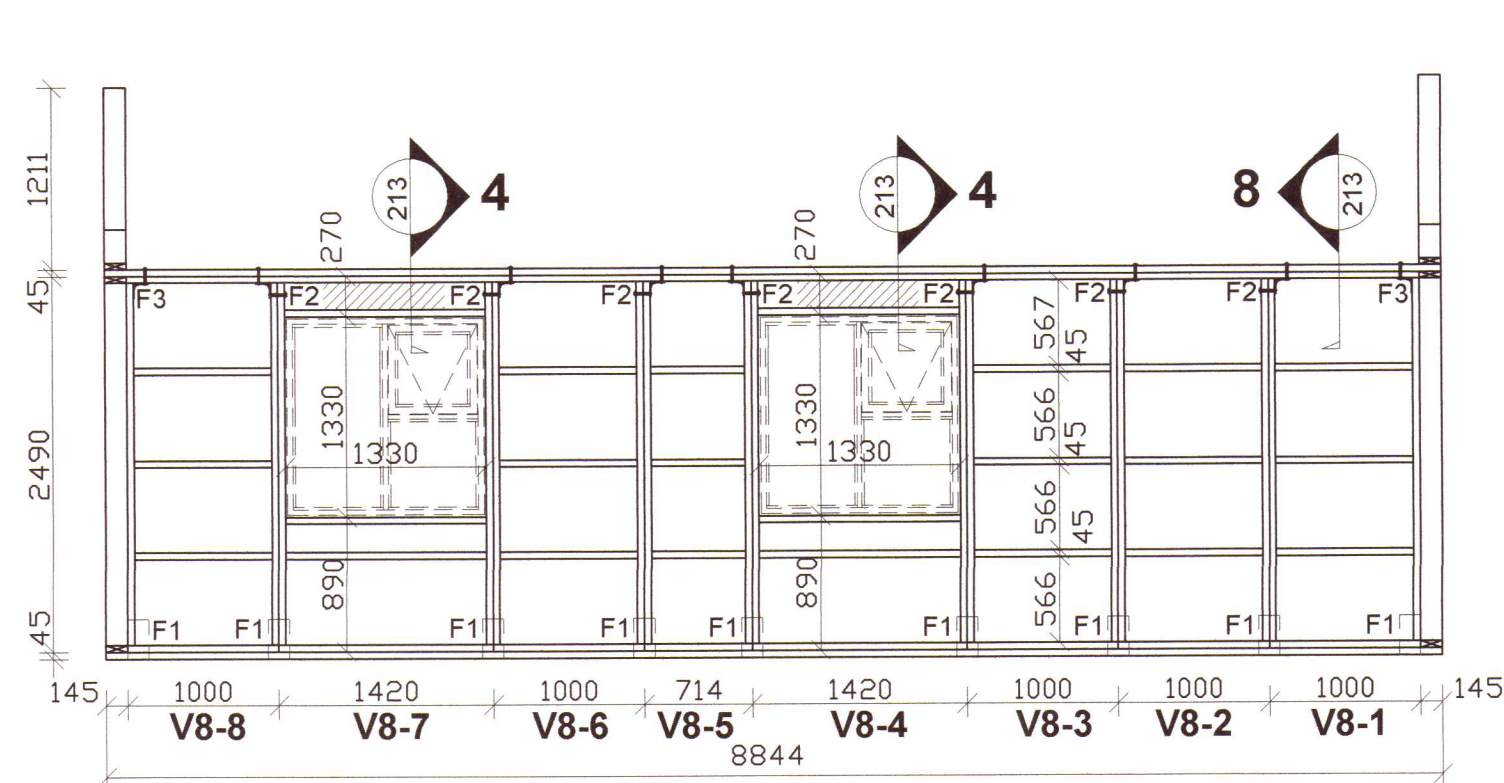


SKÝRINGAR:

ÖLL ÓNEFND MÁL ERU Í MM.

ÁLAGSFORSENDUR:

SJÁ TEIKNINGU B 120.

TIMBUR STÆRÐIR OG GÆÐI:

ALLT TIMBUR Í ÚTVEGGJAGRINDUM ER FURA T1
45x145 MM.

SÖKKULREIM ER AB-GAGNVARIN FURA 45x145
MM.

FESTINGAR:

GRINDAREFNI SKAL FESTA SAMAN MEÐ NÖGLUM
3 STK K3,1-90 Í HVERJA SAMSETNINGU.

ÚTVEGGJAGRINDUM SKAL FEST SAMAN Á
STOÐUM OG HORNUM MEÐ NÖGLUM K3,1-90 C/C
200 MM. Á MILLI SKAL SETJA CA 3-4 MM TAUM AF
LÍMKÍTTI (STIXALL EÐA SAMBÆRILEGT).

TOPPLEIDARI FESTIST Á ÚTVEGGJAGRINDUR
MEÐ NÖGLUM K3,1-90 C/C 300 MM. Á MILLI SKAL
SETJA CA 3-4 MM TAUM AF LÍMKÍTITI (STIXALL EÐA
SAMBÆRILEGT).

BOTNSTYKKI ÚTVEGGJAGRINDA SKAL FESTA VIÐ
SÖKKULREIM MEÐ K3,1-90 C/C 300 MM. Á MILLI
SKAL SETJA CA 3-4 MM TAUM AF LÍMKÍTITI
(STIXALL EDA SAMBÆRILEGT).
SJÁ EINNIG SÉRTEIKNINGAR F1 AF FESTIJÁRNUM.

ALLAR FESTINGAR OG NAGLAR SKULU VERA
HEITGALVANHÚÐAÐ.

VINDSTÍFING OG VINDÞÉTTING:

UTAN Á ÚTVEGGJAGRINDUR SKAL HEILKLÆÐA
MED 9 MM KROSSVIÐ. HANN SKAL NEGLA Í ALLAR
STOÐIR OG LEIDARA. NEGLING K2,8-50 C/C 200
MM. ÞAR SEM KROSSVIÐUR KEMUR SAMAN T.D.
Á SAMSKYTTUM VEGGEINGA SKAL SETJA KÍTTI
Í SAMSKYTTI.

ÚTLIT ÚTVEGGJAGRINDA ER SÝND UTAN FRÁ Á
TEIKNINGUM.

Breyting 2:

Breyting 1:

Halldór Stefánsson, byggingatæknifræðingur MTFÍ
Kt. 291261-5909
Jörundarholti 121
300 Akranes Sími 860-0061 Netfang hst@akur.is

Verkheiti:

Teigagrund 1, Laugarbakka Húnaþing Vestra

Verkpáttur: **Burðarvirki - veggjagrindur**
Útlit V8, V9, V10, V11, V12 og I1

Daqs: 09-06-2021

NR: 21-162

Útgáfa: 1

Hannað: HS

Blaðstærð A2

Mkv: 1:50

Teiknað: HS

29/6 '21

Teikning nr.

Undirskrift hönnuðar: _____

B 212