



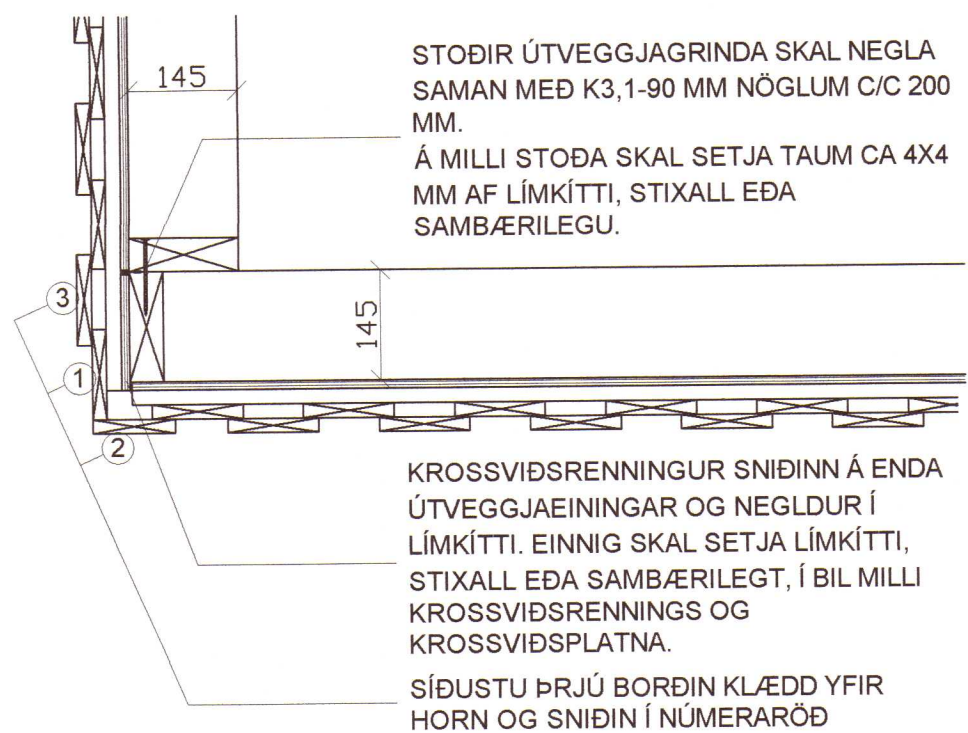


Snið 5 - 1:10

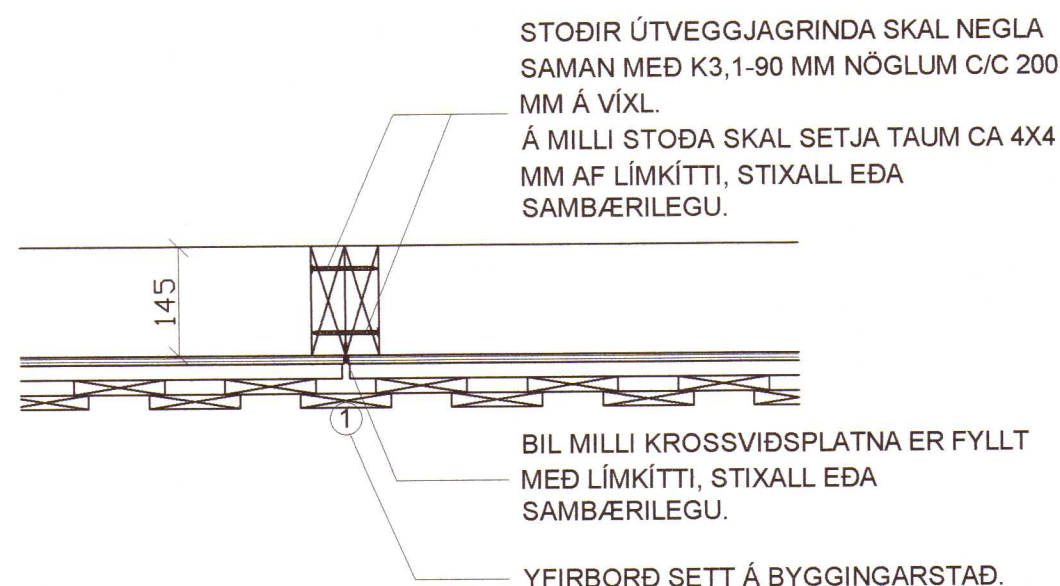


Snið 7 - 1:10




Snið 4 - 1:10

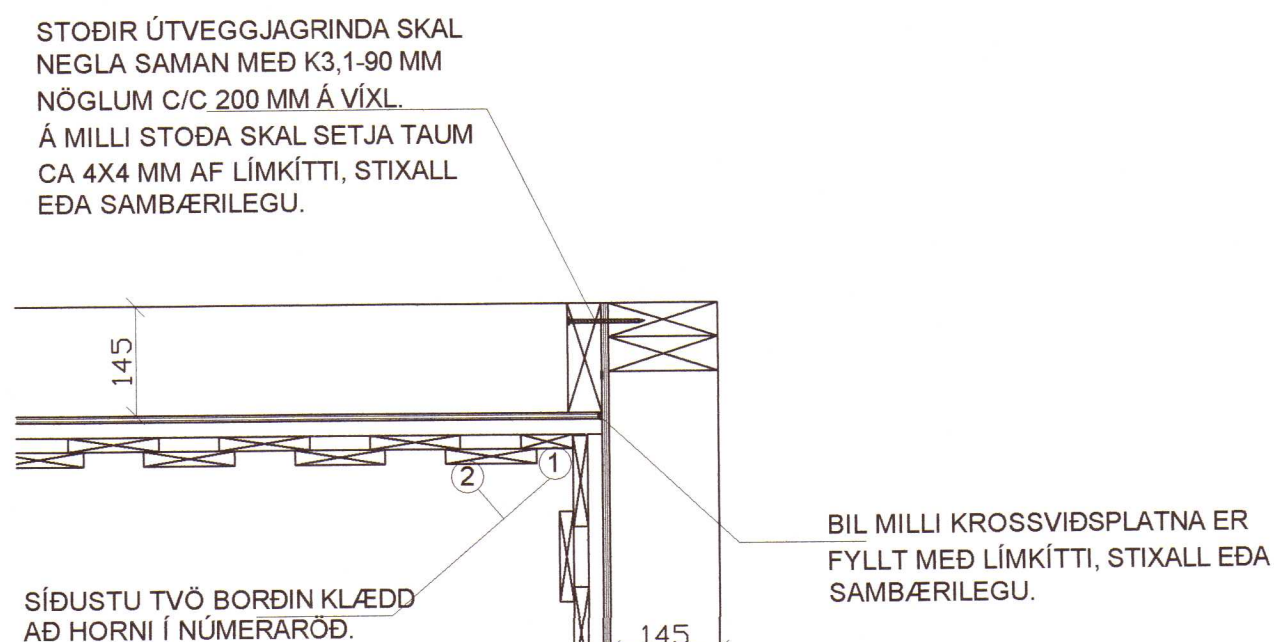

Snið 6 - 1:10

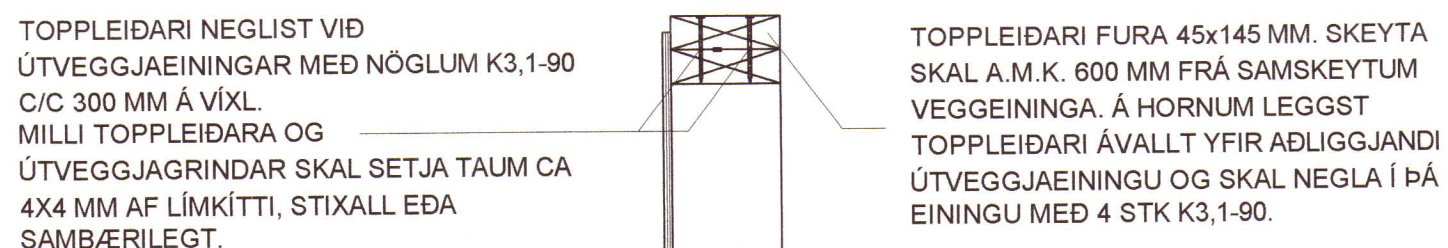

Snið 8 - 1:10

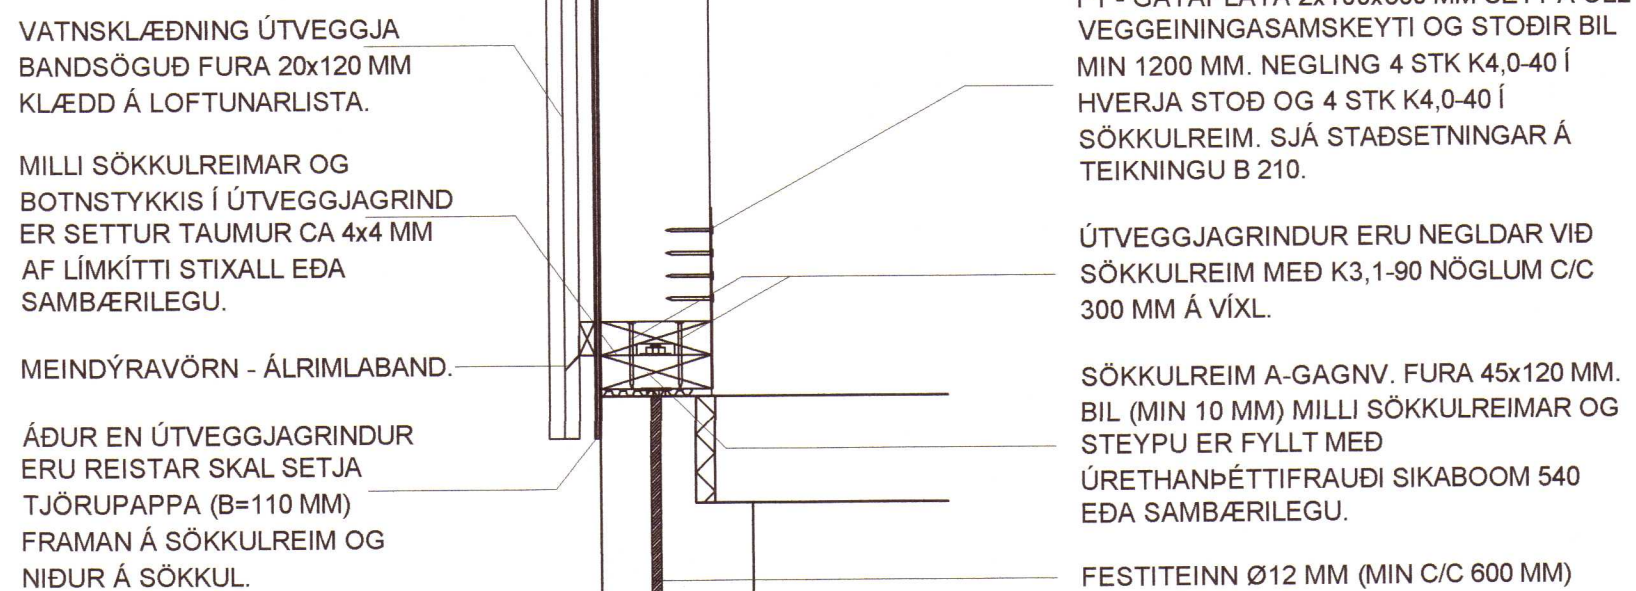

Snið 9 - 1:10

Notkun heimilað
á ábyrgð höfundar
19. ágú. 2021
Byggingartækniráðgjafi
í Húnaþingi vestra

Húnaþingi vestra
Samþykkt þann
19. ágú. 2021
Byggingarfulltrúinn
í Húnaþingi vestra

SKÝRINGAR:

ÖLL ÓNEFND MÁL ERU Í MM.

ÁLAGSFORSENDUR:

SJÁ TEIKNINGU B 120.

TIMBUR STÆRÐIR OG GÆÐI:

ALLT TIMBUR Í ÚTVEGGJAGRINDUM ER FURA T1 45x145 MM.
SÖKKULREIM ER AB-GAGNVARIN FURA 45x145 MM.

FESTINGAR:

GRINDAREFNI SKAL FESTA SAMAN MEÐ NÖGLUM 3 STK K3,1-90 Í HVERJA SAMSETNINGU.

ÚTVEGGJAGRINDUM SKAL FESTA SAMAN Á STOÐUM OG HORNUM MEÐ NÖGLUM K3,1-90 C/C 200 MM. Á MILLI SKAL SETJA CA 3-4 MM TAUM AF LÍMKÍTTI (STIXALL EÐA SAMBÆRILEGT).

TOPPLEIÐARI FESTIST Á ÚTVEGGJAGRINDUR MEÐ NÖGLUM K3,1-90 C/C 300 MM. Á MILLI SKAL SETJA CA 3-4 MM TAUM AF LÍMKÍTTI (STIXALL EÐA SAMBÆRILEGT).

BOTNSTYKKI ÚTVEGGJAGRINDA SKAL FESTA VIÐ SÖKKULREIM MEÐ K3,1-90 C/C 300 MM. Á MILLI SKAL SETJA CA 3-4 MM TAUM AF LÍMKÍTTI (STIXALL EÐA SAMBÆRILEGT).
SJÁ EINNIG SÉRTEIKNINGAR F1 AF FESTIÐJÁRNUM.

ALLAR FESTINGAR OG NAGLAR SKULU VERA HEITGALVANHÚÐAÐ.

VINDSTÍFING OG VINDÞÉTTING:

UTAN Á ÚTVEGGJAGRINDUR SKAL HEILKLÆÐA MEÐ 9 MM KROSSVIÐ. HANN SKAL NEGLA Í ALLAR STOÐIR OG LEIÐARA. NEGLING K2,8-50 C/C 200 MM. ÞAR SEM KROSSVIÐUR KEMUR SAMAN T.D. Á SAMSKYTTUM VEGGEININGA SKAL SETJA KÍTTI Í SAMSKYTTI.

ÚTLIT ÚTVEGGJAGRINDA ER SÝND UTAN FRÁ Á TEIKNINGUM.

Breyting 2:

Breyting 1:

Halldór Stefánsson, byggingatæknifræðingur MTFÍ
Kt. 291261-5909
Jörundarholti 121
300 Akranes Sími 860-0061 Netfang hst@akur.is

Verkheiti:

Teigagrund 1, Laugarbakka Húnaþingi Vestra

Verkbáttur: Burðarvirki - veggjagrindur
Snið 4, 5, 6, 7, 8 og 9

Dags: 09-06-2021

NR: 21-162

Útgáfa: 1

Hannað: HS

Blaðstærð A2

Mkv: 1:10

Teiknað: HS

29/6 '21

Teikning nr.

Undirskrift höfundar:

B 213