



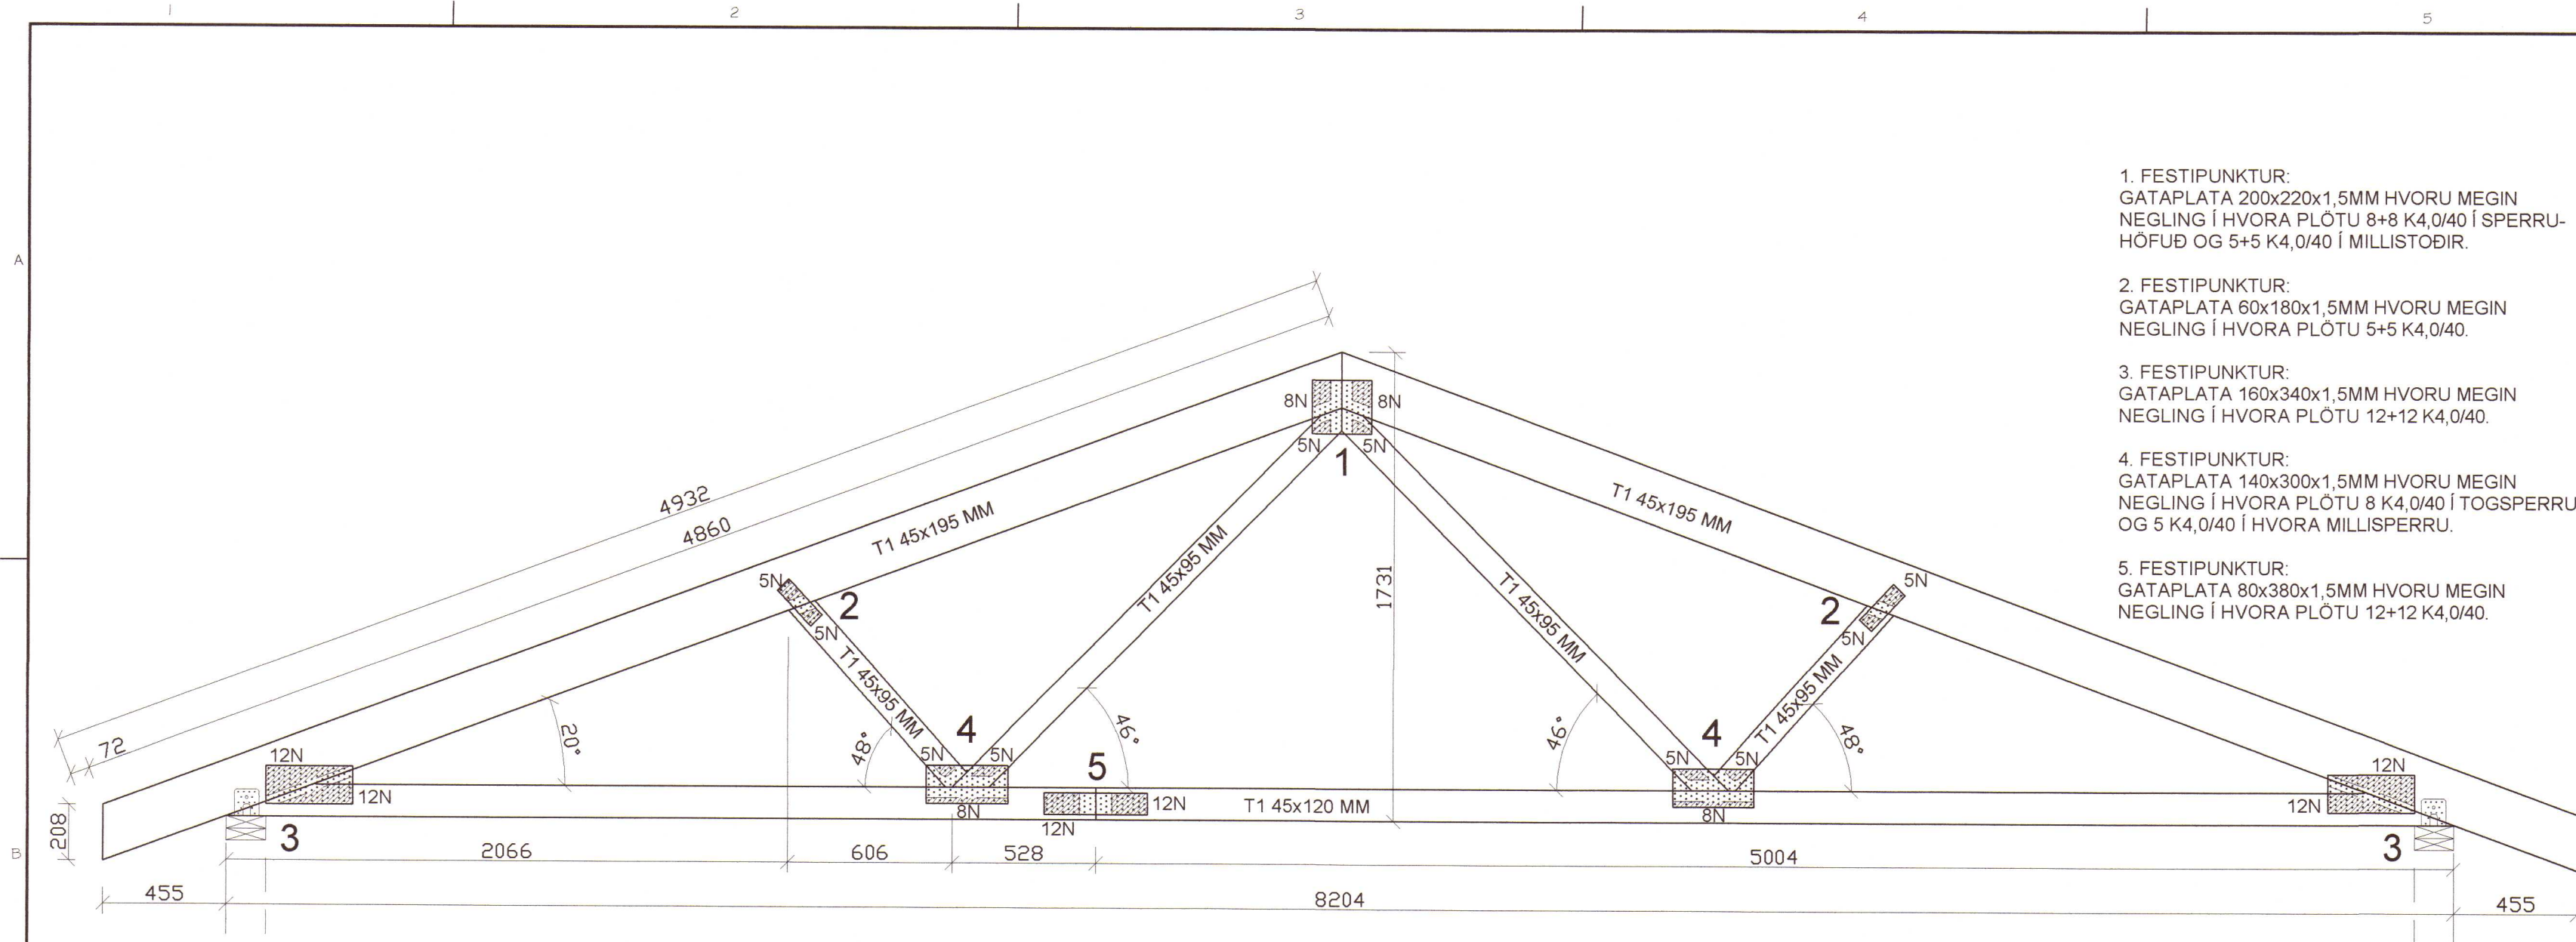

K1 - kraftsperra - 1:20
12 stk.

1. FESTIPUNKTUR:
GATAPLATA 200x220x1,5MM HVORU MEGIN
NEGLING Í HVORA PLÖTU 8+8 K4,0/40 Í SPERRU-
HÖFUÐ OG 5+5 K4,0/40 Í MILLISTODIR.
2. FESTIPUNKTUR:
GATAPLATA 60x180x1,5MM HVORU MEGIN
NEGLING Í HVORA PLÖTU 5+5 K4,0/40.
3. FESTIPUNKTUR:
GATAPLATA 160x340x1,5MM HVORU MEGIN
NEGLING Í HVORA PLÖTU 12+12 K4,0/40.
4. FESTIPUNKTUR:
GATAPLATA 140x300x1,5MM HVORU MEGIN
NEGLING Í HVORA PLÖTU 8 K4,0/40 Í TOGSPERRU
OG 5 K4,0/40 Í HVORA MILLISPERRU.
5. FESTIPUNKTUR:
GATAPLATA 80x380x1,5MM HVORU MEGIN
NEGLING Í HVORA PLÖTU 12+12 K4,0/40.

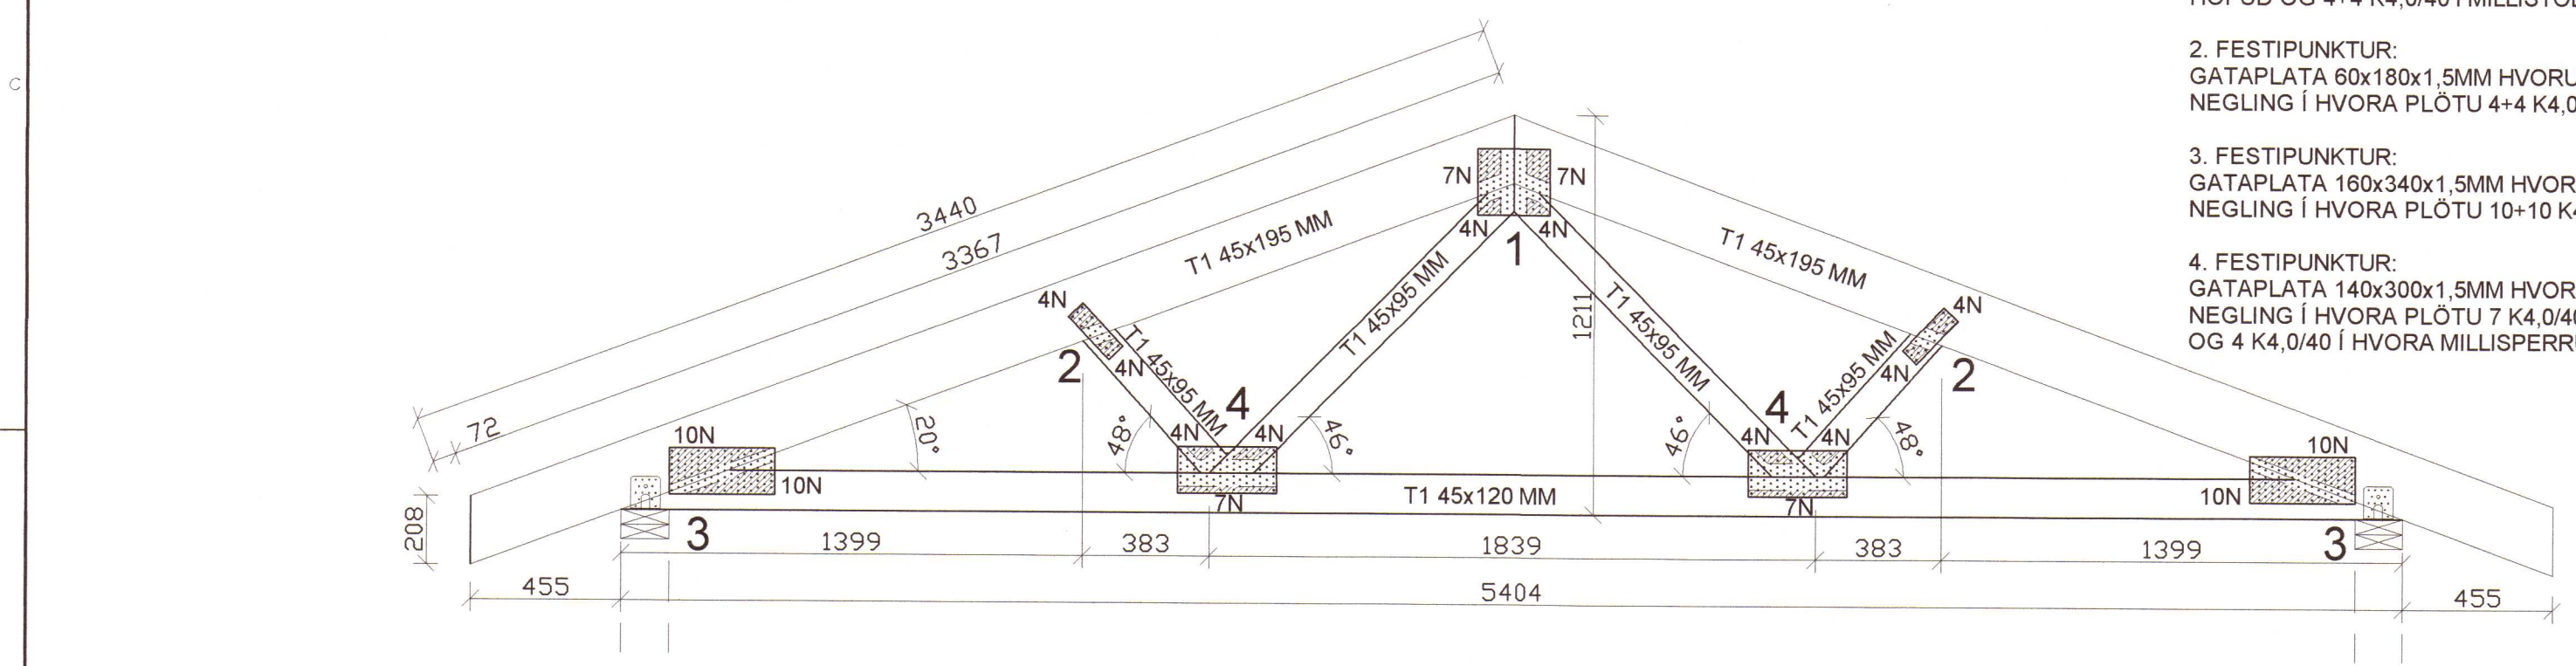

K2 - kraftsperra - 1:20
8 stk.

1. FESTIPUNKTUR:
GATAPLATA 200x220x1,5MM HVORU MEGIN
NEGLING Í HVORA PLÖTU 7+7 K4,0/40 Í SPERRU-
HÖFUÐ OG 4+4 K4,0/40 Í MILLISTODIR.
2. FESTIPUNKTUR:
GATAPLATA 60x180x1,5MM HVORU MEGIN
NEGLING Í HVORA PLÖTU 4+4 K4,0/40.
3. FESTIPUNKTUR:
GATAPLATA 160x340x1,5MM HVORU MEGIN
NEGLING Í HVORA PLÖTU 10+10 K4,0/40.
4. FESTIPUNKTUR:
GATAPLATA 140x300x1,5MM HVORU MEGIN
NEGLING Í HVORA PLÖTU 7 K4,0/40 Í TOGSPERRU
OG 4 K4,0/40 Í HVORA MILLISPERRU.

Notkun heimiluð
á ábyrgð höfundar
19. ágú. 2021
Byggingarfulltrúinn
í Húnaþingi vestra

Húnaþingi vestra
Samþykkt þann
19. ágú. 2021
Byggingarfulltrúinn
í Húnaþingi vestra

SKÝRINGAR:

ÖLL ÓNEFND MÁL ERU Í MM, EN HÆÐARKÓTAR Í
METRUM.

ÁLAGSFORSENDUR:
SJÁ TEIKNINGU B 120.

TIMBUR STÆRÐIR OG GÆÐI:
ALLT EFNI Í KRAFTSPERRUM OG
BURÐARSPERRU ER STYRKLEIKAFLOKKUÐ FURA
T1 45x95 MM, 45x120 MM OG 45x245 MM.

FESTINGAR:
SJÁ SÉRMYNDIR OG SNIÐ. ÖLL FESTIJÁRN,
BOLTAR, SKRÚFUR OG SAUMUR SKULU VERA
HEITGALVANHÚÐAÐ.

TIMBURKLÆÐNING Á SPERRUR:
ÞÉTTKLÆÐA SKAL OFAN Á SPERRUR MÆÐ
BYGGINGARTIMBRI FURU 25x150 MM. NEGLING
SKAL VERA 3 STK K3,1-75 MM Í HVERJA SPERRU.

VATNSKLÆÐNING ÞAKS:
ÞAKFLÖTUR ER KLÆDDUR MÆÐ BÁRUÐUM
STÁLPLÖTUM, SEM SETTAR ERU ERU YFIR
ÞAKPAPPA. NEGLING SKAL VERA SNÚINN
ÞAKSAUMUR K4,2-65 MÆÐ ÞÉTTINGU Í AÐRA
HVERJA HÁBÁRU. FJARLÆGD MILLI NAGLARADA
SKAL VERA MAX 700 MM. Á HLIÐARSAMSKEYTUM
PLATNA SKAL VERA 350 MM MILLI NAGLA OG
NAGLARÖÐ NÆST ÞAKKANTI SKAL VERA
TVÖFÖLD.

Breyting 2:

Breyting 1:

Halldór Stefánsson, byggingatækniþráðingur MTFÍ
Kt. 291261-5909
Jörundarholti 121
300 Akranes

Sími 860-0061 Netfang hst@akur.is

Verkheiti:

Teigagrund 1, Laugarbakka Húnaþingi Vestra

Verkbáttur: Burðarvirki - þak
Kraftsperrur K1 og K2

Dags: 09-06-2021
Hannað: HS
Teiknað: HS

NR: 21-162
Blaðstærð A2
29/6 '21

Útgáfa: 1
Mkv: 1:20
Teikning nr.
B 272