




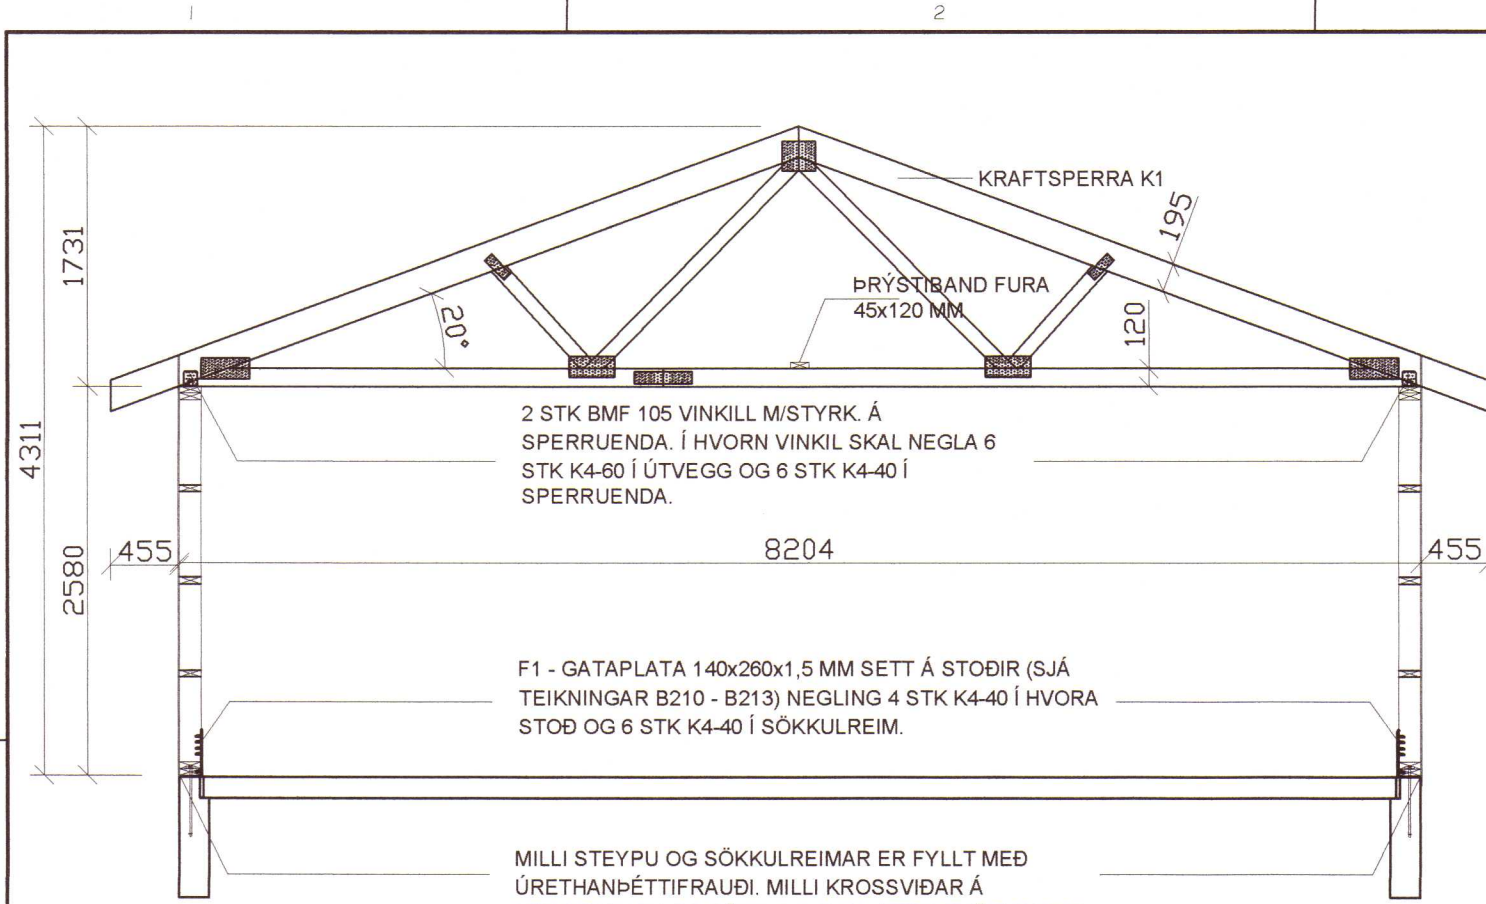

SNID 10 - 1:50

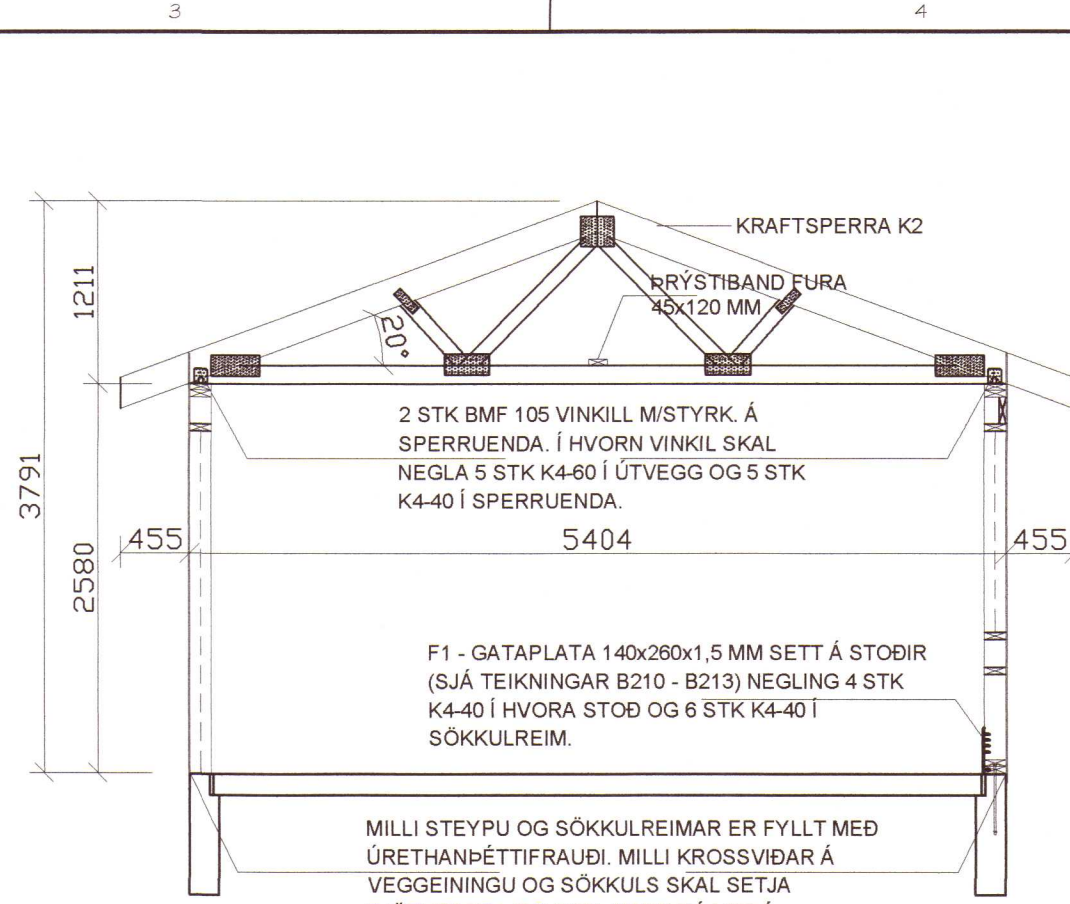

SNID 11 - 1:50

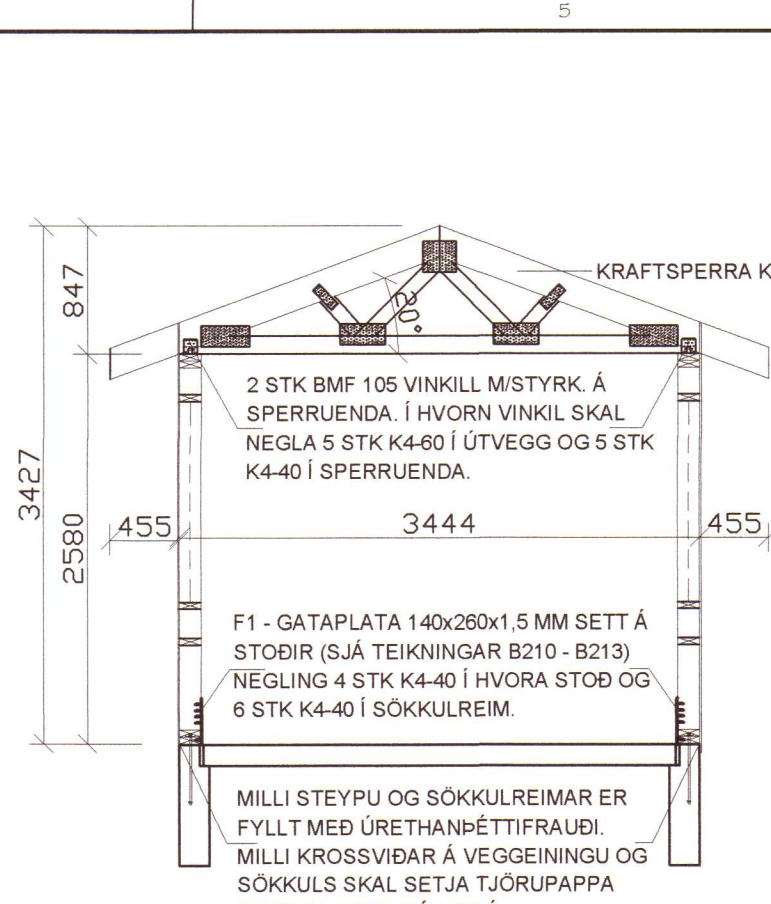

SNID 12 - 1:50


BURÐARSPERRUM SKAL FESTA VIÐ ÚTVEGGJAGRINDUR MEÐ 1 STK. BMF 105 VINKIL M/STYRKINGU OG 1 STK. GATAPLÖTU 2x100x400 MM Í HVORN ENDA.

VINKIL SKAL FULLNEGLA Þ.E. 10 STK. K4,0-40 Í SPERRU OG 14 STK. K4,0-60 Í ÚTVEGGJAGRIND.

GATAPLÖTU SKAL NEGLA MEÐ 10 STK. K4,0-40 Í SPERRU OG 10 STK. K4,0-40 Í STÖÐIR ÚTVEGGJAGRINDAR.

SNID 13 - 1:50

MÆNISÁS FURA 45x145 MM FESTUR VIÐ BURÐARSPERRU MEÐ 2 STK BMF 105 VINKLUM. NEGLING 4+4 K4,0-40 Í HVORN VINKIL. MÆNISÁS SKAL FESTA Á SAMA MÁTA VIÐ KVERKALEIDARA.

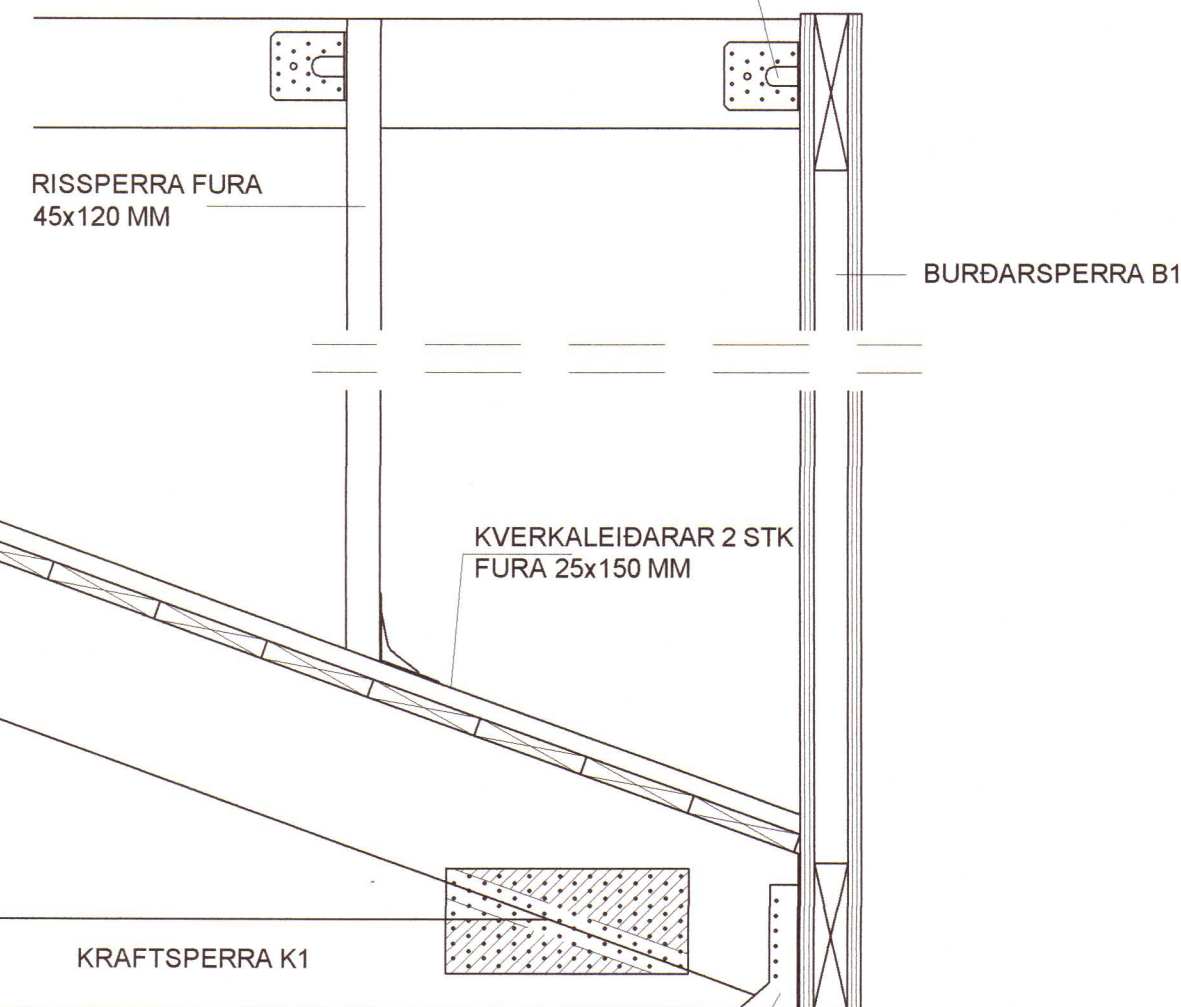


SNID 15 - 1:50

BITI - FURA T1 45x195 MM. TAKA SKAL ÚR STÖÐUM FYRIR BITA OG SKRÚFA Í STÖÐIR MEÐ TRÉSKRÚFUM 4,5-90 MM - SJÁ ÚTLIT I-1 Á UPPDRÆTTI B 212.



I-1 EI-60 VEGGUR: GRIND FURA T1 45x95 MM ÞÉTTULL 95 MM MILLI STÖÐA KLÆTT MEÐ 13 MM RAKAPÖLNUM GIPSPLÖTUM BEGGJA VEGNA.

BITI - FURA T1 45x195 MM. TAKA SKAL ÚR STÖÐUM FYRIR BITA OG SKRÚFA Í STÖÐIR MEÐ TRÉSKRÚFUM 4,5-90 MM - SJÁ ÚTLIT I-1 Á UPPDRÆTTI B 212.

MÆNISÁS FURA 45x145 MM FESTUR VIÐ EI-60 VEGG MEÐ 2 STK BMF 105 VINKLUM. NEGLING 4+4 K4,0-40 Í HVORN VINKIL. MÆNISÁS SKAL FESTA Á SAMA MÁTA VIÐ KVERKALEIDARA.

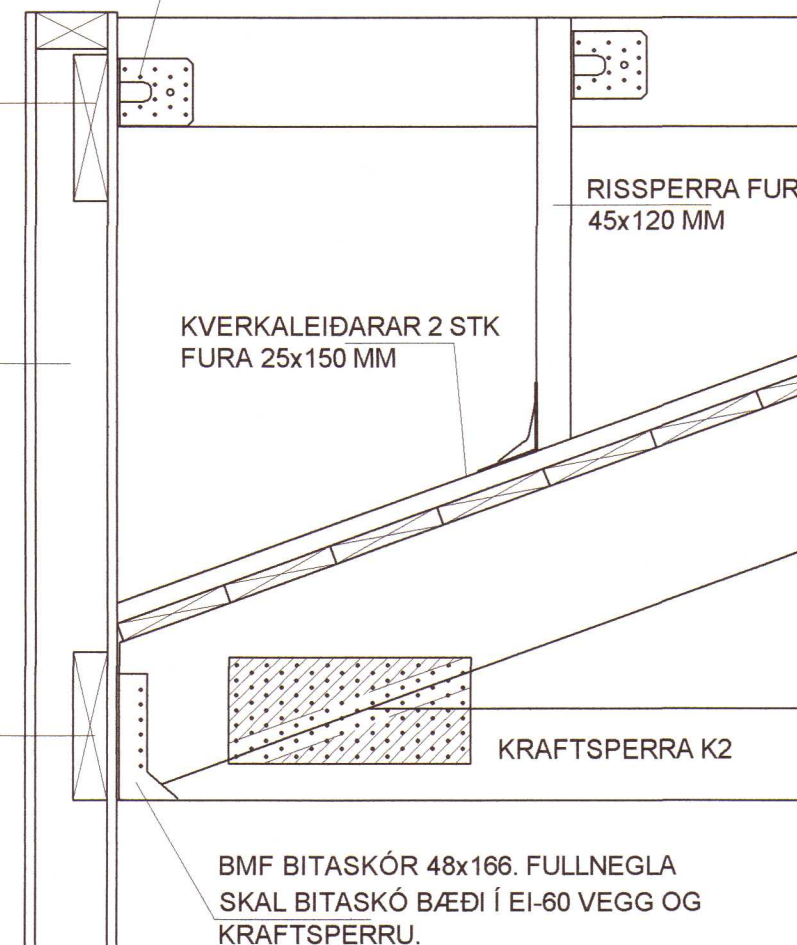

SNID 14 - 1:50

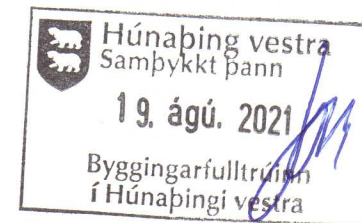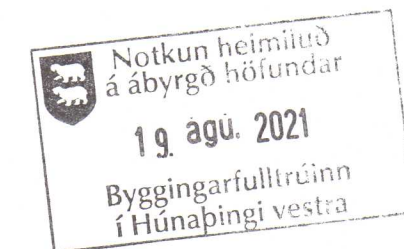

SKÝRINGAR:

ÖLL ÓNEFND MÁL ERU Í MM, EN HÆÐARKÓTAR Í METRUM.

ÁLAGSFORSENDUR: SJÁ TEIKNINGU B 120.

TIMBUR STÆRÐIR OG GÆÐI: ALLT EFNI Í KRAFTSPERRUM OG BURÐARSPERRU ER STYRKLEIKAFLOKKUÐ FURA T1 45x95 MM, 45x120 MM OG 45x245 MM.

FESTINGAR: SJÁ SÉRMYNDIR OG SNID. ÖLL FESTIJÁRN, BOLTAR, SKRÚFUR OG SAUMUR SKULU VERA HEITGALVANHÚÐAÐ.

TIMBURKLÆÐNING Á SPERRUR: ÞÉTTKLÆÐA SKAL OFAN Á SPERRUR MEÐ BYGGINGARTIMBRI FURU 25x150 MM. NEGLING SKAL VERA 3 STK K3,1-75 MM Í HVERJA SPERRU.

VATNSKLÆÐNING ÞAKS: ÞAKFLÖTUR ER KLÆDDUR MEÐ BÁRUÐUM STÁLPLÖTUM, SEM SETTAR ERU ERU YFIR ÞAKPAPPA. NEGLING SKAL VERA SNÚINN ÞAKSAUMUR K4,2-65 MEÐ ÞÉTTINGU Í AÐRA HVERJA HÁBÁRU. FJARLÆGÐ MILLI NAGLARAÐA SKAL VERA MAX 700 MM. Á HLIÐARSAMSKEYTUM PLATNA SKAL VERA 350 MM MILLI NAGLA OG NAGLARÖÐ NÆST ÞAKKANTI SKAL VERA TVÖFÖLD.

Breyting 2:
Breyting 1:

Halldór Stefánsson, byggingatækniþráðingur MTFÍ
Kt. 291261-5909
Jörundarholti 121
300 Akranes Sími 860-0061 Netfang hst@akur.is

Verkheiti:
Teigagrunn 1, Laugarbakka Húnaþingi Vestra

Verkpáttur: Burðarvirki - þak
Snid 10, 11, 12, 13, 14 og 15

Dags: 09-06-2021	NR: 21-162	Útgáfa: 1
Hannað: HS	Blaðstærð A2	Mkv: 1:50 / 1:10
Teiknað: HS	29/6/21	Teikning nr.
Undirskrift hönnuðar	Flannó/Sk.	B 271